



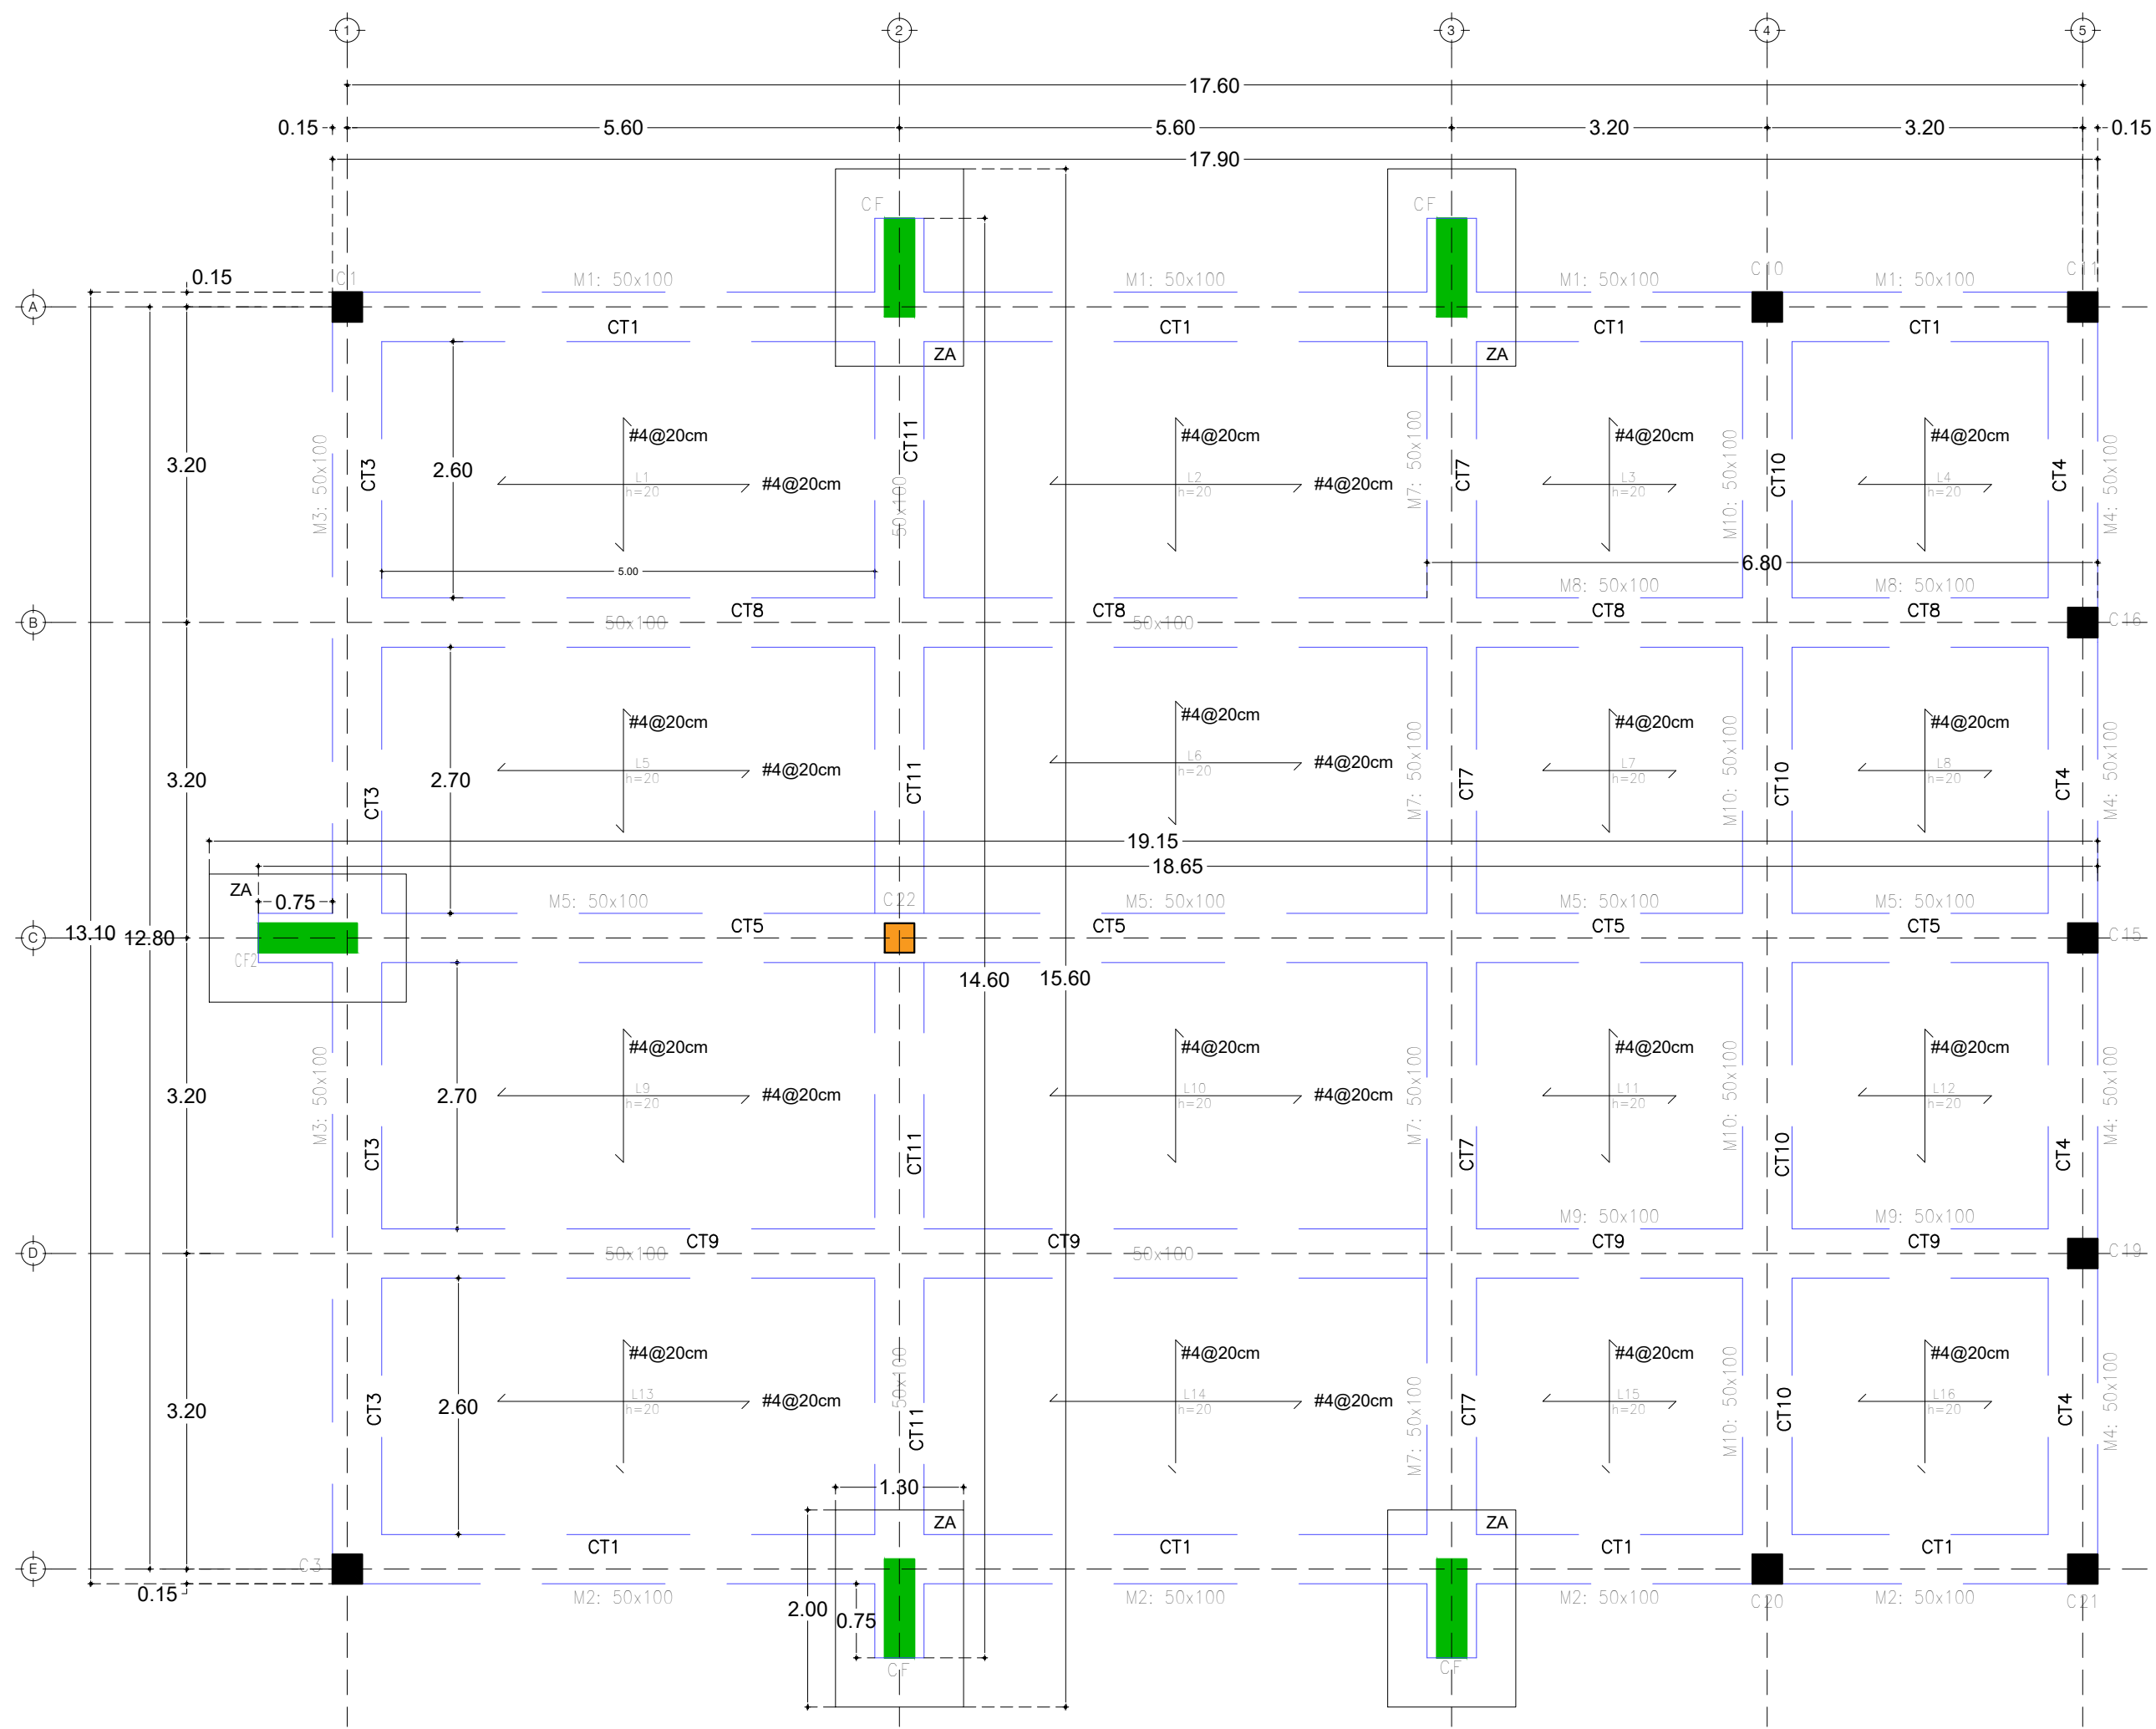


PLANTA DE CIMENTACIÓN

SIMBOLOGÍA: ESC. S/E
■ COLUMNA 30x30 cm
■ CONTRAFUERTE 30x100 cm
— CONTRABE CT 50x100 cm

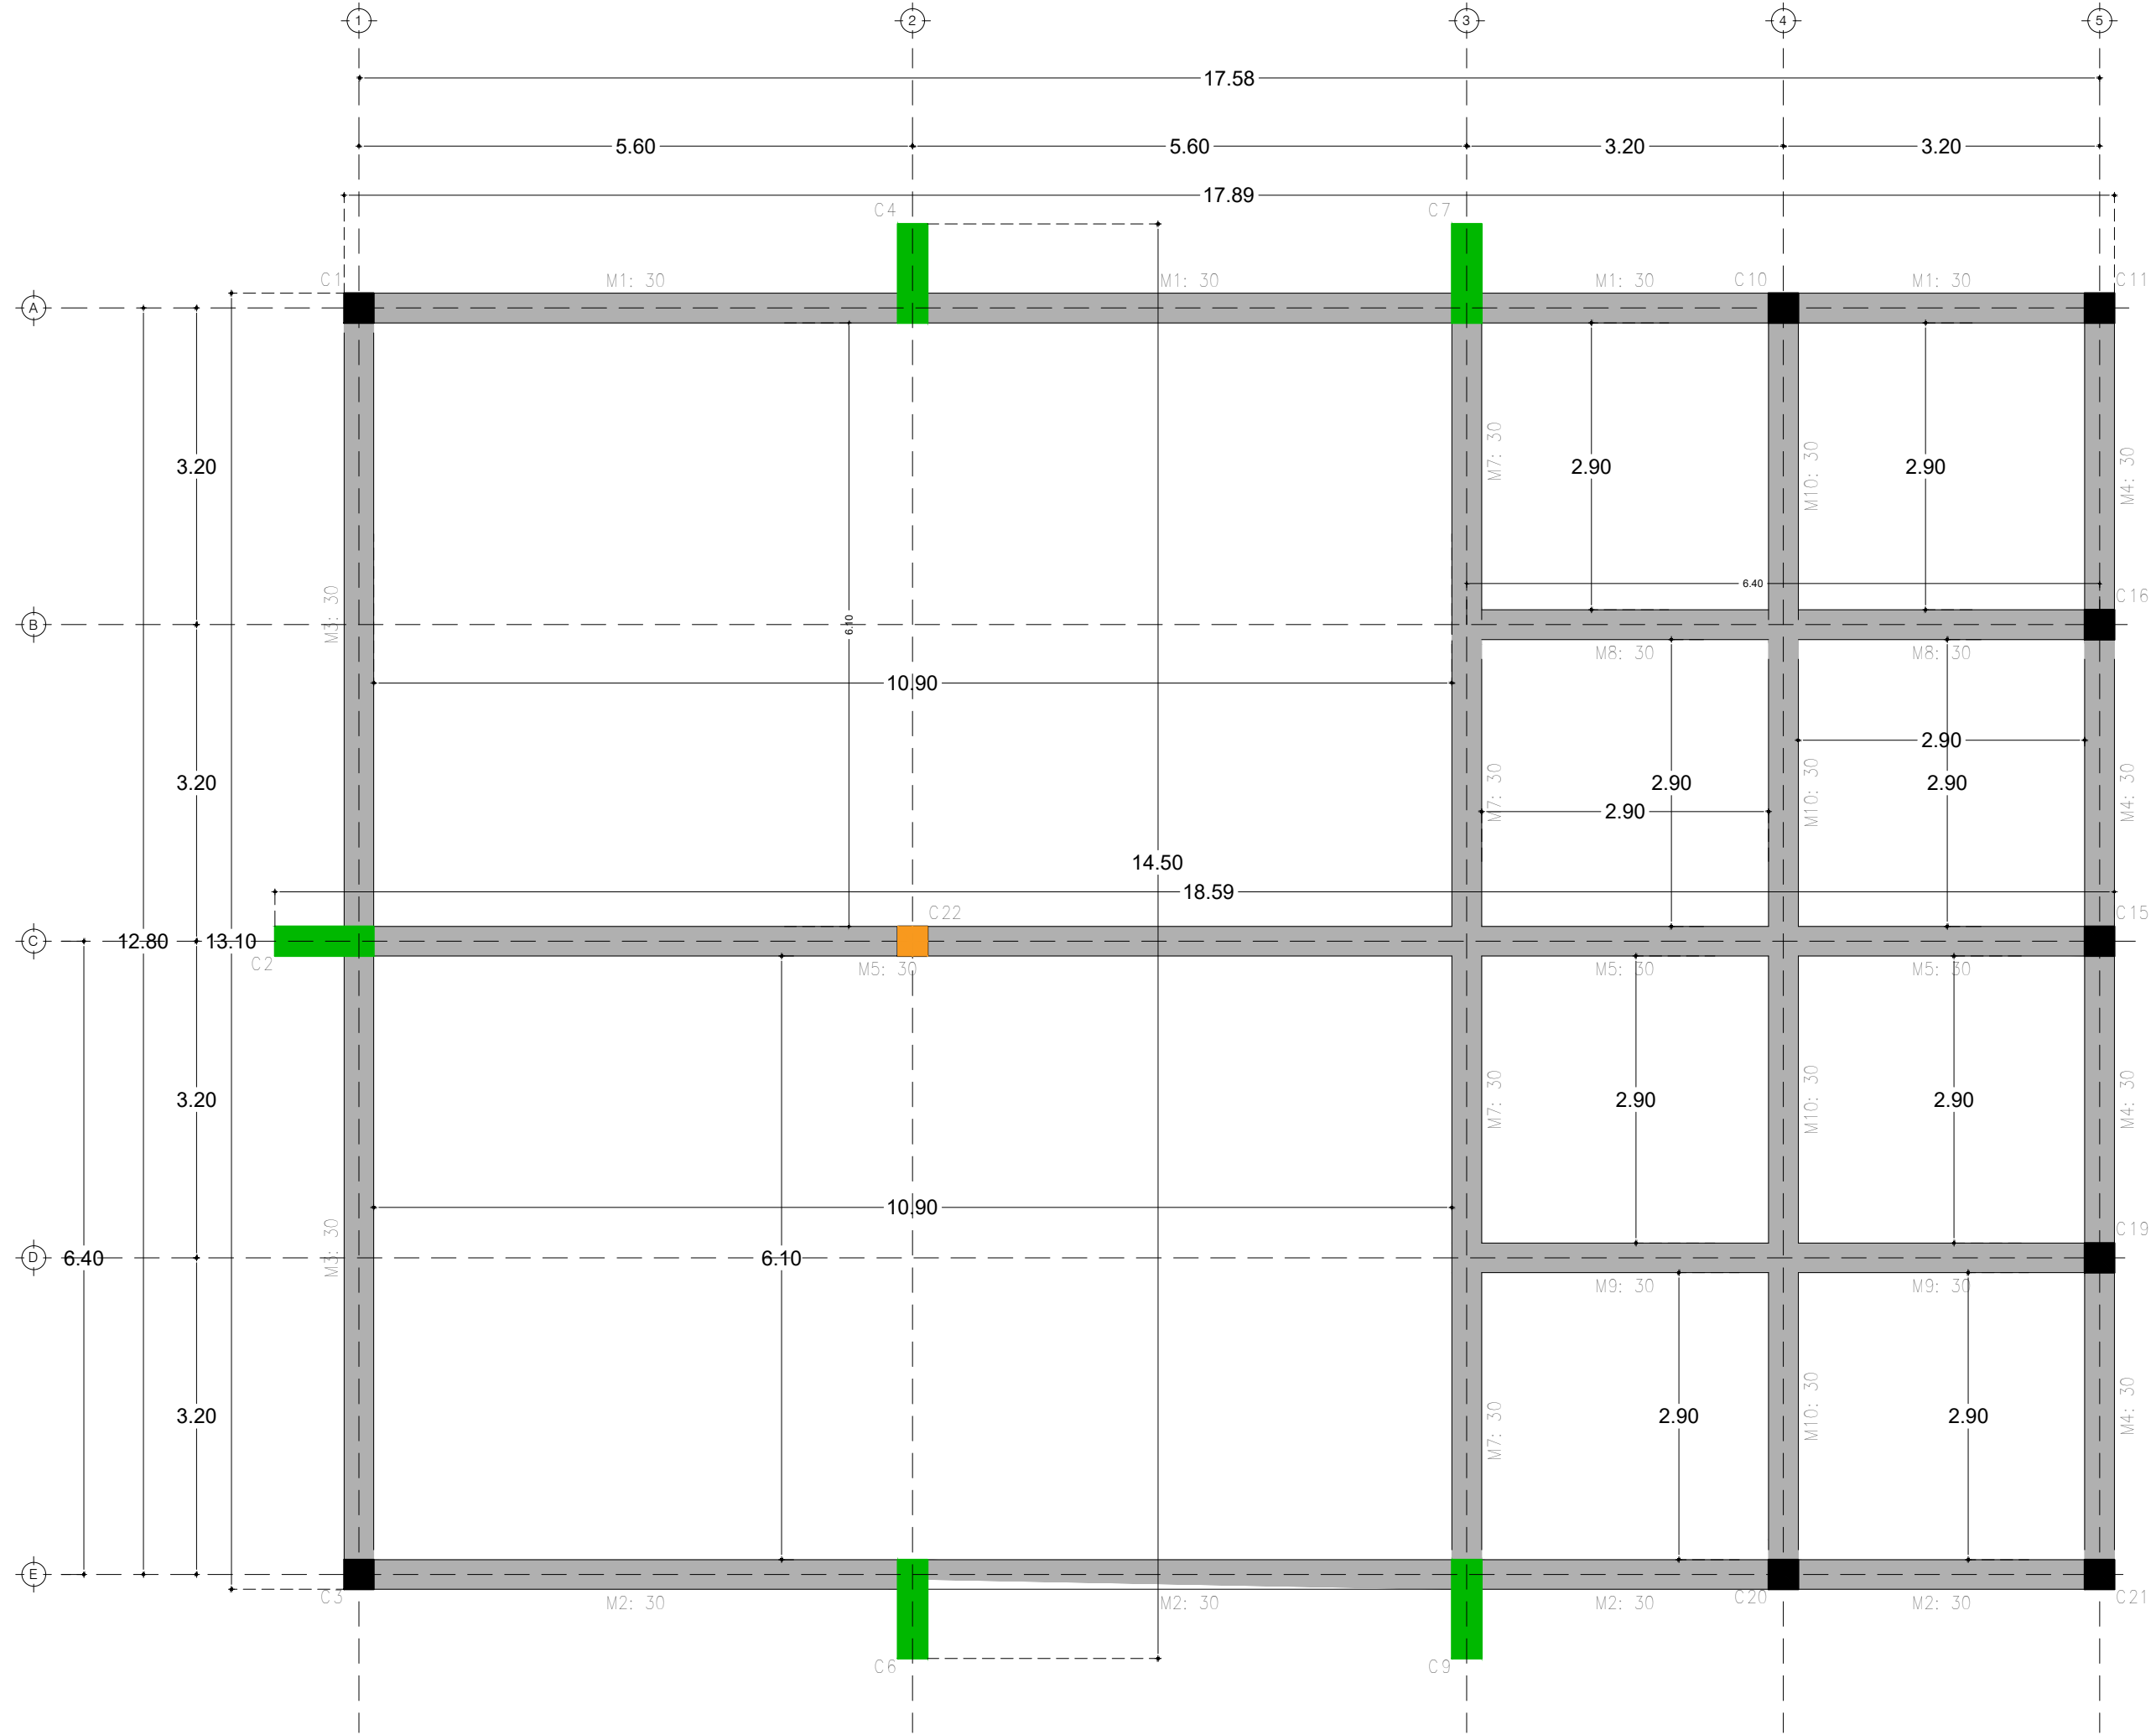


PLANTA ESTRUCTURAL

SIMBOLOGÍA: ESC. S/E
■ MURO CONCRETO 30cm DE ESPESOR
■ COLUMNA 30x30 cm
■ CONTRAFUERTE 30x100 cm

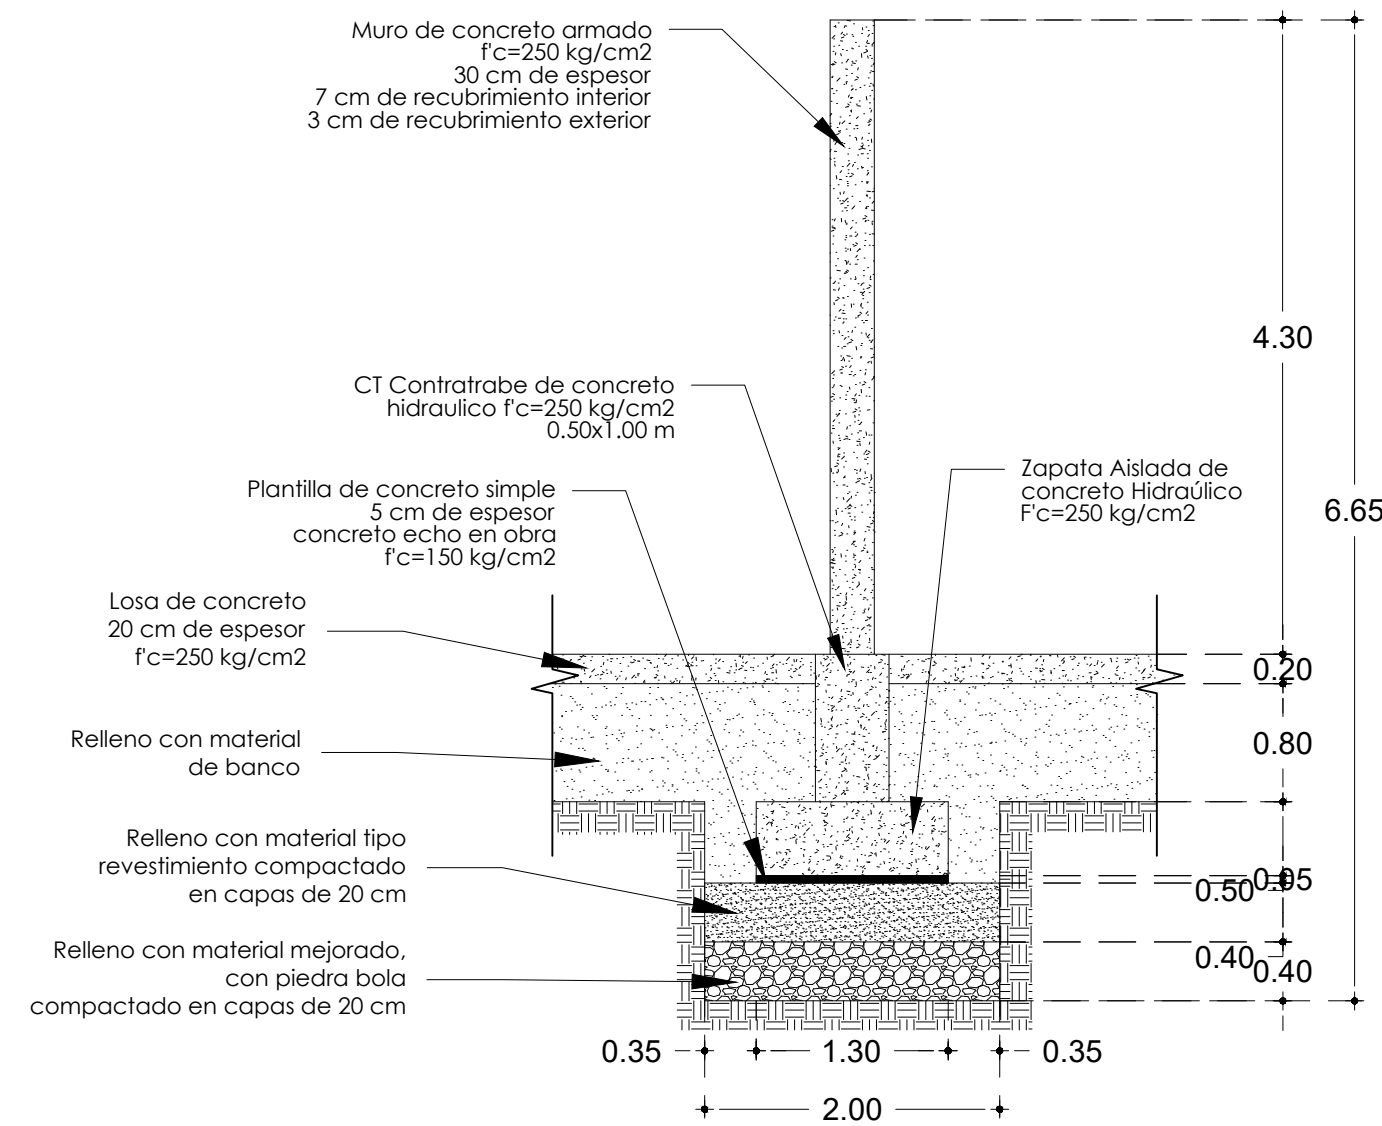

CORTE MURO


ESC. S/E

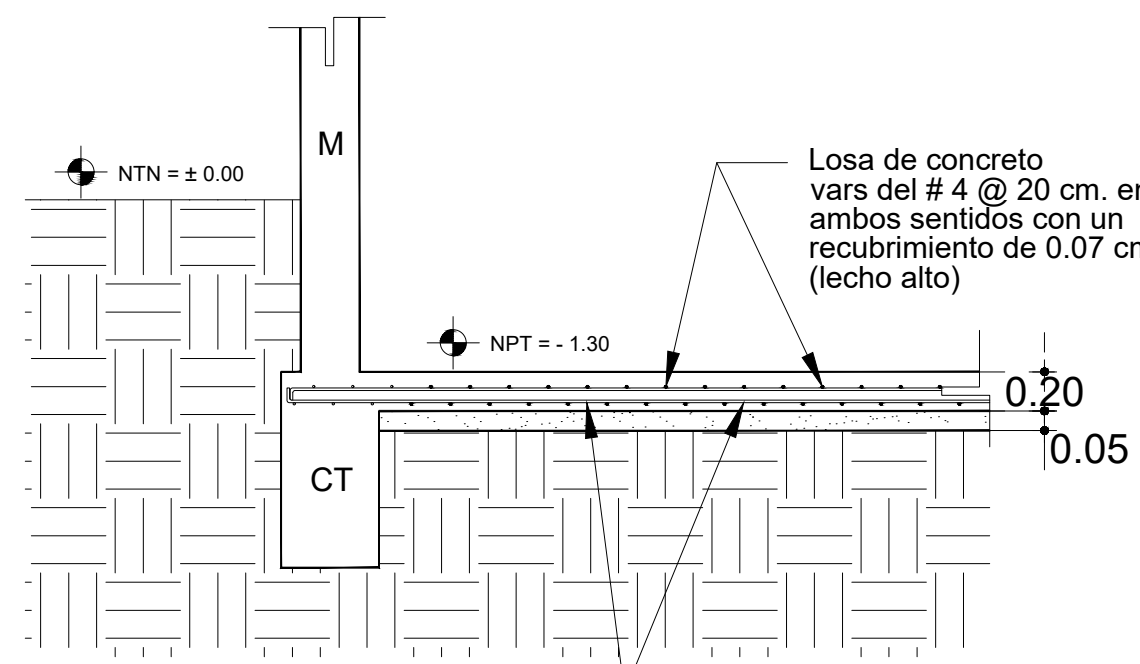

CORTE LOSA INFERIOR


ESC. S/E

Losa de concreto vars del # 4 @ 20 cm. en ambos sentidos con un recubrimiento de 0.03 cm. (lecho bajo)

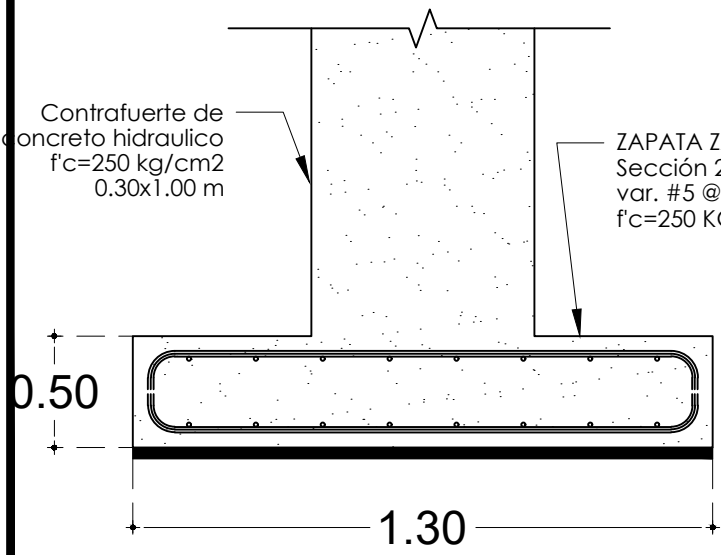

CORTE ZA

ESC. S/E

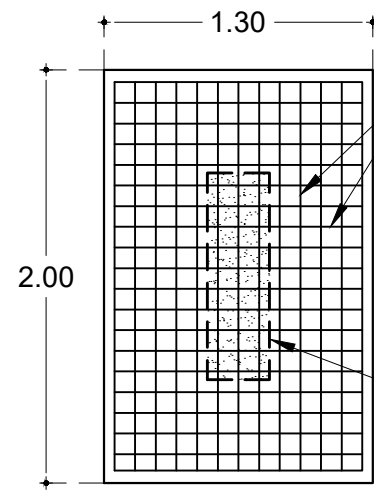


PLANTA ZA

ESC. S/E


TABLA DE DOBLEZ DE VARILLA												
dm.	A	B	C	D	E	F						
#3	6	8	11	6	25	19						
#4	8	10.5	15	8	33	26						
#5	10	13	19	10	42	32						
#6	11.5	15.5	23	11.5	50	38						
#8	15.5	20.5	30	15.5	64	51						
#10	25	29	38	19	84	64						
#12	38	38	46	23	77	77						

Concreto de 250 kg/cm2

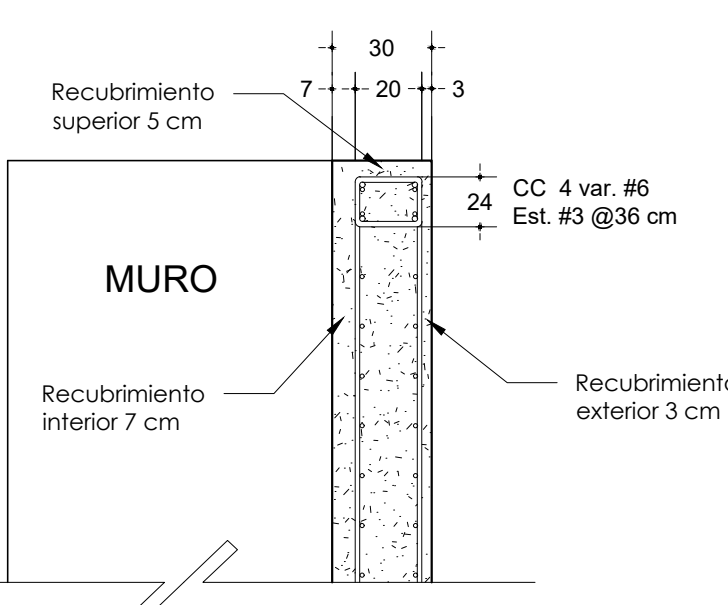


DETALLE GENERAL MURO

ESC. S/E

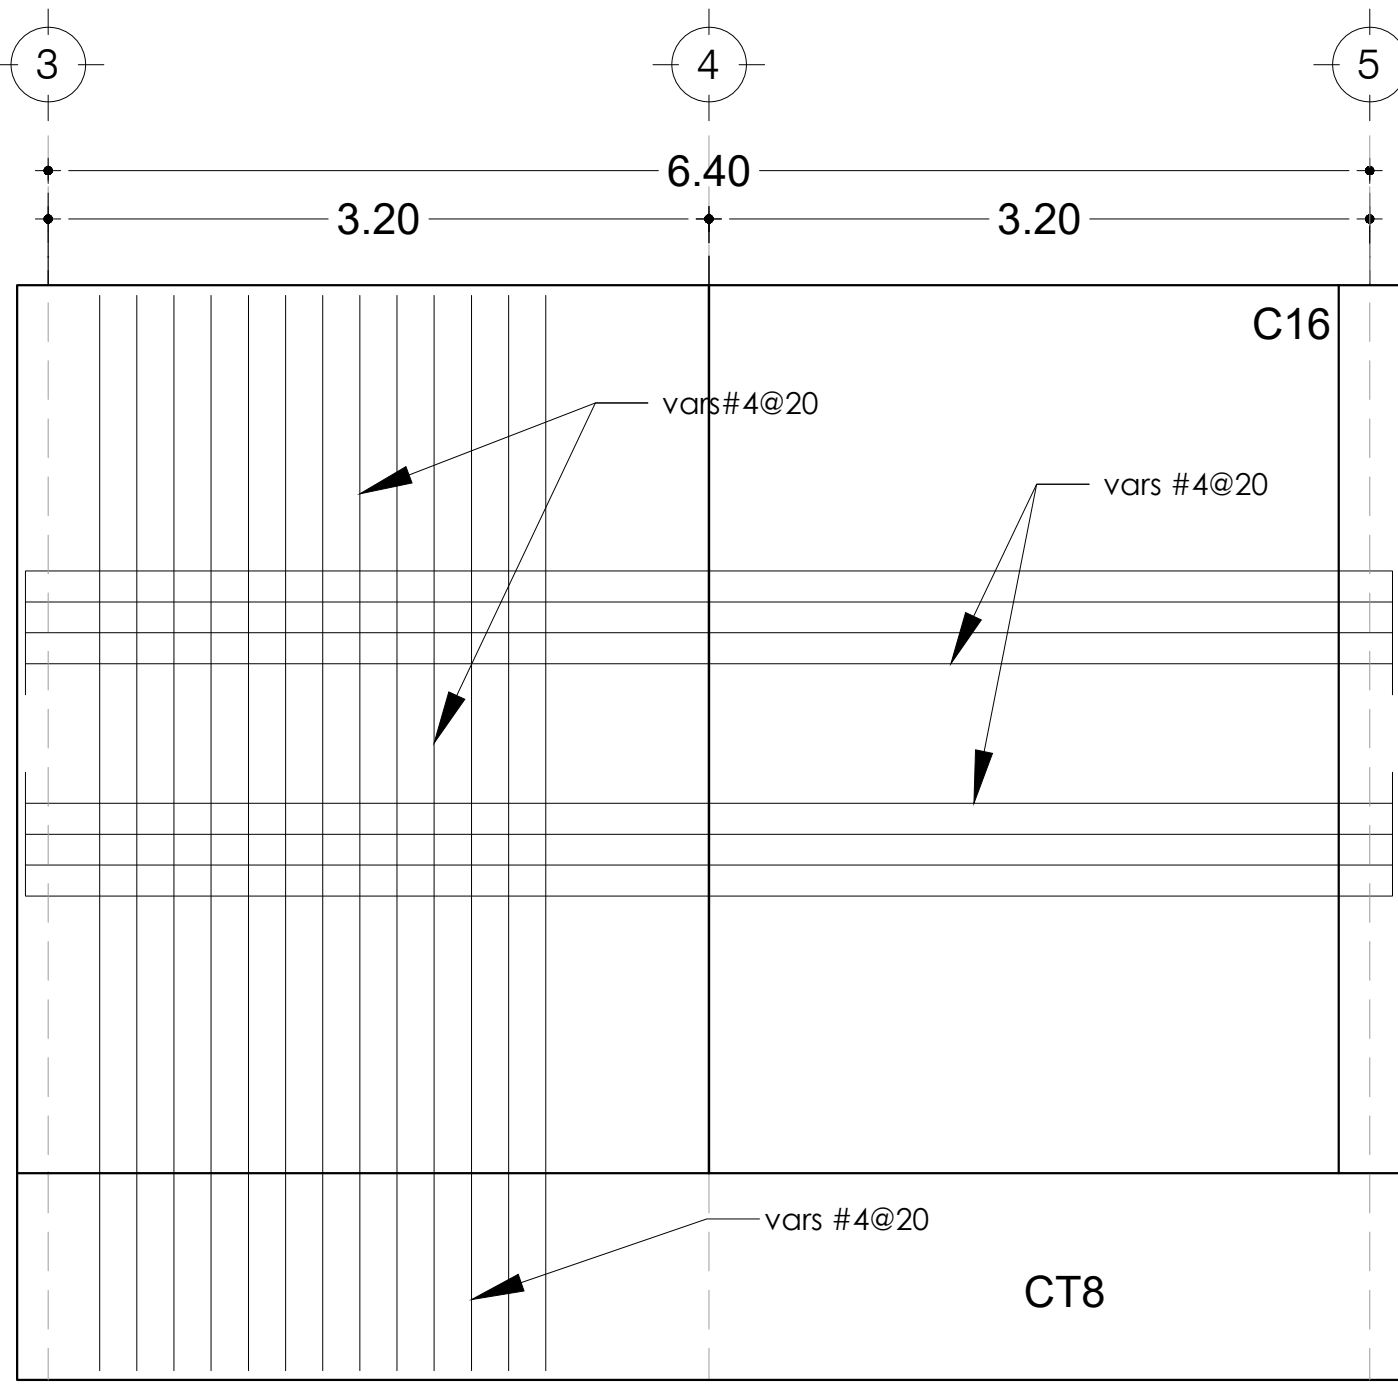

ARMADO MURO M8 CÁMARA DE AERACIÓN

ESC. S/E

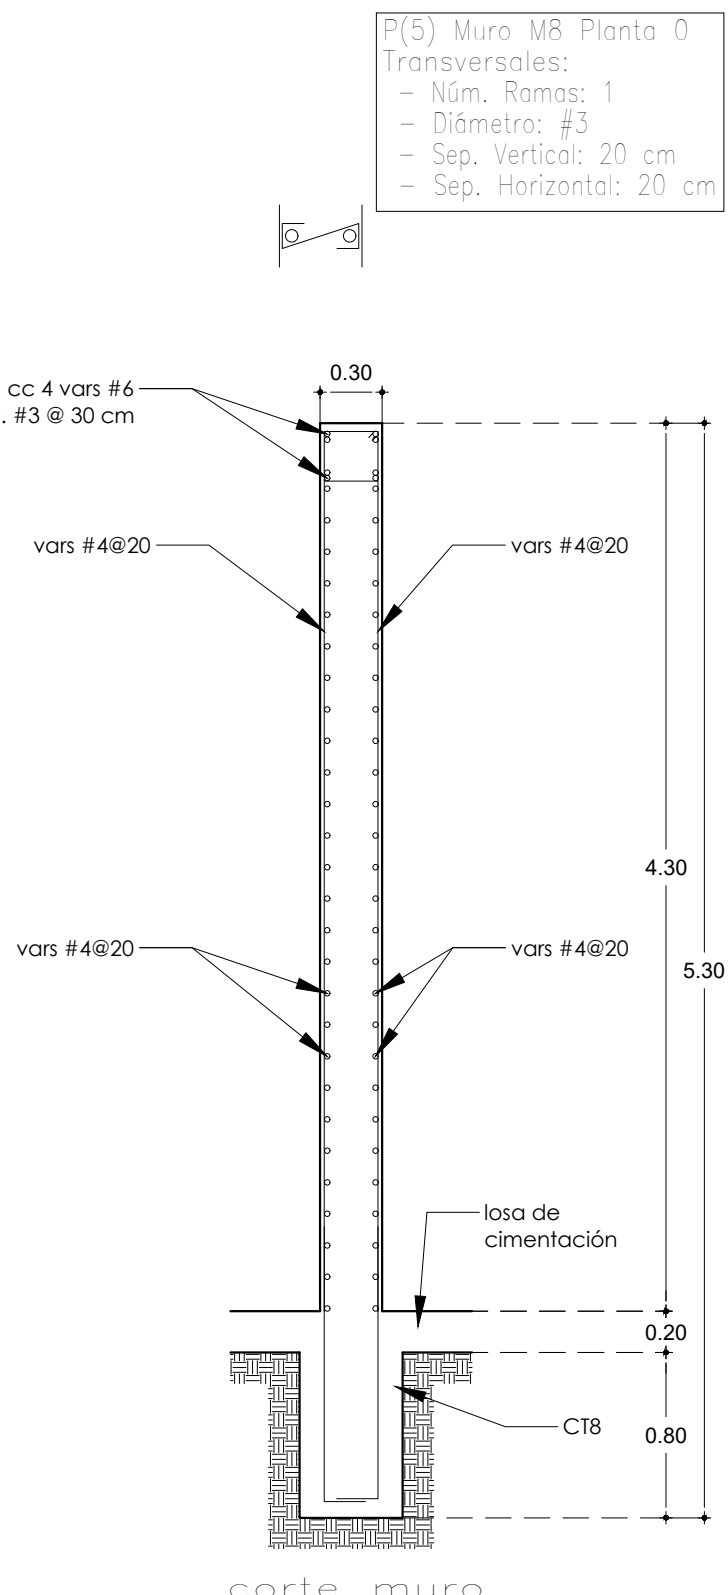

CROQUIS DE MICRO-LOCALIZACION

UBICACIÓN:
LOCALIDAD SANTA MARIA COYOTEPEC, SANTA MARIA COYOTEPEC

NOTAS GENERALES / SIMBOLOGÍA

DATOS DEL PROYECTO.

PROYECTO:
CONSTRUCCION DE LA PLANTA DE TRATAMIENTO DE AGUAS RESIDUALES EN LA LOCALIDAD SANTA MARIA COYOTEPEC, MUNICIPIO SANTA MARIA COYOTEPEC

H. AYUNTAMIENTO CONSTITUCIONAL DE SANTA MARIA COYOTEPEC

ESTADO: (020) OAXACA MUNICIPIO: (403) SANTA MARIA COYOTEPEC.
DISTRITO: (019) CENTRO. LOCALIDAD: (0001) SANTA CENTRALES.

POR LA AUTORIDAD MUNICIPAL

DR. BENITO ZURITA DOMINGUEZ
PRESIDENTE MUNICIPAL CONSTITUCIONAL

ING. JUAN CARLOS HERNANDEZ GARCÍA
CED. PROF. 7987198. DRO. A-2665

PLANO:
PLANTA DE CIMENTACION CÁMARA DE AERACIÓN

ESCALA:
LA QUE SE INDICA

FECHA:
ABRIL DEL 2025

Nº DE PLANO PARTICULAR:
02 de 10

Nº DE PLANO GENERAL:
03 de 16