

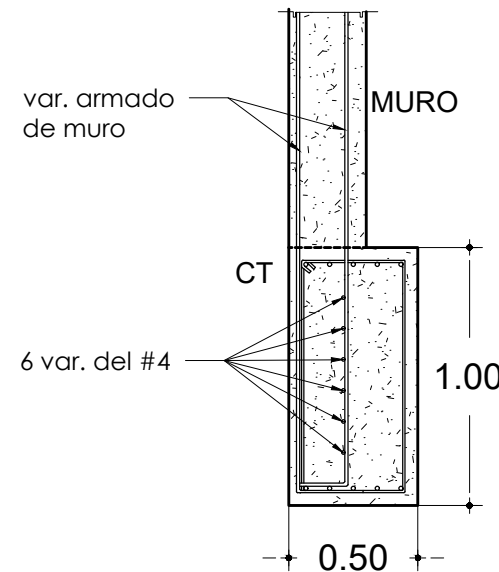



Elemento	Pos.	Diám.	No.	Long. (cm)	Total (cm)	fy = 2530 (kg)	fy = 4200 (kg)
M1	1	#6	198	177	35046		776.6
	2	#6	4	VAR.	7120		158.2
	3	#5	58	VAR.	103240		1604.7
	4	#6	198	489	96822	375.6	2150.9
	5	#2.5	2871	34	97614		
Total+10%:					413.2		5161.6
M2	6	#6	198	177	35046		776.6
	7	#6	4	VAR.	7120		158.2
	8	#5	58	VAR.	103240		1604.7
	9	#6	198	489	96822	375.6	2150.9
	10	#2.5	2871	34	97614		
Total+10%:					413.2		5161.6
#2.5:					826.4		0.0
#5:					0.0		3530.2
#6:					0.0		6793.0
Total:					826.4		10323.2

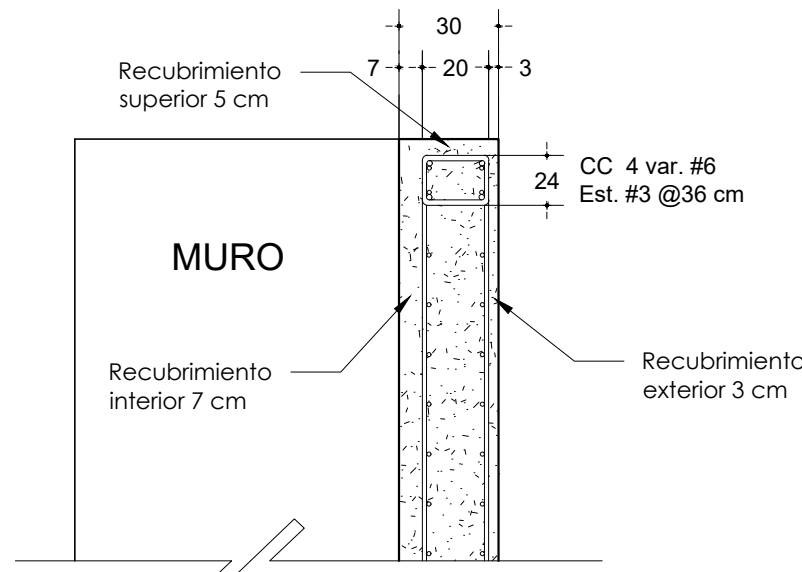

P(5) Muro M1 Planta 0
Transversales:
- Núm. Ramas: 1
- Diámetro: #2.5
- Sep. Vertical: 15 cm
- Sep. Horizontal: 18 cm

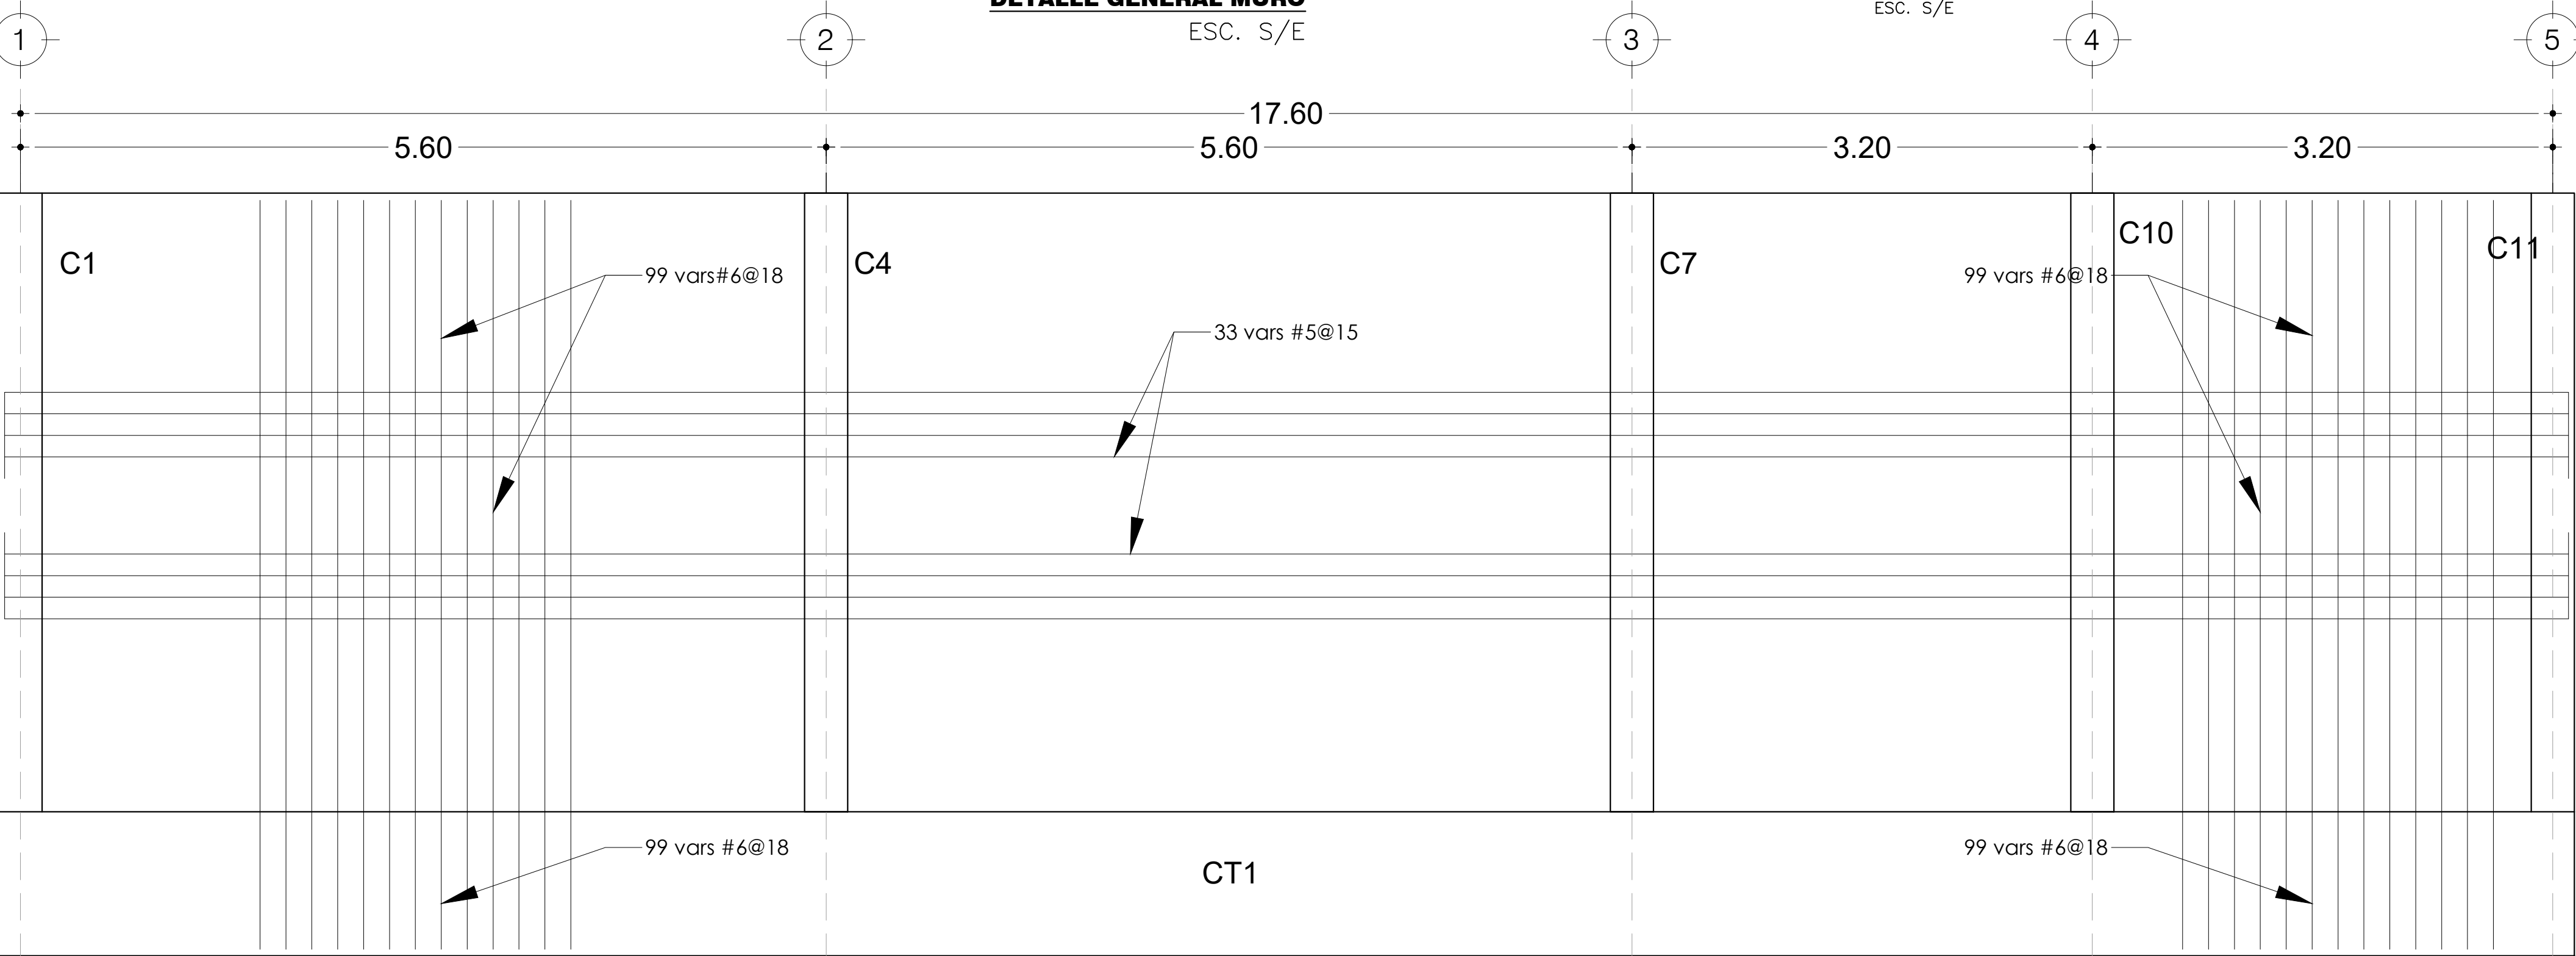




ARMADO MURO M1 CÁMARA DE AIREACIÓN
ESC. S/E

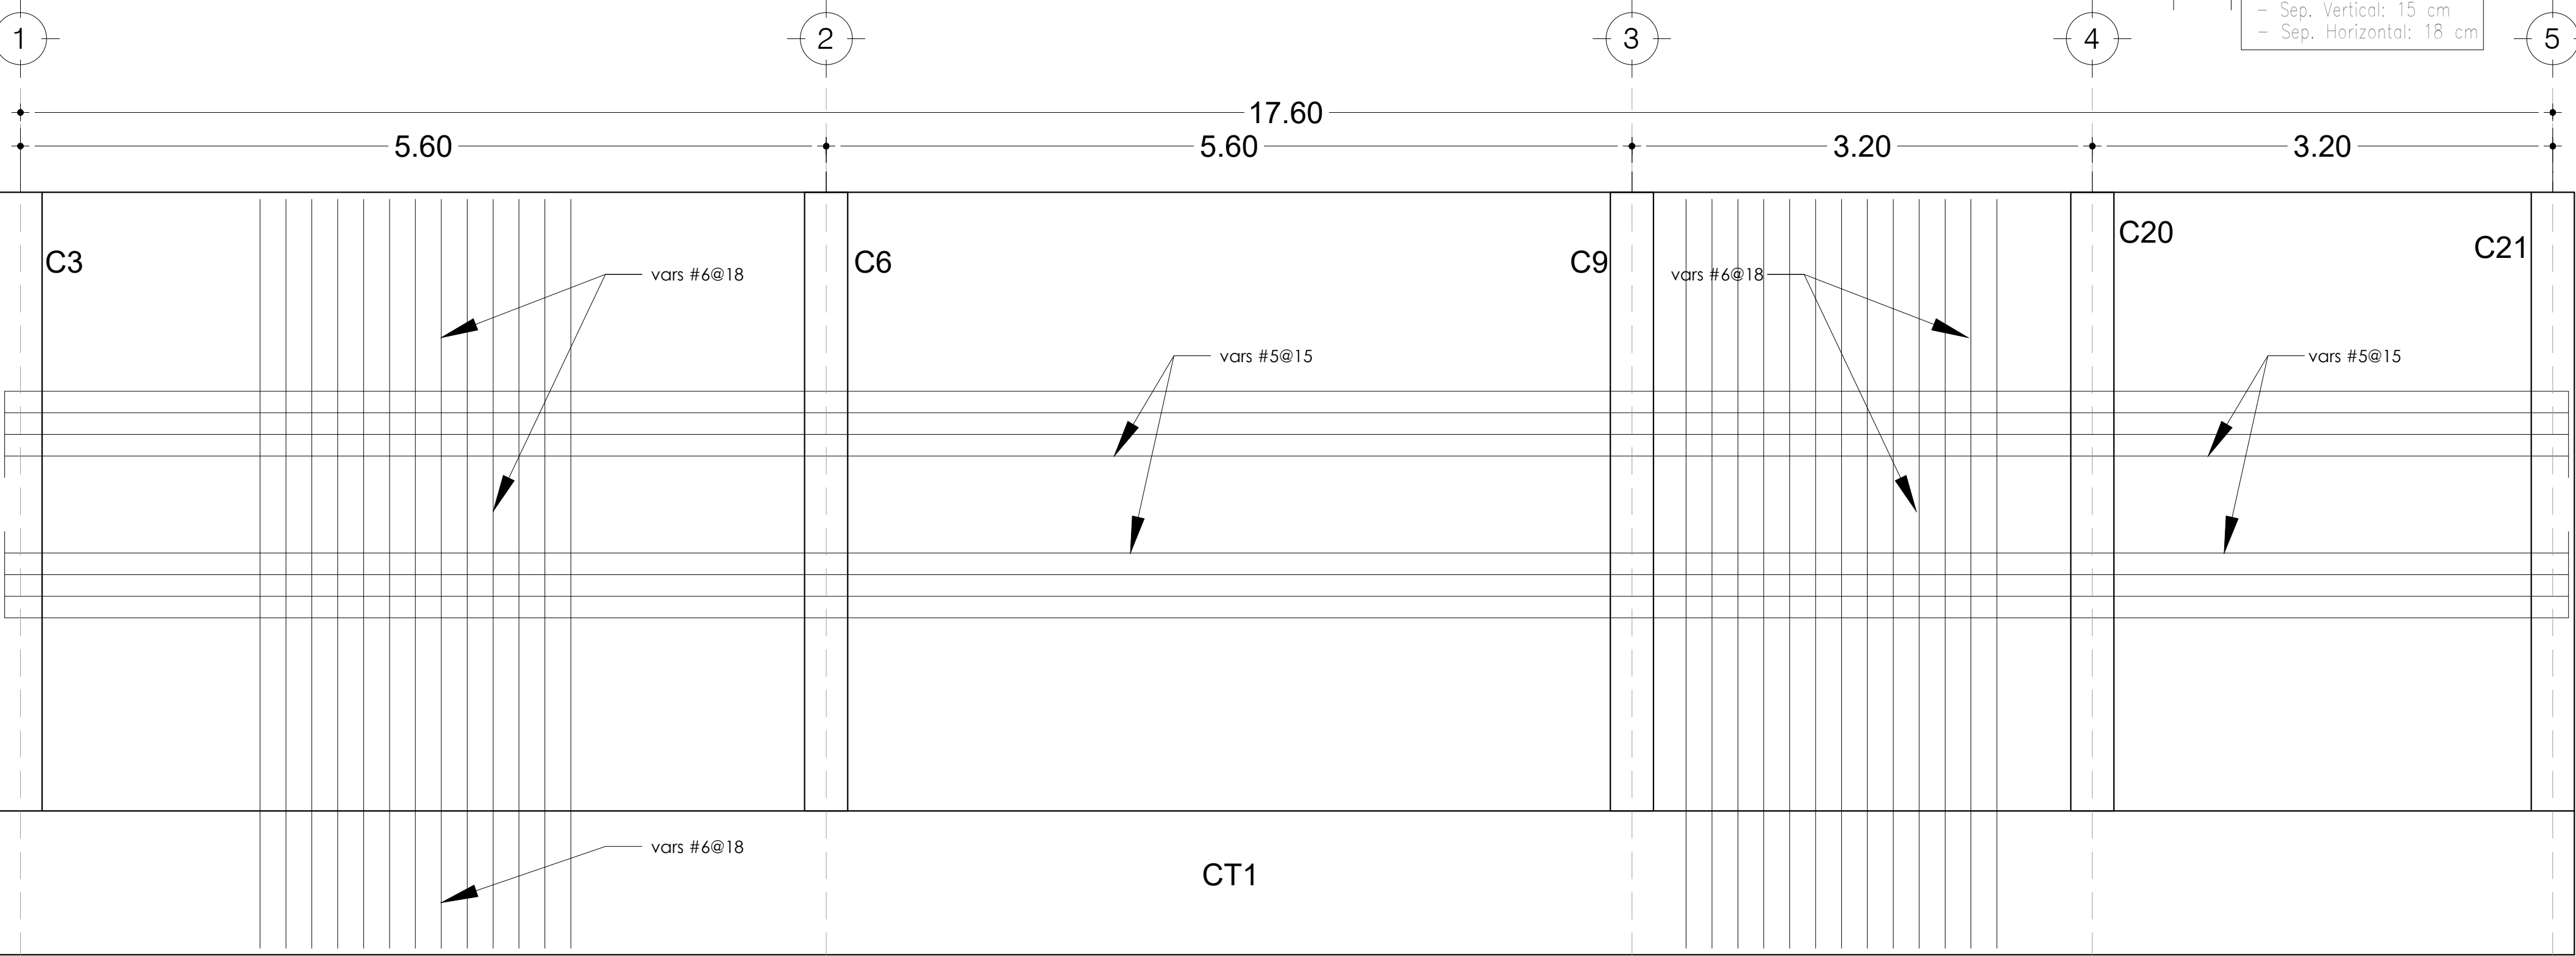

ARMADO MURO M2 CÁMARA AERACIÓN
ESC. S/E

TABLA DE DOBLEZ DE VARILLA						
dim.	A	B	C	D	E	F
#3	6	8	11	6	25	19
#4	8	10.5	15	8	33	26
#5	10	13	19	10	42	32
#6	11.5	15.5	23	11.5	50	38
#8	15.5	20.5	30	15.5	64	51
#10	25	29	38	19	84	64
#12	38	38	46	23	77	77
Concreto de 250 kg/cm2						

* NOTA: NO SE ADMITIRÁN TRASLAPES EN VARILLAS DE DIÁMETRO 25 MM O MAYOR. EN ESTOS CASOS, LAS VARILLAS SE SUPERPONDRÁN DE ACUERDO AL DETALLE ANTERIOR USANDO ELECTRODOS E-90 EL ACERO DE ESTAS DEBERÁ SER A.S.T.M.-A 706 GRADO 60, DE ACUERDO A LAS NORMAS A.S.A.H.T.O. 1000 SECCIÓN B.

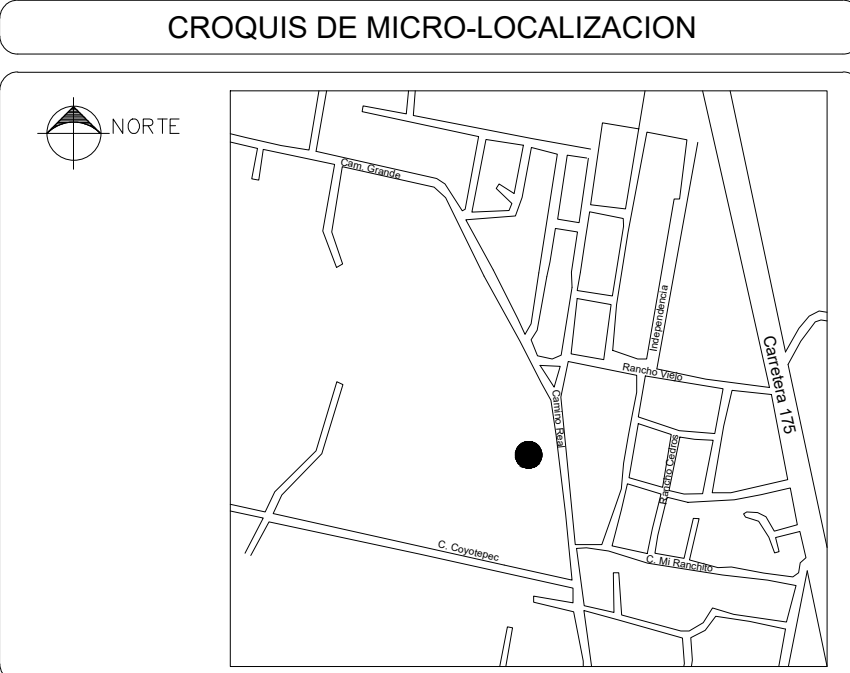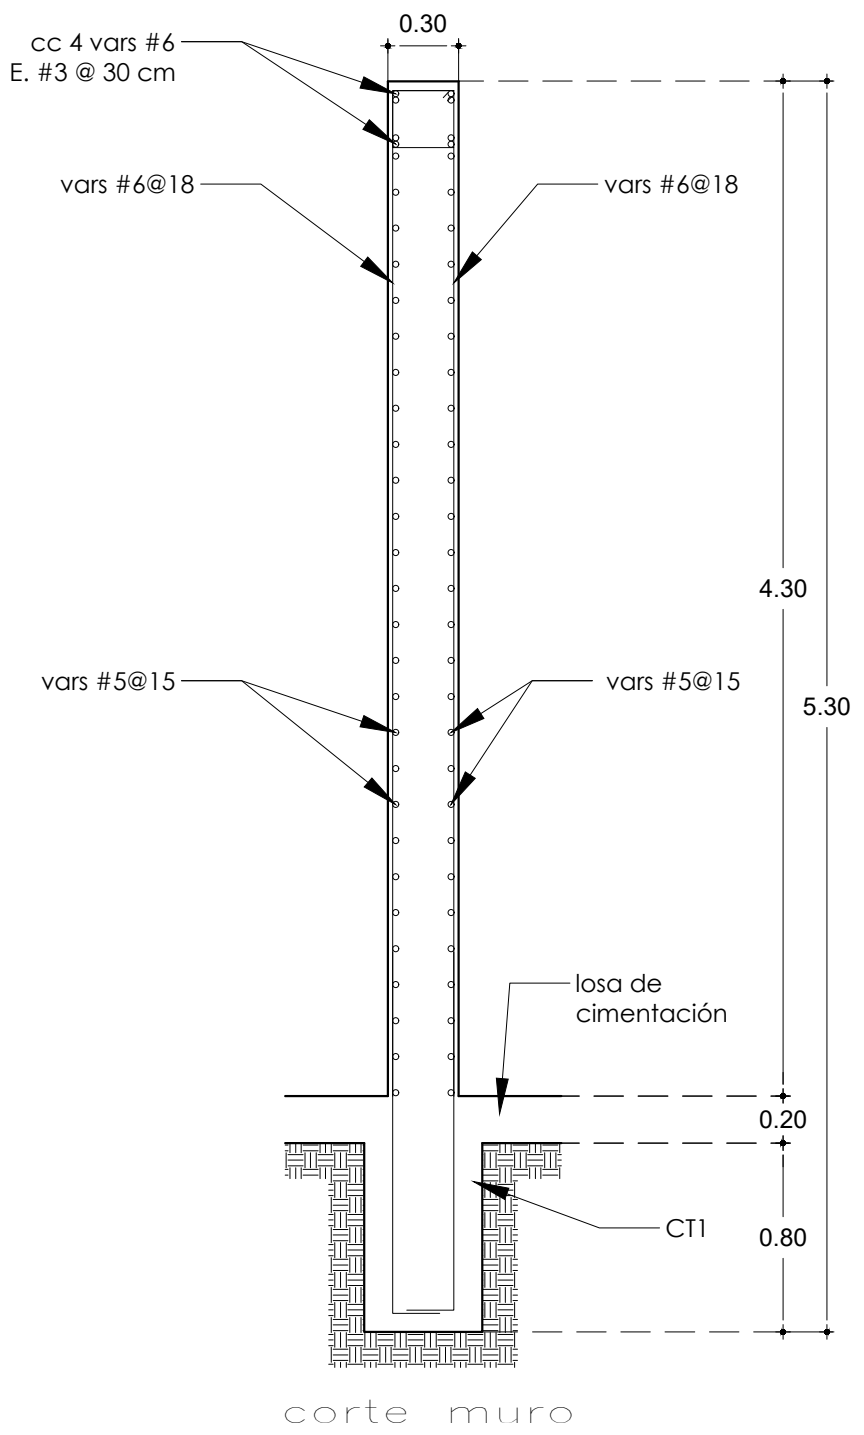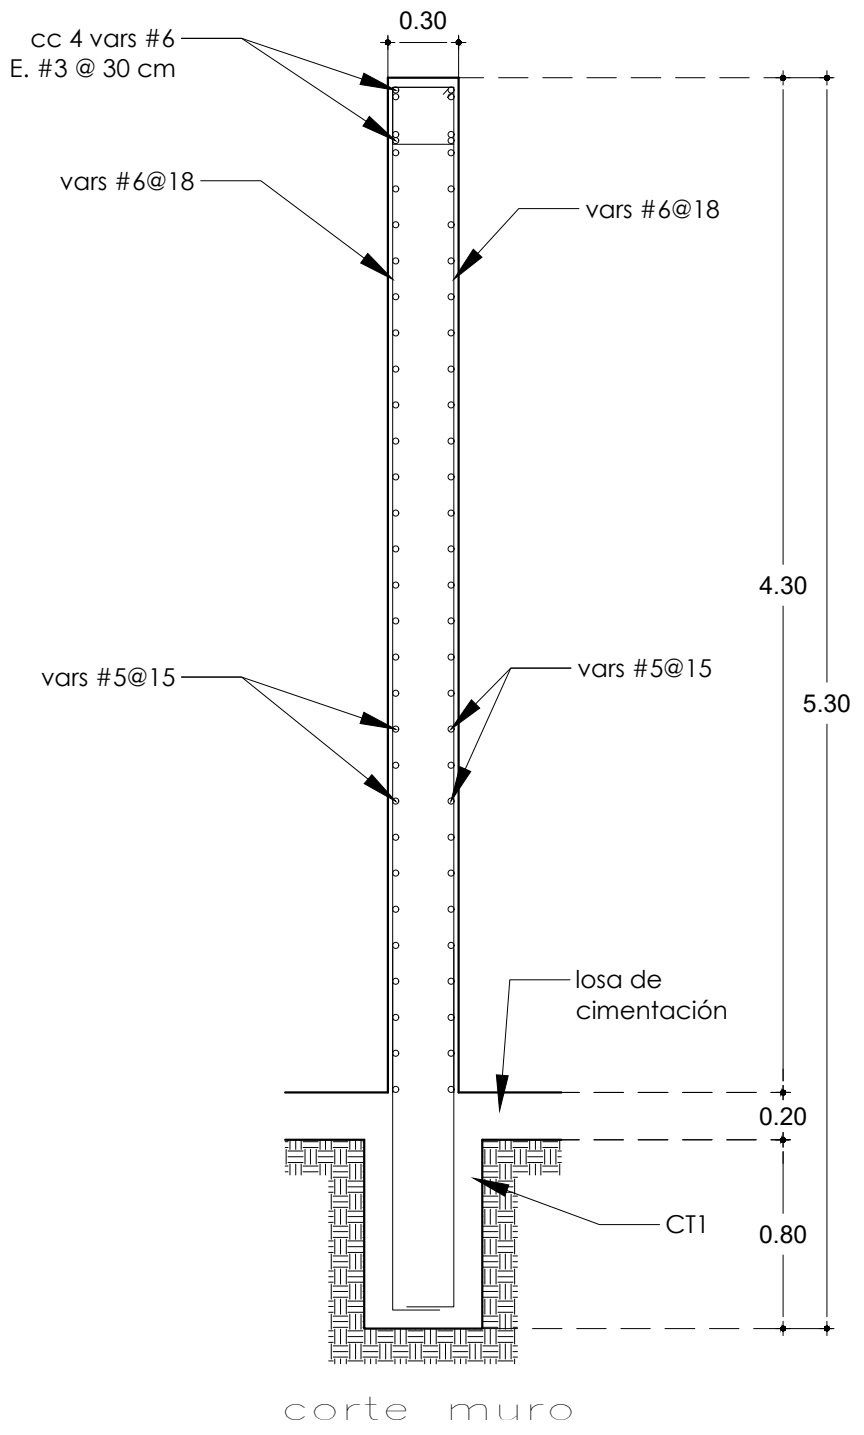

UBICACIÓN:
LOCALIDAD SANTA MARIA COYOTEPEC, SANTA MARIA COYOTEPEC

NOTAS GENERALES / SIMBOLOGÍA

DATOS DEL PROYECTO.

PROYECTO:
CONSTRUCCION DE LA PLANTA DE TRATAMIENTO DE AGUAS RESIDUALES EN LA LOCALIDAD SANTA MARIA COYOTEPEC, MUNICIPIO SANTA MARIA COYOTEPEC

H. AYUNTAMIENTO CONSTITUCIONAL DE SANTA MARIA COYOTEPEC

ESTADO: (020) OAXACA MUNICIPIO: (403) SANTA MARIA COYOTEPEC.
DISTRITO: (019) CENTRO. LOCALIDAD: (0001) SANTA CENTRALES.

POR LA AUTORIDAD MUNICIPAL

DR. BENITO ZURITA DOMINGUEZ
PRESIDENTE MUNICIPAL CONSTITUCIONAL

ING. JUAN CARLOS HERNANDEZ GARCÍA
CED. PROF. 7987158. DRO. A-2665

PLANO:
DETALLE DE ARMADO EN MUROS M1 Y M2 CÁMARA DE AERACIÓN

ESCALA: LA QUE SE INDICA
FECHA: ABRIL DEL 2025
N° DE PLANO PARTICULAR: 03 de 10
N° DE PLANO GENERAL: 04 de 16