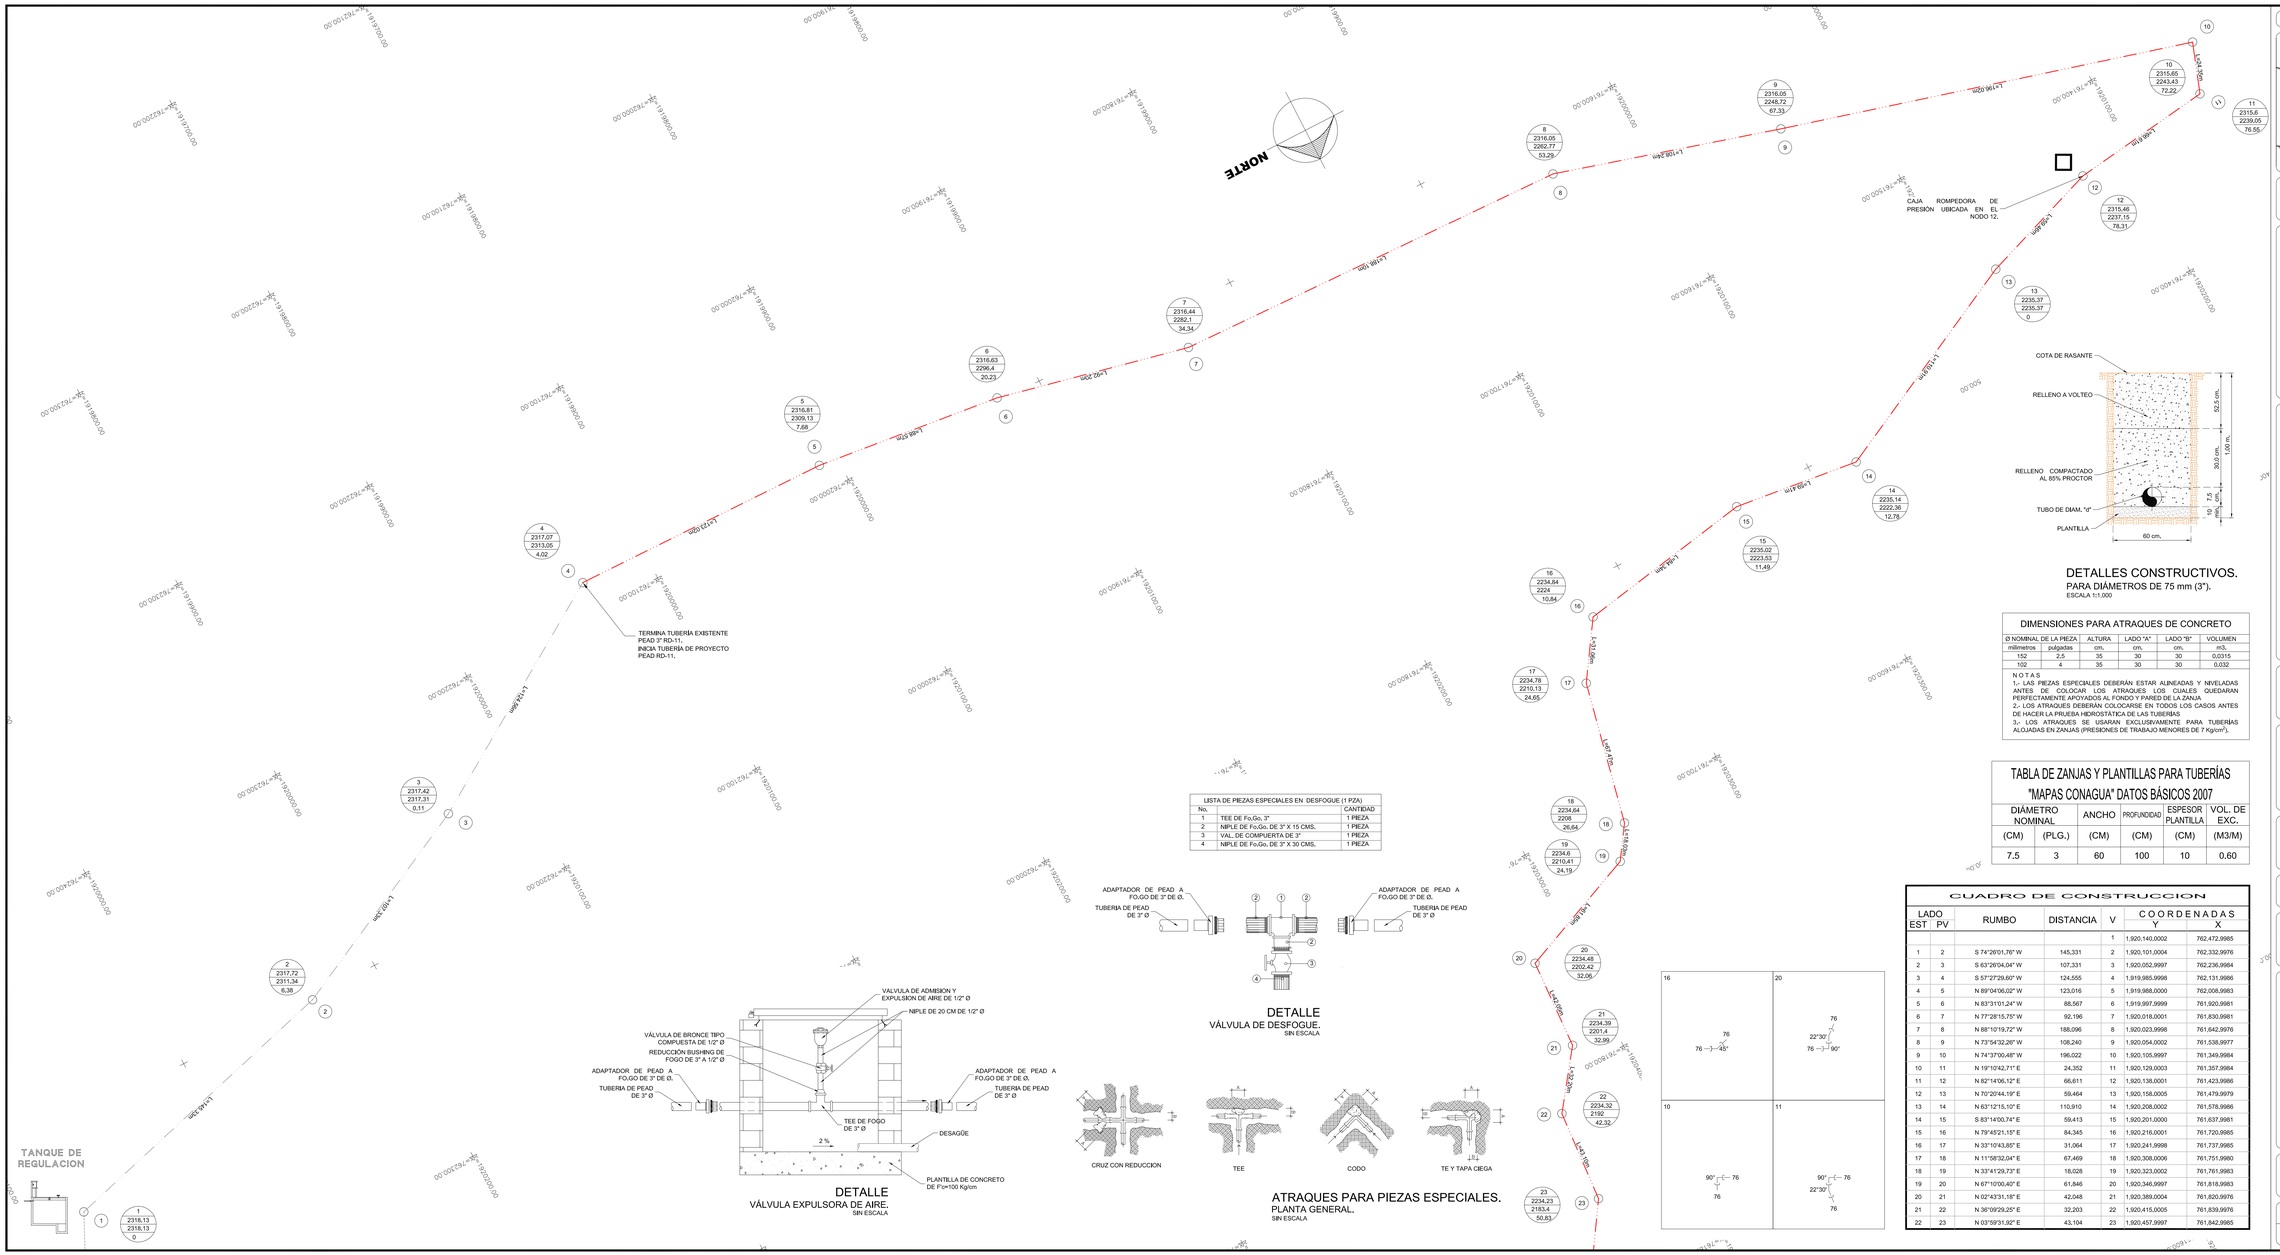
NORTE
TERMINA TUBERÍA EXISTENTE PEAD 3" RD-11.
INICIA TUBERÍA DE PROYECTO PEAD RD-11.
CAJA ROMPEDORA DE PRESIÓN UBICADA EN EL NODO 12.
TANQUE DE REGULACION
1 2316,13 2318,13 0
2 2317,72 2311,34 6,38
3 2317,42 2317,31 0,11
4 2317,07 2313,05 4,02
5 2316,81 2309,13 7,68
6 2316,63 2296,4 20,23
7 2316,44 2292,1 34,34
8 2316,05 2282,77 53,29
9 2316,05 2248,72 67,33
10 2315,65 2243,43 72,22
11 2315,6 2239,05 76,55
12 2315,46 2237,15 78,31
13 2235,37 2235,37 0
14 2235,14 2222,36 12,78
15 2235,02 2223,53 11,49
16 2234,64 2224 10,84
17 2234,78 2210,13 24,65
18 2234,64 2208 26,64
19 2234,6 2210,41 24,19
20 2234,48 2202,42 32,06
21 2234,39 2201,4 32,99
22 2234,32 2192 42,32
23 2234,23 2183,4 50,83
L=72.00m
L=72.00m
L=72.00m