




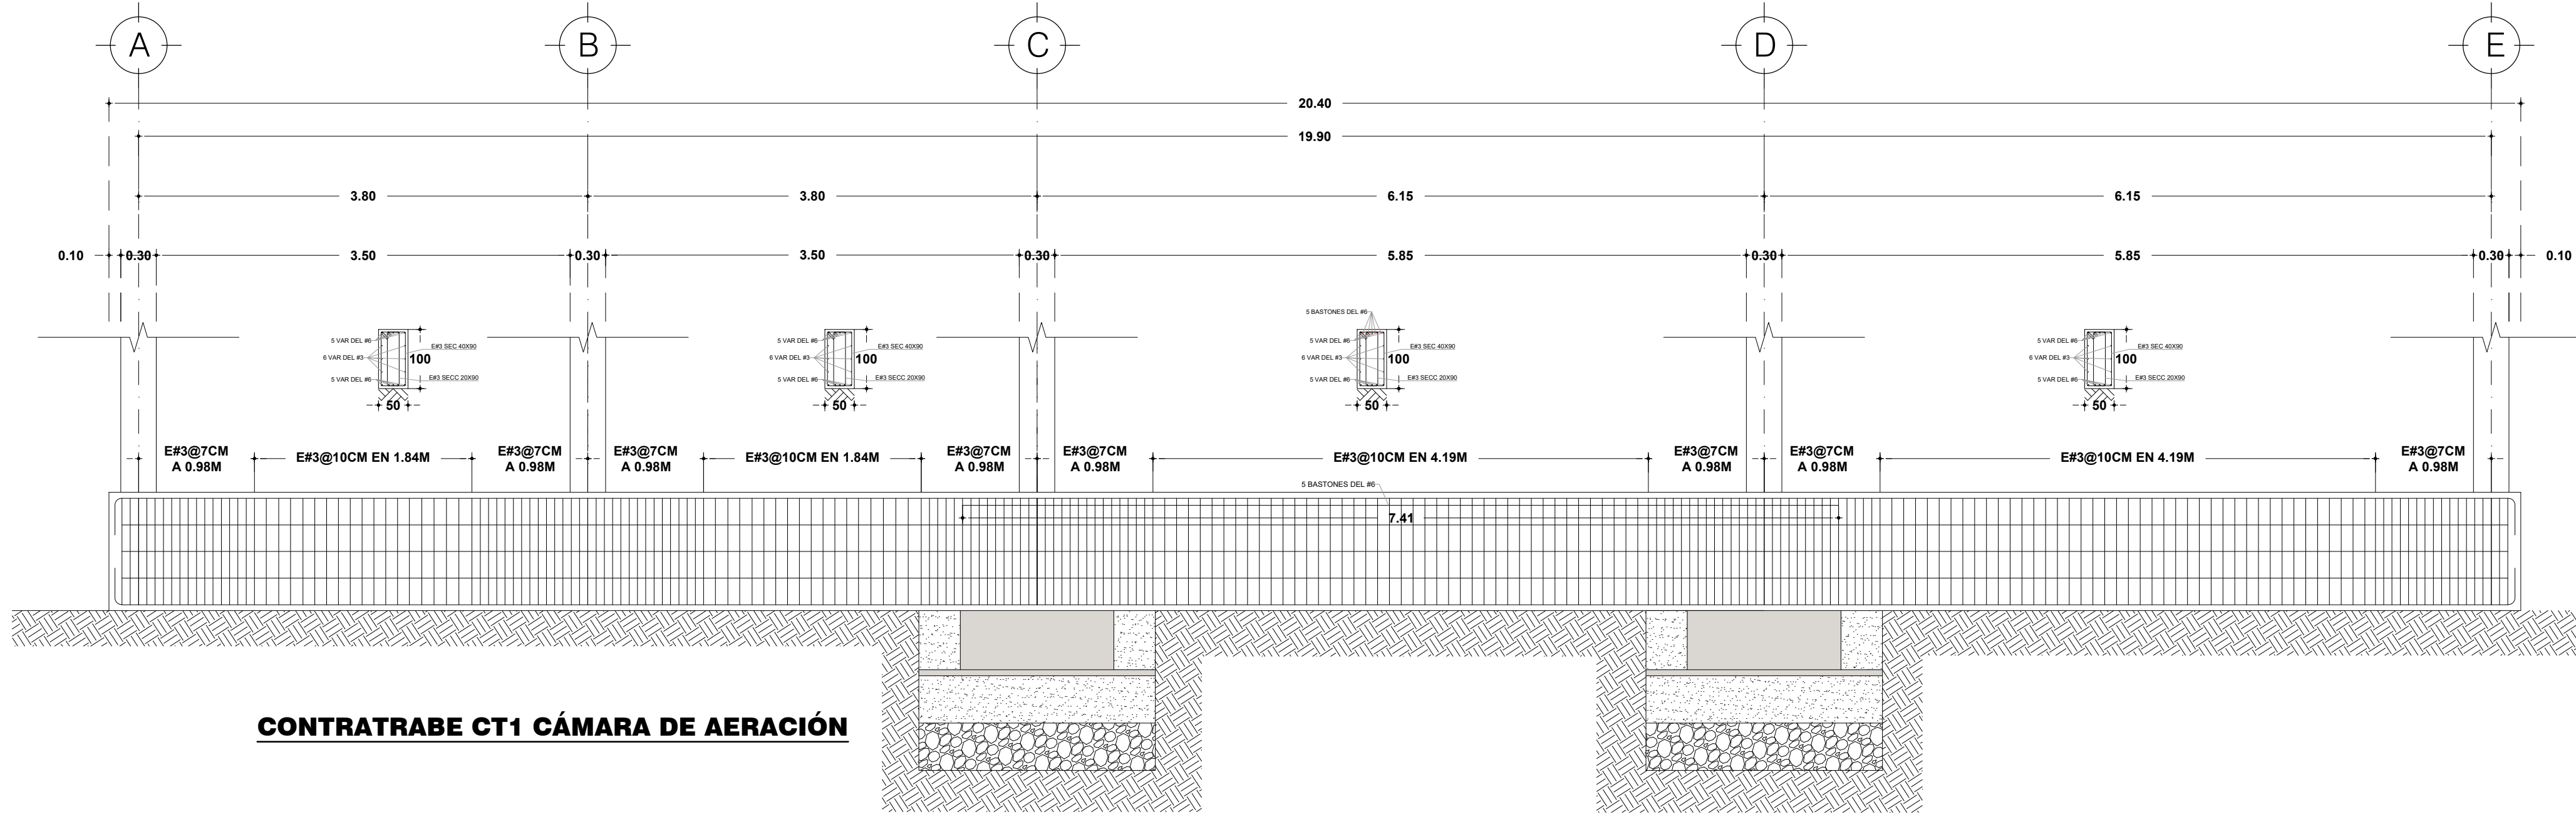

CONTRATRABE CT1 CÁMARA DE AERACIÓN

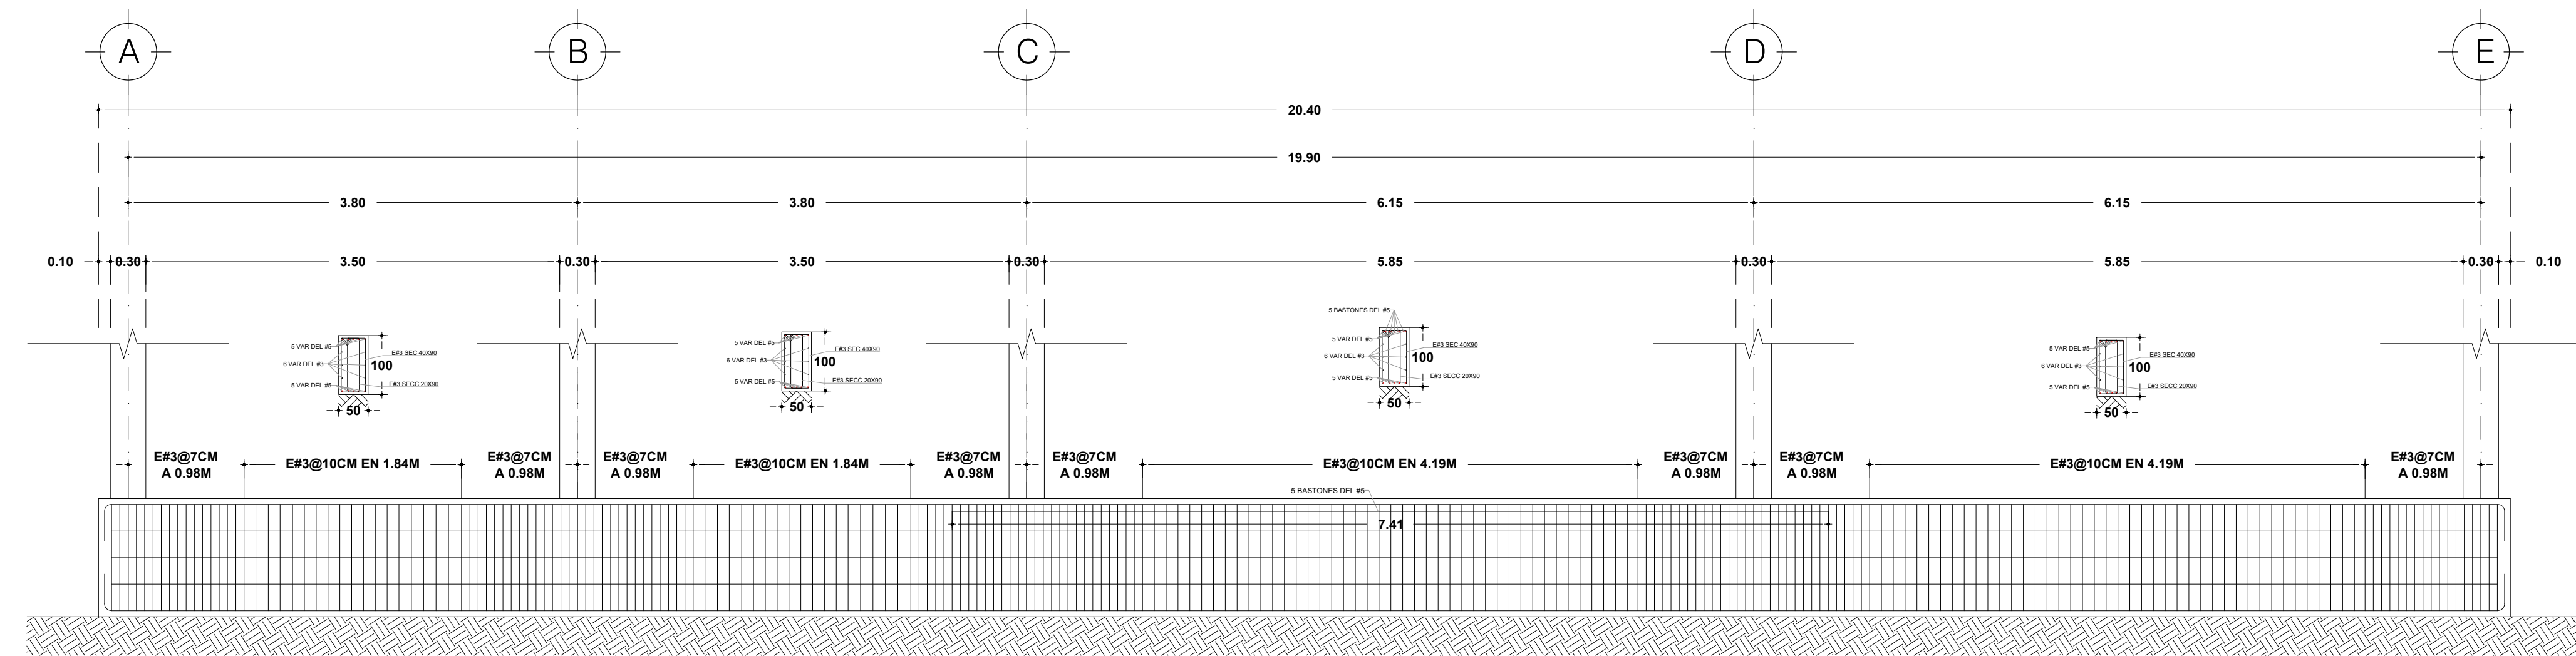

CONTRATRABE CT2 CÁMARA DE AERACIÓN

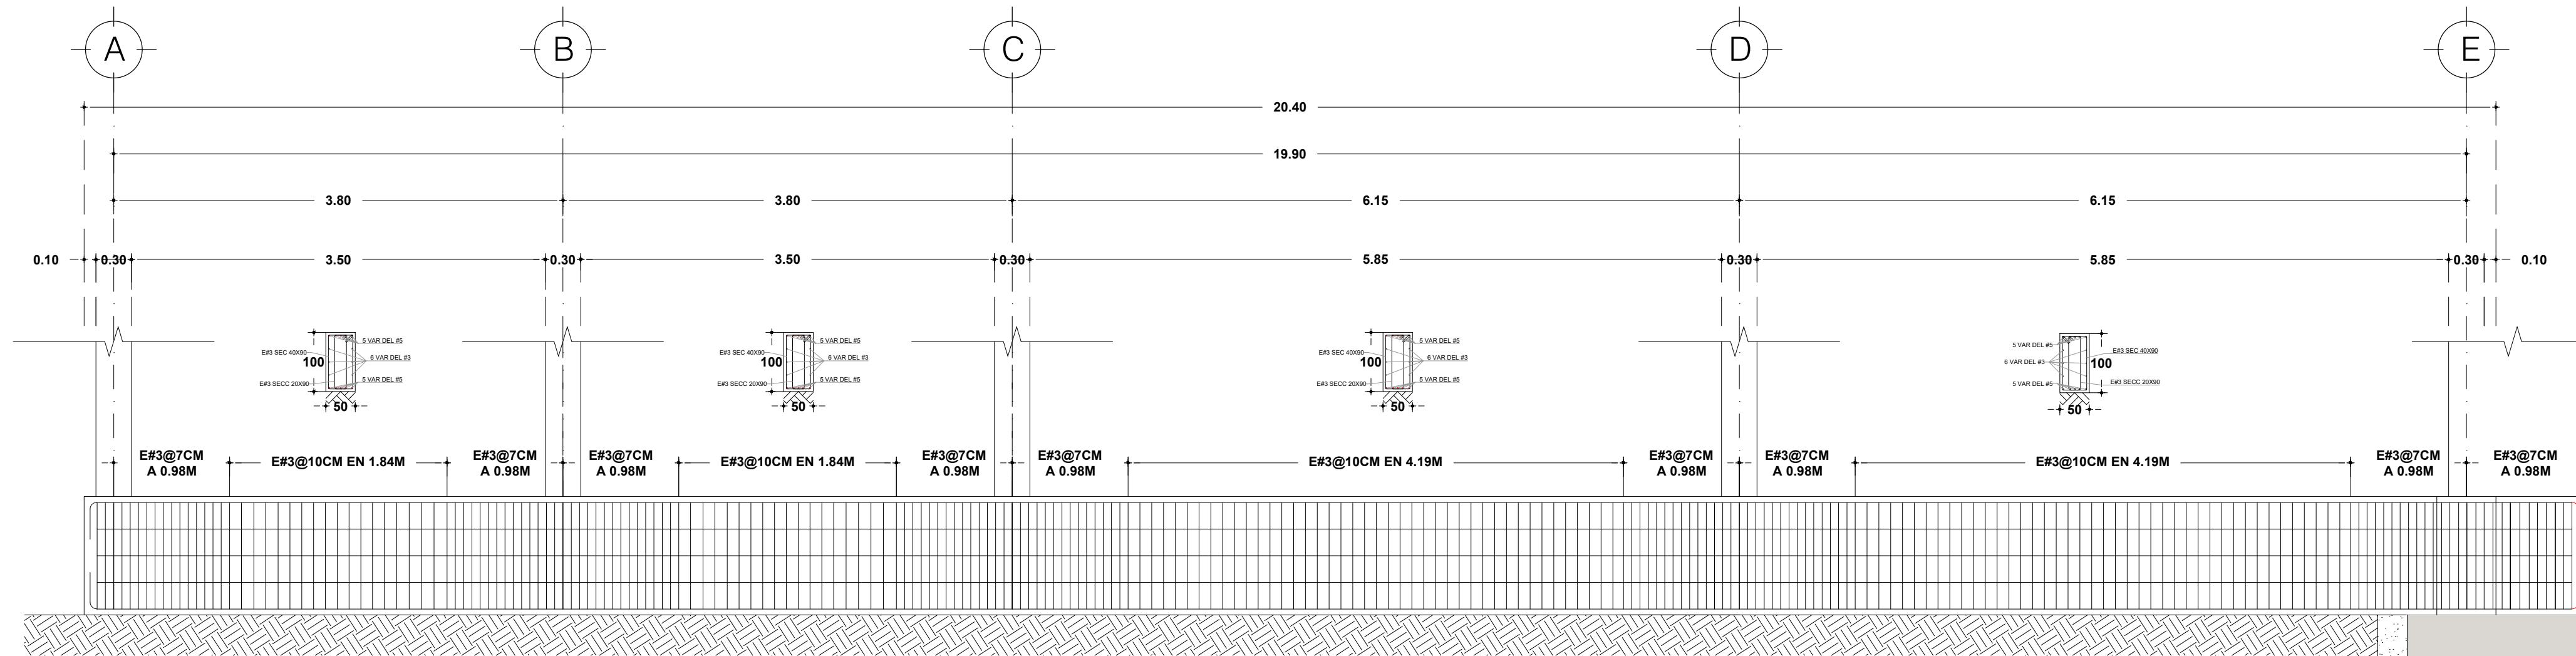

CONTRATRABE CT3 CÁMARA DE AERACIÓN





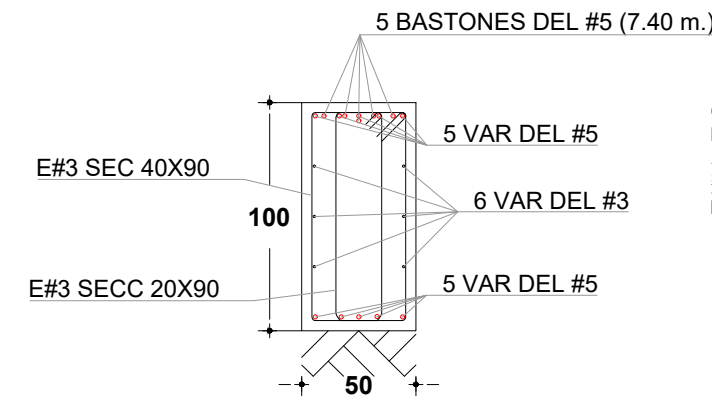


TABLA DE DOBLEZ DE VARILLA		diám.	A	B	C	D	E	F
	#3	6	8	11	6	25	19	
	#4	8	10.5	15	8	33	26	
	#5	10	13	19	10	42	32	
	#6	11.5	15.5	23	11.5	50	38	
	#8	15.5	20.5	30	15.5	130	51	
	#10	25	29	38	19	•	64	
		#12	38	38	46	23	•	77

Concreto de 250 kg/cm²

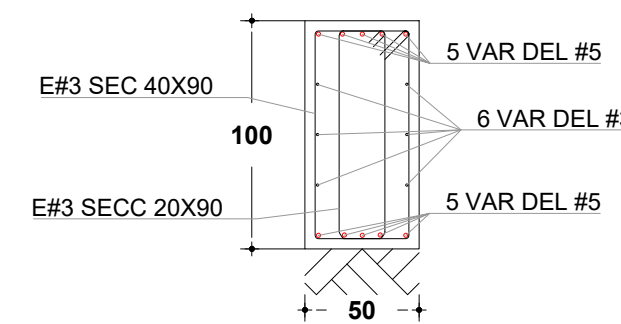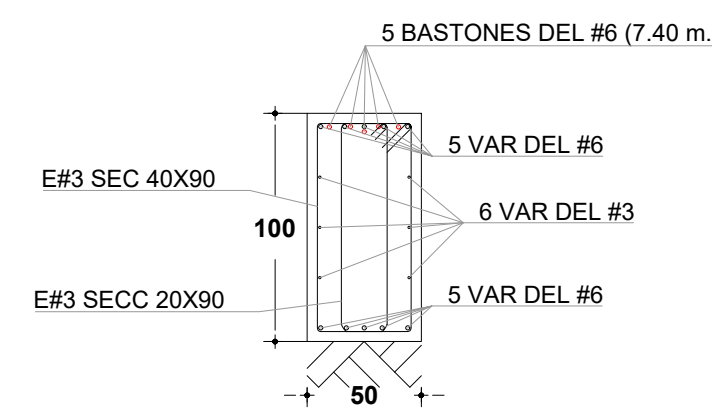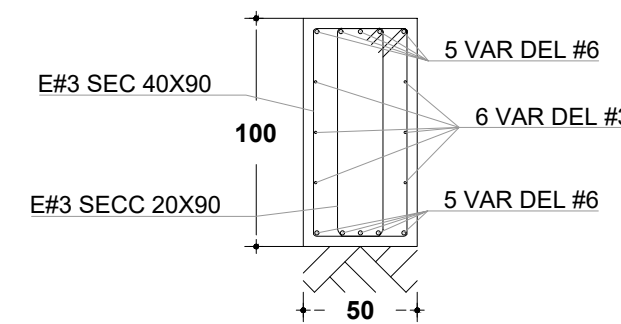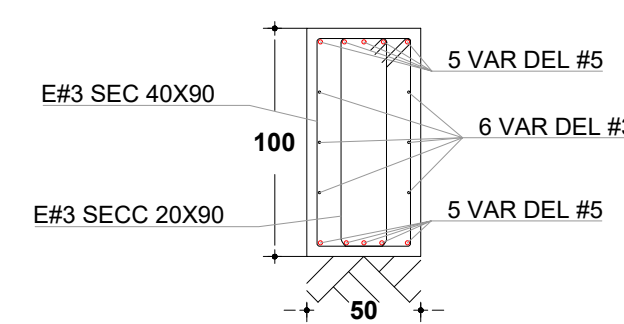

CONTRATRABE DE CONCERTO HIDRAULICO PREMEZCLADO CON ADITIVO DE F'c=250 KG/CM2. T.M.A. 2º. ARMADO CON 10 VAR. DEL #5 Y 6 VAR DEL #3

CROQUIS DE MICRO-LOCALIZACION

UBICACIÓN:

LOCALIDAD SAN FRANCISCO TELIXTLAHUACA, OAXACA.

SIMBOLOGIA:

- COLUMNA 30x30 cm
- CONTRAFUERTE 30x100 cm
- CONTRATRABE CT 50x100 cm

ESTADO: (020) OAXACA
DISTRITO: (011) ETLA.
REGIÓN: (008) VALLES CENTRALES.

MUNICIPIO: (150) SAN FRANCISCO TELIXTLAHUACA
LOCALIDAD: (0001) SAN FRANCISCO TELIXTLAHUACA

PROYECTO:

"CONSTRUCCIÓN DE LA PLANTA DE TRATAMIENTO DE AGUAS RESIDUALES EN LA LOCALIDAD SAN FRANCISCO TELIXTLAHUACA".

OAXACA GOBIERNO DEL ESTADO

AGUA BIENESTAR COMISIÓN ESTATAL DEL AGUA PARA EL BIENESTAR

C. JAIME LOPEZ GÓMEZ
PRESIDENTE MUNICIPAL CONSTITUCIONAL

ING. JUAN CARLOS HERNANDEZ GARCÍA
CED. PROF. 7967158 A-2665

PLANO:

DETALLES ARMADOS DE CONTRATRABES CÁMARA DE AEREACIÓN

ESCALA: LA QUE SE INDICA

FECHA: MAYO 2025

CLAVE: CIM-02

N° DE PLANO PARTICULAR: 05 de 12

N° DE PLANO GENERAL: 05 de 17