
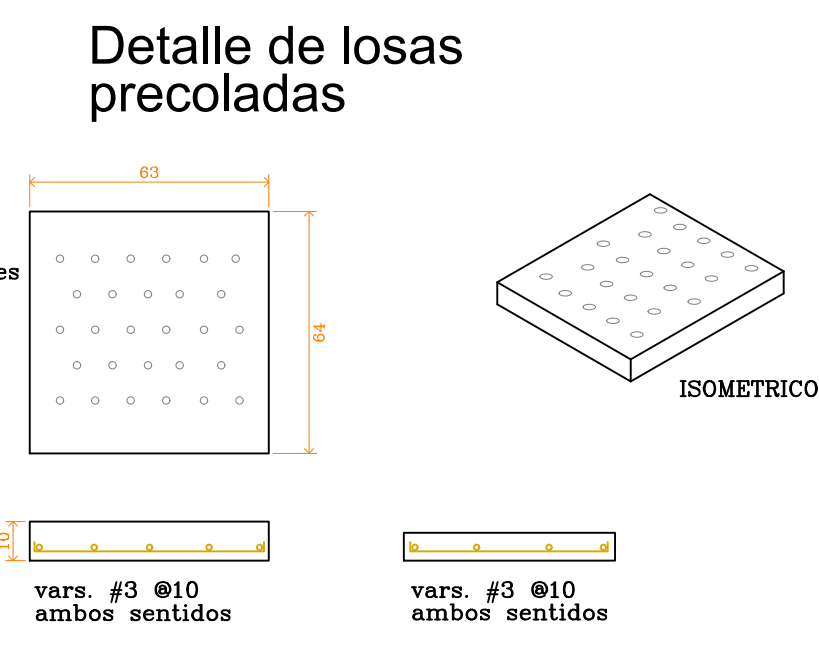
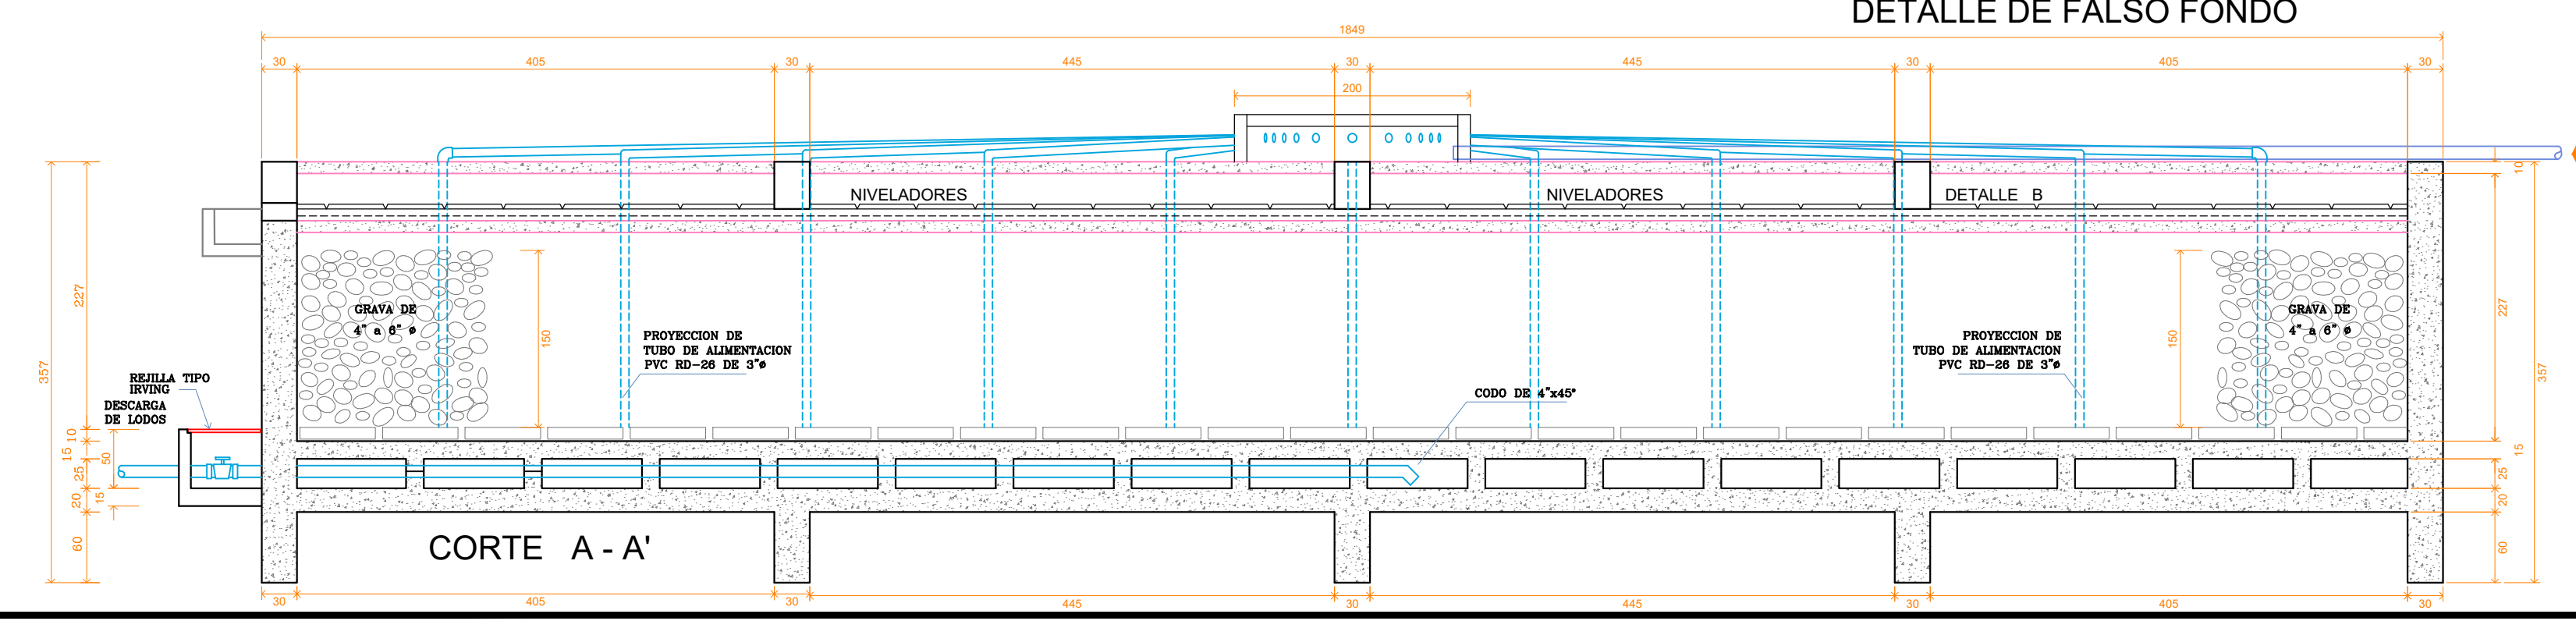
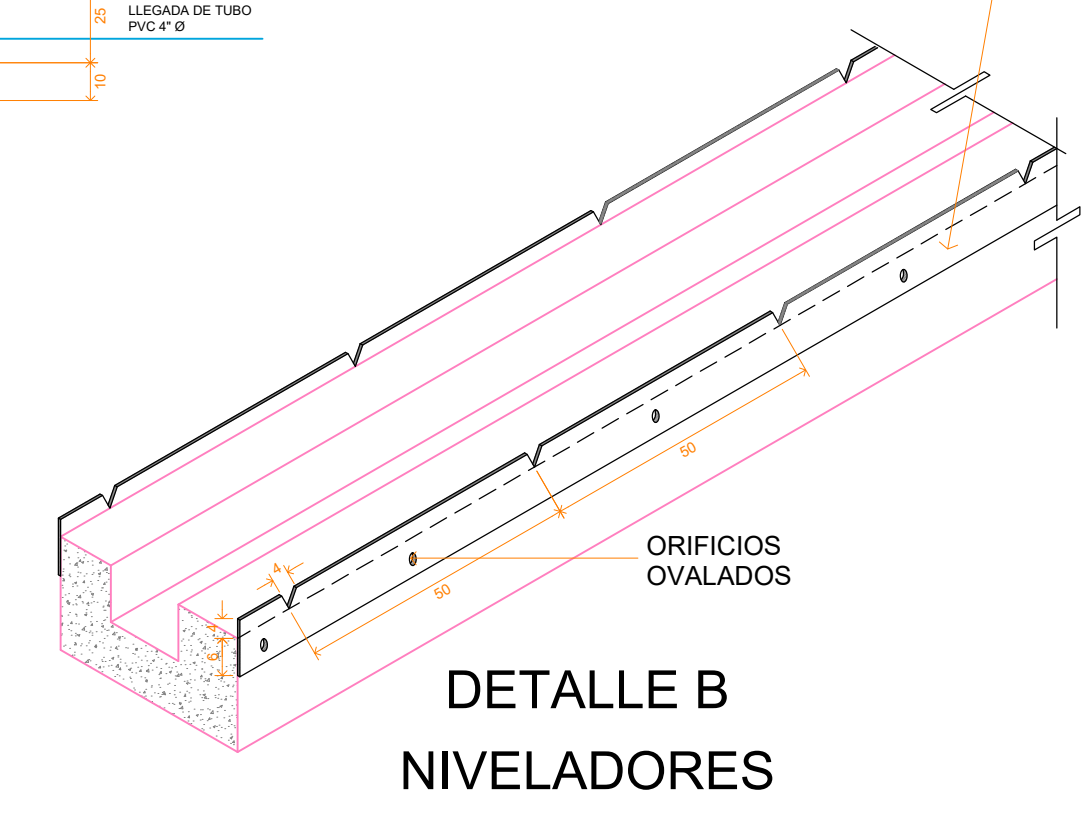
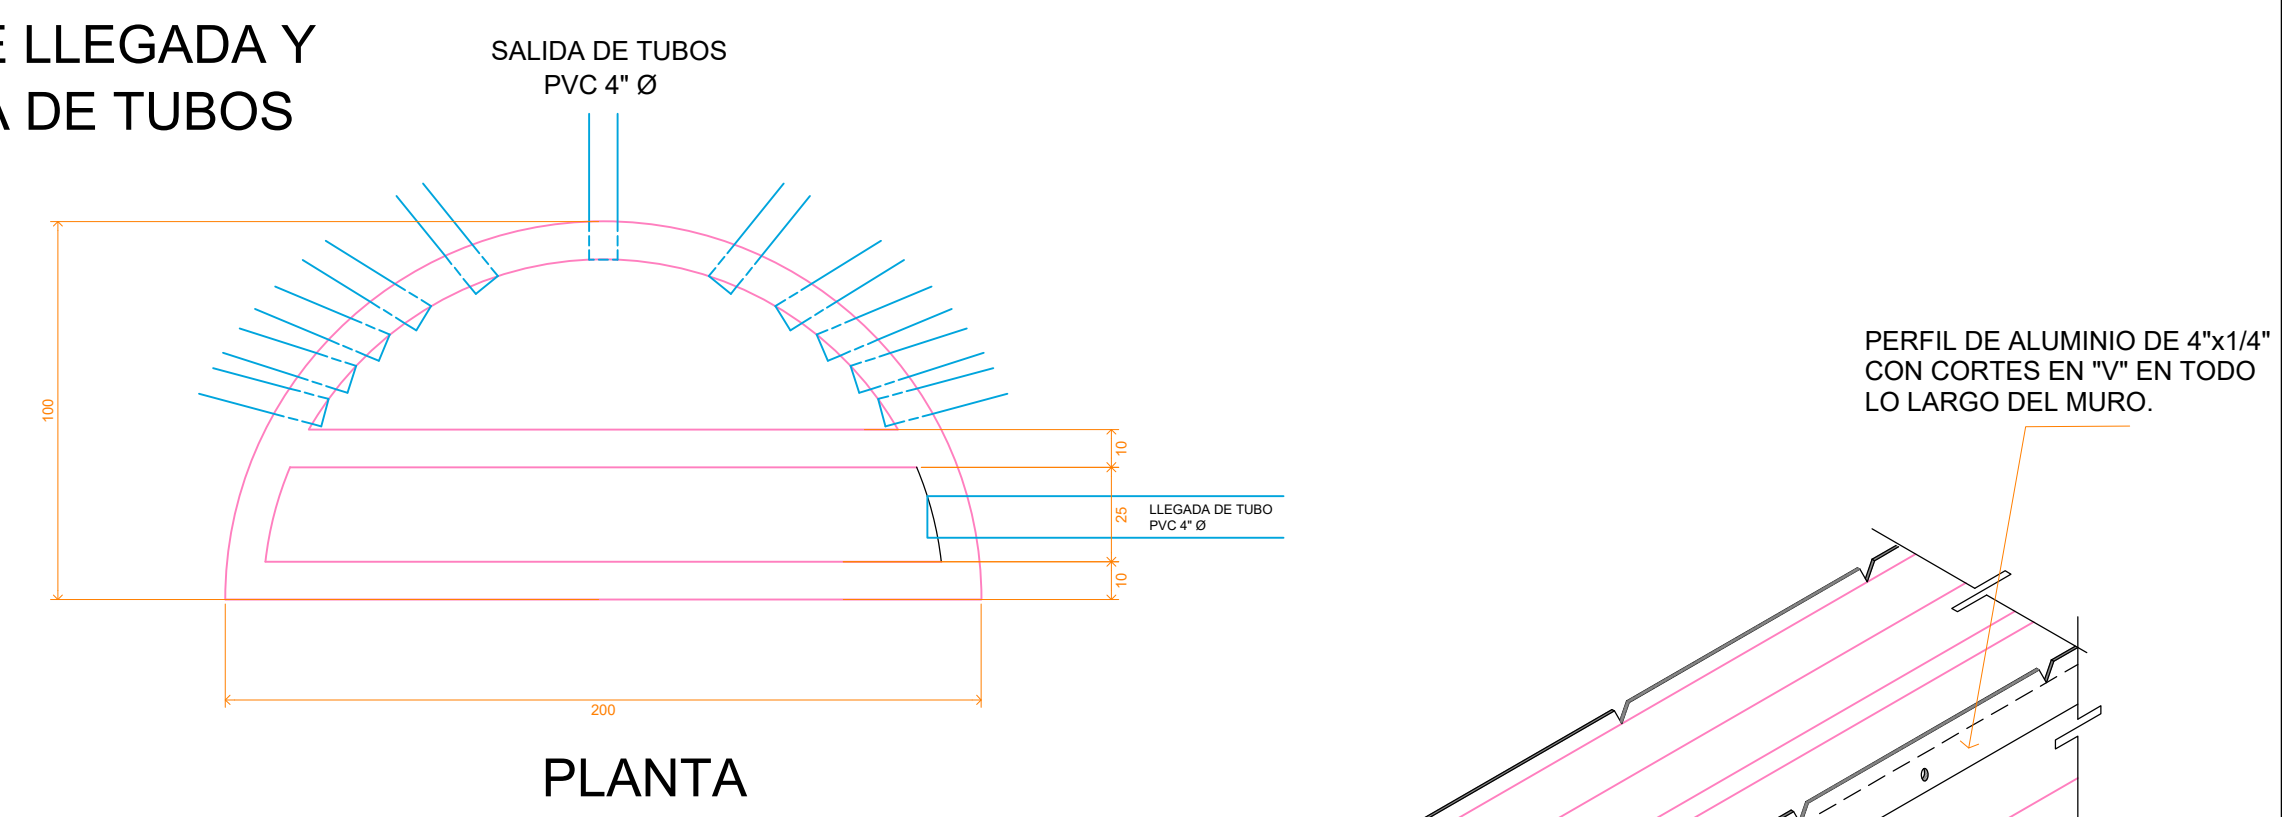
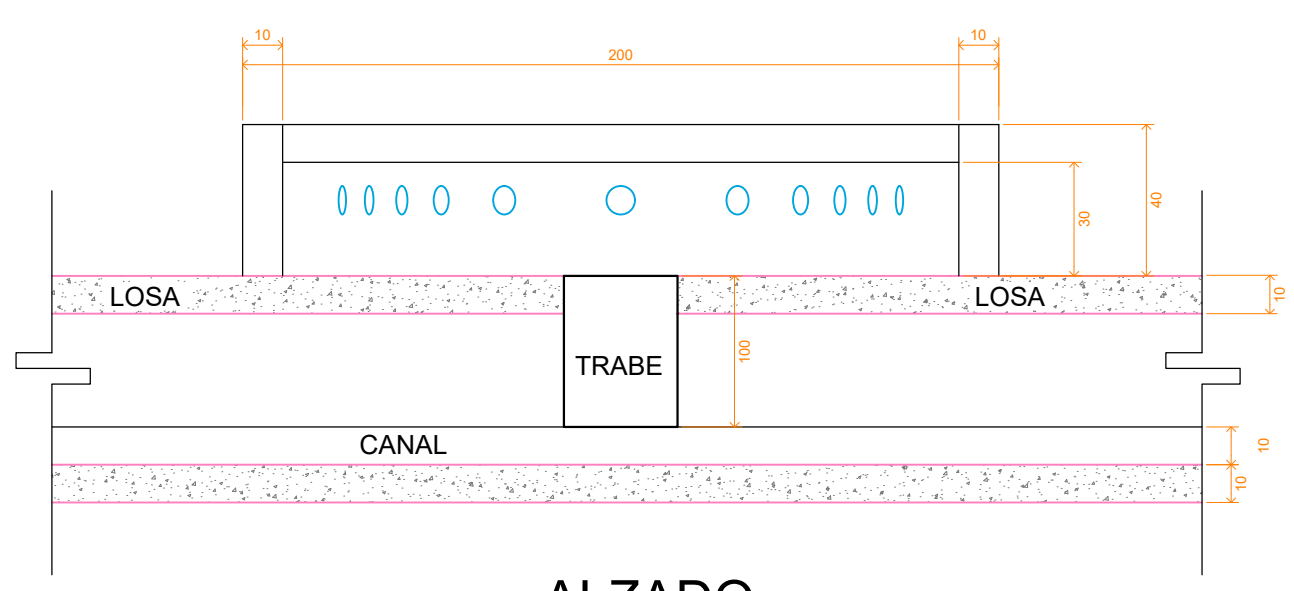
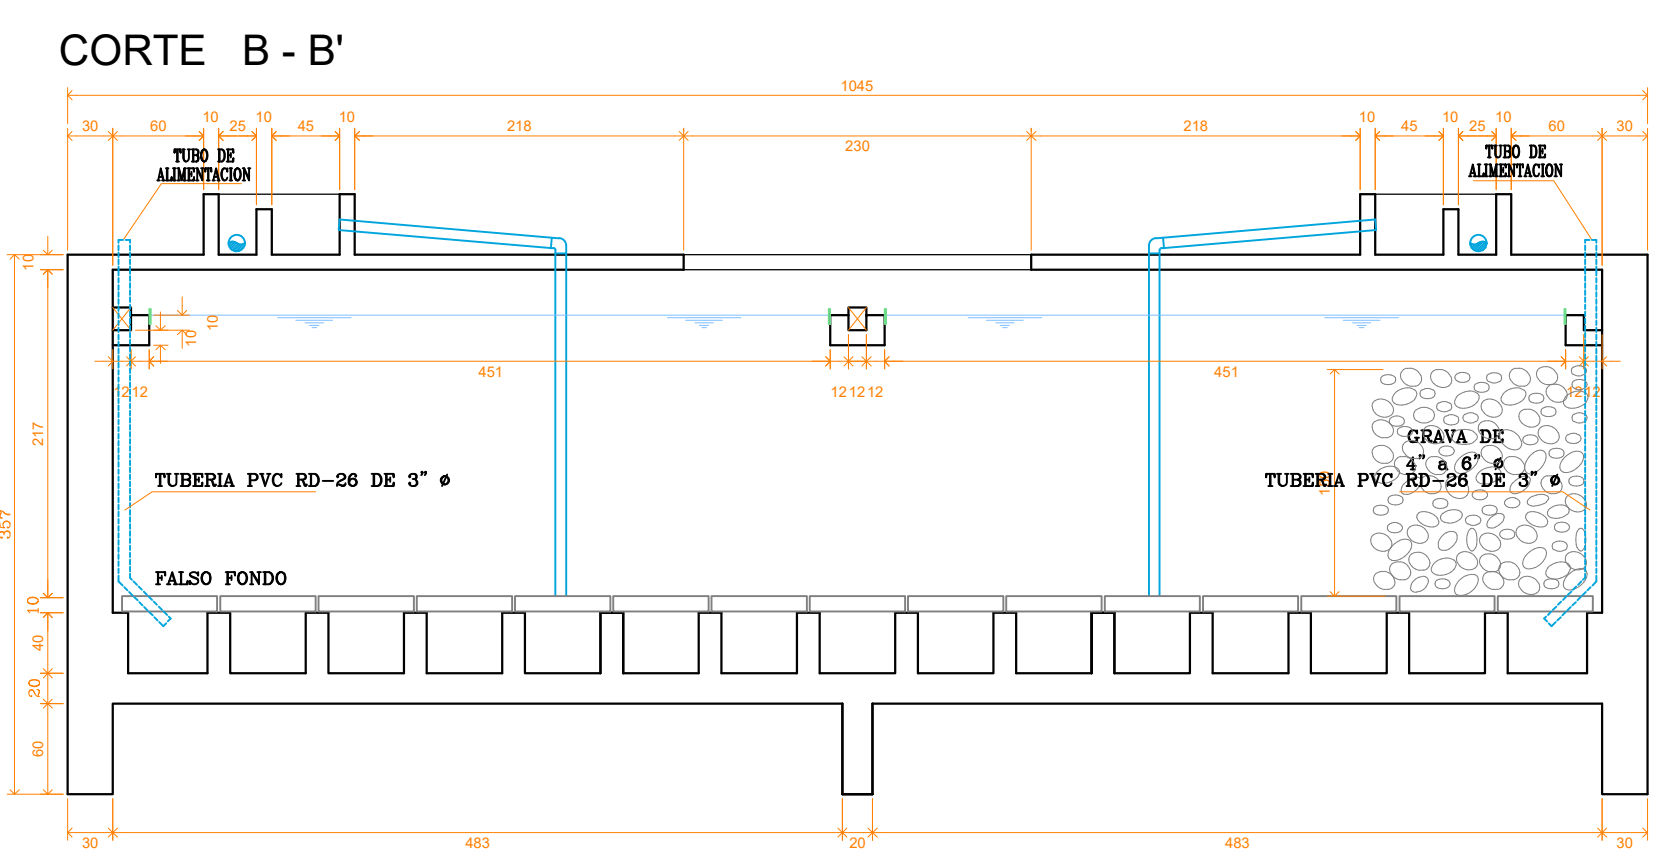


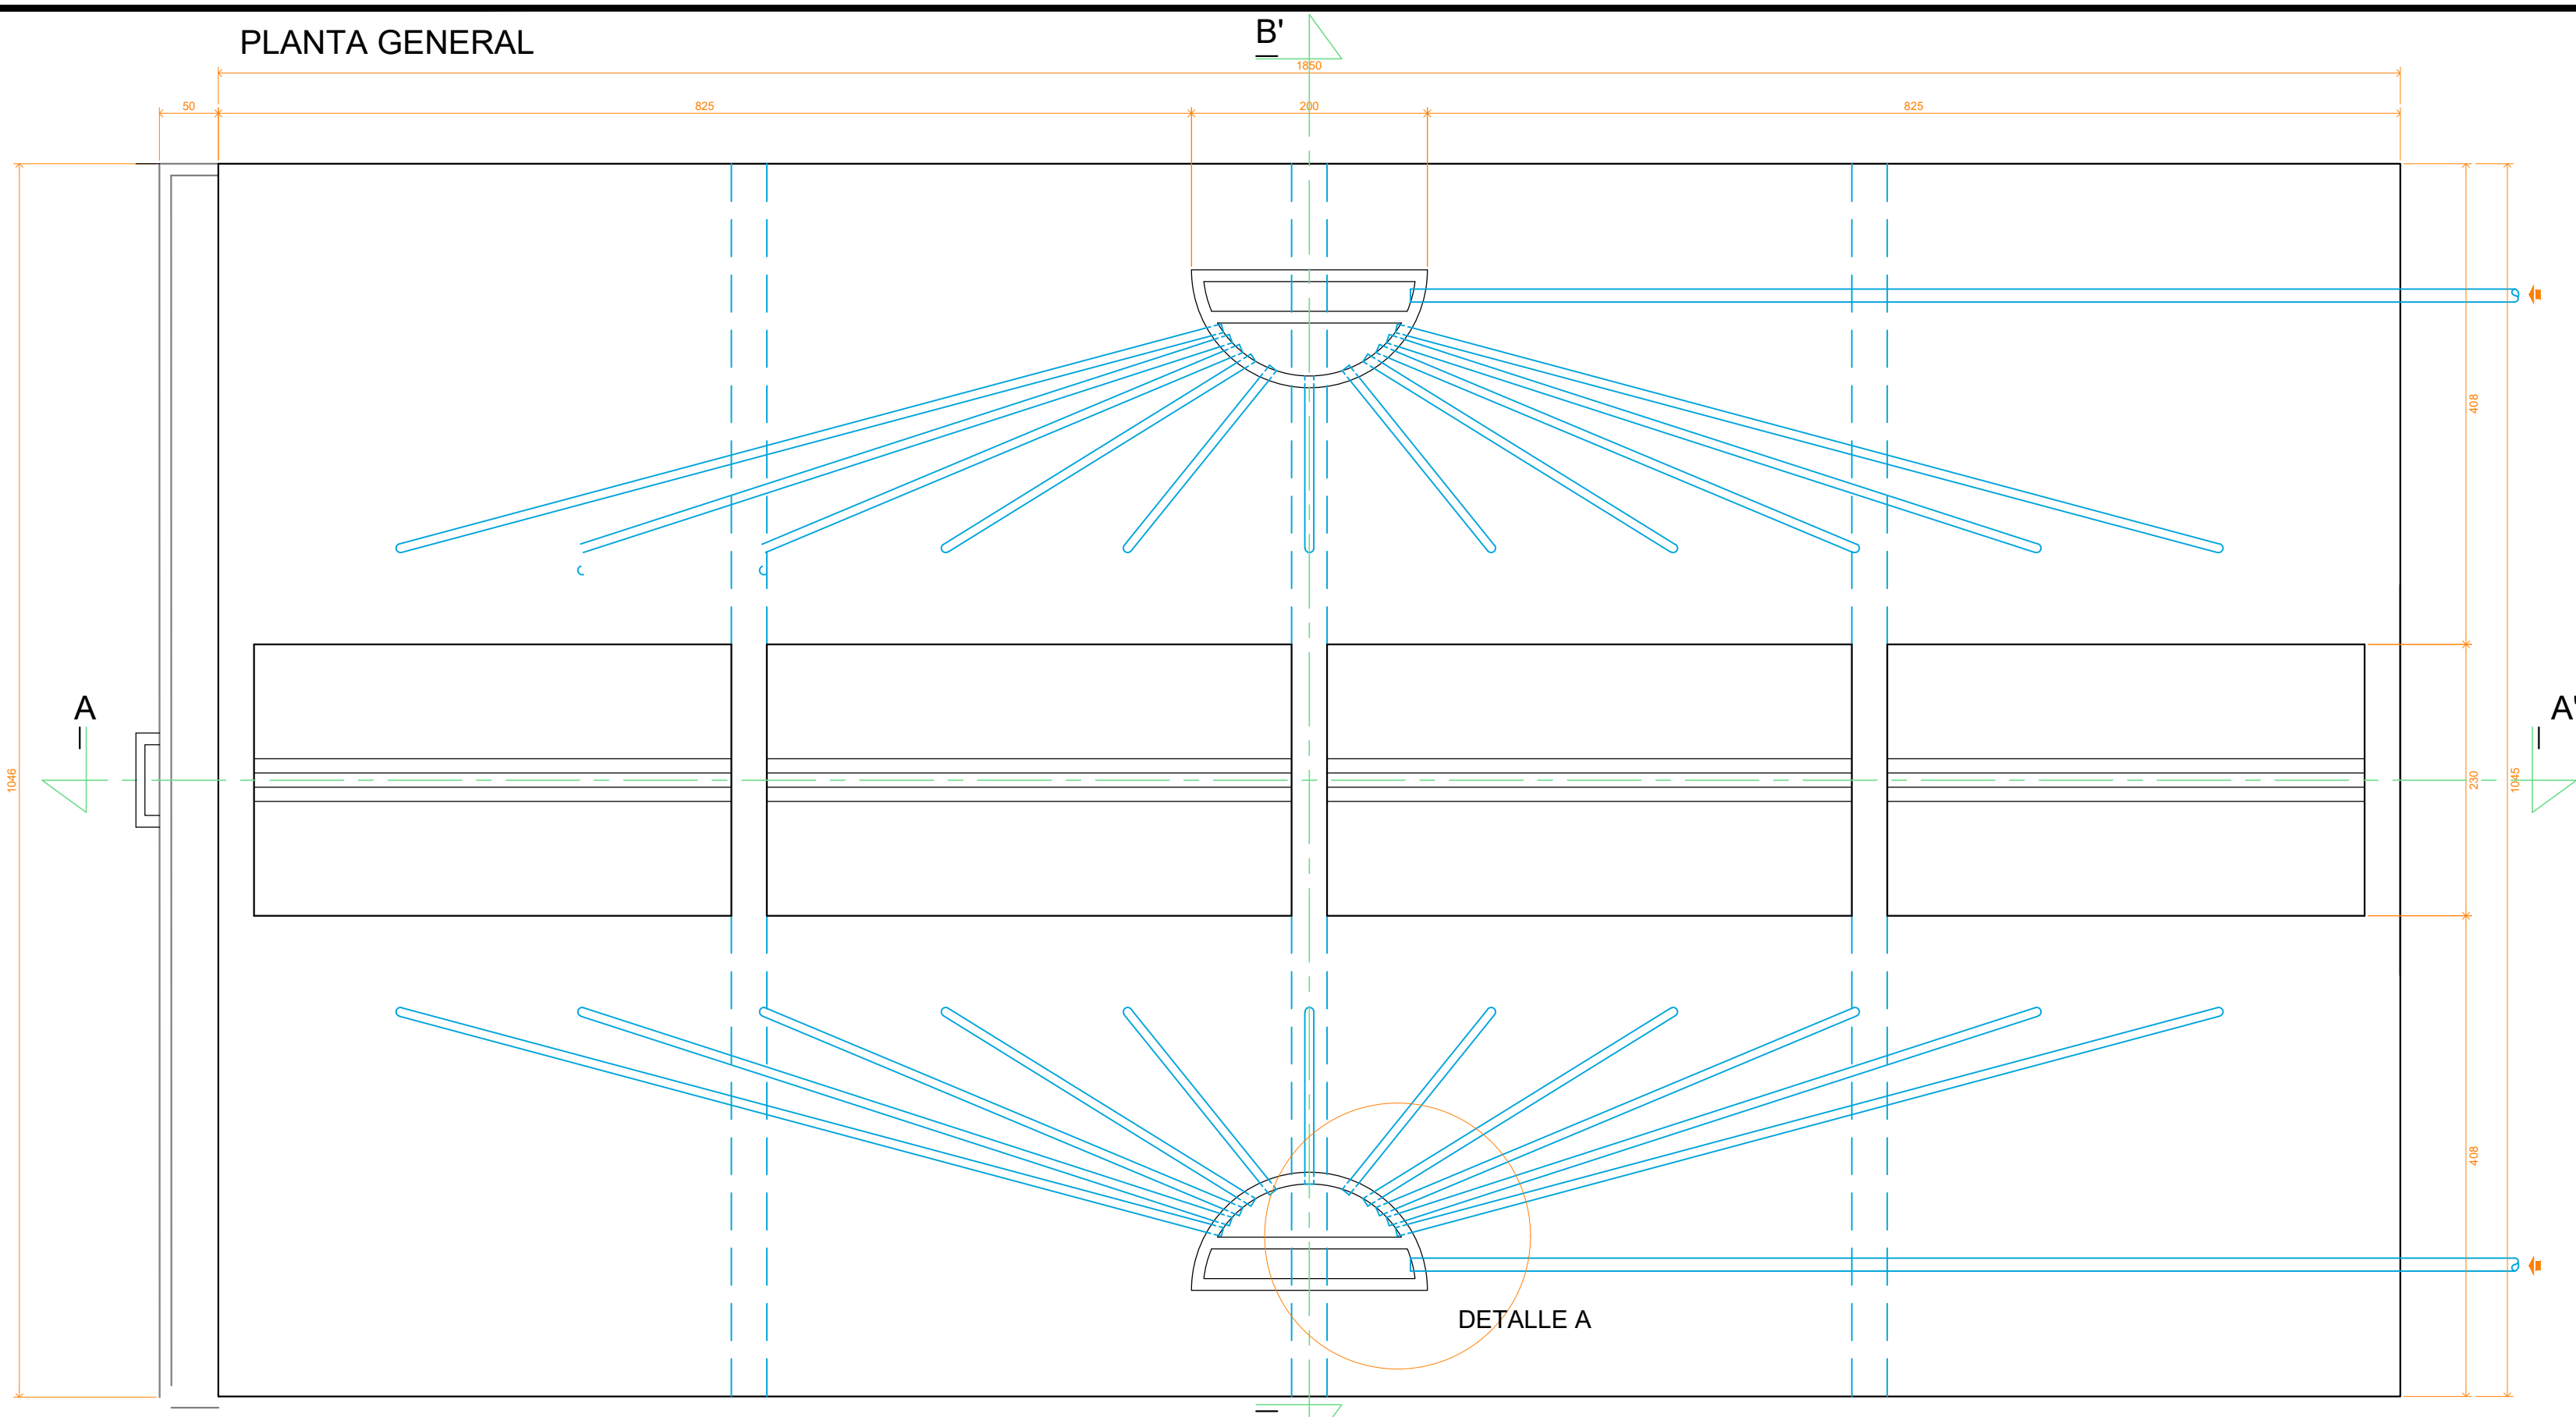

NOTAS DE PROYECTO

SE UTILIZARA CONCRETO $f'c=250$ kg/cm² CON UN AGREGADO MAXIMO DE 3/4"Ø

SE UTILIZARA ACERO DE REFUERZO $f_y=4200$ kg/cm², EXCEPTO EL # 2 QUE SERA GRADO ESTRUCTURAL $f_y=2530$ kg/cm².

EL PERALTE DE LA LOSA SUPERIOR SERA DE 12cm DE ESPESOR.

LA PLANTILLA SERA DE CONCRETO SIMPLE $f'c=100$ kg/cm² DE 6cm DE ESPESOR.

EL RECUBRIMIENTO MINIMO EN PAÑOS INTERIORES DE LOSA DE PISO Y MUROS SERA DE 5cm Y EN PAÑOS EXTERIORES SERA DE 3cm.

EL RECUBRIMIENTO MINIMO EN LOSA SUPERIOR SERA DE 3cm.

LAS COTAS EN PLANTA Y CORTE ESTAN EN METROS, Y EN LOS DETALLES ESTAN EN CENTIMETROS.

CROQUIS DE MICRO-LOCALIZACION

UBICACIÓN:

LOCALIDAD SAN MIGUEL TILQUIAPAM, MUNICIPIO DE SAN MIGUEL TILQUIAPAM, OCOTLAN DE MORELOS, OAXACA.

SIMBOLOGÍA

TUBERIA DE 1 1/2" Ø	—
LONGITUD EN METROS	82.50
NUMERO DE CRUCERO	17
COTA PIEZOMETRICA	418.86
COTA DE TERRENO	385.01
CARGA DISPONIBLE	33.85
VALVULA DE SECCIONAMIENTO	●

DATOS DEL PROYECTO.

- POBLACION CENSO 2010	3,338 HAB.
- POBLACION ACTUAL 2015	3,631 HAB.
- POBLACION DE PROYECTO 2025	4,284 HAB.
- DOTACION	130 LTSHAB/DIA
- APORTACION	104 LTSHAB/DIA
- GASTO MEDIO DIARIO A.N.	5.13 LPS
- GASTO MAX. INST. A.N.	16.98 LPS
- GASTO MAX. EXTRAORDINARIO	25.47 LPS
- GASTO MINIMO DE A.N.	2.57 LPS
- SISTEMA	SEPARADO DE AGUAS NEGRAS
- ELIMINACION	POR GRAVEDAD
- DBOx INFLUENTE	350 MGL
- TRATAMIENTO PRIMARIO	BIODIGESTOR Y FILTRO ANAEROBIO DE FLUJO ASCENDENTE
- TRATAMIENTO SECUNDARIO	PANTANOS ARTIFICIALES

SELOS:

PROYECTO:

REHABILITACIÓN DE LA PLANTA DE TRATAMIENTO DE AGUAS RESIDUALES EN LA LOCALIDAD SAN MIGUEL TILQUIAPAM, MUNICIPIO SAN MIGUEL TILQUIAPAM

H. AYUNTAMIENTO CONSTITUCIONAL DE SAN MIGUEL TILQUIAPAM

ESTADO: (020) OAXACA
DISTRITO: (068) OCOTLAN DE MORELOS
REGION: (001) VALLES CENTRALES

MUNICIPIO: (285) SAN MIGUEL TILQUIAPAM
LOCALIDAD: (0001) SAN MIGUEL TILQUIAPAM

POR LA AUTORIDAD MUNICIPAL

C. JESUS HERNANDEZ LUIS
PRESIDENTE MUNICIPAL CONSTITUCIONAL

ING. DAVID JIMENEZ MACEDO
DIRECTOR RESPONSABLE DE OBRA. CED. PROF. 3515293 D.R.O. A-1171-I

ING. RAFAEL ROBLES QUIROZ
PROYECTISTA. CED. PROF. 2740783

PLANO:

F. A. F. A.
(DIMENSIONAL-CORTES-DETALLES)

ESCALA: 1:75

FECHA: ENERO DE 2025

N° DE PLANO PARTICULAR: 1 de 1

N° DE PLANO GENERAL: 5 DE 9