




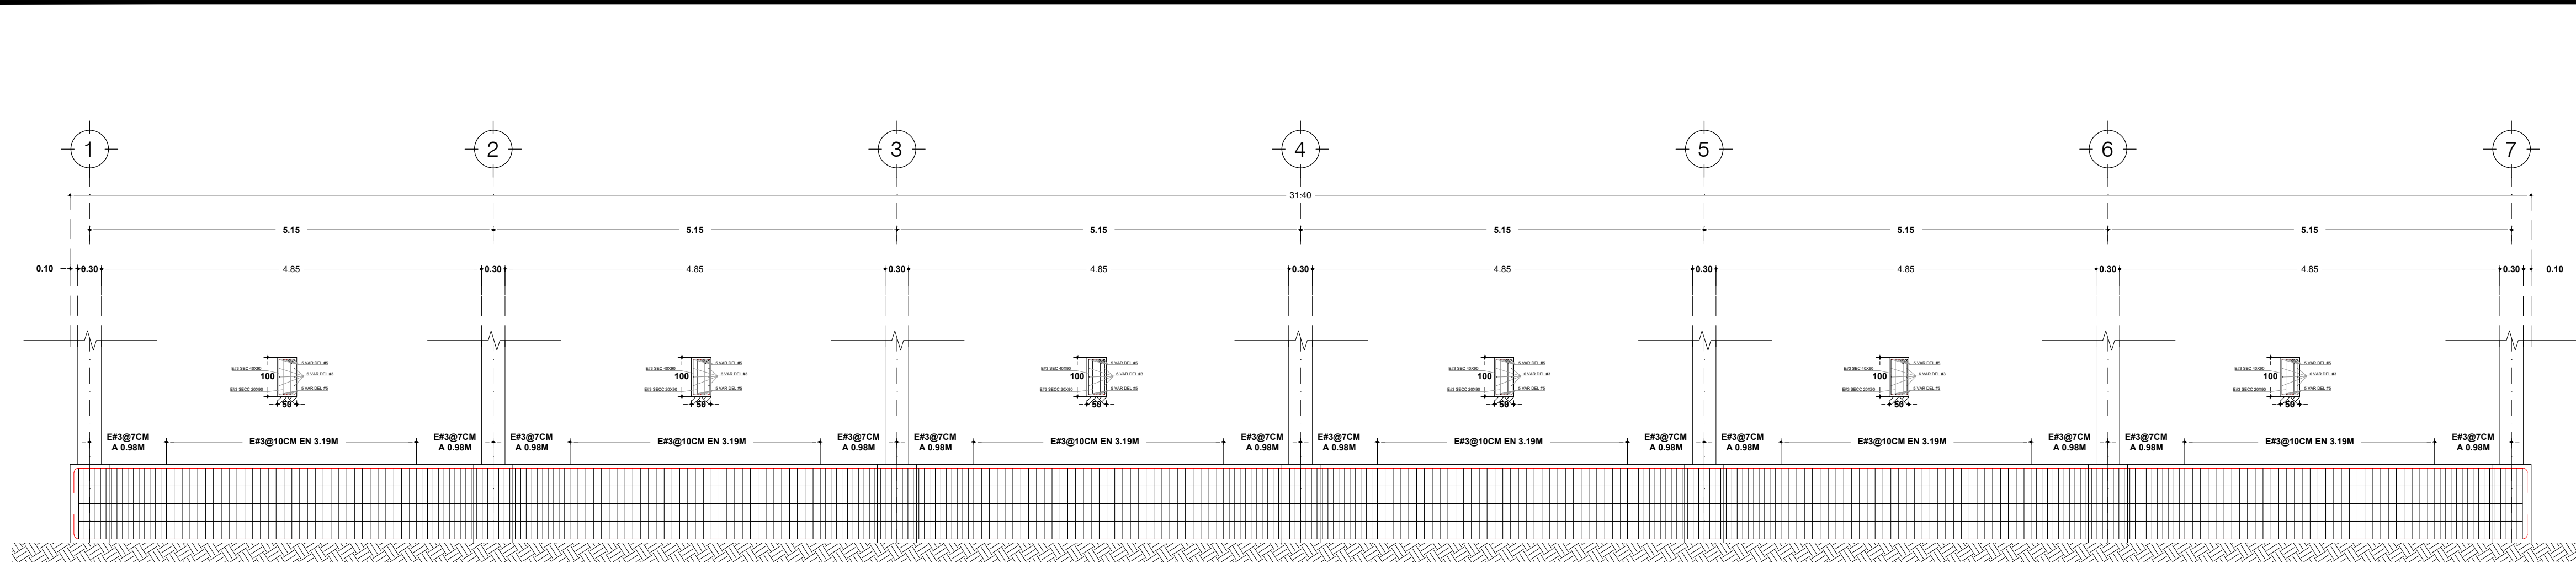

CONTRATRABE CT4

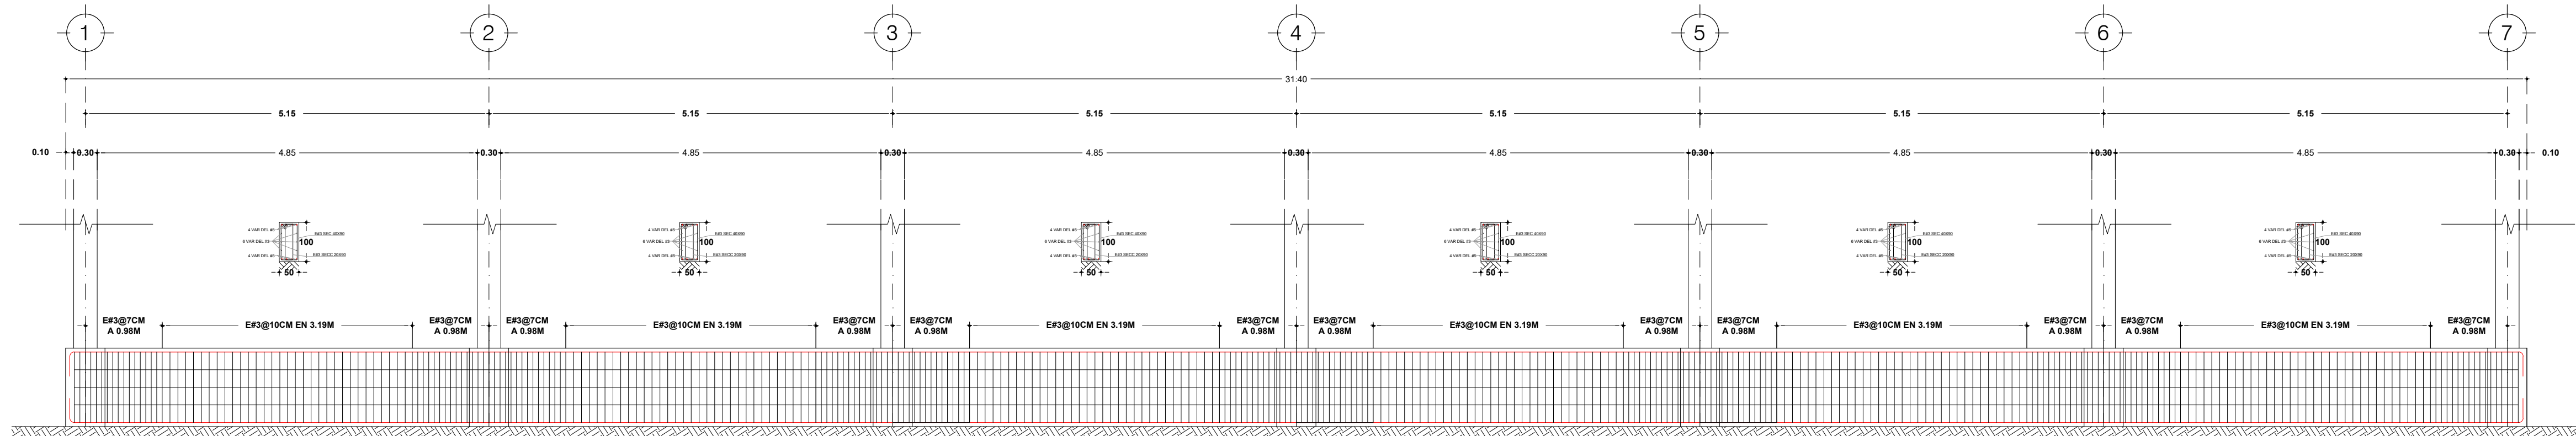



CONTRATRABE CT5

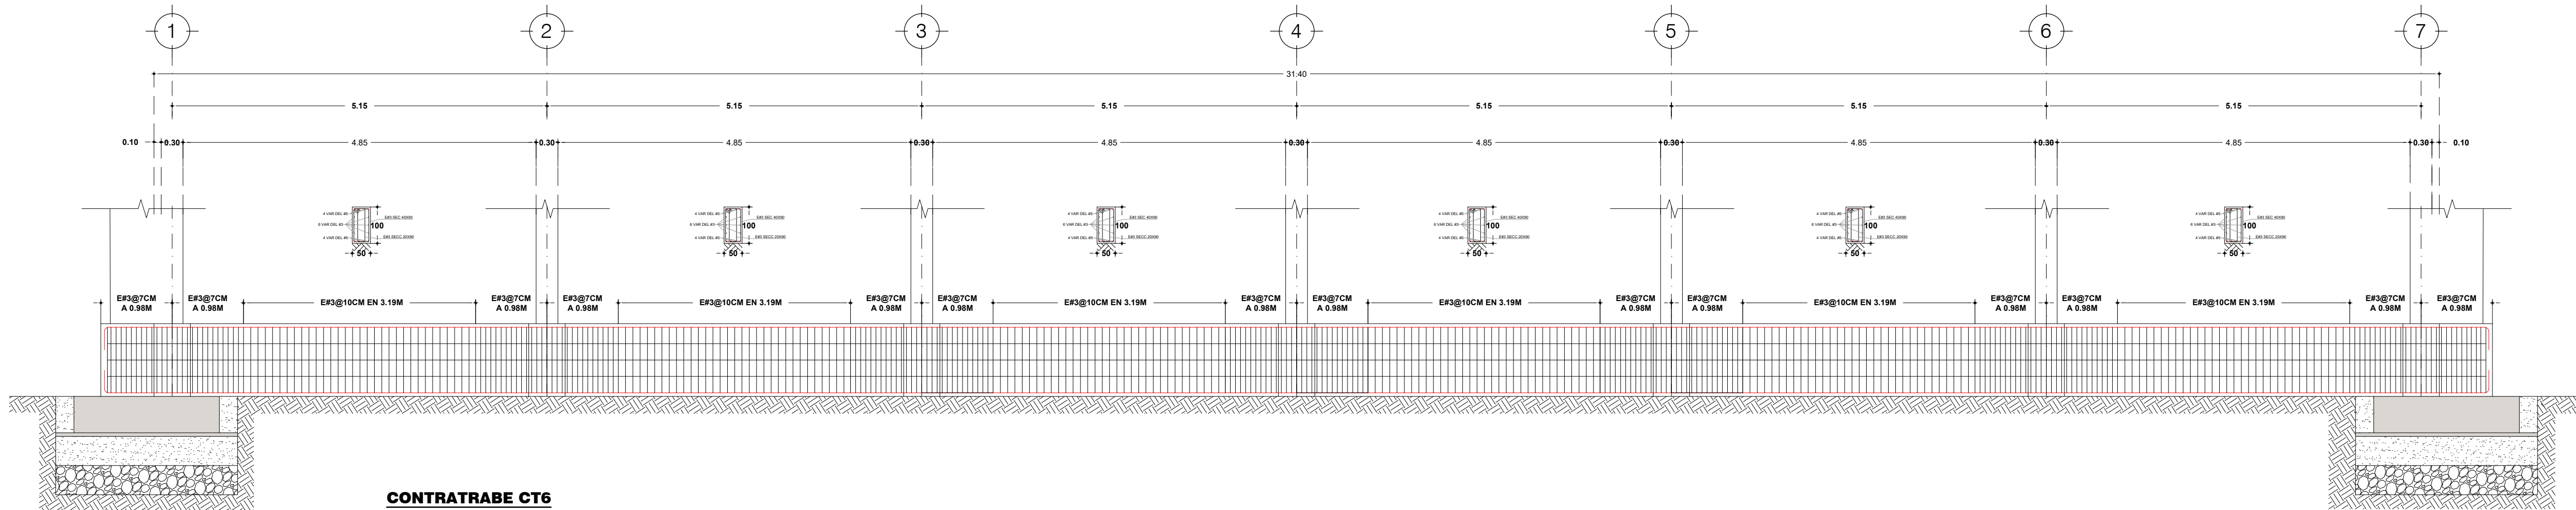


CONTRATRABE CT6

| TABLA DE DOBLEZ DE VARILLA |      |      |    |      |     |    |
|----------------------------|------|------|----|------|-----|----|
| diámetro                   | A    | B    | C  | D    | E   | F  |
| #3                         | 6    | 8    | 11 | 6    | 25  | 19 |
| #4                         | 8    | 10.5 | 15 | 8    | 33  | 26 |
| #5                         | 10   | 13   | 19 | 10   | 42  | 32 |
| #6                         | 11.5 | 15.5 | 23 | 11.5 | 50  | 38 |
| #8                         | 15.5 | 20.5 | 30 | 15.5 | 130 | 51 |
| #10                        | 25   | 29   | 38 | 19   | •   | 64 |
| #12                        | 38   | 38   | 46 | 23   | •   | 77 |

\* NOTA: NO SE ADMITIRÁN TRASLAPES EN VARILLAS DE DIÁMETRO 25 MM O MAYOR. EN ESTOS CASOS, LAS VARILLAS SE SOLDARÁN DE ACUERDO AL DETALLE ANTERIOR USANDO ELECTRODOS E-90 EL ACERO DE ESTAS DEBERÁ SER A.S.T.M.-A 706 GRADO 60. DE ACUERDO A LAS NORMAS A.A.S.H.T.O. 2002 SECCIÓN 8.

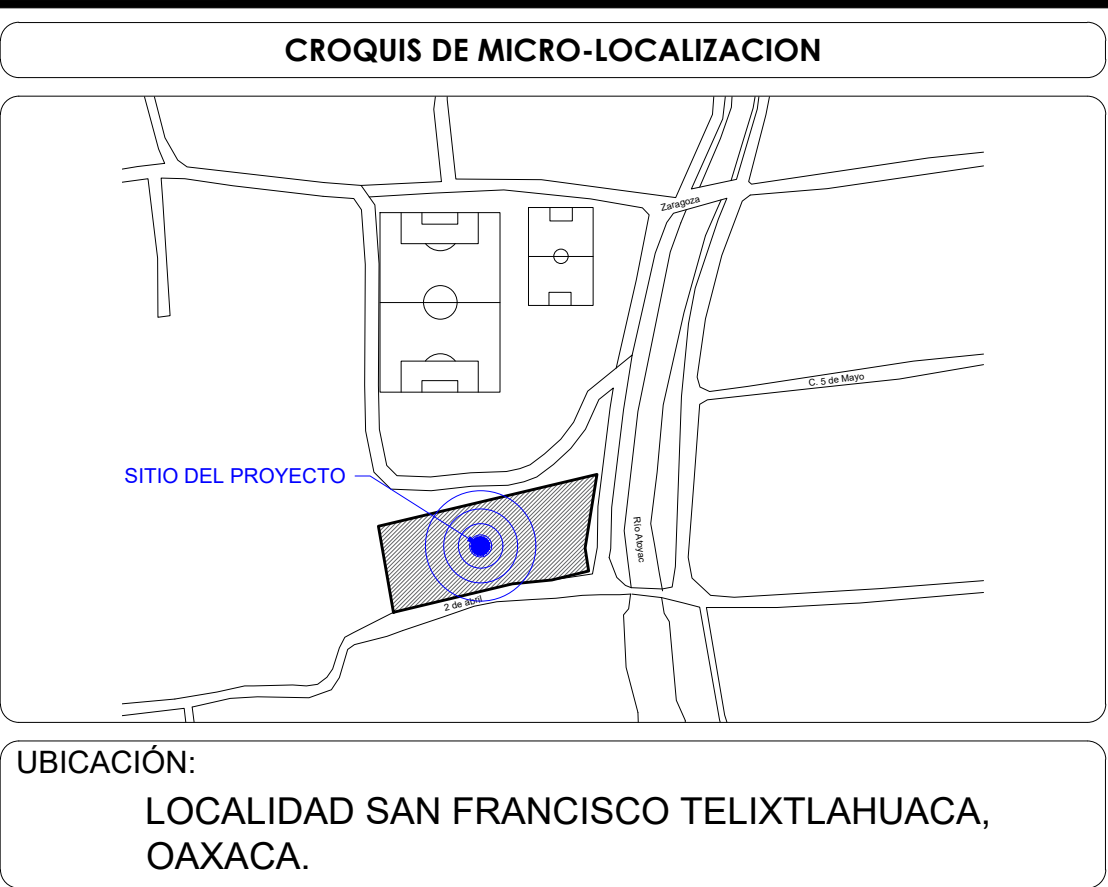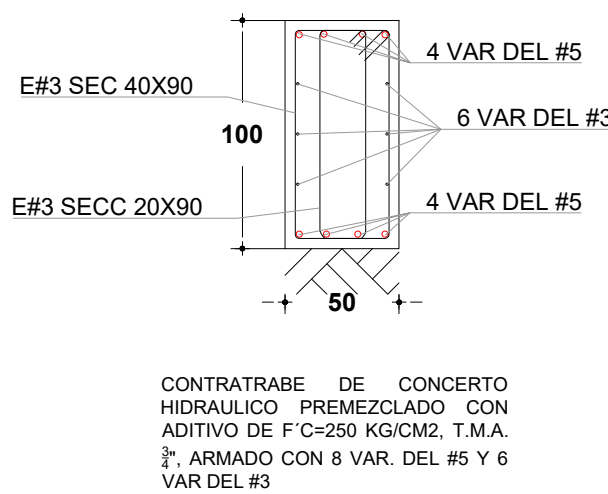


UBICACIÓN:  
LOCALIDAD SAN FRANCISCO TELIXTLAHUACA,  
OAXACA.

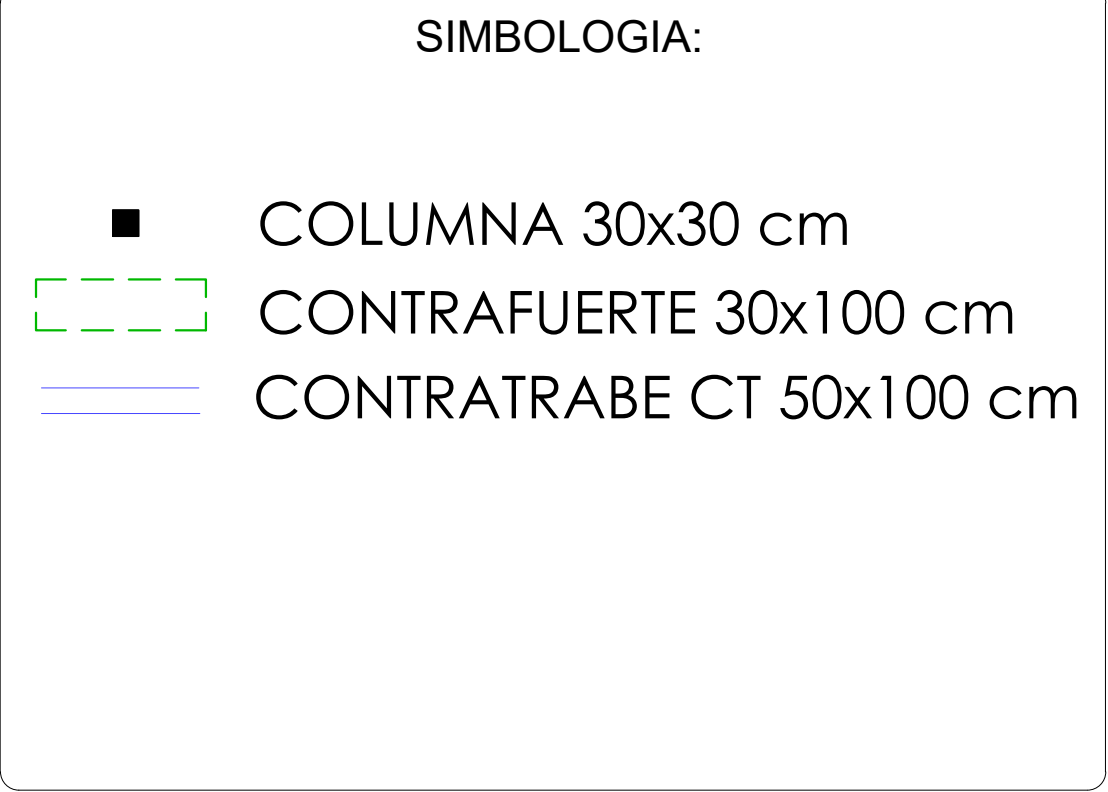

ESTADO: (020) OAXACA  
DISTRITO: (011) ETLA.  
REGIÓN: (008) VALLES  
CENTRALES.

MUNICIPIO: (150) SAN  
FRANCISCO TELIXTLAHUACA  
LOCALIDAD: (0001) SAN  
FRANCISCO TELIXTLAHUACA

PROYECTO:  
"CONSTRUCCIÓN DE LA PLANTA DE  
TRATAMIENTO DE AGUAS RESIDUALES EN LA  
LOCALIDAD SAN FRANCISCO TELIXTLAHUACA".

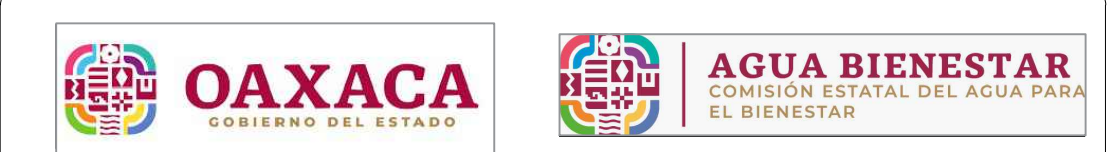

C. JAIME LOPEZ GÓMEZ  
PRESIDENTE MUNICIPAL CONSTITUCIONAL

ING. JUAN CARLOS HERNANDEZ GARCÍA  
CED. PROF. 7967158 A-2665

PLANO:  
DETALLES ARMADOS DE CONTRATRABES  
CÁMARA DE AEREAÇÃO

ESCALA: LA QUE SE INDICA  
FECHA: MAYO 2025  
CLAVE: CIM-03

N° DE PLANO PARTICULAR: 06 de 12  
N° DE PLANO GENERAL: 06 de 17