


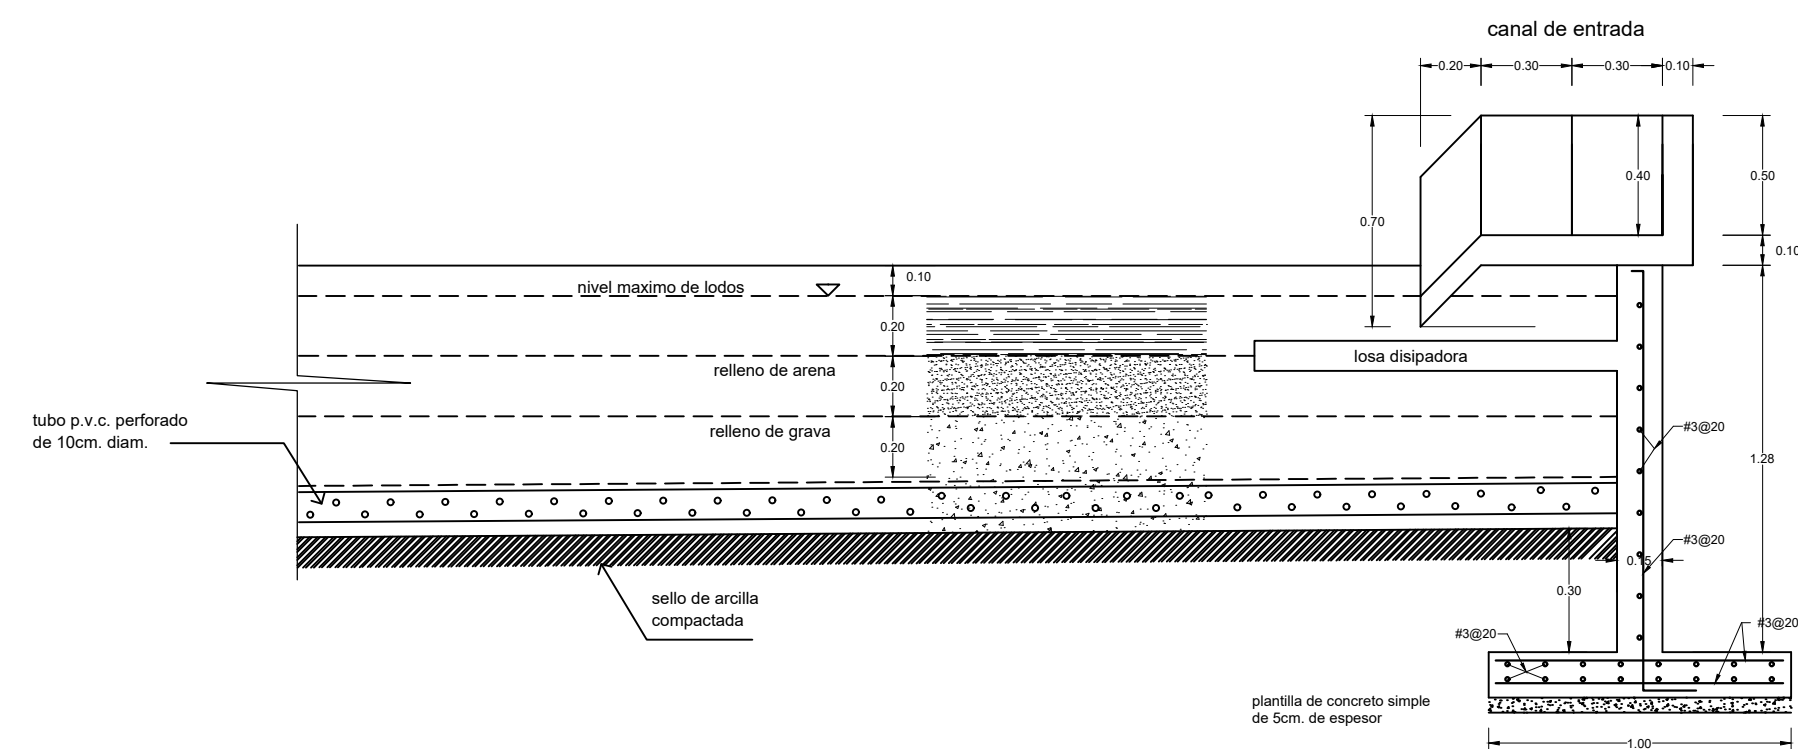
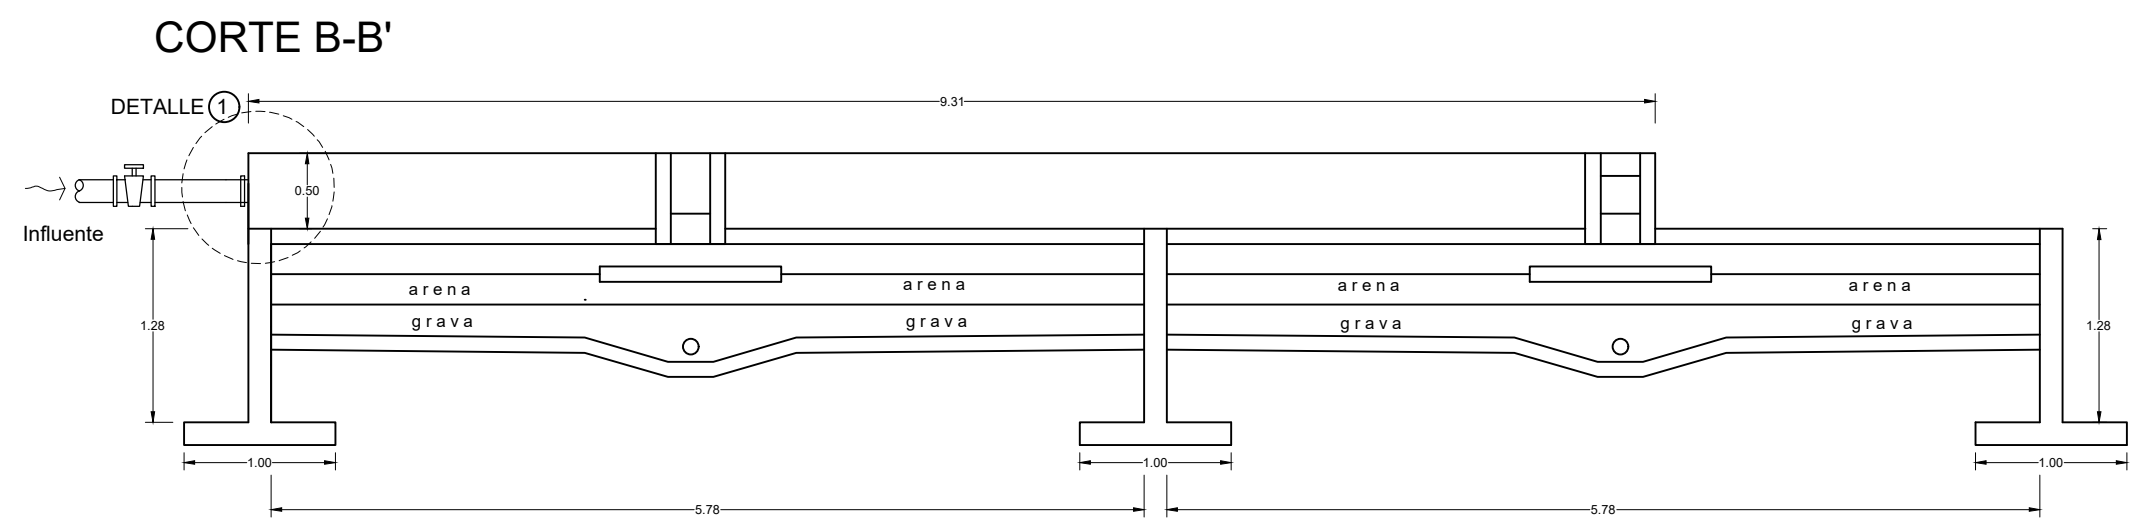
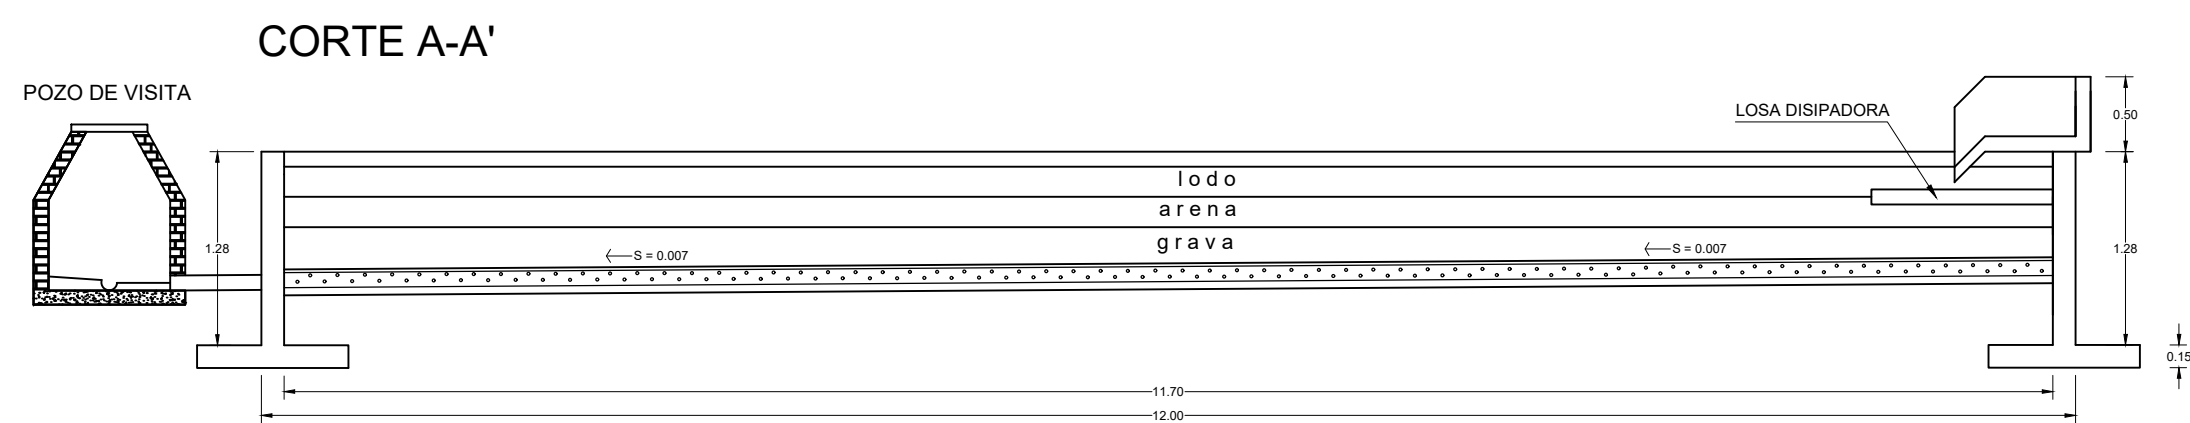
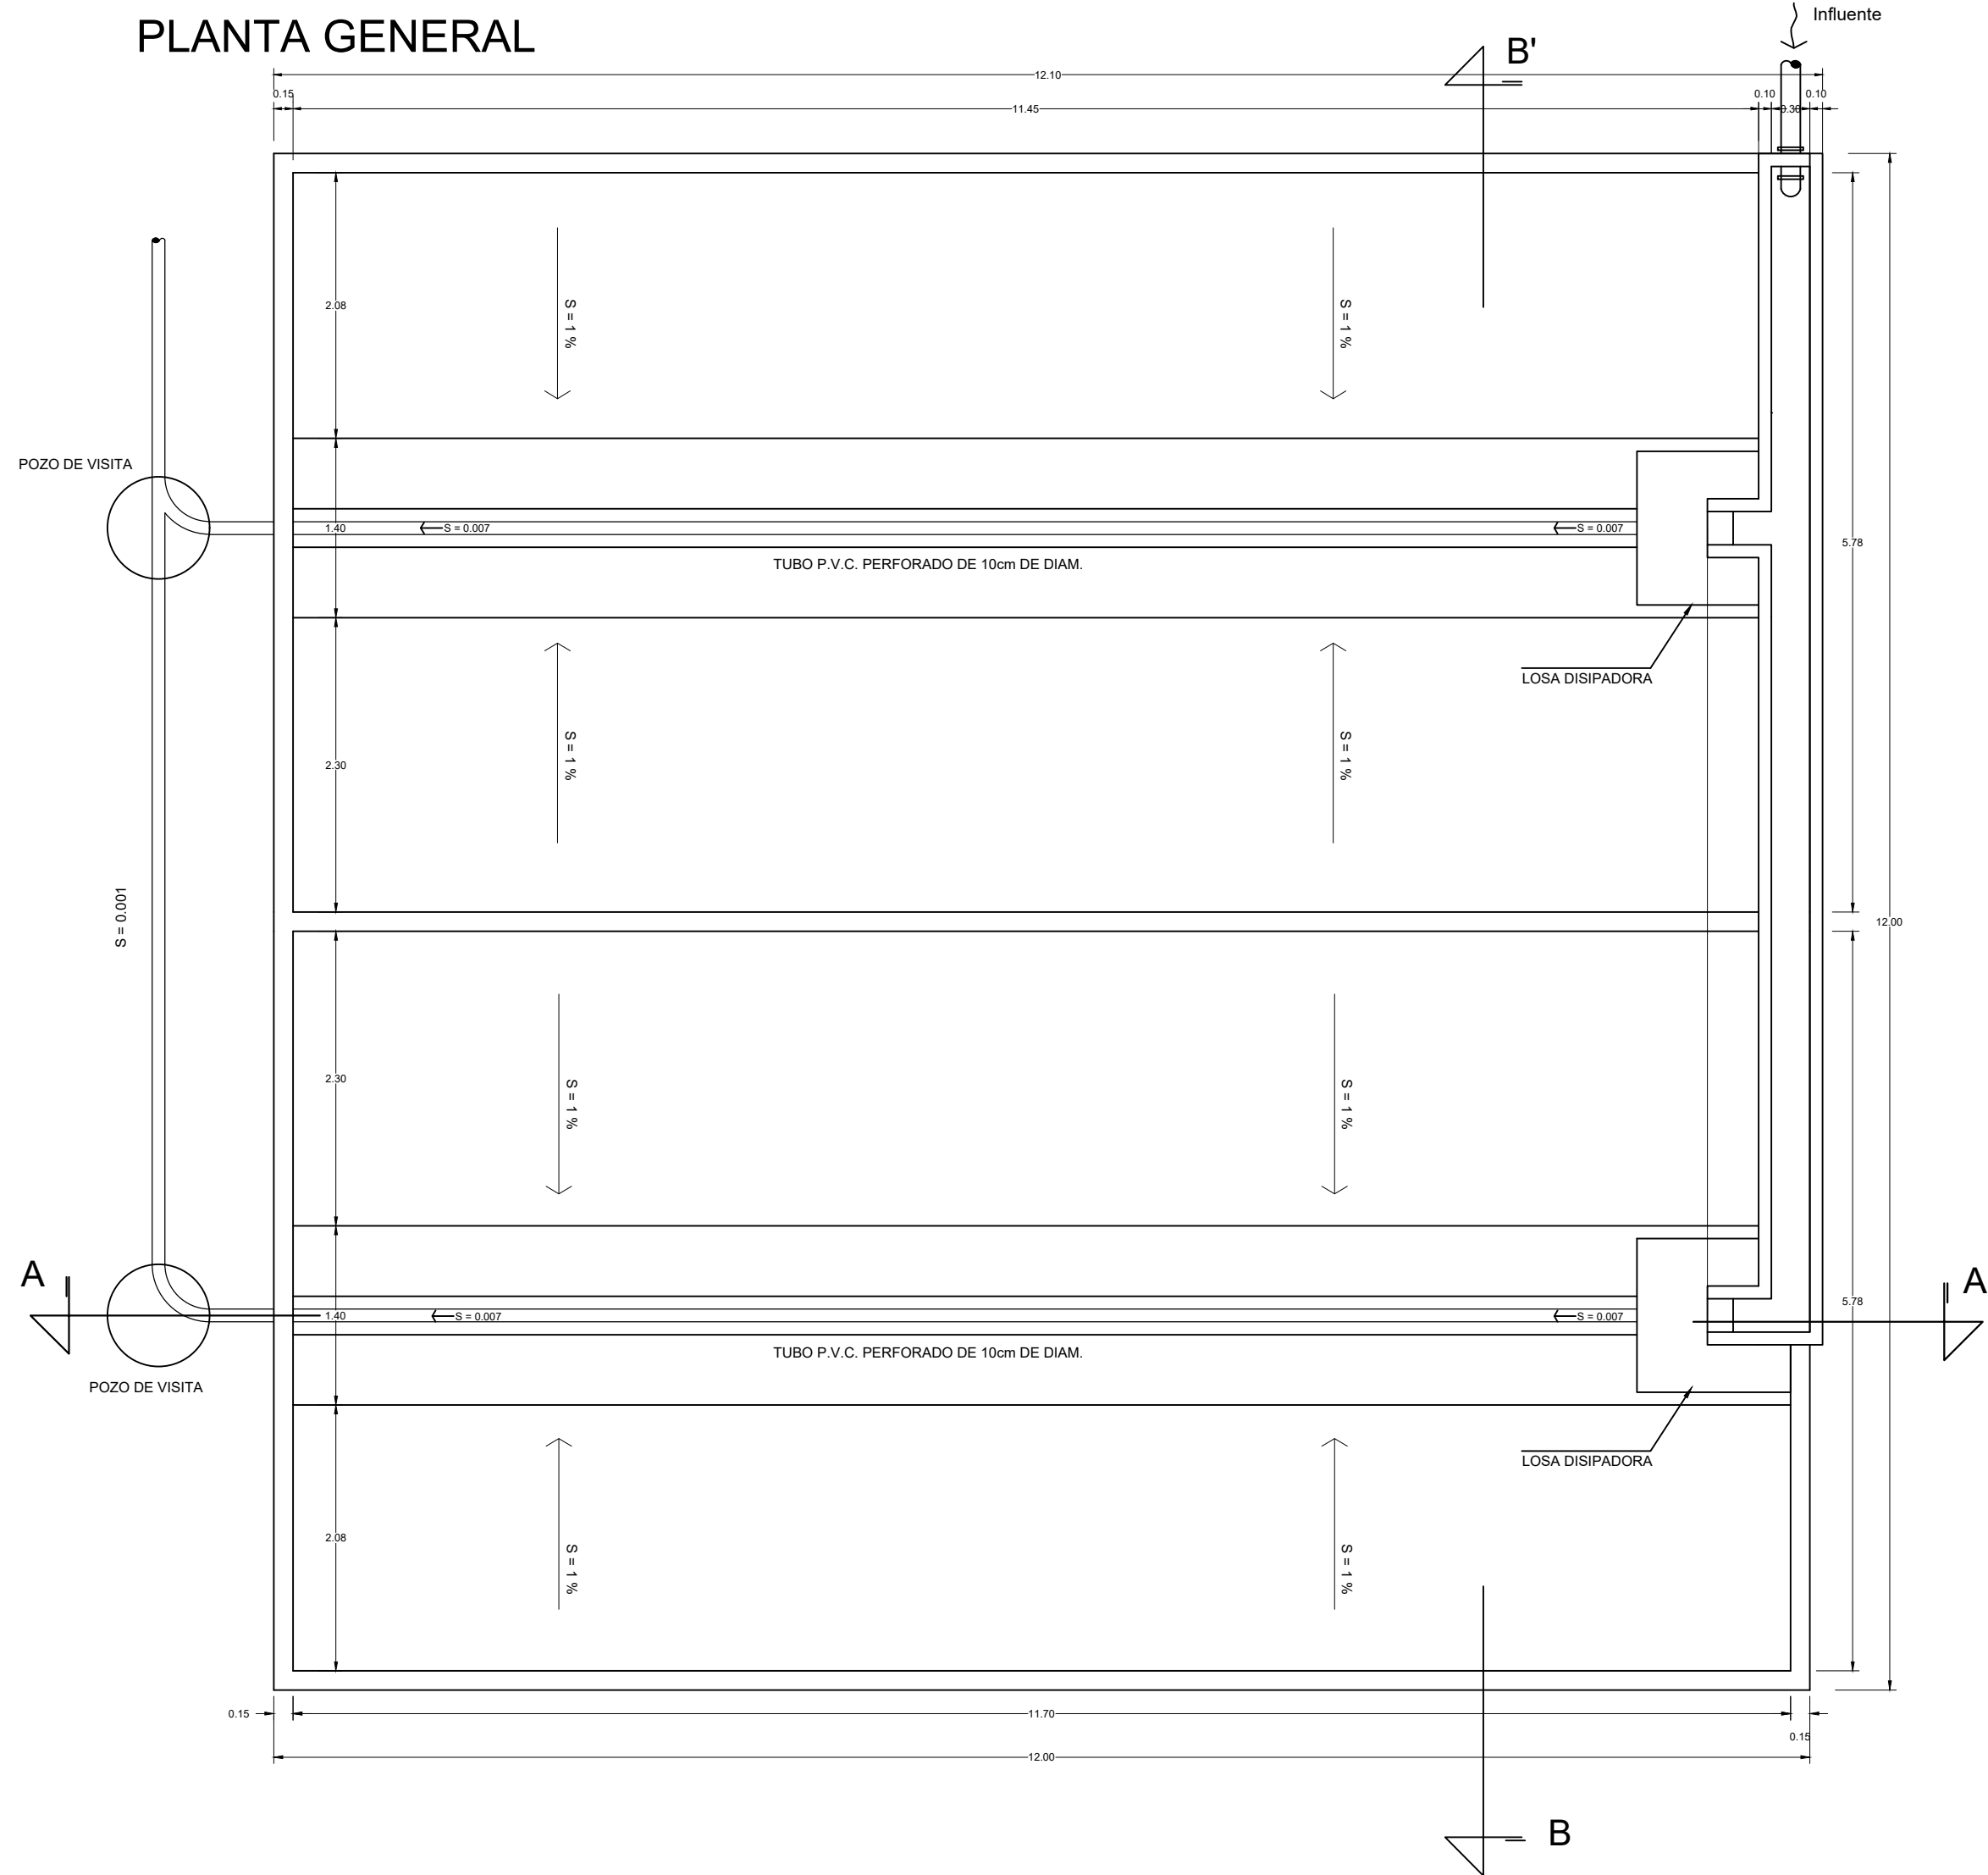


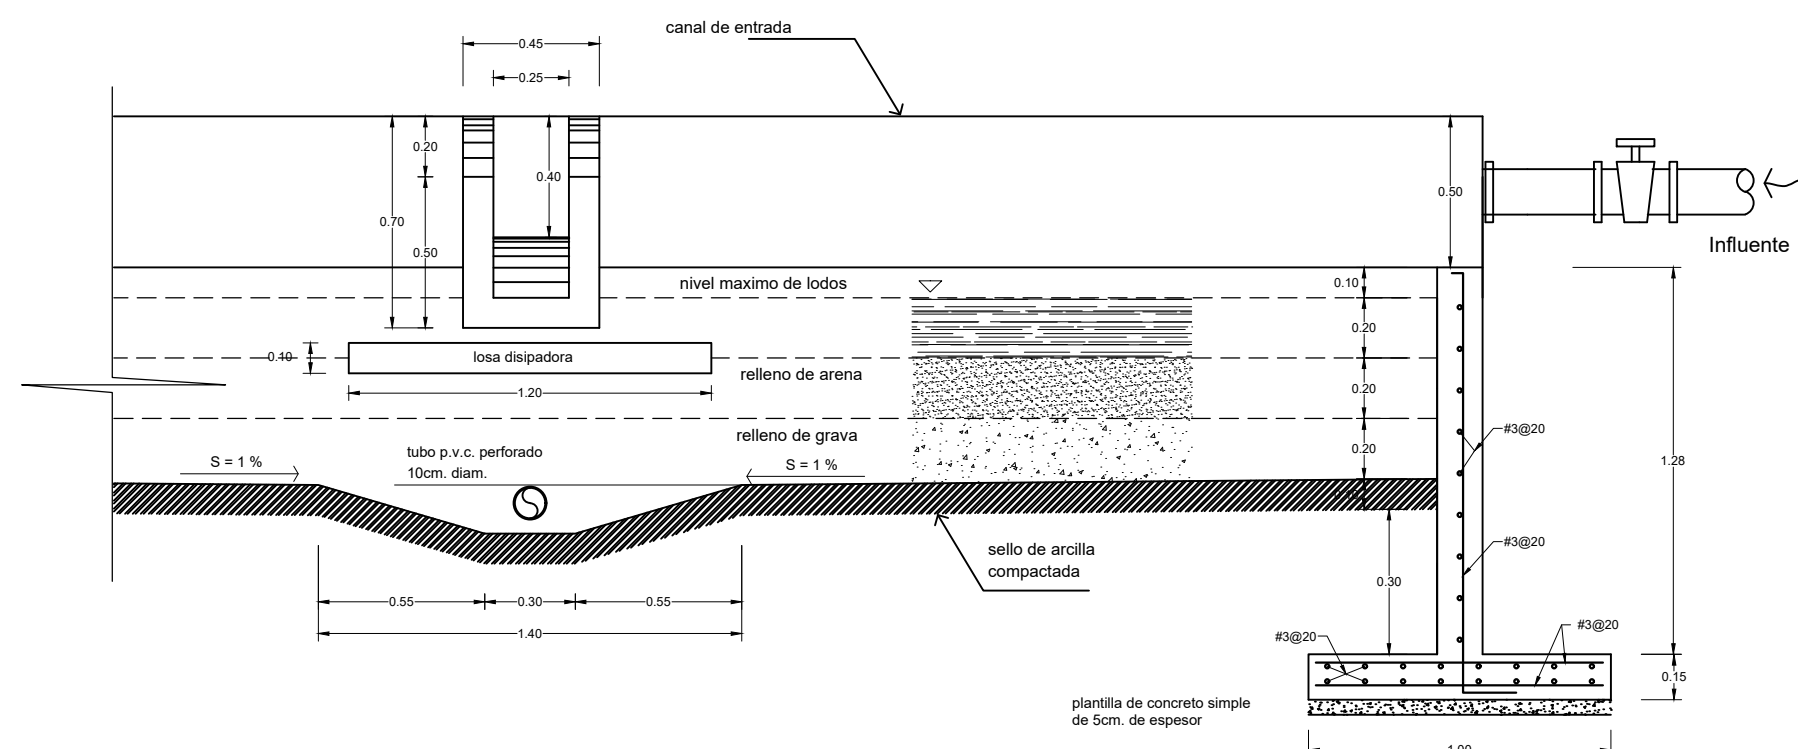


COMPUERTA PARA EL CANAL DESARENADOR

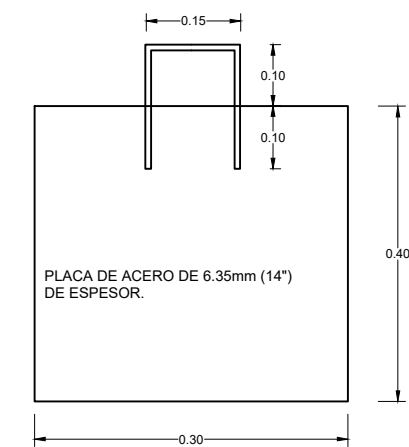


MARCO GUIA PARA COMPUERTA

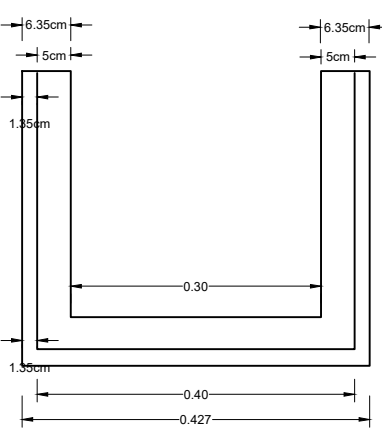


DETALLE DE LA COMPUERTA DEL CANAL DE DISTRIBUCION

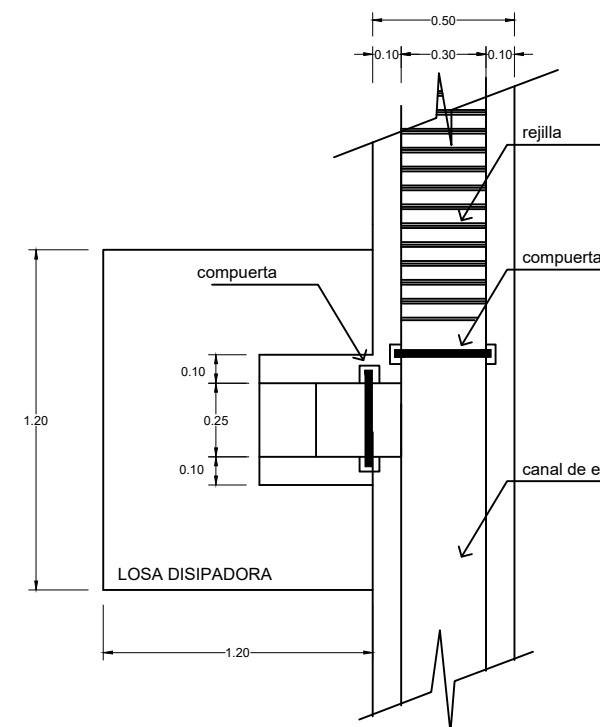


DETALLE DE MARCO DE LA COMPUERTA

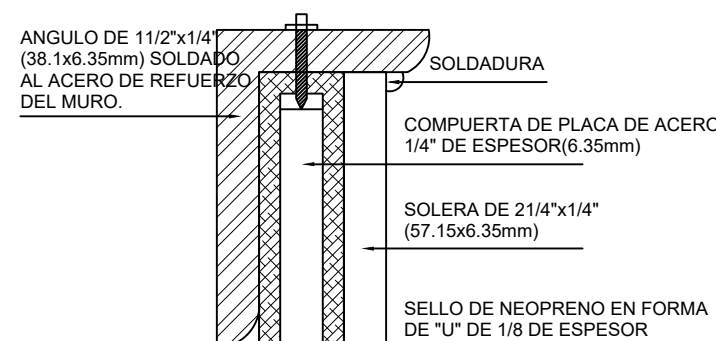


DETALLE 1

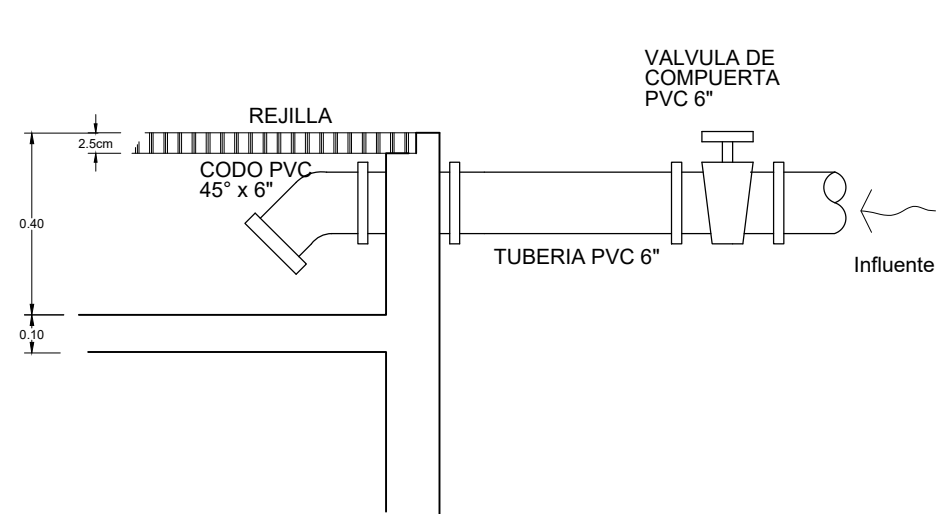

DETALLE DE CANAL DE DISTRIBUCION

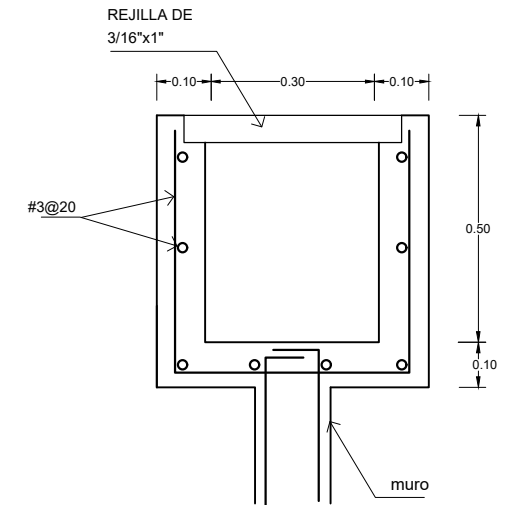


DETALLE DE LOSA DISIPADORA

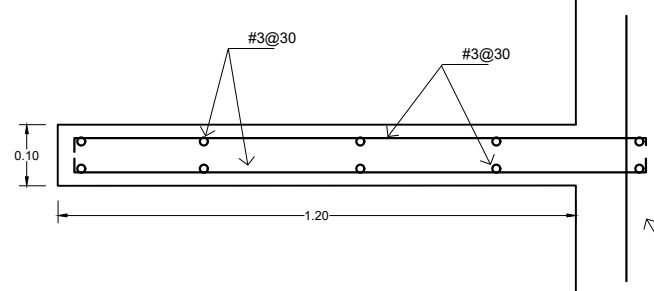

NOTAS DE PROYECTO

- ACOTACIONES EN METROS EXCEPTO LAS INDICADAS EN OTRA UNIDAD
- CONCRETO $F_c = 250 \text{ KG/CM}^2$, CON UN AGRADO MAX. DE 3/4".
- ACERO DE REF. $F_y = 4200 \text{ KG/CM}^2$, EXCEPTO EL #2 QUE SERA GRADO ESTRU. $F_y = 2530 \text{ KG/CM}^2$.
- CONCRETO DE PLANTILLA $F_c = 100 \text{ KG/CM}^2$.
- LOS ELEMENTOS DE ACERO DEBERAN SER DEBIDAMENTE PROTEGIDOS CONTRA LA CORROSION.
- LA PLANTILLA DEL TUBO DE DESFOQUE DEBE ESTAR COLOCADA 12 CMS. ARRIBA DE LA PLANTILLA DEL CANAL DE ENTRADA.

CROQUIS DE MICRO-LOCALIZACION

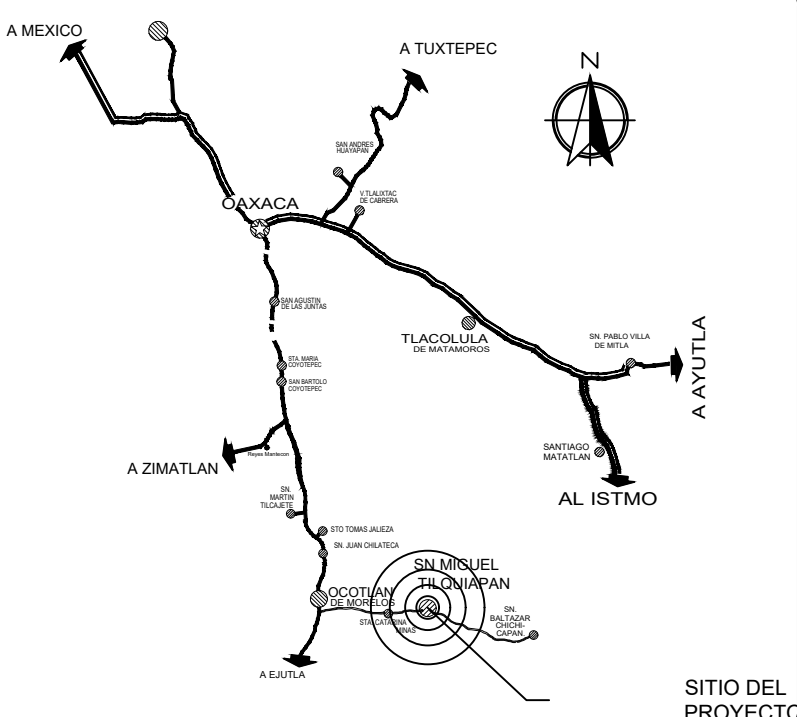

UBICACIÓN:

LOCALIDAD SAN MIGUEL TILQUIAPAM, MUNICIPIO DE SAN MIGUEL TILQUIAPAM, OCOTLAN DE MORELOS, OAXACA.

SIMBOLOGIA

TUBERIA DE 1 1/2" Ø

LONGITUD EN METROS

NUMERO DE CRUCERO

COTA PIEZOMETRICA

CARGA DISPONIBLE

VALVULA DE SECCIONAMIENTO

VALVULA DE SECCIONAMIENTO

