



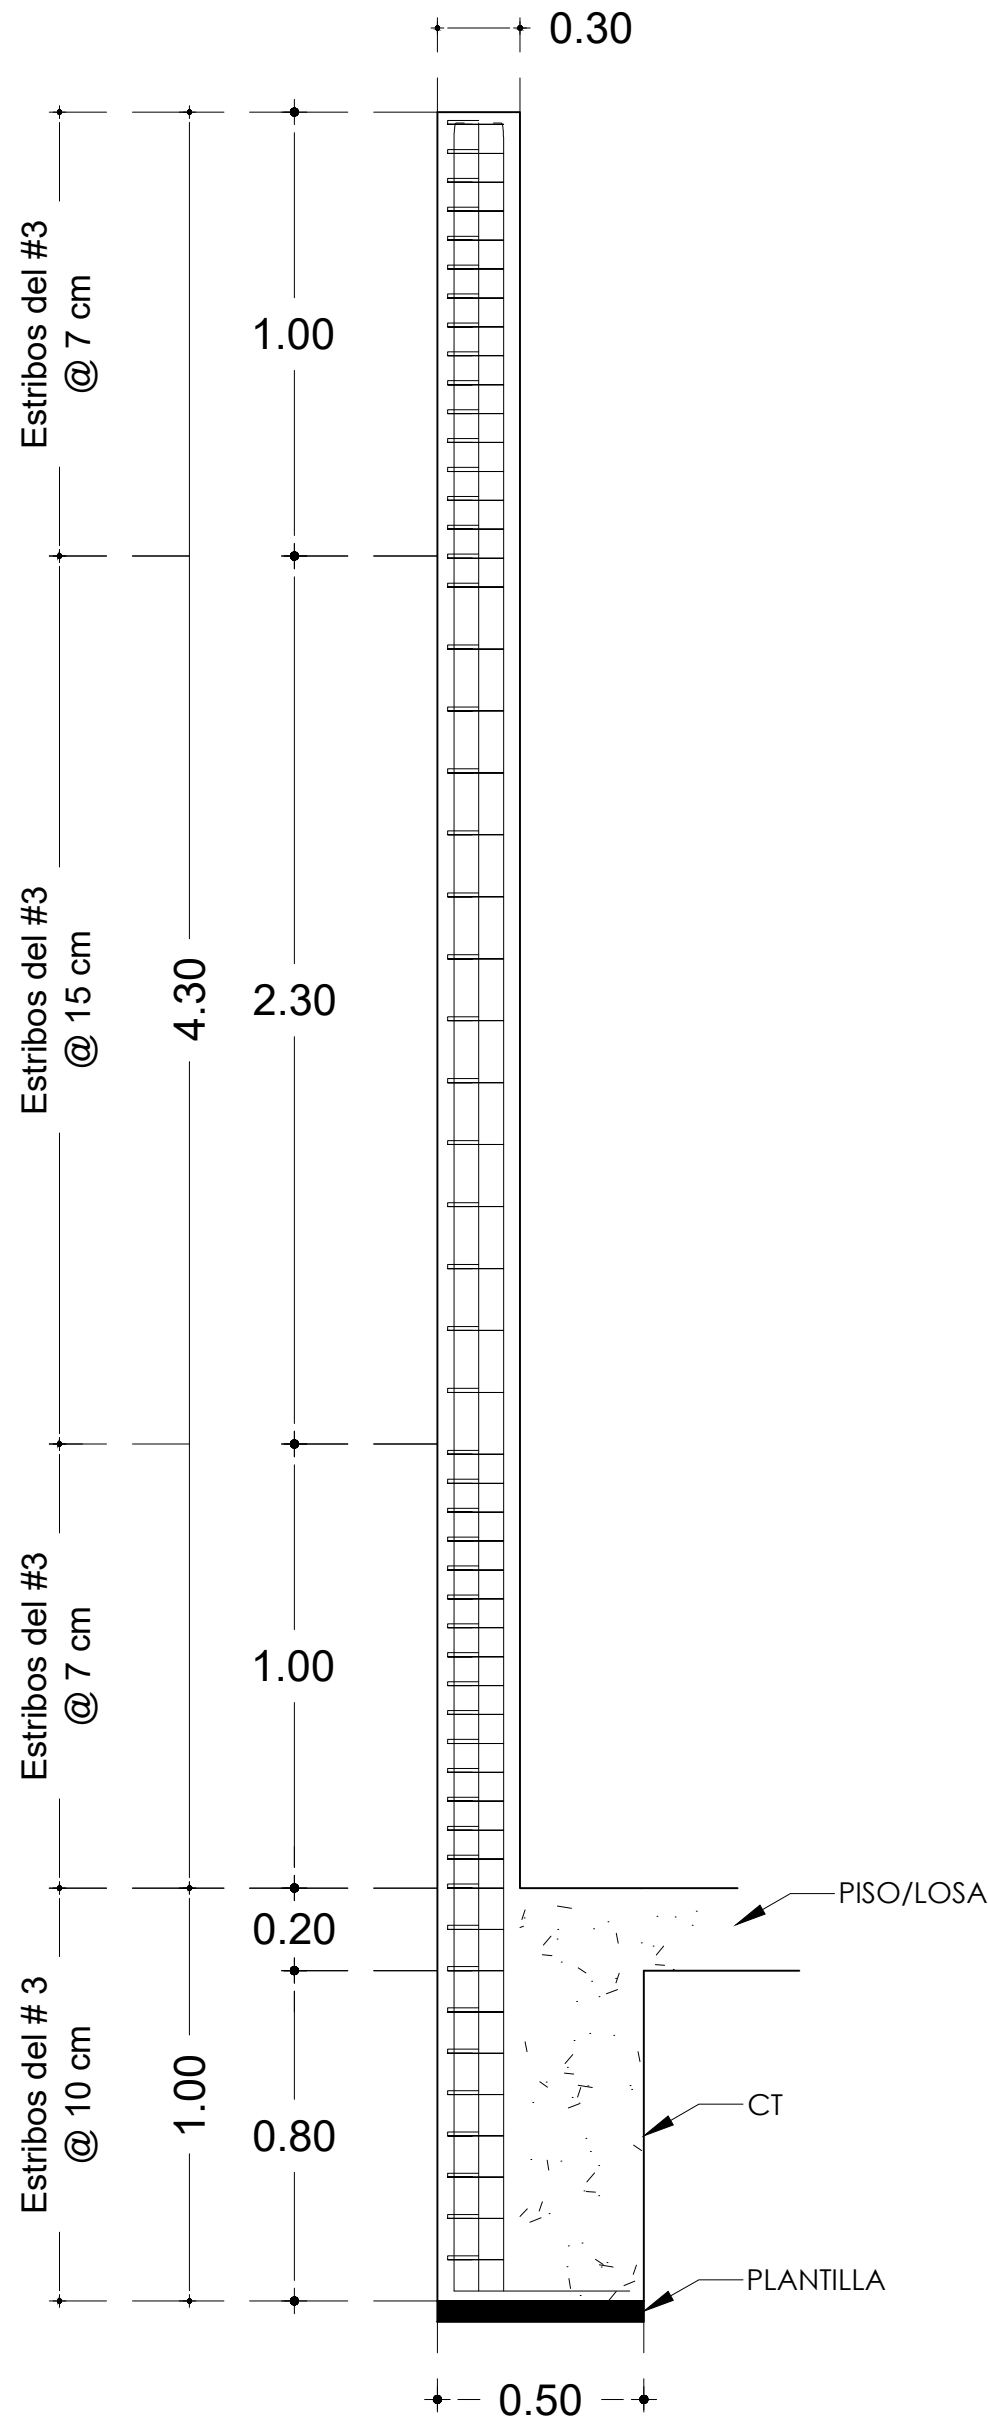


**CORTE ARMADO COLUMNA**

ESC. S/E

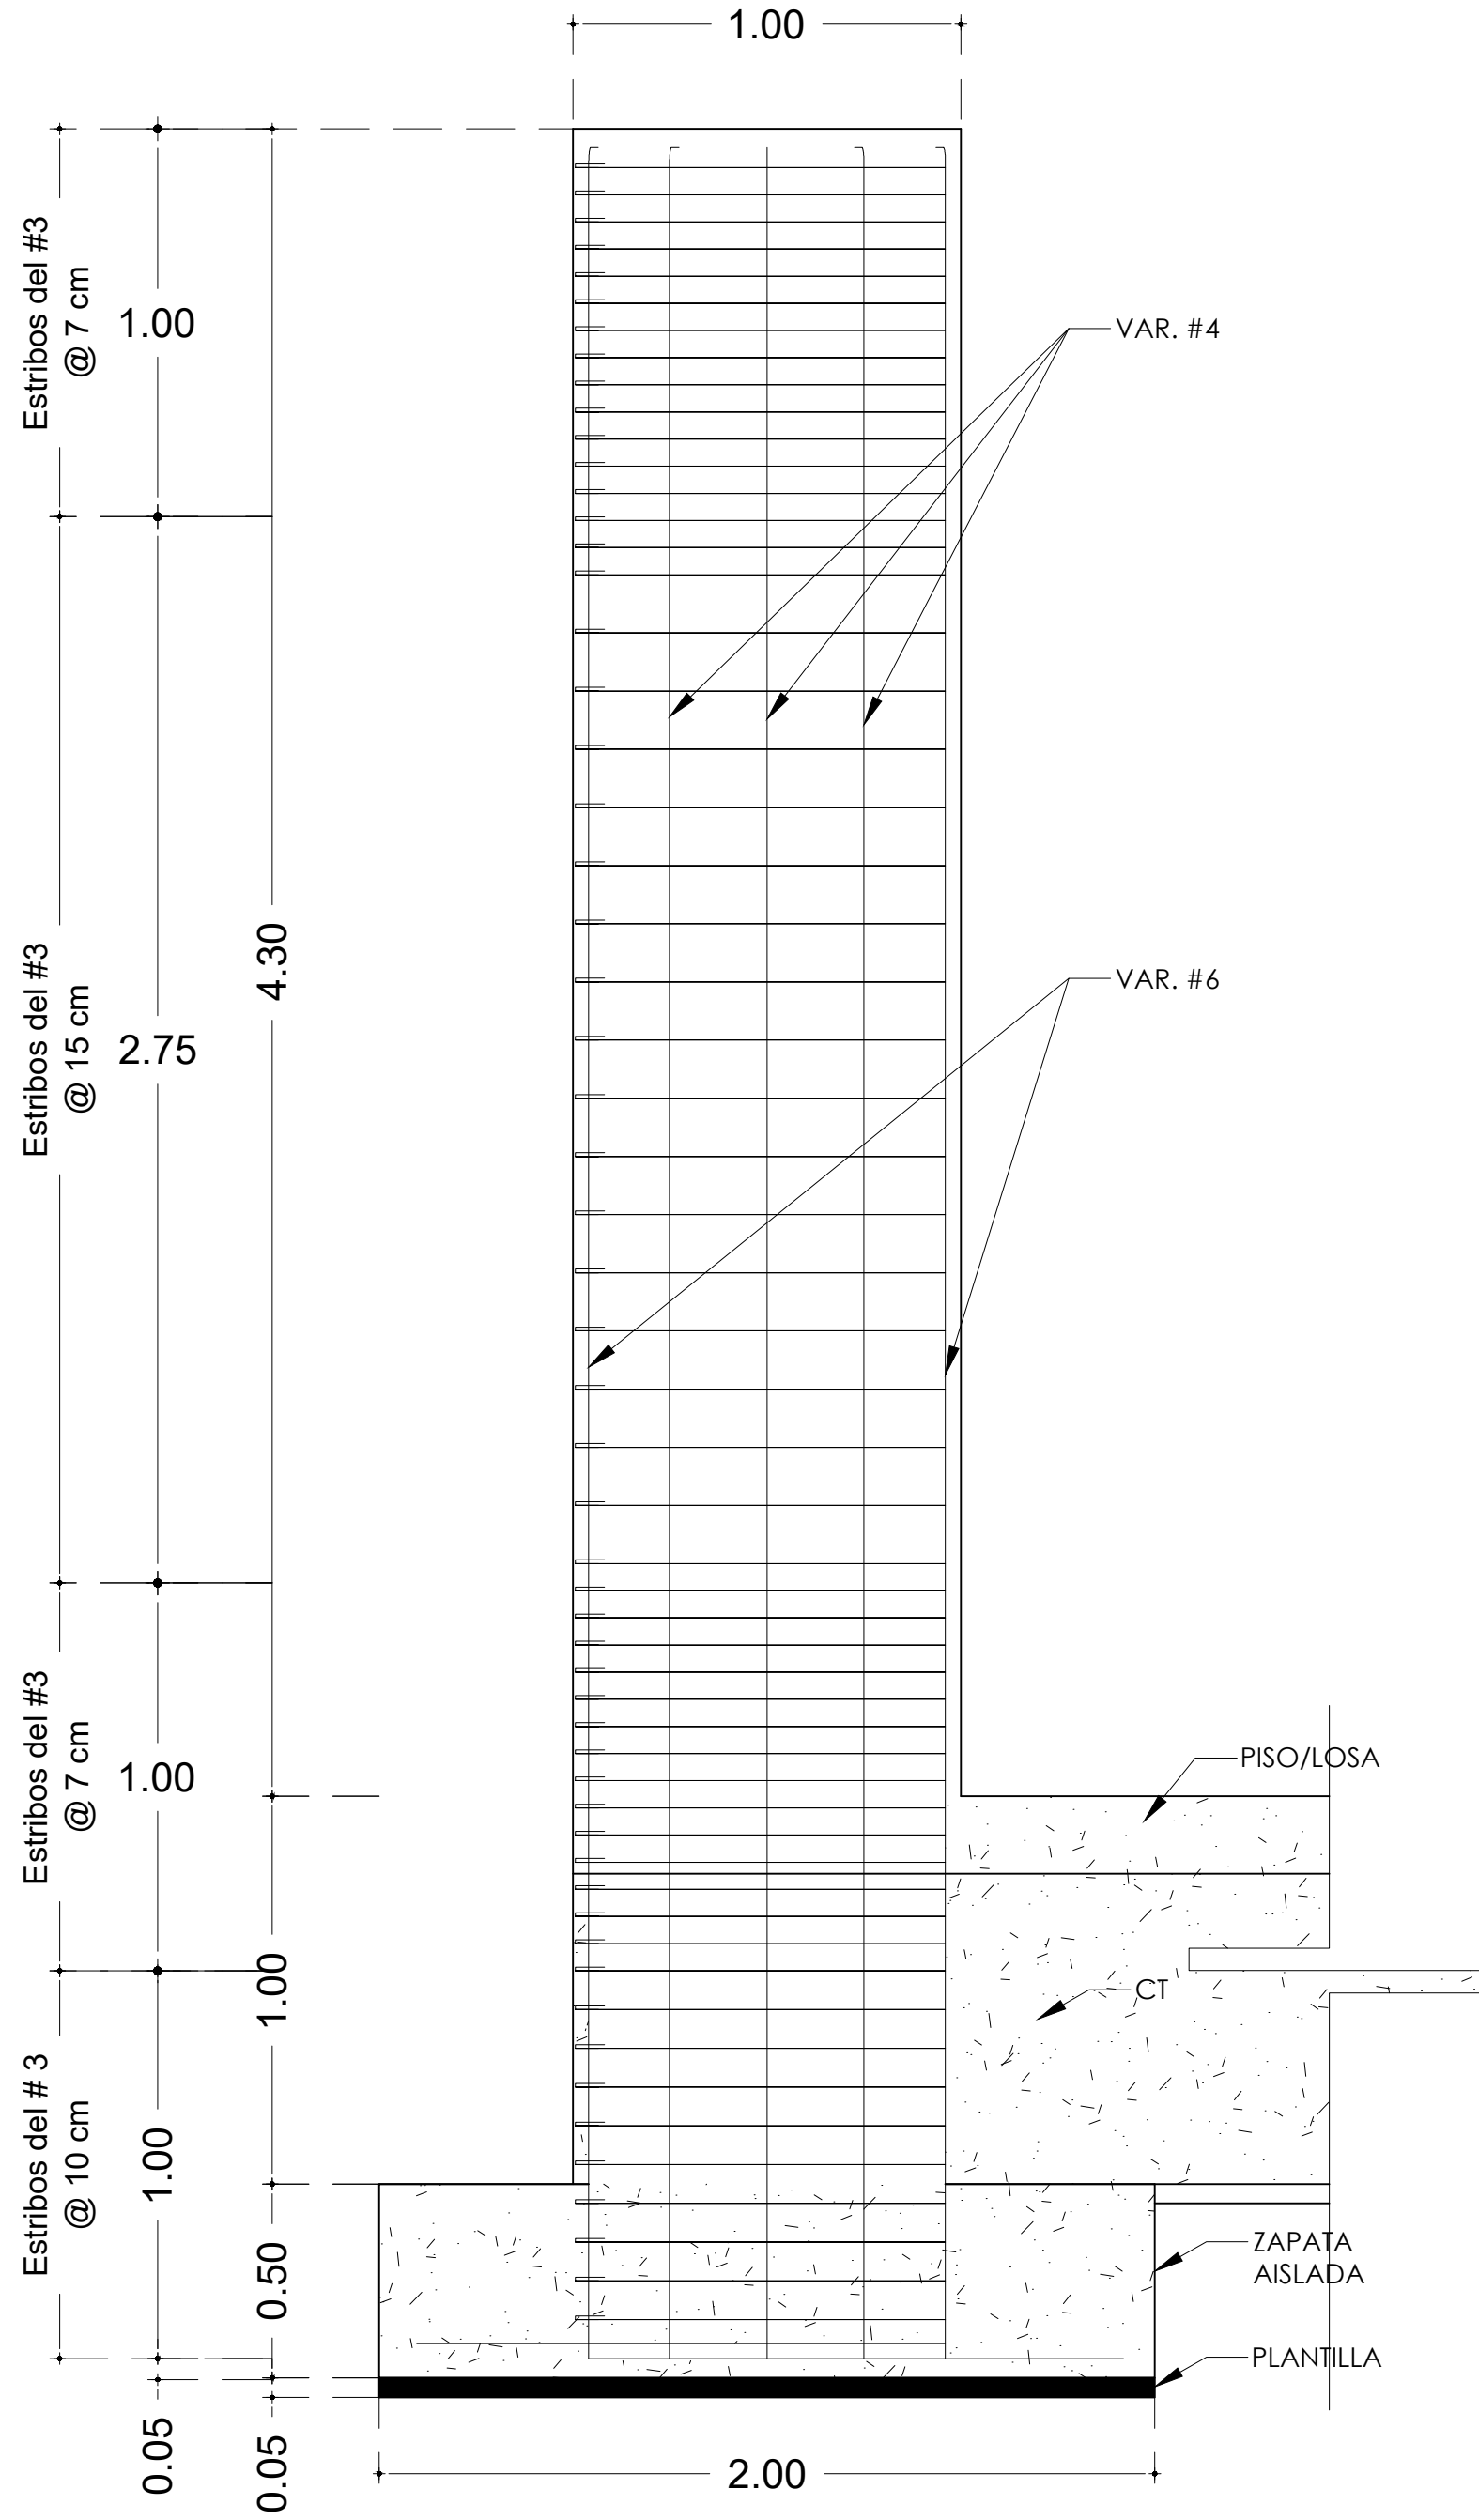



**CORTE LONGITUDINAL ARMADO CONTRAFUERTE**

ESC. S/E



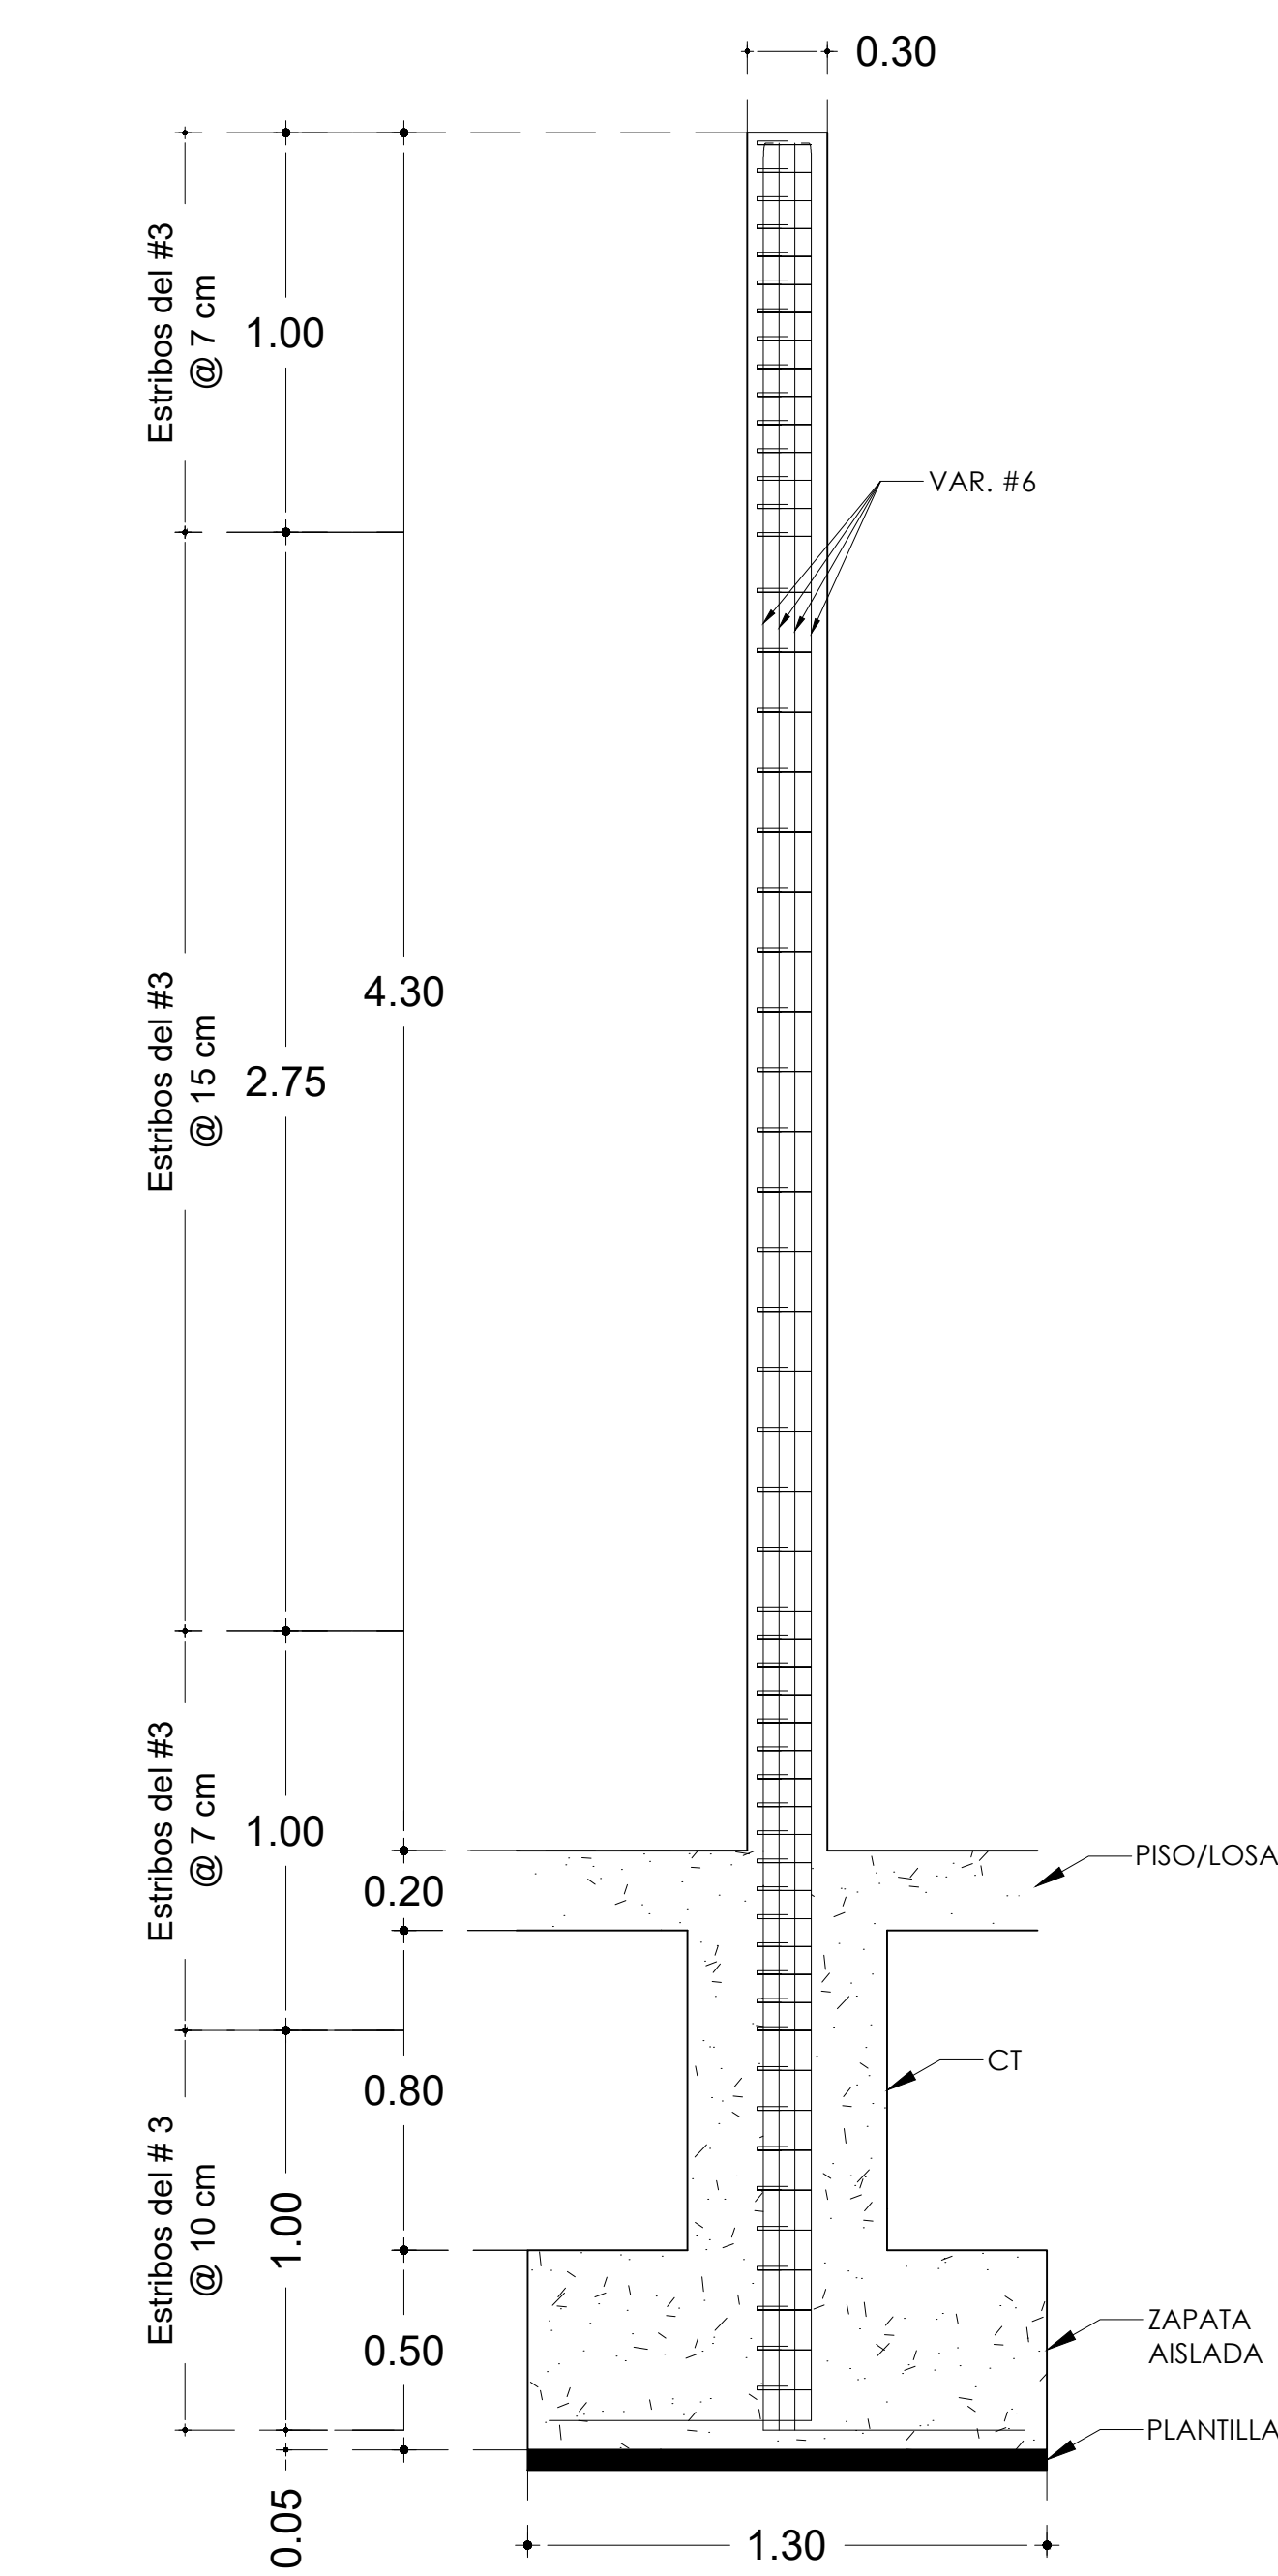


**CORTE TRANSVERSAL ARMADO CONTRAFUERTE**


ESC. S/E

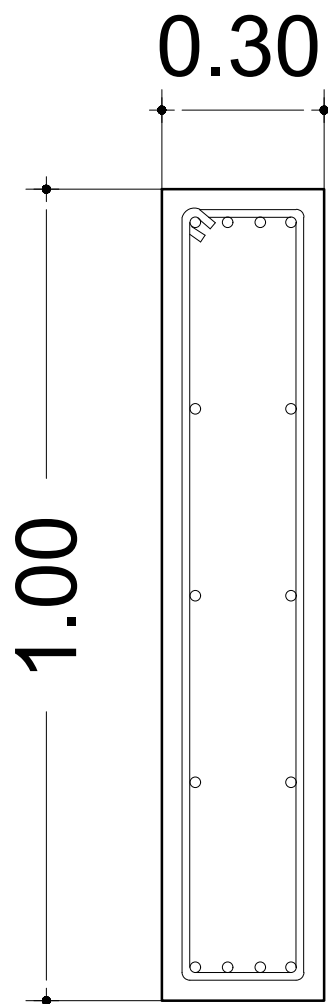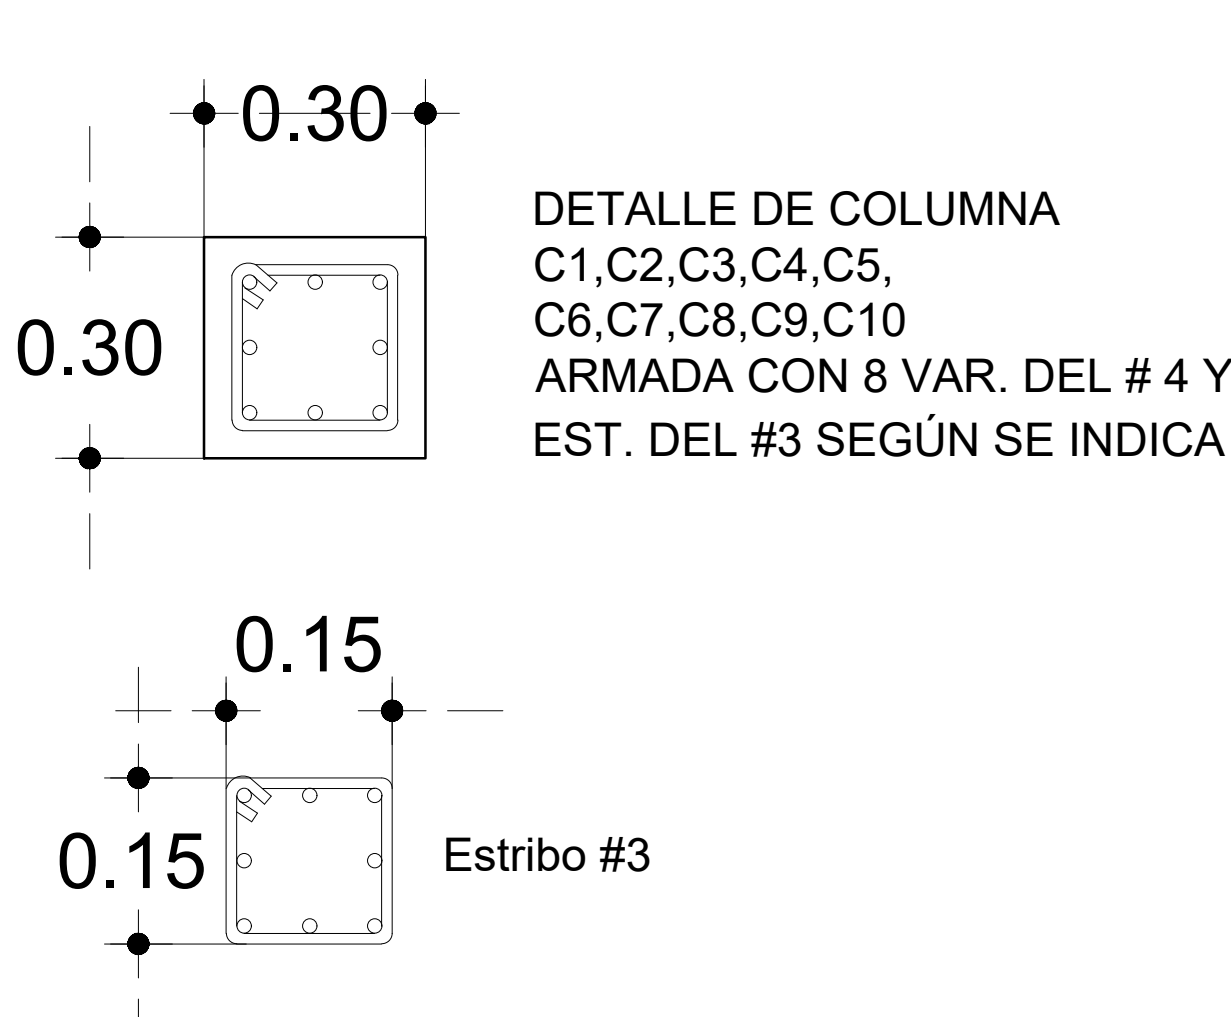

**DETALLE DE CONTRAFUERTE ARMADA CON 8 VAR. DEL # 6, 6 VAR. DEL #4 Y EST. DEL #3 SEGÚN SE INDICA**

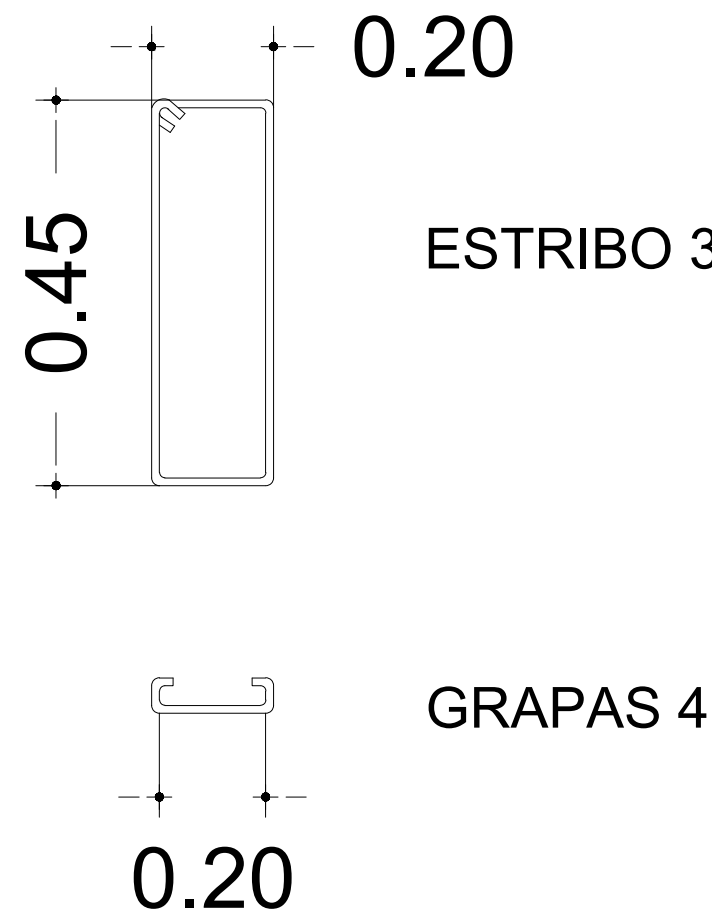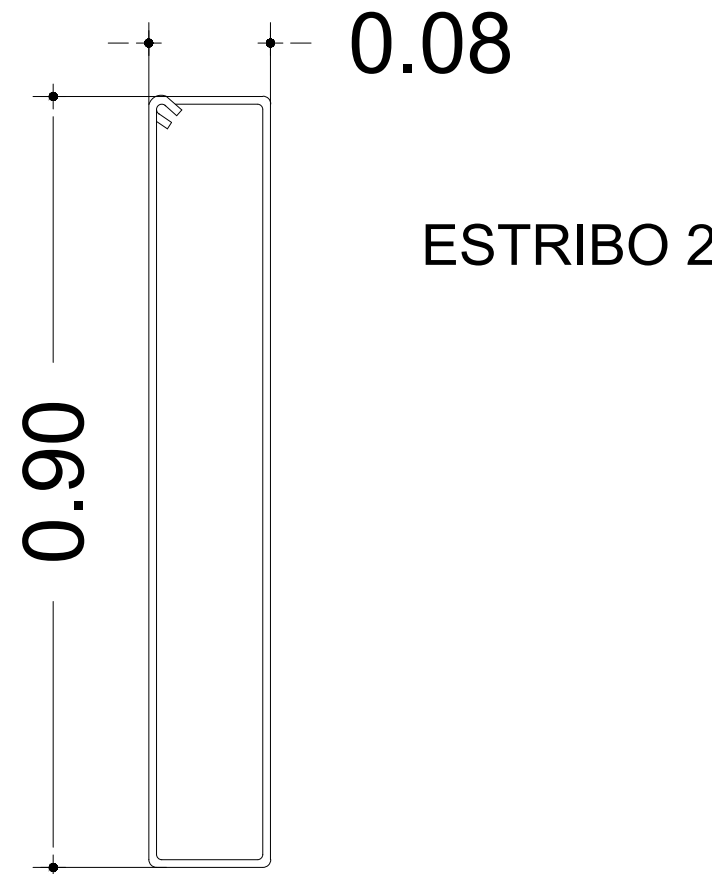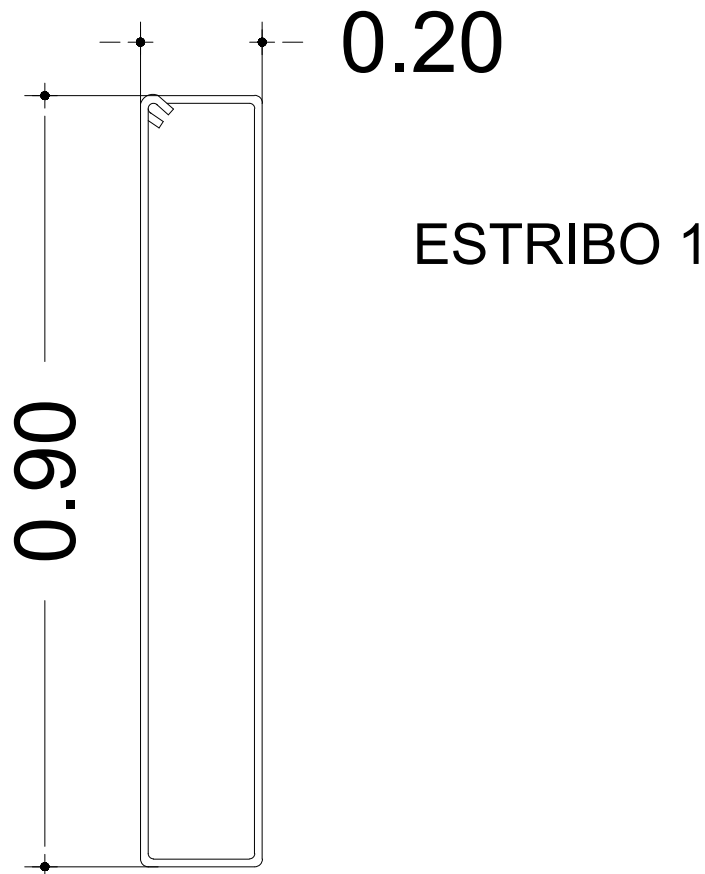

CROQUIS DE MICRO-LOCALIZACION

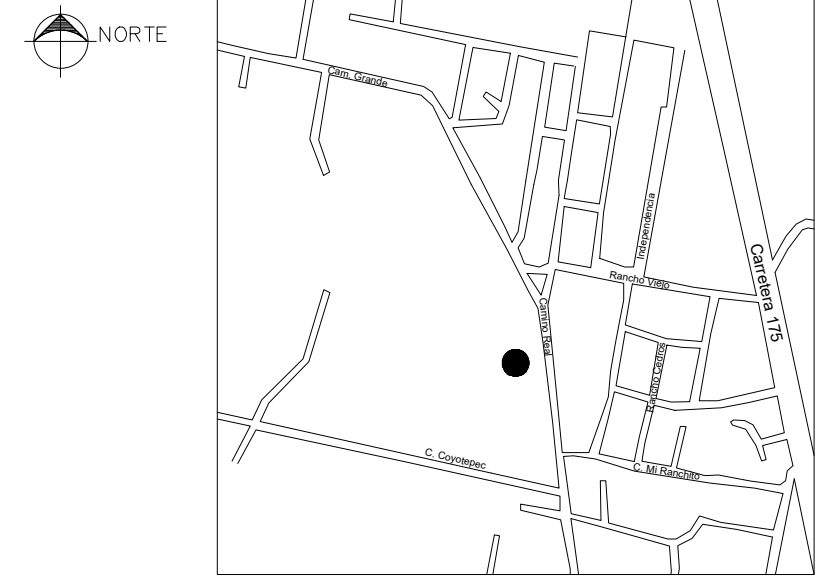

UBICACIÓN:  
LOCALIDAD SANTA MARIA COYOTEPEC, SANTA MARIA COYOTEPEC

NOTAS GENERALES / SIMBOLOGÍA

DATOS DEL PROYECTO.

PROYECTO:  
CONSTRUCCION DE LA PLANTA DE TRATAMIENTO DE AGUAS RESIDUALES EN LA LOCALIDAD SANTA MARIA COYOTEPEC, MUNICIPIO SANTA MARIA COYOTEPEC

H. AYUNTAMIENTO CONSTITUCIONAL DE SANTA MARIA COYOTEPEC

ESTADO: (020) OAXACA MUNICIPIO: (403) SANTA MARIA COYOTEPEC.  
DISTRITO: (019) CENTRO. LOCALIDAD: (0001) SANTA MARIA COYOTEPEC.  
REGIÓN: (008) VALLES CENTRALES.

POR LA AUTORIDAD MUNICIPAL

DR. BENITO ZURITA DOMINGUEZ  
PRESIDENTE MUNICIPAL CONSTITUCIONAL

ING. JUAN CARLOS HERNANDEZ GARCÍA  
CED. PROF. 7987158. DRO. A-2665

PLANO:  
DETALLE DE REFUERZOS EN COLUMNAS Y CONTRAFUERTE CÁMARA DE AERACIÓN

ESCALA: LA QUE SE INDICA  
FECHA: ABRIL DEL 2025  
N° DE PLANO PARTICULAR: 07 de 10  
N° DE PLANO GENERAL: 08 de 16