




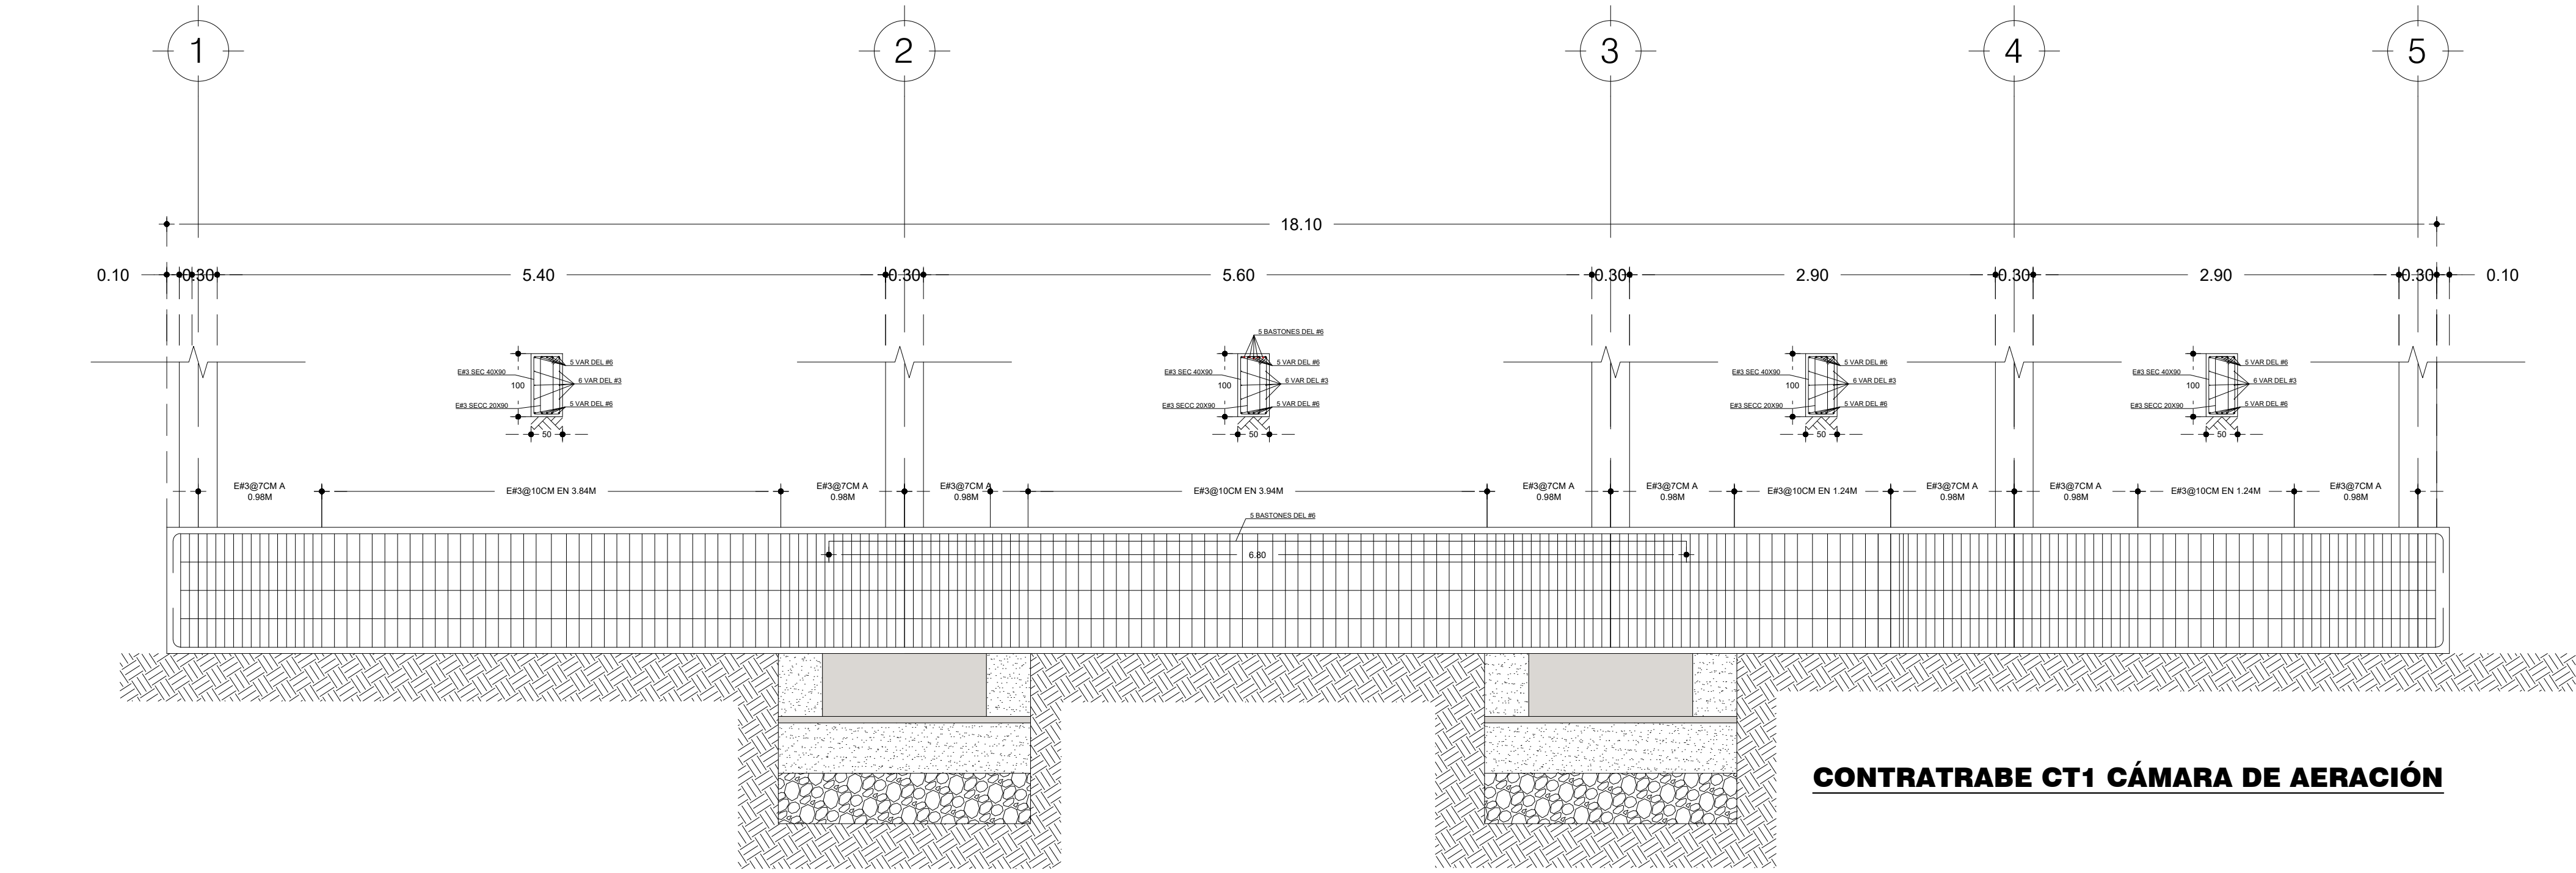


CONTRATRABE CT1 CÁMARA DE AERACIÓN

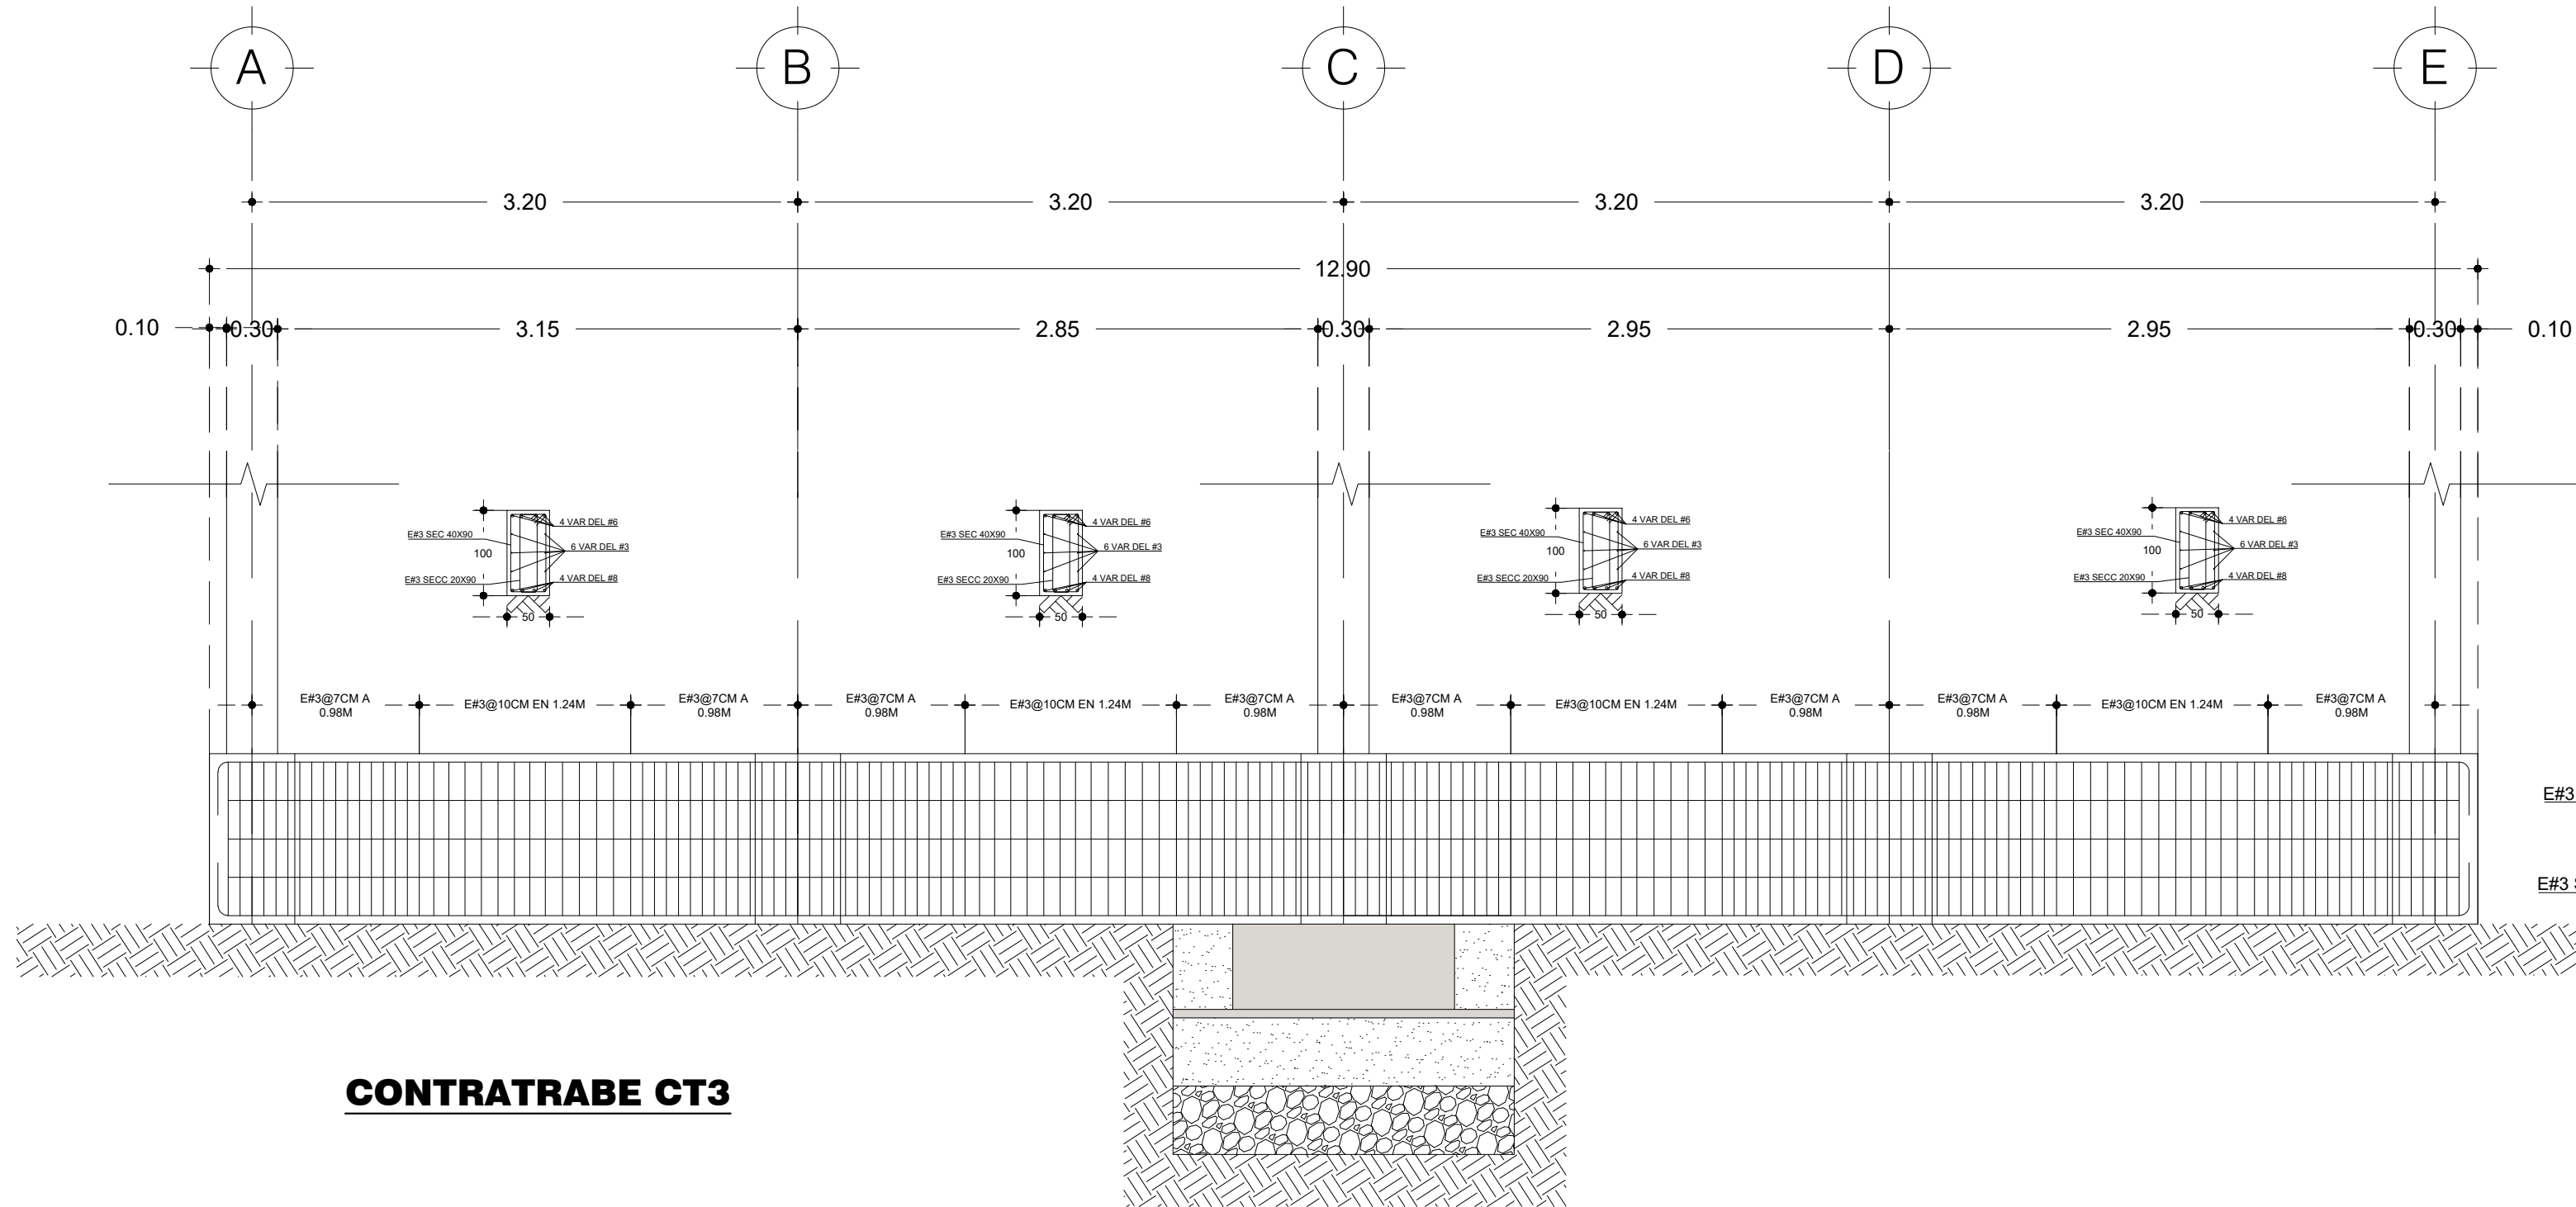

CONTRATRABE CT3

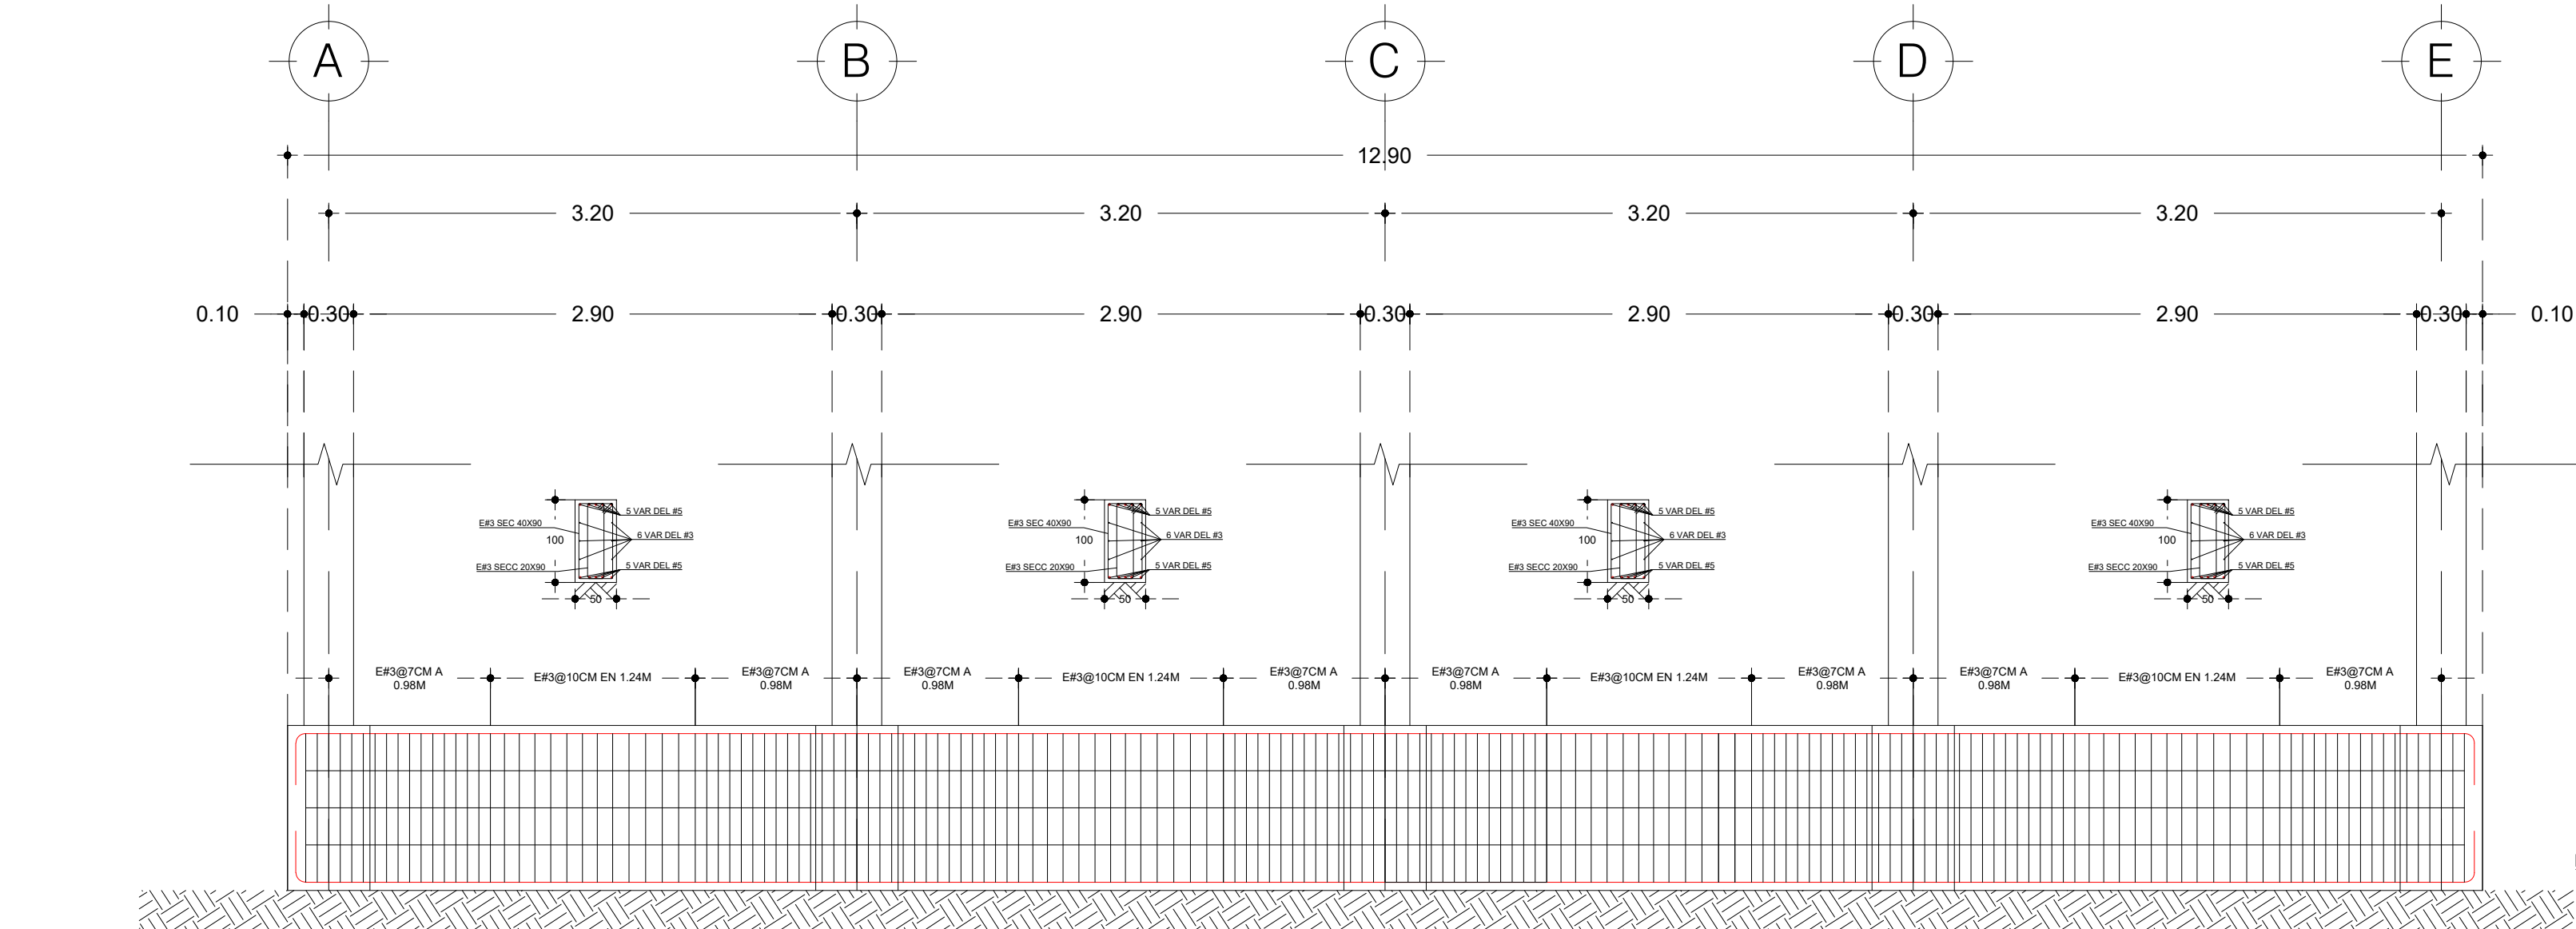


CONTRATRABE CT4

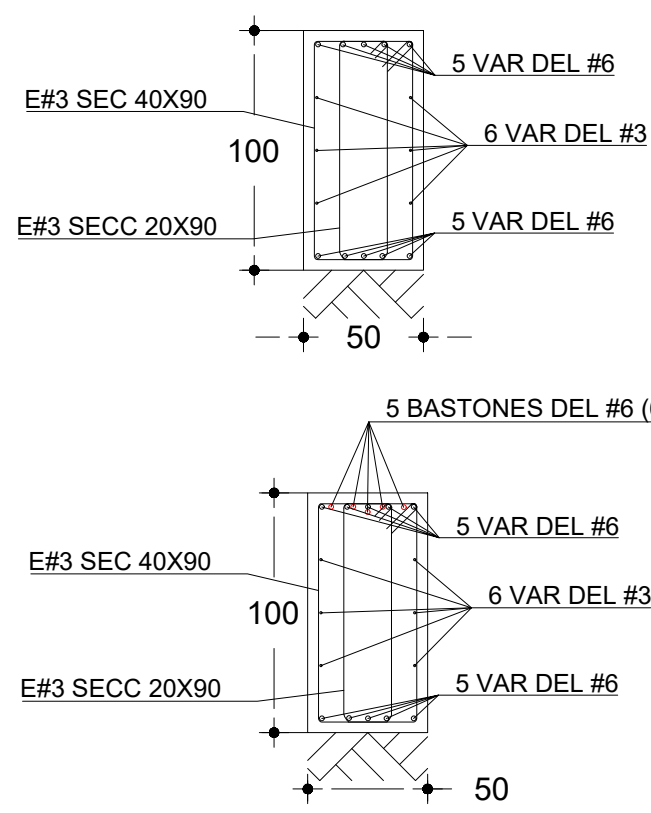

CONTRATRABE DE CONCERTO HIDRAULICO PREMEZCLADO CON ADITIVO DE F'c=250 KG/CM2, T.M.A. 2", ARMADO CON 10 VAR. DEL #6, 5 BASTONES DEL #6 Y 6 VAR DEL #3

TABLA DE DOBLEZ DE VARILLA							
	diám.	A	B	C	D	E	F
#3	6	8	11	6	25	19	
#4	8	10.5	15	8	33	26	
#5	10	13	19	10	42	32	
#6	11.5	15.5	23	11.5	50	38	
#8	15.5	20.5	30	15.5	*	51	
#10	25	29	38	19	*	64	
#12	38	38	46	23	*	77	

* NOTA: NO SE ADMITIRÁN TRASLAPES EN VARILLAS DE DIÁMETRO 25 MM Ó MAYOR, EN ESTOS CASOS, LAS VARILLAS SE SOLDARÁN DE ACUERDO AL DETALLE ANTERIOR USANDO ELECTRODOS E-90 EL ACERO DE ESTAS DEBERÁ SER A.S.T.M.-A 706 GRADO 60, DE ACUERDO A LAS NORMAS A.A.S.H.T.O. 2002 SECCIÓN 8.

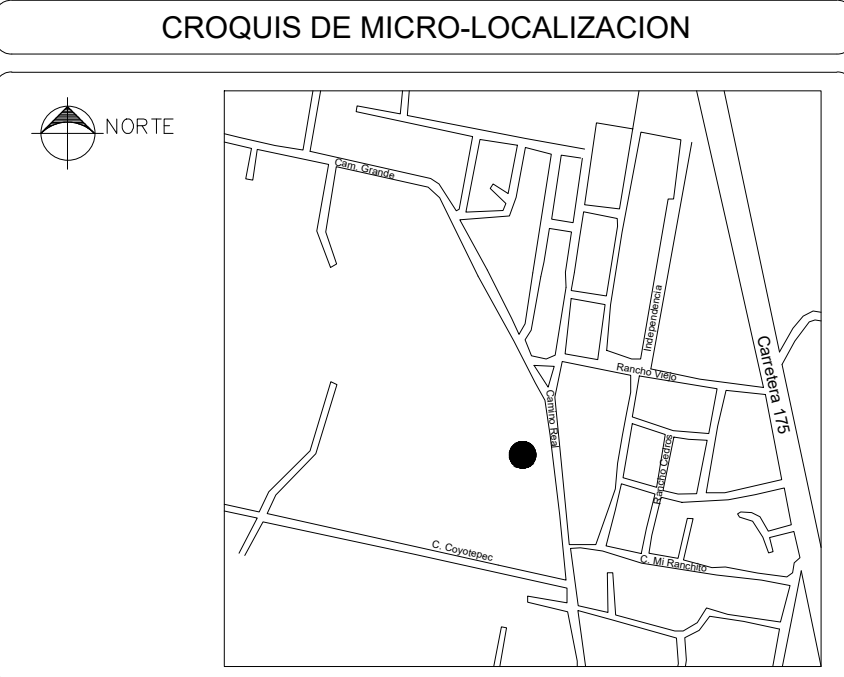

UBICACIÓN:
LOCALIDAD SANTA MARIA COYOTEPEC, SANTA MARIA COYOTEPEC

NOTAS GENERALES / SIMBOLOGÍA

DATOS DEL PROYECTO.

PROYECTO:
CONSTRUCCION DE LA PLANTA DE TRATAMIENTO DE AGUAS RESIDUALES EN LA LOCALIDAD SANTA MARIA COYOTEPEC, MUNICIPIO SANTA MARIA COYOTEPEC

H. AYUNTAMIENTO CONSTITUCIONAL DE
SANTA MARIA COYOTEPEC

ESTADO: (020) OAXACA MUNICIPIO: (403) SANTA
DISTRITO: (019) CENTRO. MARIA COYOTEPEC.
REGIÓN: (008) VALLES LOCALIDAD: (0001) SANTA
CENTRALES. MARIA COYOTEPEC

POR LA AUTORIDAD MUNICIPAL

DR. BENITO ZURITA DOMINGUEZ
PRESIDENTE MUNICIPAL CONSTITUCIONAL

ING. JUAN CARLOS HERNANDEZ GARCÍA
CED. PROF. 7987158. DRO. A-2665

PLANO:
DETALLE DE REFUERZOS EN CONTRATRABES
CÁMARA DE AERACIÓN

ESCALA:
LA QUE SE INDICA
FECHA:
ABRIL DEL 2025

N° DE PLANO PARTICULAR:
08 de 10
N° DE PLANO GENERAL:
09 de 16