

5

PVC de 2" Existente

Cople PVC de 2"

Stbud end 3"

PEAD de 3"

Tee de Fo.Fo 3"

Válvula de 3"



Reducción Espiga 3"x2"

Reducción Espiga PVC 3"x2"


PEAD de 3"

C.O.V Tipo 9

RED DE DISTRIBUCIÓN RAMAL 2


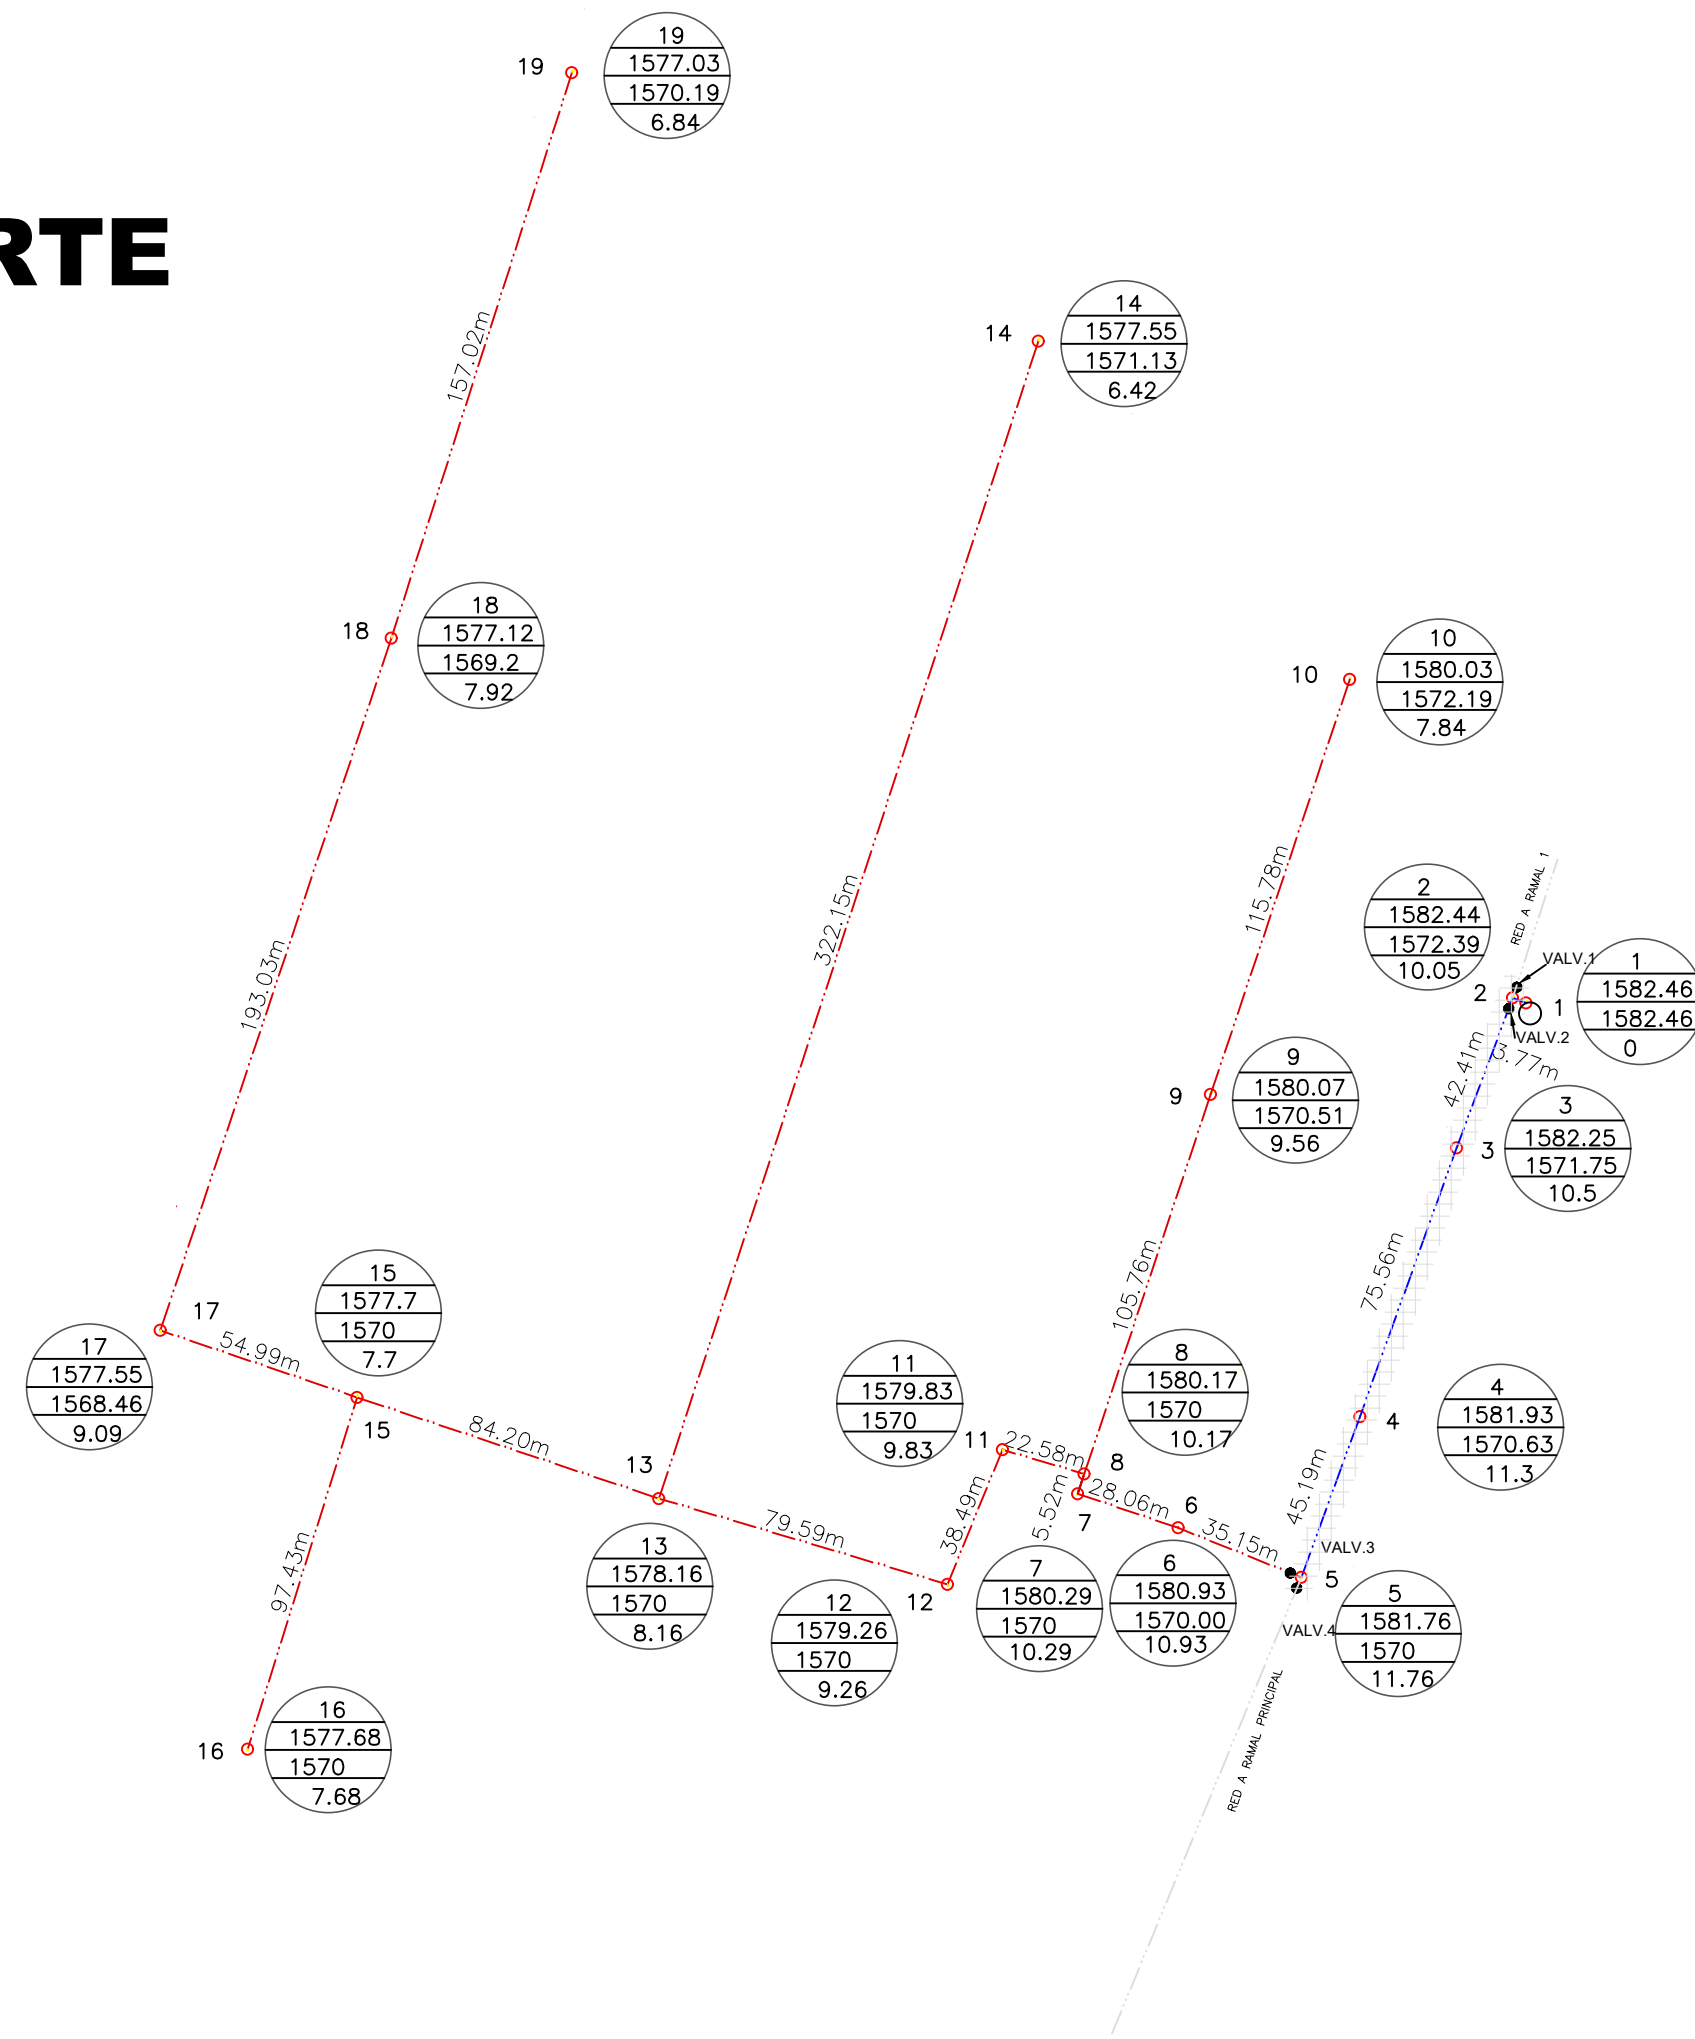
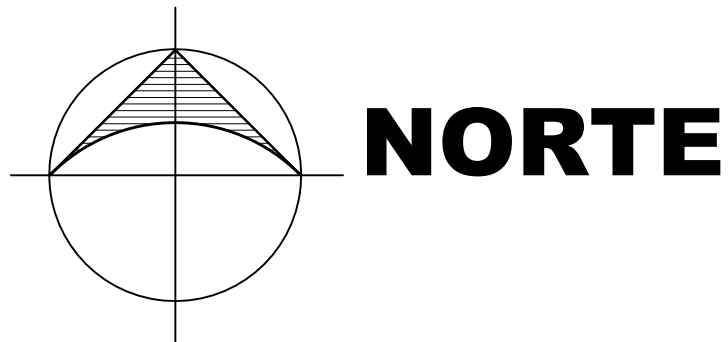


CRUCEROS RAMAL 1

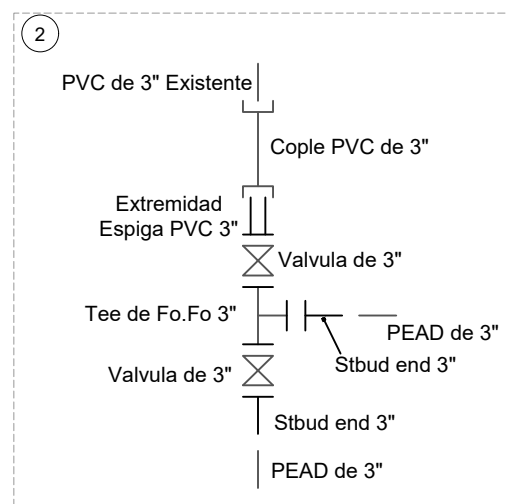

Red de distribución ramal 1 TUB.rehabilitacion						
LADO		RUMBO	DISTANCIA	V	C O O R D E N A D A S	
EST	PV				Y	X
				1	1,883,156.92	755,733.63
1	2	N 69°22'05.78" W	3.77	2	1,883,158.25	755,730.10

RED DE DISTRIBUCION RAMAL 1 TUB. EXISTENTE						
LADO		RUMBO	DISTANCIA	V	C O O R D E N A D A S	
EST	PV				Y	X
				2	1,883,158.25	755,730.10
2	3	N 18°26'20.58" E	26.36	3	1,883,183.26	755,738.44
3	4	N 36°09'03.34" E	8.16	4	1,883,189.85	755,743.26
4	5	N 42°44'31.36" W	11.17	5	1,883,198.06	755,735.68
5	6	N 44°50'39.81" W	69.03	6	1,883,247.00	755,687.00
6	7	N 42°18'20.58" W	120.34	7	1,883,306.00	755,606.00
7	8	N 39°52'13.91" W	51.26	8	1,883,375.34	755,573.14
				4	1,883,189.85	755,743.26
4	9	S 51°30'13.50" E	36.51	9	1,883,167.13	755,771.83
9	10	S 44°19'22.30" E	67.12	10	1,883,119.11	755,818.73
10	11	S 36°24'00.77" E	60.55	11	1,883,070.37	755,854.66
11	12	S 32°31'40.49" E	179.21	12	1,882,918.27	755,951.03
12	13	S 31°53'13.93" E	126.45	13	1,882,811.91	756,017.82
13	14	S 29°38'53.38" E	96.76	14	1,882,727.82	756,065.69
14	15	S 31°42'56.27" E	13.43	15	1,882,716.39	756,072.75
15	16	S 16°25'30.97" W	162.66	16	1,882,560.36	756,026.75
16	17	S 16°23'06.22" W	42.97	17	1,882,519.14	756,014.63
17	18	S 18°01'47.87" W	144.70	18	1,882,381.54	755,969.84
				15	1,882,716.39	756,072.75
15	19	S 36°05'27.17" E	56.20	19	1,882,670.98	756,105.83
19	20	S 46°46'17.23" E	140.79	20	1,882,574.55	756,208.43
20	21	S 17°52'39.69" W	86.27	21	1,882,492.44	756,181.95
21	22	S 17°19'31.94" W	176.27	22	1,882,324.17	756,129.46

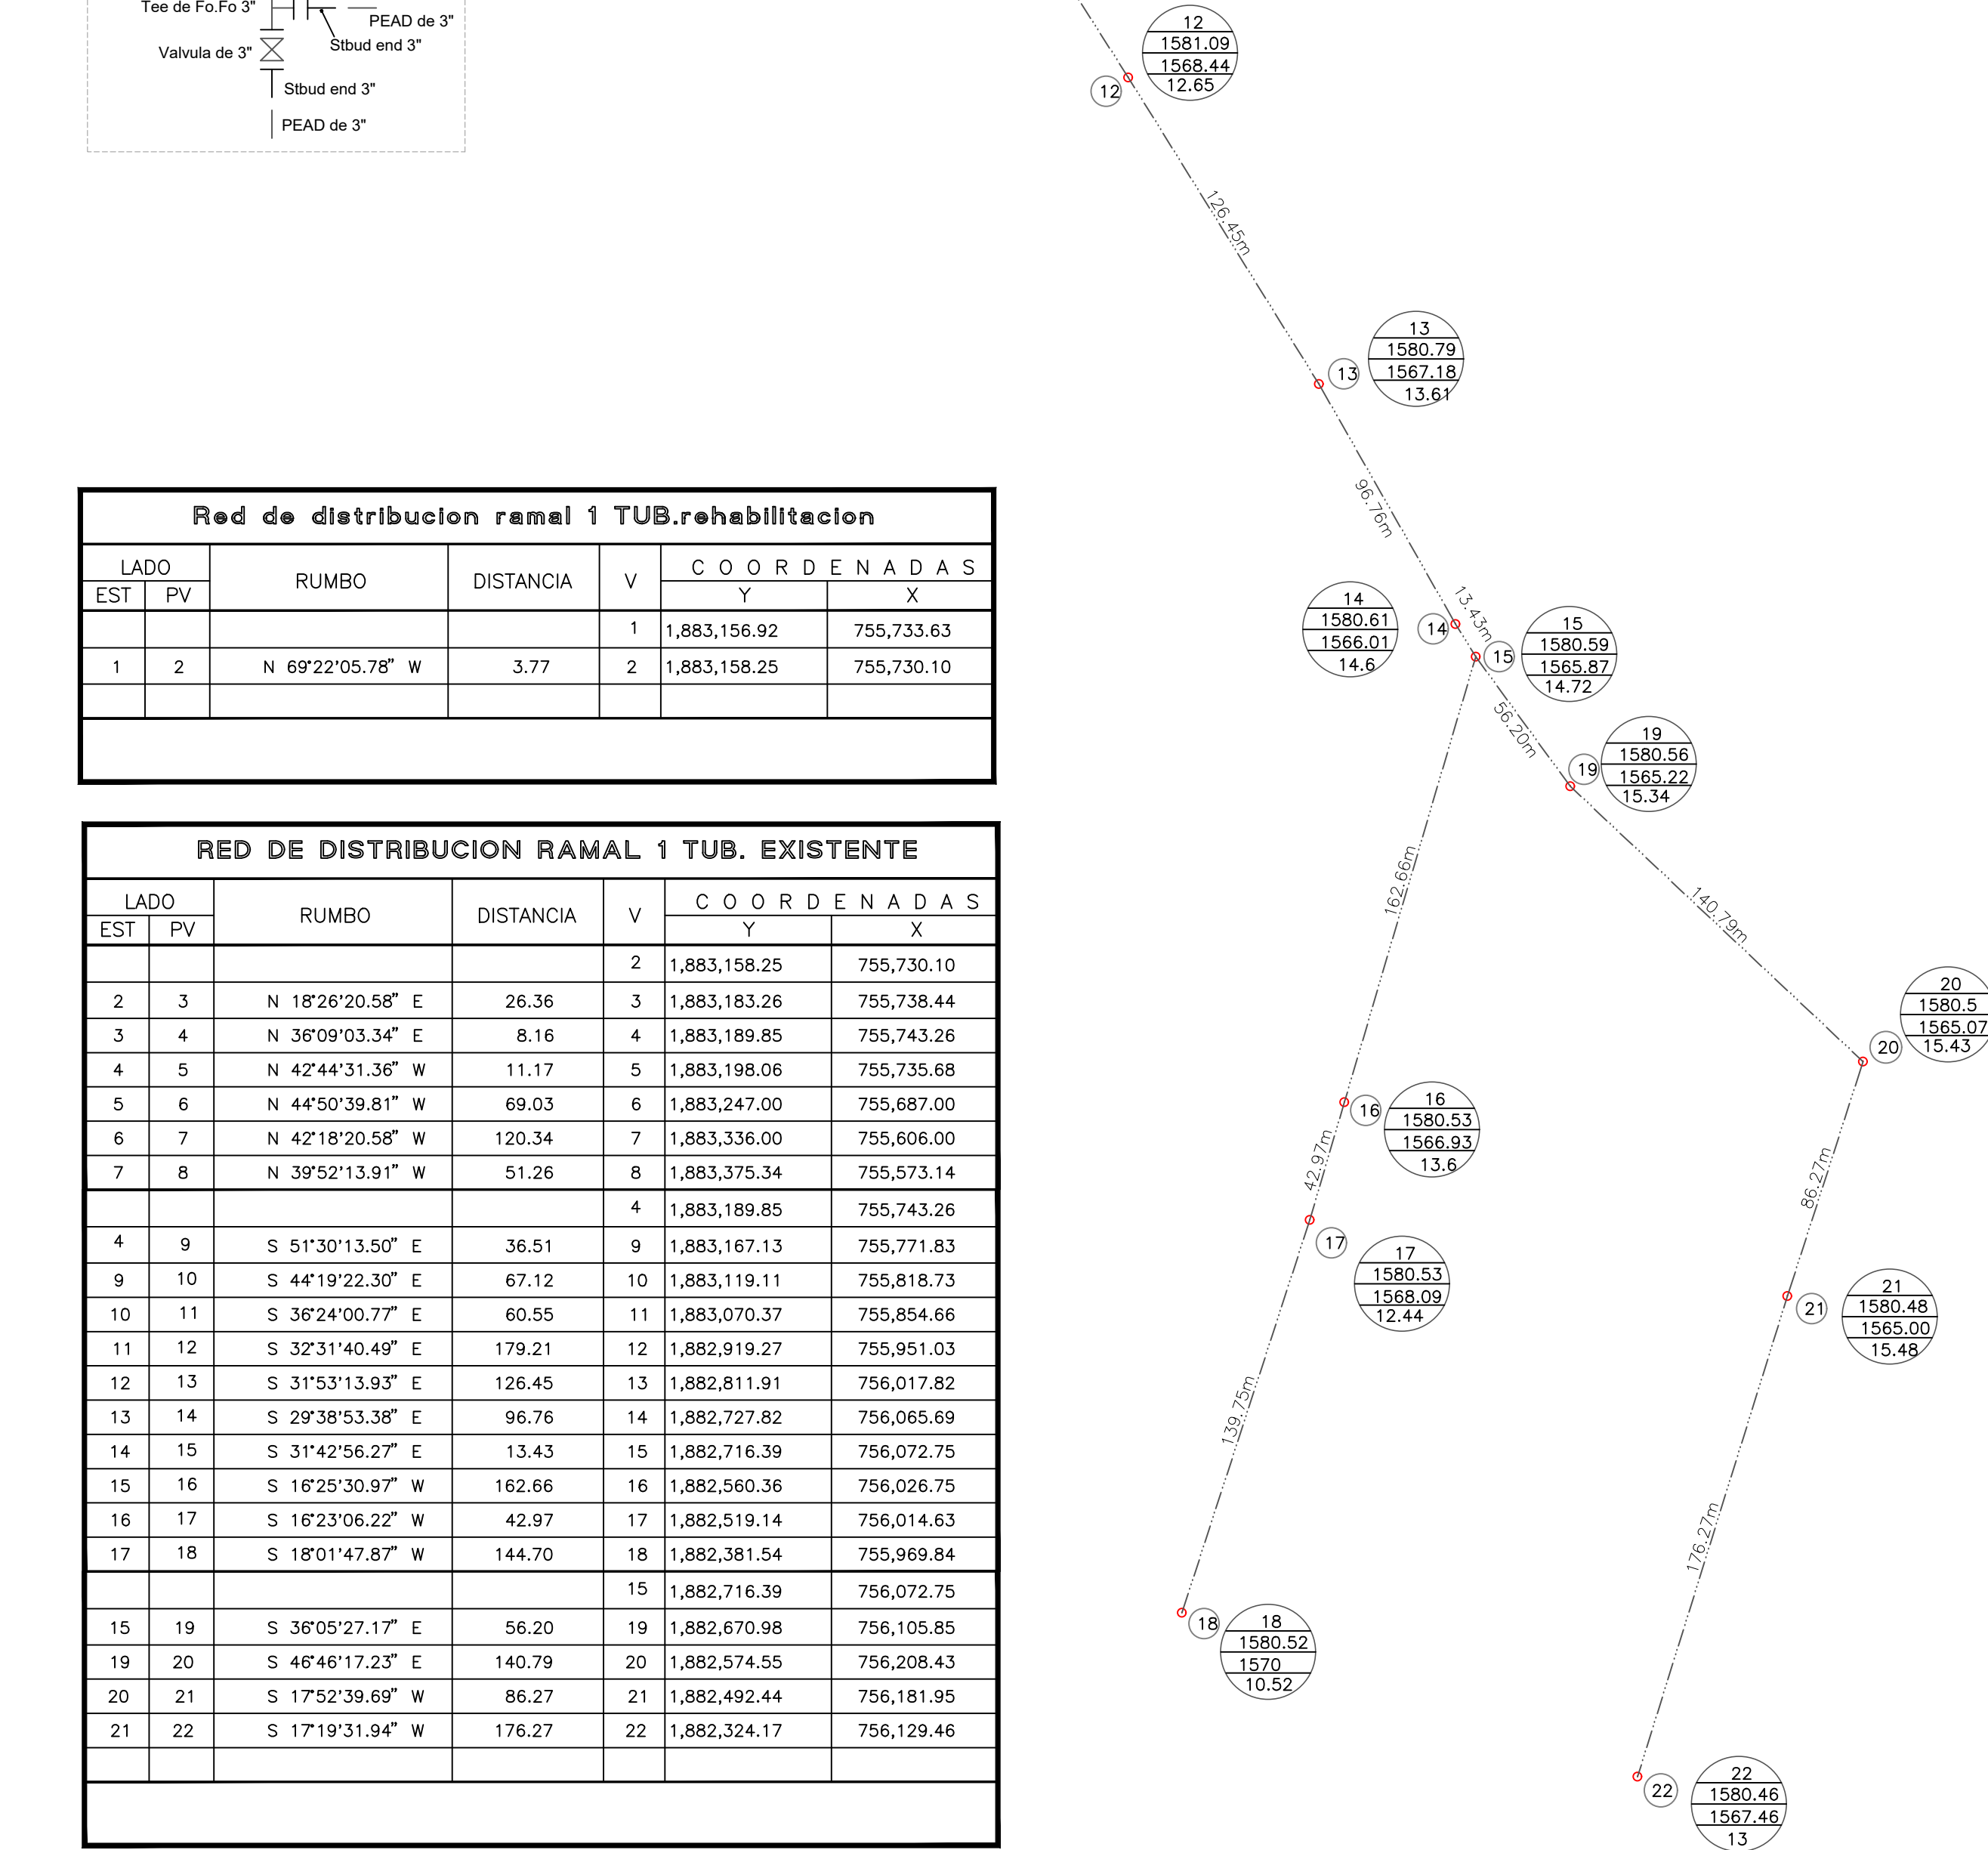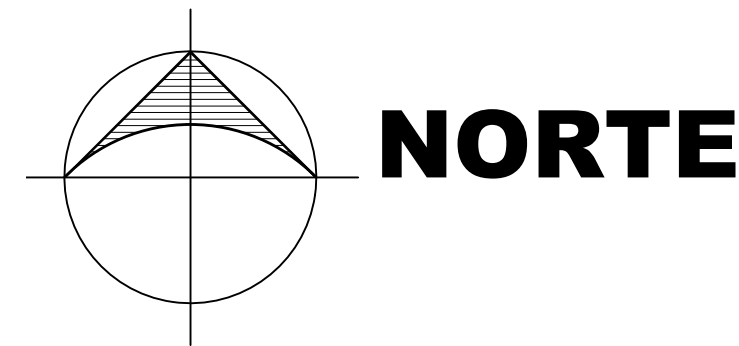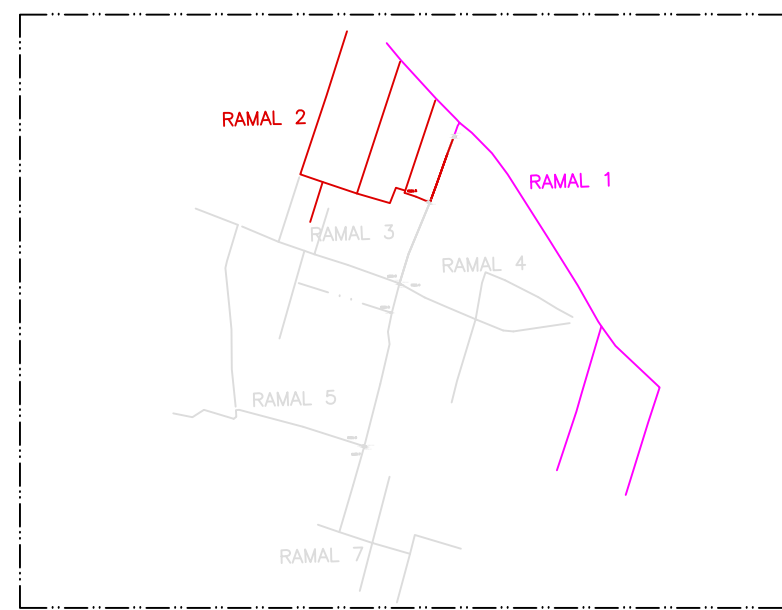[illegible]

NOTAS GENERALES / SIMBOLOGÍA

TUBERIA DE PROYECTO

PEAD DE 3" DE DIÁMETRO

TUBERIA EXISTENTE

P.V.C DE 3" DE DIAMETRO _____

DATOS GENERALES SECTOR 1

RED DE DISTRIBUCIÓN SECTOR 1(RAMAL 1

RED DE DISTRIBUCIÓN SECTOR 1 (RAMAL 2)

POBLACION PROYECTO (2039)	601	HABITANTES
GASTO MEDIO DIARIO	1.43	L.P.S.
GASTO MAXIMO DIARIO	2.00	L.P.S.
GASTO MAXIMO HORARIO	3.10	L.P.S.
TUBERIA PEAD. PROYECTO DE 3" de Ø _____	166.93	ML
TUBERIA DE P.V.C. EXISTENTE DE 2" de Ø _____	1,339.7	ML
TOTAL RED RAMAL 2: 1,506.68 ML		



H. AYUNTAMIENTO CONSTITUCIONAL
SAN FRANCISCO LACHIGOLO, DISTRITO DE TLACACERES
2023-2025



PROYECTO:
"REHABILITACIÓN DEL SISTEMA DE AGUA POTABLE EN
LA LOCALIDAD SAN FRANCISCO LACHIGOLÓ, MUNICIPIO
SAN FRANCISCO LACHIGOLÓ."

H. AYUNTAMIENTO CONSTITUCIONAL DE
"SAN FRANCISCO LACHIGOLÓ".

ESTADO: (20) OAXACA	MUNICIPIO: (145) SAN FRANCISCO LACHIGOLÓ.
DISTRITO:(20)TLACOLULA	LOCALIDAD: (0001) SAN FRNCISCO LACHIGOLÓ..
REGIÓN: (8)	
VALLES CENTRALES.	

POR LA AUTORIDAD MUNICIPAL

C. ABRAHAM LÓPEZ ZARATE
PRESIDENTE MUNICIPAL CONSTITUCIONAL

ING. EDGAR DANIEL PÉREZ AVENDAÑO
DIRECTOR RESPONSABLE DE OBRA, A-2821 CED.PROF. 9435946

ING. EDGAR DANIEL PÉREZ AVENDAÑO
PROYECTISTA. CED. PROF. 9435946

PLANO:
RED DE DISTRIBUCIÓN SECTOR 1
RAMAL 1 Y 2

ESCALA:

FECHA: SEPTIEMBRE DE 2024

Nº DE PLANO PARTICULAR:
01 de 05

Nº DE PLANO GENERAL
02 de 09