




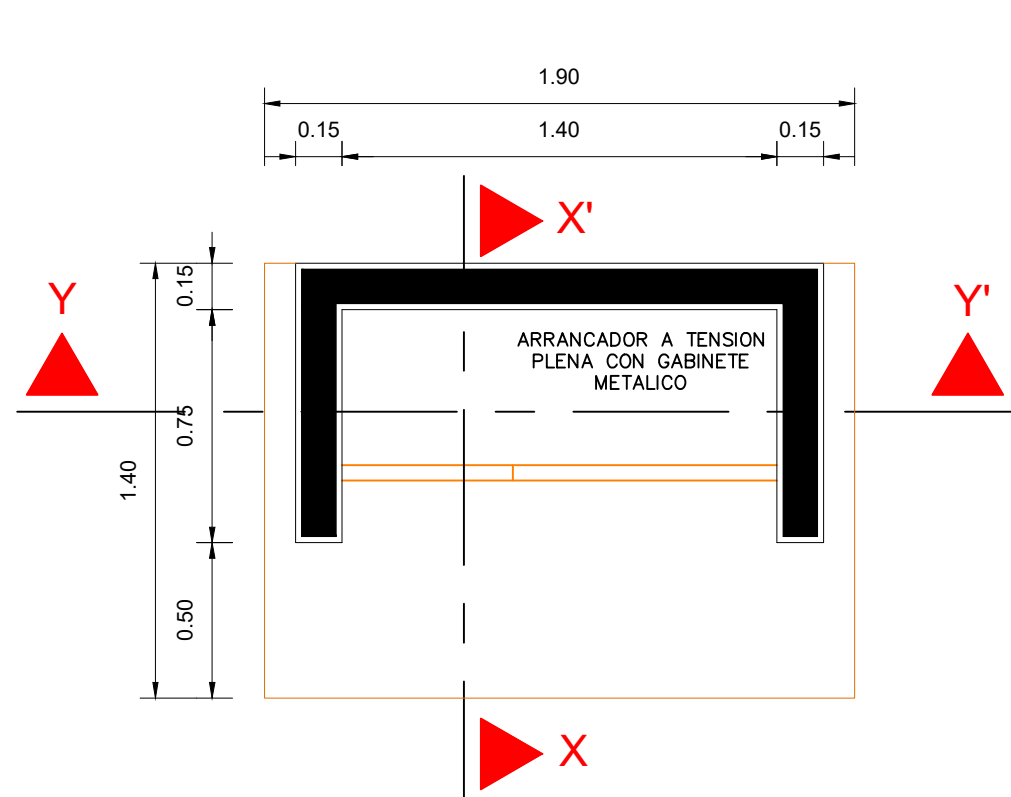


PLANTA
ESCALA: 1:25

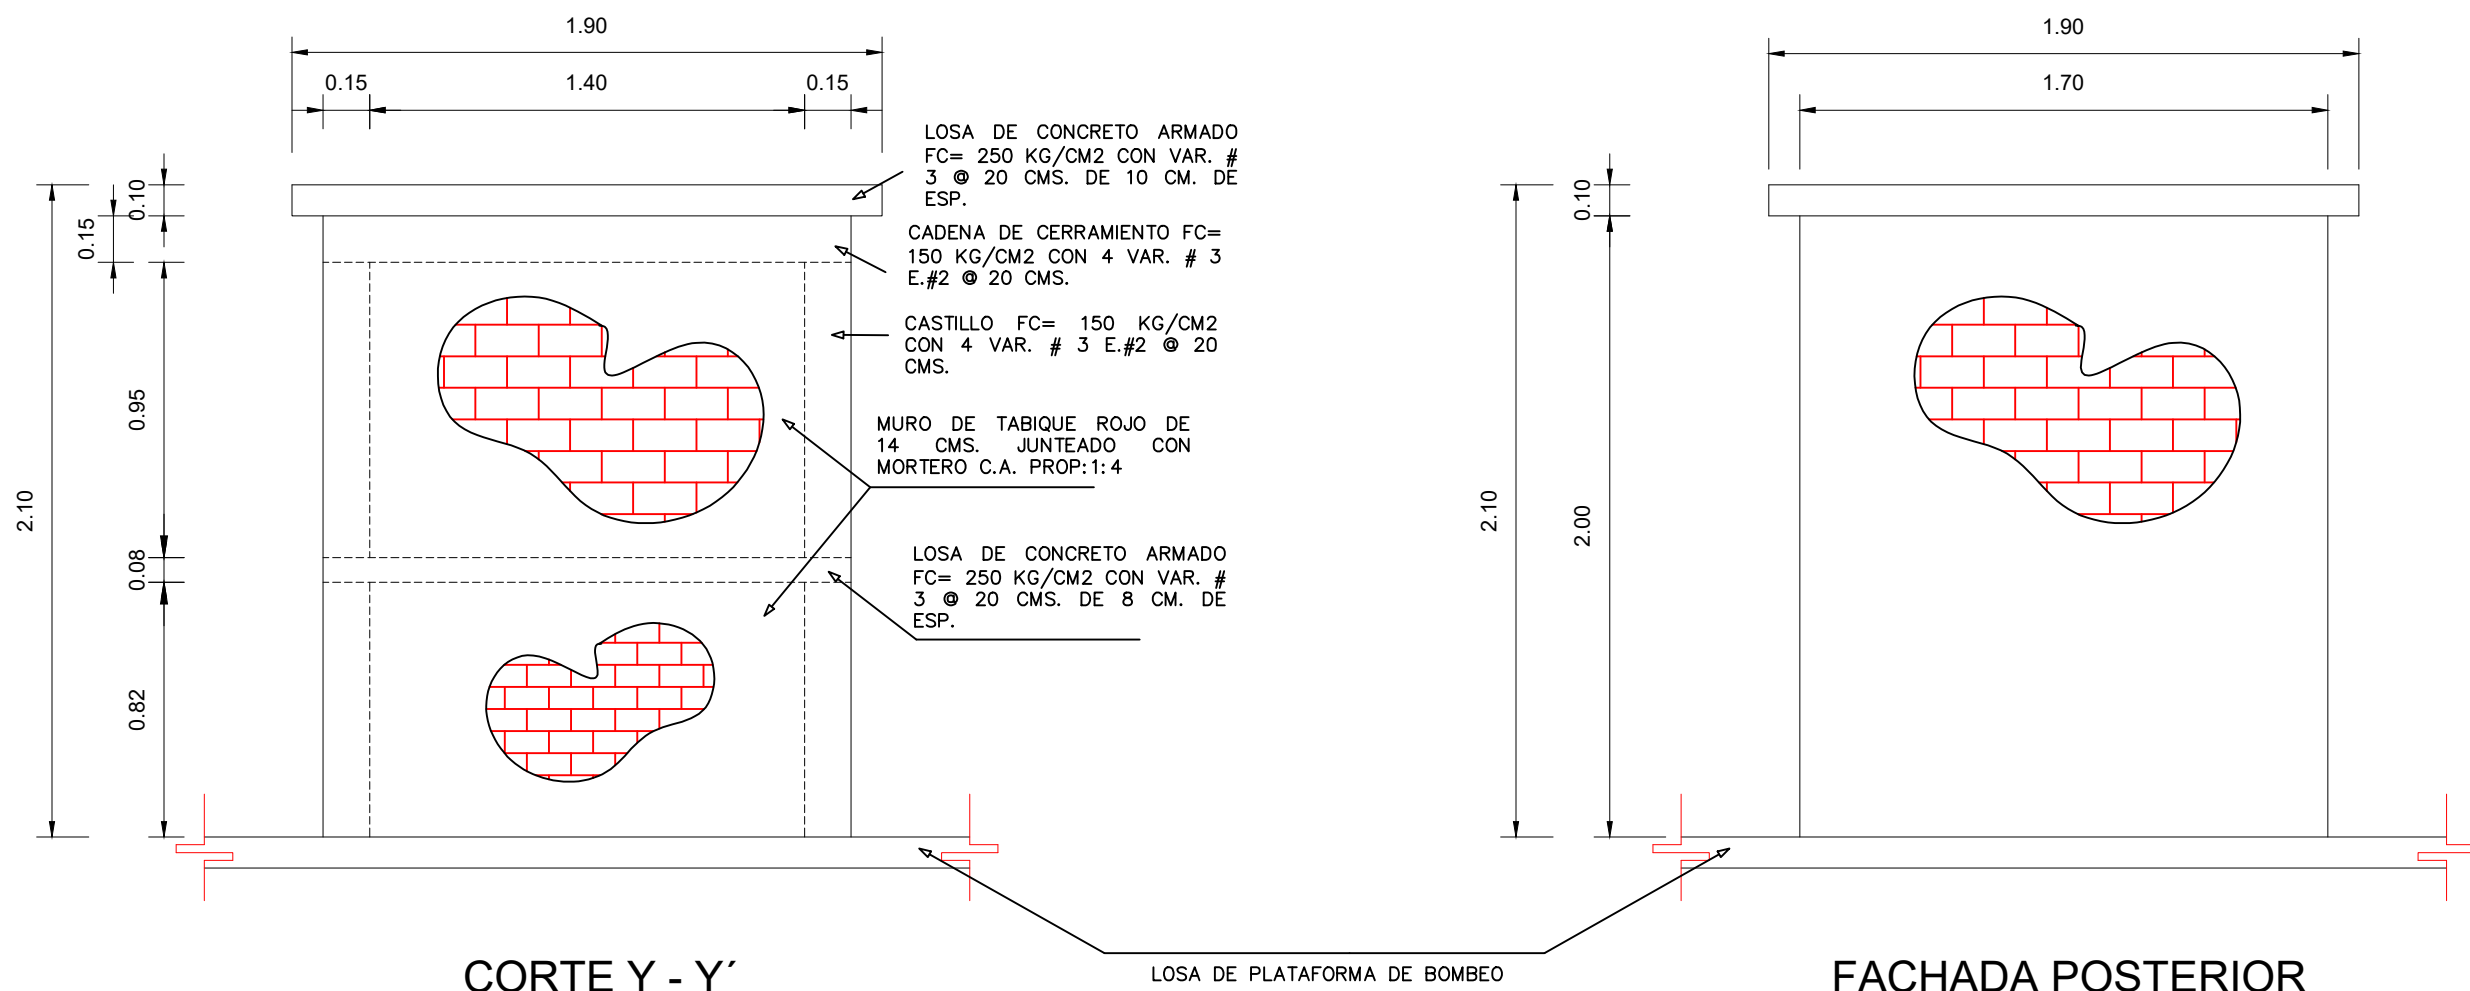


CORTE Y - Y'
ESCALA: 1:25

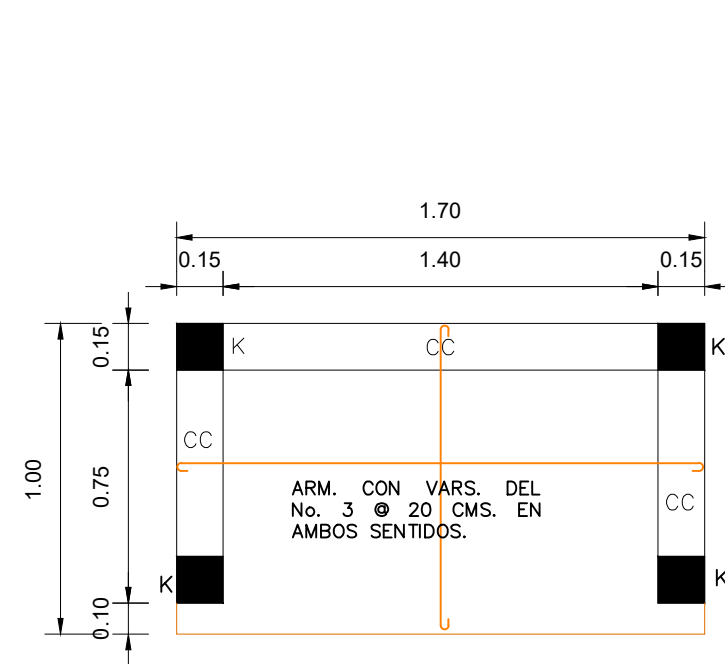


ESTRUCTURAL LOSA REPISA
ESCALA: 1:25

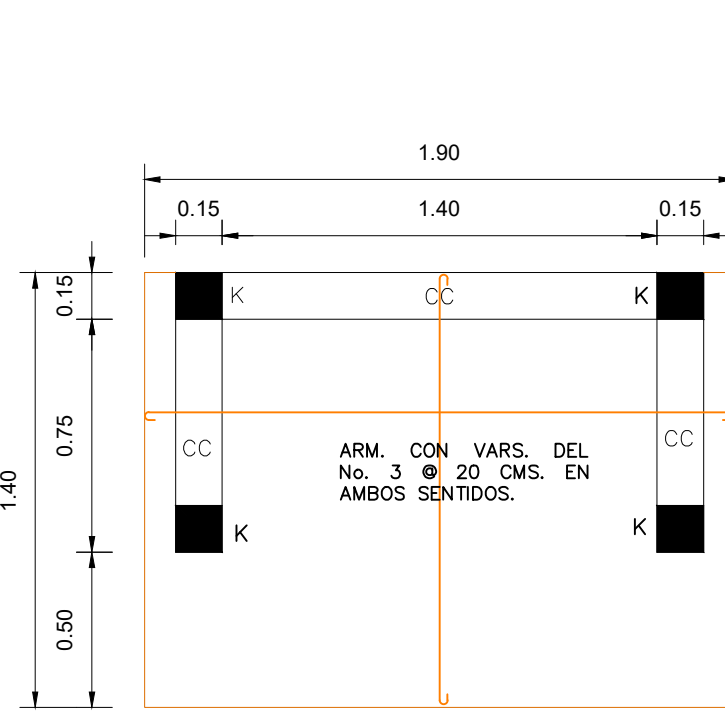


ESTRUCTURAL LOSA TAPA
ESCALA: 1:25

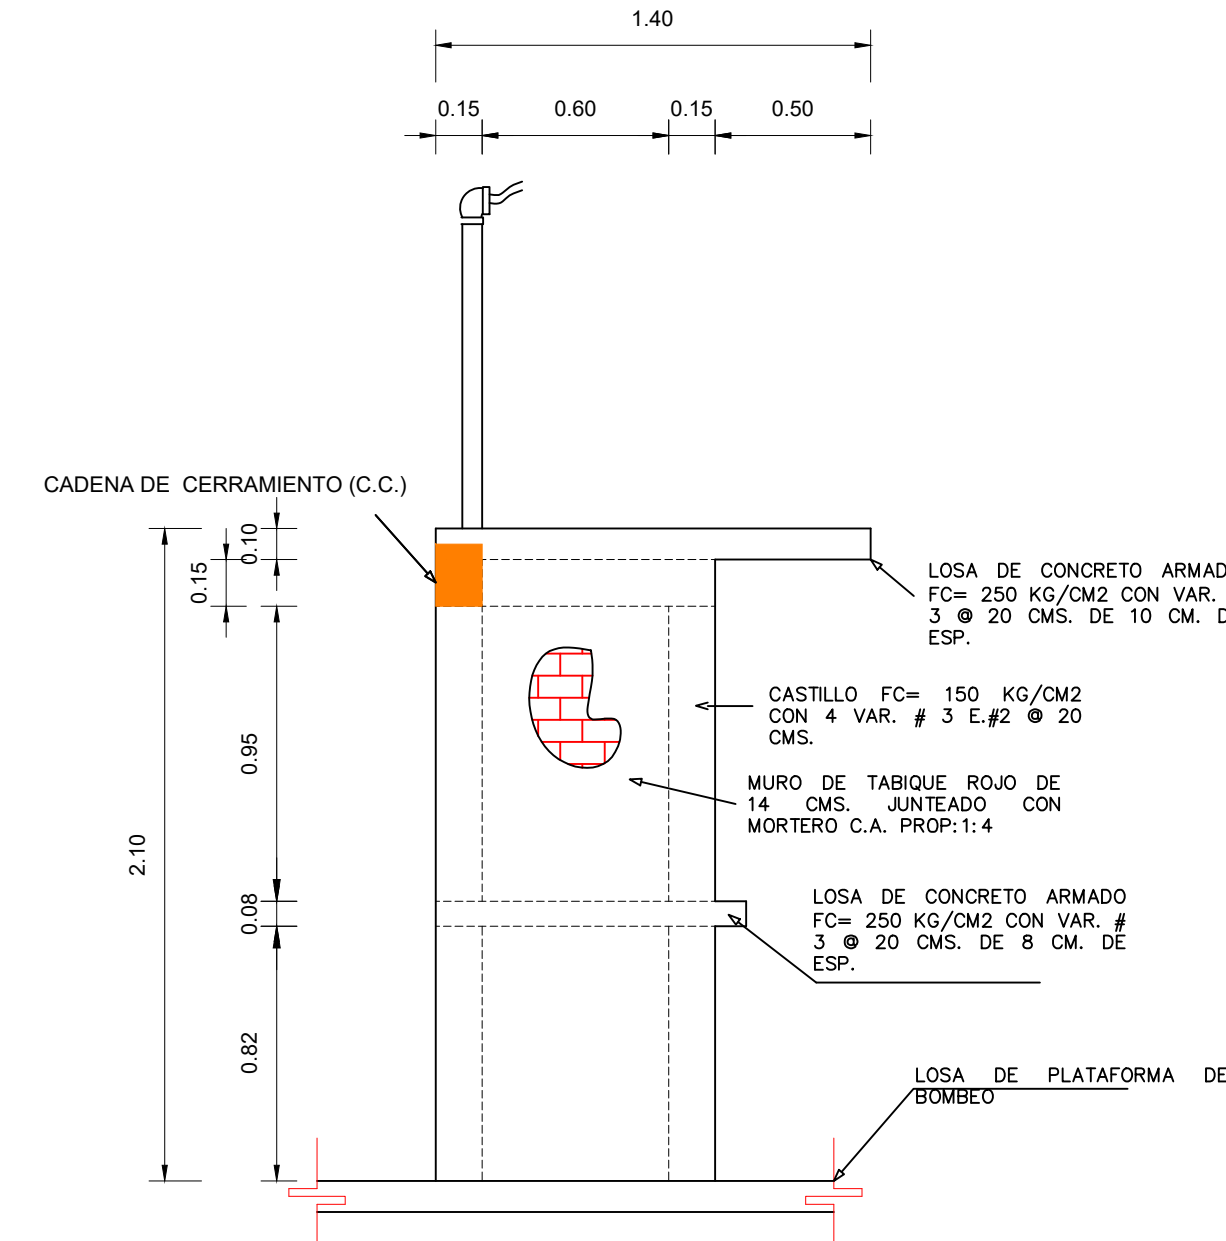


FACHADA LATERAL
ESCALA: 1:25

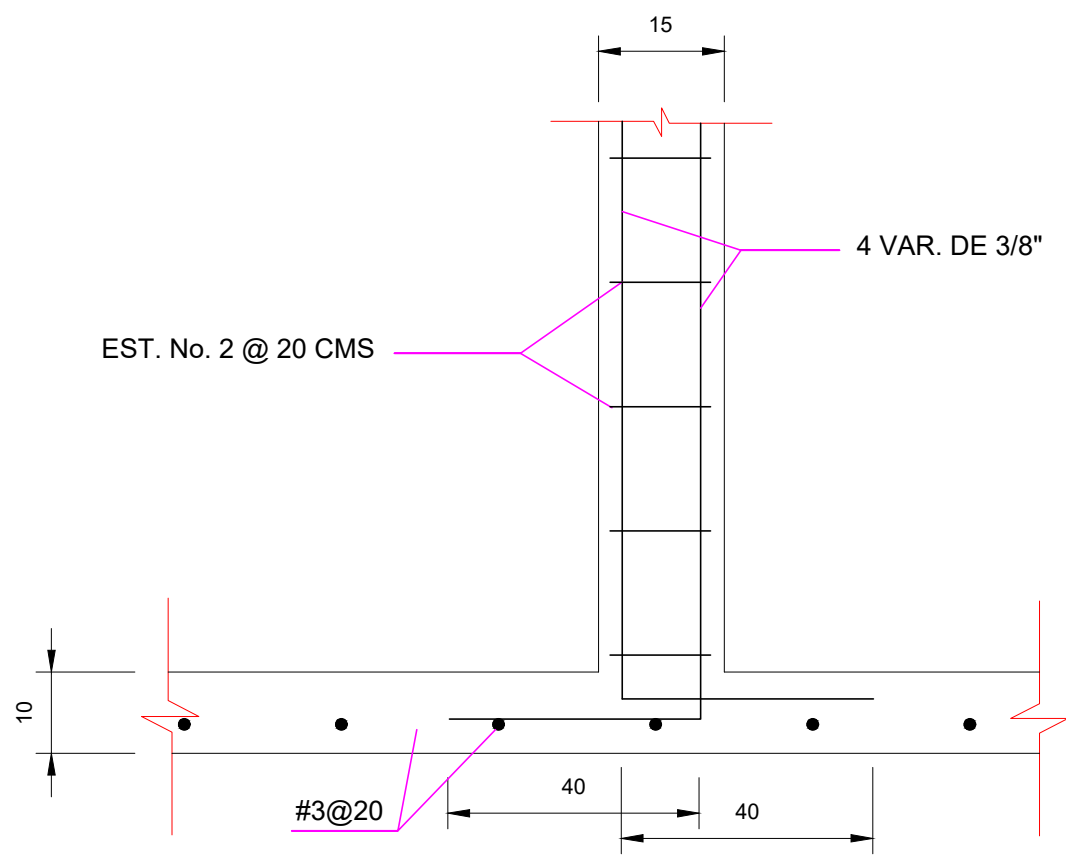


DETALLE DE
ANCLADO DE CASTILLO EN
LOSA
SIN ESCALA

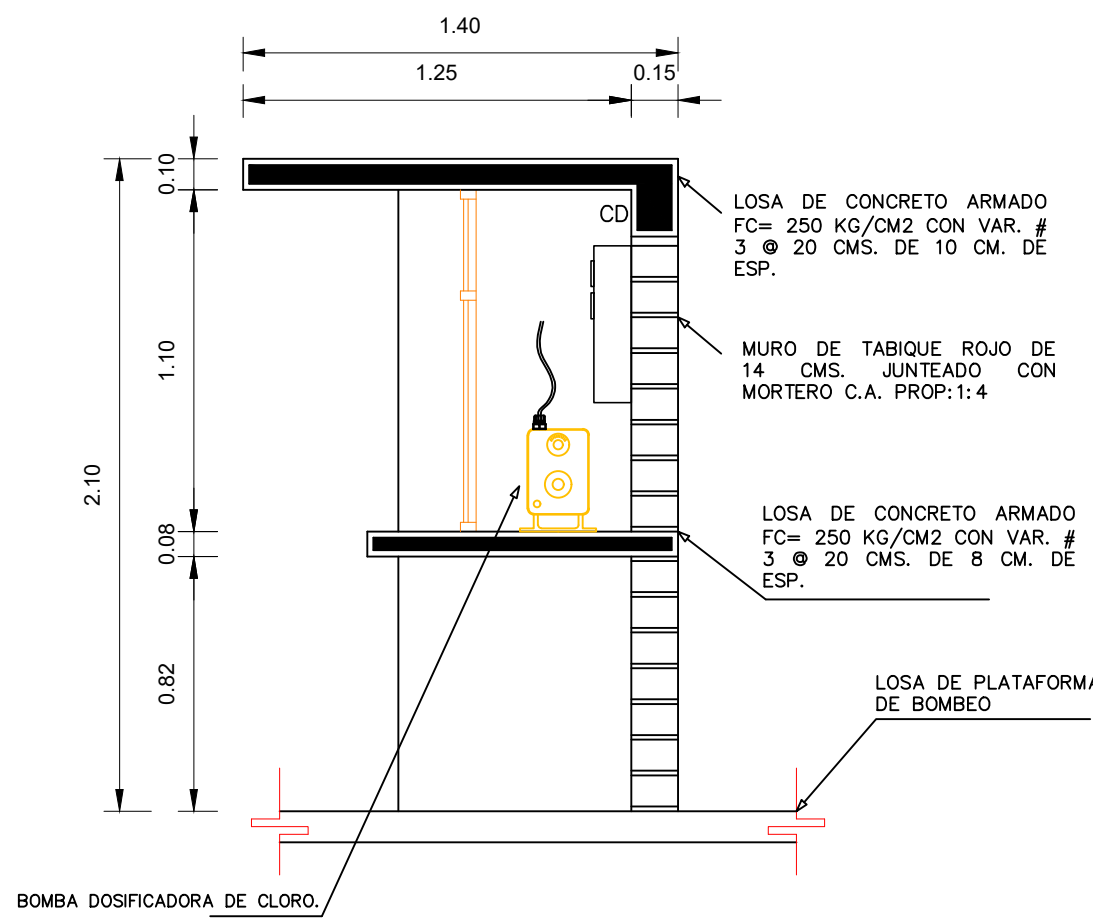


CORTE X - X'
ESCALA: 1:25

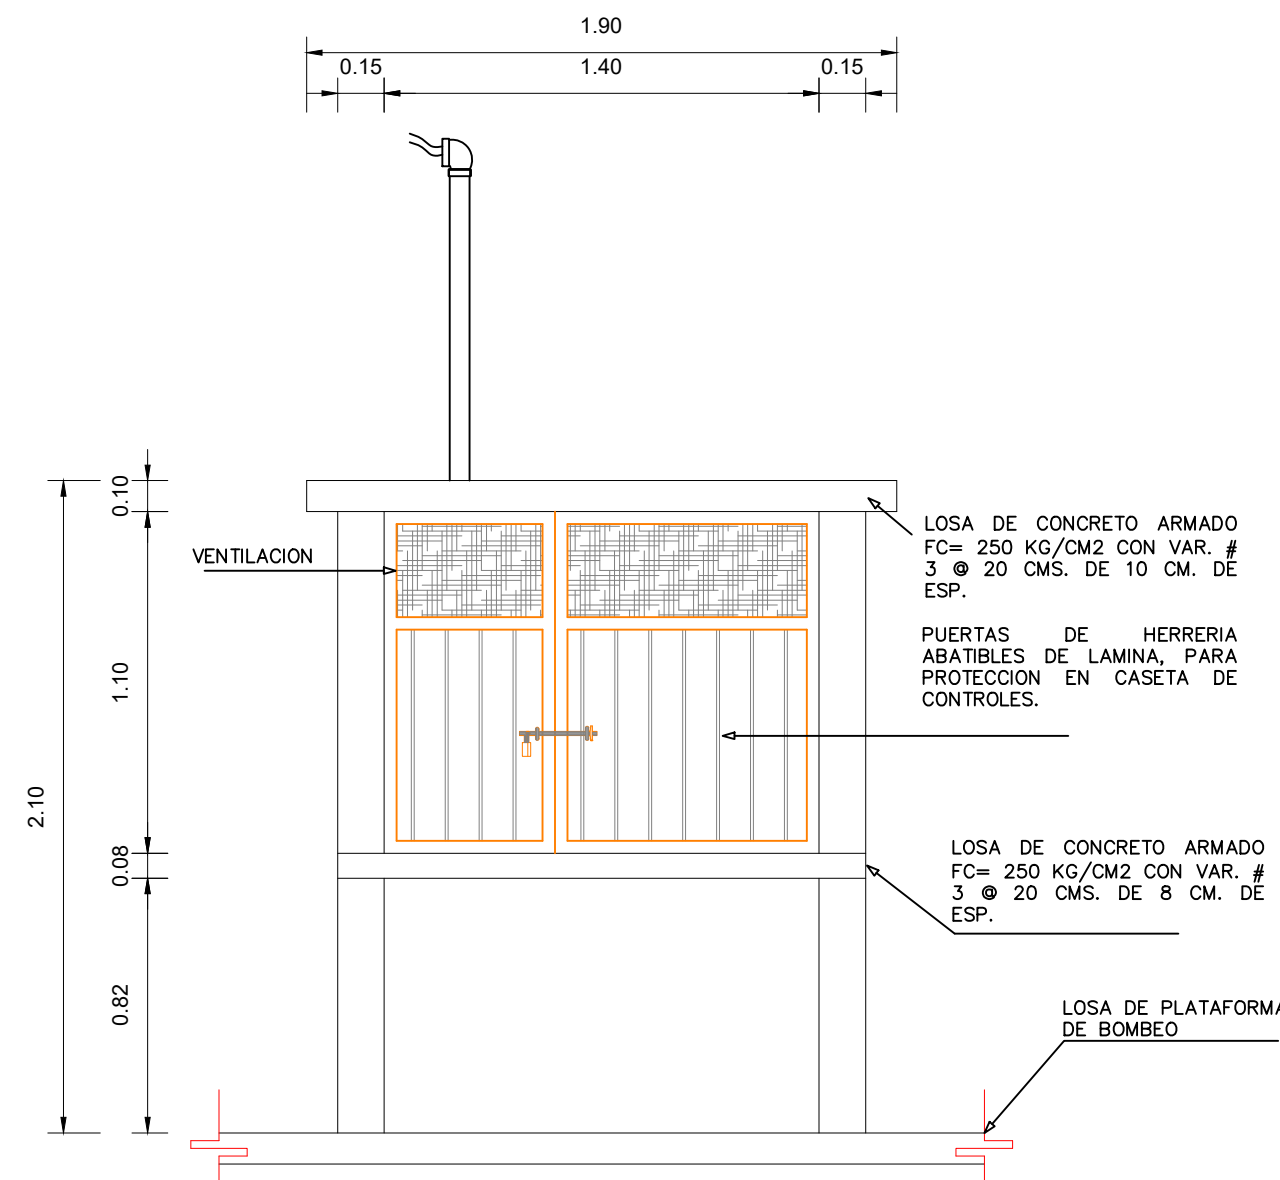


FACHADA FRONTAL
ESCALA: 1:25

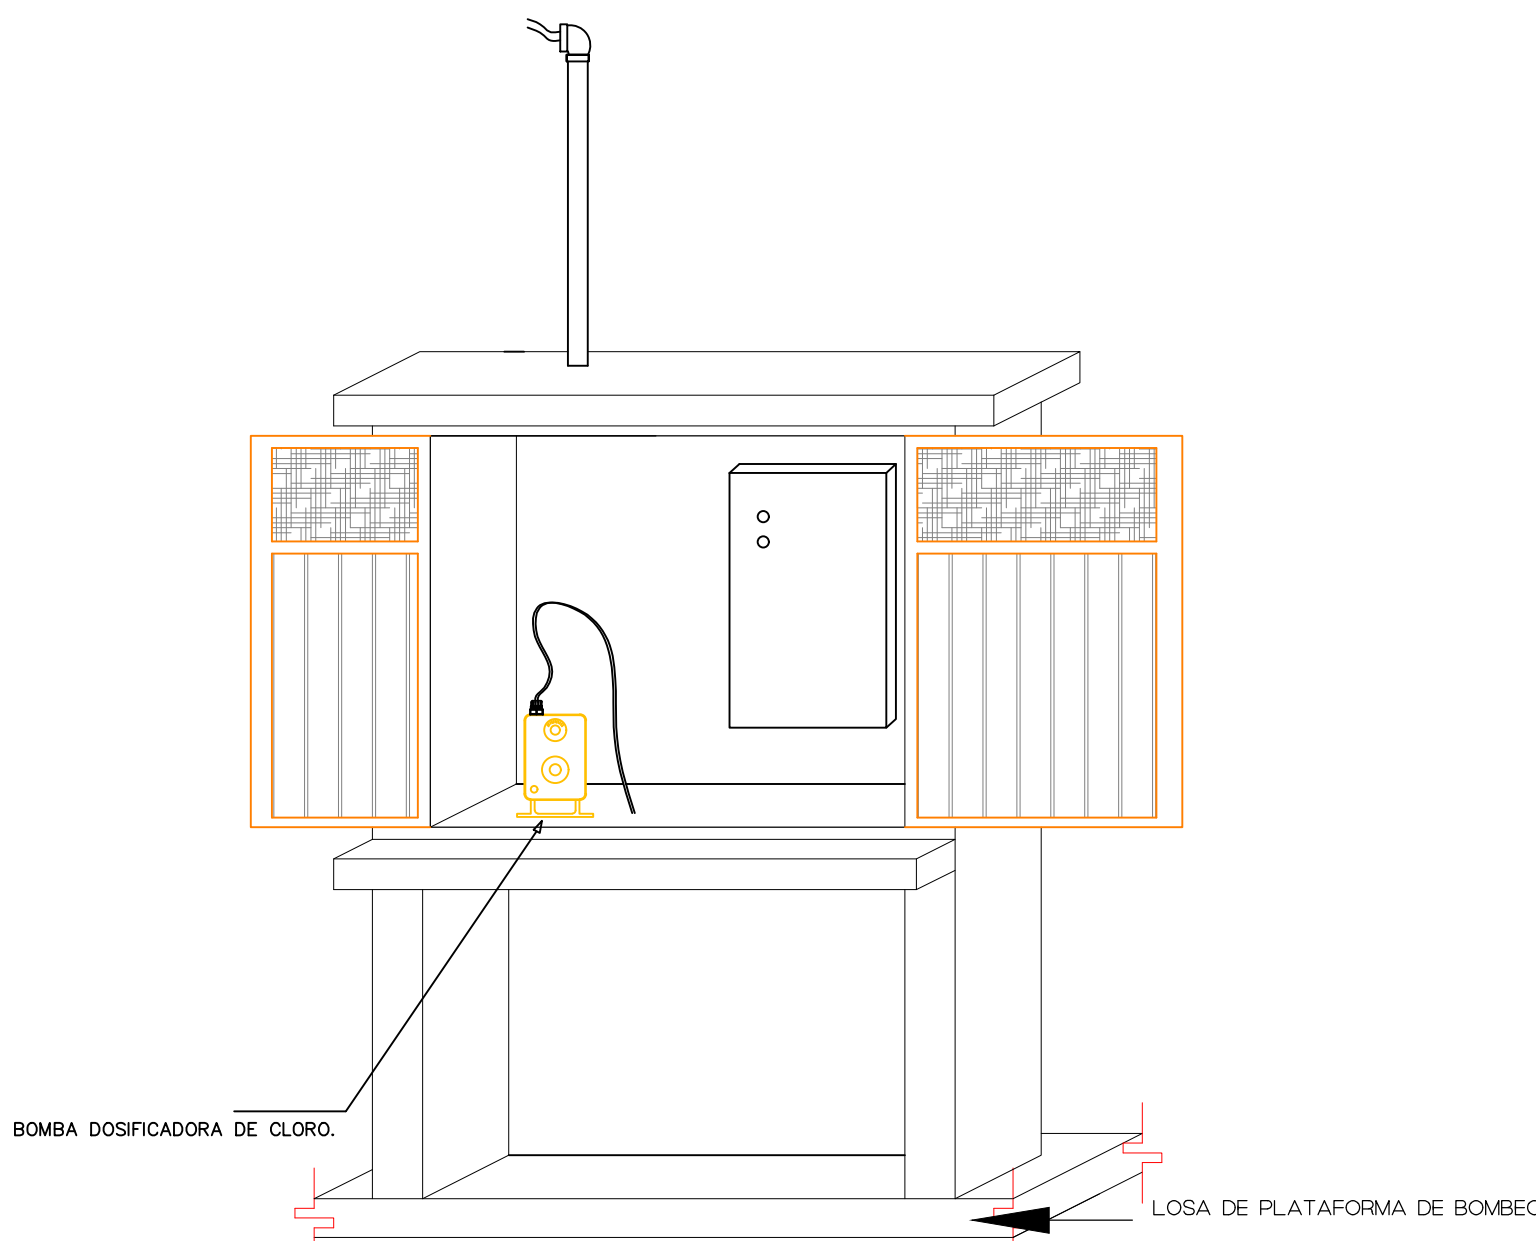


ISOMETRICO
S/ESCALA

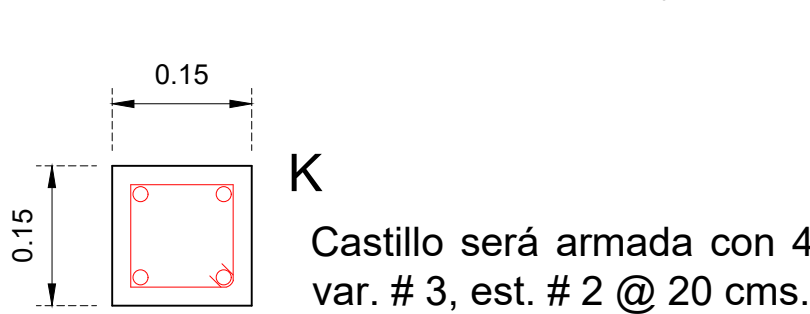


C. C.
Cadena de Cerramiento
armada con 4 var. # 3,
est. # 2 @ 18 cms.

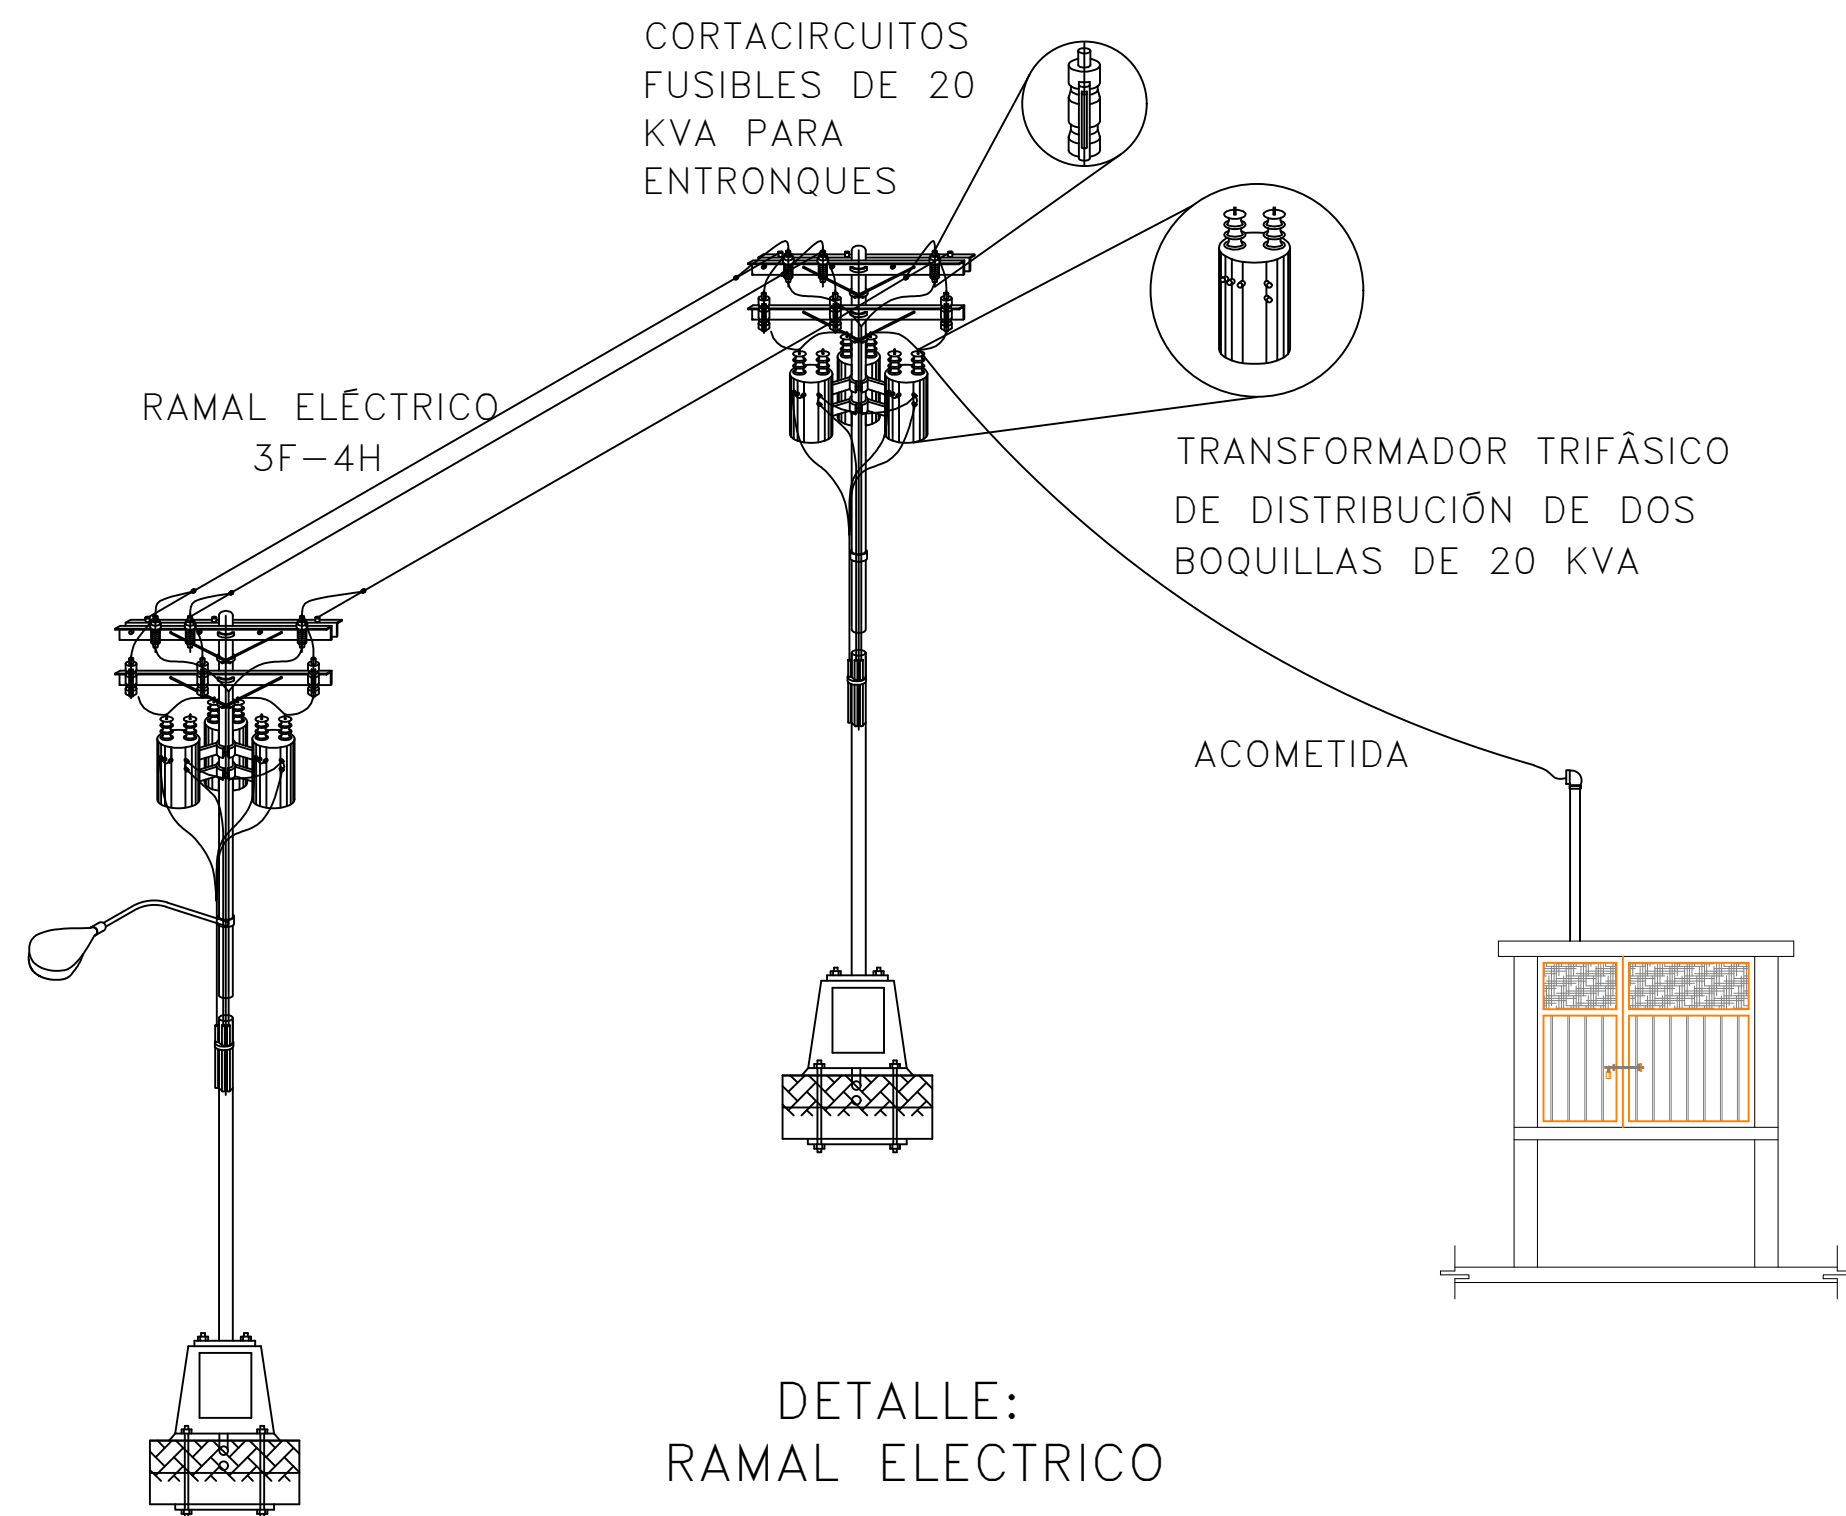


DETALLE:
RAMAL ELECTRICO

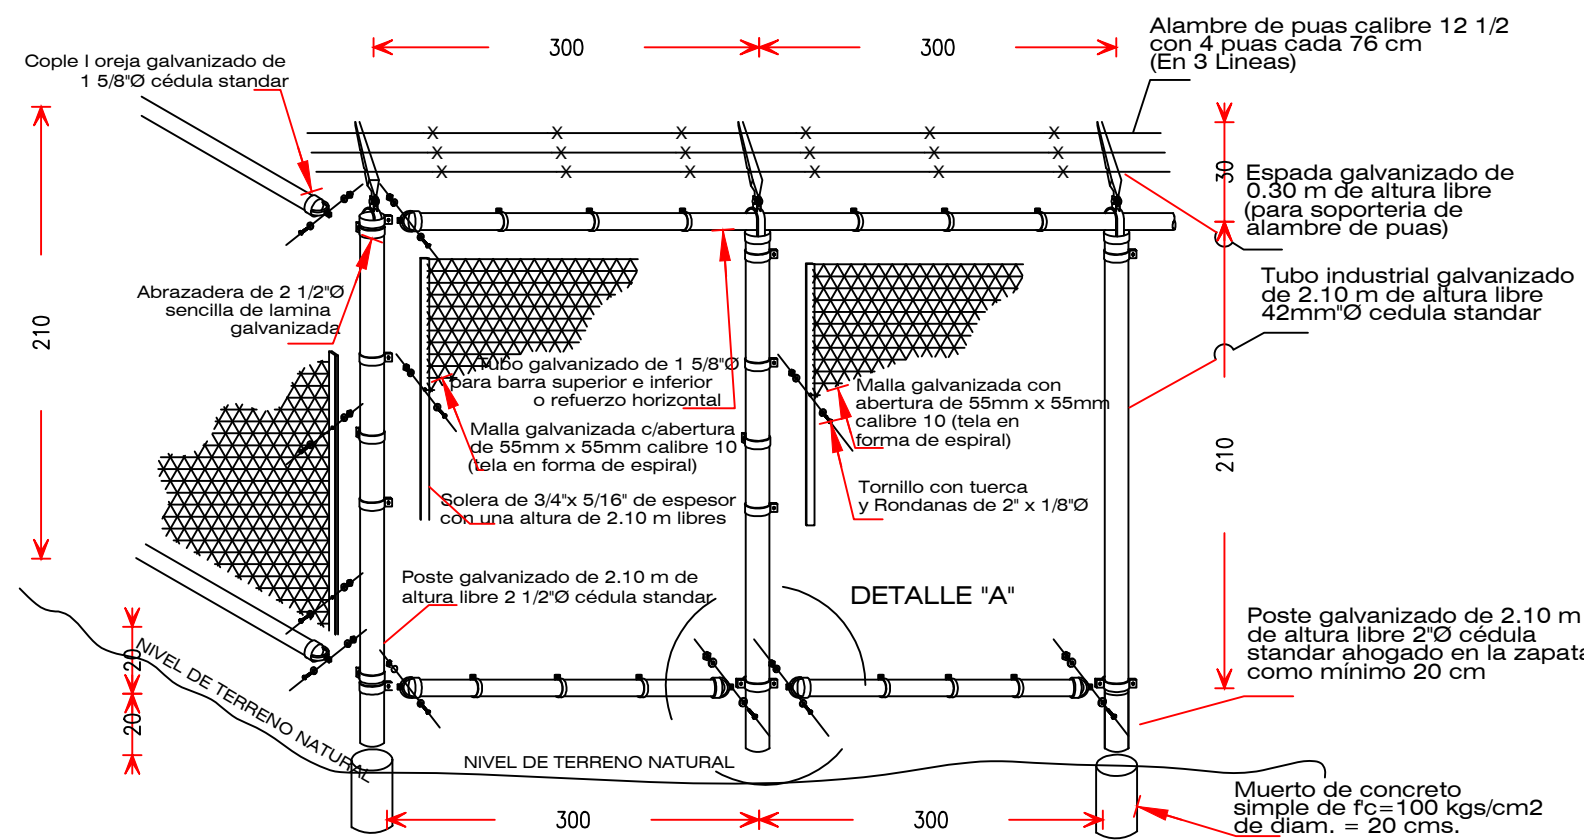

DETALLE DE CERCADO PERIMETRAL PARA POZO PROFUNDO
SIN ESCALA

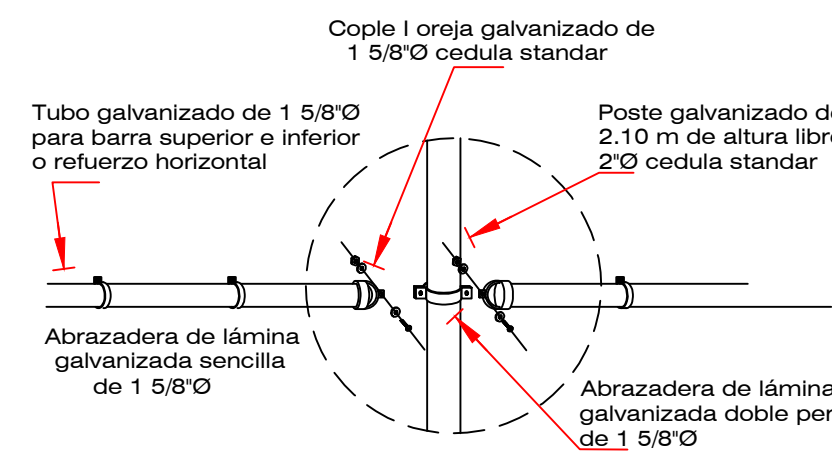

DETALLE "A"
SIN ESCALA

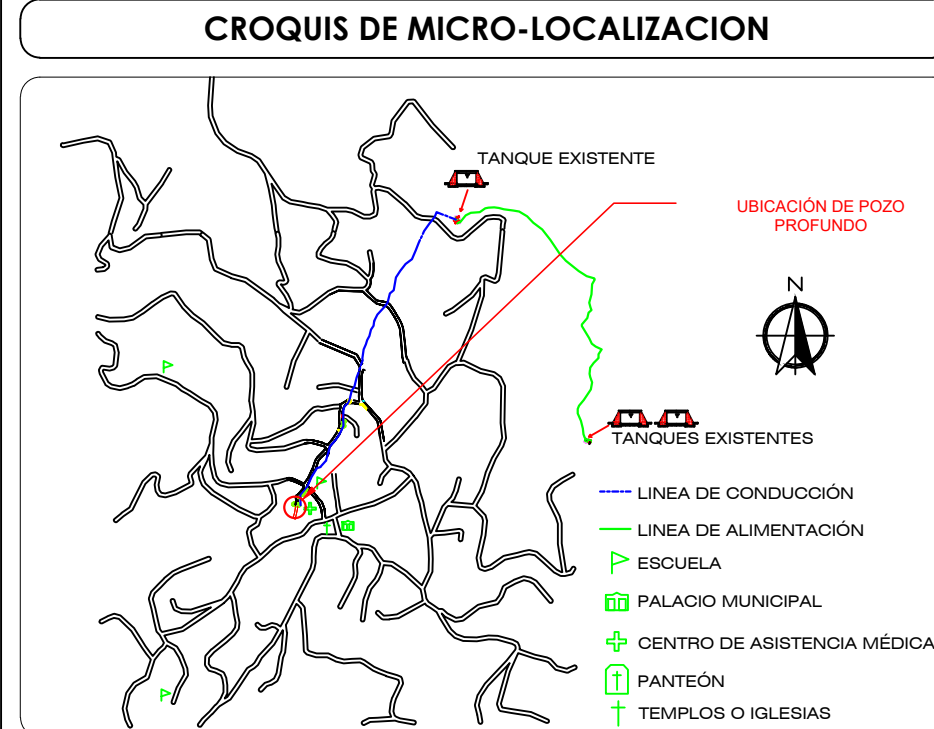

UBICACIÓN:
LOCALIDAD DE SAN MIGUEL COATLÁN, MUNICIPIO DE SAN
MIGUEL COATLÁN, OAXACA; C.P. 70874

NOTAS GENERALES

-LAS LONGITUDES Y ELEVACIONES ESTAN DADAS EN M. EXCEPTO LAS INDICADAS EN OTRA UNIDAD; LOS DIAMETROS DE TUBERIA EN PULG.

-LOS CAMBIOS QUE SE HAGAN A ESTE PROYECTO QUEDAN A CRITERIO DEL RESIDENTE DE OBRA.

DATOS DEL PROYECTO.		
POBLACION ULTIMO CENSO (2020)	1953	HABITANTES
POBLACION ACTUAL (2024)	1927	HABITANTES
POBLACION DE PROYECTO (2034)	1885	HABITANTES
POBLACION BENEFICIADA SECTOR 1	1131	HABITANTES
POBLACION BENEFICIADA SECTOR 2	754	HABITANTES
DOTACION	100	LTS/HAB/DIA
GASTO MEDIO DIARIO	2.18	L.P.S.
GASTO MAXIMO DIARIO	3.05	L.P.S.
GASTO MAXIMO HORARIO	4.73	L.P.S.
GASTO ESPERADO A 10 HRS	3.29	L.P.S.
COEFICIENTE DE VARIACION DIARIA	1.40	
COEFICIENTE DE VARIACION HORARIA	1.55	
FUENTE DE ABASTECIMIENTO	SUBTERRANEO	
TIPO DE CAPTACION	POZO PROFUNDO	
CONDUCCION	BOMBEO	
CAPACIDAD DE REGULACIÓN EXISTENTE SECTOR 1	74.70	M3
CAPACIDAD DE REGULACIÓN EXISTENTE SECTOR 2	57.50	M3



PROYECTO:
"CONSTRUCCIÓN DE POZO PROFUNDO PARA EL
SISTEMA DE AGUA POTABLE DE LA LOCALIDAD SAN
MIGUEL COATLÁN, MUNICIPIO SAN MIGUEL
COATLÁN"

H. AYUNTAMIENTO CONSTITUCIONAL DE "SAN
MIGUEL COATLÁN".

ESTADO: (20) OAXACA MUNICIPIO: (263) SAN
MIGUEL COATLÁN
DISTRITO: (26) MIAHUATLÁN LOCALIDAD: (0001) SAN
MIGUEL COATLÁN
REGIÓN: (6) SIERRA SUR

POR LA AUTORIDAD MUNICIPAL

C. JESÚS HERNÁNDEZ BAUTISTA
PRESIDENTE MUNICIPAL CONSTITUCIONAL

ING. NERI ELIEL VÍCTOR MARTÍNEZ
DIRECTOR RESPONSABLE DE OBRA. CED. PROF. 7275814 D.R.O. A-3113

ING. NERI ELIEL VÍCTOR MARTÍNEZ
PROYECTISTA. CED. PROF. 7275814

PLANO:
CASETA DE CONTROLES Y DETALLES

ESCALA: 1:25
FECHA: JULIO 2024
N° DE PLANO PARTICULAR: 03
N° DE PLANO GENERAL: 03 de 06