




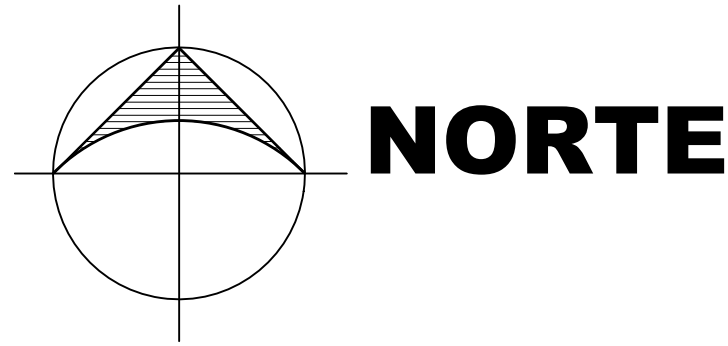


RED DE DISTRIBUCION RAMAL 7 TUB. REHABILITACION						
LADO		RUMBO	DISTANCIA	V	C O O R D E N A D A S	
EST	PV				Y	X
				1	1,883,156.92	755,733.63
1	2	N 69°22'05.76" W	3.77	2	1,883,158.25	755,730.10
2	3	S 20°31'21.47" W	42.41	3	1,883,118.54	755,715.24
3	4	S 19°47'11.68" W	75.56	4	1,883,047.44	755,689.66
4	5	S 19°59'37.35" W	45.19	5	1,883,004.97	755,674.21
5	6	S 22°33'28.93" W	130.63	6	1,882,884.34	755,624.10
6	7	S 16°46'01.26" W	71.17	7	1,882,816.20	755,603.57
7	8	S 15°04'06.74" W	70.27	8	1,882,748.35	755,585.30
8	9	S 10°53'34.66" W	44.98	9	1,882,704.18	755,576.80
9	10	S 06°27'12.32" E	29.53	10	1,882,674.84	755,580.12
10	11	S 1°30'3'10.65" W	94.71	11	1,882,582.57	755,558.73
11	12	S 14°19'37.84" W	86.54	12	1,882,498.72	755,537.31
12	13	S 14°34'33.02" W	62.93	13	1,882,437.82	755,521.48
13	14	S 15°54'43.43" W	94.73	14	1,882,346.72	755,495.50
14	15	S 16°23'31.40" W	113.37	15	1,882,237.95	755,463.51
15	17	S 7°20'3'50.97" E	80.19	17	1,882,213.26	755,539.80
17	20	S 7°34'0'48.51" E	91.83	20	1,882,187.45	755,627.93

RED DE DISTRIBUCION RAMAL 7 TUB. EXISTENTE						
LADO		RUMBO	DISTANCIA	V	C O O R D E N A D A S	
EST	PV				Y	X
				15	1,882,237.95	755,463.51
15	16	N 71°07'48.36" W	53.10	16	1,882,255.13	755,413.26
				17	1,882,213.26	755,539.80
17	19	N 14°44'40.05" E	159.28	19	1,882,367.29	755,580.34
				17	1,882,213.26	755,539.80
17	18	S 14°36'23.71" W	115.97	18	1,882,101.04	755,510.56
				20	1,882,187.45	755,627.93
20	21	N 14°07'03.58" E	45.27	21	1,882,231.36	755,638.97
21	22	S 7°32'6'31.82" E	112.14	22	1,882,199.40	755,746.46
				20	1,882,187.45	755,627.93
20	23	S 15°18'43.27" W	117.01	23	1,882,074.60	755,597.03

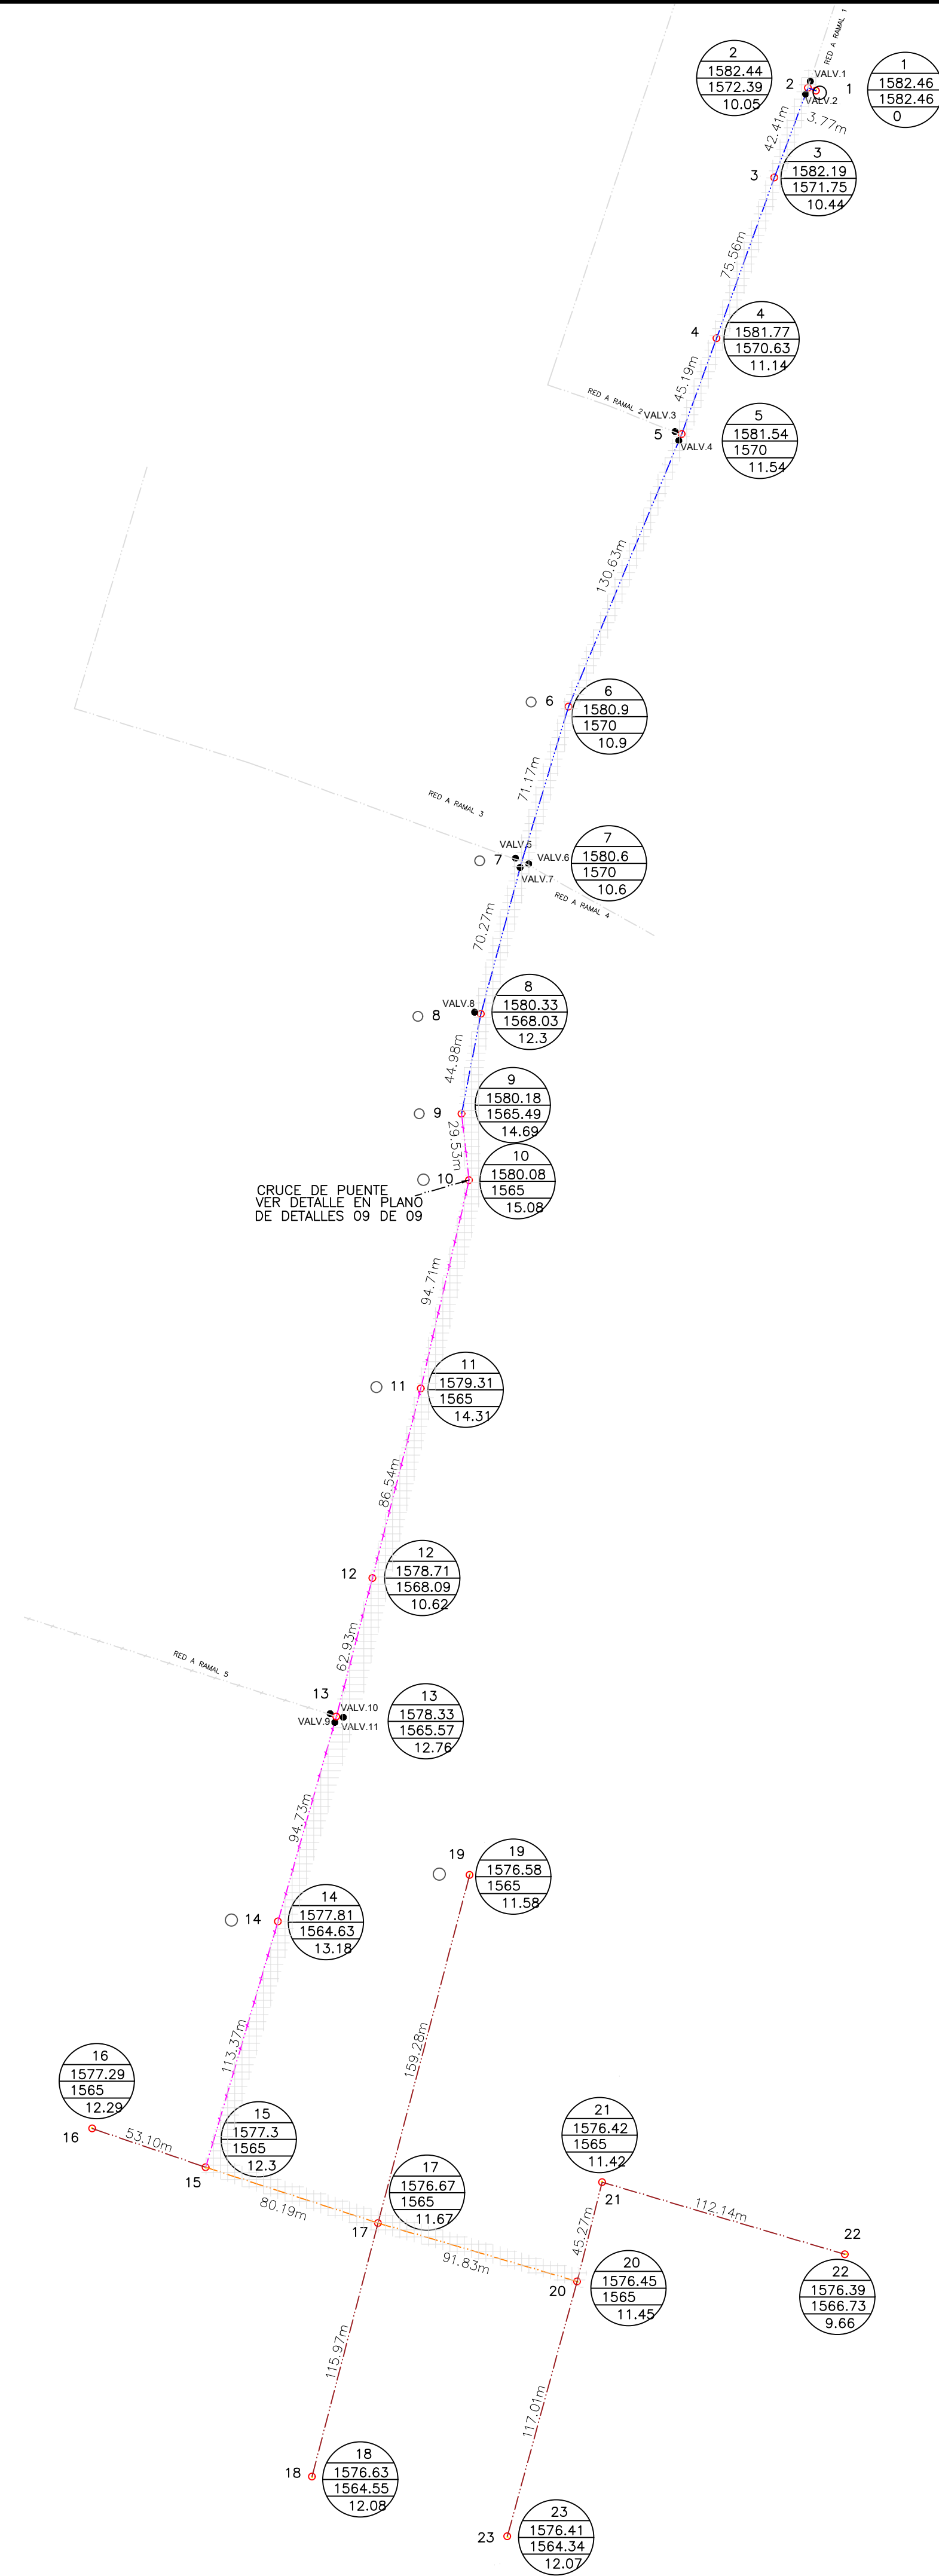


RED DE DISTRIBUCIÓN RAMAL 7

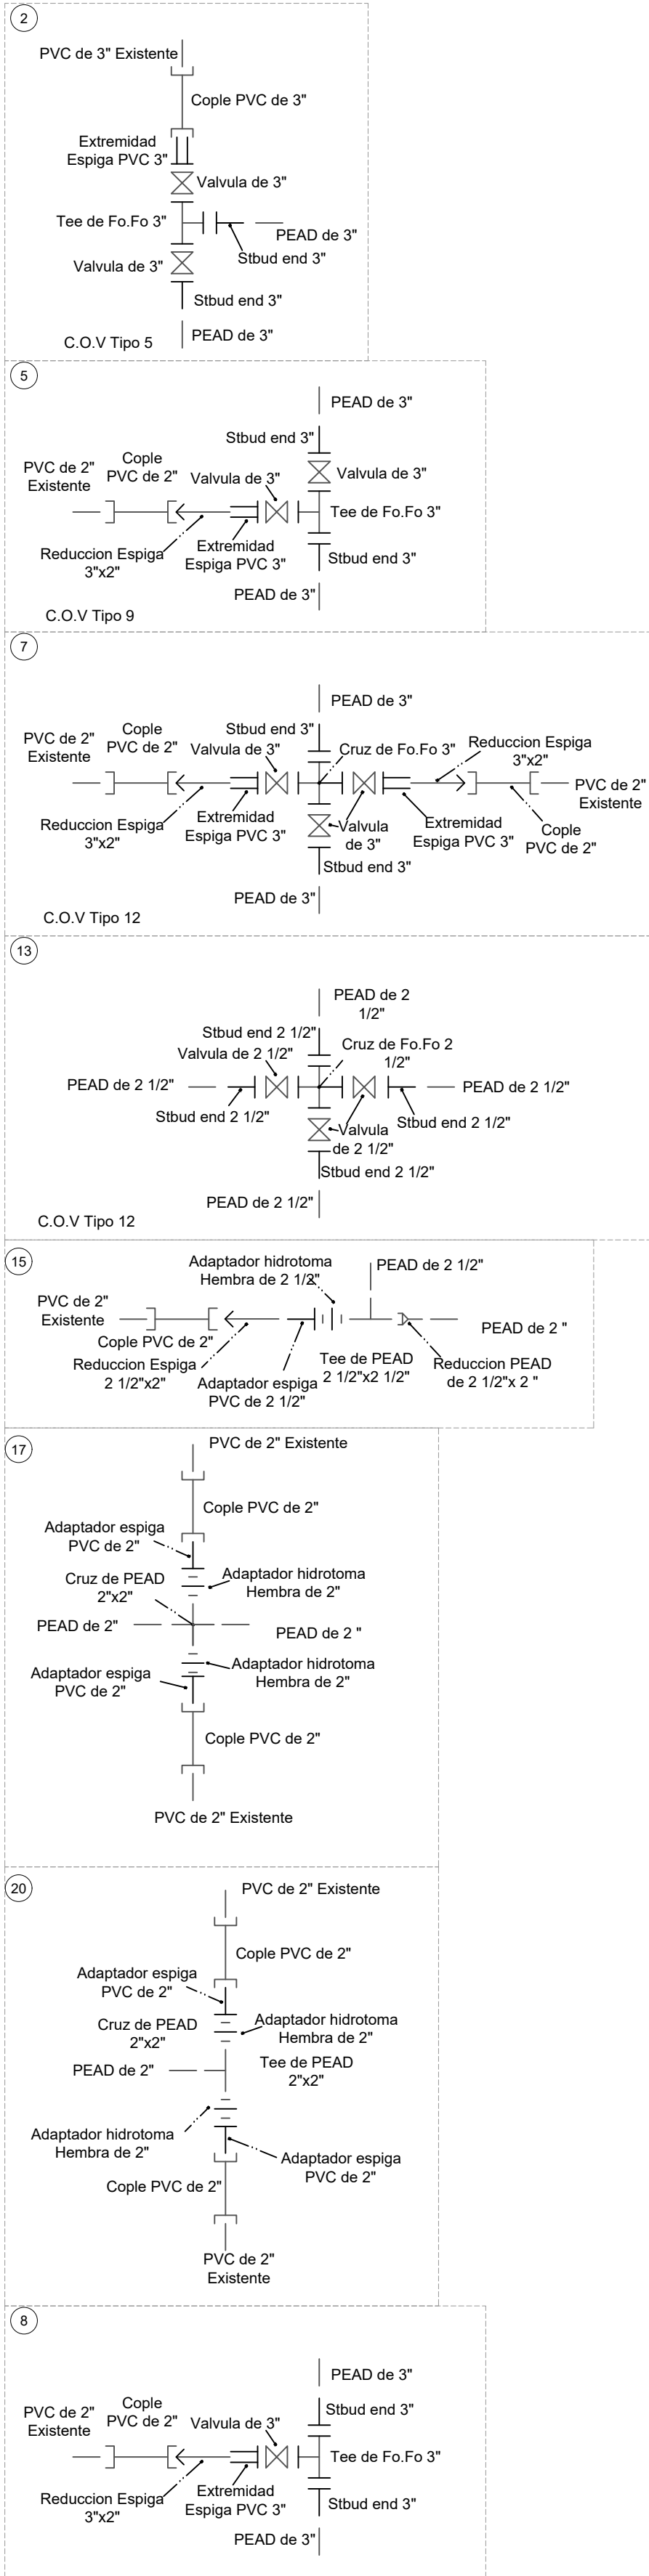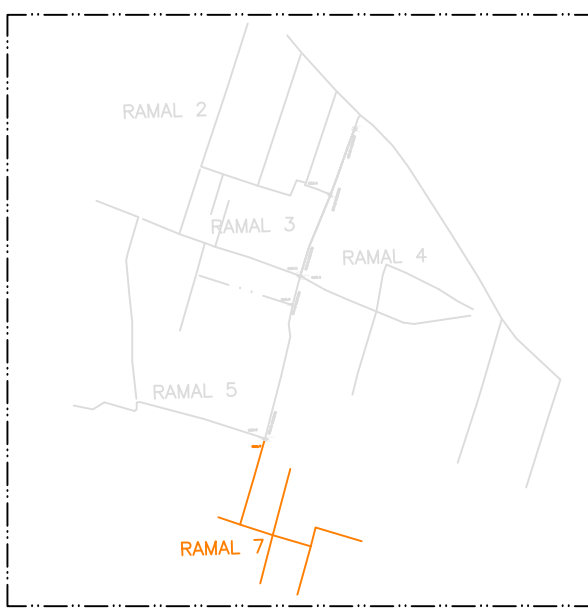

CRUCEROS RAMAL 7

CROQUIS DE MICRO-LOCALIZACION

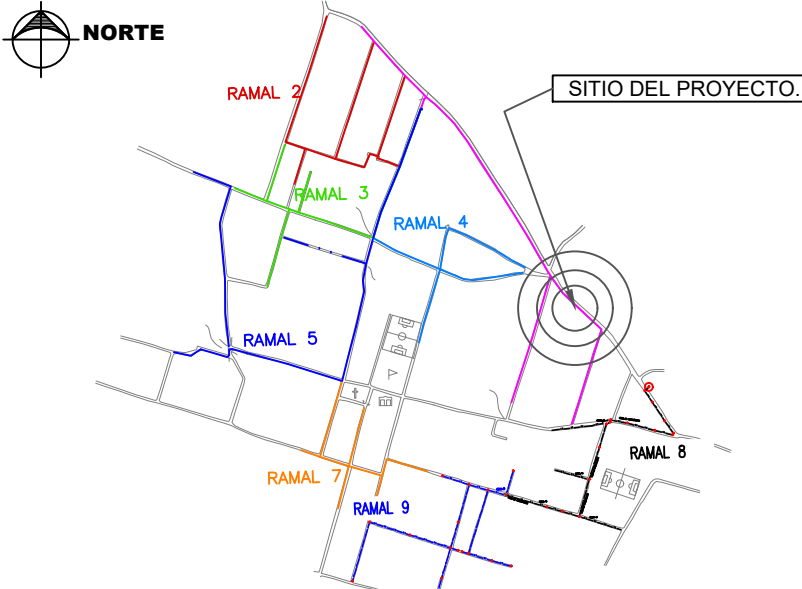

UBICACIÓN:
LOCALIDAD DE SAN FRANCISCO LACHIGOLÓ, CALLES: ZARAGOZA,
UNION, 2 DE ABRIL, DEL MEZQUITE, DE VICTORIA, C.P. 704204.
MUNICIPIO DE SAN FRANCISCO LACHIGOLÓ, OAXACA.

NOTAS GENERALES / SIMBOLOGÍA

NÚMERO DE NODO: 18
PAVIMENTO HIDRAULICO: 18
COTA DE TERRENO: 254.38
CARGA PRESION EN (M): 22.26

TUBERIA DE PROYECTO
PEAD DE 3\"/>

DATOS DEL PROYECTO.

DATOS GENERALES SECTOR 1

POBLACION ULTIMO CENSO (2020): 5,091 HABITANTES
POBLACION ACTUAL (2024): 5,911 HABITANTES
POBLACION DE PROYECTO (2039): 9,987 HABITANTES
POBLACION DE PROYECTO SECTOR 1 (2039): 4,592 HABITANTES
DOTACION: 206.00 LTS/HAB/DIA
COEFICIENTE DE VARIACION DIARIA: 1.40
COEFICIENTE DE VARIACION HORARIA: 1.55

RED DE DISTRIBUCIÓN SECTOR 1 (RAMAL 7)

POBLACION ACTUAL (2024): 695 HABITANTES
GASTO MEDIO DIARIO: 1.66 L.P.S.
GASTO MAXIMO DIARIO: 2.32 L.P.S.
GASTO MAXIMO HORARIO: 3.60 L.P.S.
TUBO DE P.V.C. EXISTENTE DE 2\"/>



H. AYUNTAMIENTO CONSTITUCIONAL
SAN FRANCISCO LACHIGOLÓ, DISTRITO DE TLACOLULA, OAX.
2023-2025



PROYECTO:
"REHABILITACIÓN DEL SISTEMA DE AGUA POTABLE EN
LA LOCALIDAD SAN FRANCISCO LACHIGOLÓ, MUNICIPIO
SAN FRANCISCO LACHIGOLÓ."

H. AYUNTAMIENTO CONSTITUCIONAL DE "SAN FRANCISCO LACHIGOLÓ".

ESTADO: (20) OAXACA MUNICIPIO: (145) SAN
DISTRITO: (20) TLACOLULA FRANCISCO LACHIGOLÓ.
REGIÓN: (8) LOCALIDAD: (0001) SAN
VALLES CENTRALES. FRNCISCO LACHIGOLÓ..

POR LA AUTORIDAD MUNICIPAL

C. ABRAHAM LÓPEZ ZARATE
PRESIDENTE MUNICIPAL CONSTITUCIONAL

ING. EDGAR DANIEL PÉREZ AVENDAÑO
DIRECTOR RESPONSABLE DE OBRA, A-2821 CED. PROF. 9435946

ING. EDGAR DANIEL PÉREZ AVENDAÑO
PROYECTISTA, CED. PROF. 9435946

PLANO:
RED DE DISTRIBUCIÓN SECTOR 1
RAMAL 7

ESCALA: 1:2000
FECHA: SEPTIEMBRE DE 2024

Nº DE PLANO PARTICULAR: 04 de 05
Nº DE PLANO GENERAL: 05 de 09