




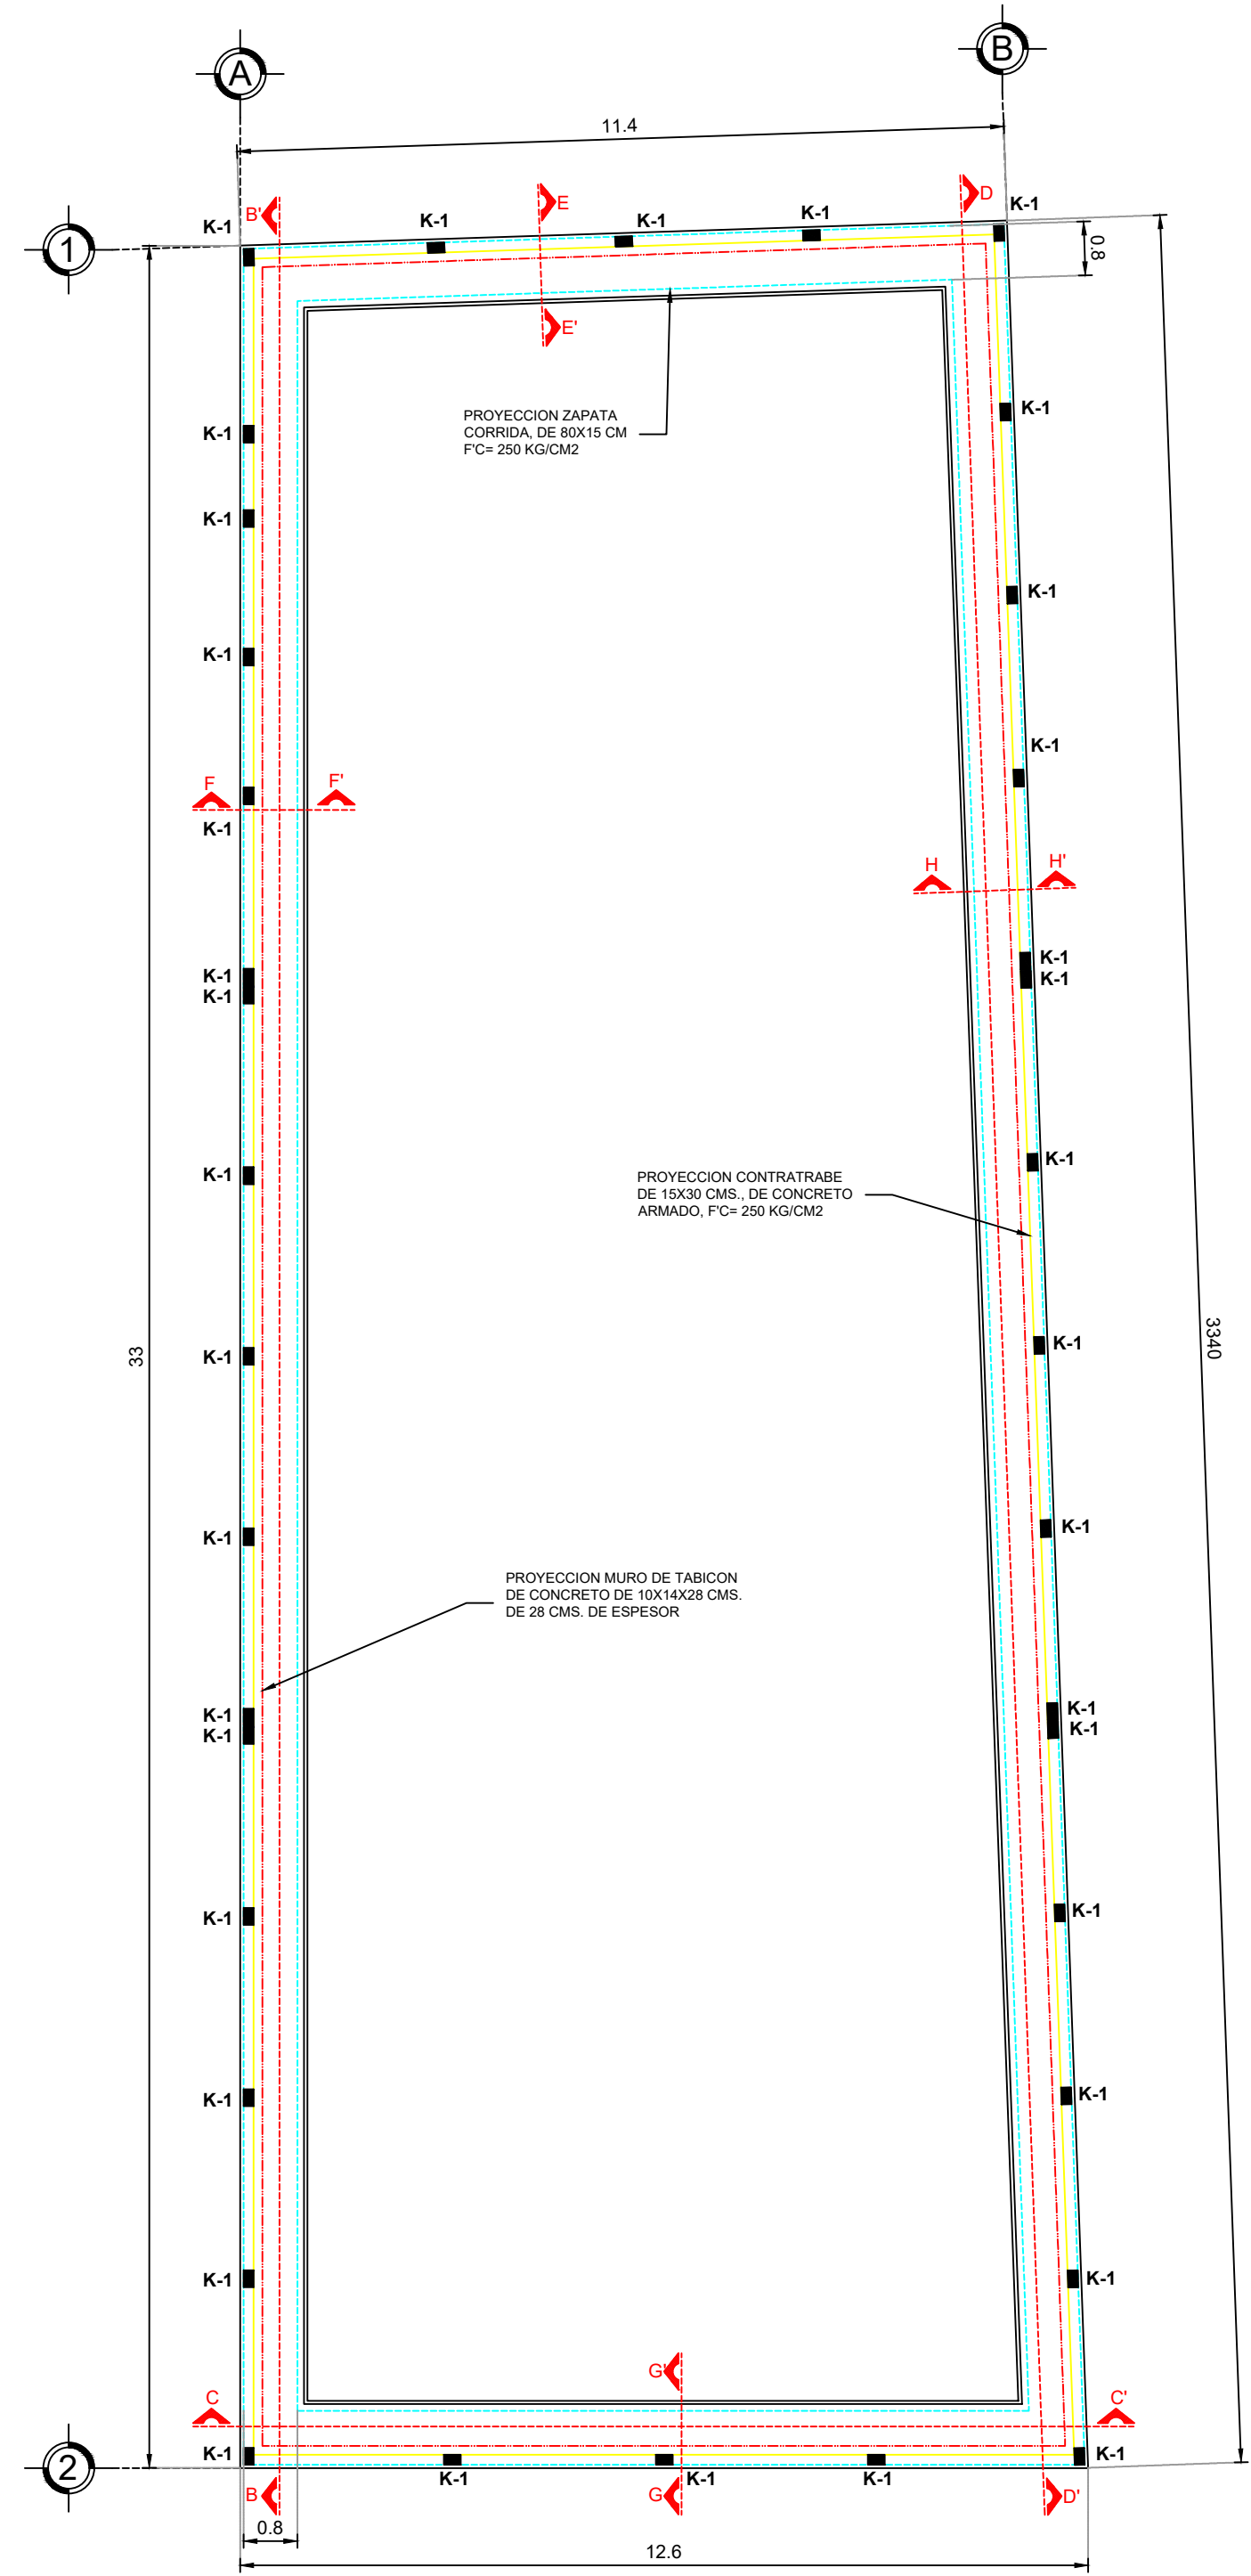


PLANTA CIMENTACION
ZAPATA CORRIDA
BARDA PERIMETRAL
ESC. 1:100

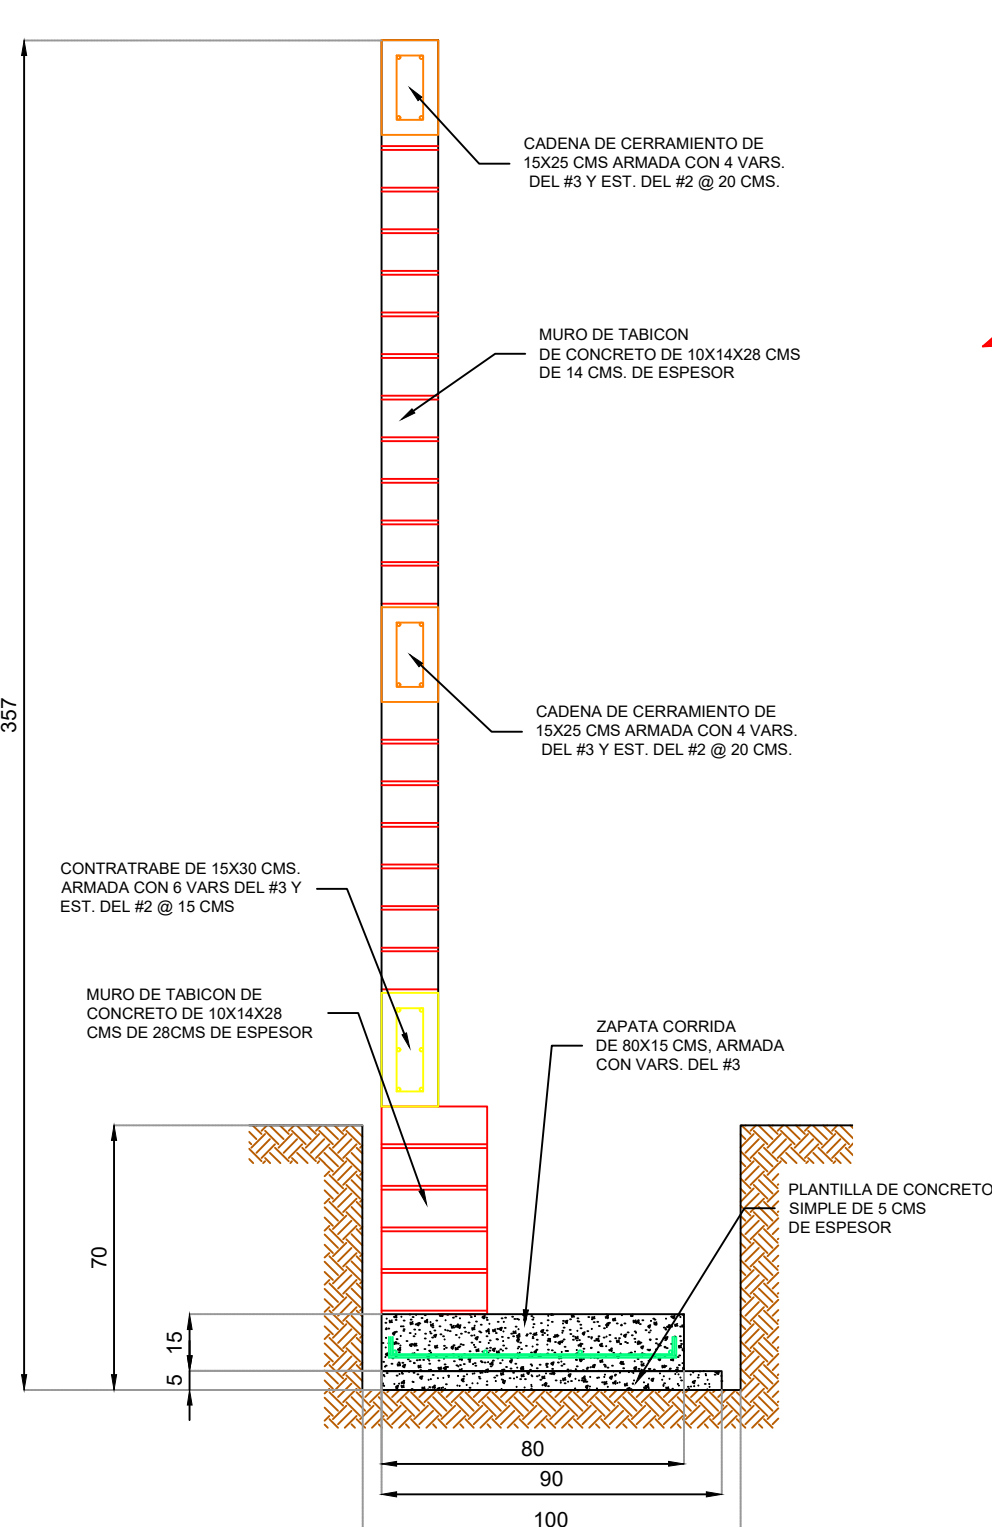


CORTE E-E' ZAPATA CORRIDA
BARDA PERIMETRAL
ESC. 1:20

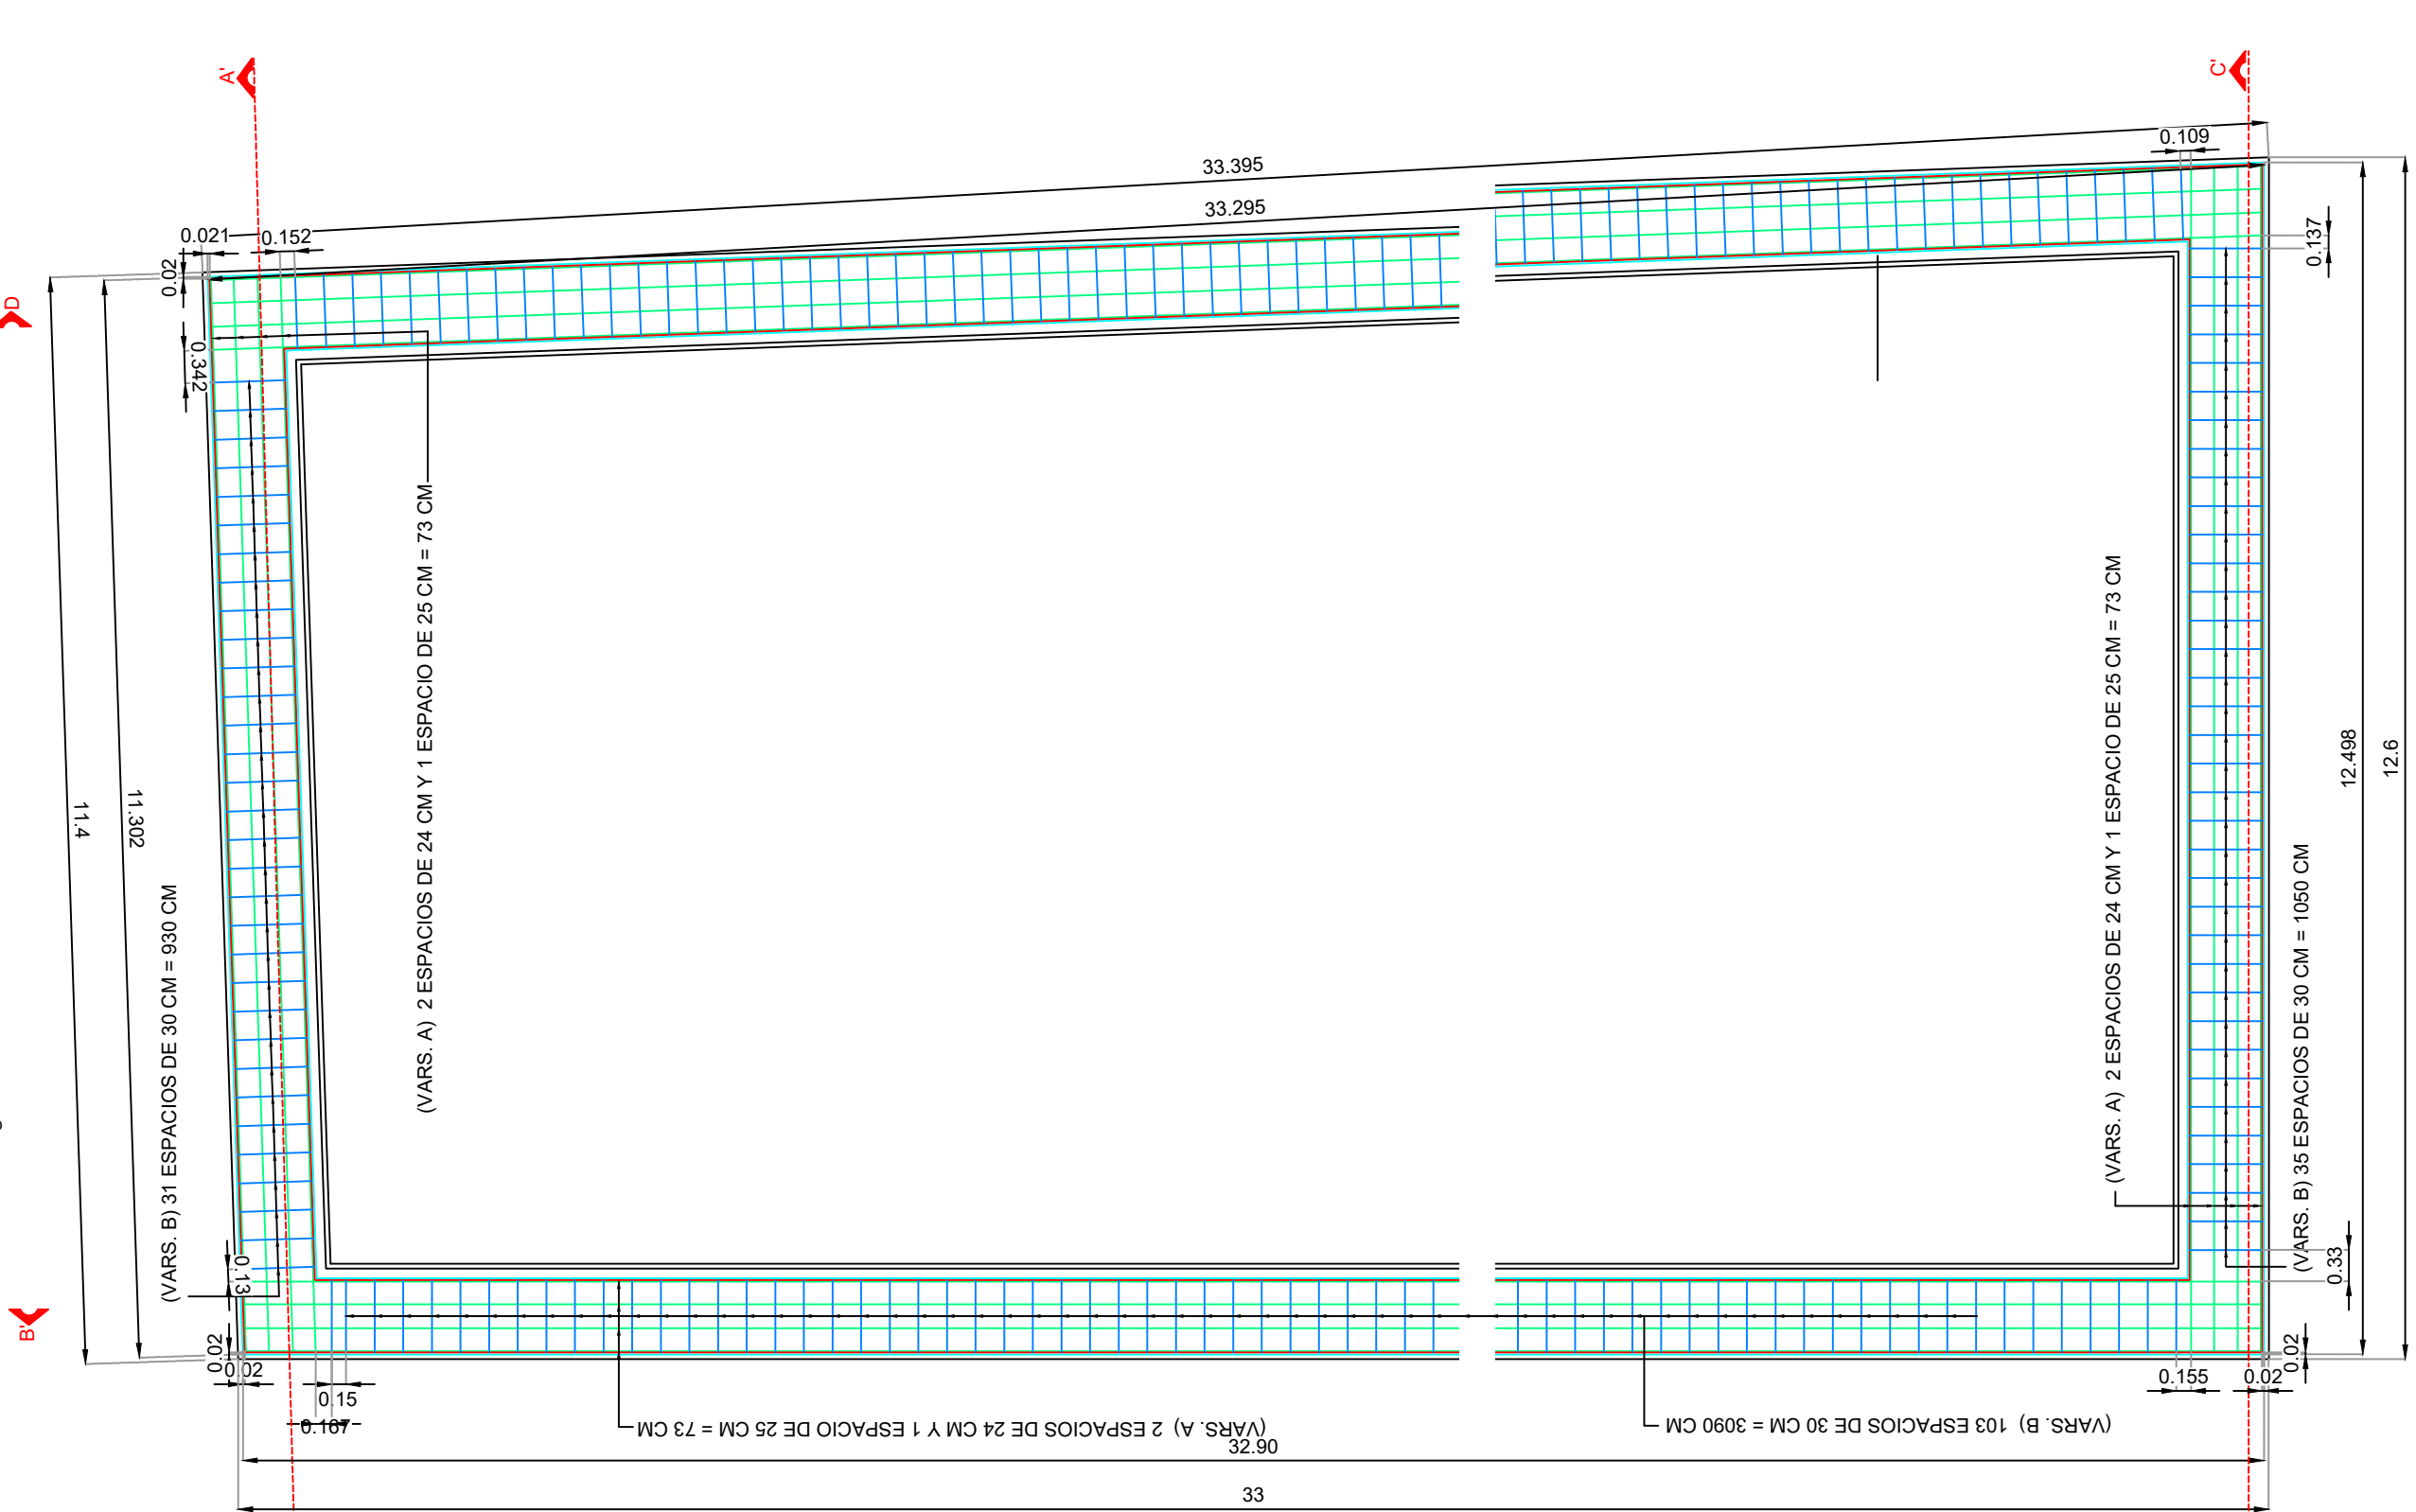


PLANTA ESTRUCTURAL ZAPATA CORRIDA
BARDA PERIMETRAL
ESC. 1:75

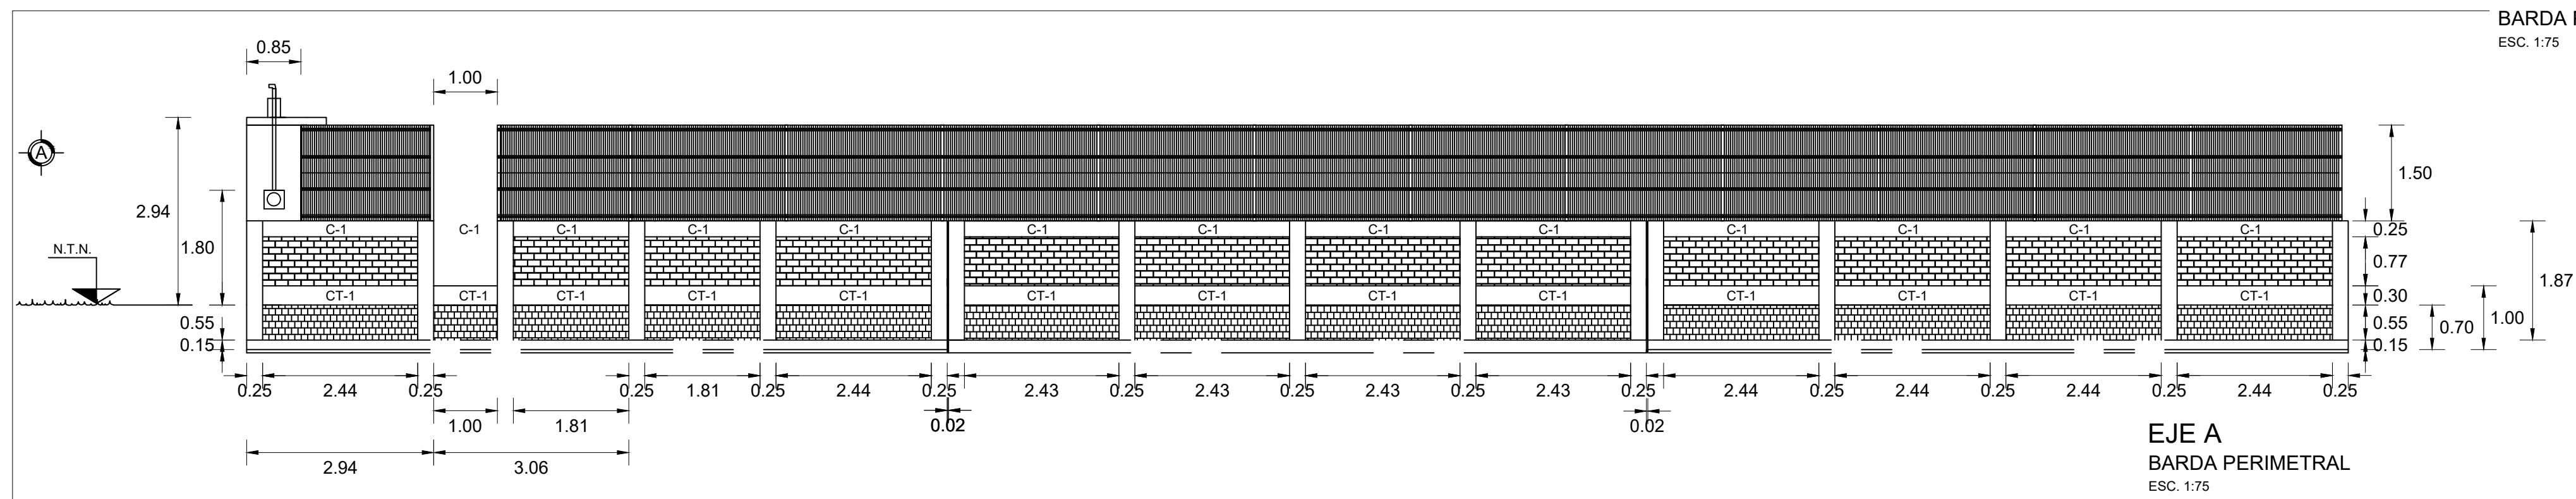

EJE A
BARDA PERIMETRAL
ESC. 1:75

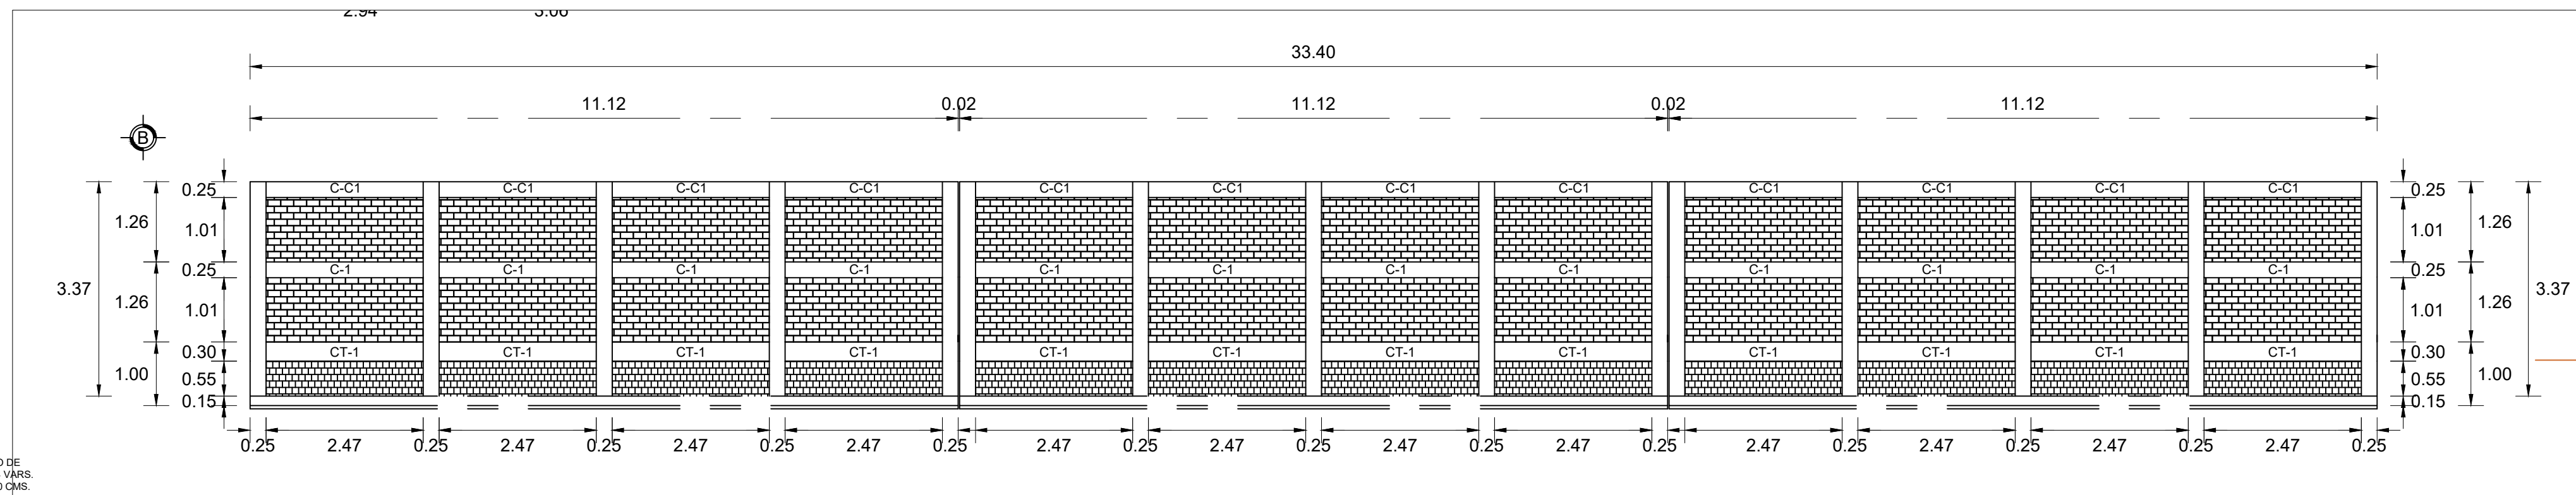


EJE B
BARDA PERIMETRAL
ESC. 1:75

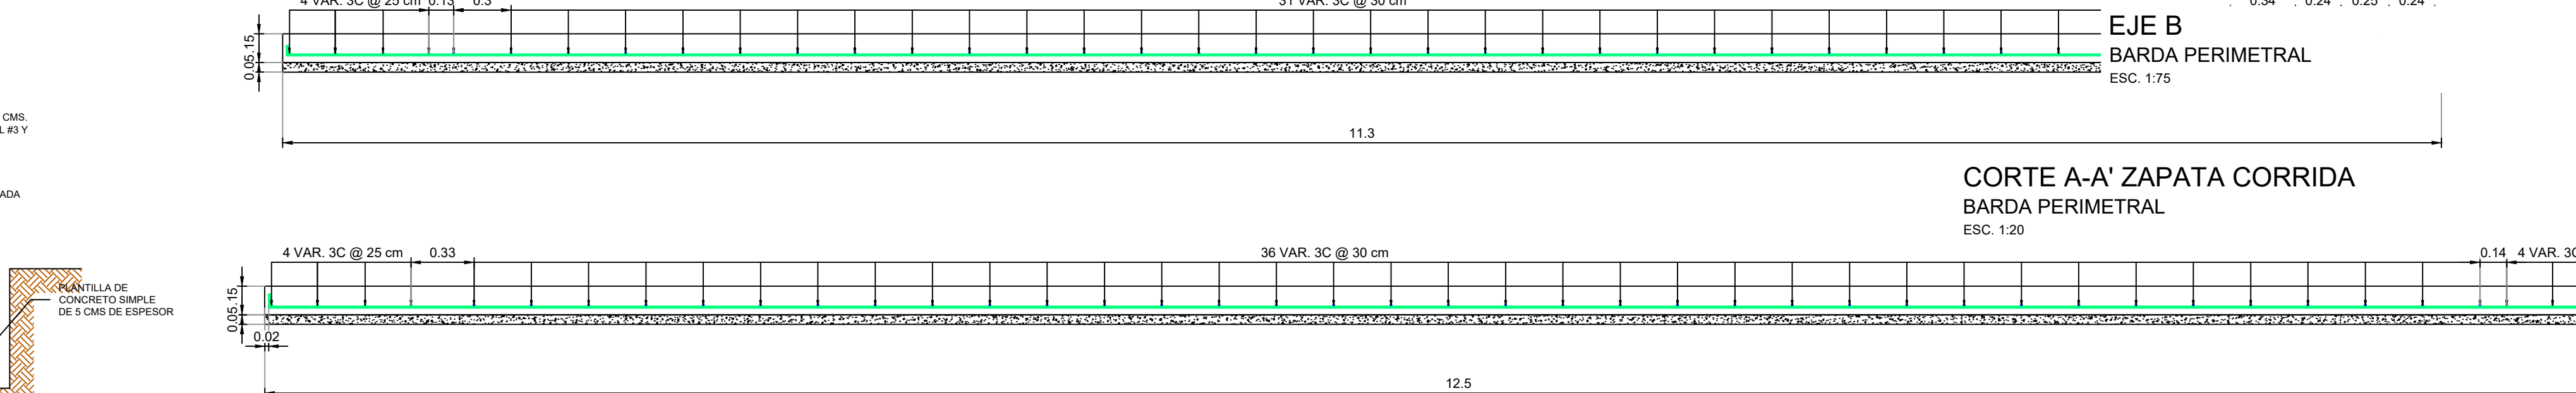


CORTE A-A' ZAPATA CORRIDA
BARDA PERIMETRAL
ESC. 1:20




CORTE C-C' ZAPATA CORRIDA
BARDA PERIMETRAL
ESC. 1:20

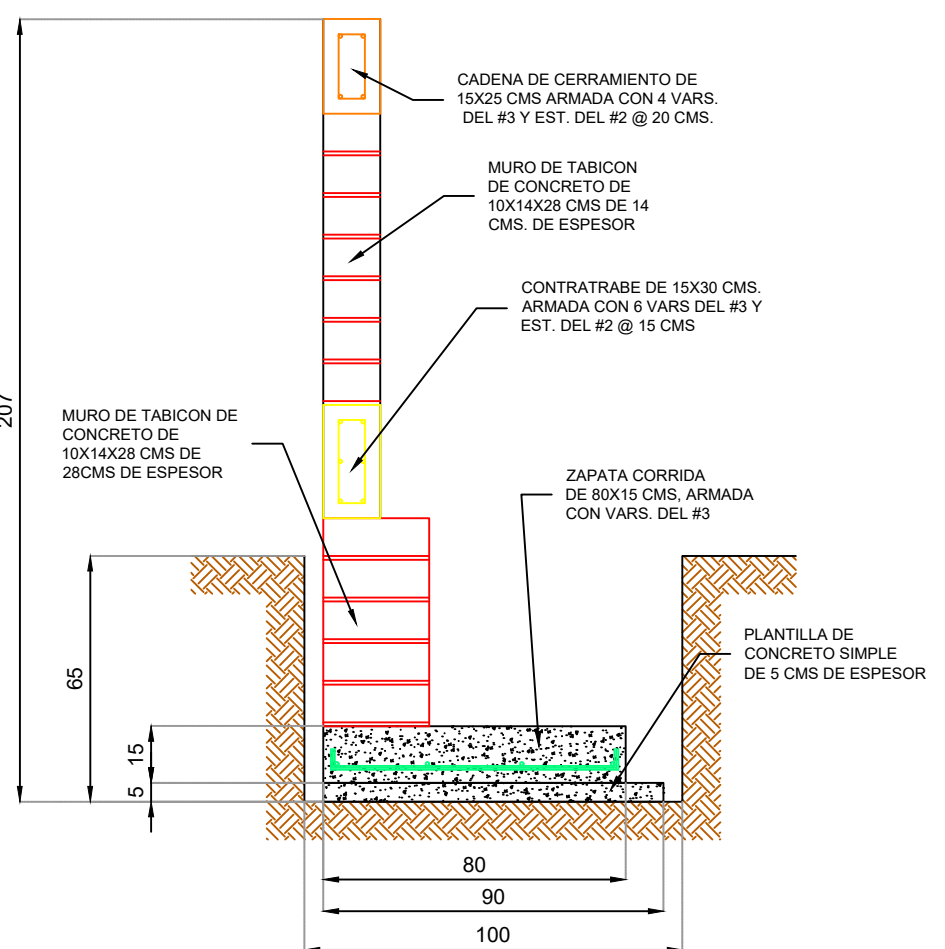


CORTE F-F' ZAPATA CORRIDA
BARDA PERIMETRAL
ESC. 1:20

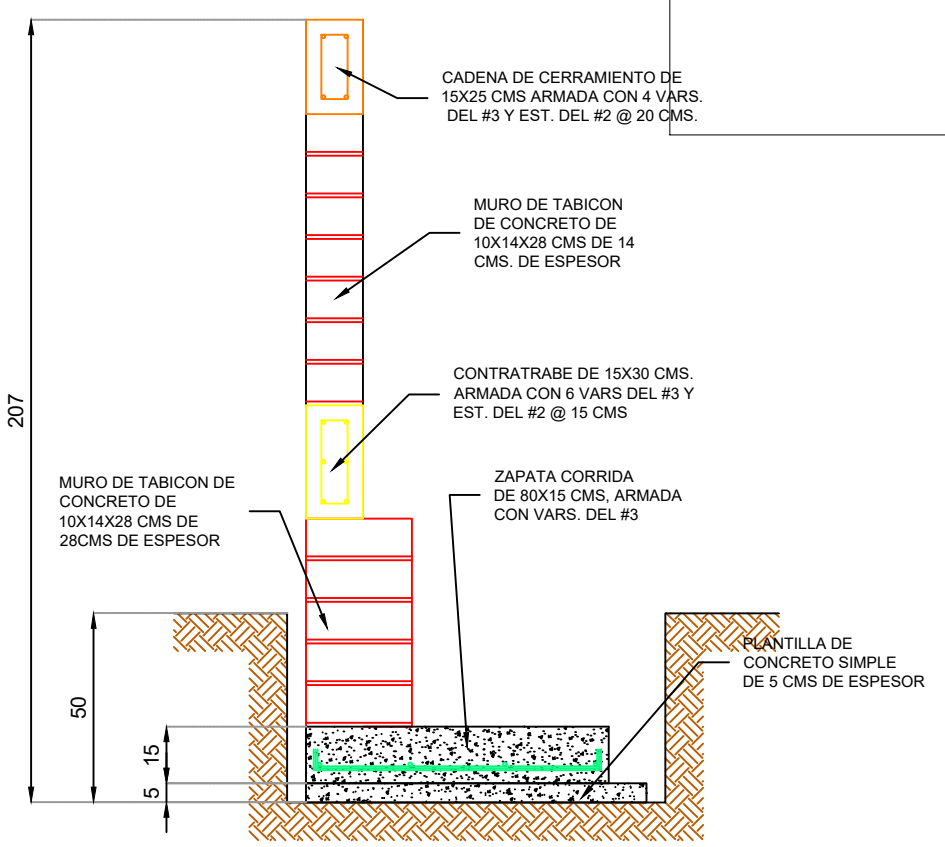


CORTE G-G' ZAPATA CORRIDA
BARDA PERIMETRAL
ESC. 1:20

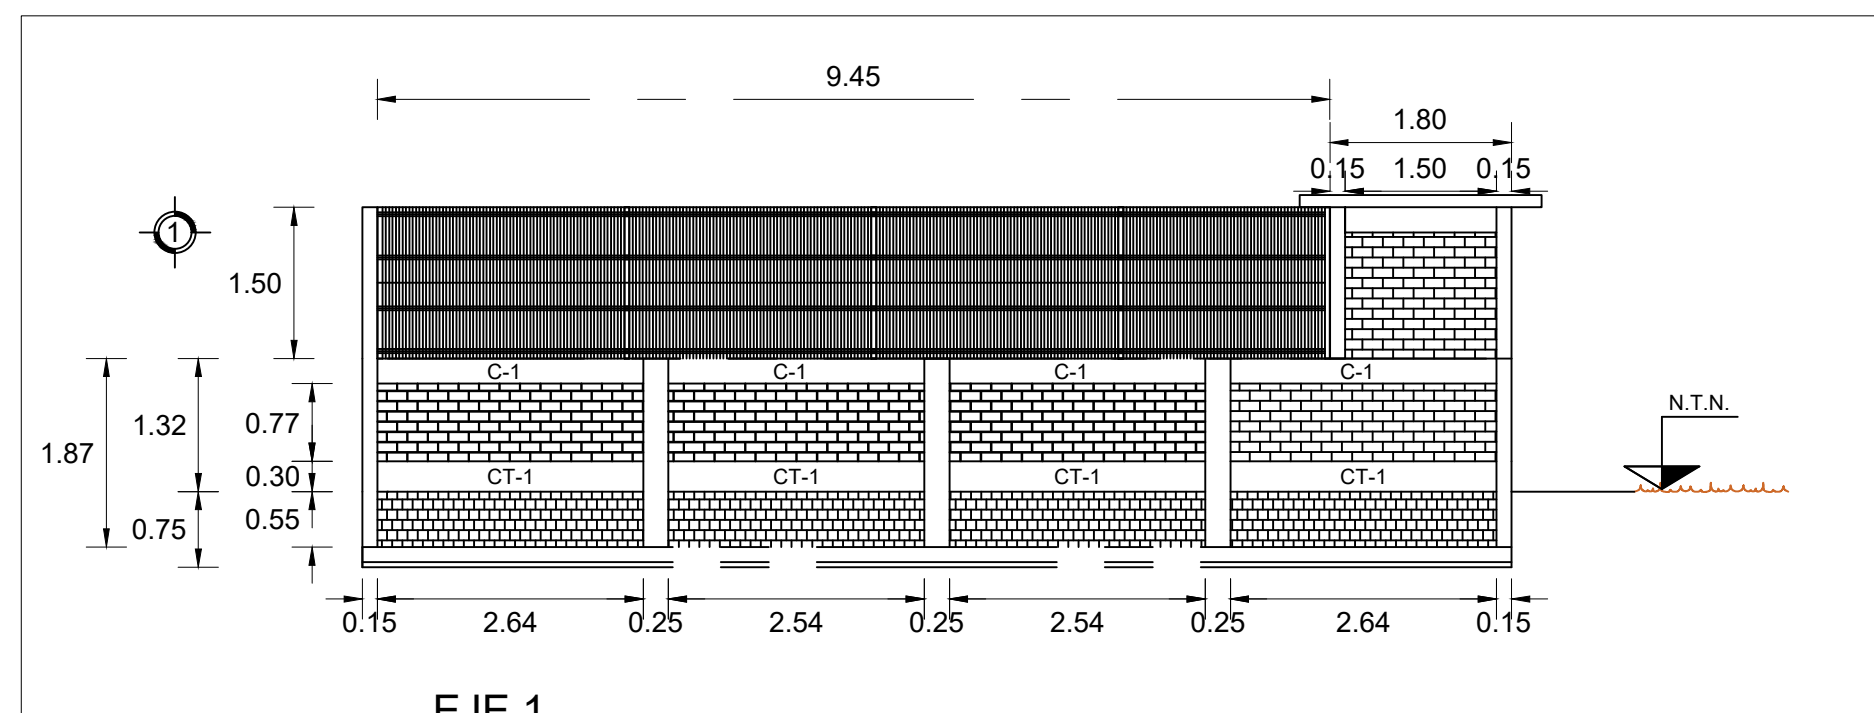


EJE 1
BARDA PERIMETRAL
ESC. 1:75

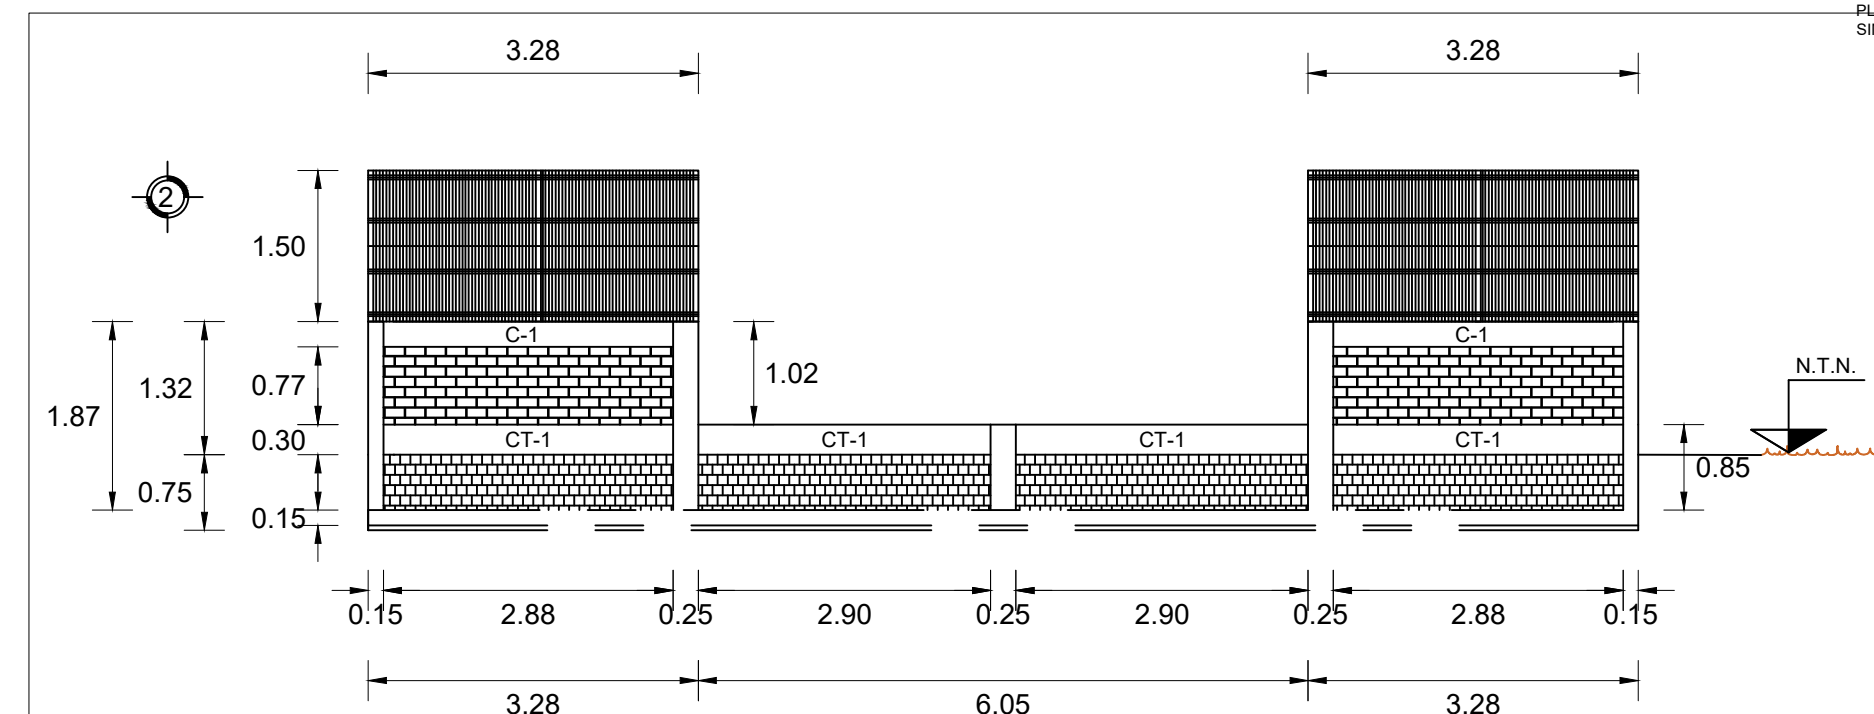


EJE 2
BARDA PERIMETRAL
ESC. 1:75

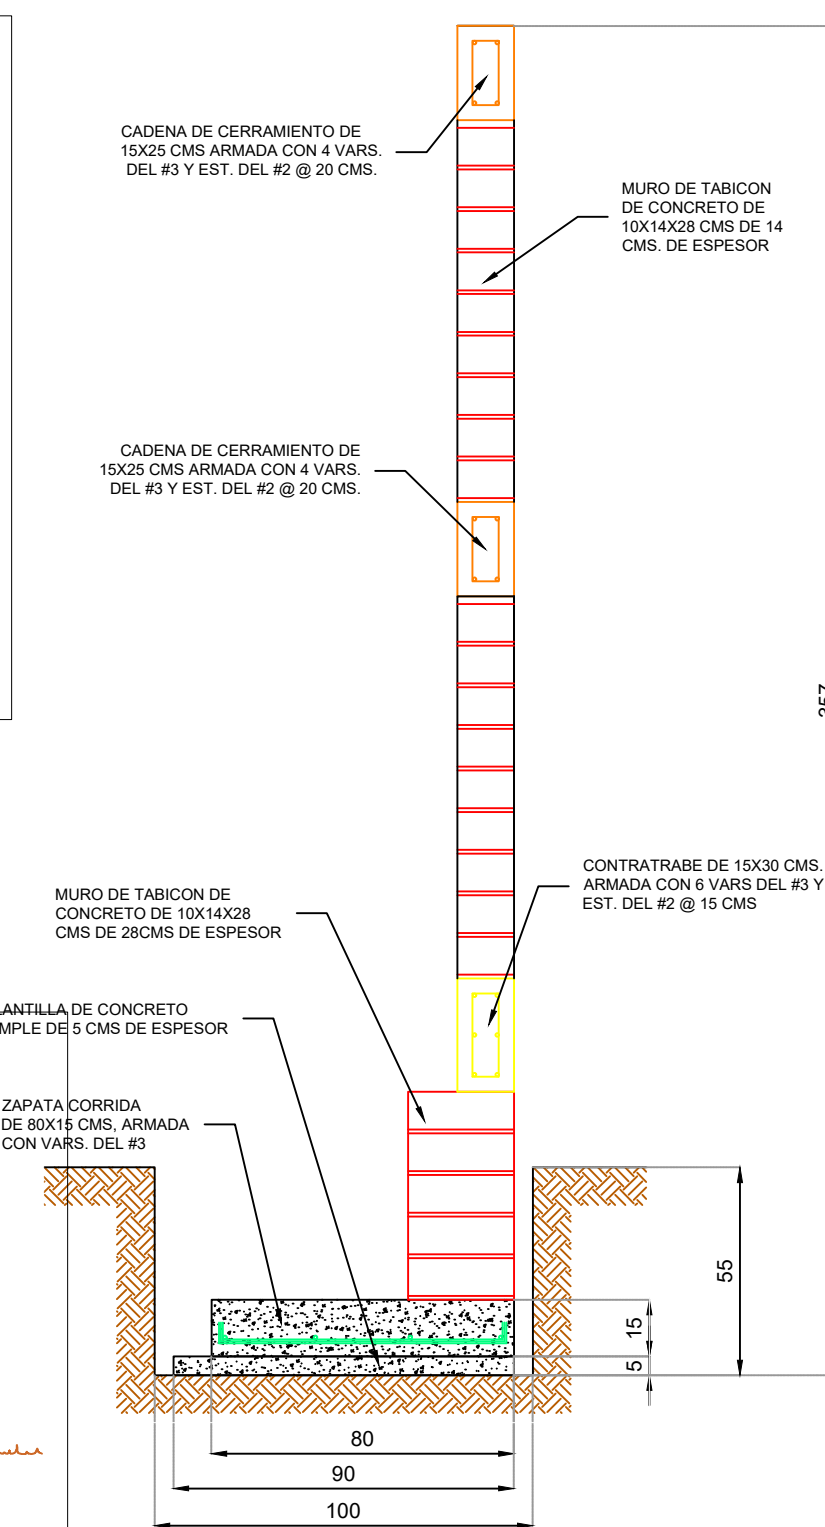

CORTE H-H' ZAPATA CORRIDA
BARDA PERIMETRAL
ESC. 1:20

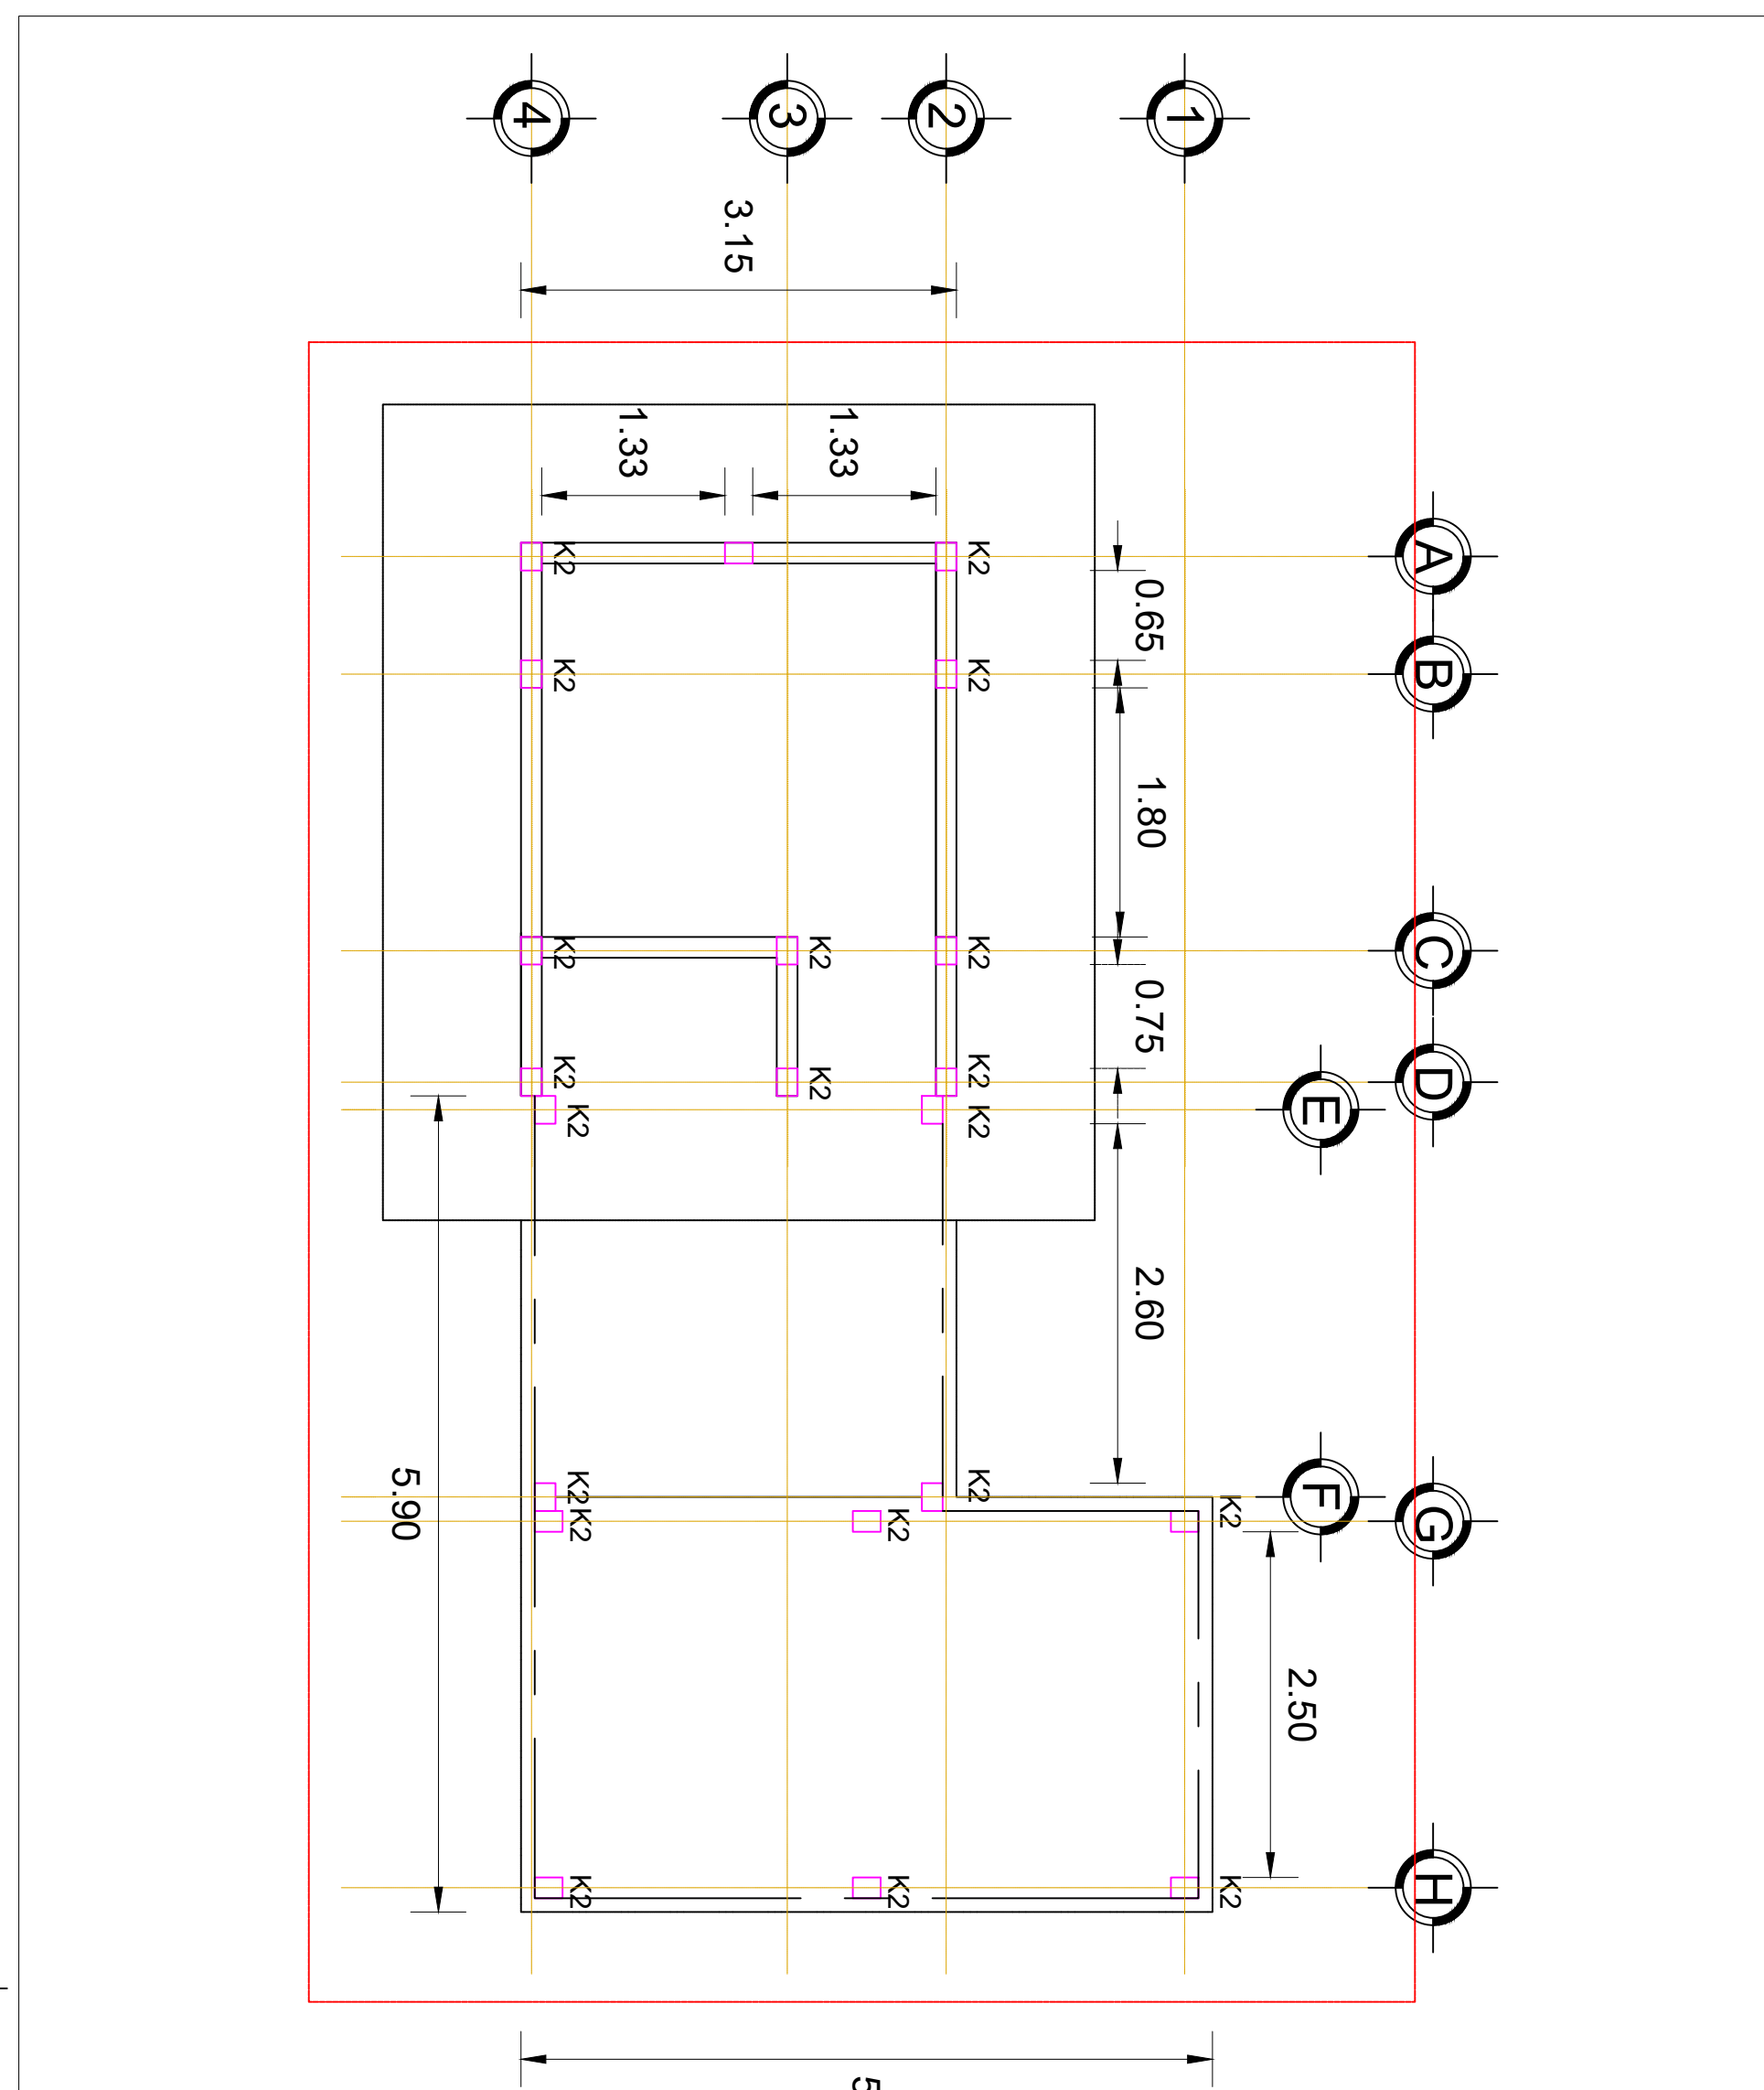

DEMOLICIÓN
PLATAFORMA
ESC. 1:50

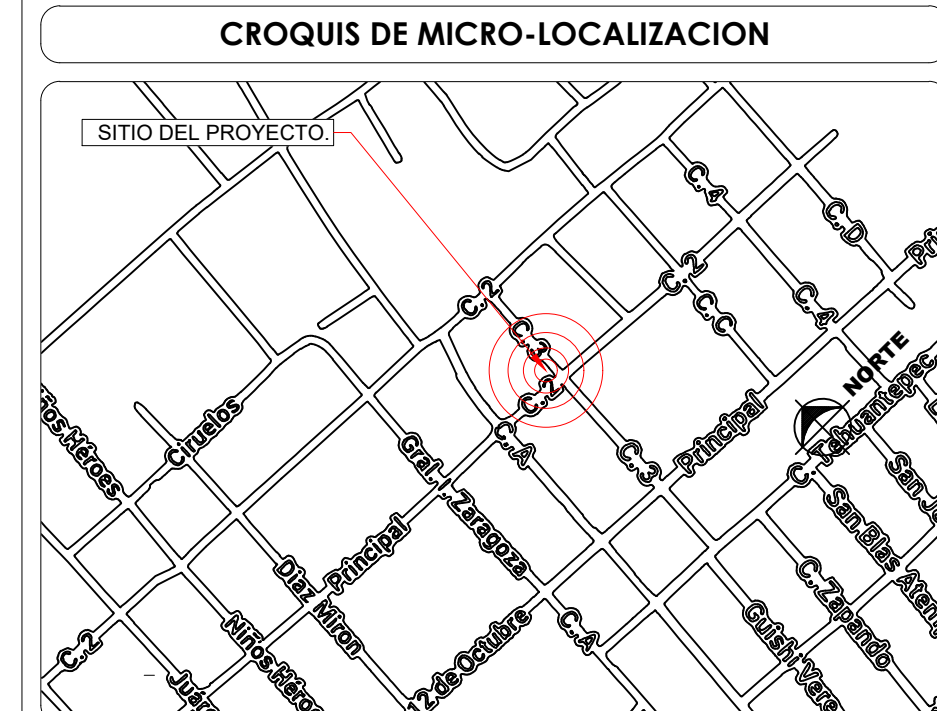

UBICACIÓN:
LOCALIDAD DE SANTO DOMINGO TEHUANTEPEC (COL. TAGOLABA), MUNICIPIO DE SANTO DOMINGO TEHUANTEPEC, TEHUANTEPEC, OAXACA, C.P. 70760.

NOTAS GENERALES / SIMBOLOGÍA

- 1 NÚM. DE PIEZA ESPECIAL EN PLANTA
1 NÚM. DE PIEZA ESPECIAL EN CORTE

DATOS DEL PROYECTO.

POBLACION CENSO(2020)	1283	HABITANTES
POBLACION ACTUAL (2025)	1338	HABITANTES
POBLACION DE PROYECTO(2040)	1479	HABITANTES
POBLACION EN ZONA DE PROYECTO(2040)	1479	HABITANTES
PERIODO ECONOMICO	15	AÑOS
DOTACION	206	L.P. HAB / DIA
COEF. DE VARIACION DIARIA	1.4	
COEF. DE VARIACION HORARIA	1.5	
FUENTE DE ABASTECIMIENTO	POZO PROFUNDO	
PROFUNDIDAD	100	METROS
NIVELES PROPUESTOS DE POZO:		
NIVEL ESTATICO	14.60	METROS
NIVEL DINAMICO	25.00	METROS
CARGA DINAMICA TOTAL	148.999	METROS

PROYECTO:
"CONSTRUCCIÓN DEL POZO PROFUNDO PARA EL SISTEMA DE AGUA POTABLE EN LA LOCALIDAD SANTO DOMINGO TEHUANTEPEC (COL. TAGOLABA), MUNICIPIO SANTO DOMINGO TEHUANTEPEC"

H. AYUNTAMIENTO CONSTITUCIONAL DE "SANTO DOMINGO TEHUANTEPEC".

ESTADO: (020) OAXACA MUNICIPIO: (515) SANTO DOMINGO TEHUANTEPEC.
DISTRITO: (028) TEHUANTEPEC. LOCALIDAD: (0001) SANTO DOMINGO TEHUANTEPEC.
REGIÓN: (003) ISTMO

POR LA AUTORIDAD MUNICIPAL

DRA. ANA CECILIA PEREZ VELASQUEZ
PRESIDENTA MUNICIPAL CONSTITUCIONAL

ING. HECTOR MANUEL VELASQUEZ MATUS
DIRECTOR RESPONSABLE DE OBRA, CED. PROF. 8236943 D.R.O. A-2393

ING. HECTOR MANUEL VELASQUEZ MATUS
PROYECTISTA, CED. PROF. 8236943

PLANO:

BARDA PERIMETRAL Y DEMOLICIÓN

ESCALA: LA QUE SE INDICA
FECHA: AGOSTO DE 2025
Nº DE PLANO PARTICULAR: 01 de 01
Nº DE PLANO GENERAL: 02 de 02