
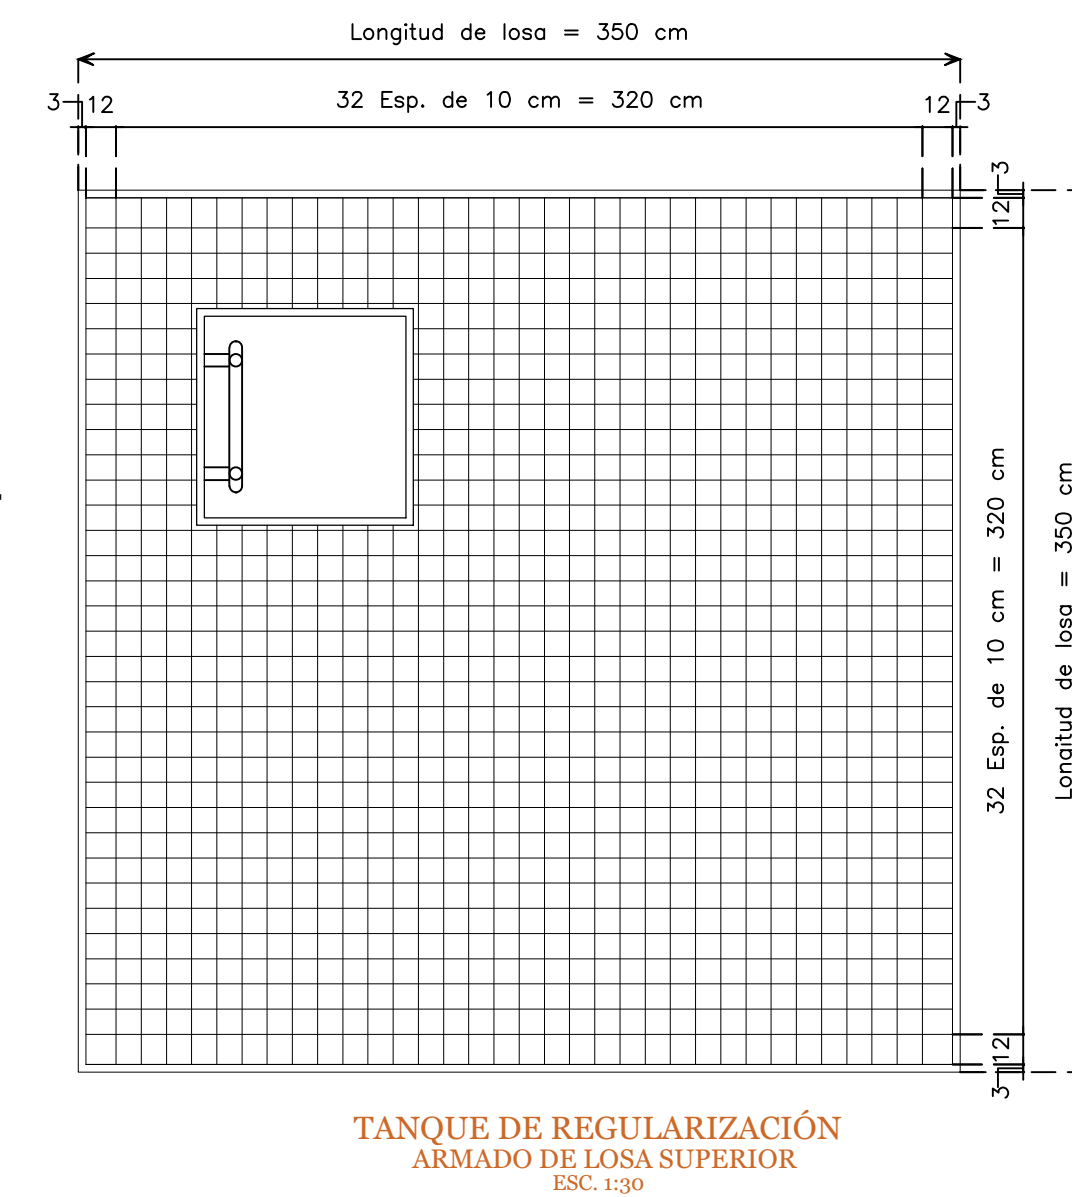
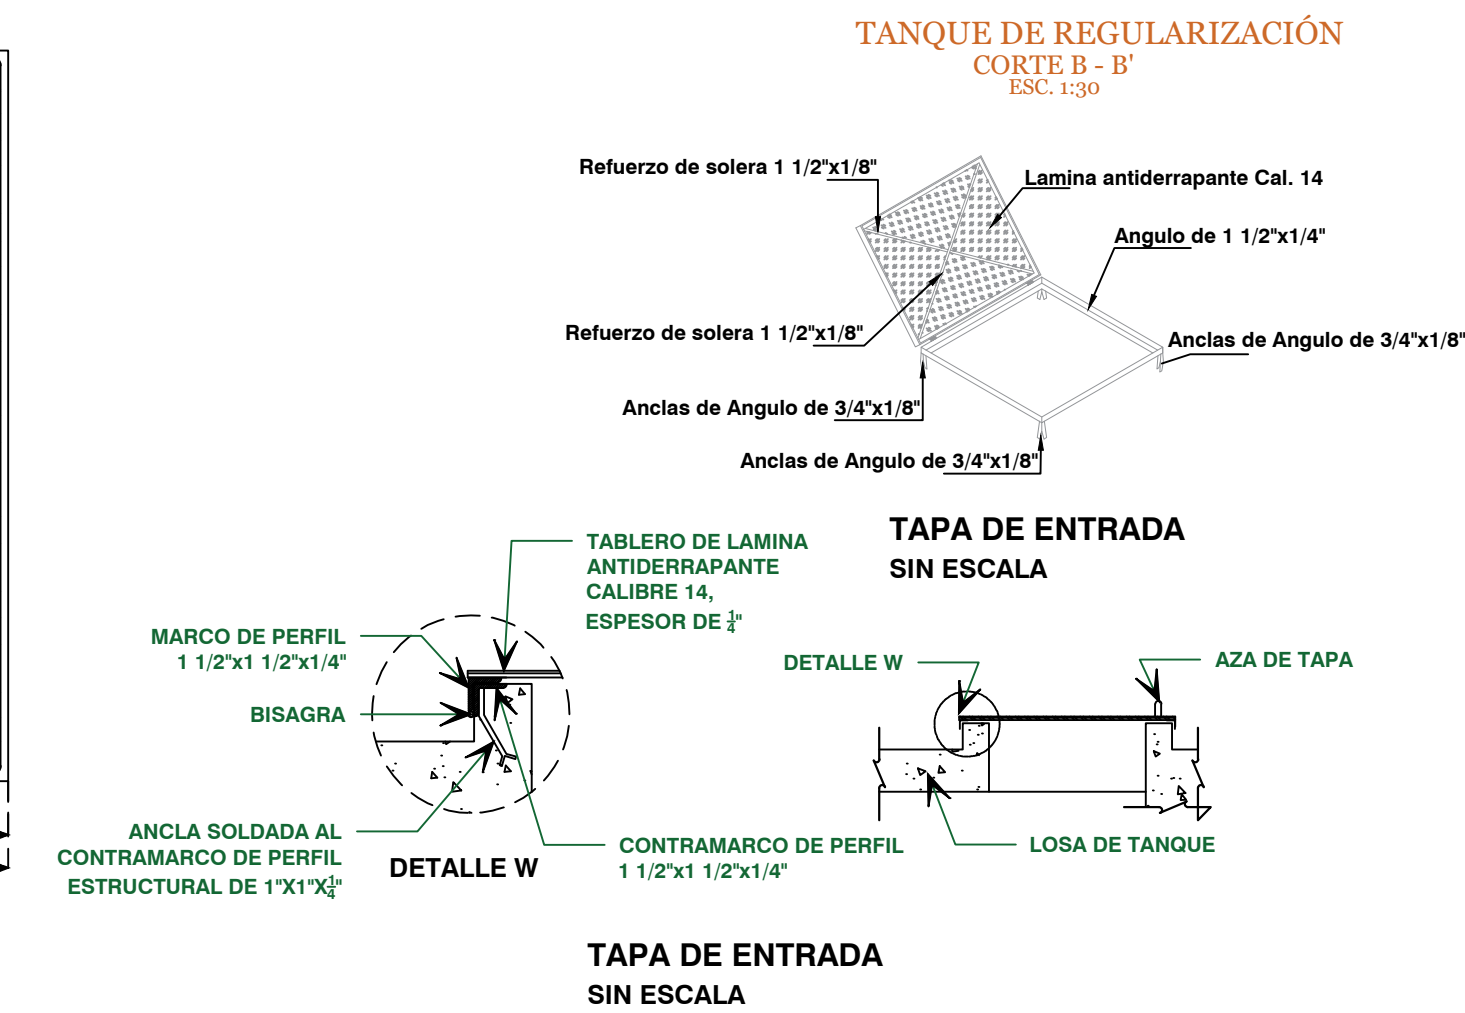
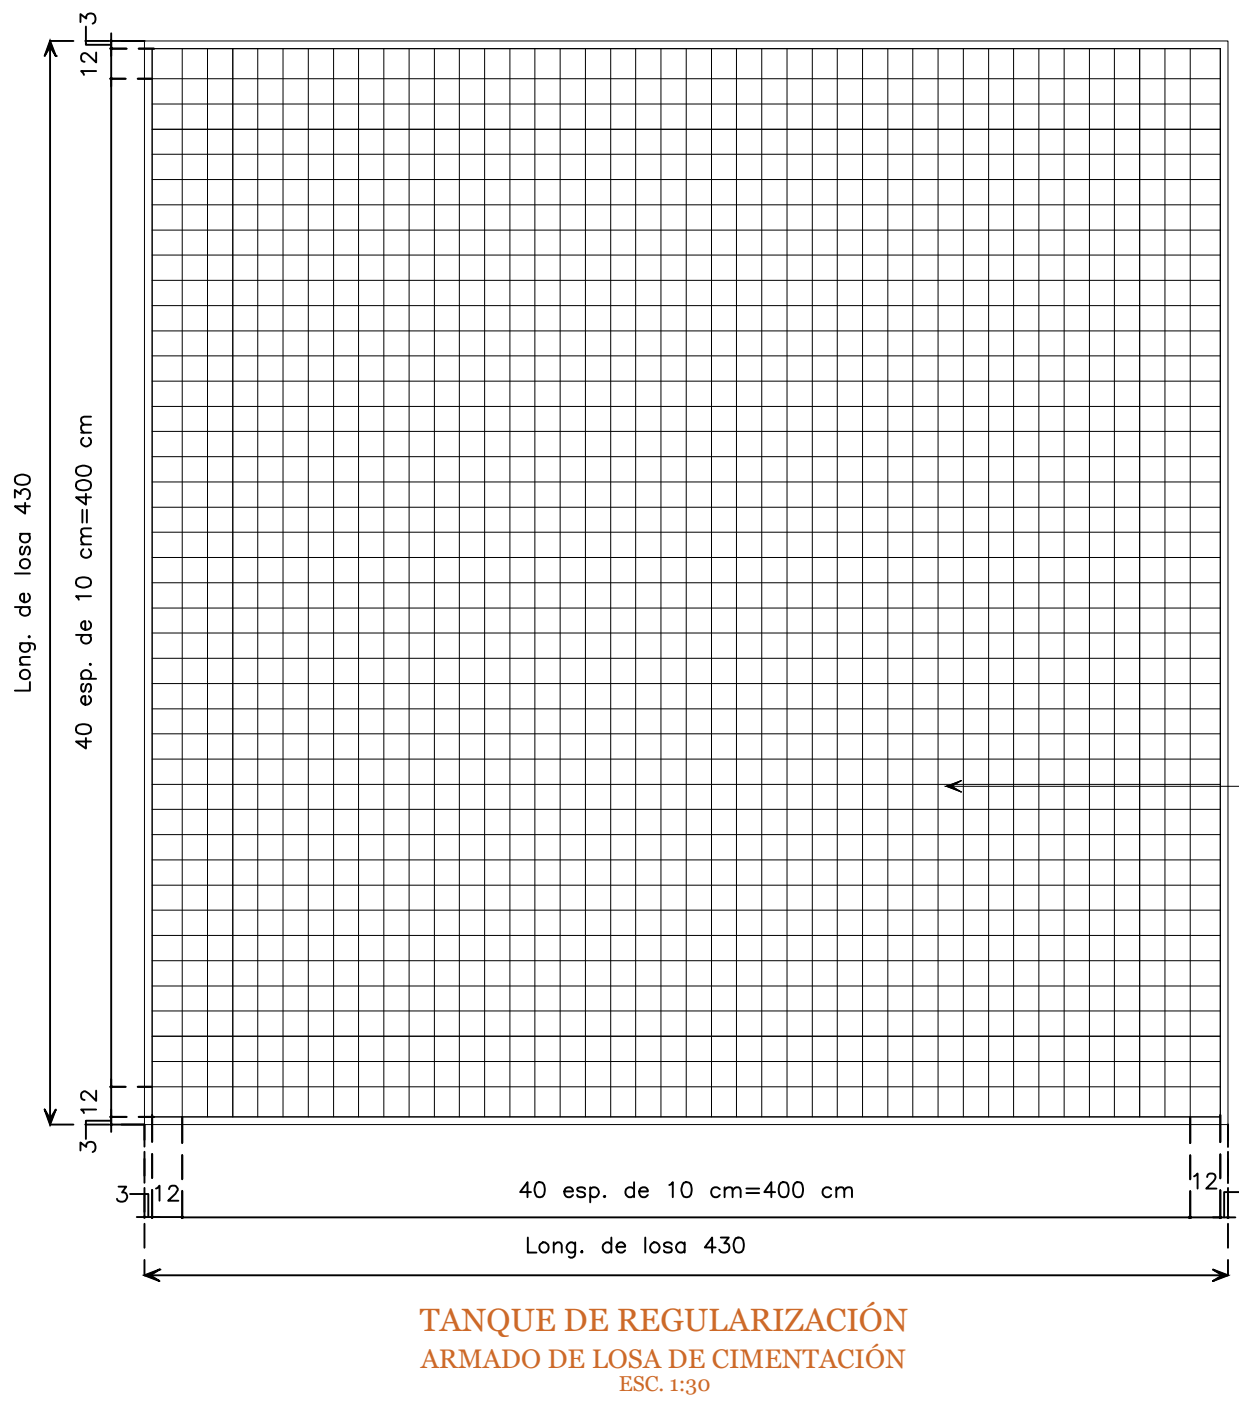


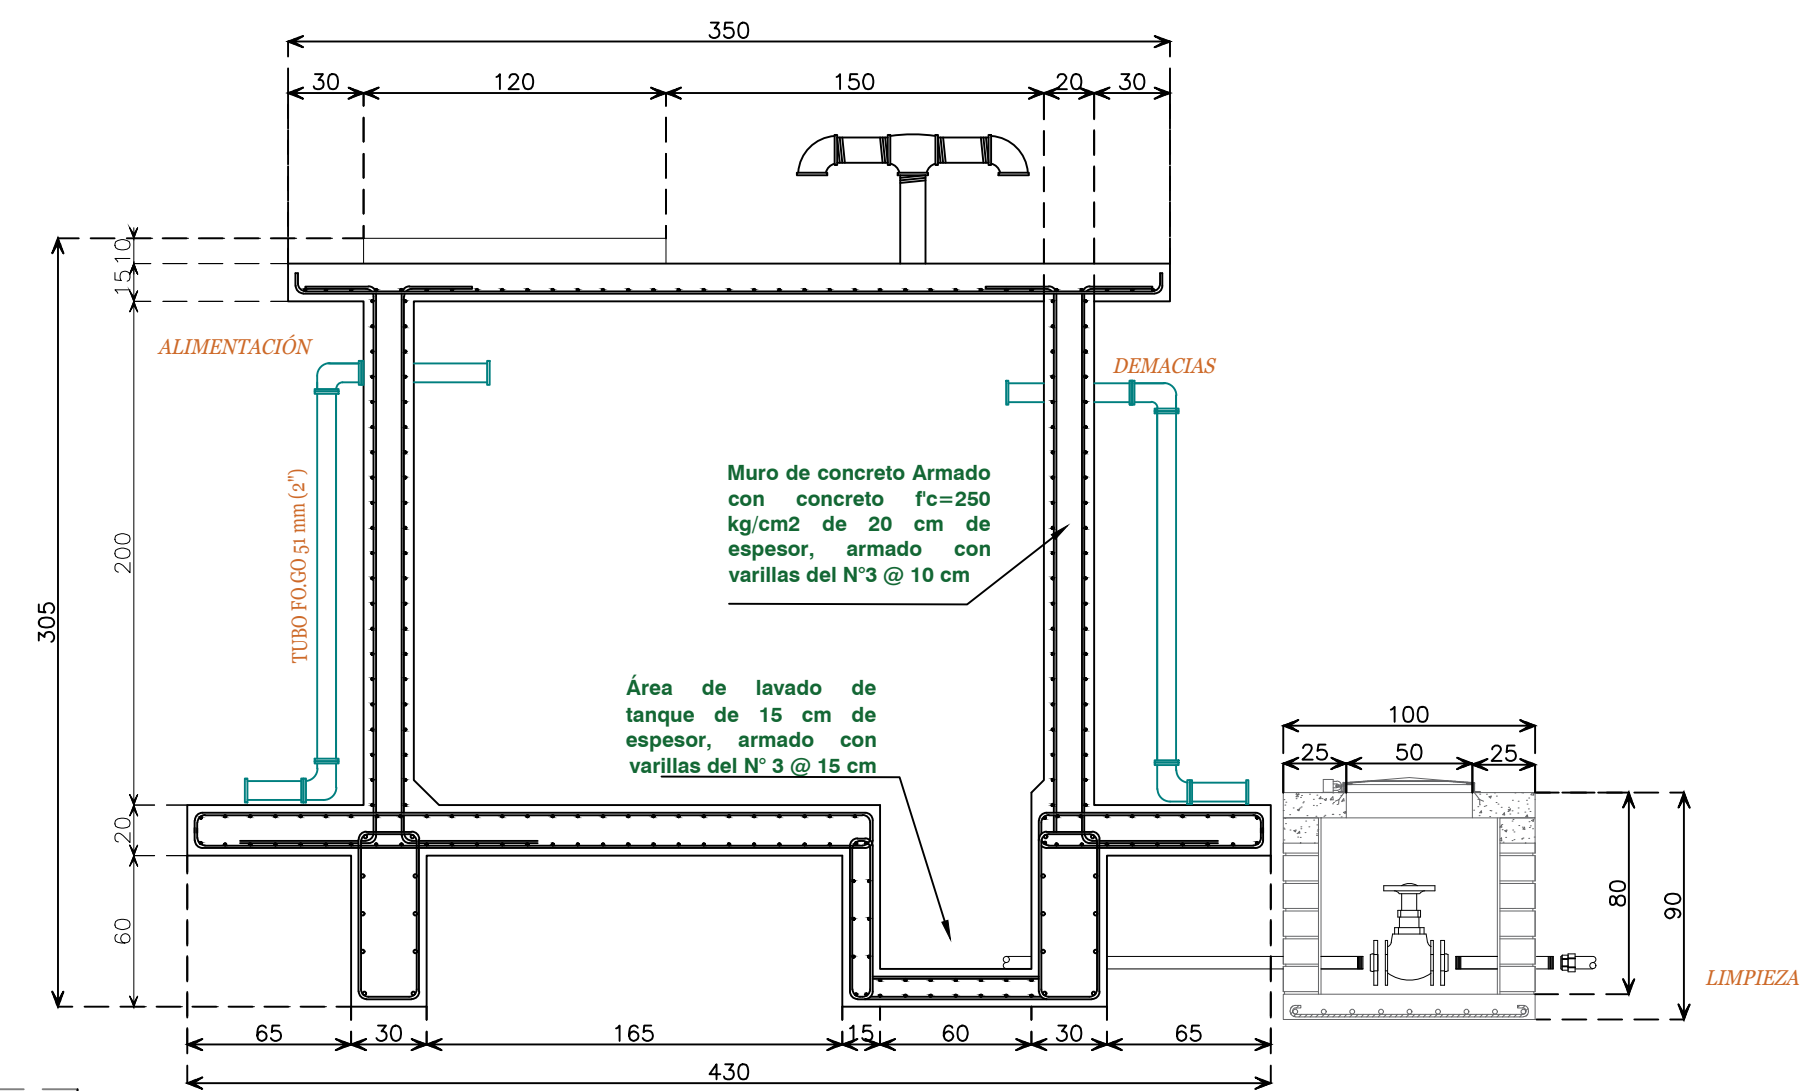

DETALLE DEL REFUERZO

Limite
Estructura

0.3 max.
0.2
0.2
0.2
0.6
0.6

Soldadura




CORTE A-A

DIAM.	a	b	c	d	e
3C	7	17	6	8	55
4C	9	23	7	10	55
5C	12	29	9	11	65

En ningún caso, se permitirá empalmar, en una misma sección mas del 50% de las varillas.

El radio del doblar (a/c) medido al eje de la varilla no deberán ser menor que los valores que en esta misma tabla aparecen.

LISTA DE VARILLAS		
VARILLA	DIÁMETRO	CROQUIS
A - G	3C	
B - C	3C	
B1 - C1	3C	
E	3C	
F	3C	

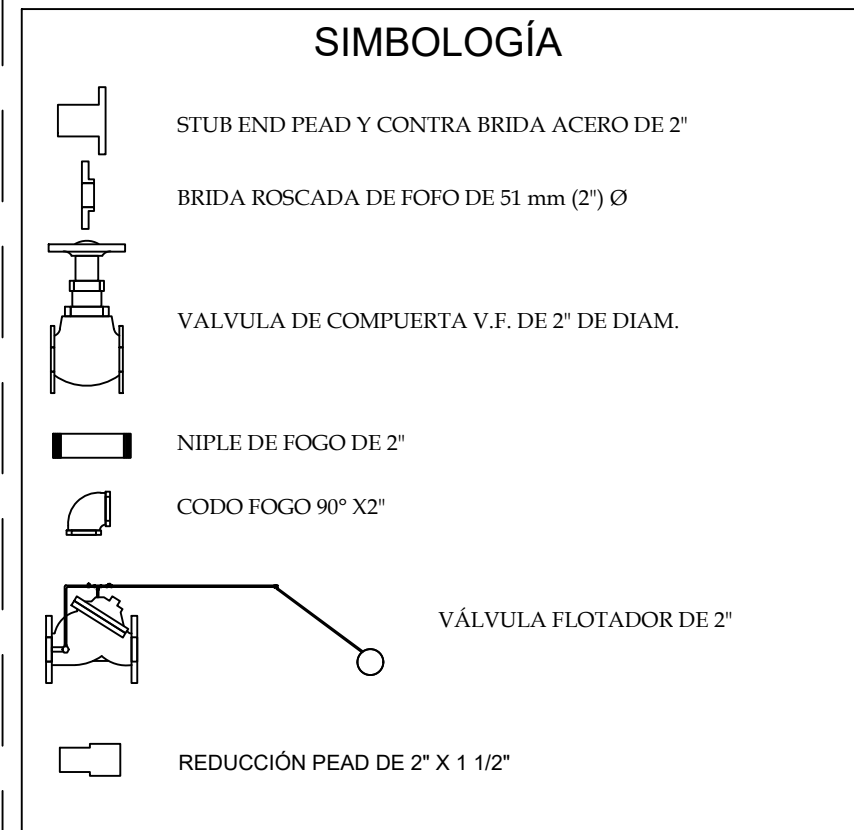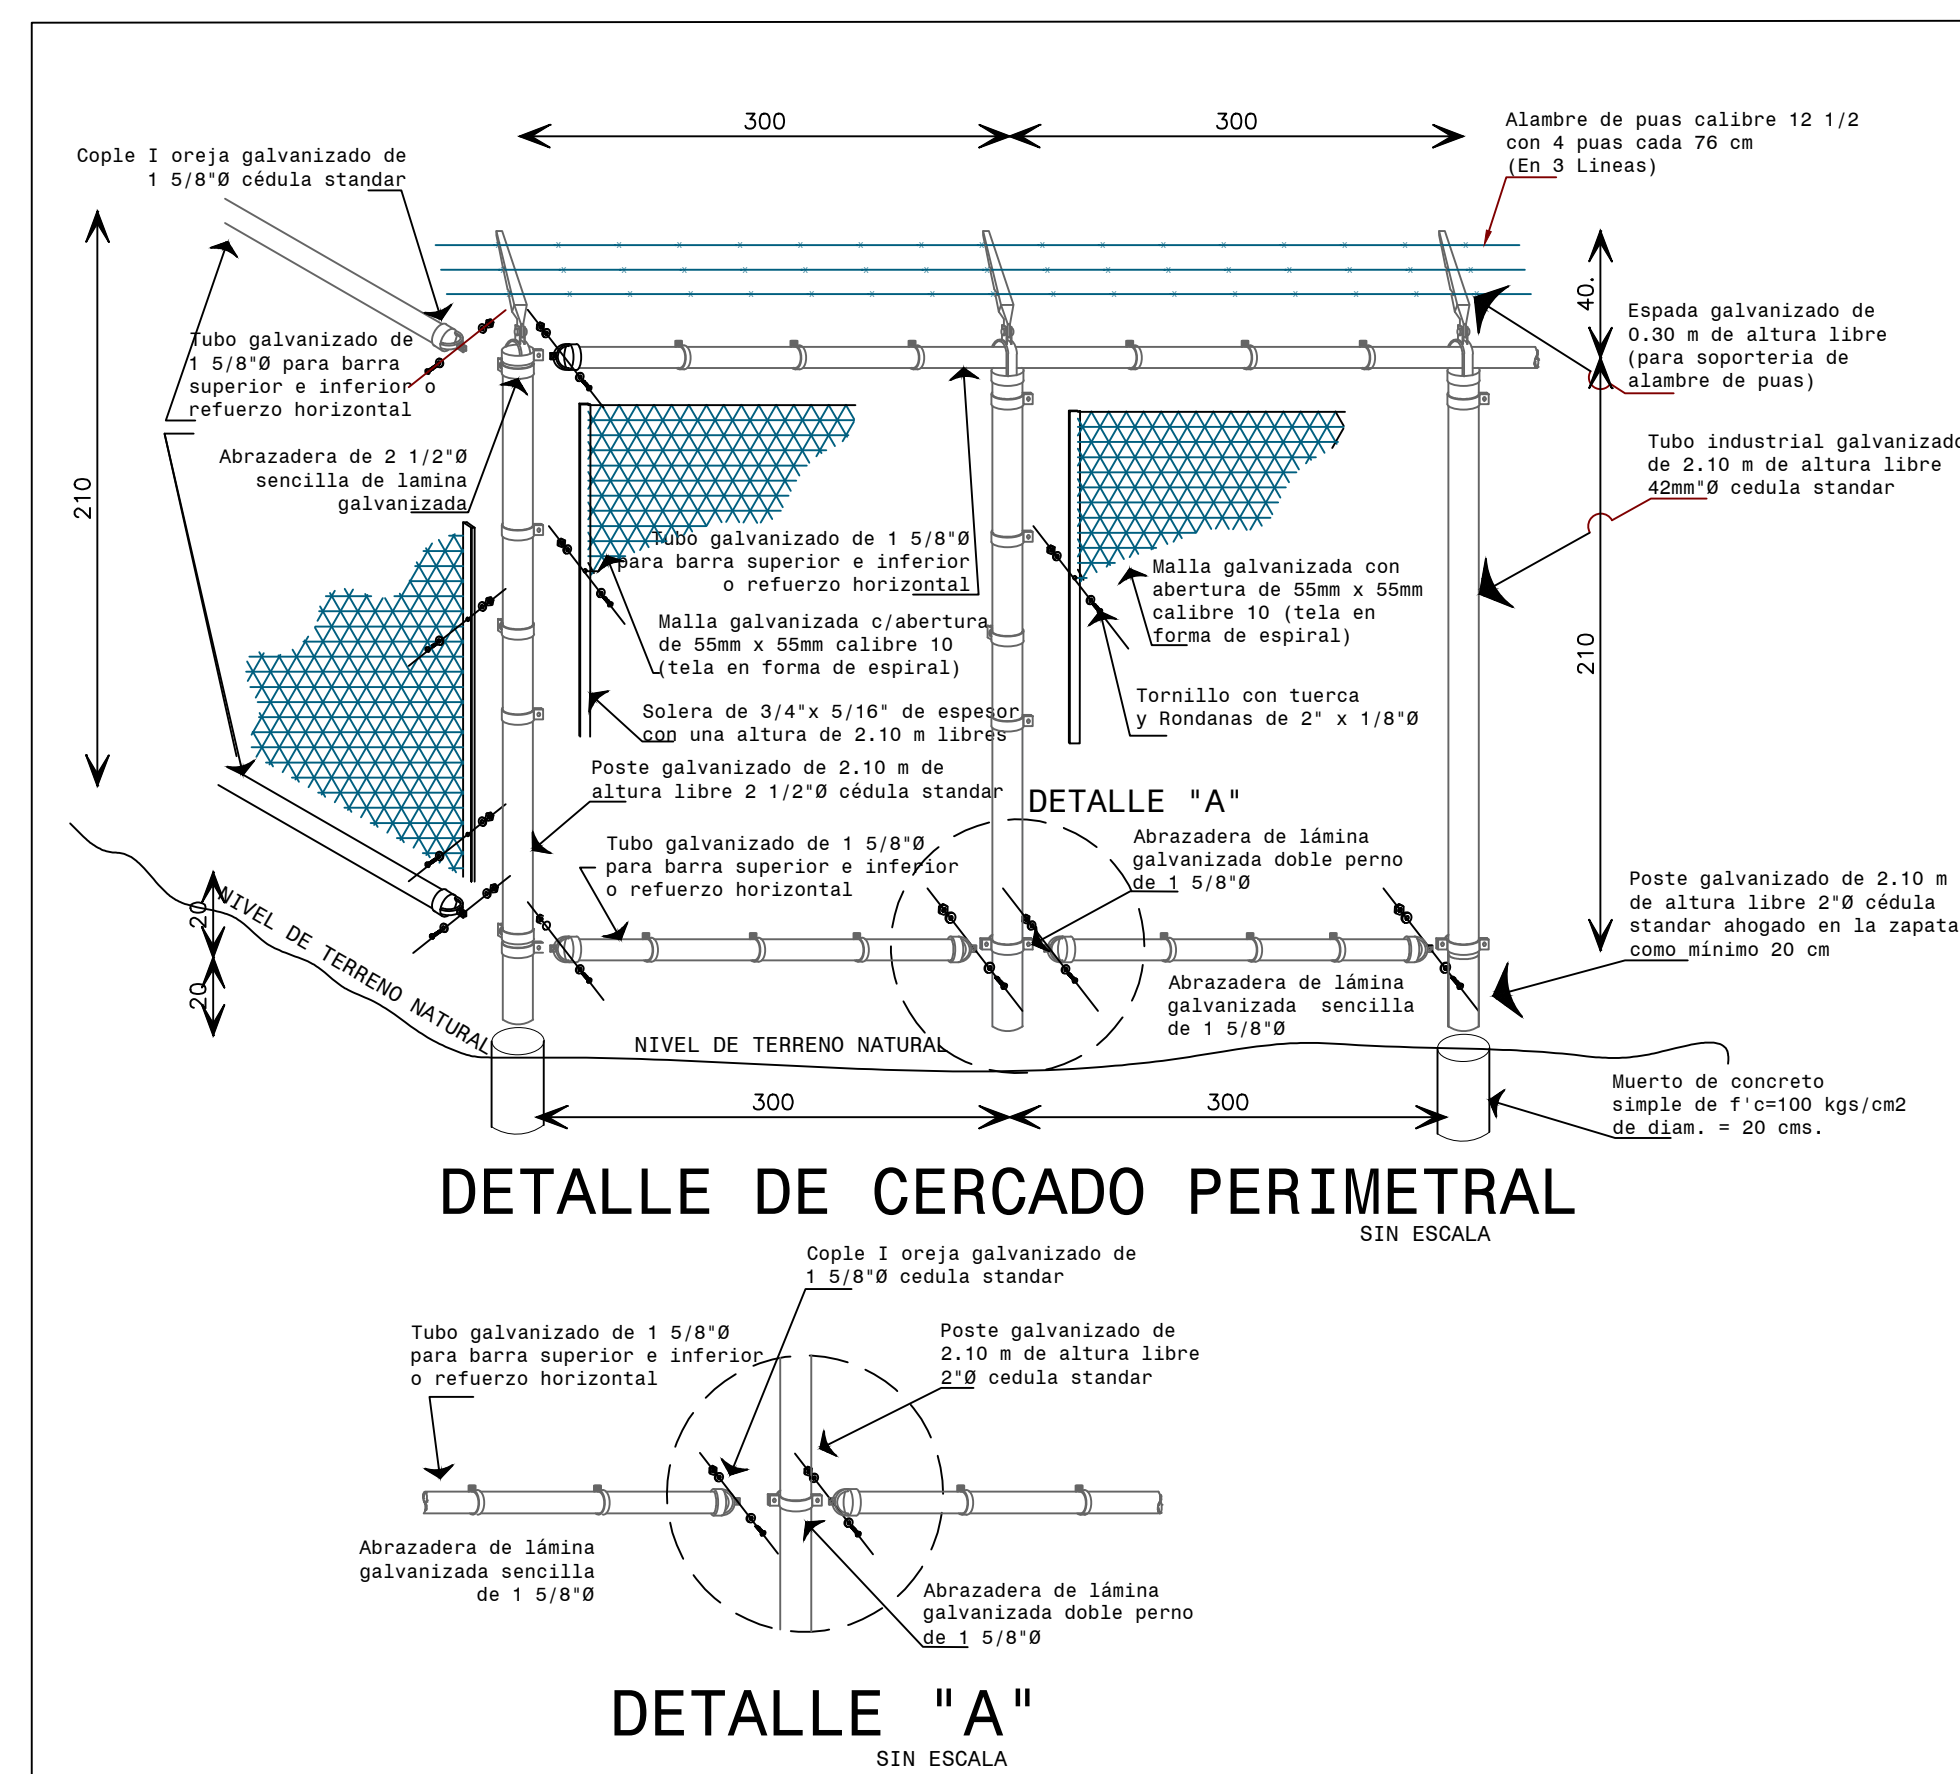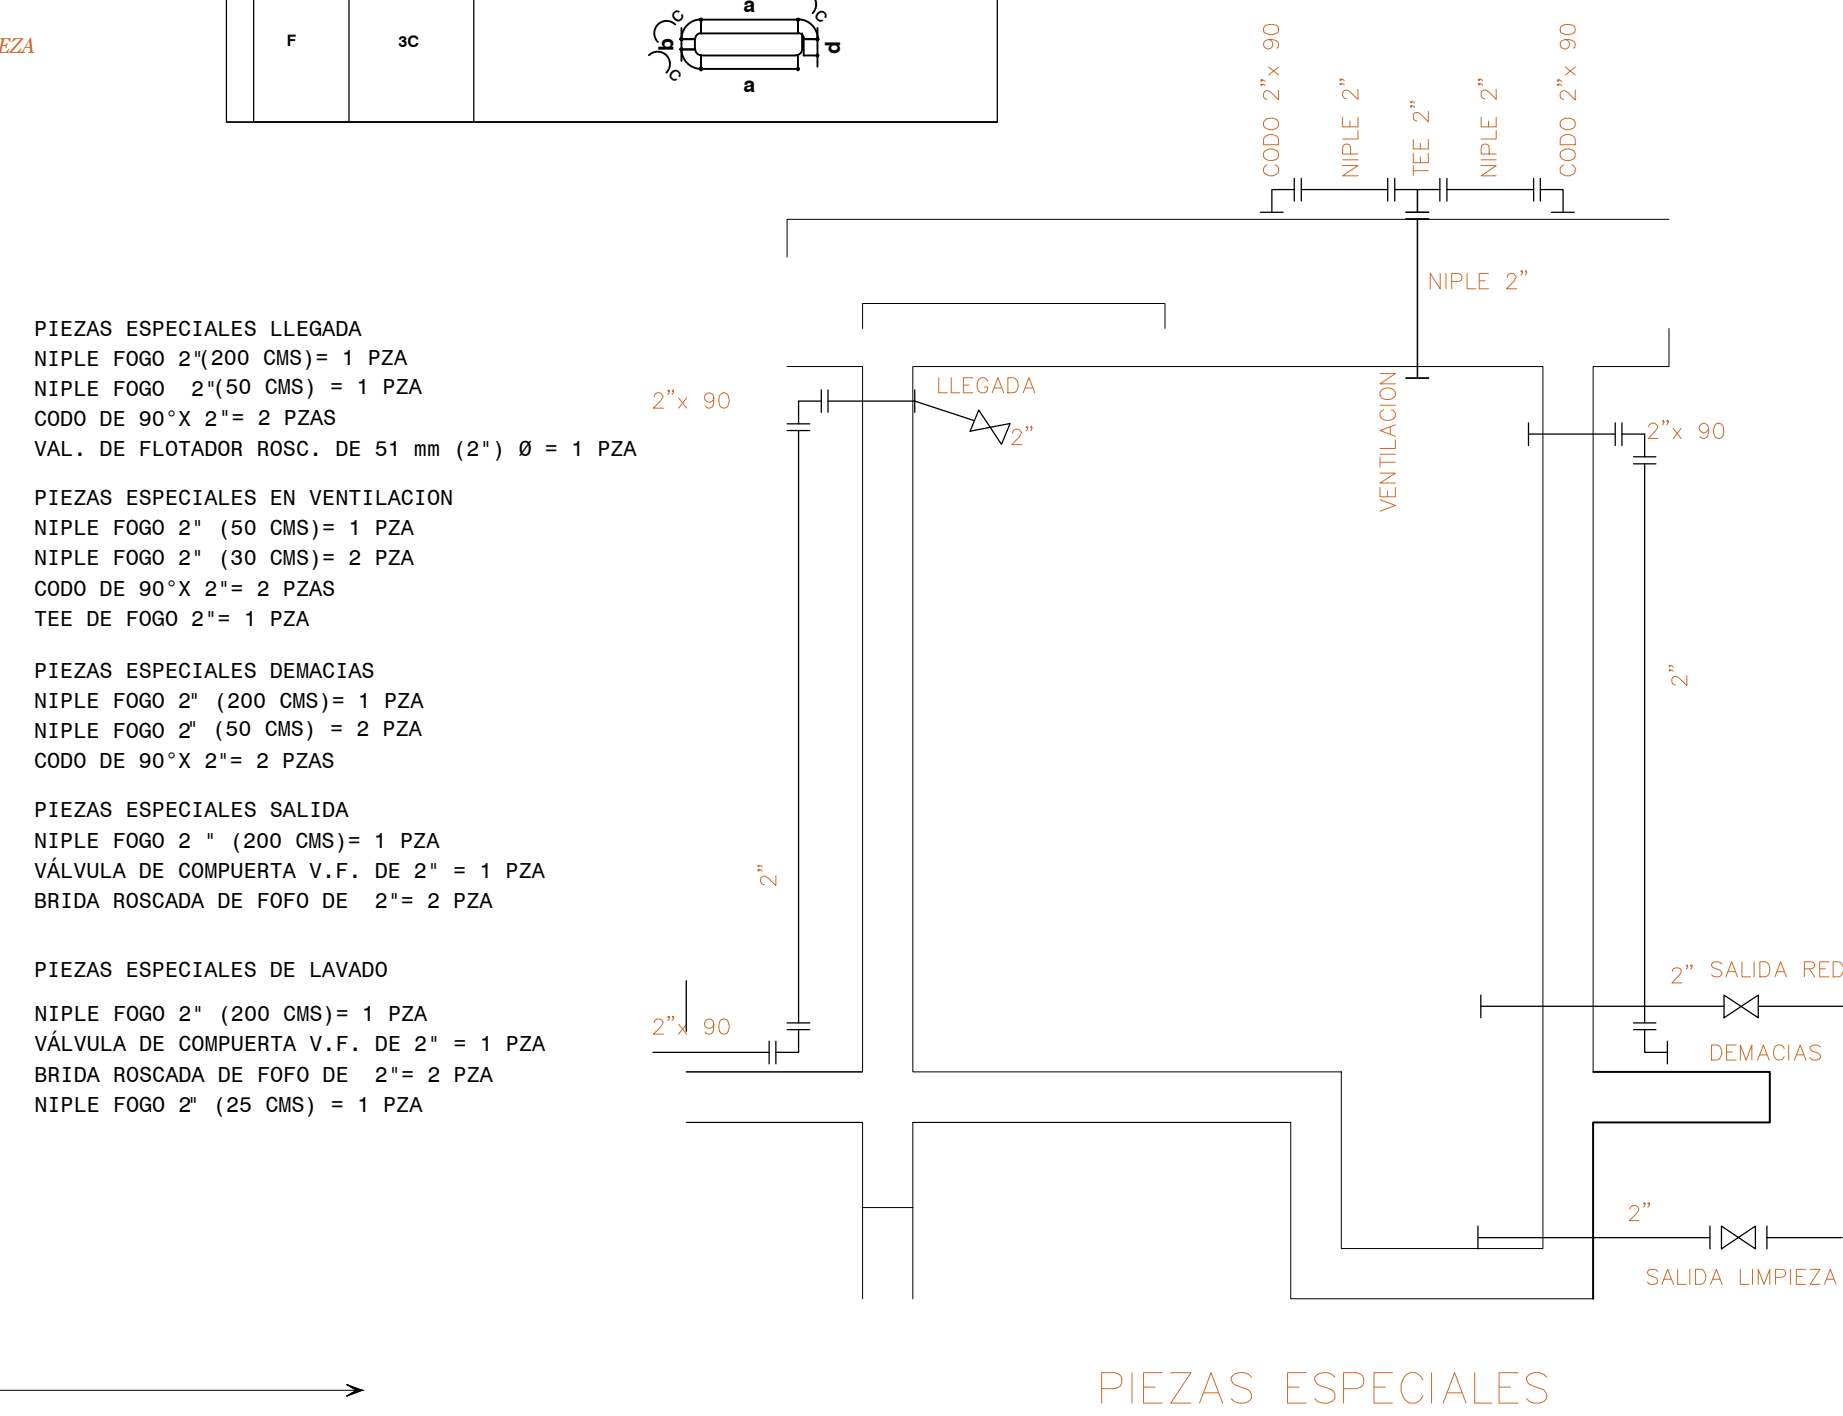

DATOS DEL PROYECTO.	
ULTIMO CENSO DE POBLACIÓN 2020.....	320 Hab.
POBLACIÓN ACTUAL 2025.....	323 Hab.
POBLACIÓN DE PROYECTO 2035.....	321 Hab.
DOTACIÓN.....	100 lts/hab/día
GASTO MEDIO DIARIO.....	0.37 lts/seg.
GASTO MAXIMO DIARIO.....	0.52 lts/seg.
GASTO MAXIMO HORARIO.....	0.81 lts/seg.
LONG. TOTAL RED DE DISTRIBUCIÓN.....	7,473.94 ML
LONG. RED SECTOR 1.....	1,249.30 ML
LONG. RED SECTOR 2.....	2,904.40 ML
LONG. RED SECTOR 3.....	3,320.24 ML

PROYECTO:
"REHABILITACIÓN DEL SISTEMA DE AGUA
POTABLE EN LA LOCALIDAD SANTIAGO DEL RÍO,
MUNICIPIO SANTIAGO DEL RÍO"

LOCALIDAD: (0001) SANTIAGO DEL RÍO
MUNICIPIO: (461) SANTIAGO DEL RÍO
DISTRITO: (01) SILCAYOÁPAM
ESTADO: (20) OAXACA

H. AYUNTAMIENTO CONSTITUCIONAL DE
"SANTIAGO DEL RIO".

POR LA AUTORIDAD MUNICIPAL

C. LOURDES GONZÁLEZ LÓPEZ

PRESIDENTA MUNICIPAL CONSTITUCIONAL

ING. JAIME ROBLES PARADA

CED. PROF. 8652393; DRO. A-2754

RESPONSABLE TÉCNICO DEL PROYECTO

PLANO:

TANQUE REGULADOR 10 M3 SECTOR 2

ESCALA:	INDICADA	Nº DE PLANO PARTICULAR:	01 de 01
FECHA:	ABRIL DE 2025	Nº DE PLANO GENERAL:	03 de 05