




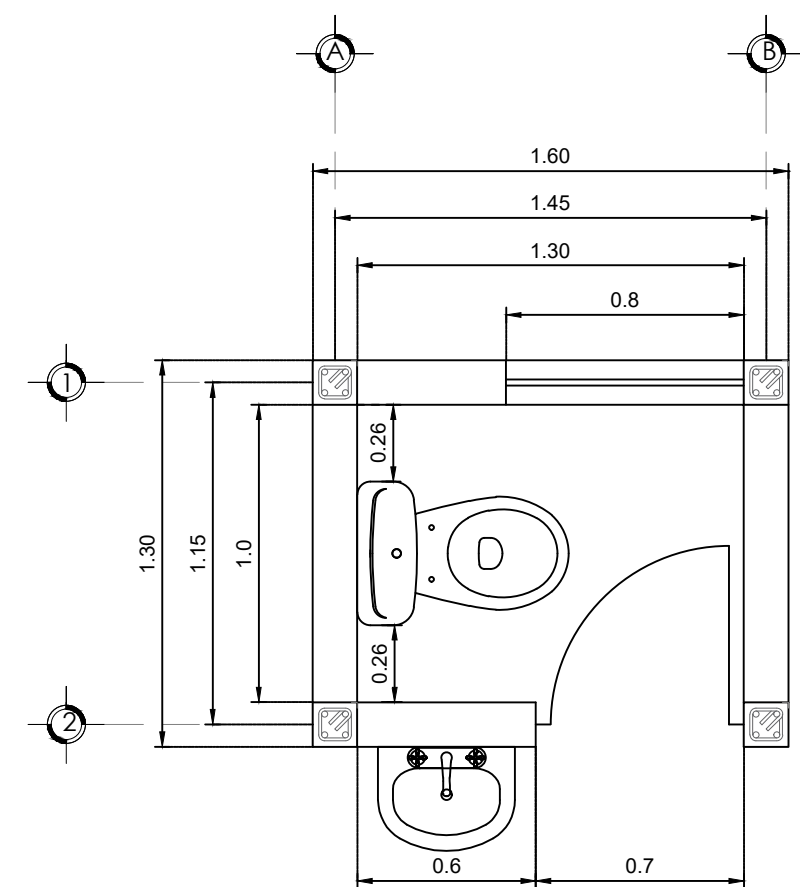


PLANTA ARQUITECTONICA S/E

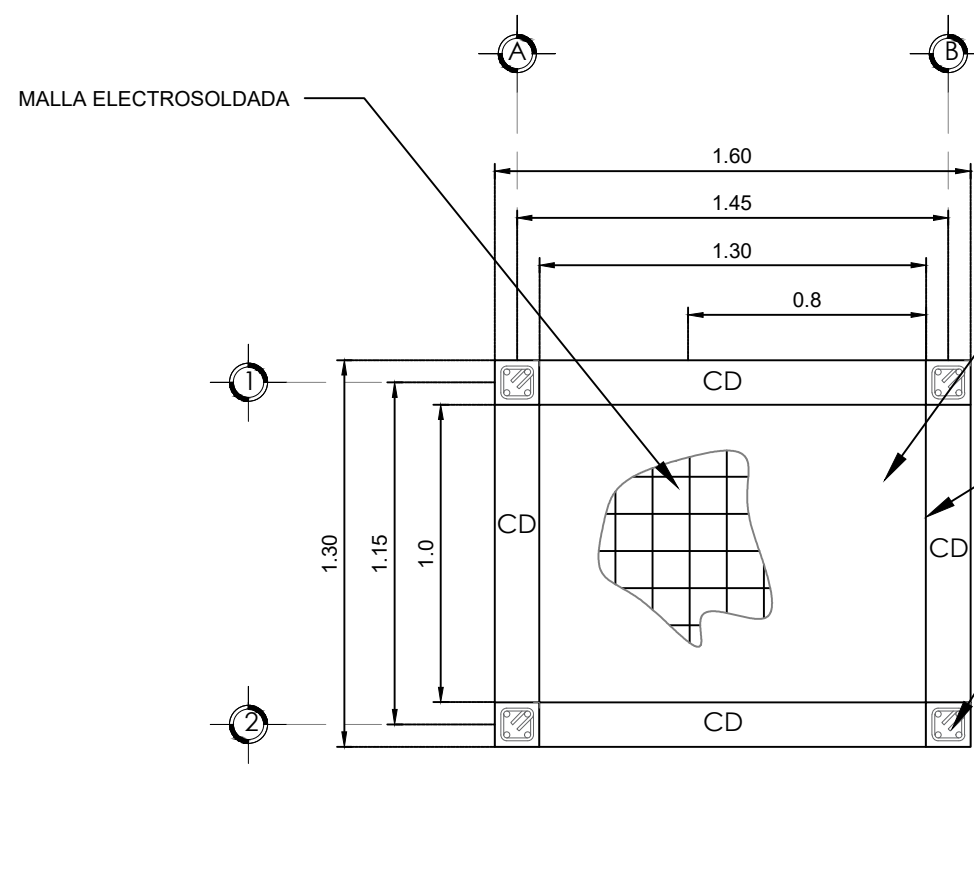


PLANTA CIMENTACION S/E

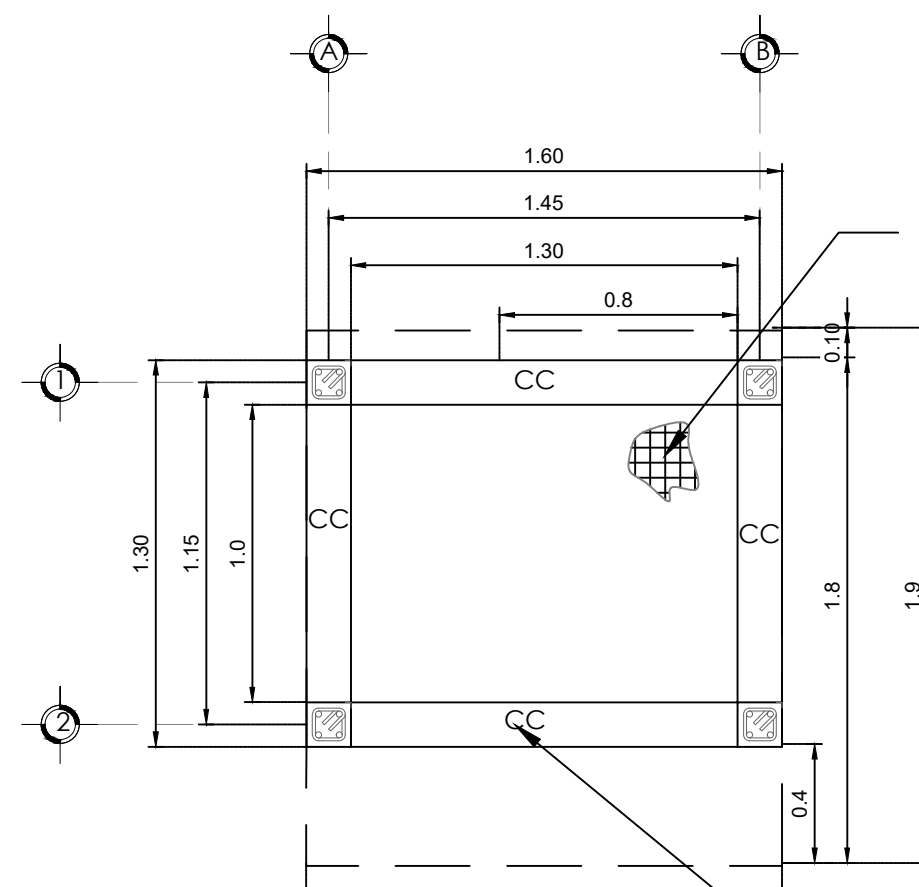


PLANTA ESTRUCTURAL DE LOSA S/E

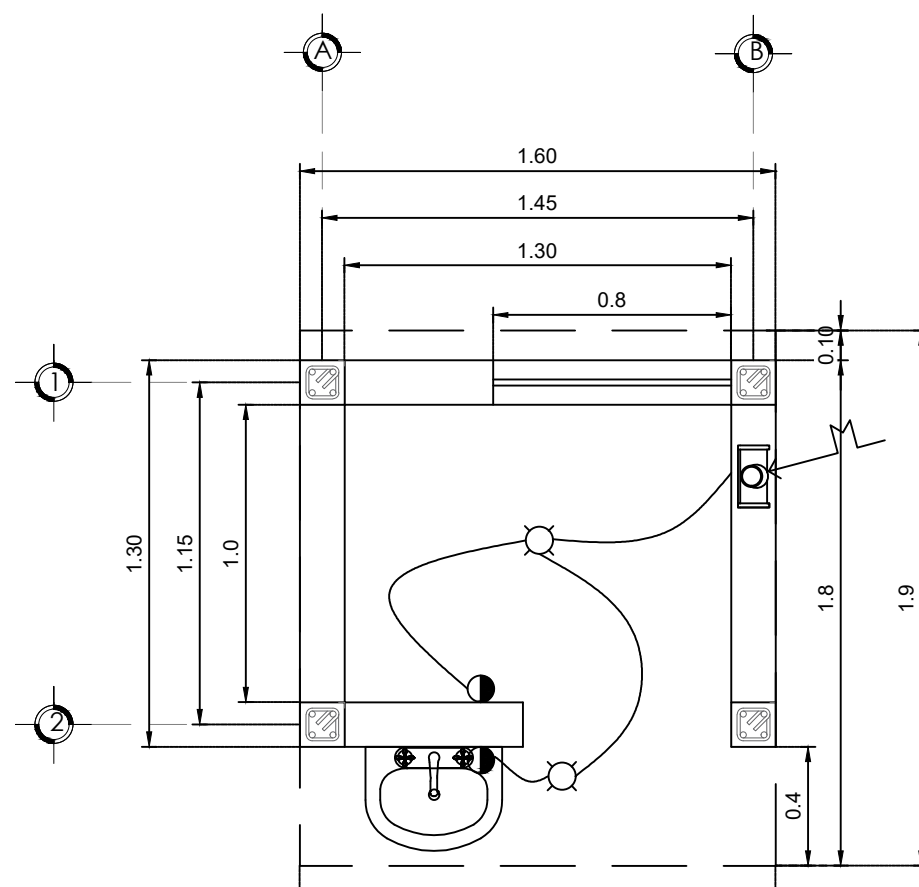


PLANTA INST. ELECTRICA S/E

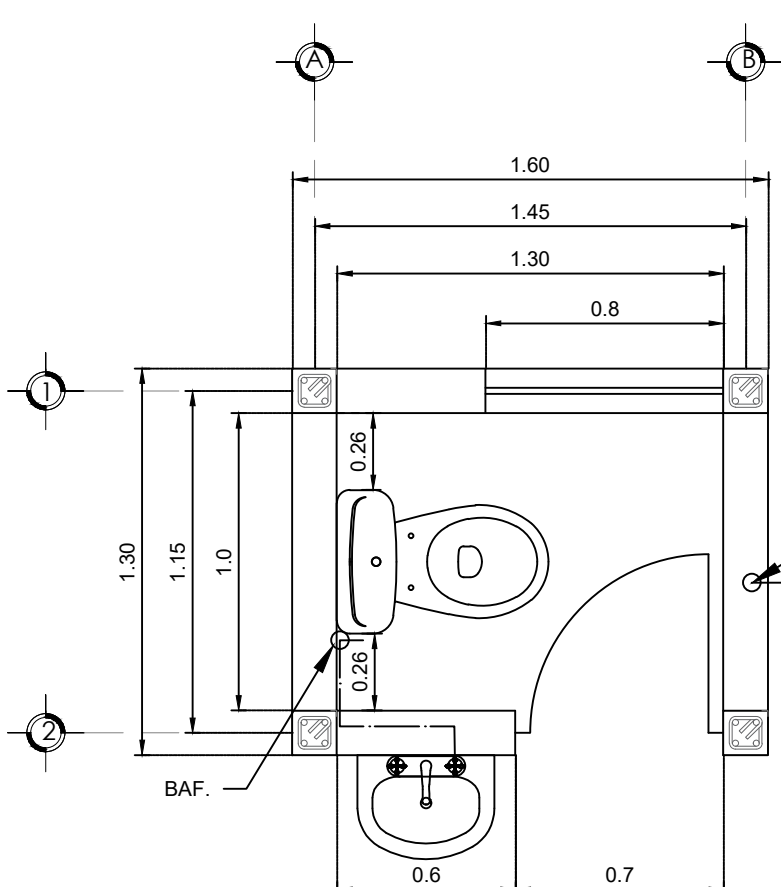


PLANTA INST. HIDRAULICA

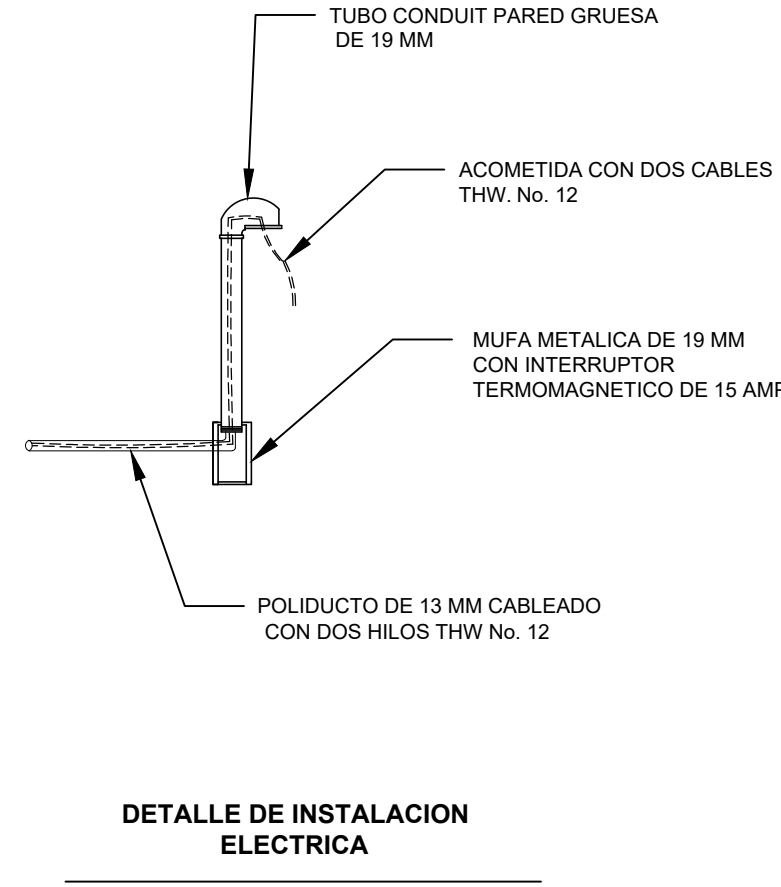


DETALLE DE INSTALACION ELECTRICA

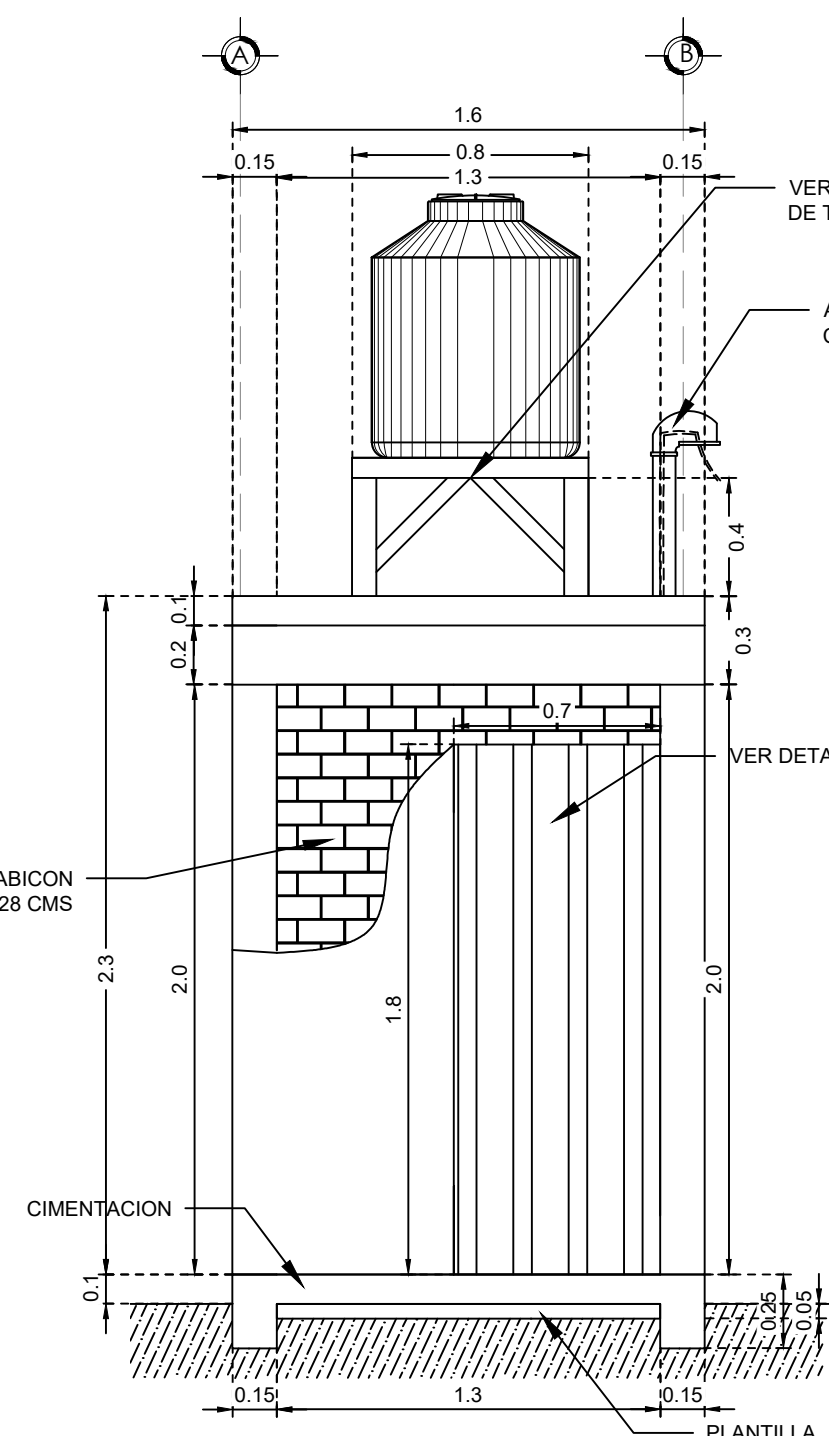


VISTA FRONTAL

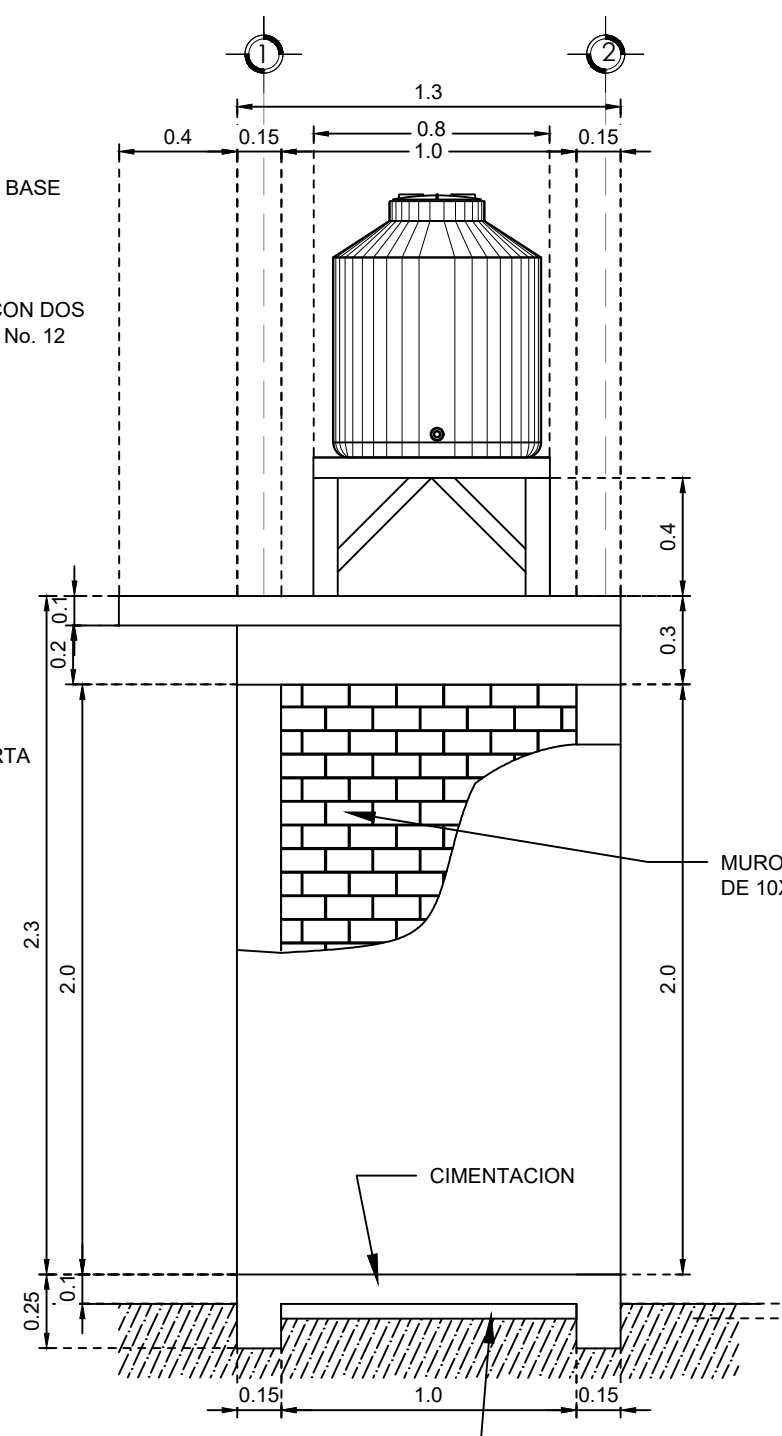


VISTA LATERAL DERECHA

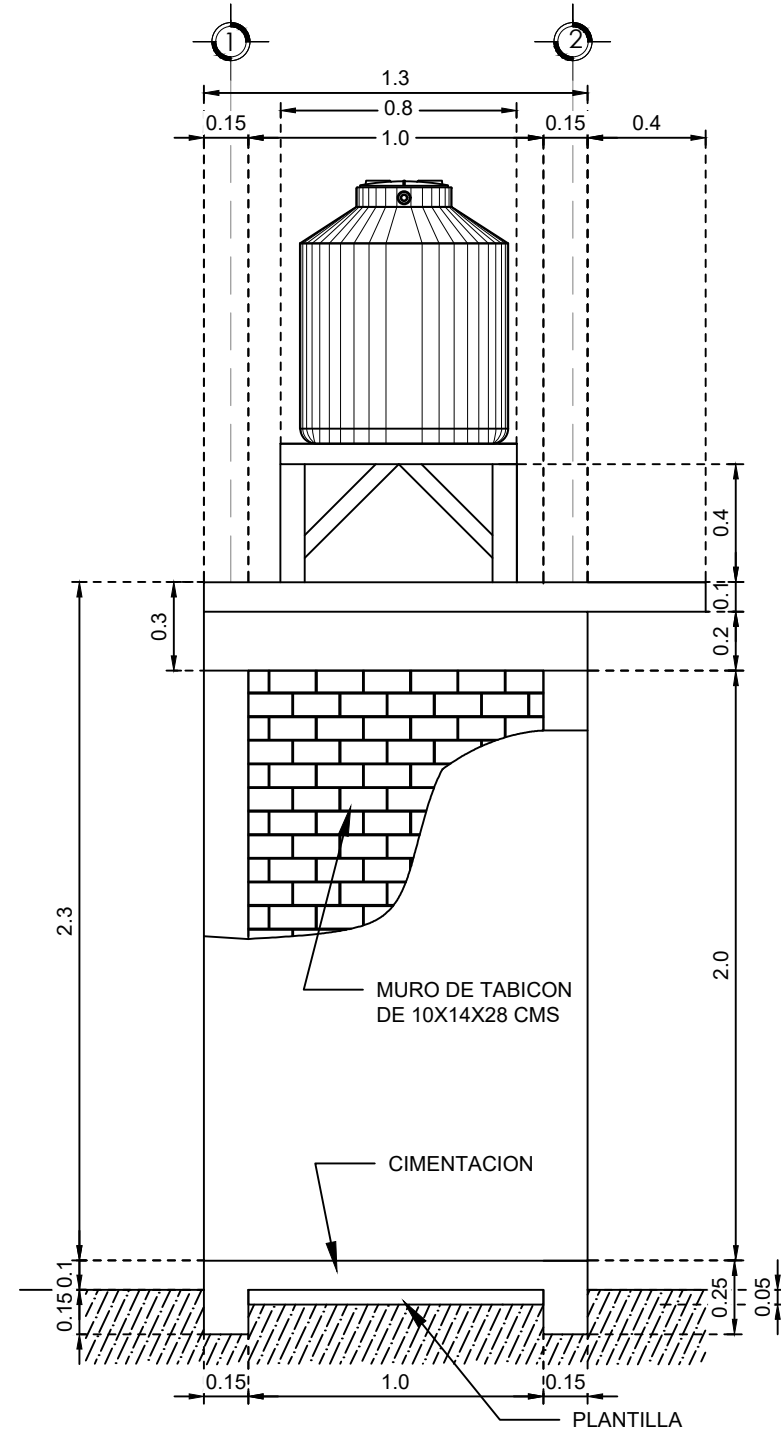


VISTA LATERAL IZQUIERDA

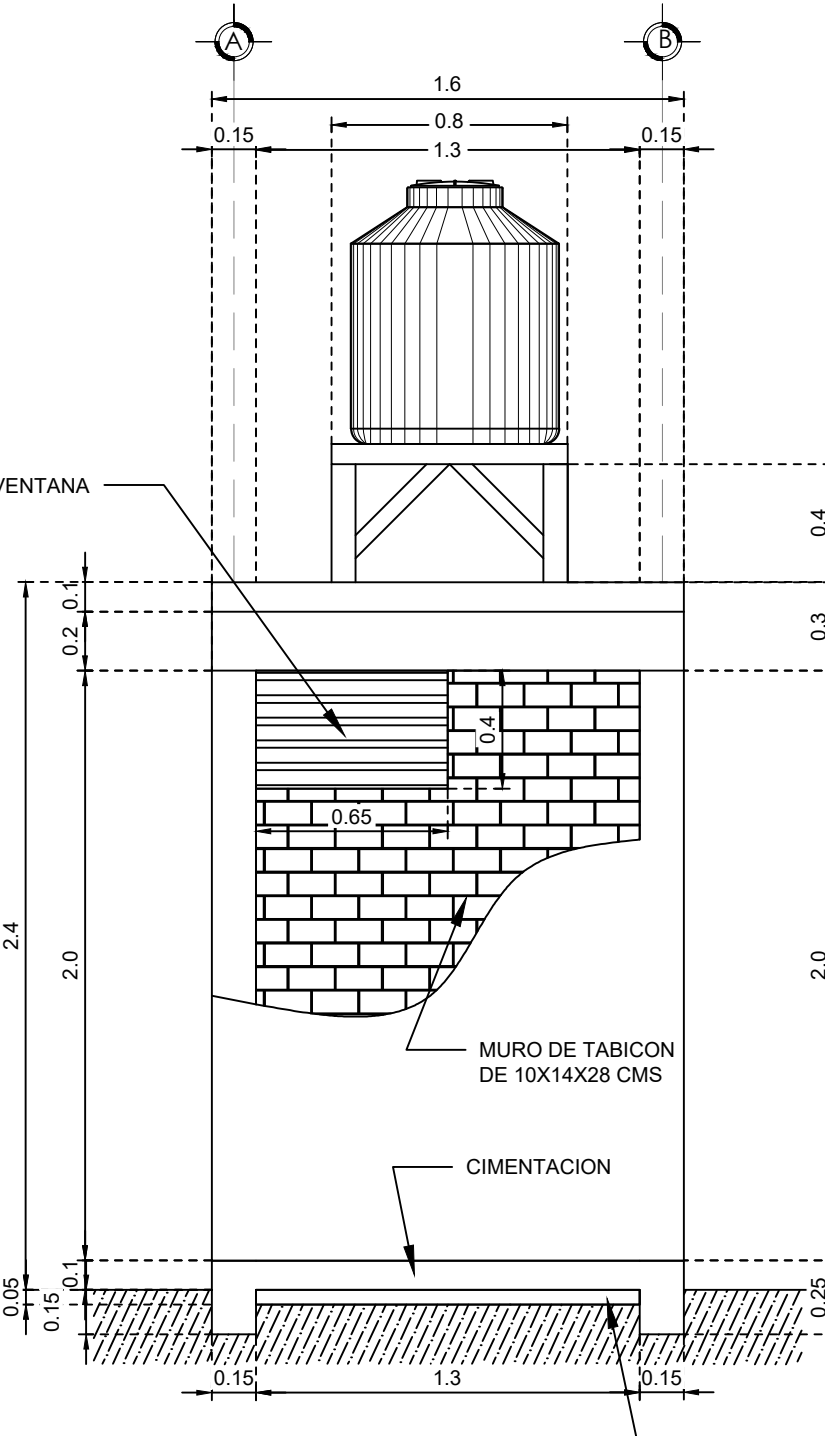


VISTA POSTERIOR

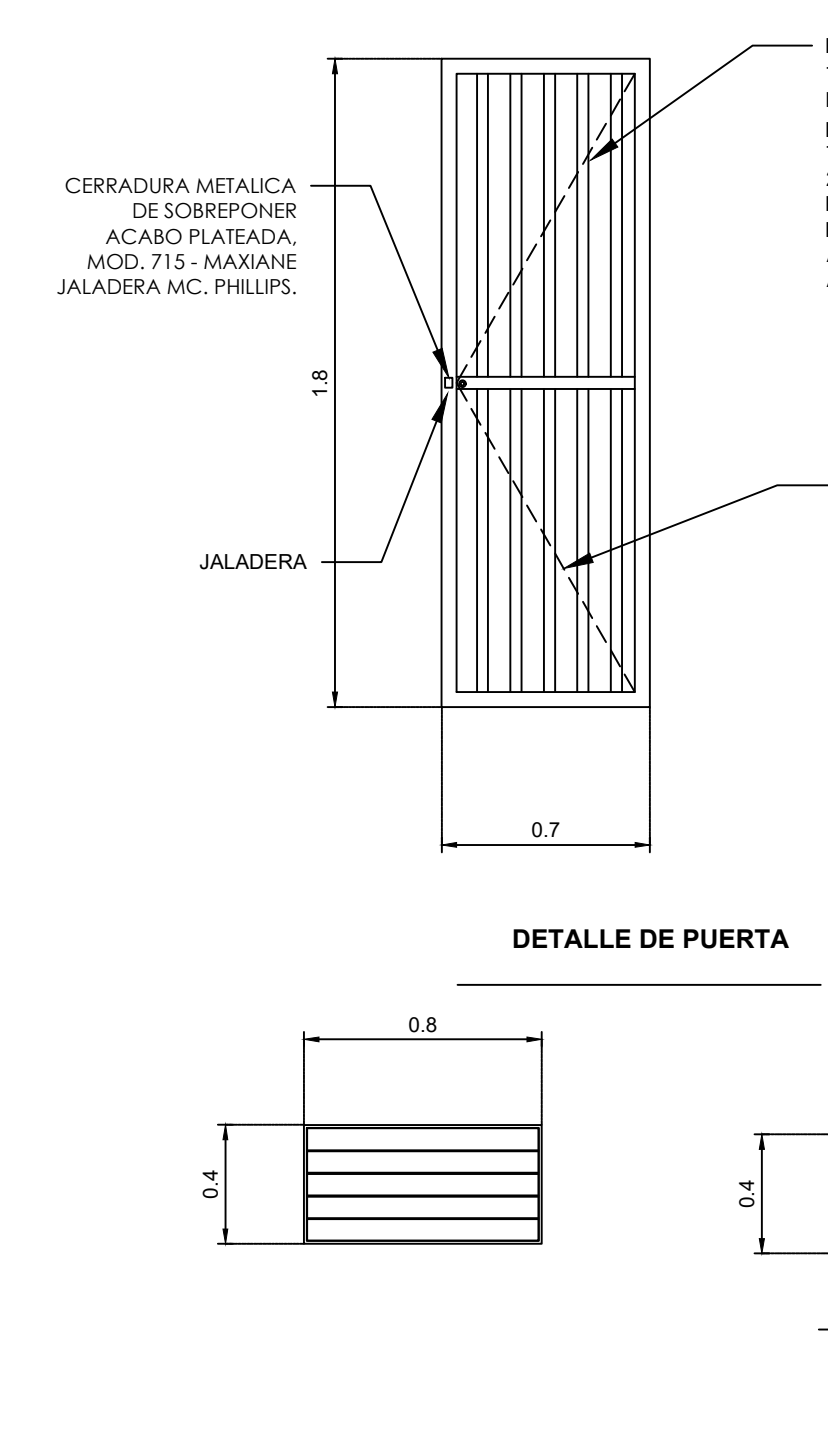

DETALLE PUERTA

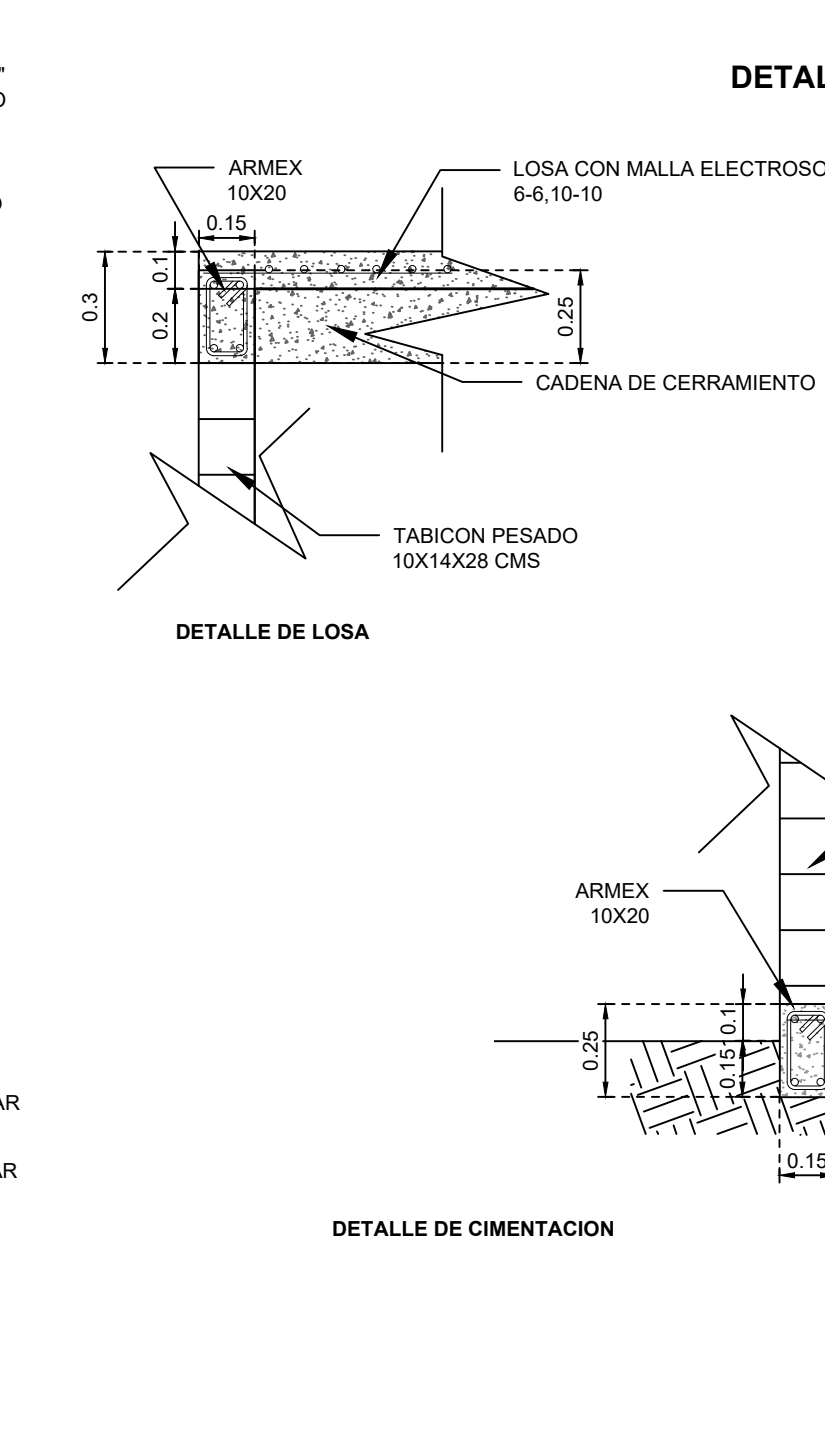

DETALLE DE LOSA

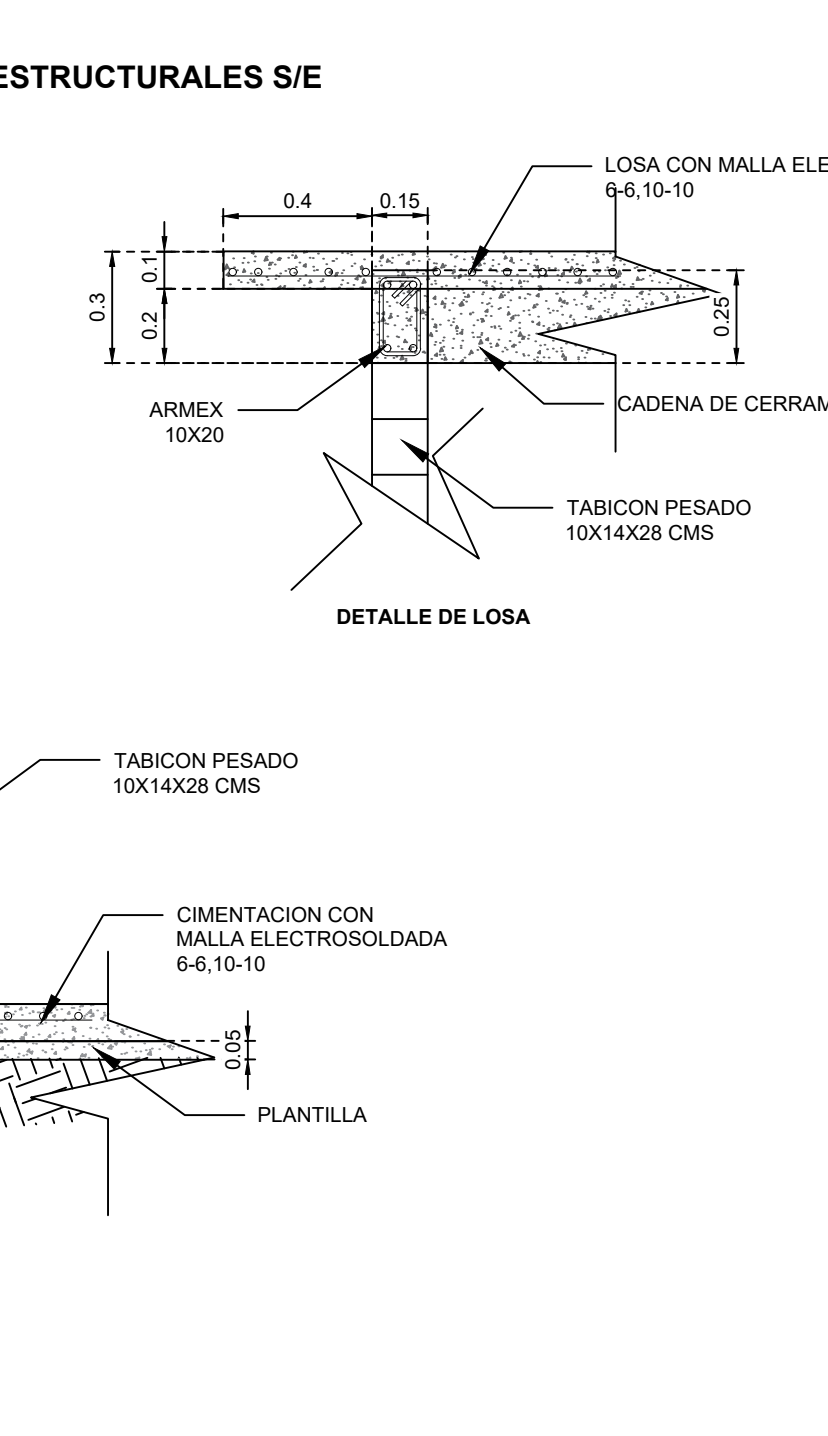

DETALLE DE LOSA

K1

CASTILLO K1
ARMEX 10X20-4 CON F'Y=5000 KG/CM2
CONCRETO F' C=200KG/CM2


CD

CADENA DE DESPLANTE CD
ARMEX 10X20-4 F'Y= 5000 KG/CM2
CONCRETO F' C=200 KG/CM2


CC

CADENA DE CERRAMIENTO CC
ARMEX 10X20-4 F'Y= 5000 KG/CM2
CONCRETO F' C=200 KG/CM2


DETALLES ESTRUCTURALES S/E

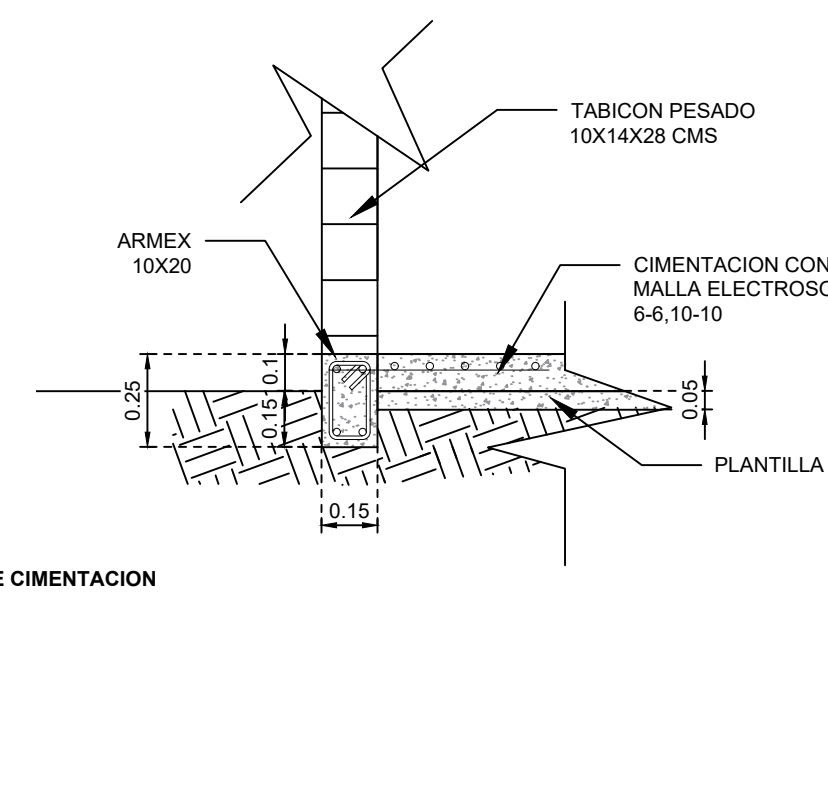


DETALLE DE CIMENTACION

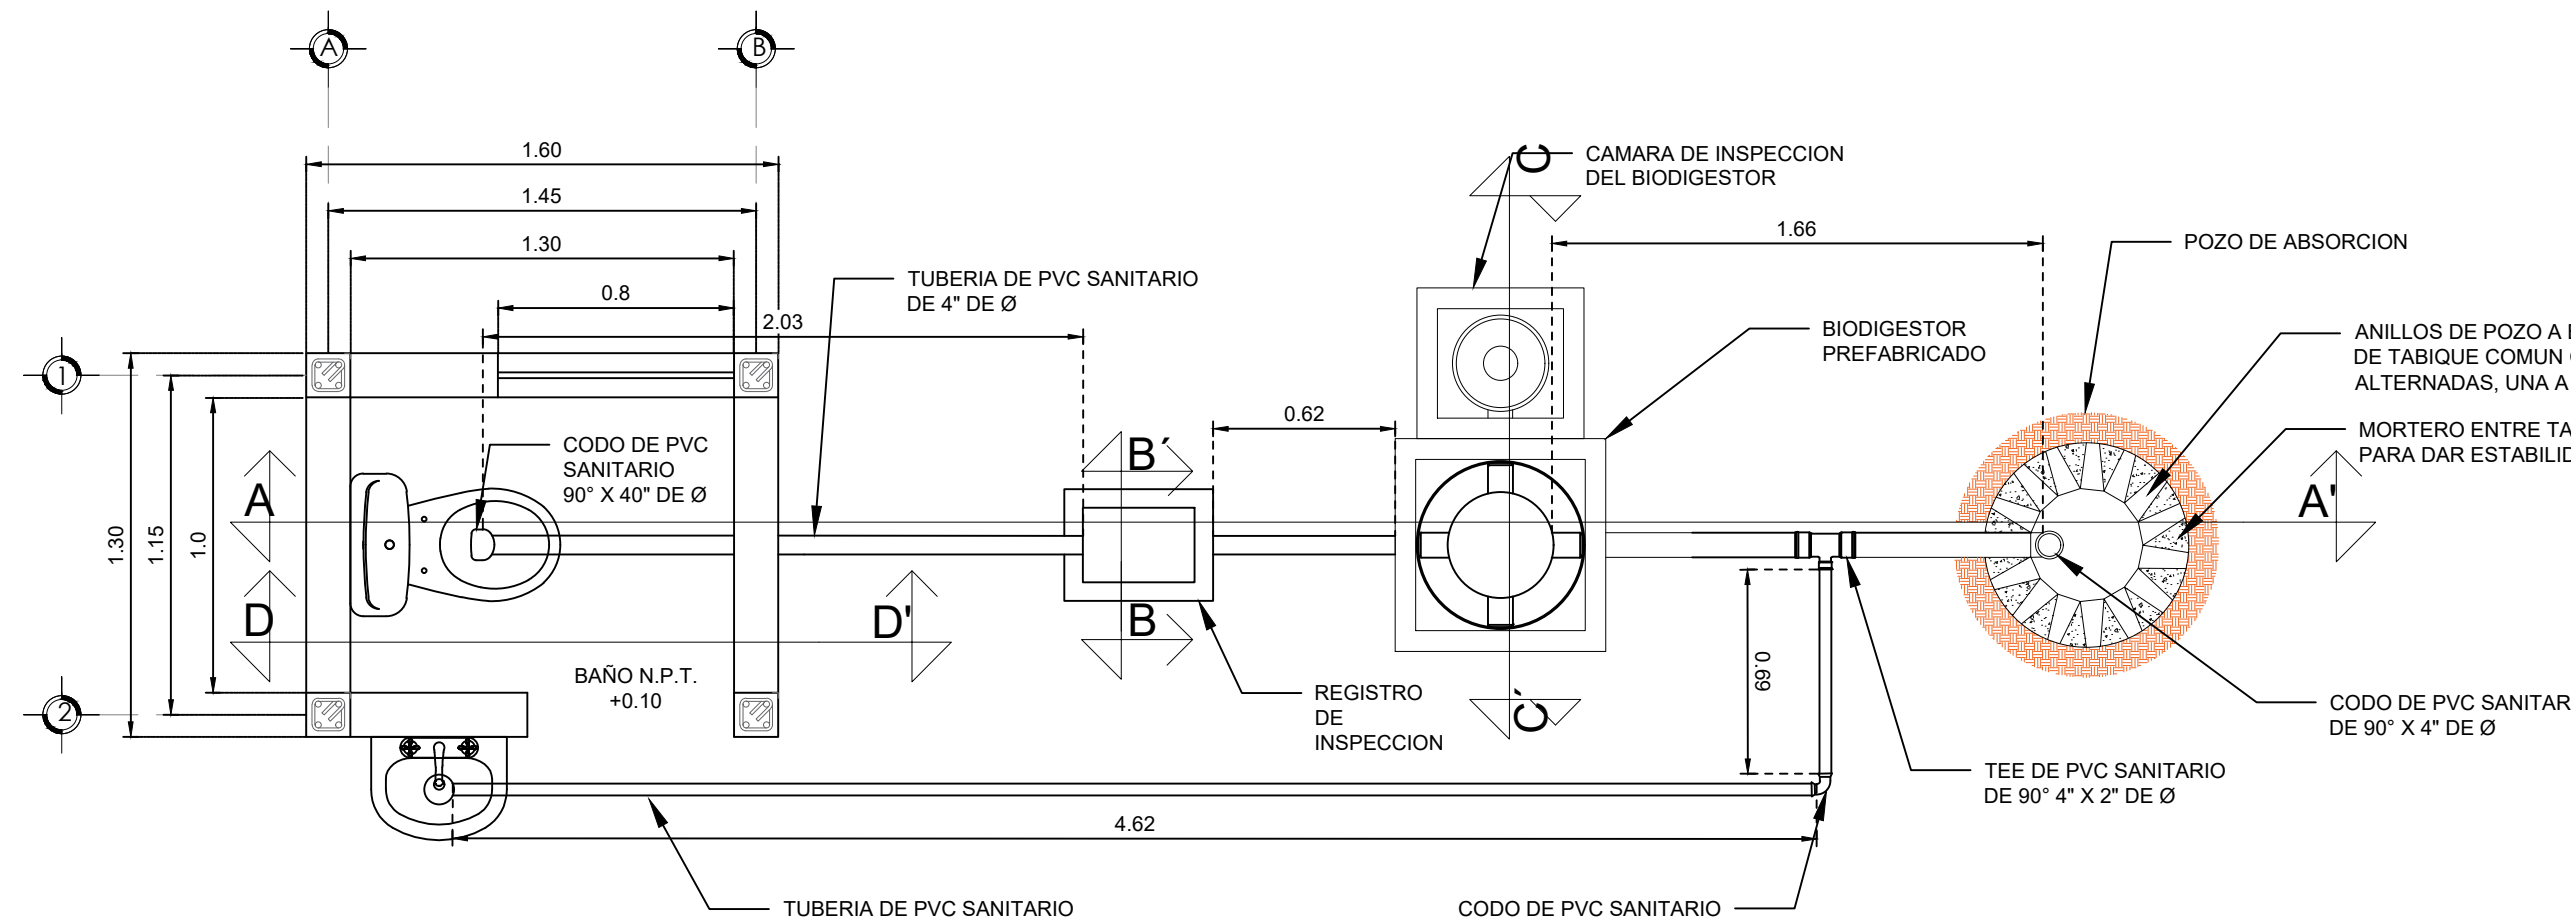


PLANTA INSTALACION SANITARIA

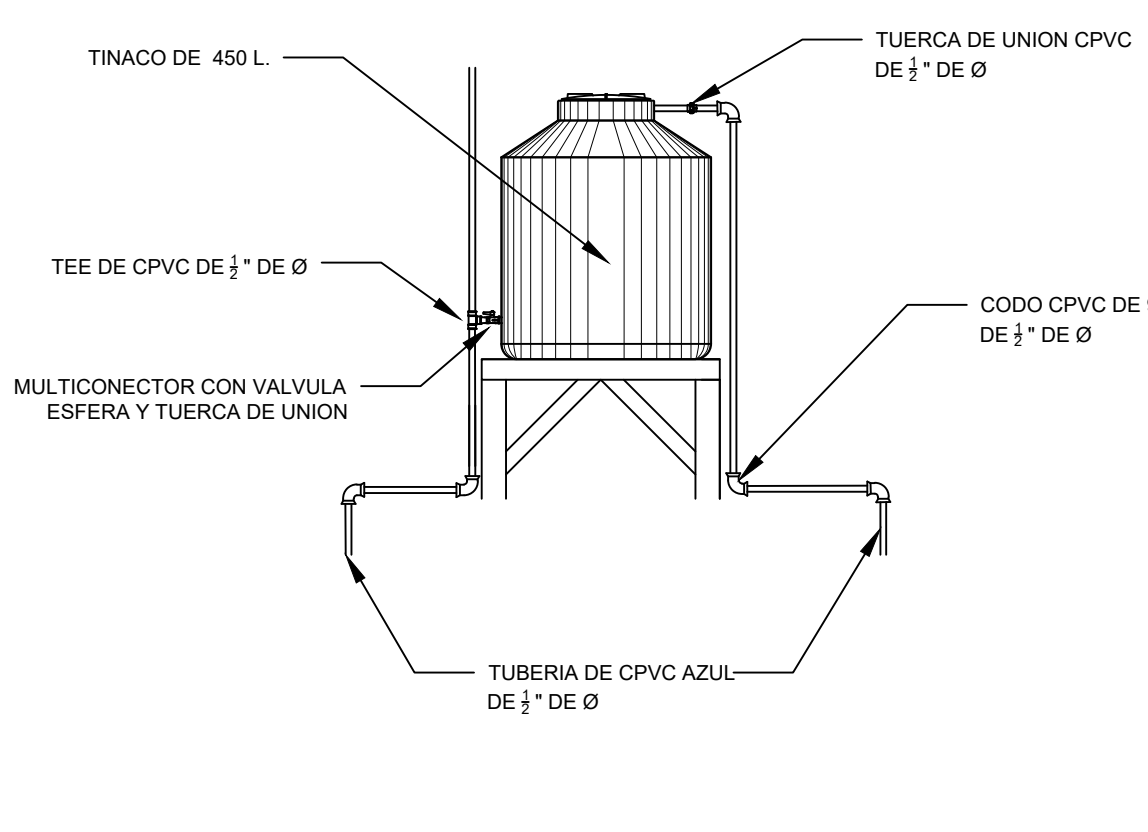

DETALLE SALIDA DEL TINACO

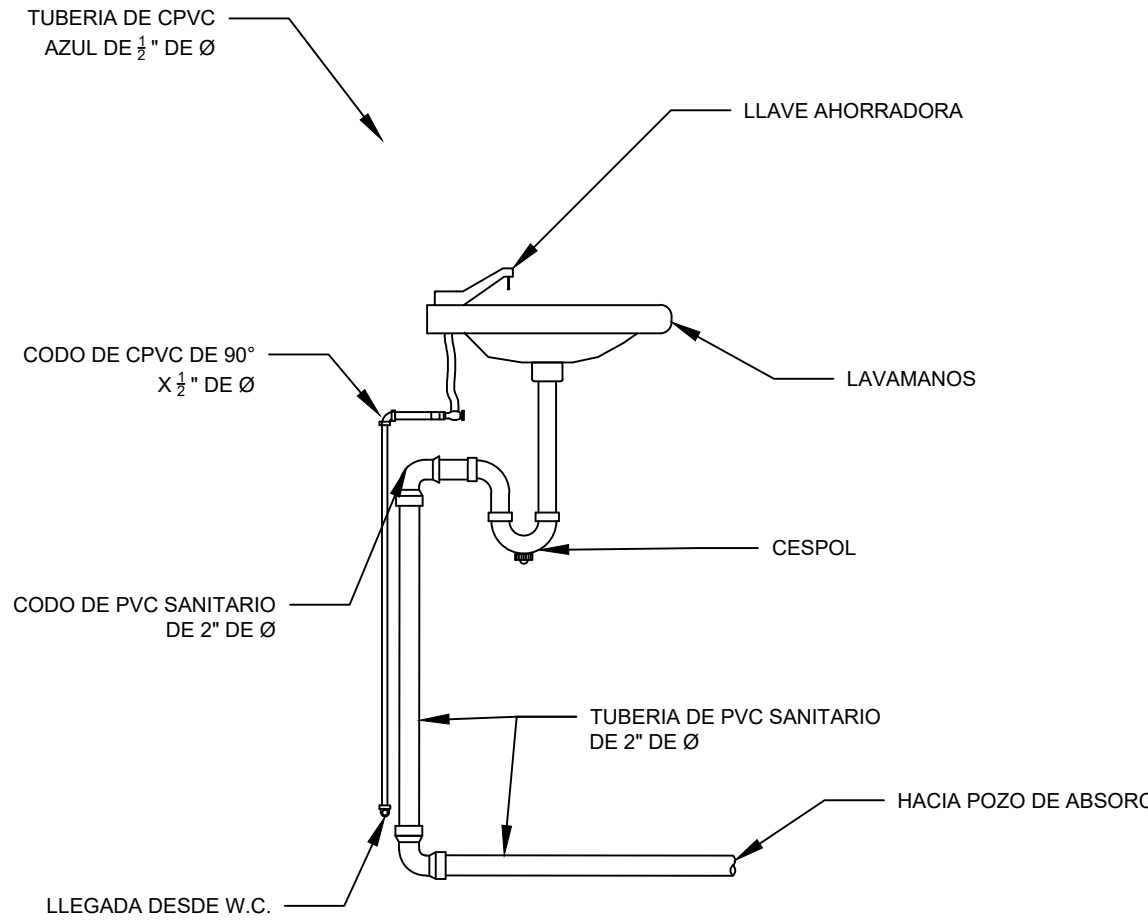


DETALLE DE INSTALACION HIDRAULICA

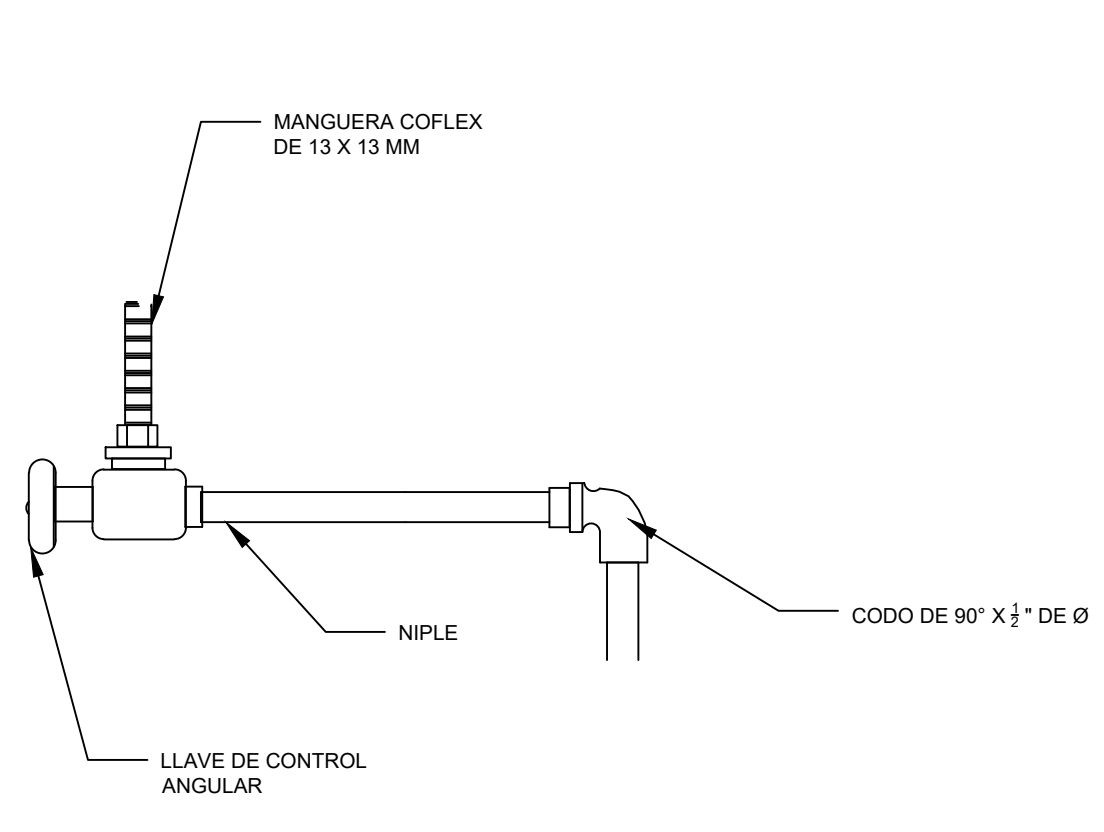

DETALLE DE LLAVE DE RETENCION DE LAVAMANOS Y W.C.

CROQUIS DE MICRO-LOCALIZACION

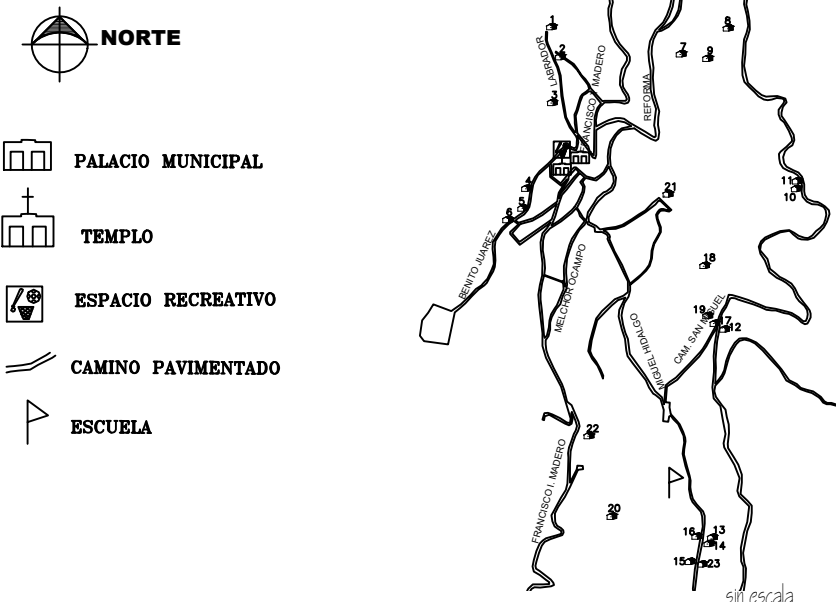

UBICACION: LOCALIDAD DE CUYAMECALCO VILLA DE ZARAGOZA EN EL MUNICIPIO DE CUYAMECALCO VILLA DE ZARAGOZA, DISTRITO CUICATLÁN, REGION LA CAÑADA, EN EL ESTADO DE OAXACA

DATOS DEL PROYECTO.

LOCALIDAD: CUYAMECALCO VILLA DE ZARAGOZA
MUNICIPIO: CUYAMECALCO VILLA DE ZARAGOZA
DISTRITO: CUICATLÁN
REGION: CAÑADA
POBLACION ULTIMO CENSO 2020 (INEGI): 918 HAB.
POBLACION BENEFICIADA 2025 : 92 HAB.
NUMERO DE BENEFICIARIOS: 23 HAB.
HABITANTE PROMEDIO POR VIVIENDA : 4 HAB.
PERIODO ECONOMICO: 10 AÑOS
DOTACION RECOMENDADA: 50 LTS/HAB/DIA
CONSUMO POR VIVIENDA: 140 L./VIVIENDA
PRECIPITACION PROMEDIO ANUAL: 4,156.40 LITROS
VOLUMEN DE SOLIDOS DIARIOS: 0.9204 KG/DIA
VOLUMEN DE CAMARA: 0.2799 M3



PROYECTO:
CONSTRUCCIÓN DE 23 SANITARIOS CON BIODIGESTOR EN LA LOCALIDAD CUYAMECALCO VILLA DE ZARAGOZA, MUNICIPIO CUYAMECALCO VILLA DE ZARAGOZA

H. AYUNTAMIENTO CONSTITUCIONAL DE CUYAMECALCO VILLA DE ZARAGOZA

ESTADO: (020) OAXACA MUNICIPIO: (024) CUYAMECALCO VILLA DE ZARAGOZA
DISTRITO: (05) CUICATLÁN LOCALIDAD: (0001) CUYAMECALCO VILLA DE ZARAGOZA
REGION: (03) ISTMO.

C. ABELARDO MONTAÑO GRACIDA
PRESIDENTE MUNICIPAL CONSTITUCIONAL

ING. PEDRO MÁRQUEZ MARTÍNEZ
DIRECTOR RESPONSABLE DE OBRA. CED. PROF. 4240068 D.R.O. 1975-A

PLANO: PLANTA, ALZADOS Y CORTES ARQUITECTONICOS

ESCALA: SIN ESCALA

FECHA: ENERO DE 2025

N° DE PLANO PARTICULAR: 01 de 01

N° DE PLANO GENERAL: 01 de 03