


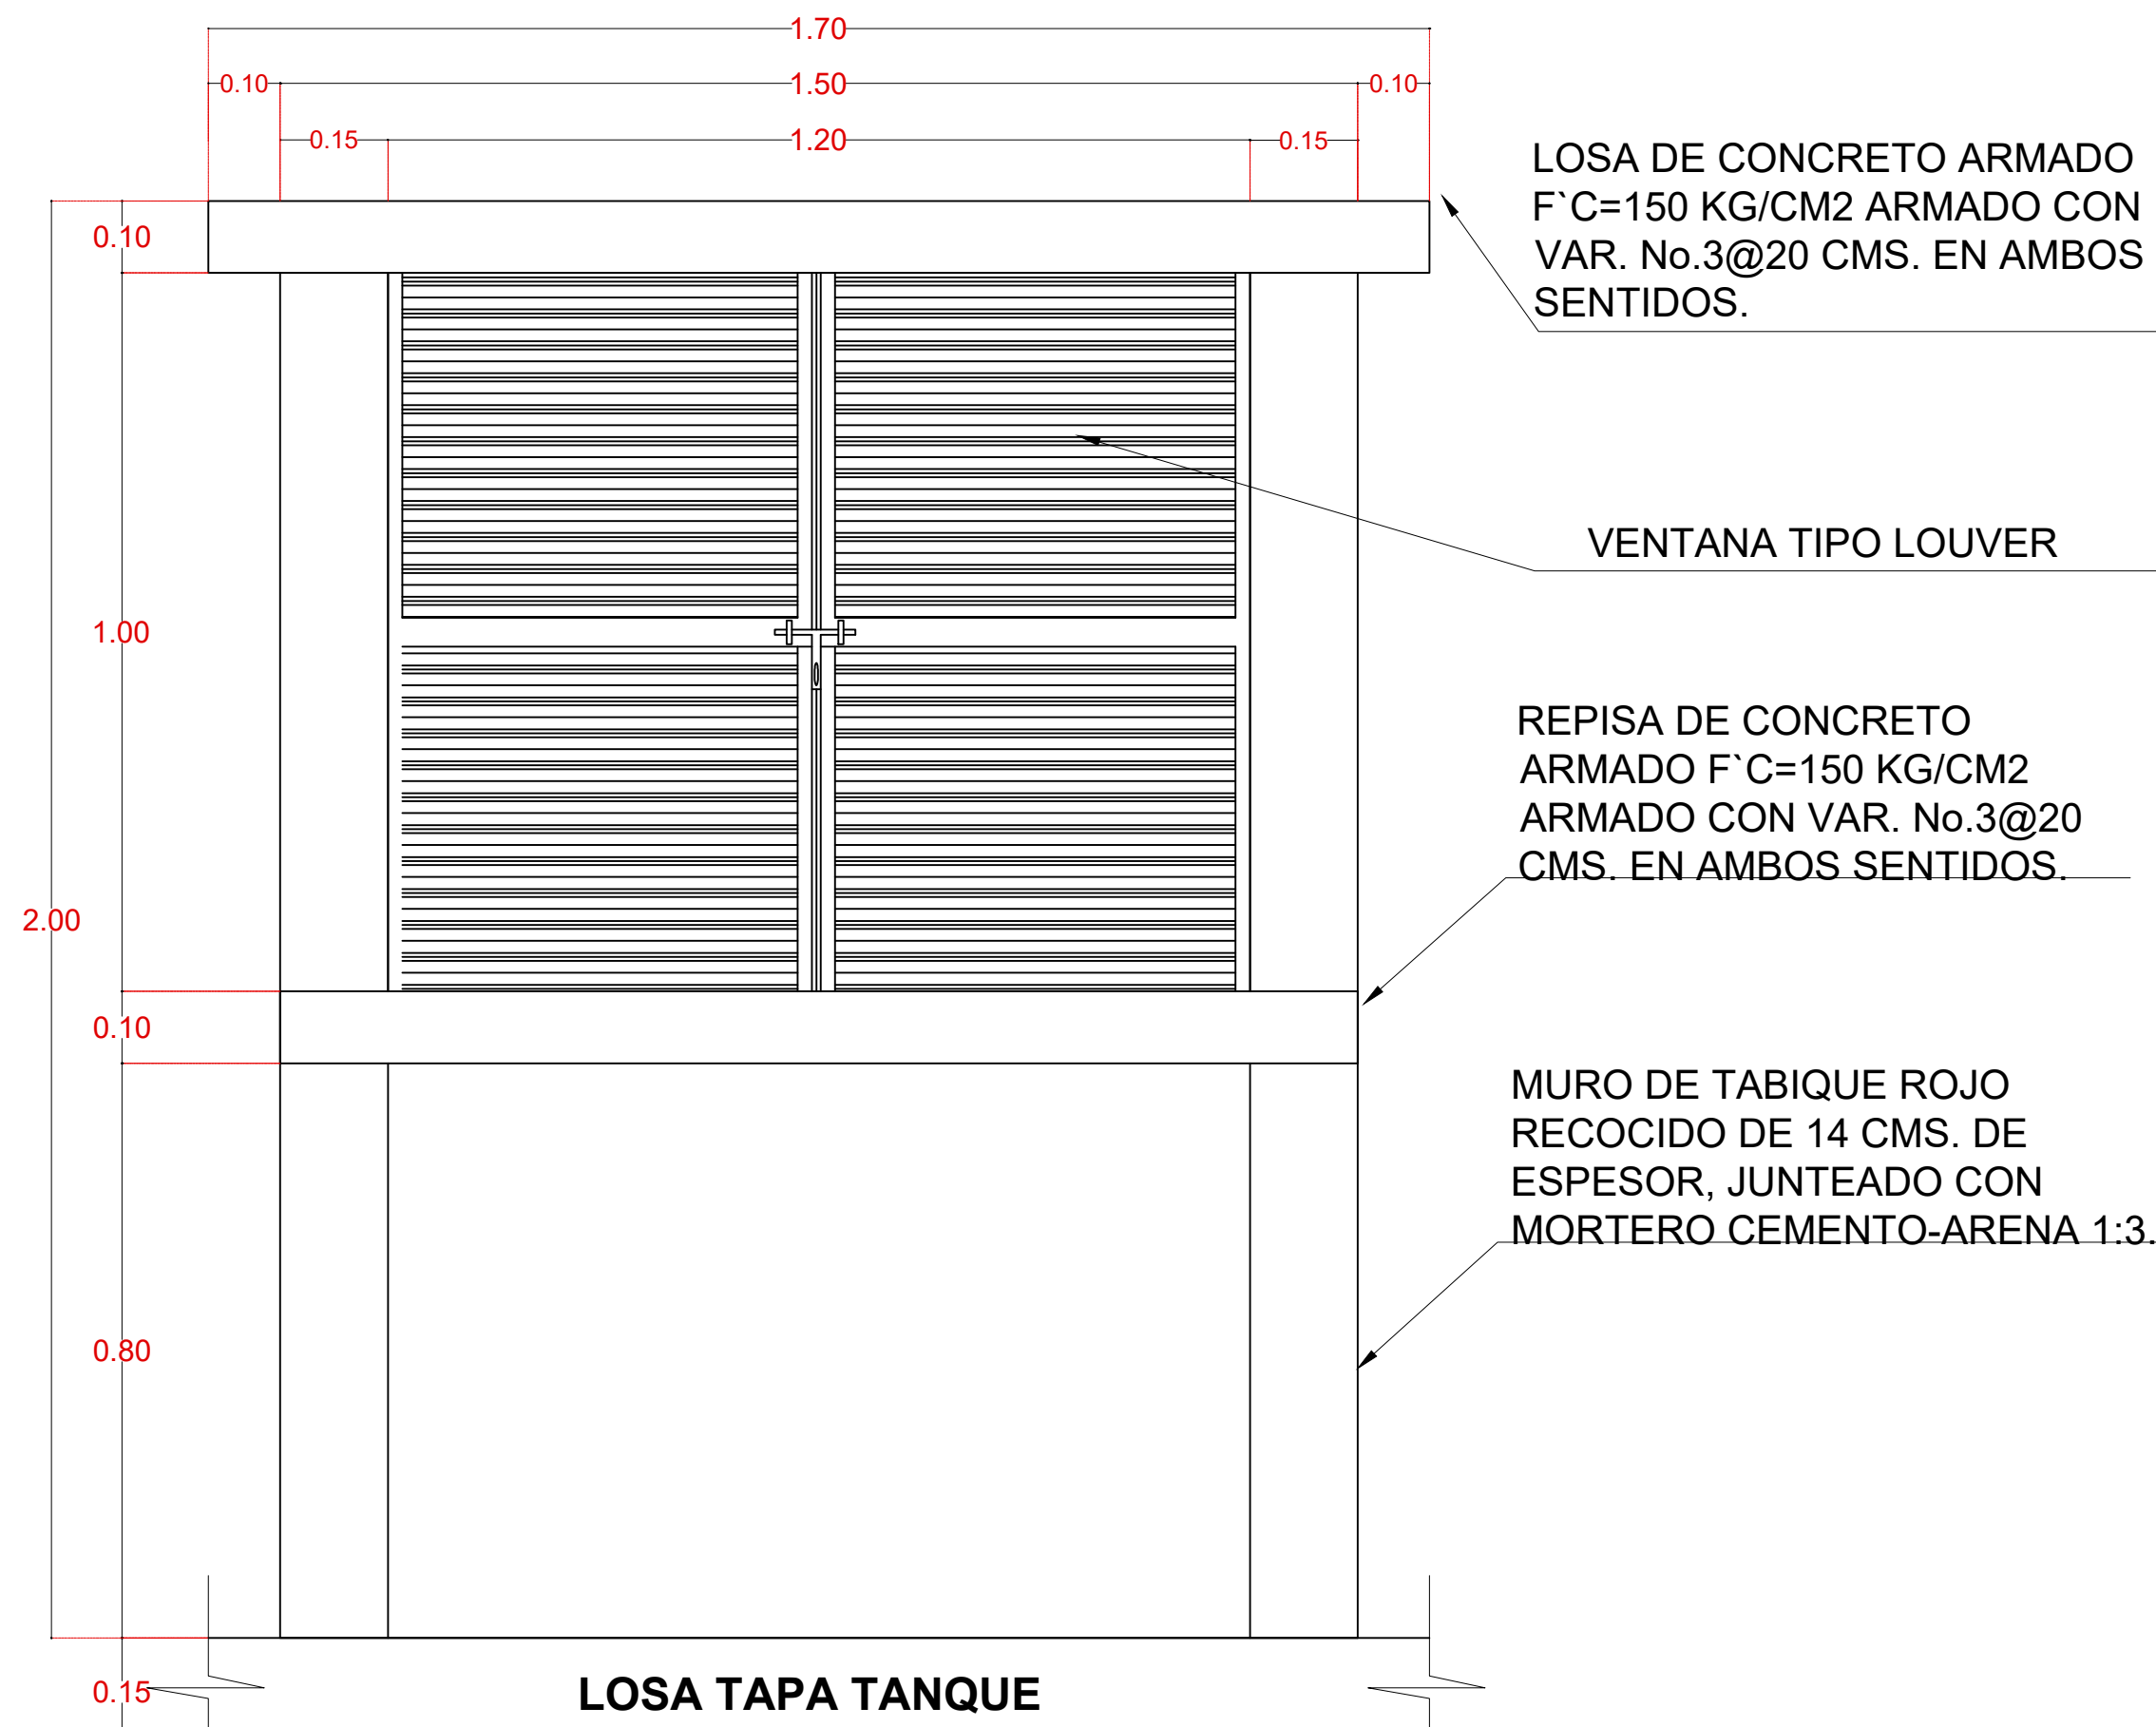


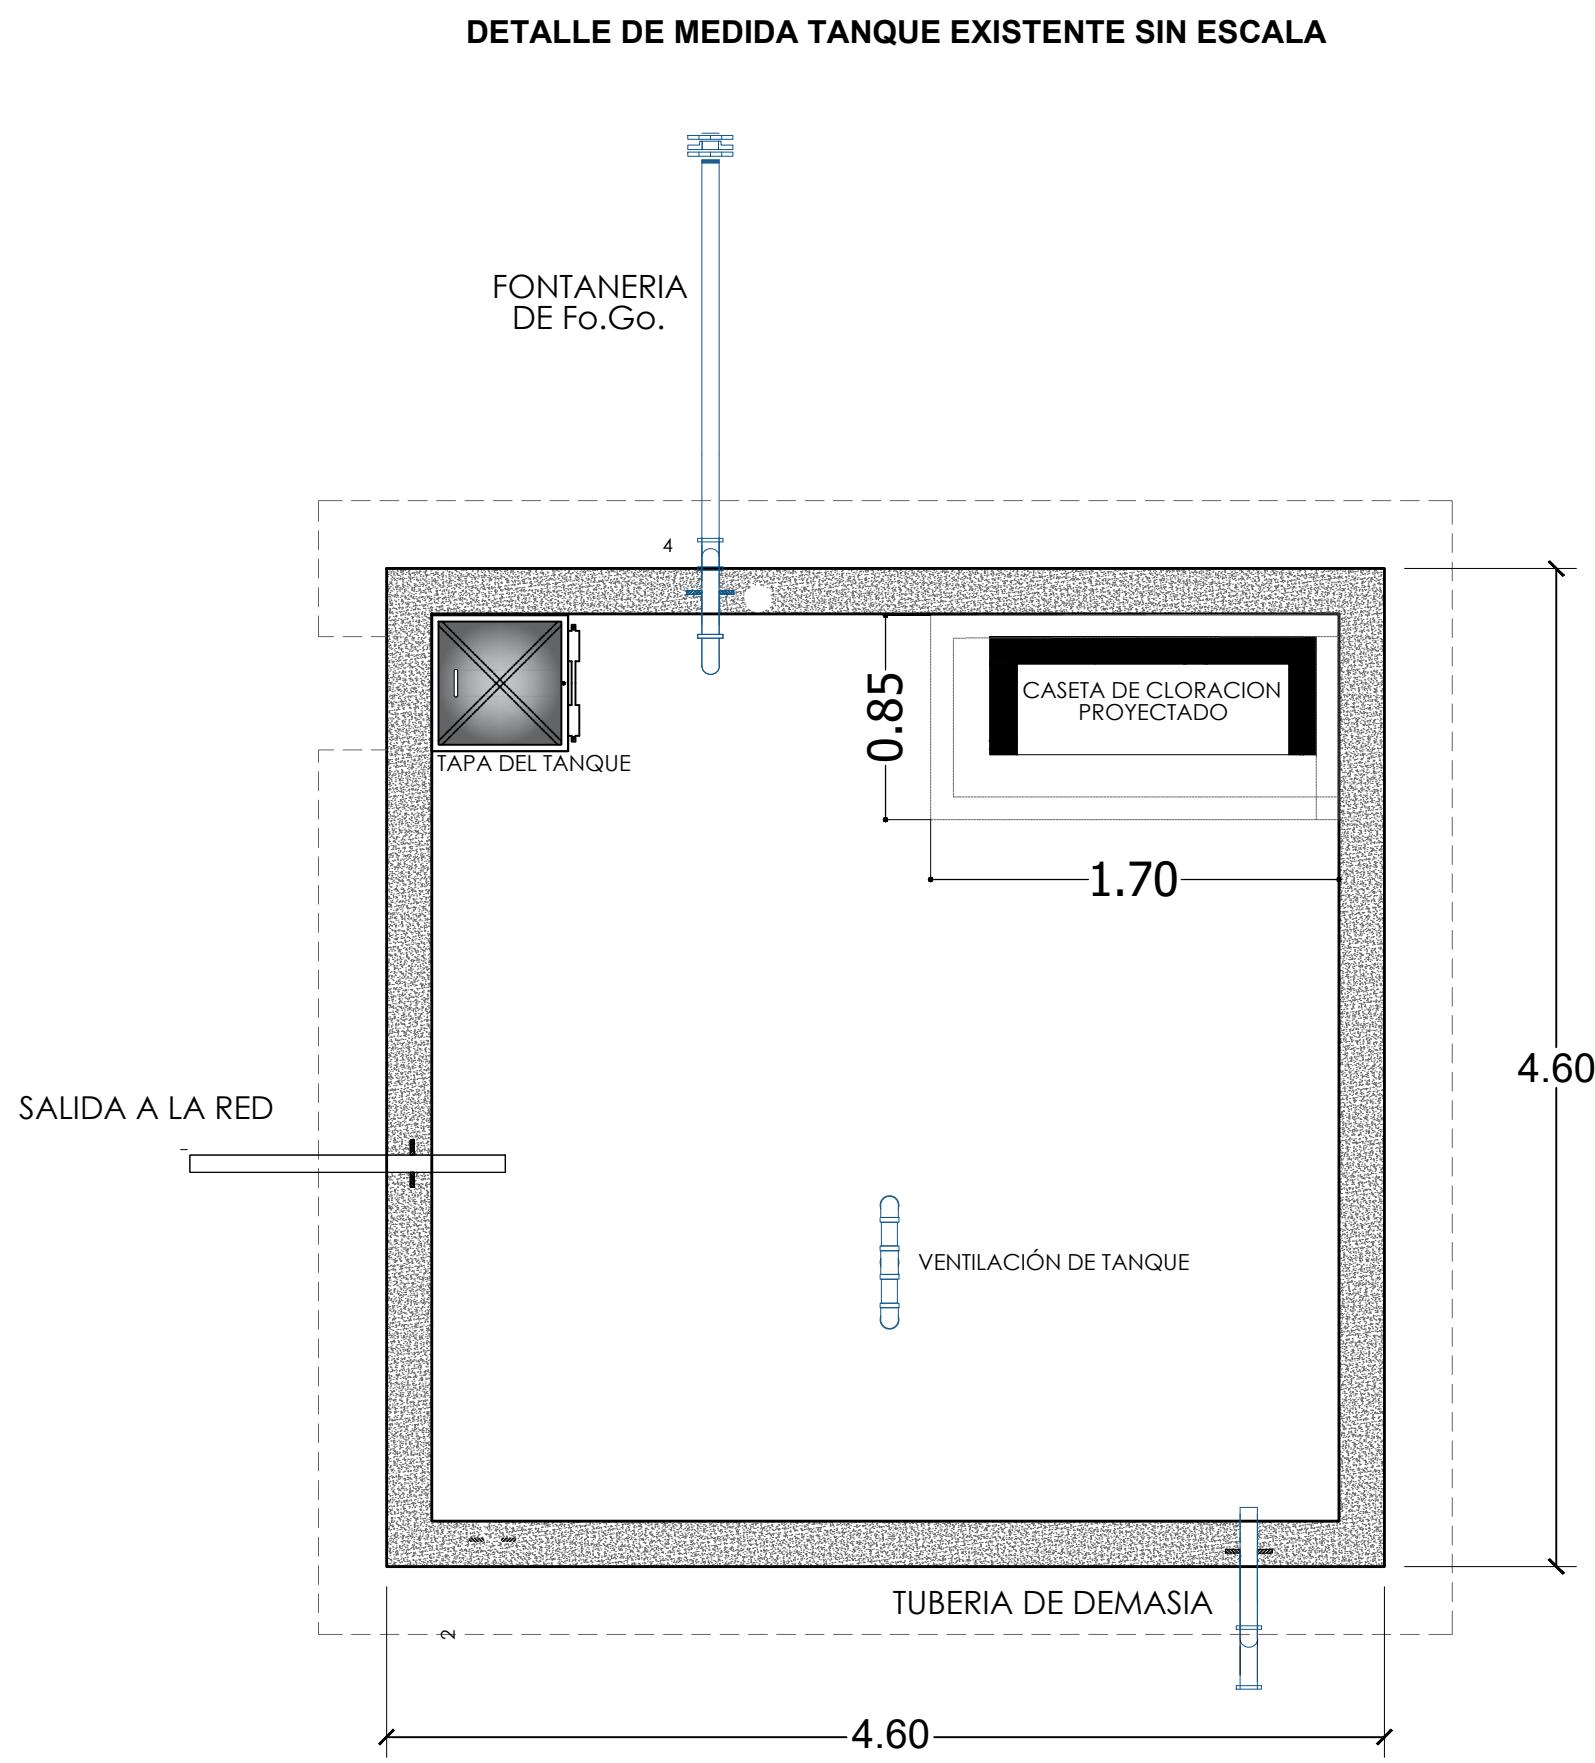



FACHADA PRINCIPAL  
CASETA DE CONTROL

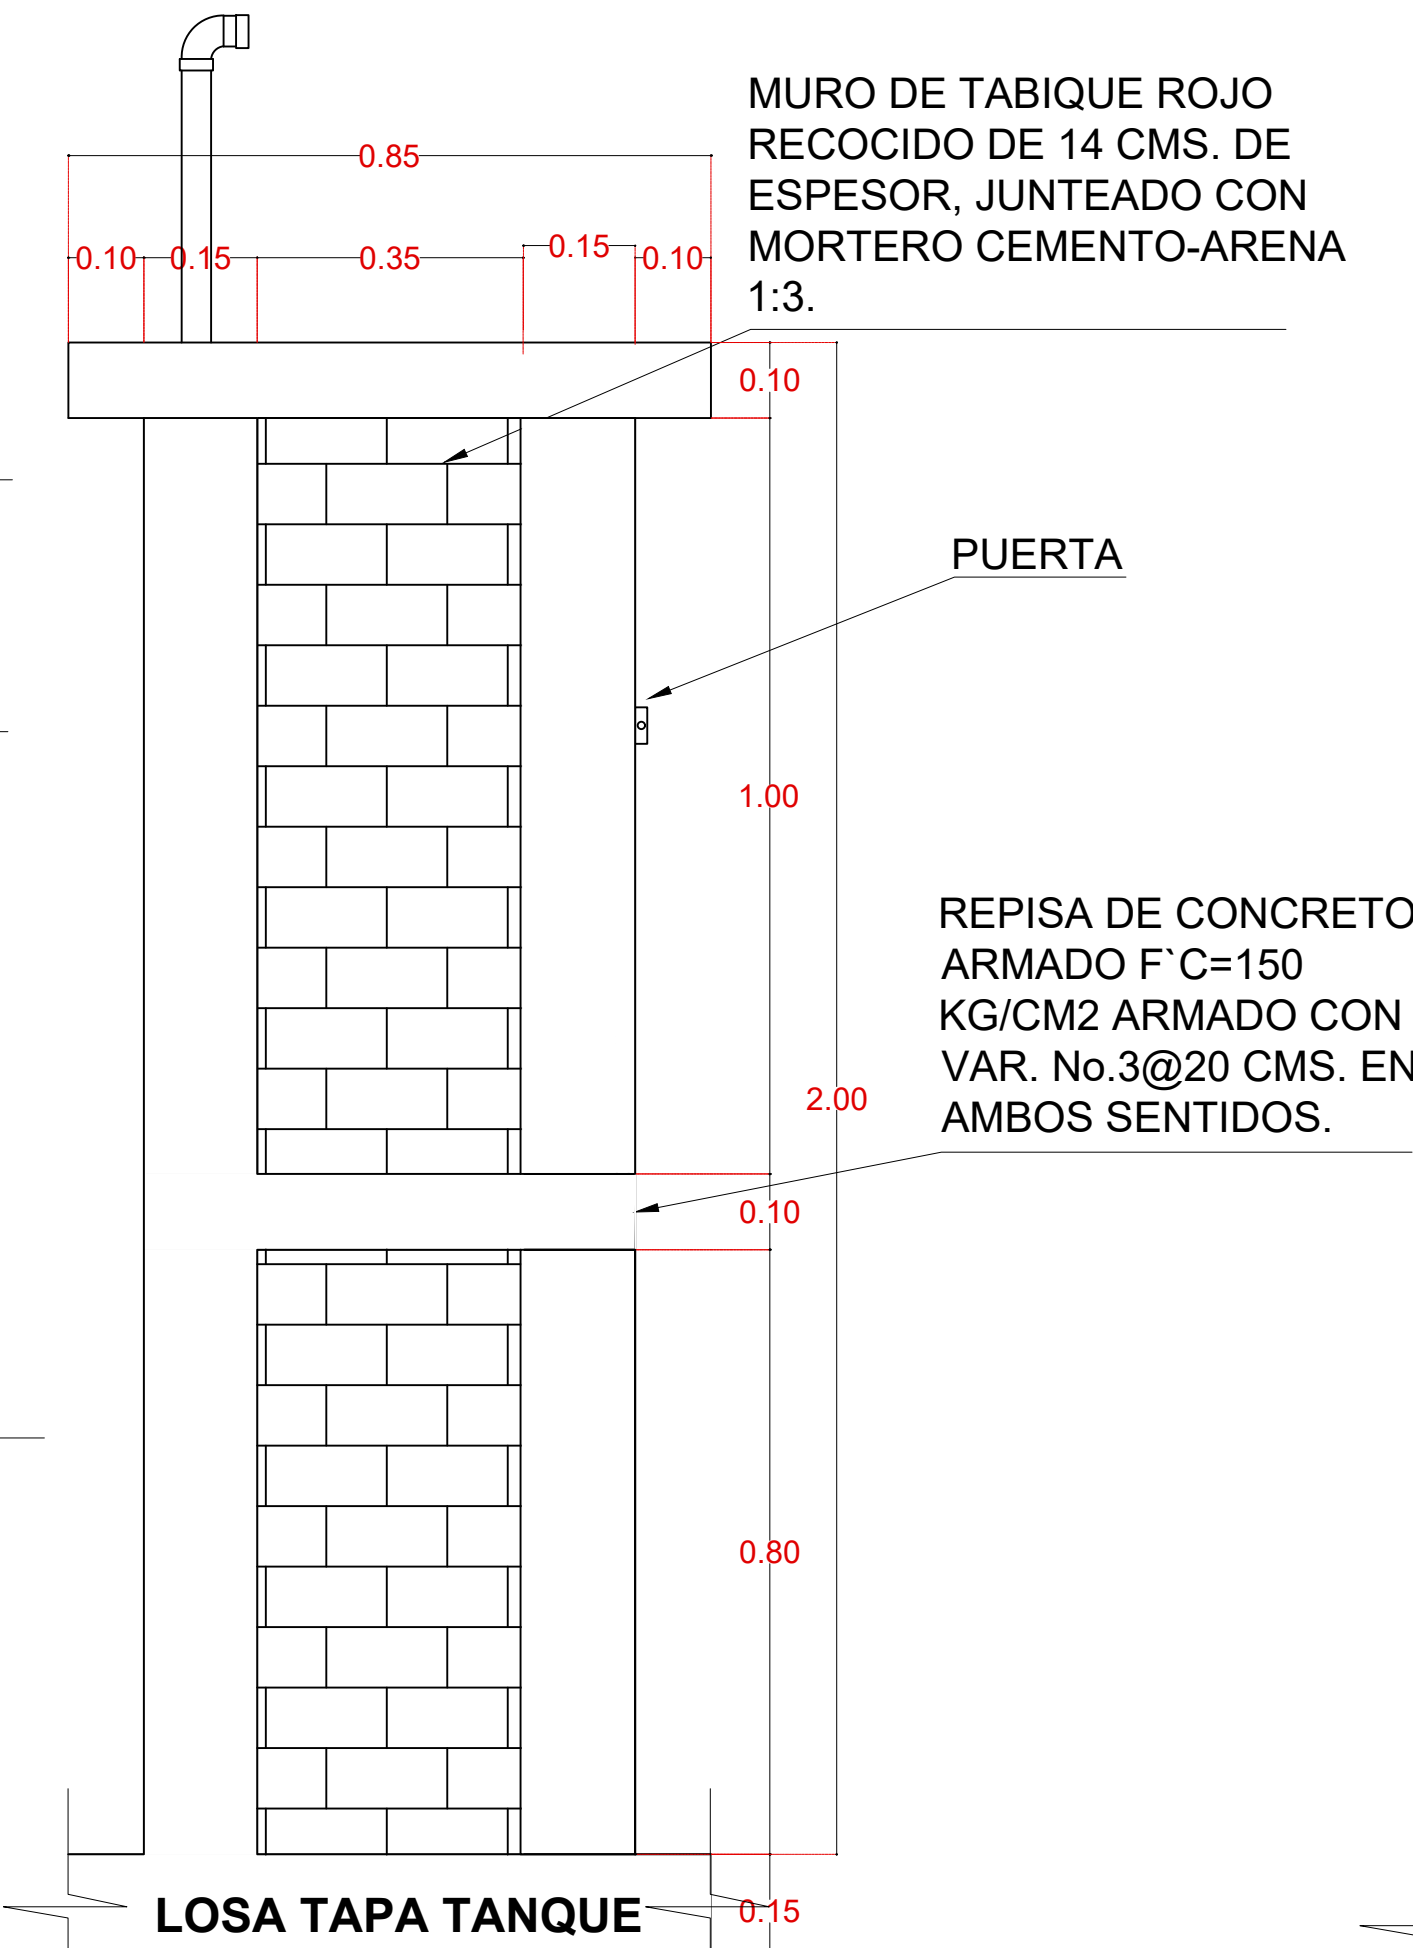


LATERAL  
CASETA DE CONTROL

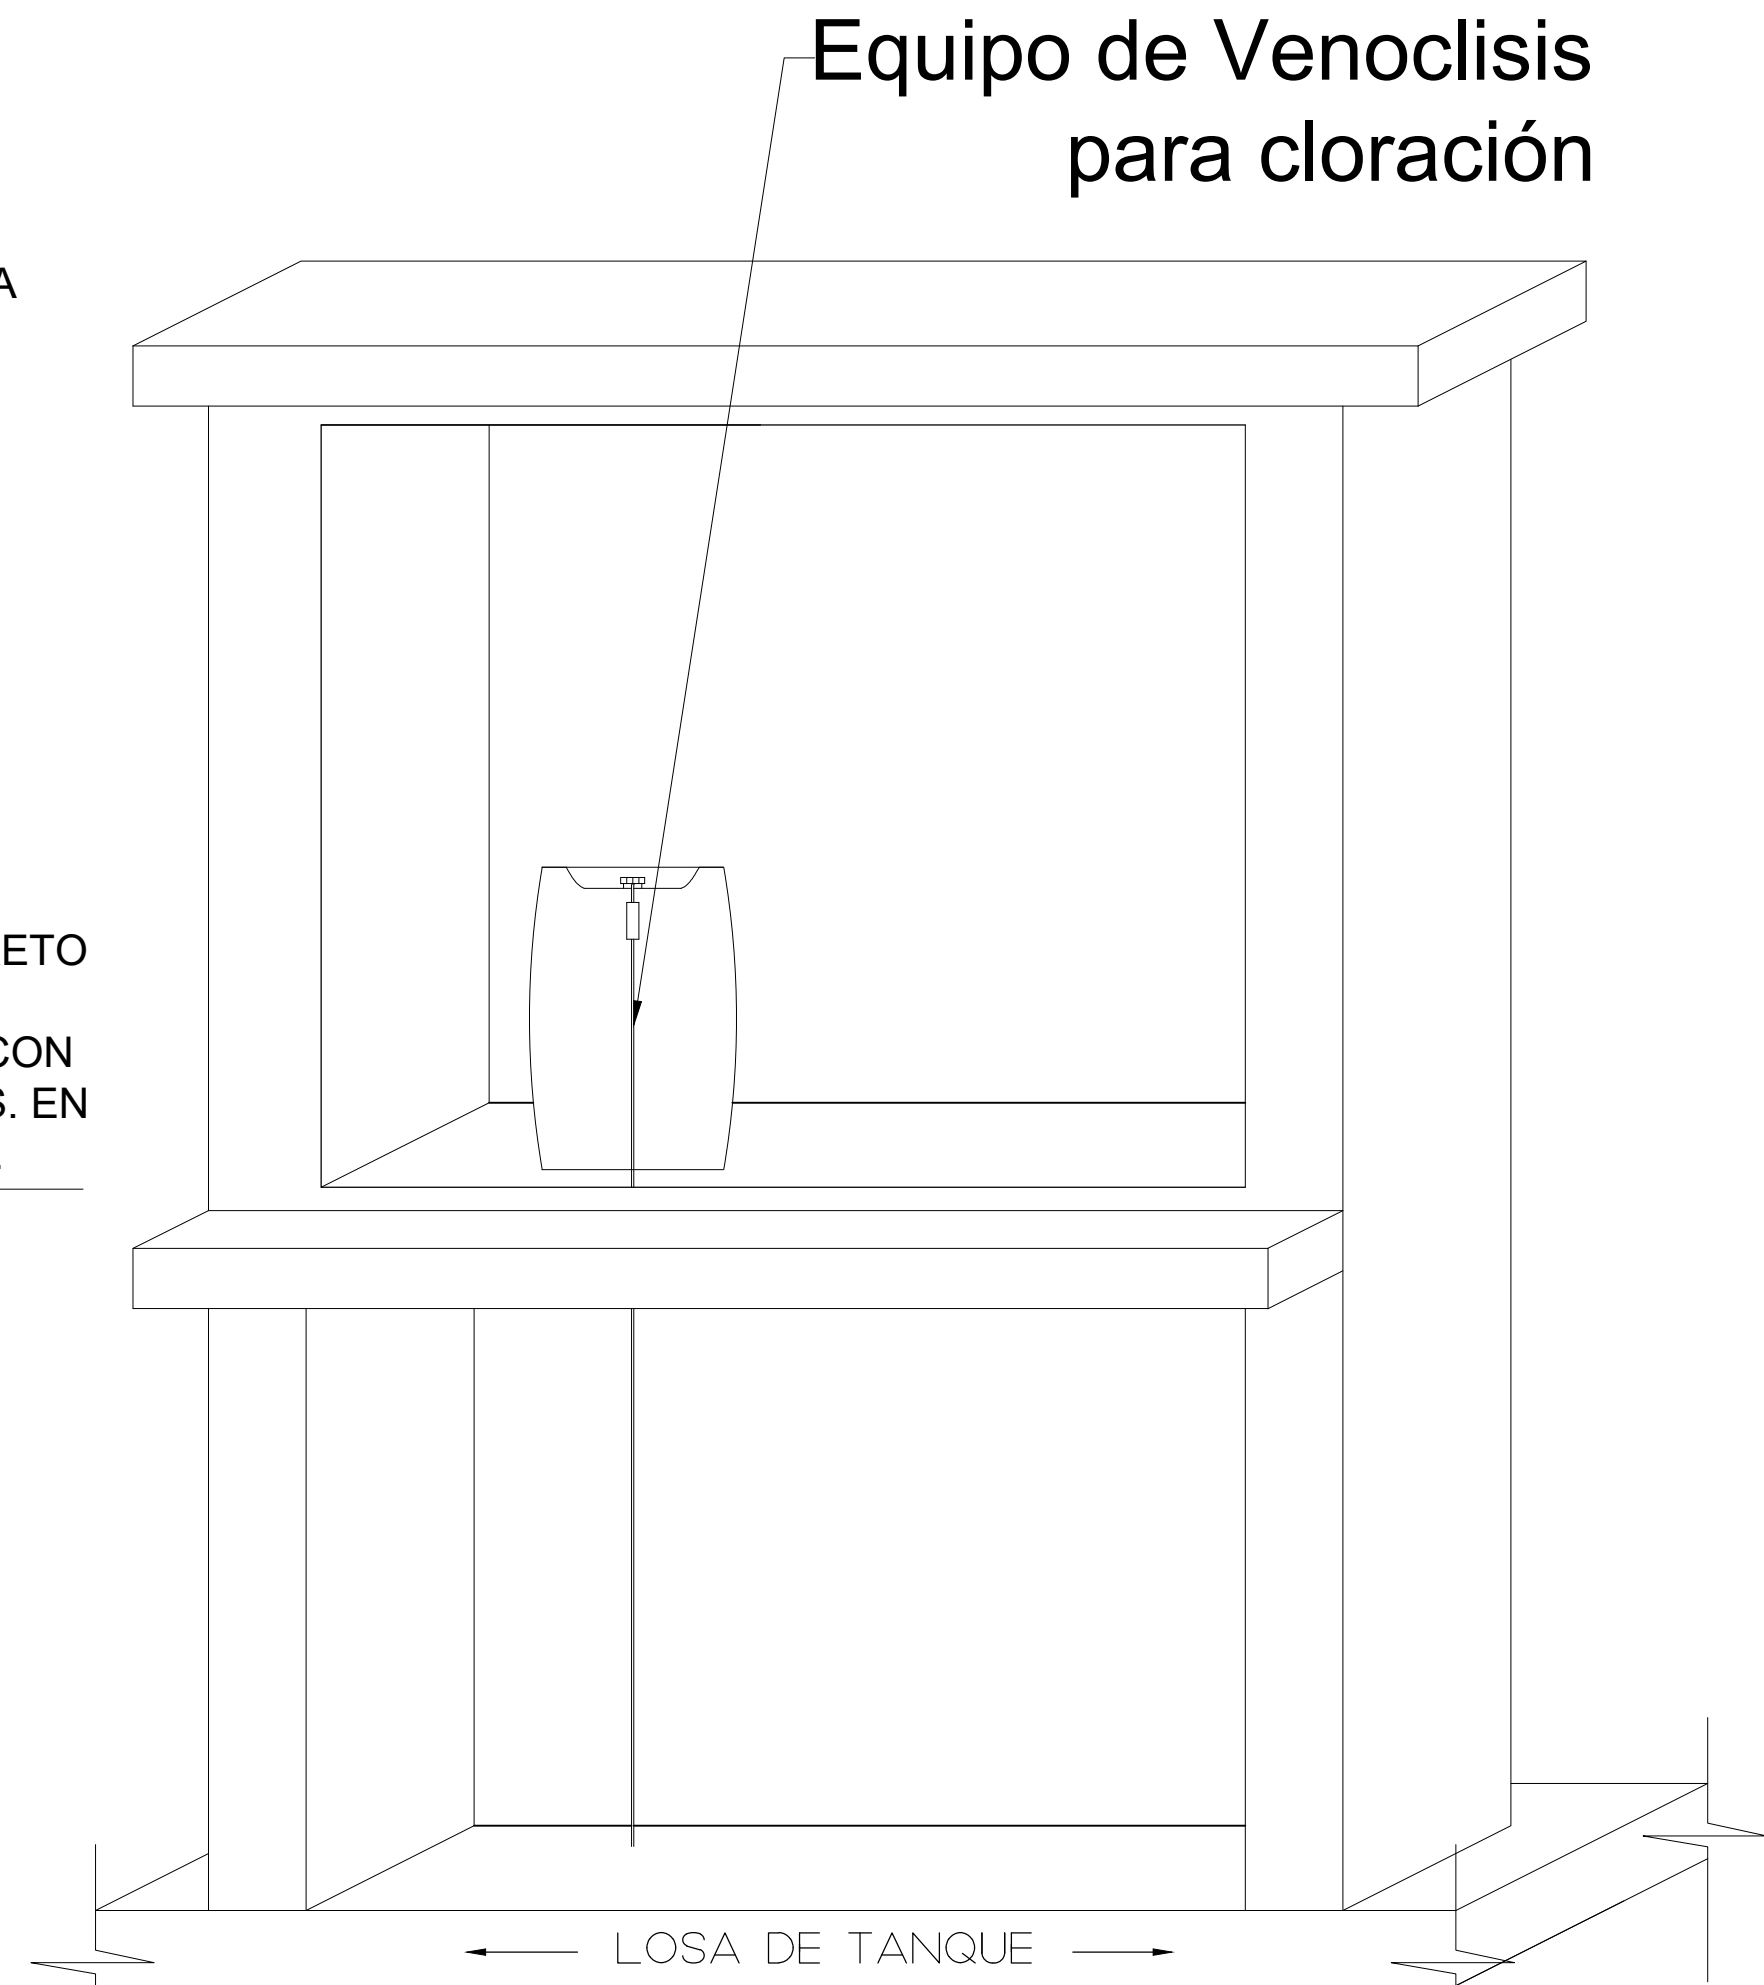


FACHADA PRINCIPAL  
CASETA DE CONTROL

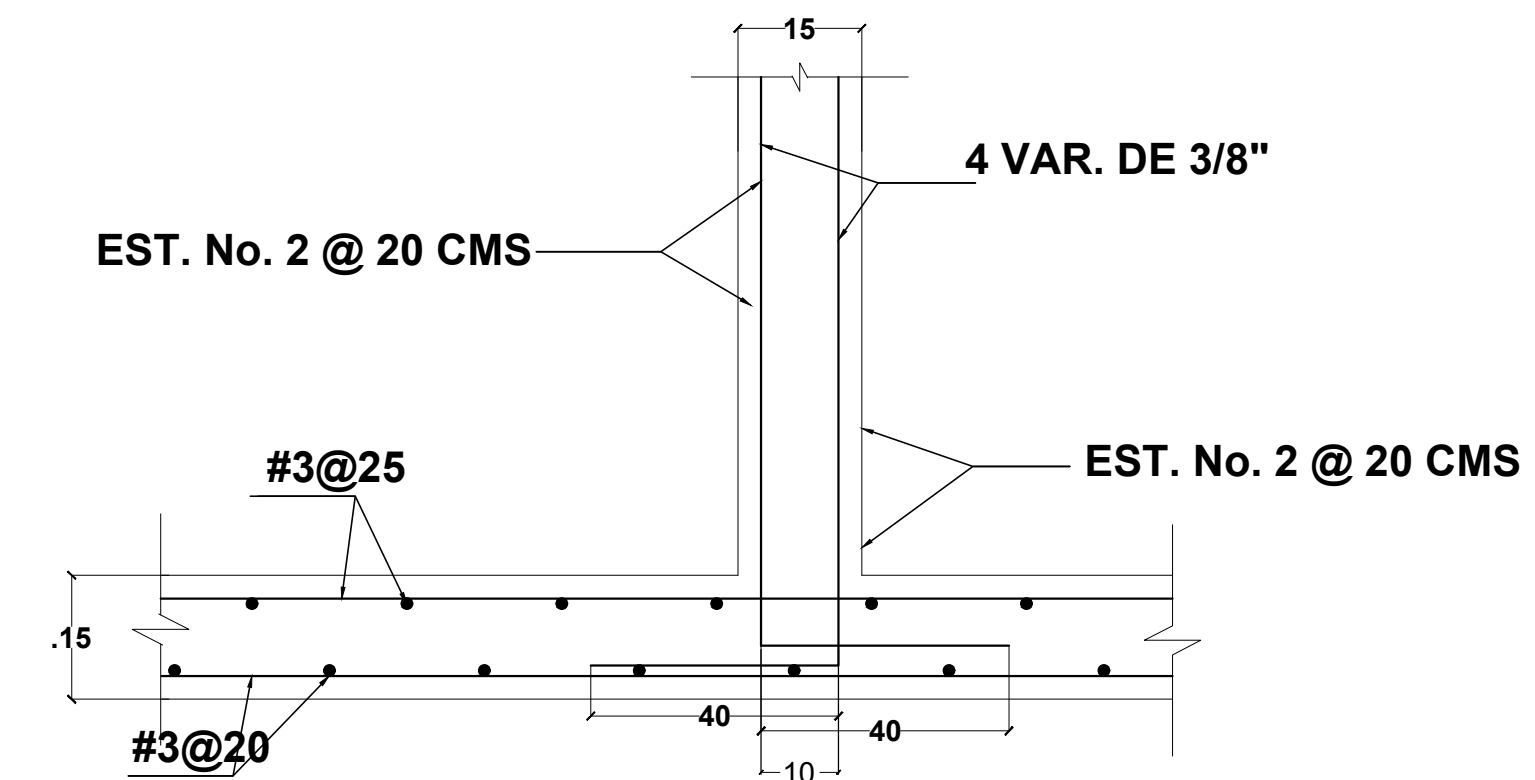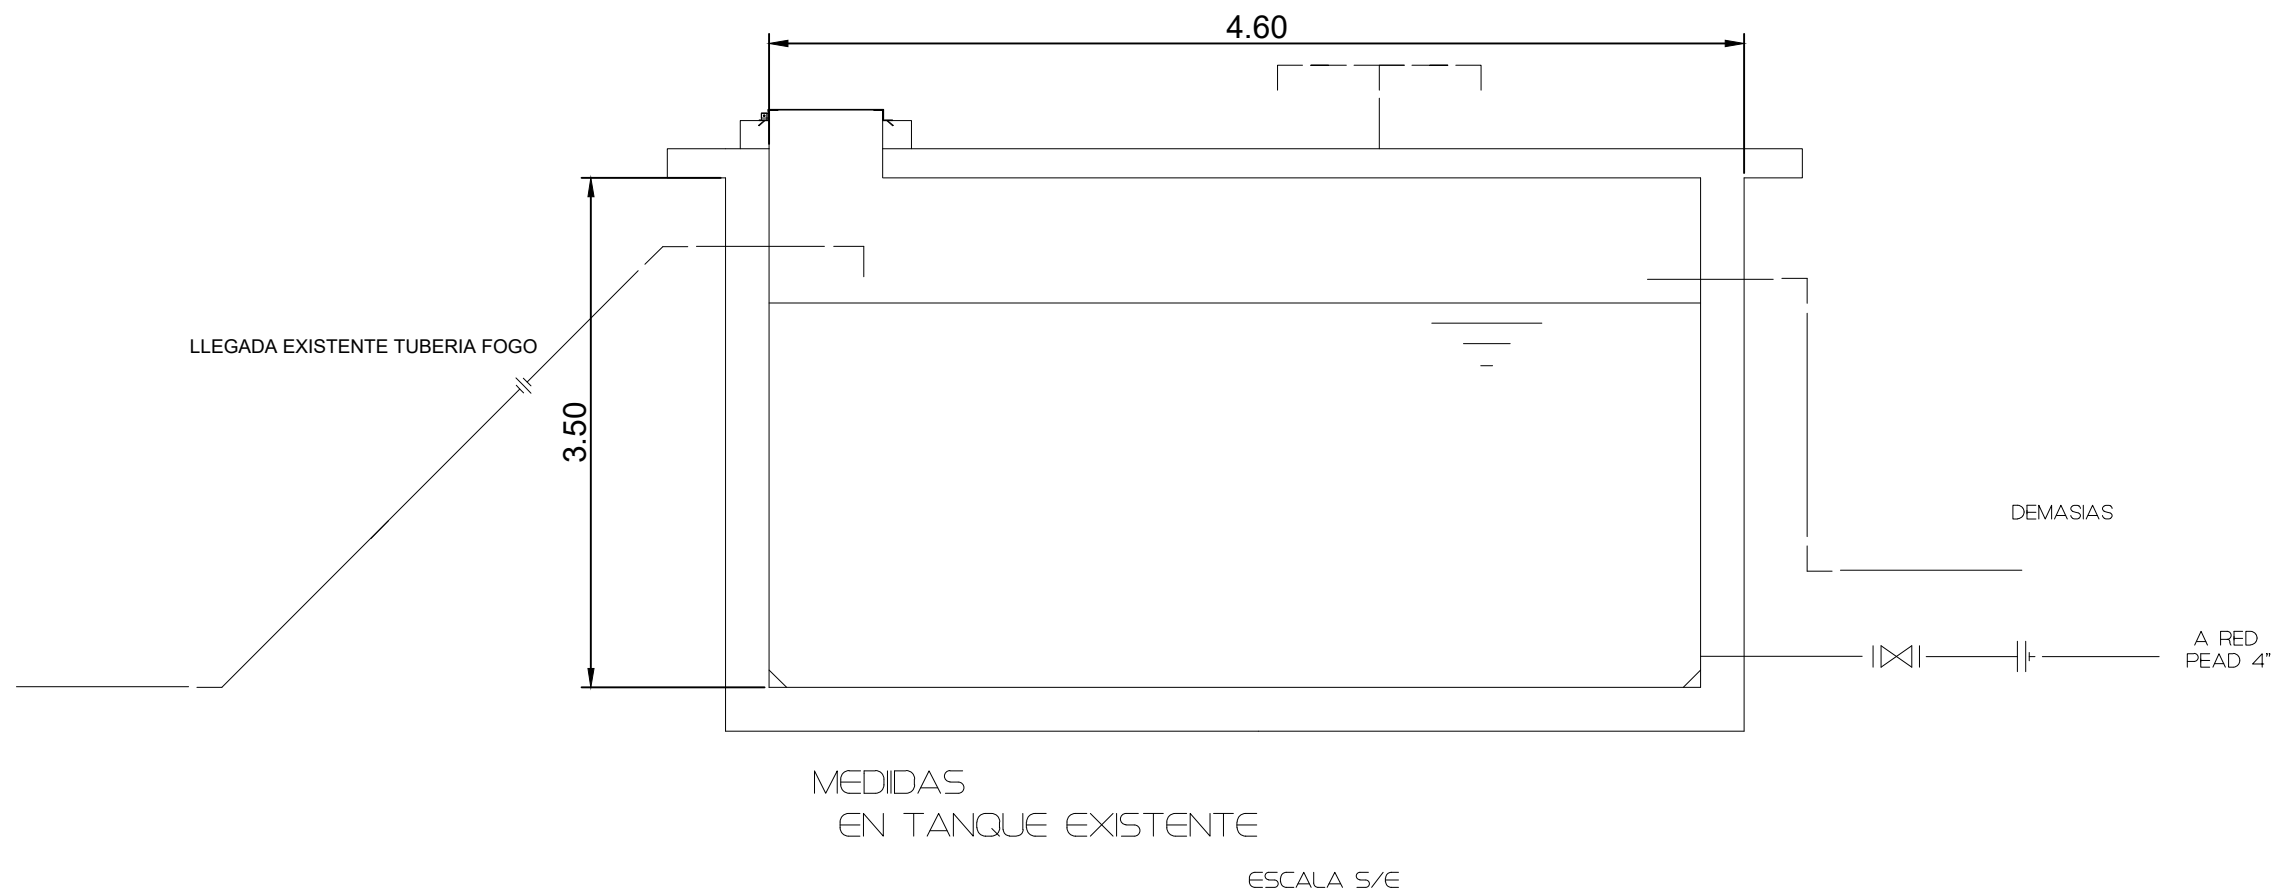

DETALLE DE  
ANCLADO DE  
CASTILLO EN LOSA

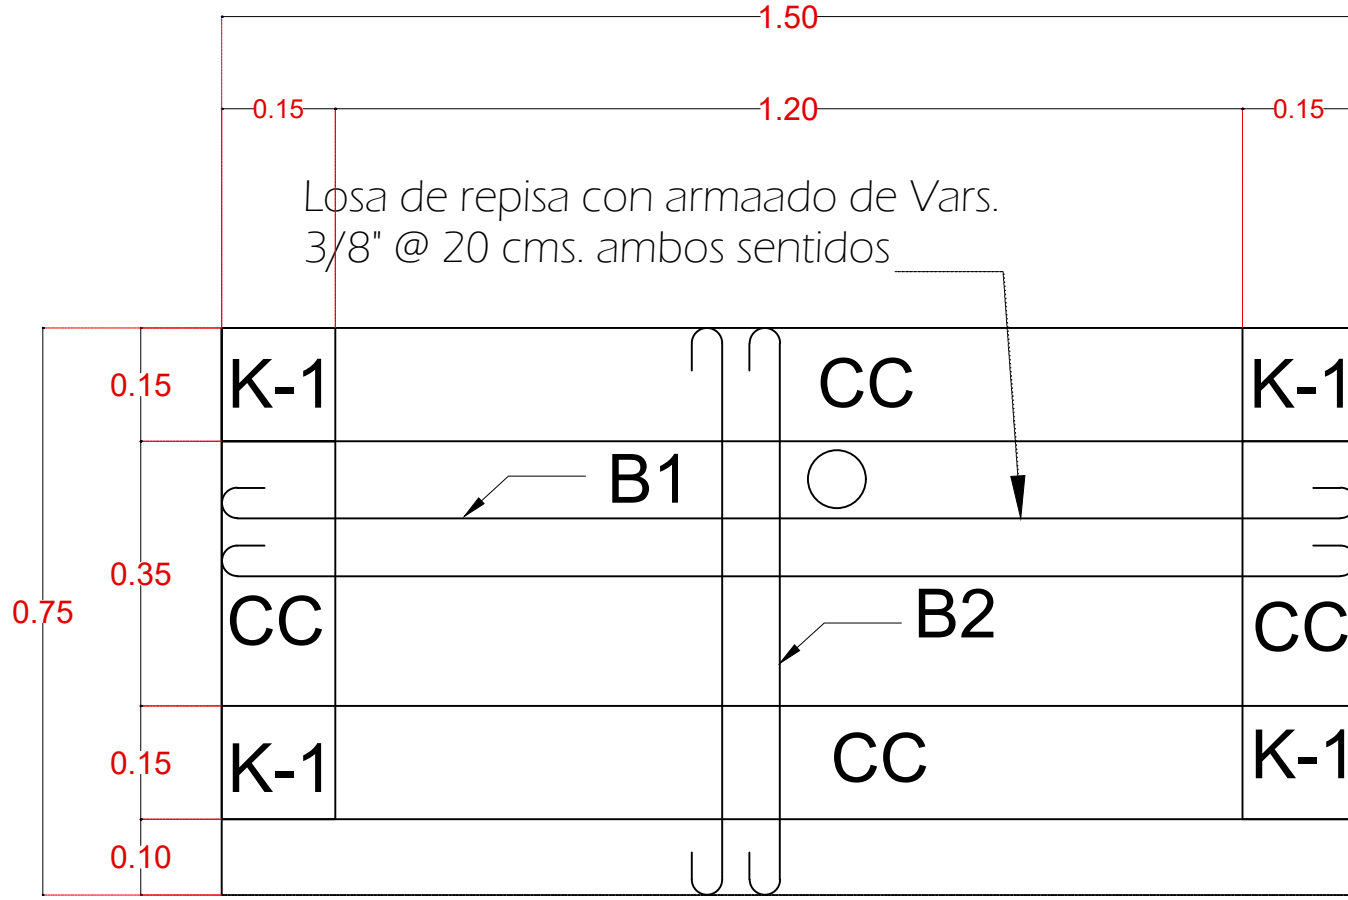


PLANTA ESTRUCTURAL  
CASETA DE CONTROL  
LOSA INTERMEDIA  
CONCRETO CON UNA RESISTENCIA DE F'C=150KGS/CM2

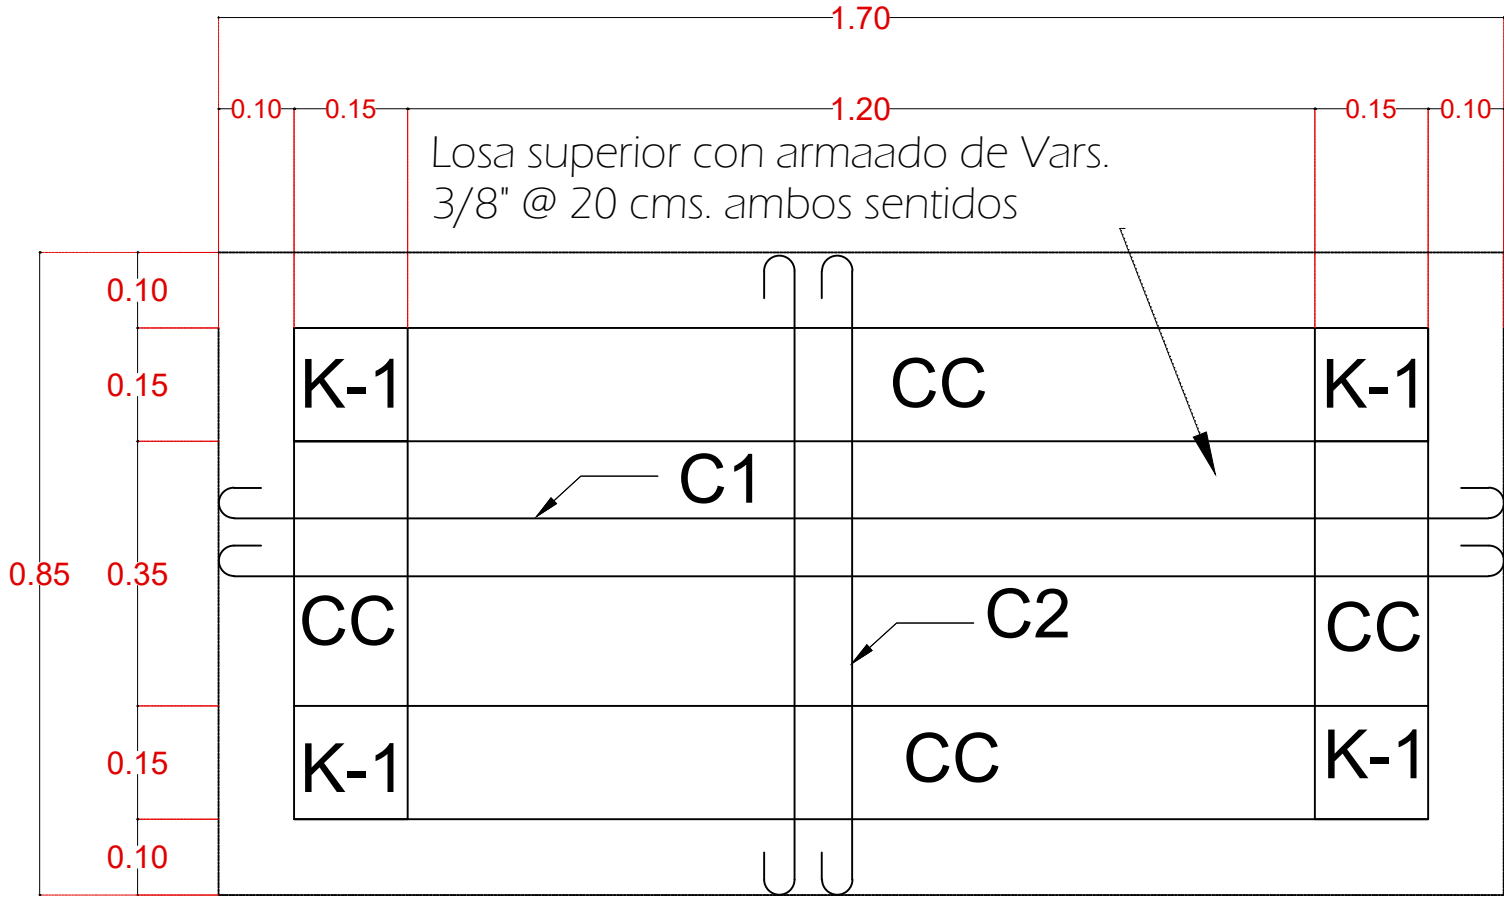


PLANTA ESTRUCTURAL  
CASETA DE CONTROL  
LOSA  
CONCRETO CON UNA RESISTENCIA DE F'C=150KGS/CM2


| LISTA DE VARILLAS PARA EL ARMADO |            |     |      |      |      |
|----------------------------------|------------|-----|------|------|------|
| CROQUIS                          |            | B1  |      | B2   |      |
| CM                               | DIAMETRO   | #3  | #3   | #3   | #3   |
| CM                               | SEPARACION | e20 | e20  | e20  | e20  |
| M                                | DIMENSION  | a   | 0.75 | 17   | 0.85 |
|                                  |            | b   | 0.15 | 0.15 | 0.15 |

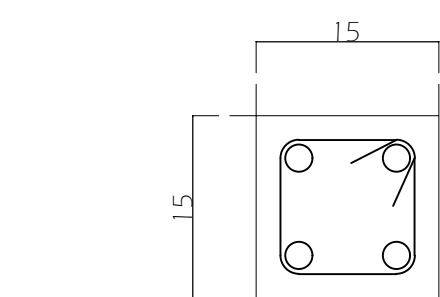

CASTILLO (K-1)  
4 VAR. DE 3/8" CON  
EST. No. 2 @ 20 CMS

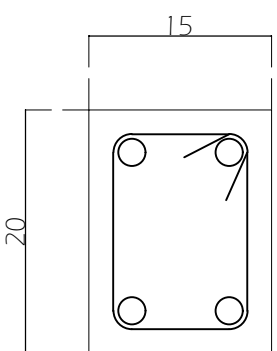

CADENA(CC)  
4 VAR. DE 3/8" CON  
EST. No. 2 @ 20 CMS

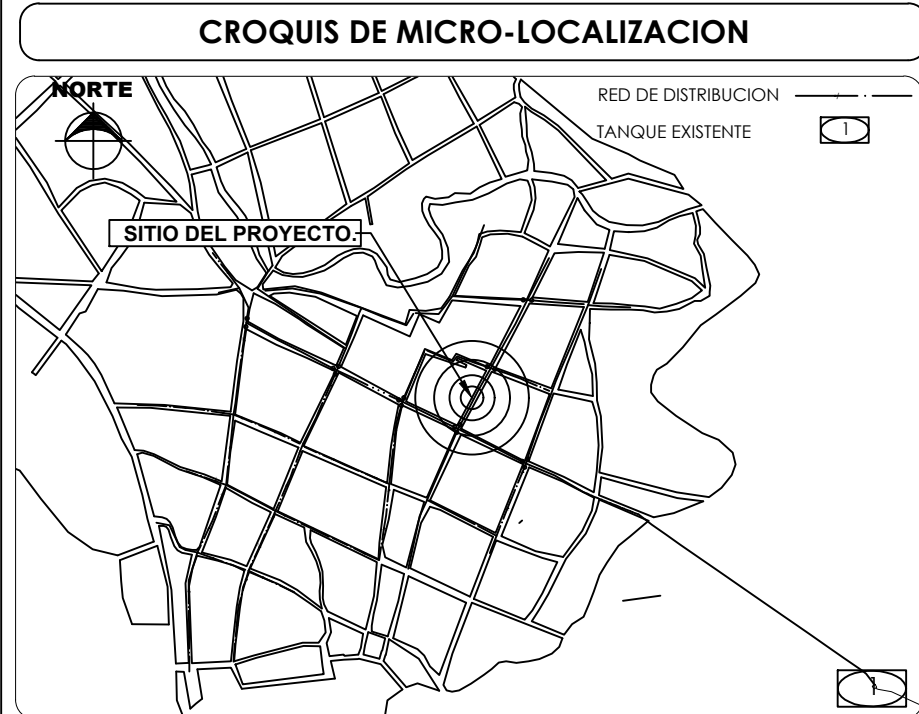

UBICACIÓN:  
LOCALIDAD DE GUADALUPE DE RAMIREZ, C.P.69150, MUNICIPIO  
GUADALUPE DE RAMIREZ, OAXACA.

#### NOTAS GENERALES / SIMBOLOGÍA

#### DATOS DEL PROYECTO.

| DATOS GENERALES SECTOR 1              |                    |
|---------------------------------------|--------------------|
| POBLACION ULTIMO CENSO (2020)         | 783 HABITANTES     |
| POBLACION ACTUAL (2025)               | 854 HABITANTES     |
| POBLACION DE PROYECTO (2035)          | 1,004 HABITANTES   |
| POBLACION DE PROYECTO SECTOR 1 (2035) | 380 HABITANTES     |
| DOTACION                              | 100.00 LTS/HAB/DIA |
| COEFICIENTE DE VARIACION DIARIA       | 1.40               |
| COEFICIENTE DE VARIACION HORARIA      | 1.55               |
| GASTO MEDIO DIARIO                    | 0.44 L.P.S.        |
| GASTO MAXIMO DIARIO                   | 0.62 L.P.S.        |
| GASTO MAXIMO HORARIO                  | 0.96 L.P.S.        |
| TOTAL DE RED DE DISTRIBUCION SECTOR 1 | 4,692.01 M         |



PROYECTO:  
"REHABILITACIÓN DEL SISTEMA DE AGUA POTABLE  
SECTOR 1 EN LA LOCALIDAD GUADALUPE DE  
RAMIREZ, MUNICIPIO GUADALUPE DE RAMIREZ"

H. AYUNTAMIENTO CONSTITUCIONAL DE  
"GUADALUPE DE RAMIREZ".

ESTADO: (020) OAXACA MUNICIPIO: (034) GUADALUPE DE  
DISTRITO: (01) SILACAYOAPAM RAMIREZ  
REGIÓN: (04) MIXTECA LOCALIDAD: (0001) GUADALUPE  
DE RAMIREZ

POR LA AUTORIDAD MUNICIPAL

C. ROBERTO RAMÍREZ RAMÍREZ  
PRESIDENTE MUNICIPAL CONSTITUCIONAL

ING. ALAN URIEL JIMENEZ SANCHEZ  
DIRECTOR RESPONSABLE DE OBRA. CED. PROF. 7004215 D.R.O. I-2867-A

ING. ALAN URIEL JIMENEZ SANCHEZ  
PROYECTISTA. CED. PROF. 7004215

PLANO:  
CASETA DE CLORACIÓN

ESCALA: 1:100  
FECHA: ENERO DE 2025  
N° DE PLANO PARTICULAR: 01 de 01  
N° DE PLANO GENERAL: 04 de 06