




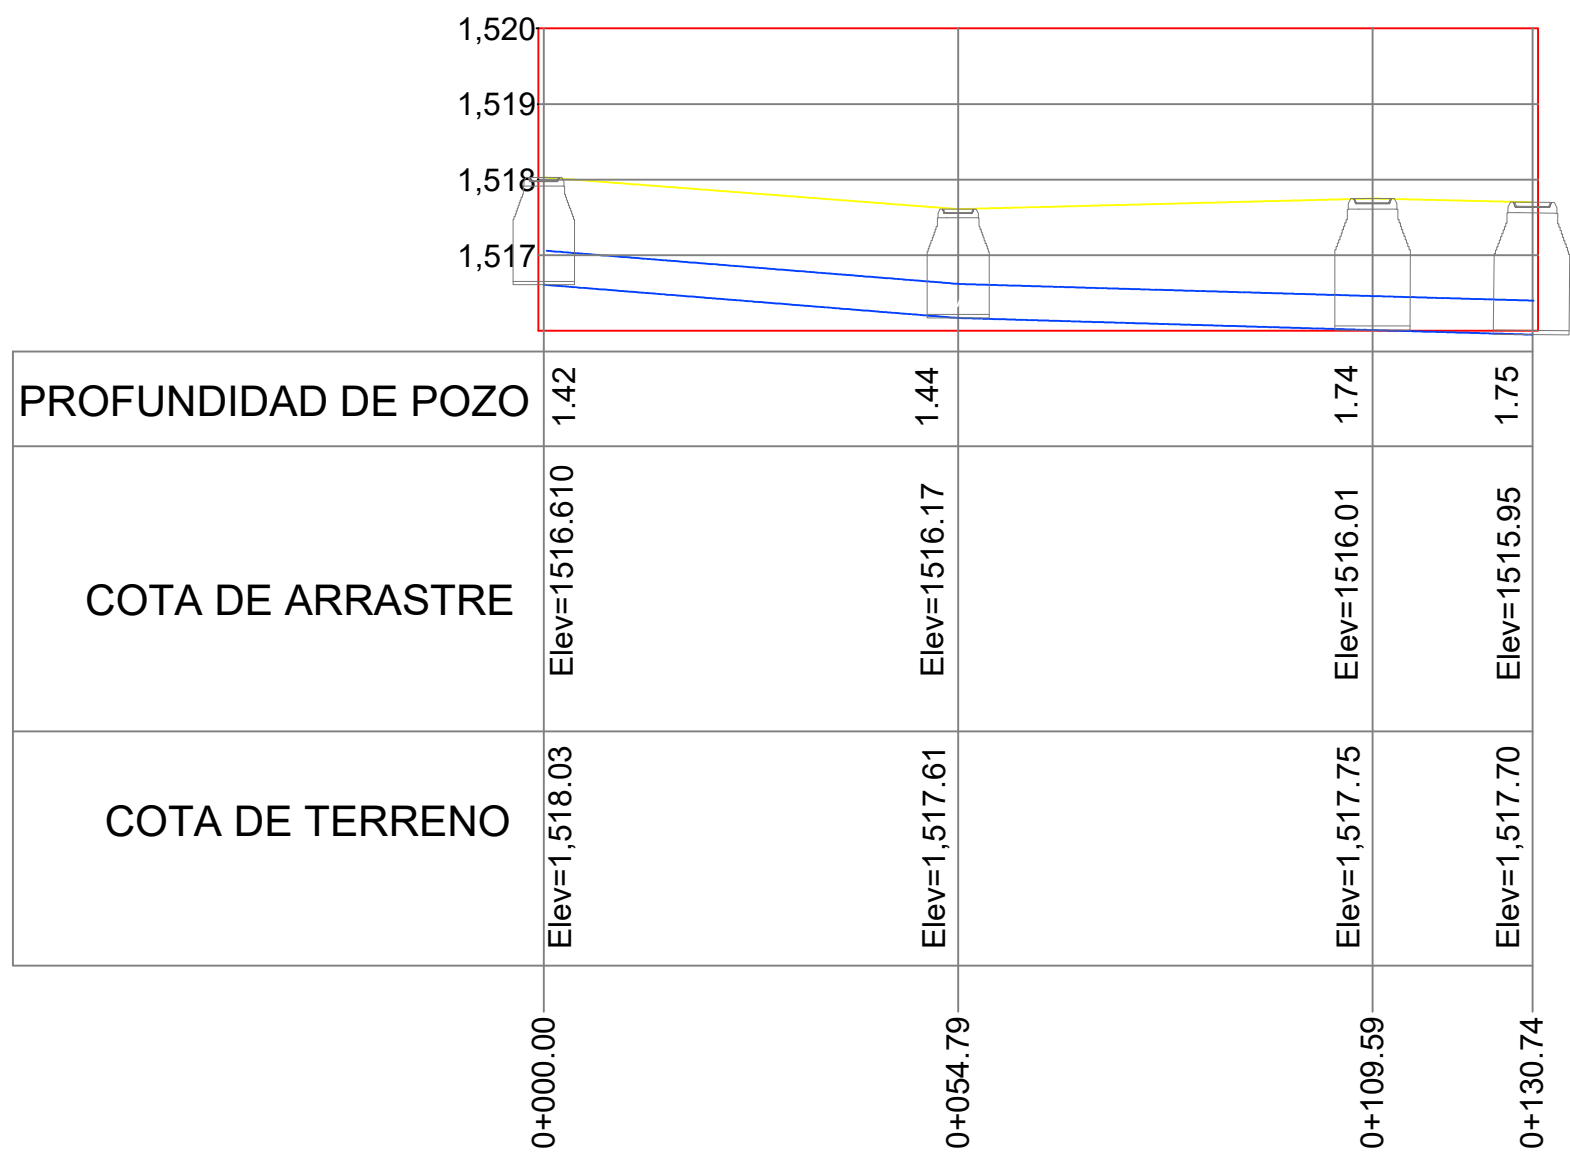


PERFIL DE CALLE MATAMOROS
ESCALA HORIZONTAL 1 : 1000
ESCALA VERTICAL 1 : 100

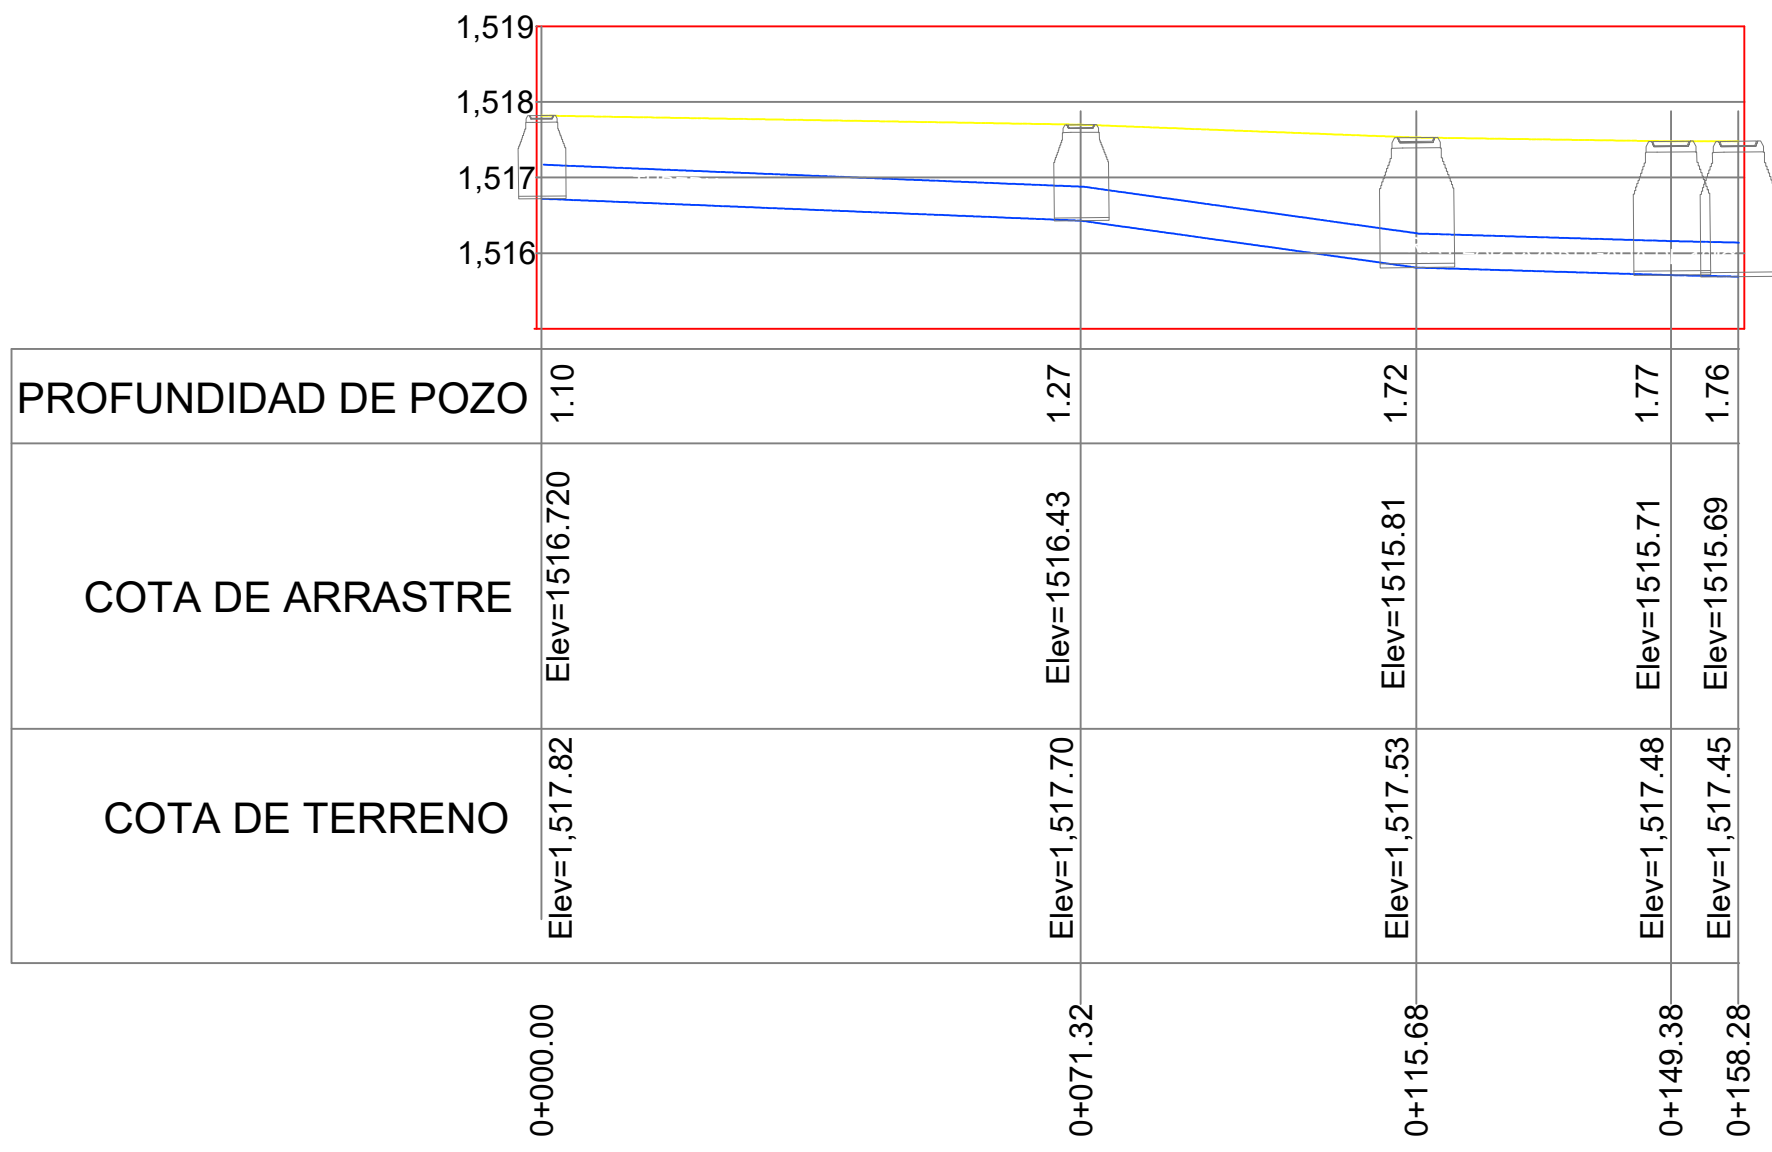

PERFIL DE CALLE ZARAGOZA
ESCALA HORIZONTAL 1 : 1000
ESCALA VERTICAL 1 : 100

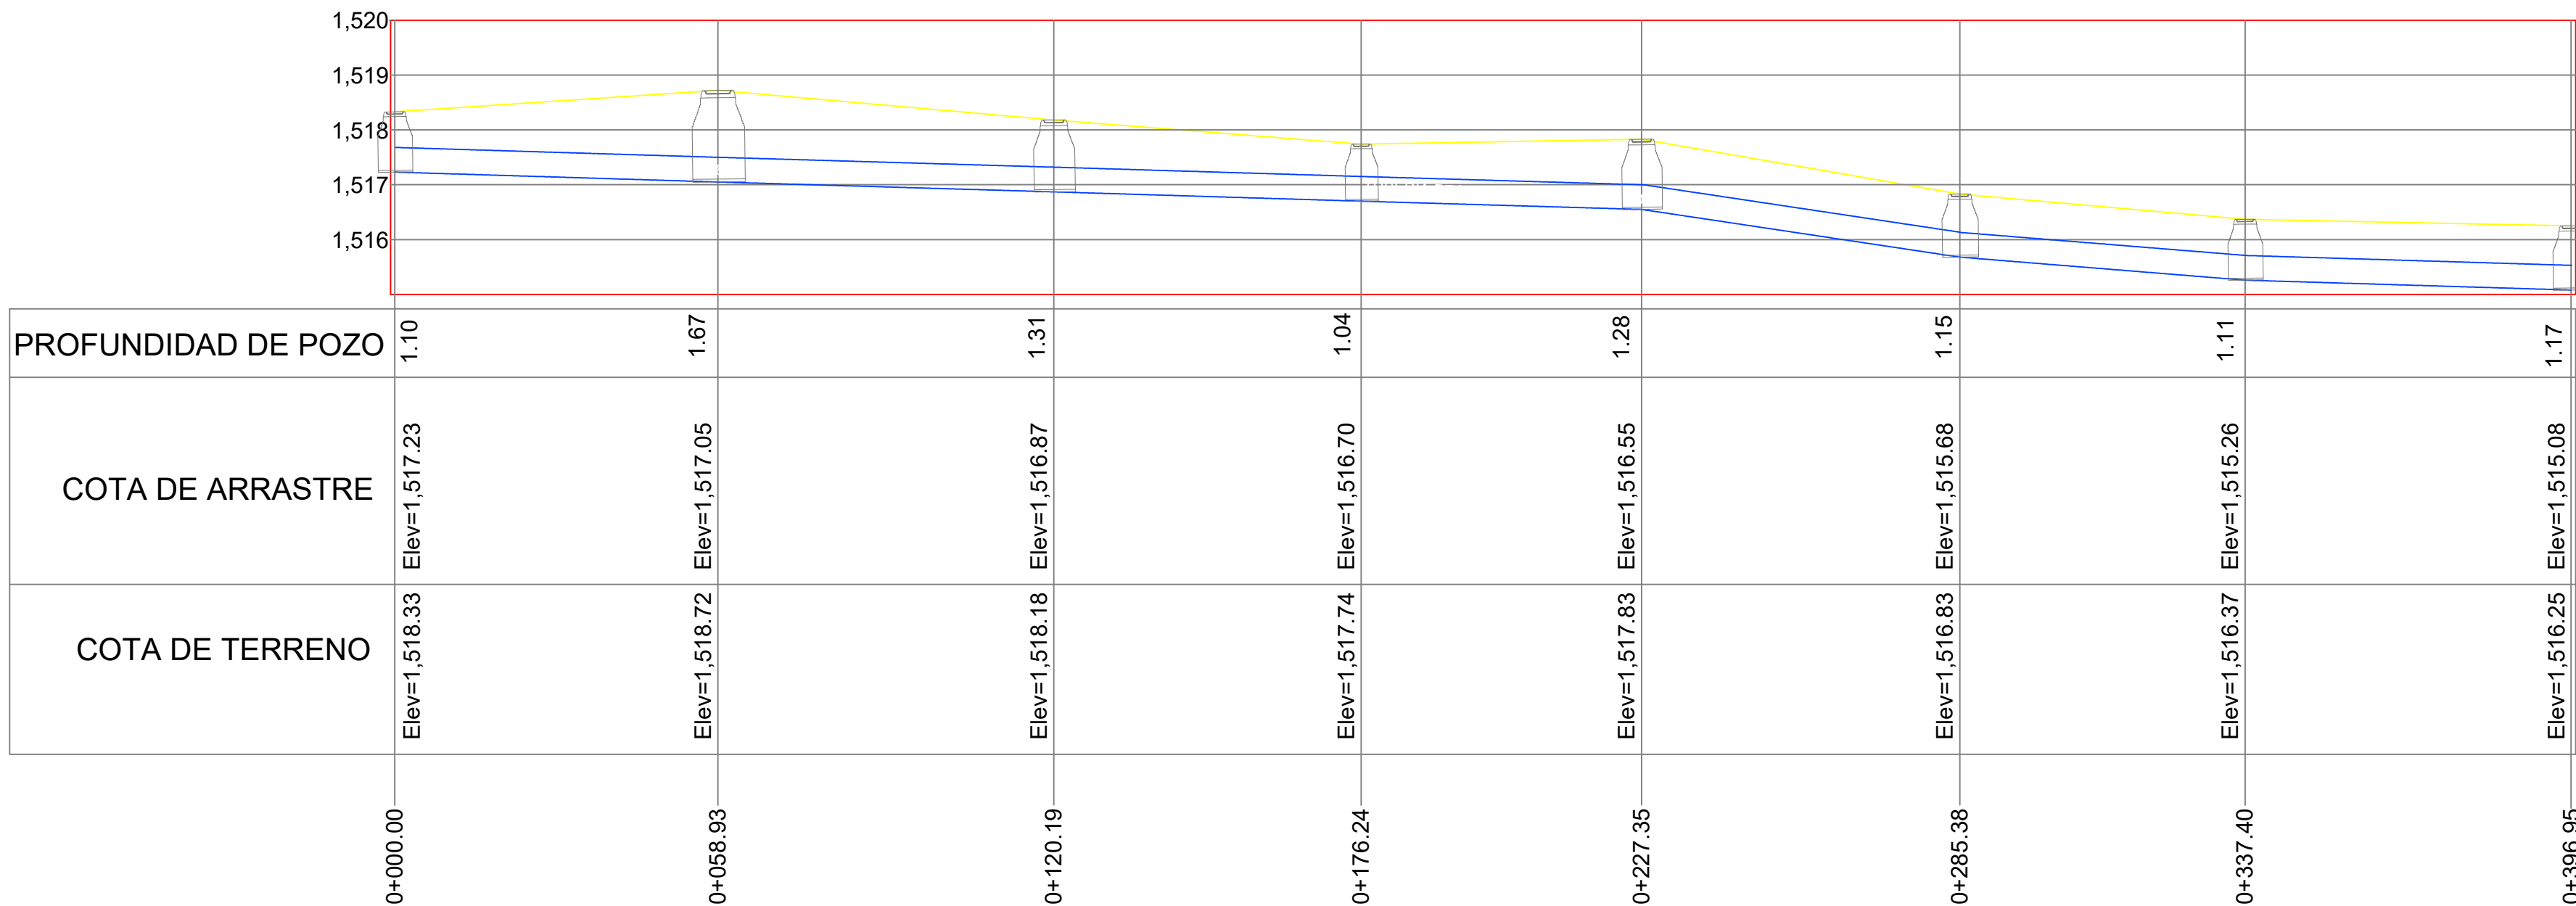

PERFIL DE CALLE GREGORIO GÓMEZ
ESCALA HORIZONTAL 1 : 1000
ESCALA VERTICAL 1 : 100

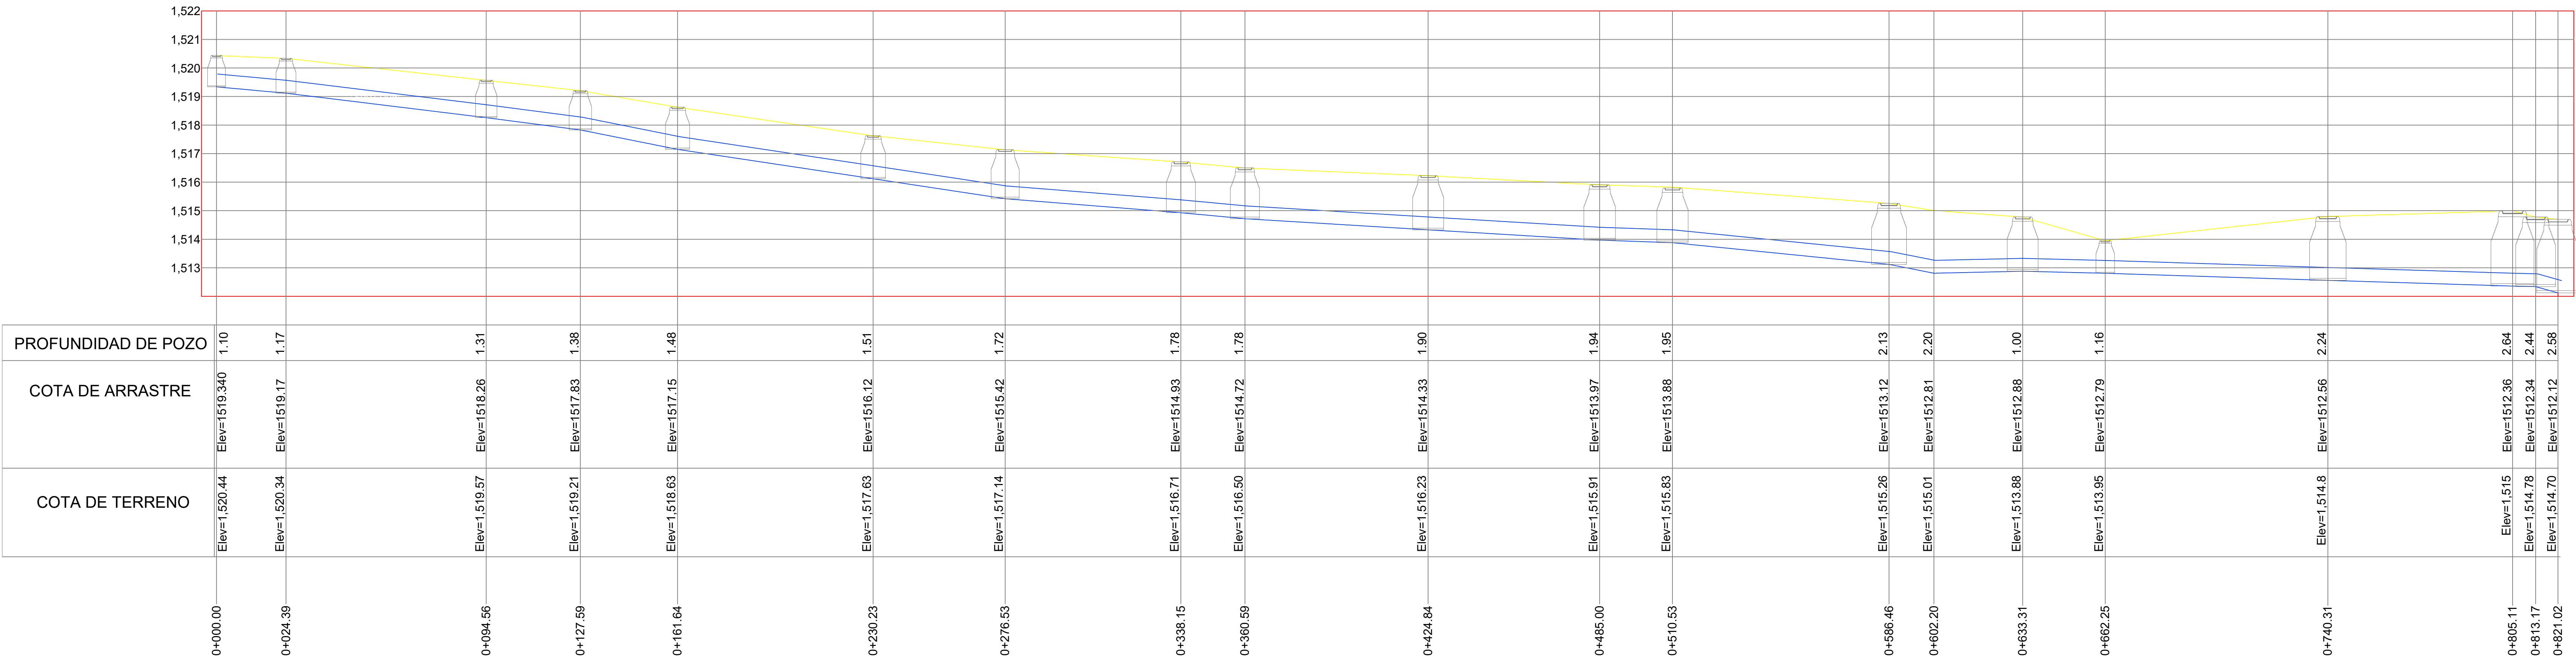

PERFIL RED DE ATARJEAS 1
ESCALA HORIZONTAL 1 : 1000
ESCALA VERTICAL 1 : 100

CROQUIS DE MICRO-LOCALIZACION

UBICACIÓN:

EL PROYECTO SE UBICA EN LA LOCALIDAD DE OCOTLÁN DE MORELOS C.P. 71510, MUNICIPIO DE OCOTLÁN DE MORELOS, OAXACA.

NOTAS GENERALES / SIMBOLOGÍA

1517.70	COTA DE RASANTE	1.75	PROFUNDIDAD DEL POZO	ATARJEAS
1515.95	COTA DE PLANTILLA			SENTIDO DEL FLUJO
	REGISTRO CFE		BANCO DE NIVEL	
	REGISTRO DE AGUA POTABLE		POSTE DE CFE	
	POSTE DE TELMEX		POZO DE VISITA	1
				NÚMERO DE POZO

DATOS DEL PROYECTO.

LOCALIDAD COMPLETA	
TIPO DE CONJUNTO =	URBANO
POBLACIÓN ULTIMO CENSO (2020) =	16,463 HABITANTES
POBLACIÓN ACTUAL (2025) =	17,417 HABITANTES
POBLACIÓN DE PROYECTO (2035) =	19,960 HABITANTES
PERIODO ECONOMICO =	15 AÑOS
DOTACION =	191 L/HABIDA
SECTORIZACION 1	
POBLACIÓN ULTIMO CENSO (2020) =	8,054 HABITANTES
POBLACIÓN ACTUAL (2025) =	8,438 HABITANTES
POBLACIÓN DE PROYECTO (2035) =	9,460 HABITANTES
GASTO MEDIO =	13.89 L.P.S
GASTO MINIMO =	7.85 L.P.S
GASTO MAXIMO INSTANTANEO =	46.76 L.P.S
GASTO MAXIMO EXTRAORDINARIO =	70.14 L.P.S
SECTORIZACION 2	
POBLACIÓN ULTIMO CENSO (2020) =	648 HABITANTES
POBLACIÓN ACTUAL (2025) =	679 HABITANTES
POBLACIÓN DE PROYECTO (2035) =	762 HABITANTES
GASTO MEDIO =	1.26 L.P.S
GASTO MINIMO =	0.63 L.P.S
GASTO MAXIMO INSTANTANEO =	4.88 L.P.S
GASTO MAXIMO EXTRAORDINARIO =	7.32 L.P.S
SECTORIZACION 3	
POBLACIÓN ULTIMO CENSO (2020) =	888 HABITANTES
POBLACIÓN ACTUAL (2025) =	899 HABITANTES
POBLACIÓN DE PROYECTO (2035) =	1,020 HABITANTES
GASTO MEDIO =	1.81 L.P.S
GASTO MINIMO =	0.945 L.P.S
GASTO MAXIMO INSTANTANEO =	5.41 L.P.S
GASTO MAXIMO EXTRAORDINARIO =	8.62 L.P.S

PROYECTO:
"REHABILITACIÓN DEL SISTEMA DE DRENAJE
SANITARIO 1RA. ETAPA EN LA LOCALIDAD OCOTLÁN
DE MORELOS, MUNICIPIO OCOTLÁN DE MORELOS"

H. AYUNTAMIENTO CONSTITUCIONAL DE
"OCOTLÁN DE MORELOS".

POR LA AUTORIDAD MUNICIPAL

C. DARIO ANTONIO MERÁZ CONCHA
PRESIDENTE MUNICIPAL CONSTITUCIONAL

ING. VÍCTOR JAVIER CRUZ HERNÁNDEZ
DIRECTOR RESPONSABLE DE OBRA. CED. PROF. 6472958 D.R.O. REG. A-2417

ING. VÍCTOR JAVIER CRUZ HERNÁNDEZ
PROYECTISTA CED. PROF. 6472958

PLANO:
PERFILES DE RED DE ALCANTARILLADO

ESCALA: LA QUE SE INDICA	N° DE PLANO PARTICULAR: 01 de 01
FECHA: ENERO DE 2025	N° DE PLANO GENERAL: 02 de 02