


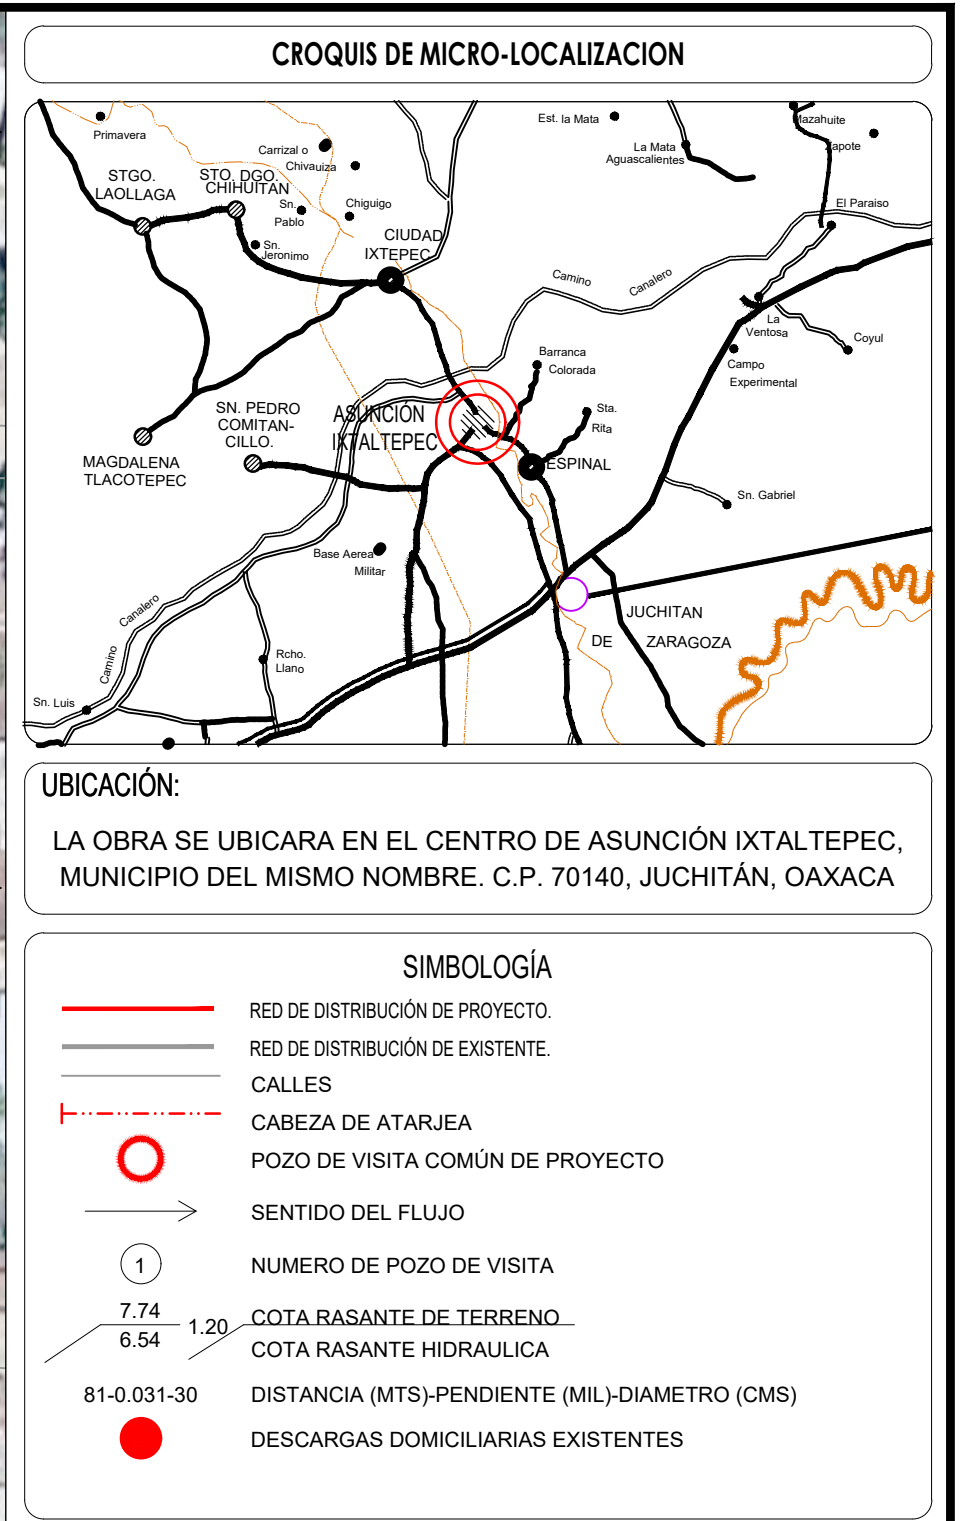

DATOS DEL PROYECTO.

PROYECTO:	"REHABILITACIÓN DEL SISTEMA DE DRENAJE SANITARIO EN LA LOCALIDAD ASUNCIÓN IXTALTEPEC, MUNICIPIO ASUNCIÓN IXTALTEPEC"
H. AYUNTAMIENTO CONSTITUCIONAL DE ASUNCIÓN IXTALTEPEC.	
ESTADO: (020) OAXACA	MUNICIPIO: (005) ASUNCIÓN IXTALTEPEC
DISTRITO: (29) JUCHITÁN	LOCALIDAD: (0001) ASUNCIÓN IXTALTEPEC
REGIÓN: (03) ISTMO.	





POR LA AUTORIDAD MUNICIPAL

C. ALFREDO FELICIANO LÓPEZ SANTIAGO PRESIDENTE MUNICIPAL CONSTITUCIONAL	
ING. VÍCTOR MANUEL PACHECO GAMBOA DIRECTOR RESPONSABLE DE OBRA. CED. PROF. 5315478 D.R.O. 2356-A	





PLANO:

PLANTA GEOMÉTRICA ALINEAMIENTO HORIZONTAL.

ESCALA:	LA QUE SE INDICA	N° DE PLANO PARTICULAR:	02 de 02
FECHA:	ENERO DE 2025	N° DE PLANO GENERAL:	02 de 02

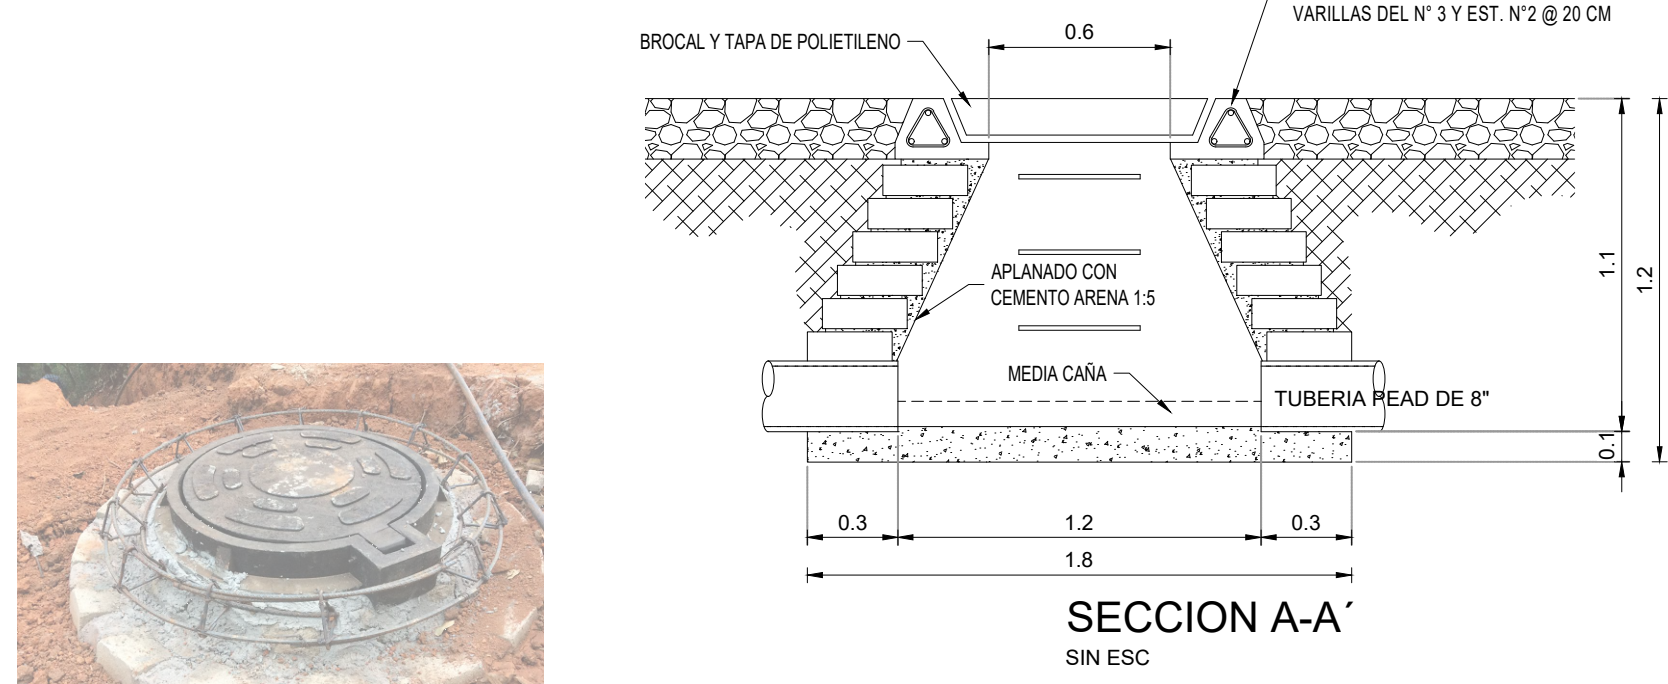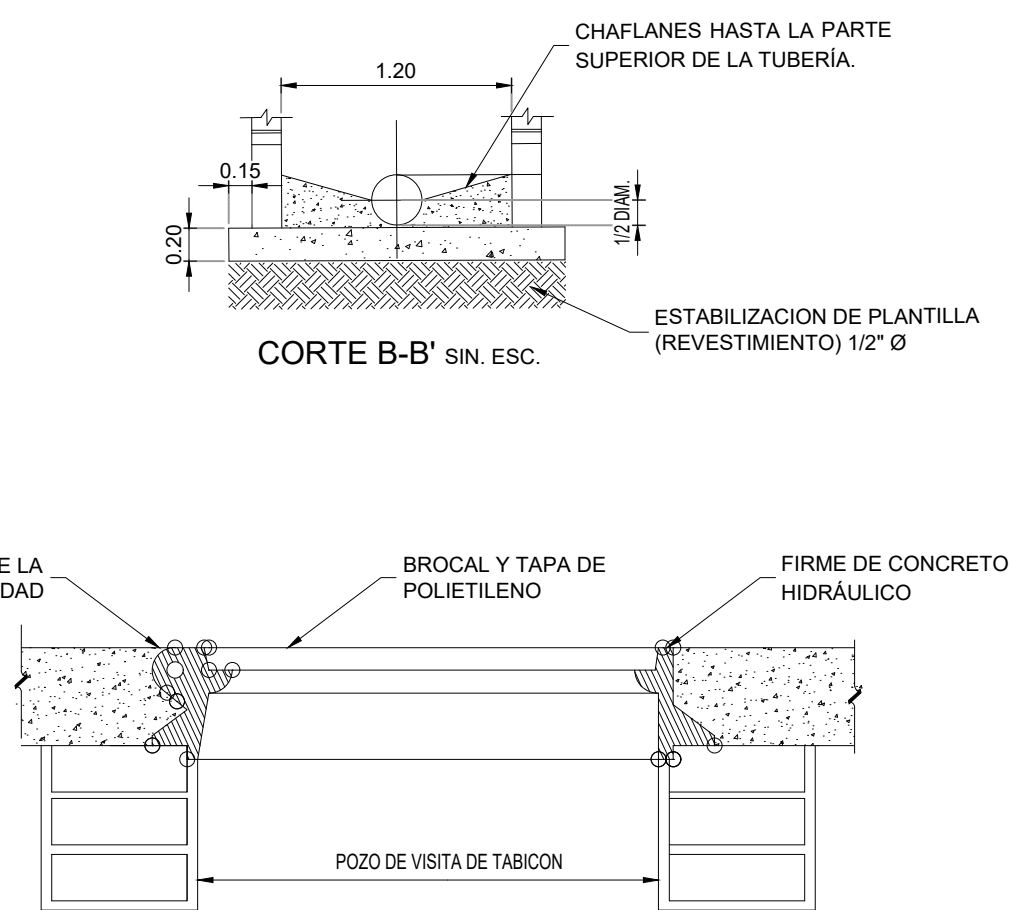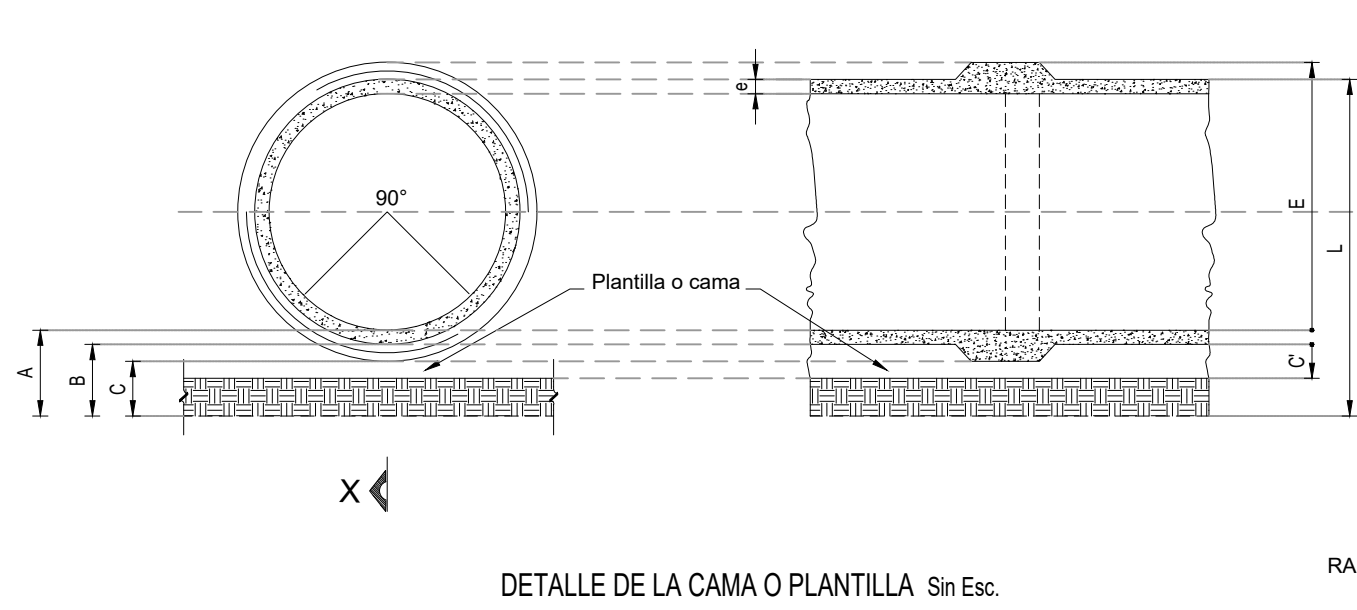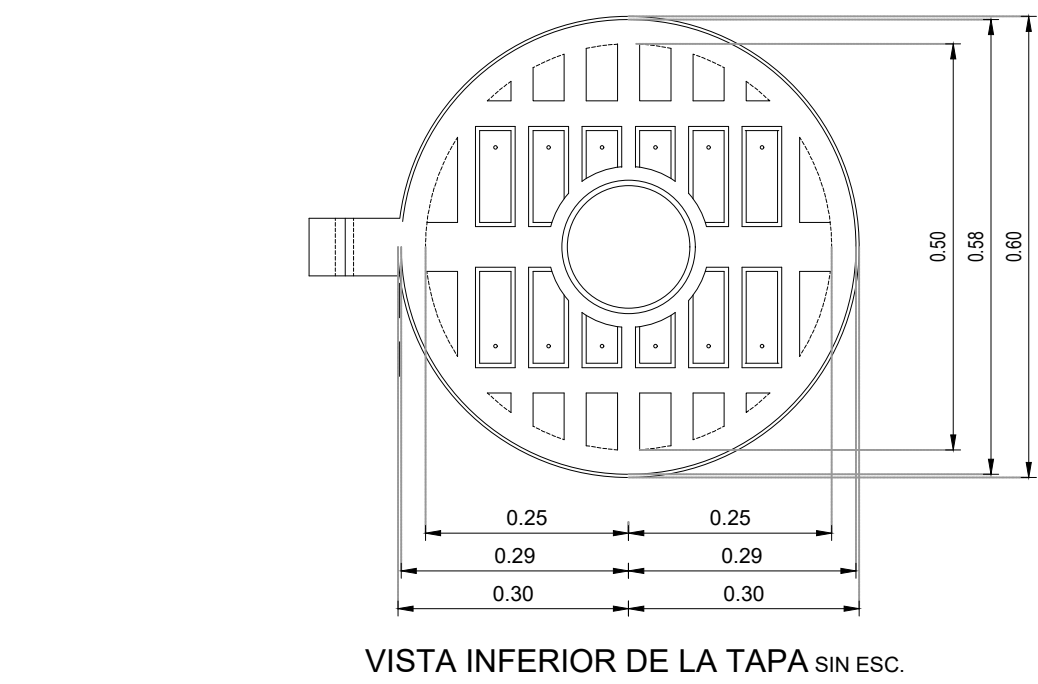

ARMADO DE BROCAL SIN ESC.

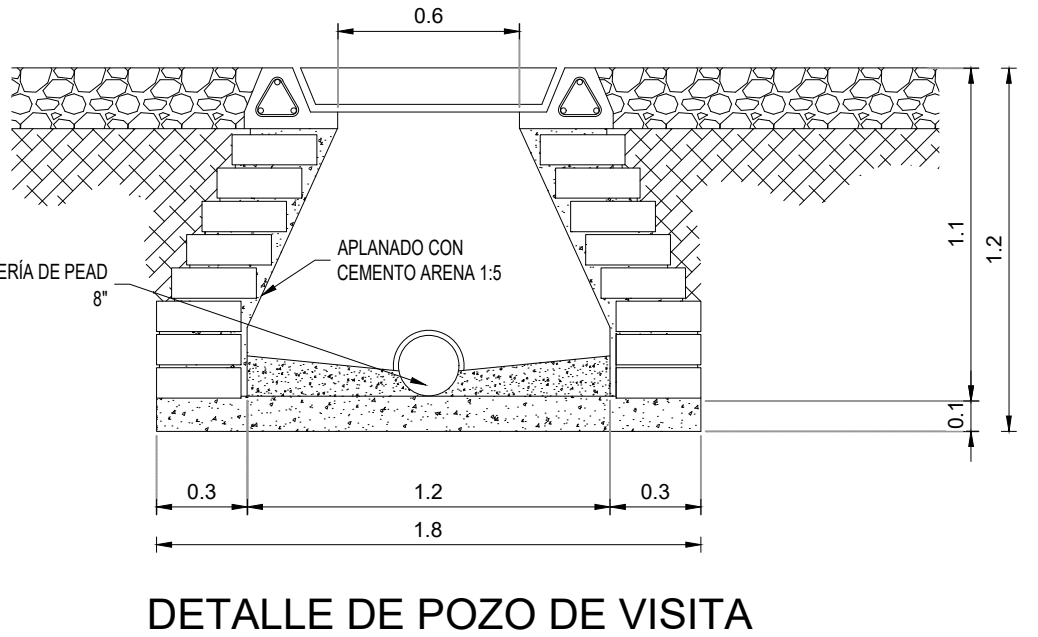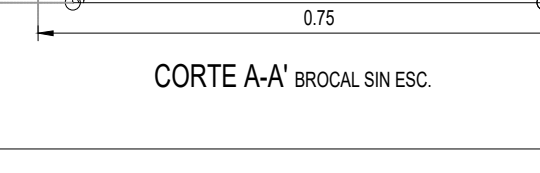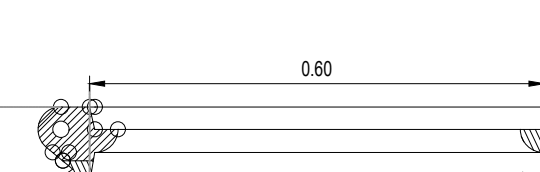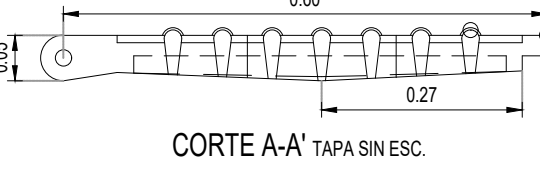

DETALLE DE POZO DE VISITA SIN ESC.

CUADRO DE CONSTRUCCION

LADO	PV	RUMBO	DISTANCIA	V	COORDENADAS	
EST	PV				Y	X
01	02	N 03°42'37.50\" E	80.828	01	1,826,555.8865	281,202.0087
02	03	N 03°42'37.50\" E	31.476	02	1,826,636.5447	281,207.2394
03	04	S 87°13'27.27\" E	56.560	03	1,826,667.9543	281,209.2763
04	05	S 87°13'27.27\" E	56.575	04	1,826,665.2152	281,265.7699
05	06	S 03°22'05.82\" W	57.511	05	1,826,662.4754	281,322.2787
06	07	S 03°22'05.82\" W	57.511	06	1,826,605.0638	281,318.8997
07	08	S 02°31'49.05\" W	51.010	07	1,826,547.6521	281,315.5208
08	09	S 04°16'18.46\" W	60.750	08	1,826,496.6918	281,313.2688
09				09	1,826,436.1108	281,308.7437


LONGITUD = 452.220 m

CUADRO DE CONSTRUCCION


LADO	PV	RUMBO	DISTANCIA	V	COORDENADAS	
EST	PV				Y	X
10	11	S 85°11'14.60\" E	93.260	10	1,826,024.2469	279,714.4567
11	12	S 84°53'51.97\" E	101.941	11	1,826,016.1730	279,810.3531
12	13	S 84°28'05.62\" E	102.188	12	1,826,007.1071	279,911.8899
				13	1,825,997.2564	280,013.6021

LONGITUD = 400.014 m

ESPESORES DE CAMA DIAM. 15 A 45 cm.										
e'		A	B	C	C'	ESPESORES			PARA CALCULAR ESCANTILLONES EN TENDIDO DE TUBERÍA	
COMERCIAL	FABRICACION					TUBO	CAMPANA	JUNTA	L	E
20	20.3	10.0	8.4	3.5	3.5	1.9	1.4	1.6	22.2	25.2

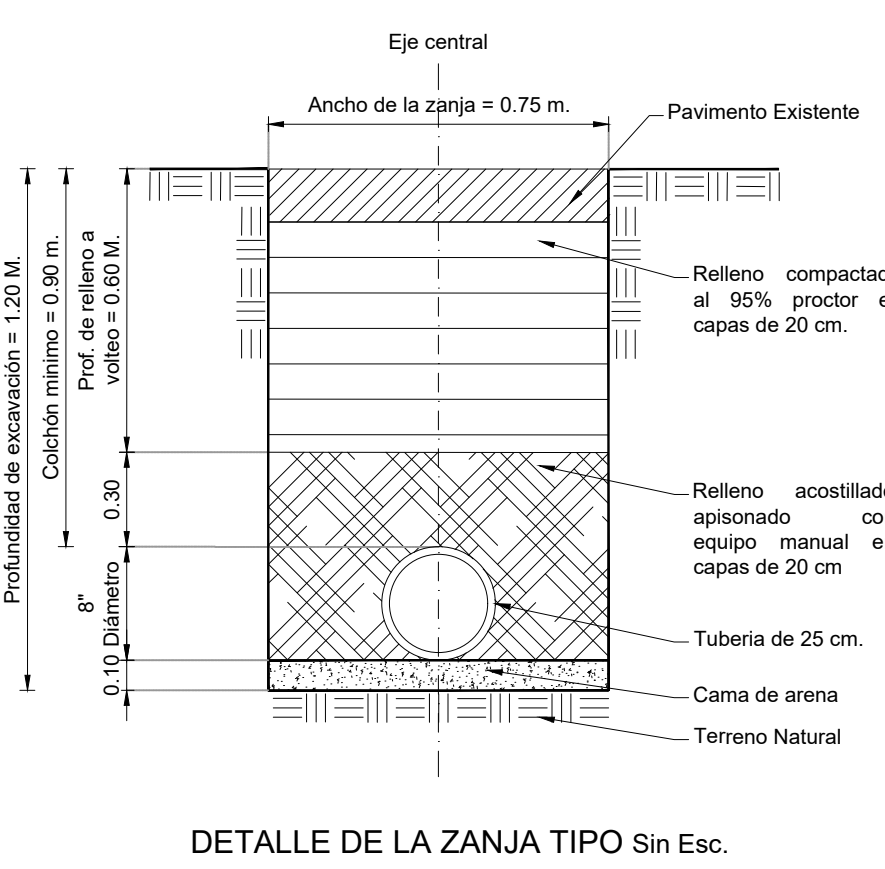

DETALLE DE LA ZANJA TIPO Sin Esc.

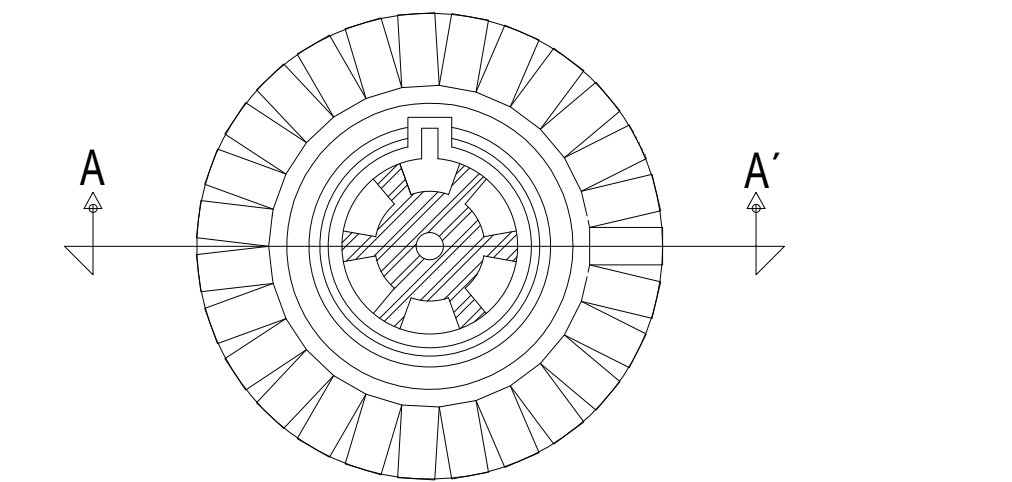

PLANTA DE POZO DE VISITA ESC.1:50