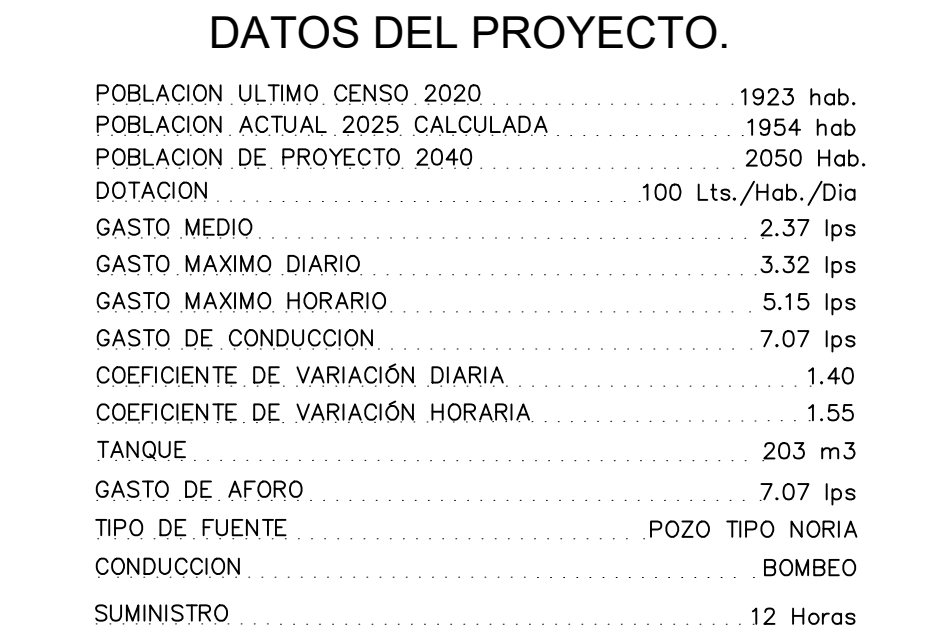
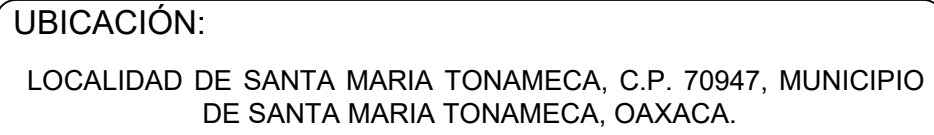


H. AYUNTAMIENTO CONSTITUCIONAL DE "SANTA MARIA TONAMECA".

ESTADO: (020) OAXACA	MUNICIPIO: (439) SANTA MARIA TONAMECA.
DISTRITO: (030)POCHUTLA.	LOCALIDAD: (0001) SANTA MARIA TONAMECA.
REGIÓN: (002) COSTA.	

POR LA AUTORIDAD MUNICIPAL

C. CESAR RUIZ GUTIERREZ
PRESIDENTE MUNICIPAL CONSTITUCIONAL

ING. BLADIMIR ORTIZ SANTIAGO
DIRECTOR RESPONSABLE DE OBRA. CED. POF. 7058312 DRO. A-2165-I

ING. GABRIEL RAMÍREZ MORALES
PROYECTISTA. CED. PROF. 8652382

PLANO:

RED DE DISTRIBUCION

ESCALA: 1:200	Nº DE PLANO PARTICULAR: 01 de 02
FECHA: MAYO 2025	Nº DE PLANO GENERAL: 04 de 08