

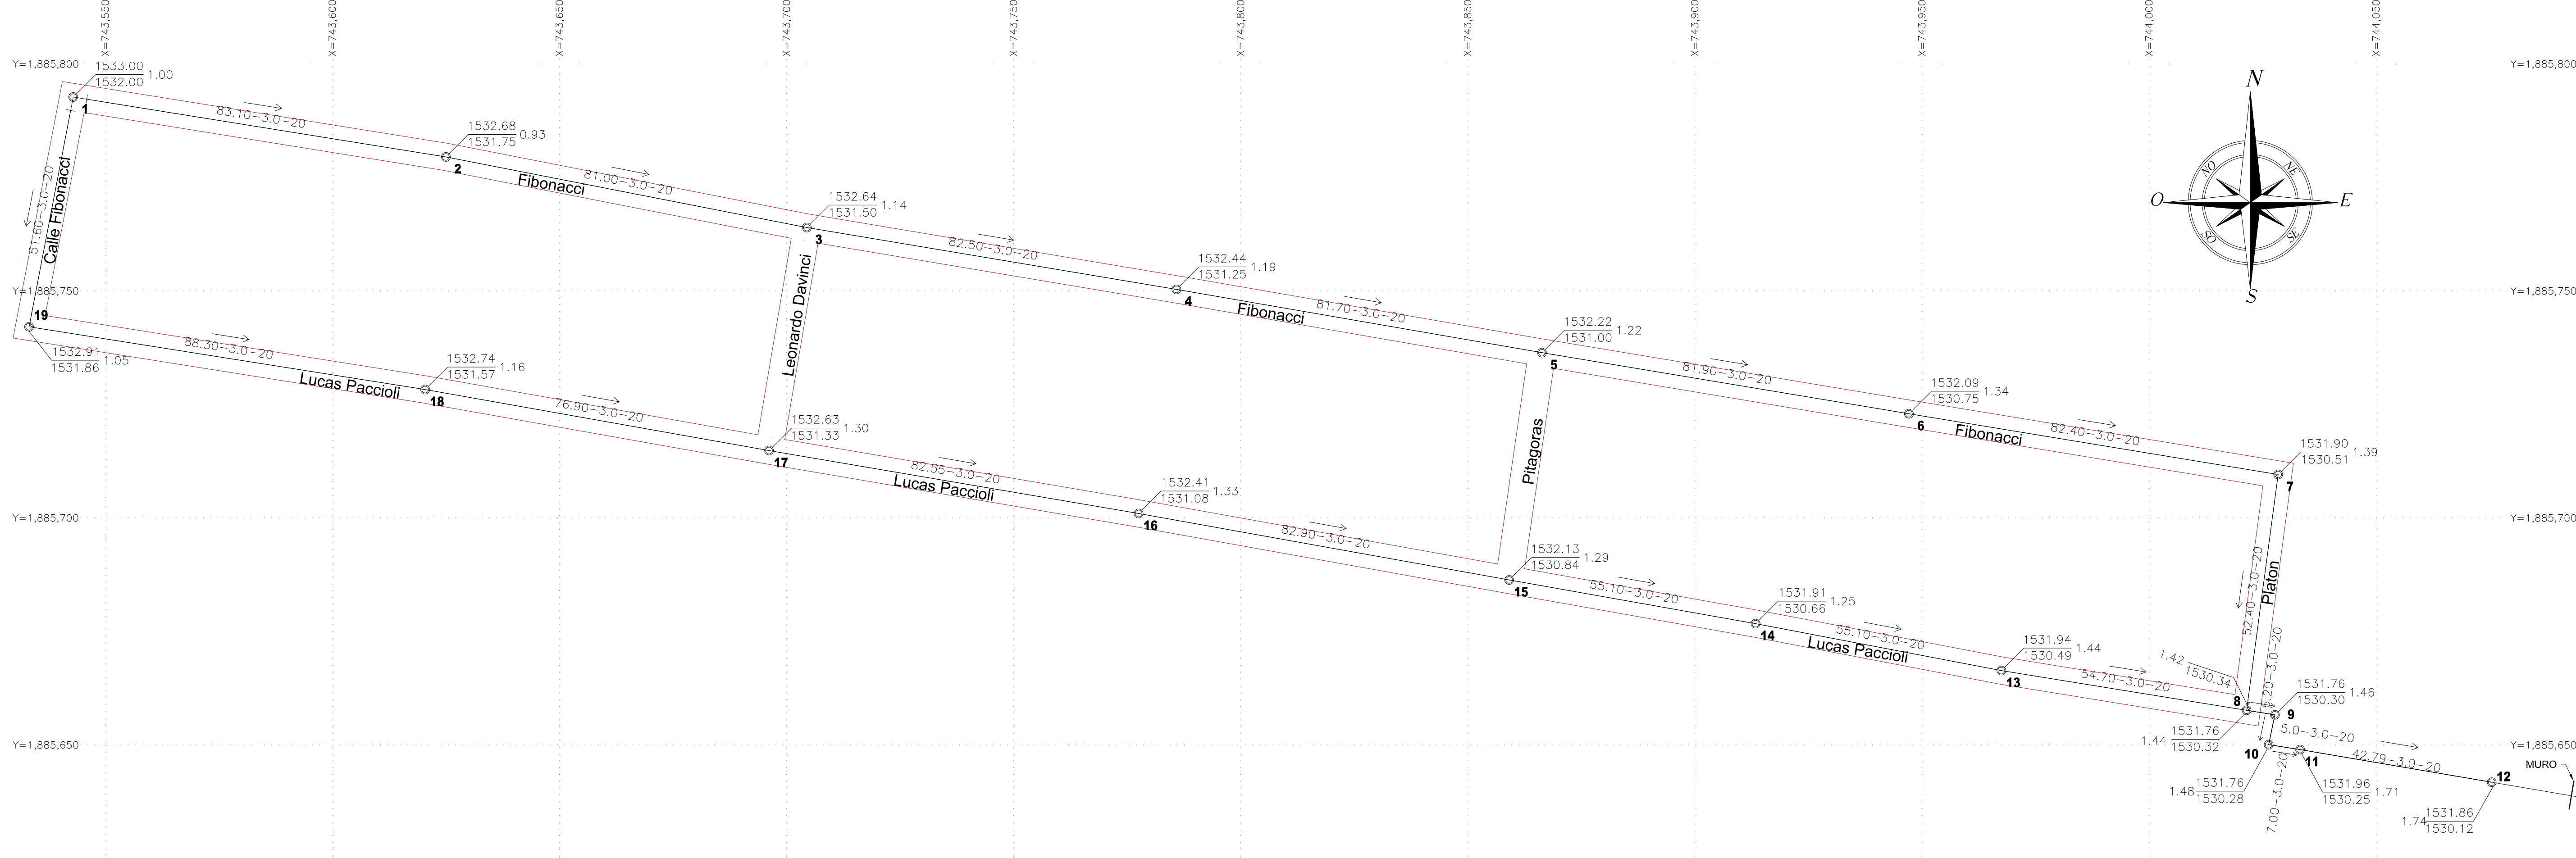
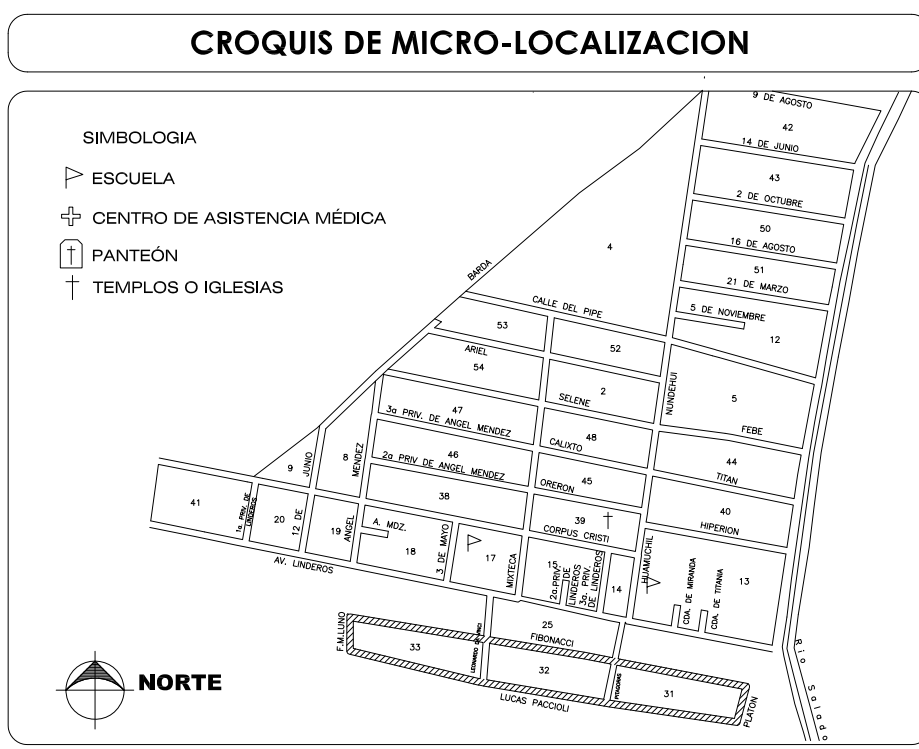
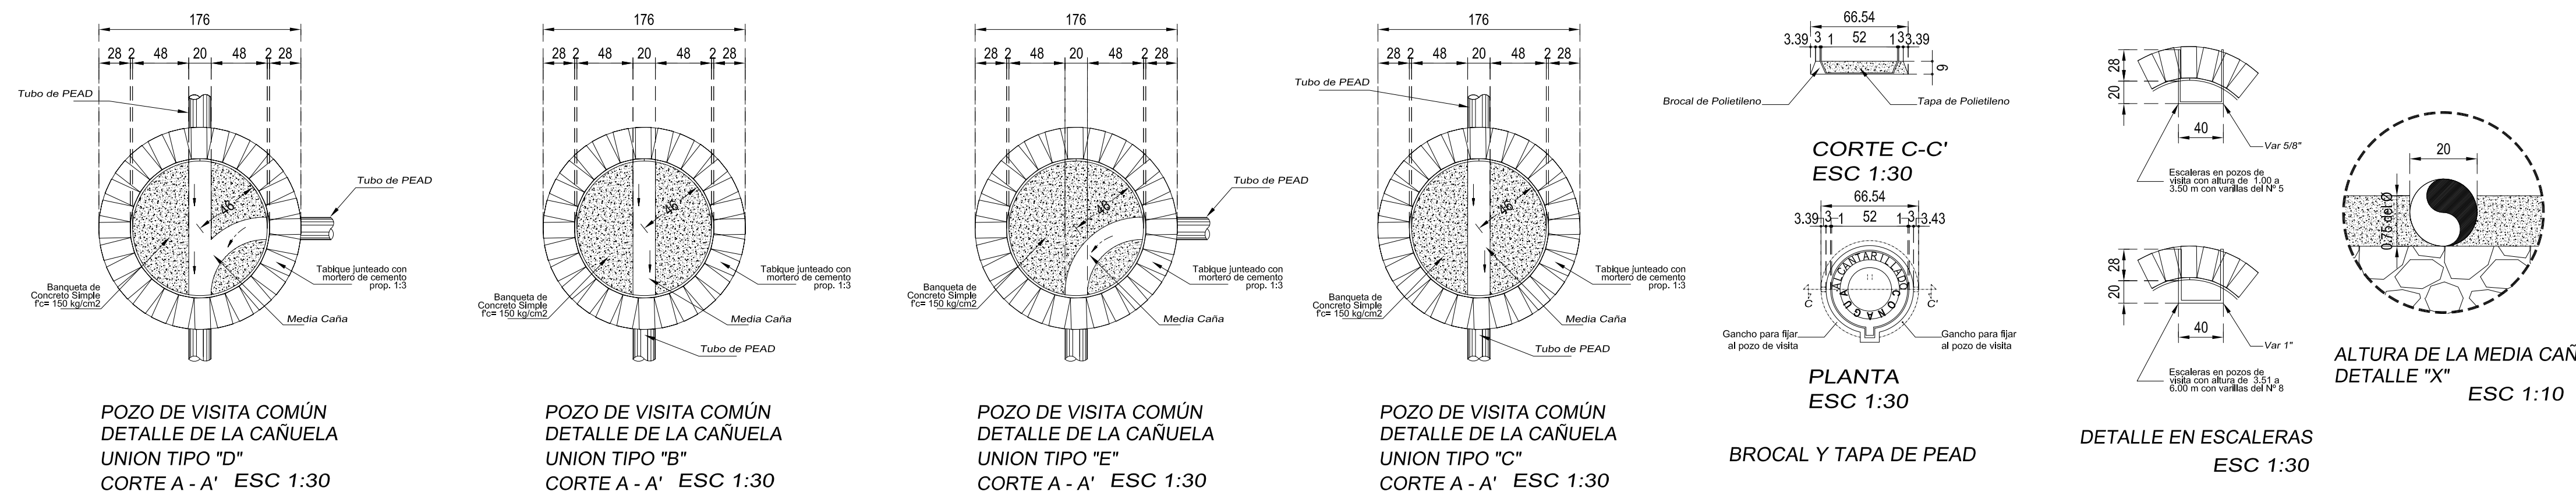
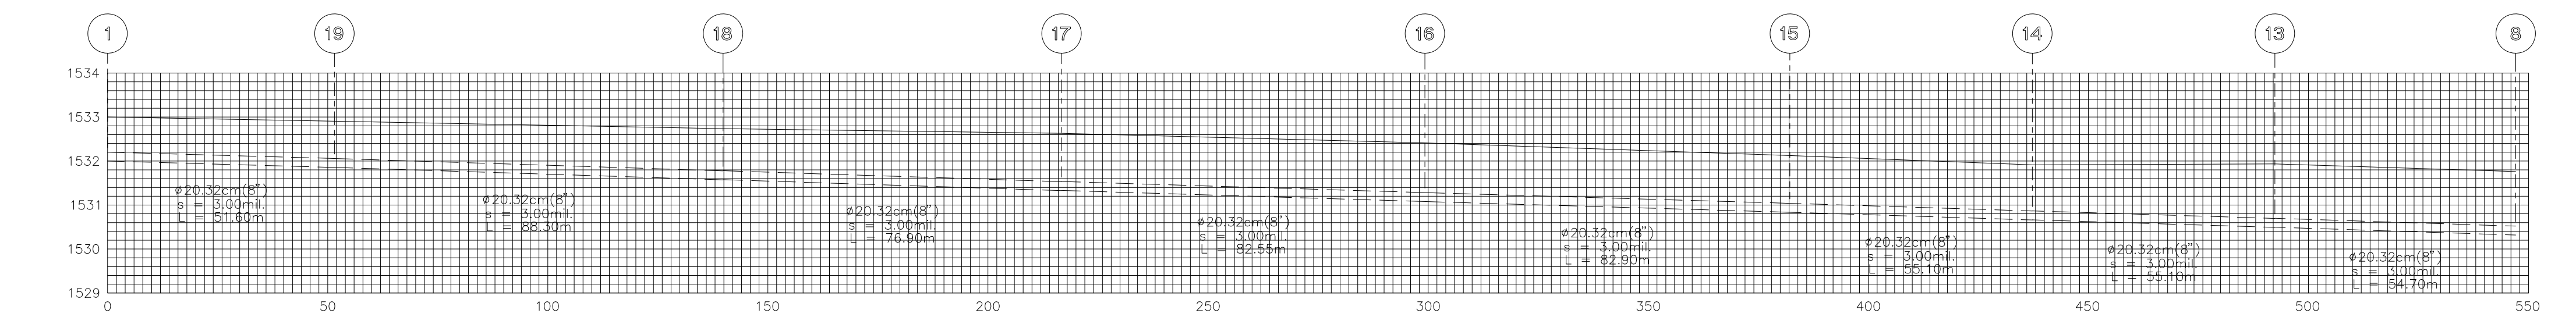
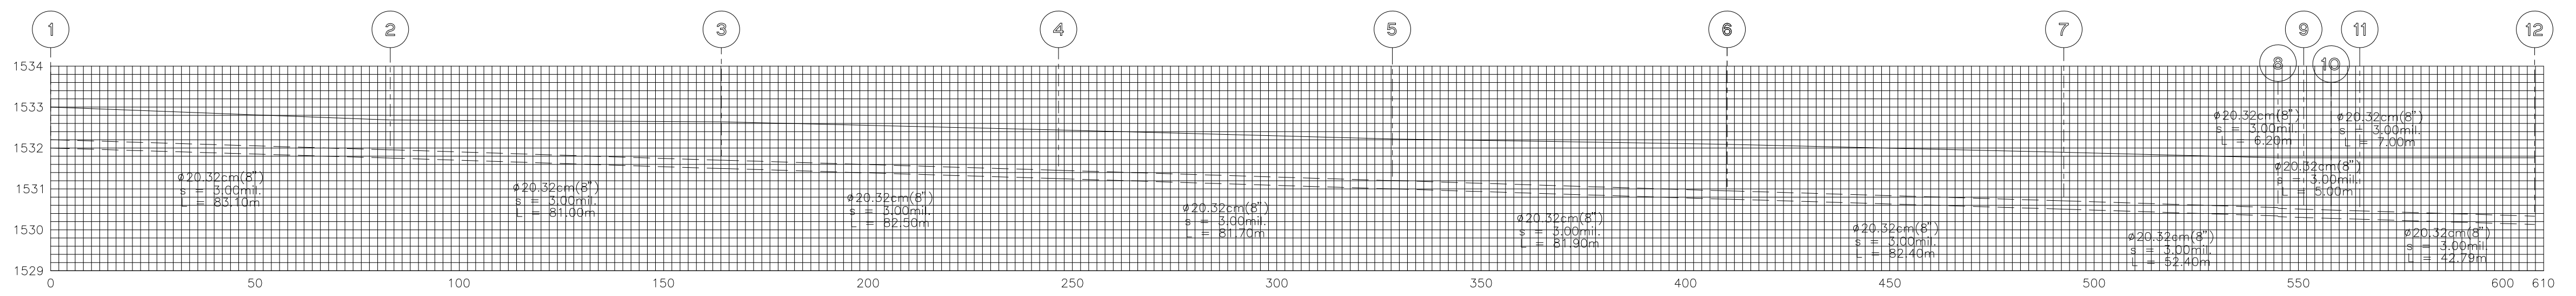
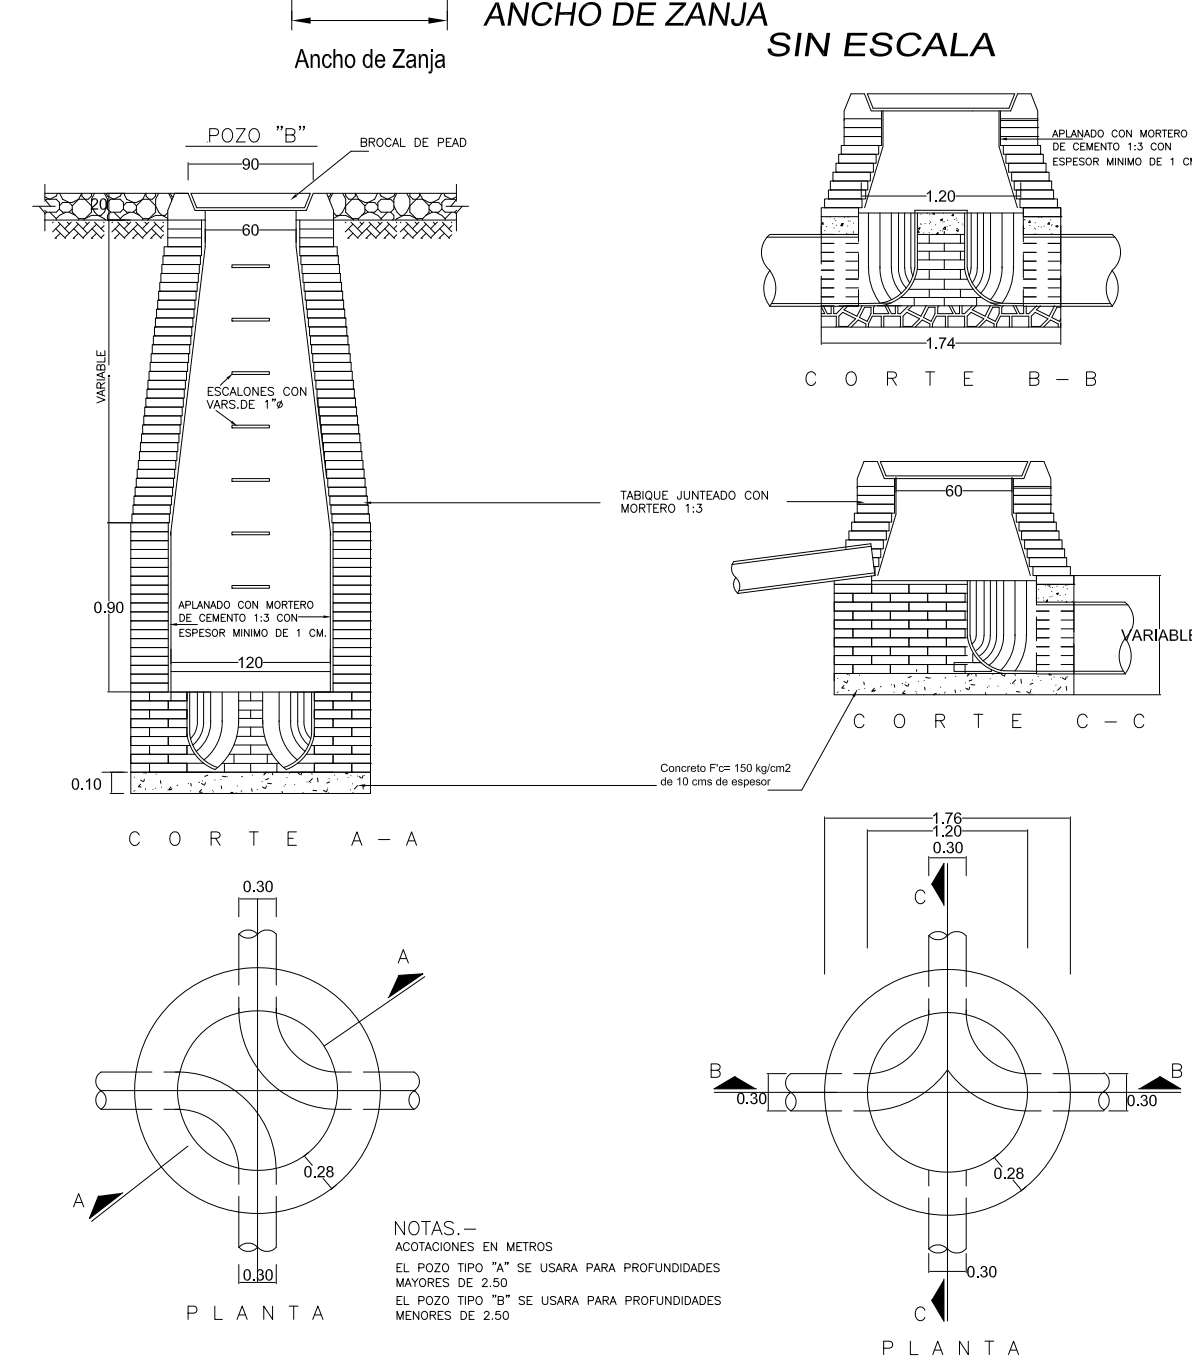


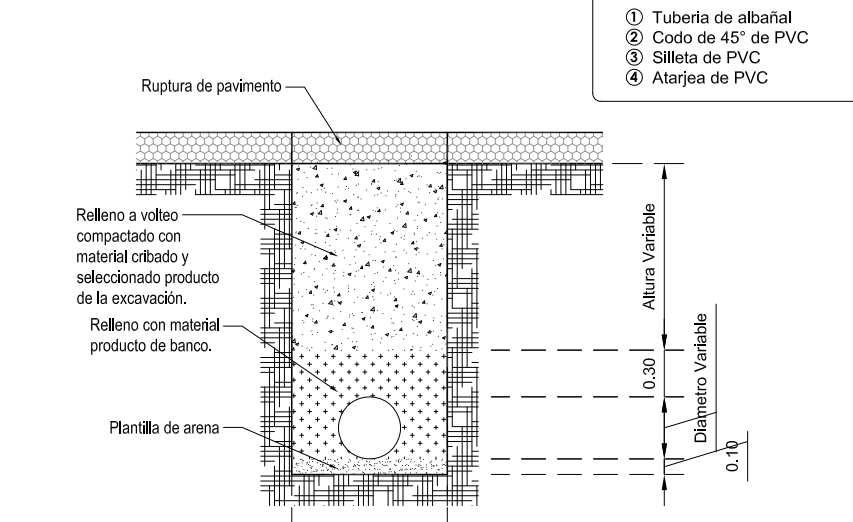

NOTA: ACTUALMENTE LAS CALLES A INTERVENIR SE ENCUENTRAN PAVIMENTADAS CON CONCRETO HIDRAULICO.

NUMERO DE POZO DE VISITA

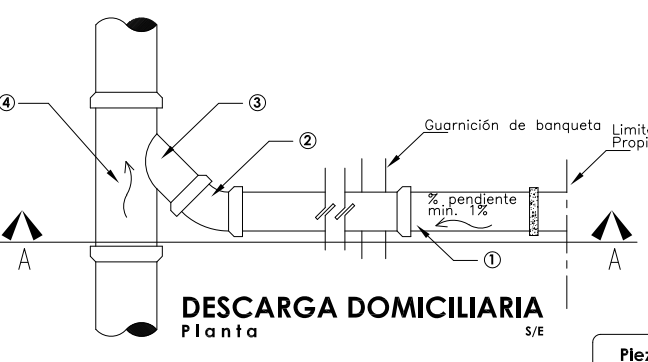

UBICACIÓN:
COLONIA VALLE ESMERALDA, LOCALIDAD OAXACA DE JUAREZ,
MUNICIPIO DE OAXACA DE JUAREZ, OAXACA; C.P. 68125

SIMBOLOGÍA	
13	NUMERO DE POZO DE VISITA
→	FLUJO
998.510	COTA DE TERRENO NATURAL
997.310	COTA DE PLANTILLA
82.50-3.0-20	LONGITUD-PENDIENTE-DIAMETRO

DATOS DEL PROYECTO.	
POBLACIÓN 2020	258,913 hab.
POBLACIÓN 2025	268,169 hab.
POBLACIÓN 2040	299,217 hab.
POBLACIÓN DIRECTOS A BENEFICIAR	635 hab.
POBLACION DIRECTOS A BENEF. EN %	0.0025 %
DOTACION	191 l/h/d.
APORTACION (75 AL 80 %)	75 l/h/d.
GASTO MEDIO (QMED.)	1.50 lps
GASTO MÍNIMO (QMIN.)	1.50 lps
GASTO MÁX. INSTANTÁNEO QMAX.INST.)	5.70 lps
GASTO MÁX. EXTRAORD. (QMAX.EXTRA.)	8.55 lps
PERIODO DE PROYECTO	15 años
DENSIDAD LINEAL	0.551
LONGITUD DE LA RED	1153.14 ml
SISTEMA	Separado
ELIMINACIÓN	Gravedad
COEFICIENTE DE PREVENCIÓN Y SEG.	1.5
FORMULAS	Harmon-Manning
VELOCIDAD MÍNIMA	0.3 m/s
VELOCIDAD MÁXIMA	5 m/s



PROYECTO:
"REHABILITACIÓN DE LA RED DE DRENAJE SANITARIO
EN LA LOCALIDAD OAXACA DE JUÁREZ (COL. VALLE
ESMERALDA), MUNICIPIO OAXACA DE JUÁREZ"

H. AYUNTAMIENTO CONSTITUCIONAL DE
"OAXACA DE JUAREZ".

ESTADO: (20) OAXACA MUNICIPIO: (067) OAXACA DE
DISTRITO: (19) CENTRO JUAREZ
REGIÓN: (8) VALLES LOCALIDAD: (0001) OAXACA
CENTRALES DE JUAREZ

POR LA AUTORIDAD MUNICIPAL

ING. JOSÉ CÁSTULO CASTELLANOS ARENAS
DIRECTOR DE CONTRATACIÓN, SEGUIMIENTO Y CONTROL DE OBRA PÚBLICA
SECRETARÍA DE OBRAS PÚBLICAS Y DESARROLLO URBANO
H. AYUNTAMIENTO CONSTITUCIONAL
OAXACA DE JUÁREZ, CENTRO; OAXACA,
PERIODO 2025-2027

ING. GIOVANNI CHAVEZ DANIEL
DIRECTOR RESPONSABLE DE OBRA, D.R.O. REG. A-2657

ING. GIOVANNI CHAVEZ DANIEL
PROYECTISTA, CED. PROF. 7628225

PLANO:

PLANTA GENERAL

ESCALA:	LA QUE SE INDICA	N° DE PLANO PARTICULAR:	01
FECHA:	FEBRERO DE 2025	N° DE PLANO GENERAL:	01 de 02