


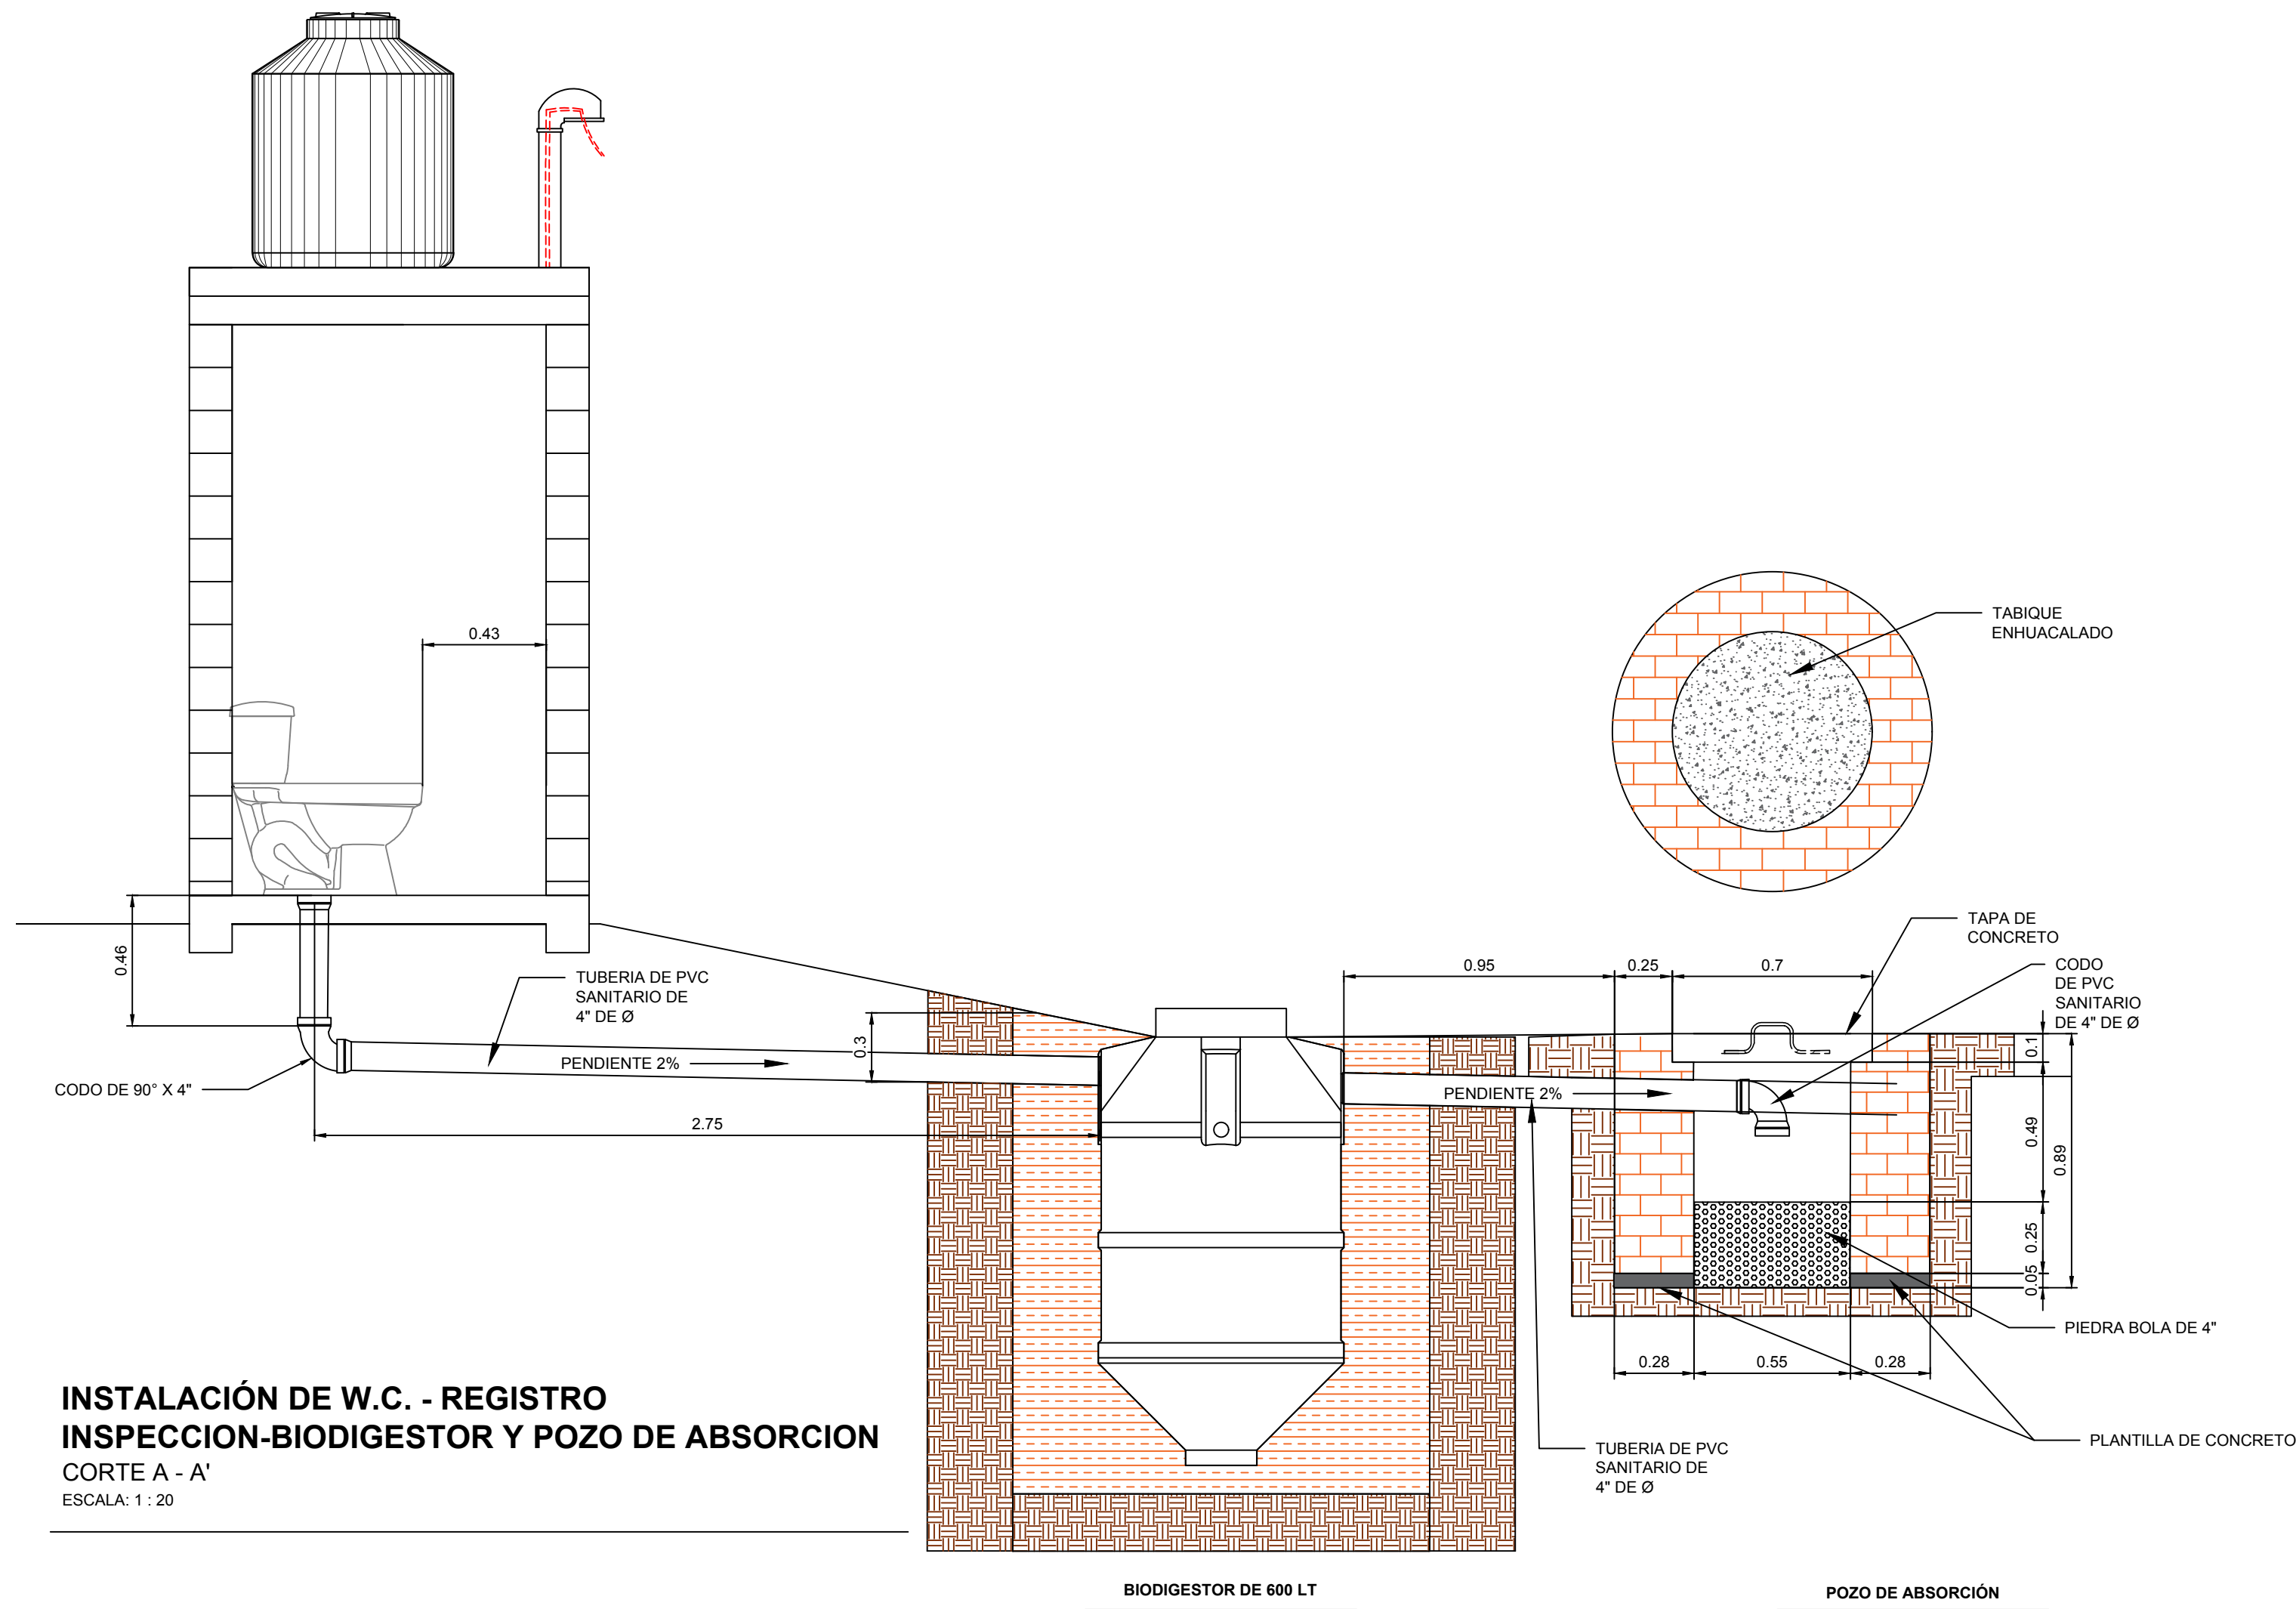


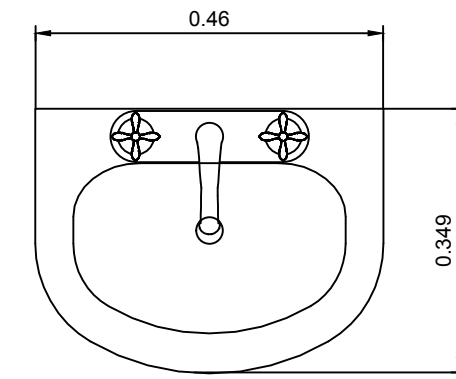


INSTALACIÓN DE W.C. - REGISTRO
INSPECCION-BIODIGESTOR Y POZO DE ABSORCION
CORTE A - A'
ESCALA: 1 : 20

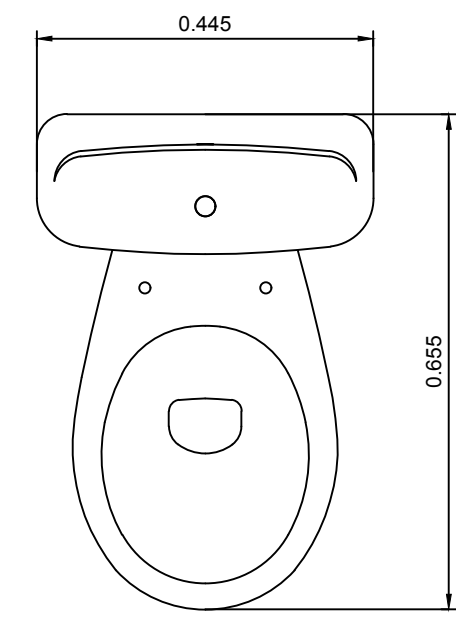

DETALLES
MUEBLES SANITARIOS
ESCALA: 1 : 10


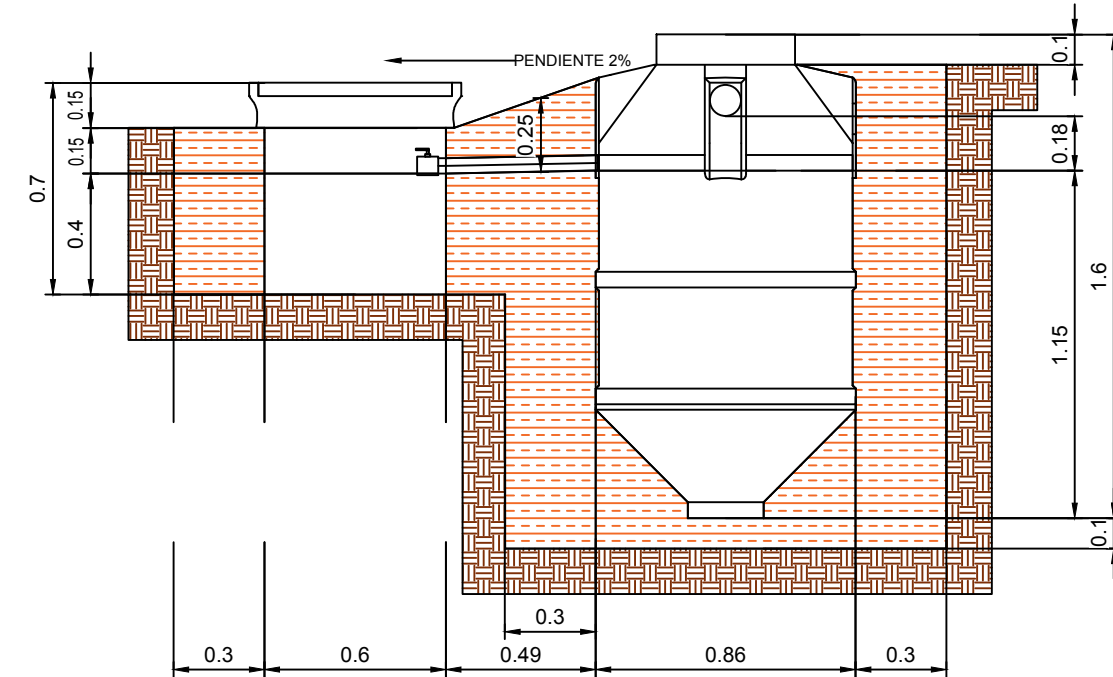


BIODIGESTOR (600LT) Y REGISTRO DE LODOS
PREFABRICADOS
CORTE B-B":
ESCALA : 1:25

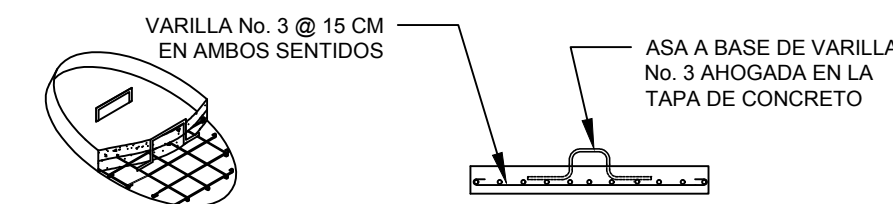


TAPA DE POZO DE ABSORCIÓN
DEATELLE
SIN ESCALA

ISOMÉTRICO DE INSTALACIONES SANITARIAS
SIN ESCALA

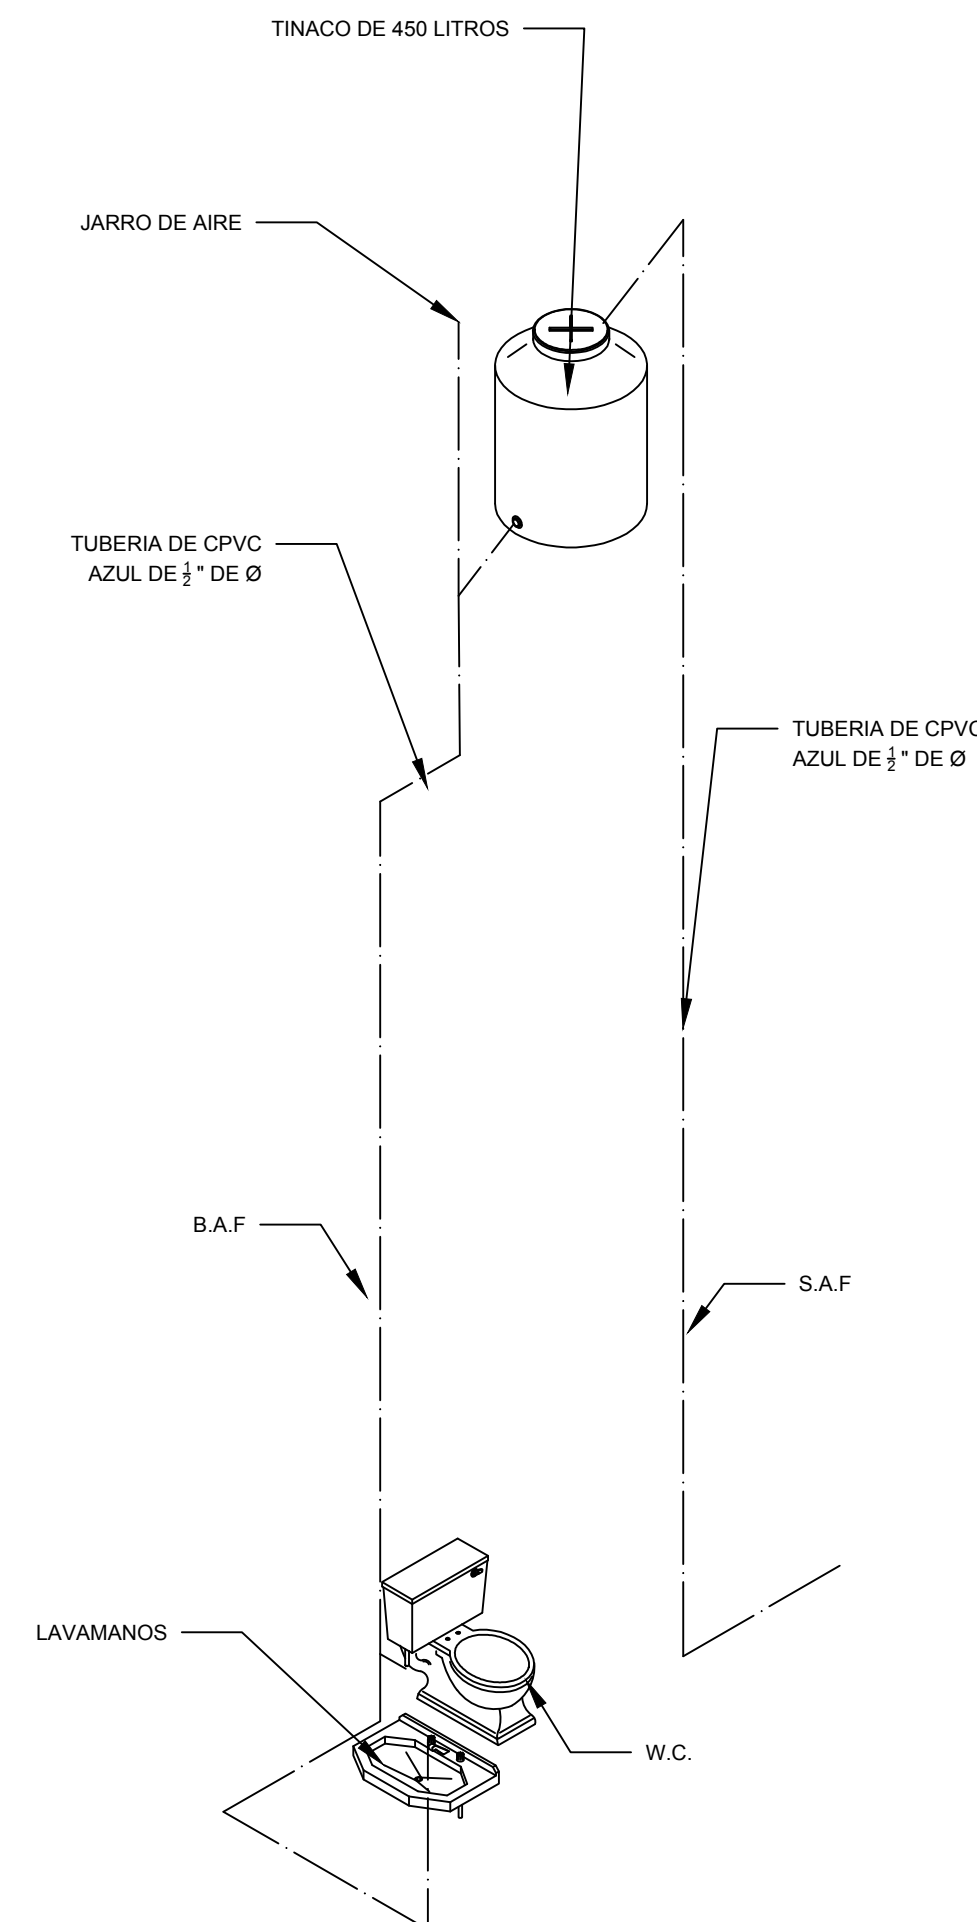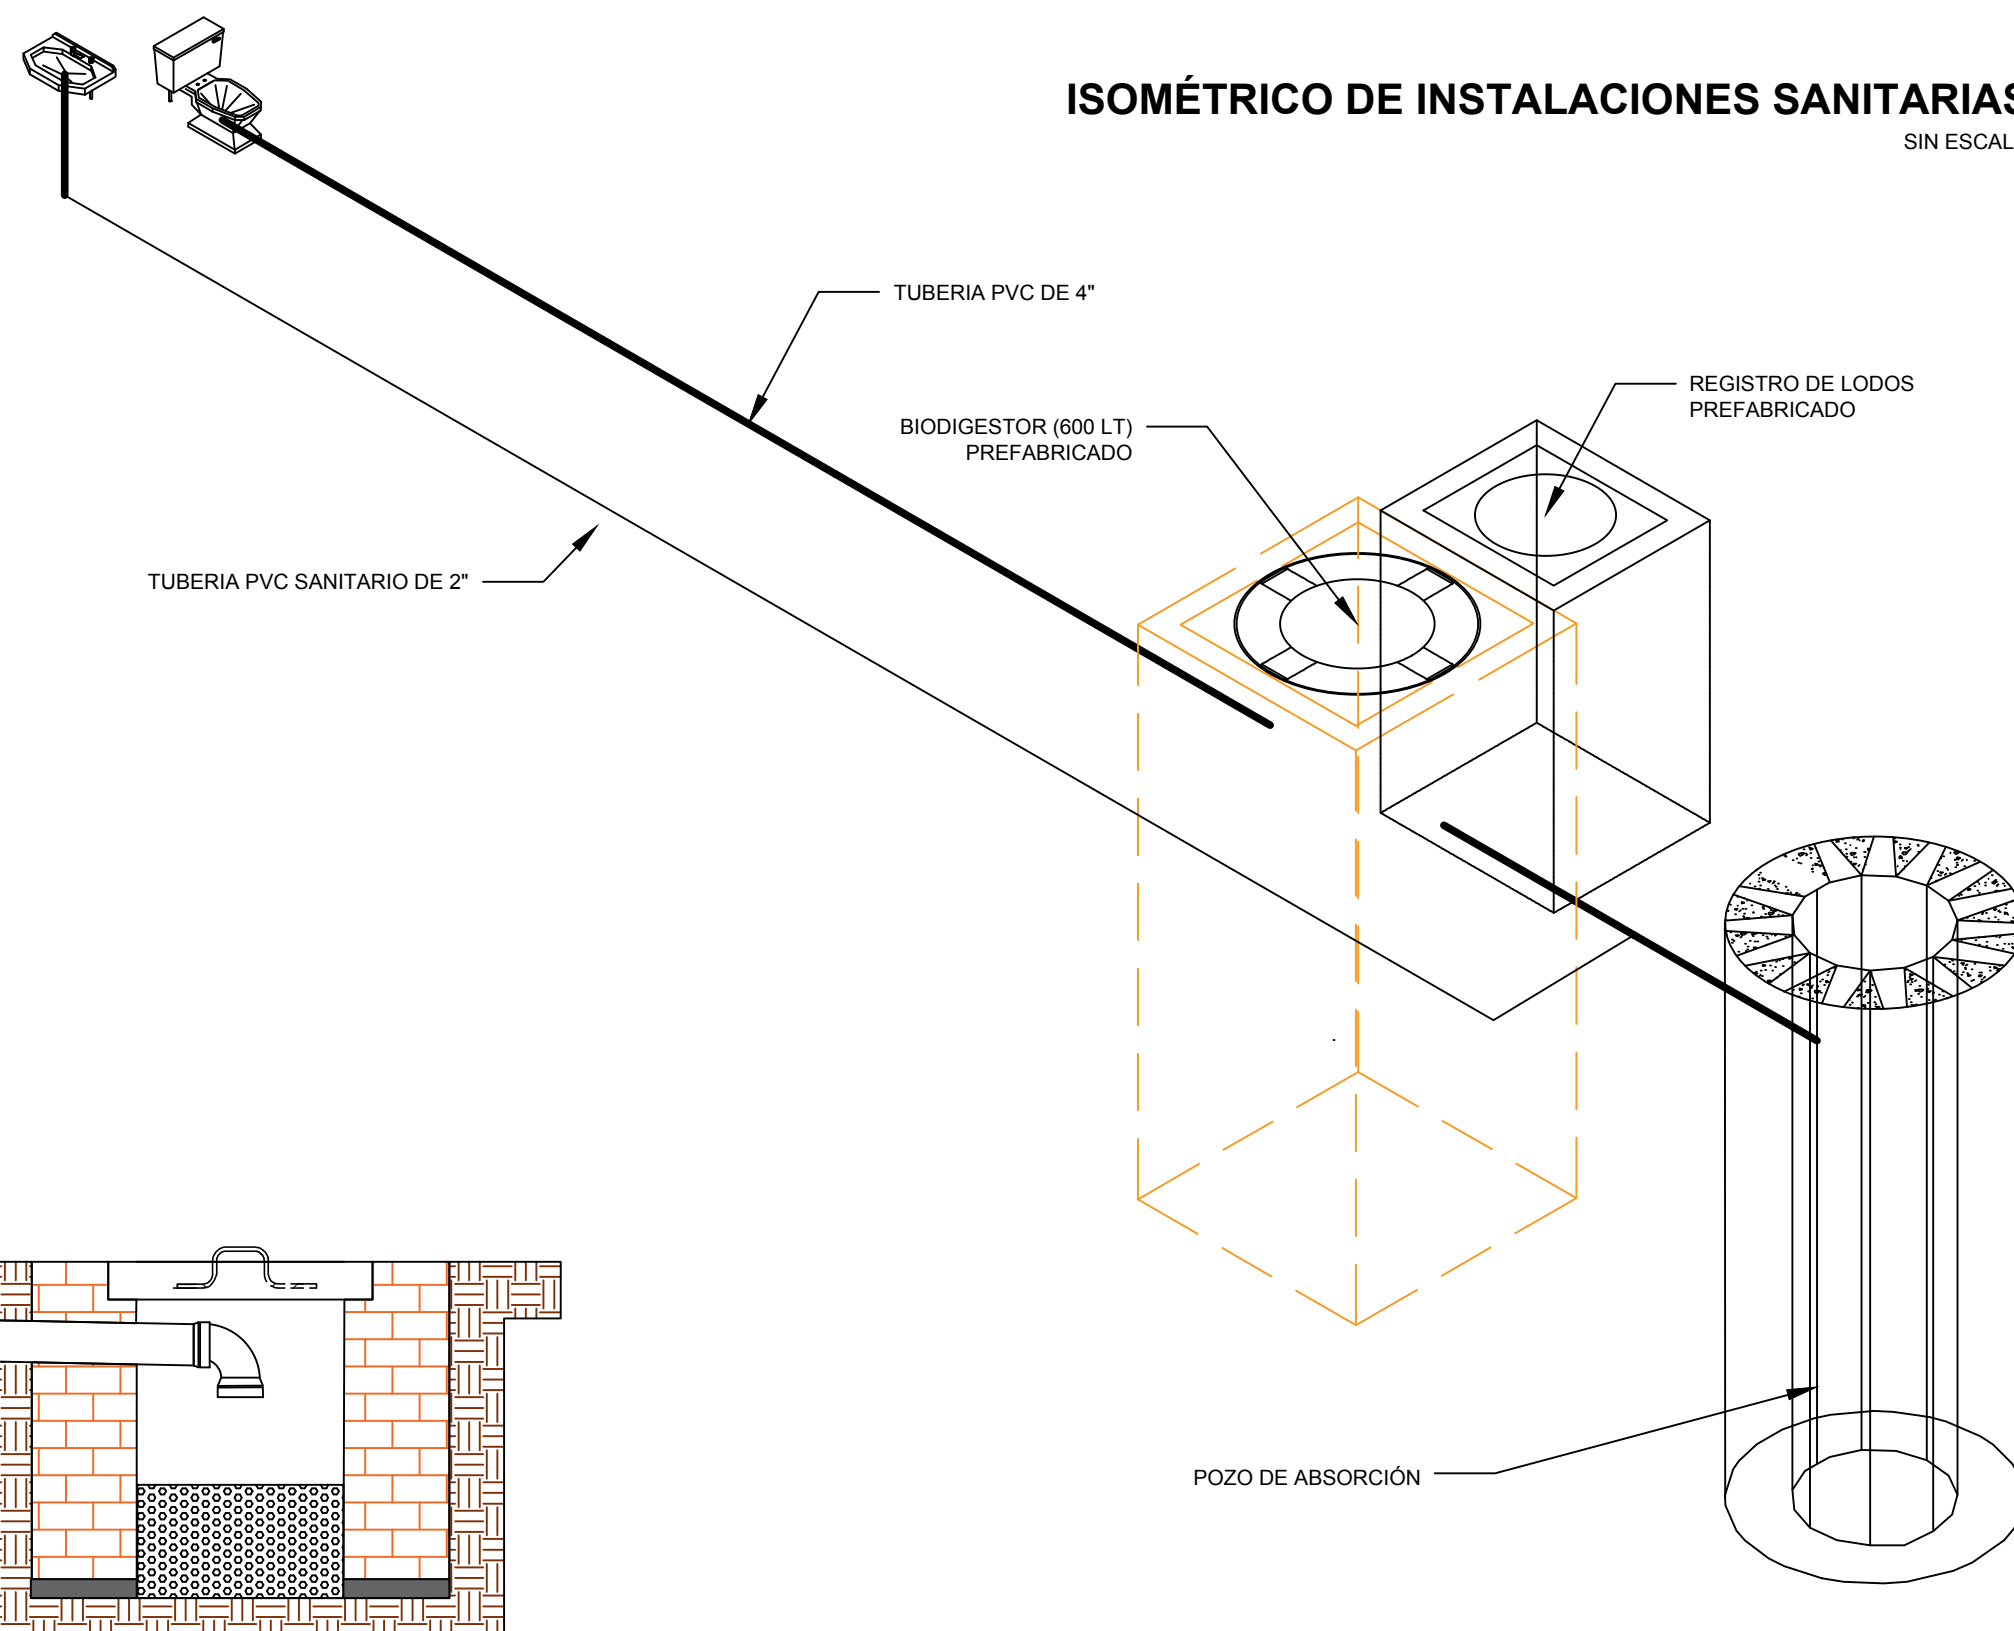

ISOMÉTRICO DE INSTALACIONES HIDRAULICAS
SIN ESCALA


CROQUIS DE MICRO-LOCALIZACION

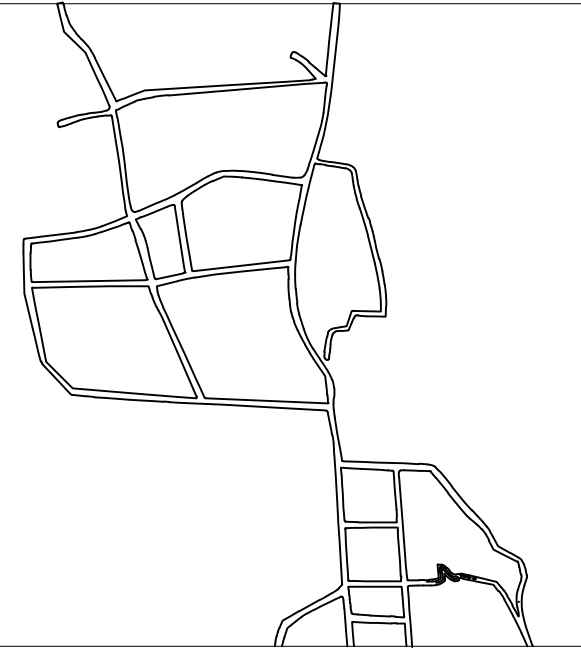

UBICACION: LOCALIDAD DE SAN JUAN TEITA, MUNICIPIO DE SAN JUAN TEITA, C.P. 69895, TLAXIACO, OAXACA

DATOS DEL PROYECTO.

LOCALIDAD: SAN JUAN TEITA
MUNICIPIO: SAN JUAN TEITA
DISTRITO: TLAXIACO
REGION: MIXTECA
POBLACION ULTIMO CENSO 2020 (INEGI): 541 HABPOBLACION BENEFICIADA 2025 : 131 HAB
NUMERO DE BENEFICIARIOS: 30 HAB.
HABITANTE PROMEDIO POR VIVIENDA : 5 HAB.
PERIODO ECONOMICO: 10 AÑOS
DOTACION RECOMENDADA: 50 LTS/HAB/DIA
CONSUMO POR VIVIENDA: 175 LTS/VIV/DIA
VOLUMEN DE SOLIDOS DIARIOS: 1.150 KG/DIA
VOLUMEN DE CAMARA: 0.350 M3

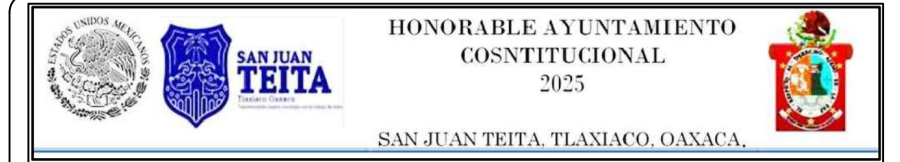

PROYECTO:
CONSTRUCCIÓN DE 30 SANITARIOS CON BIODIGESTOR EN LA LOCALIDAD SAN JUAN TEITA, MUNICIPIO SAN JUAN TEITA

H. AYUNTAMIENTO CONSTITUCIONAL DE
SAN JUAN TEITA

ESTADO: (020) OAXACA MUNICIPIO: (218) SAN JUAN TEITA
DISTRITO: (028) TLAXIACO
REGIÓN: (04) MIXTECA. LOCALIDAD: (0001) SAN JUAN TEITA

C. RAFAEL SANTIAGO SALAZAR
PRESIDENTE MUNICIPAL CONSTITUCIONAL

ING. LUIS ALBERTO RAMÍREZ HERNÁNDEZ
DIRECTOR RESPONSABLE DE OBRA. CED. PROF. 6166943 D.R.O. A-2169-I

PLANO:
PLANTA, ALZADOS Y CORTES
ARQUITECTONICOS

ESCALA: SIN ESCALA
FECHA: ENERO DE 2025
N° DE PLANO PARTICULAR: 01 de 01
N° DE PLANO GENERAL: 02 de 03