

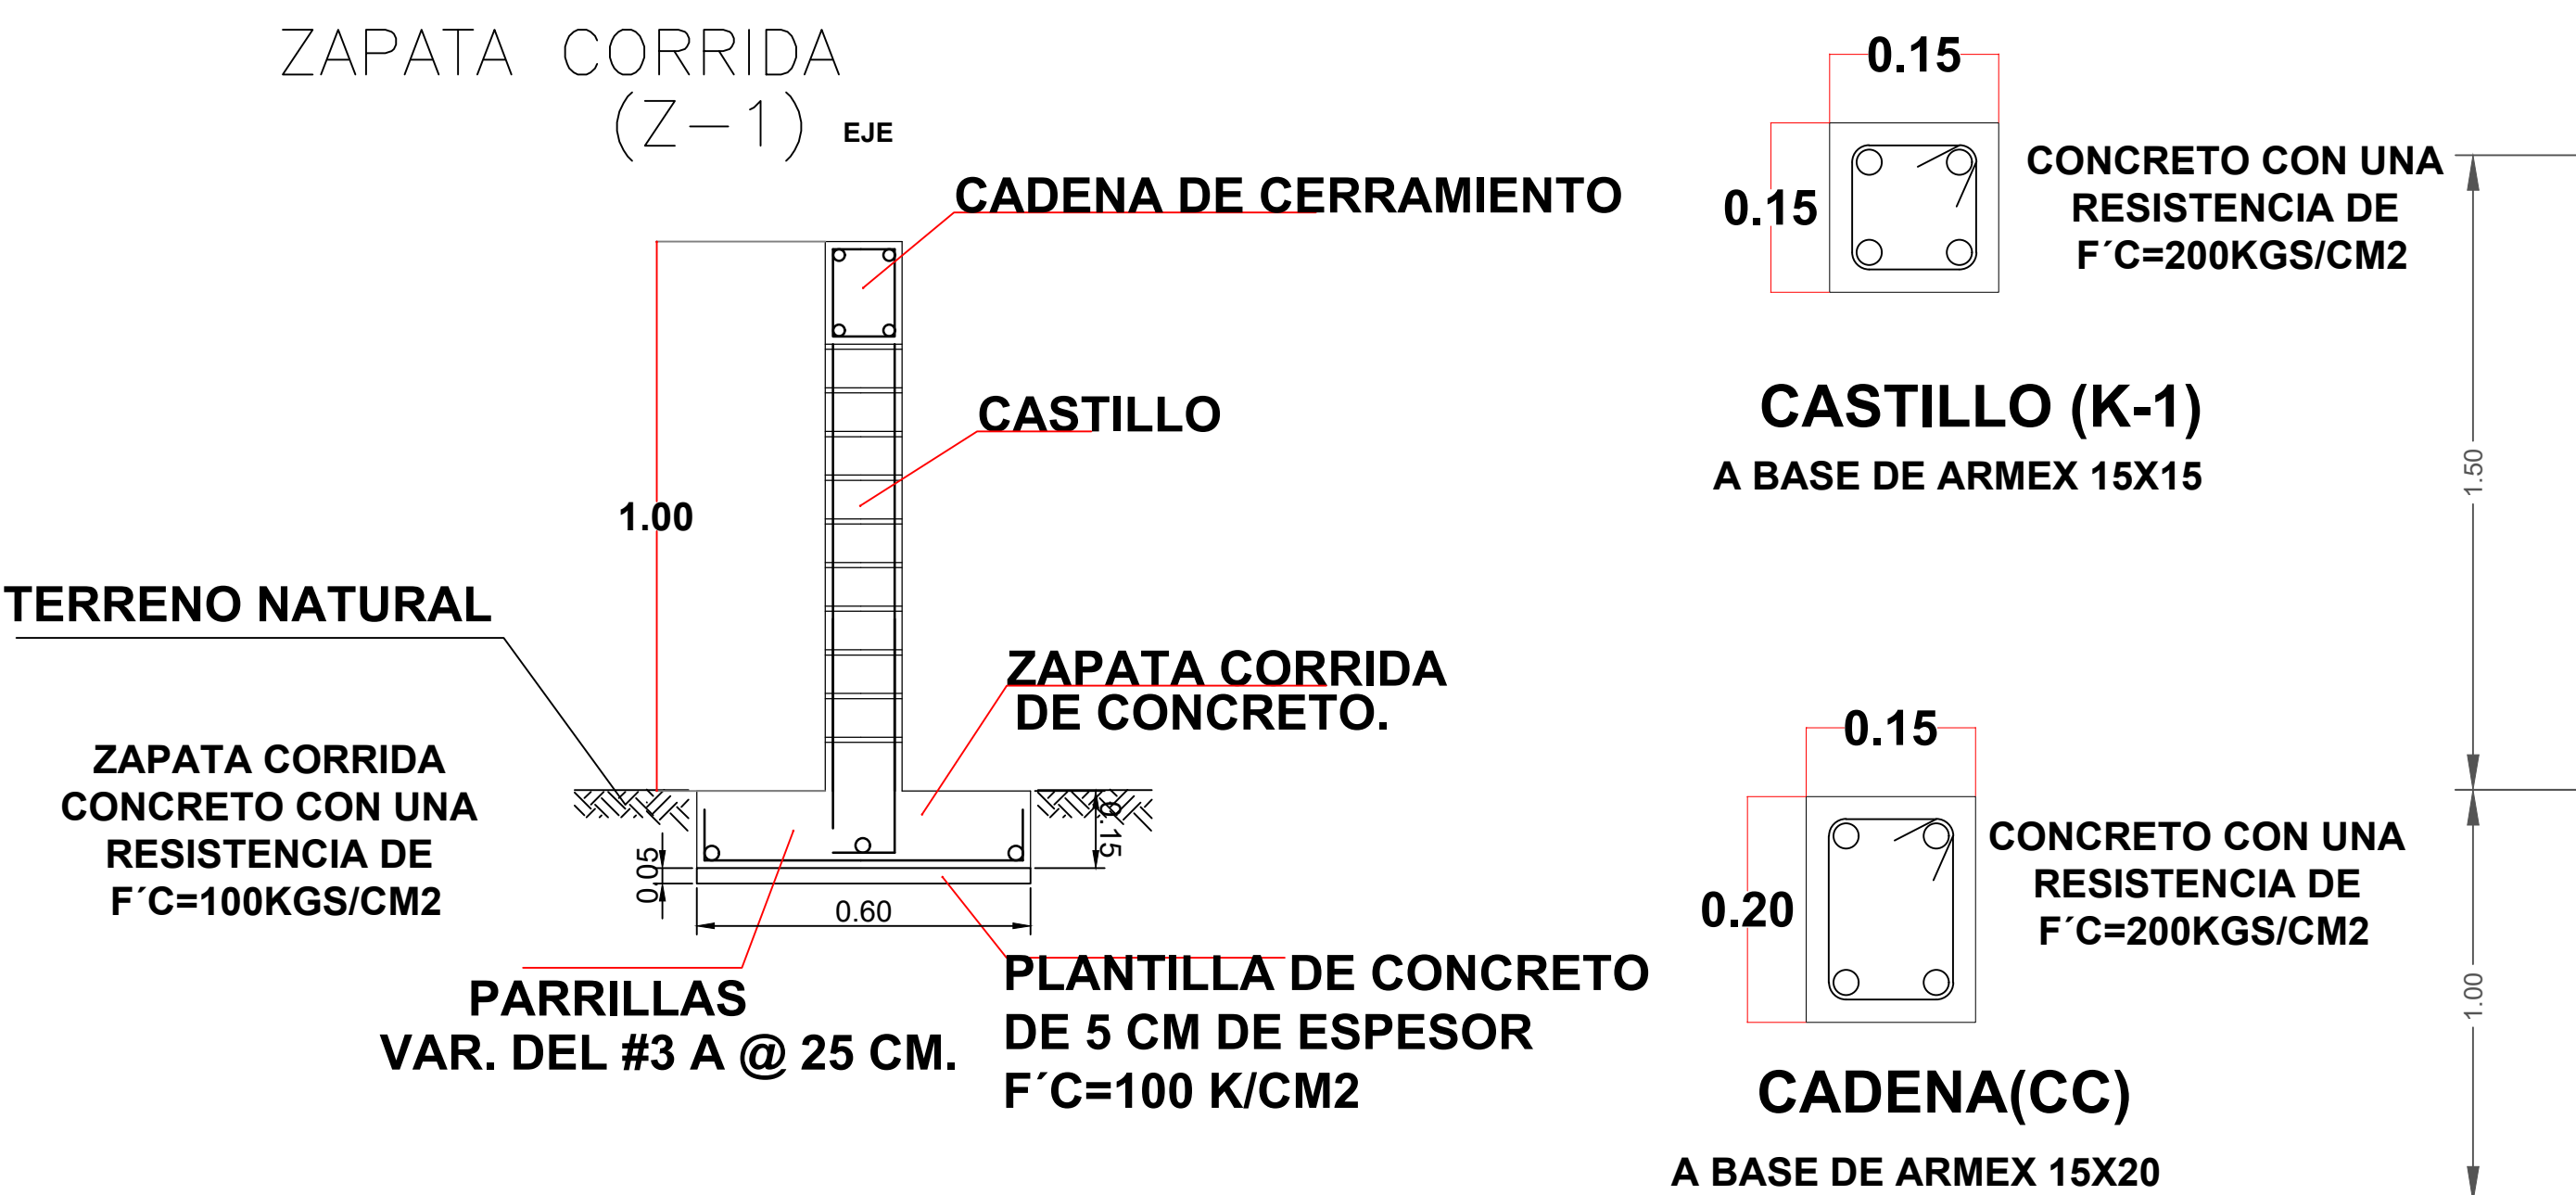


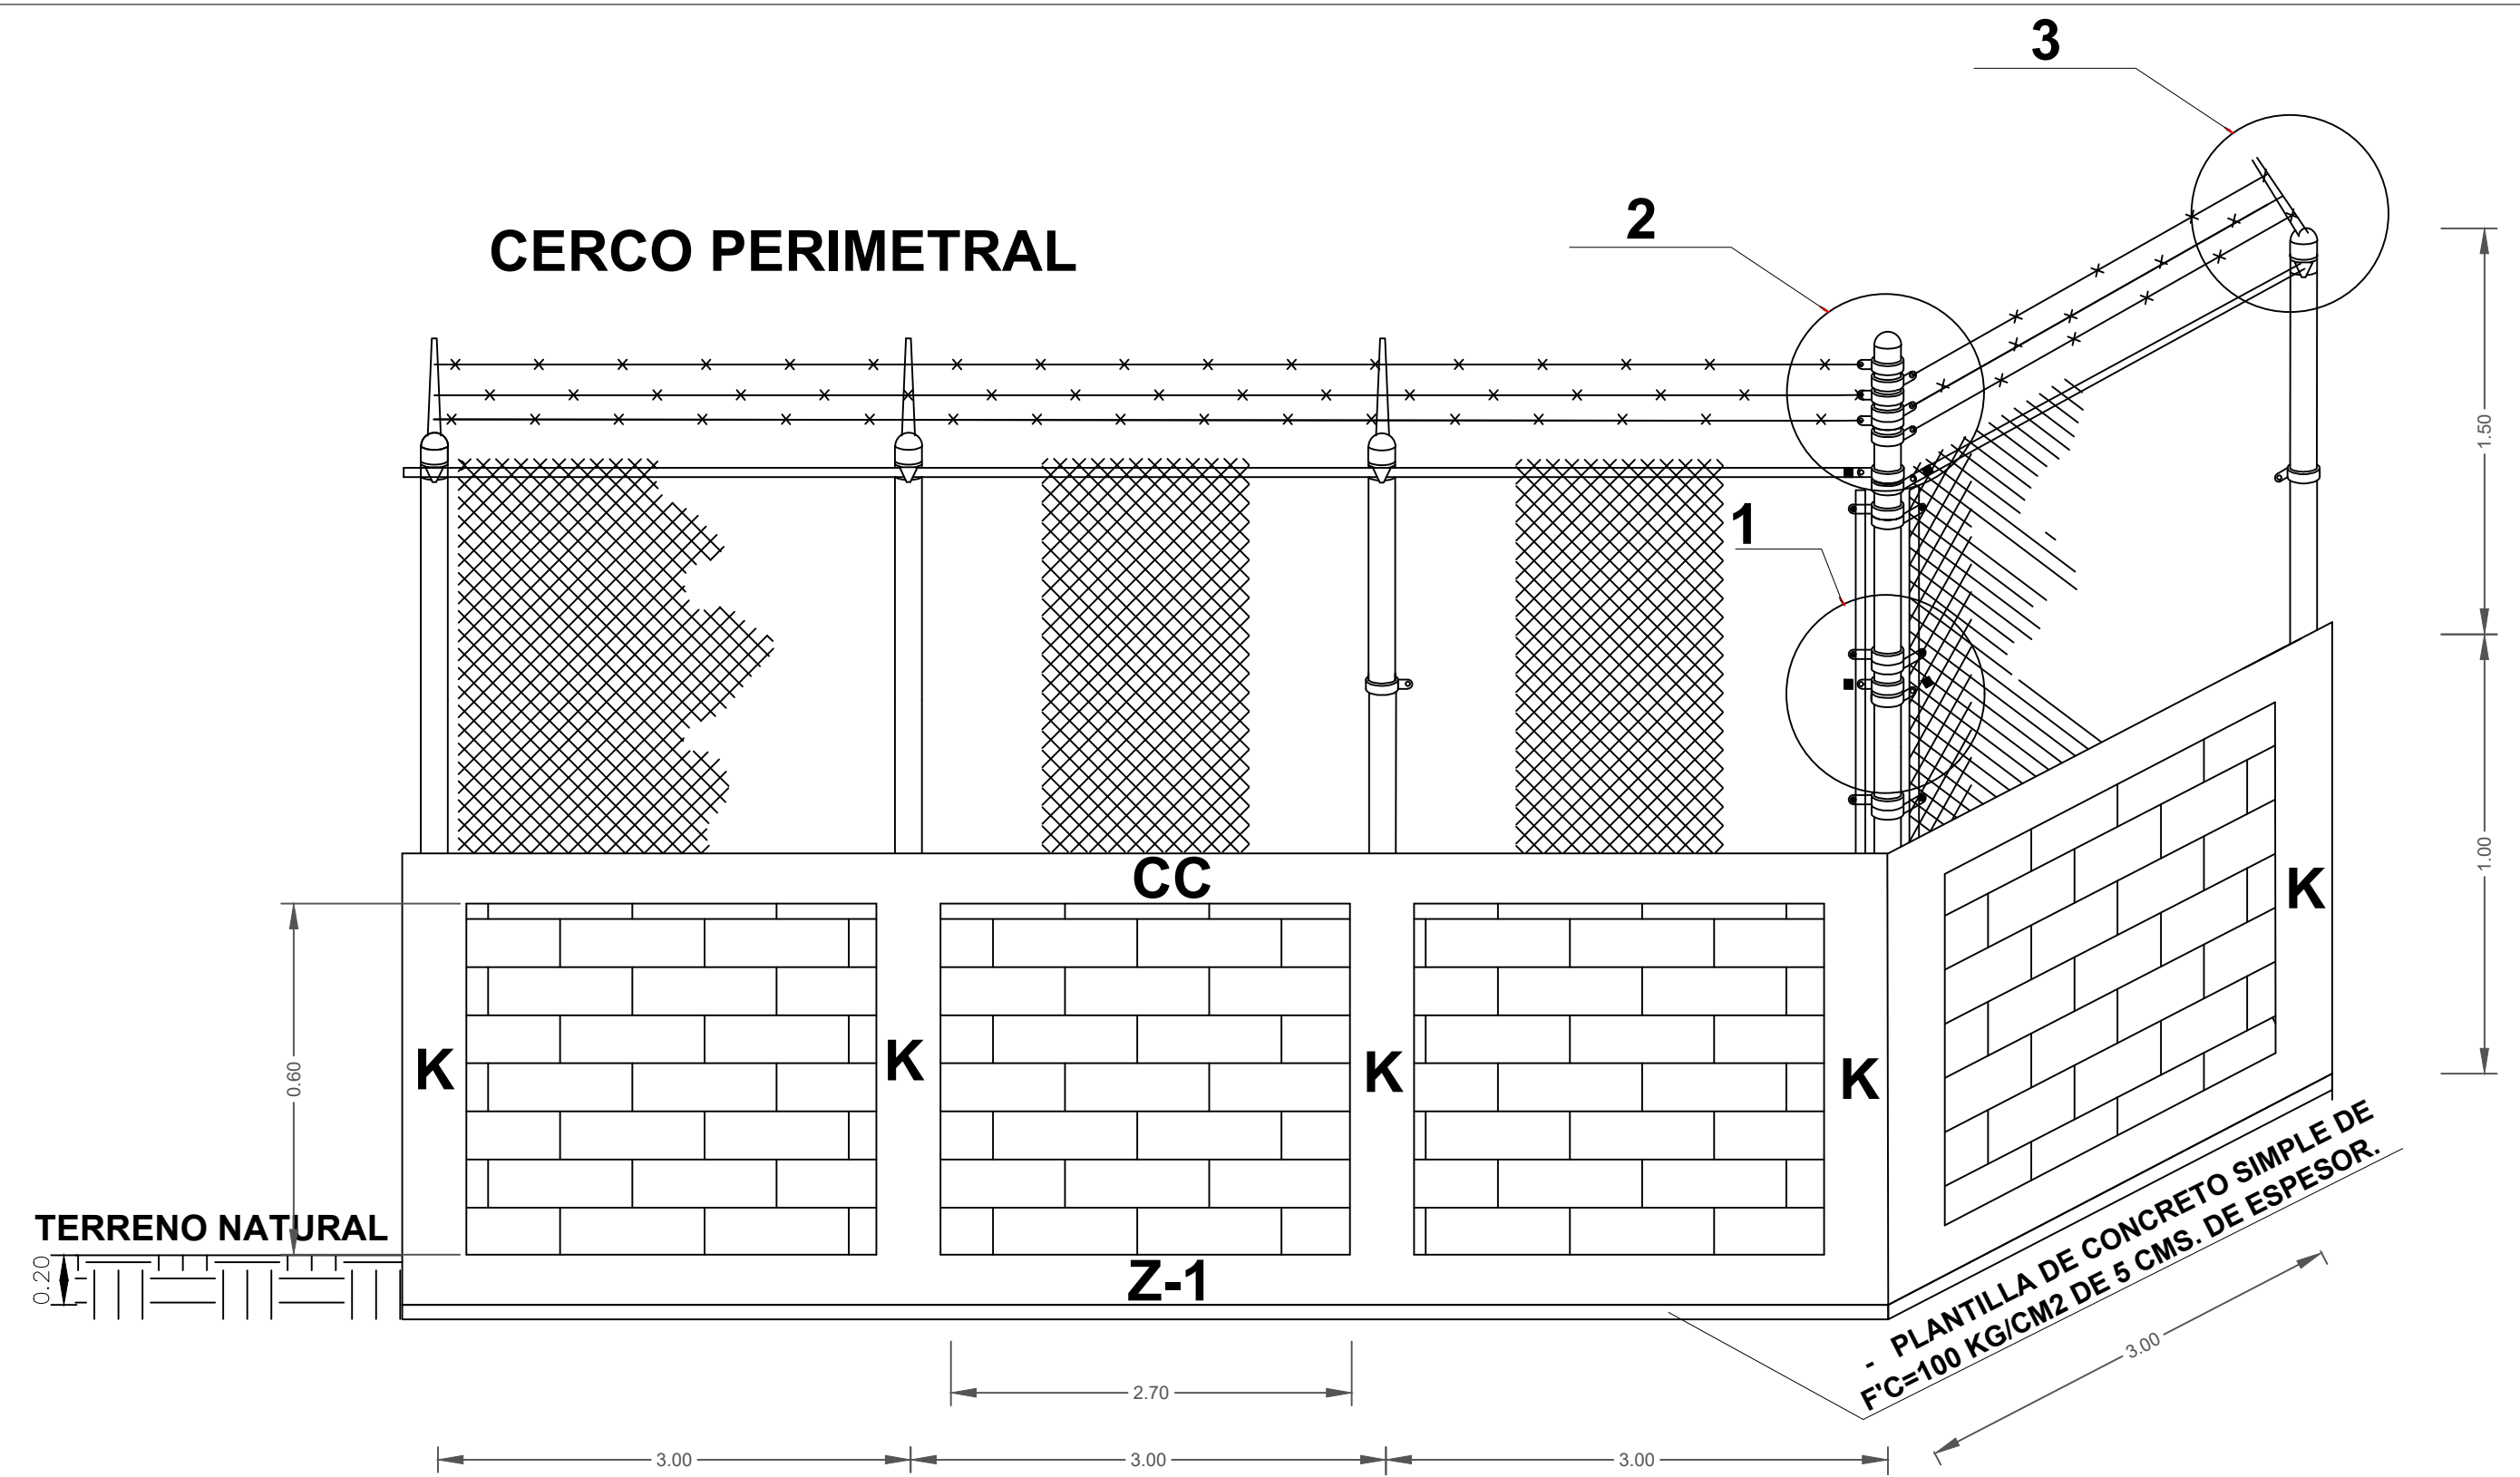

CROQUIS DE TERRENO POZO EL MANGAL


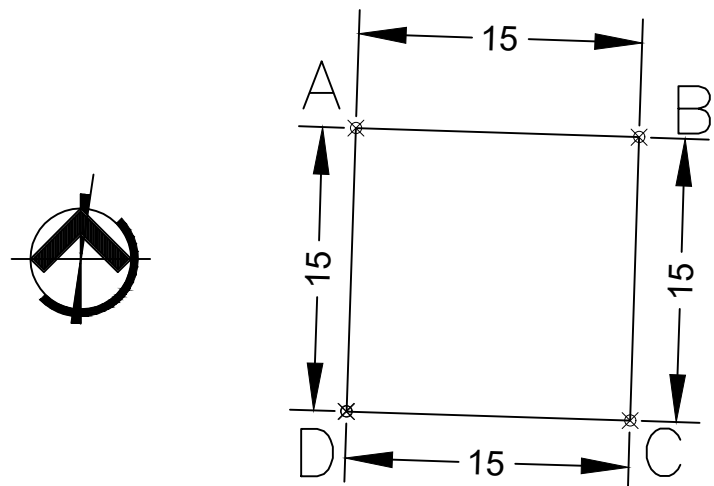


CUADRO DE CONSTRUCCION TERRENO POZO EL MANGAL						
LADO	EST	PV	RUMBO	DISTANCIA	V	COORDENADAS
						Y X
A	B		N 90°00'00" E	15.00	A	1,890,394.5632 746,481.3517
B	C		S 00°00'00" E	15.00	B	1,890,394.5632 746,496.3517
C	D		N 90°00'00" W	15.00	C	1,890,379.5632 746,496.3517
D	A		N 00°00'00" E	15.00	D	1,890,379.5632 746,481.3517
SUPERFICIE = 225.00 m2						

NOMENCLATURA


BARRA SUPERIOR	BS	SOLERA	S
POSTE ESQUINERO	PE	ABRAZADERA	A
ESPADA INTEGRAL	EI	ALAMBRE DE PUAS	AP
MALLA CICLONICA	MC		

DETALLES

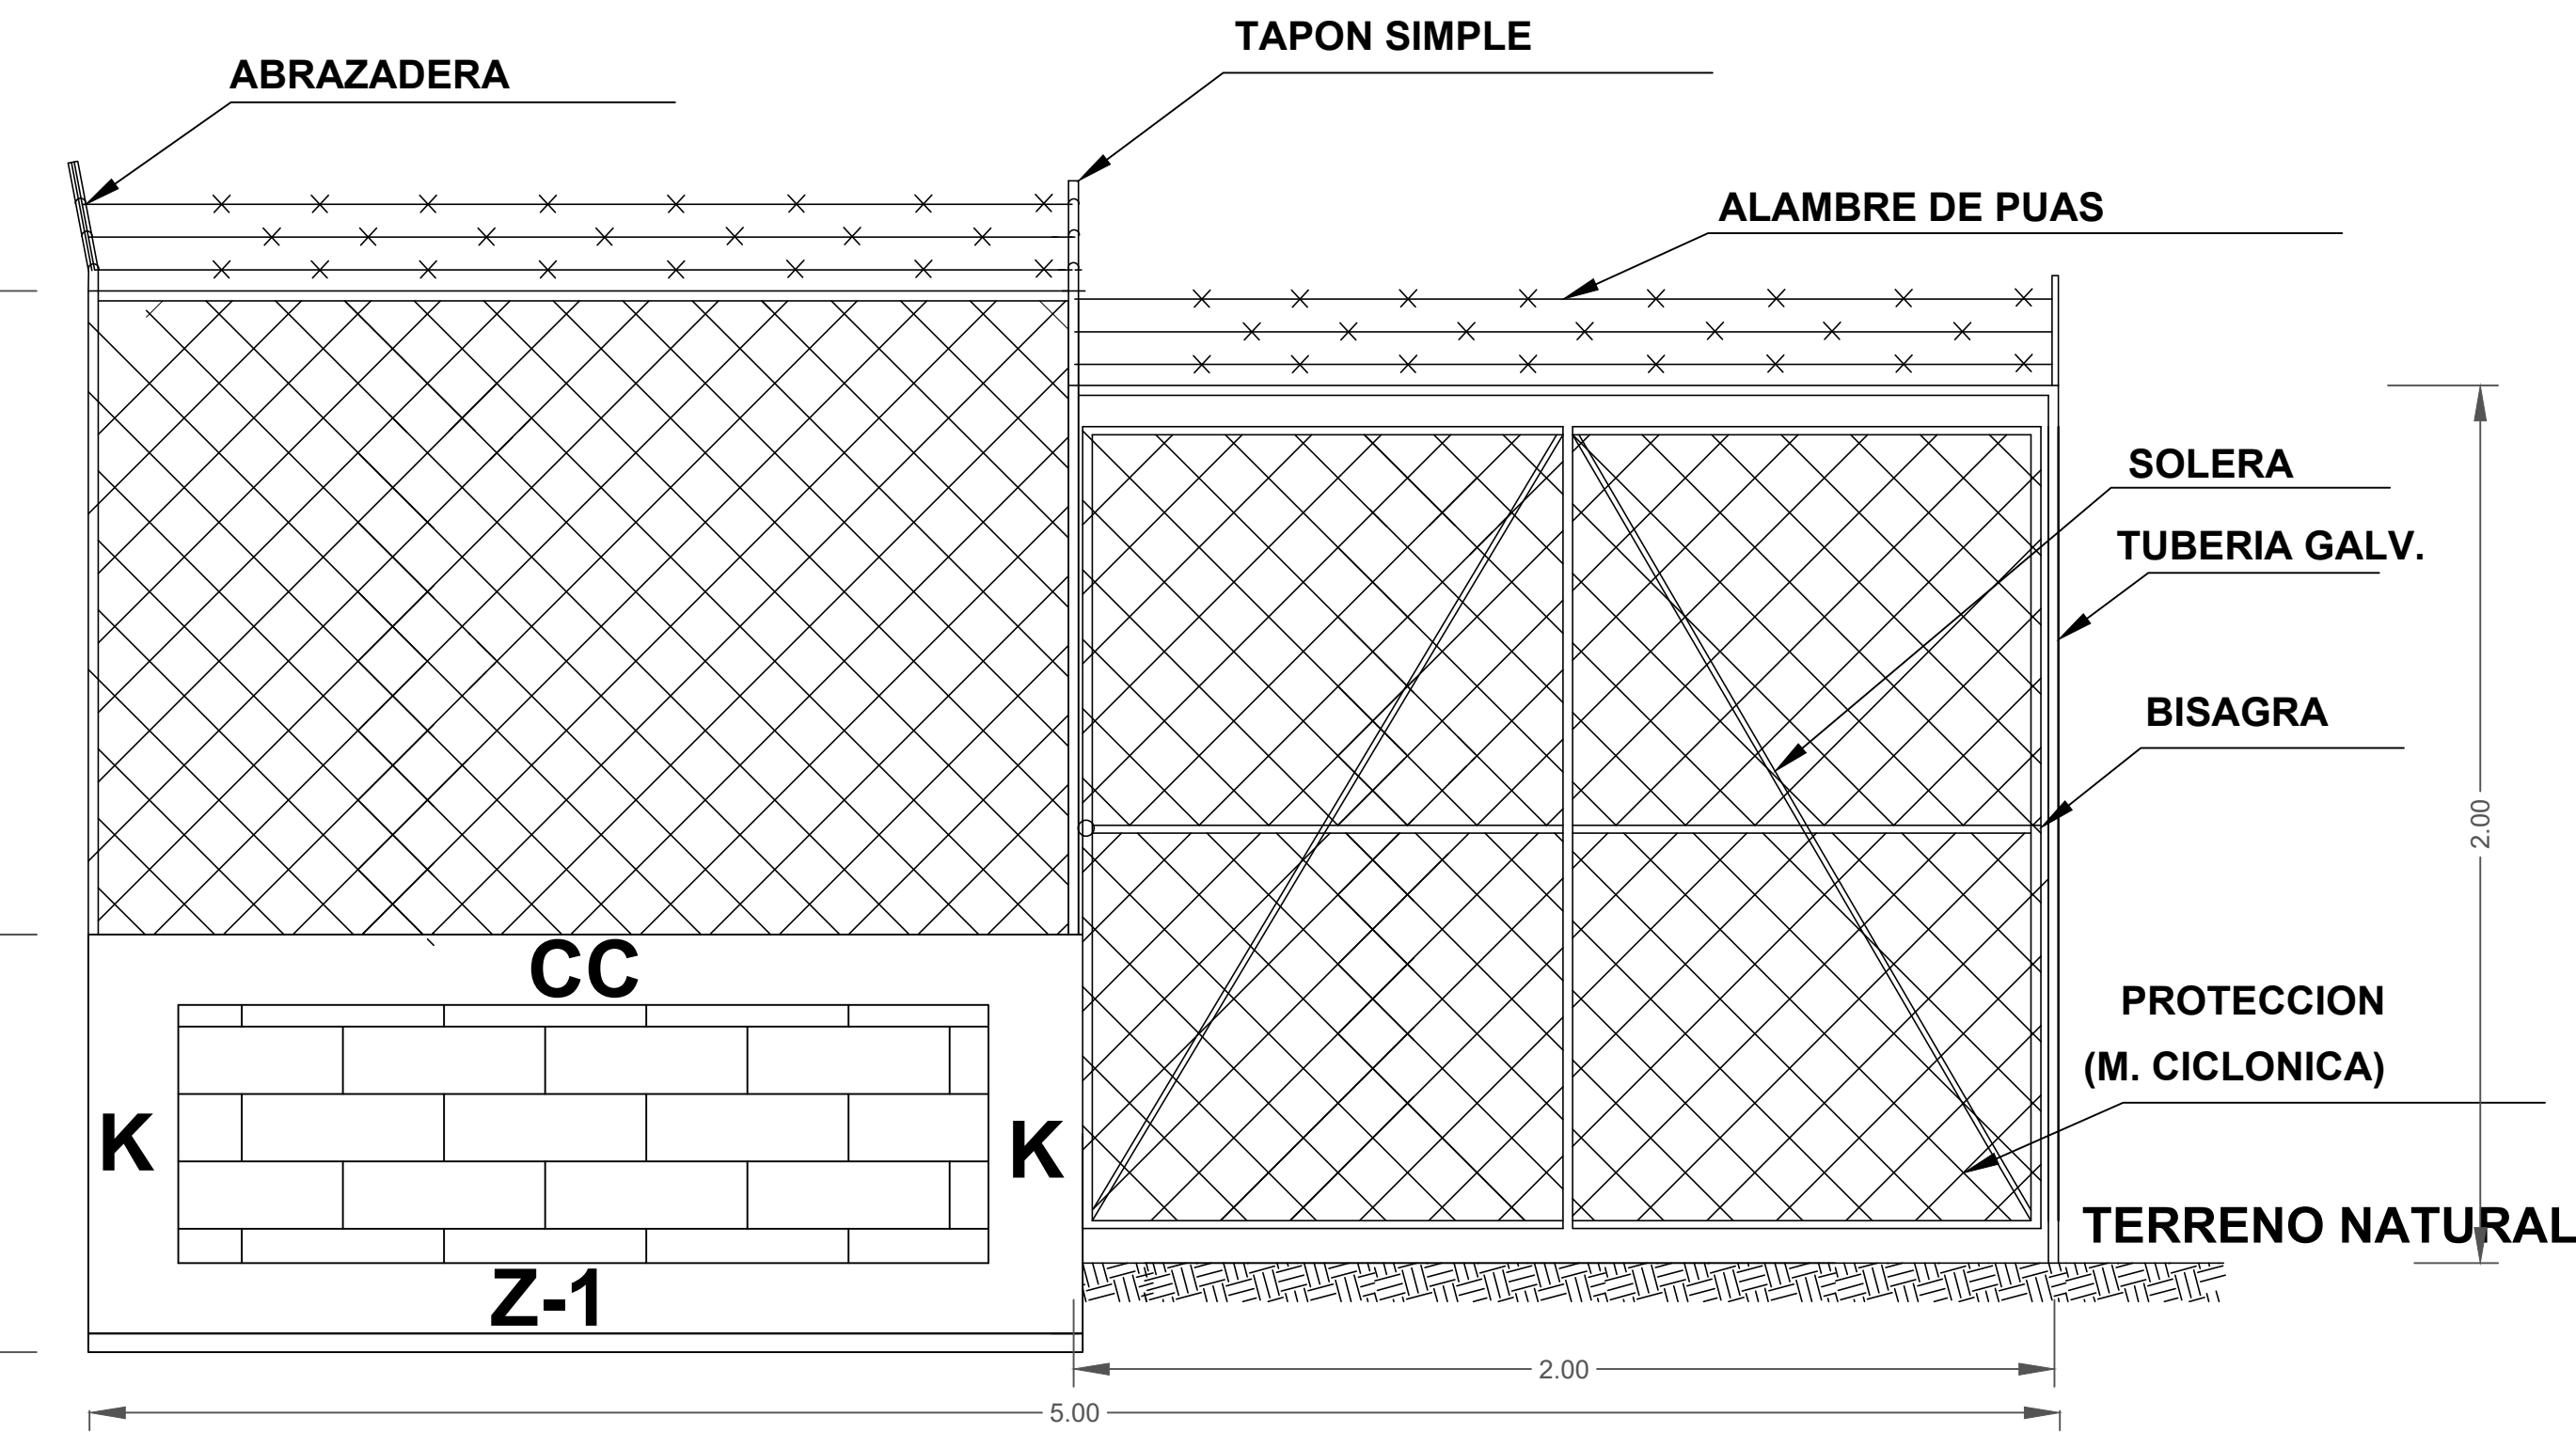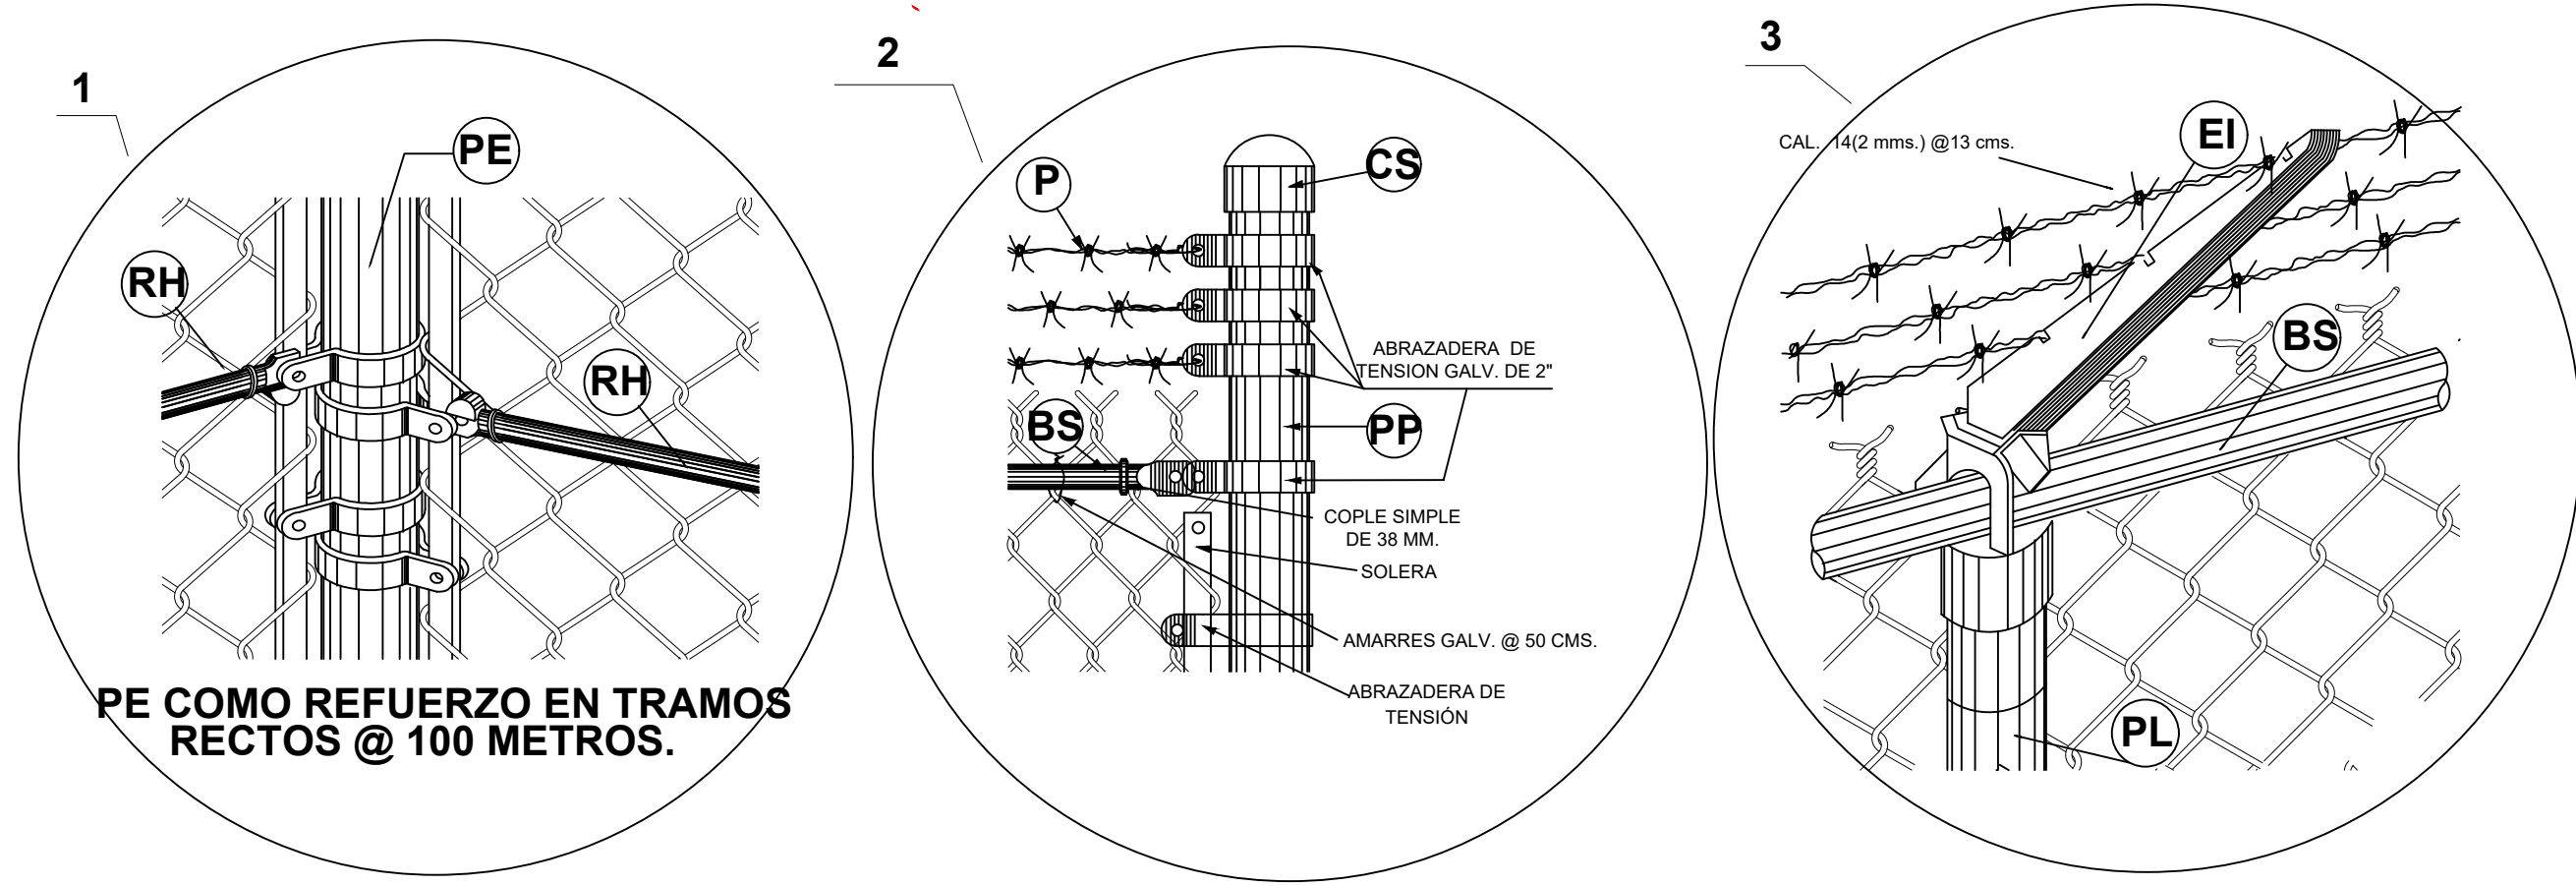

- PLANTILLA DE CONCRETO SIMPLE DE F'C=100 KG/CM2 DE 5 CMS. DE ESPESOR.
Detalle de puerta para cercado perimetral
ESCALA S/E

CROQUIS DE MICRO-LOCALIZACION

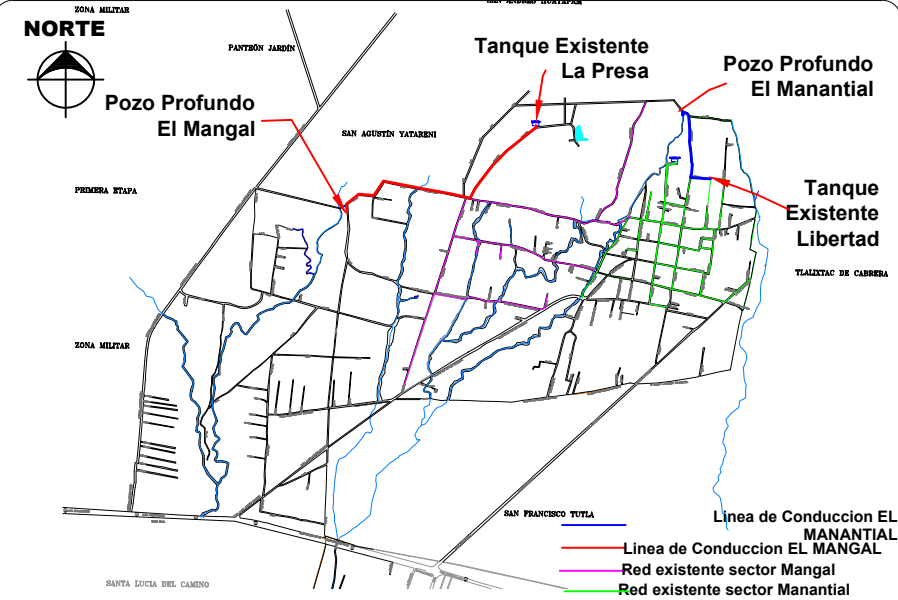

UBICACIÓN:
LA LOCALIDAD DE SAN AGUSTÍN YATARENI ESTA SITUADA EN EL MUNICIPIO DEL MISMO NOMBRE EN EL ESTADO DE OAXACA, A UNA DISTANCIA DE 8 KILOMETROS DE OAXACA DE JUAREZ.

NOTAS GENERALES / SIMBOLOGIA

DATOS DEL PROYECTO.

POBLACION CENSO(2020)	4,897	HABITANTES
POBLACION ACTUAL (2025)	5,170	HABITANTES
POBLACION DE PROYECTO(2040)	5,835	HABITANTES
POBLACION DE PROYECTO(2040) EL MANGAL	891	HABITANTES
PERIODO ECONOMICO DOTACION	15 AÑOS	
COEF. DE VARIACION DIARIA	206	L.P.HAB / DIA
COEF. DE VARIACION HORARIA	1.4	
FUENTE DE ABASTECIMIENTO	POZO PROFUNDO	
PROFUNDIDAD	140	METROS
NIVELES PROPUESTOS DE POZO:		
NIVEL ESTATICO	20.00	METROS
NIVEL DINAMICO	116.20	METROS
COLUMNA DE BOMBEO	136.70	METROS



PROYECTO:
"REHABILITACIÓN DEL SISTEMA DE AGUA POTABLE EN LA LOCALIDAD SAN AGUSTÍN YATARENI, MUNICIPIO SAN AGUSTÍN YATARENI"

H. AYUNTAMIENTO CONSTITUCIONAL DE "SAN AGUSTÍN YATARENI".

ESTADO: (020) OAXACA MUNICIPIO: (087) SAN AGUSTÍN YATARENI
DISTRITO: (019) CENTRO. LOCALIDAD: (0001) SAN AGUSTÍN YATARENI
REGIÓN: VALLES CENTRALES

POR LA AUTORIDAD MUNICIPAL

C.ANTONINO CRUZ MARTINEZ
PRESIDENTE MUNICIPAL CONSTITUCIONAL

ING. FERNANDO ANTONIO GARCÍA CORNELIO
DIRECTOR RESPONSABLE DE OBRA. CED. PROF. 9436075 D.R.O. I-3100-A

ING. FERNANDO ANTONIO GARCÍA CORNELIO
PROYECTISTA. CED. PROF. 9436075

PLANO:
CERCADO PERIMETRAL

ESCALA:	SIN ESCALA	N° DE PLANO PARTICULAR:	01 de 01
FECHA:	MAYO DE 2025	N° DE PLANO GENERAL:	10 de 11