




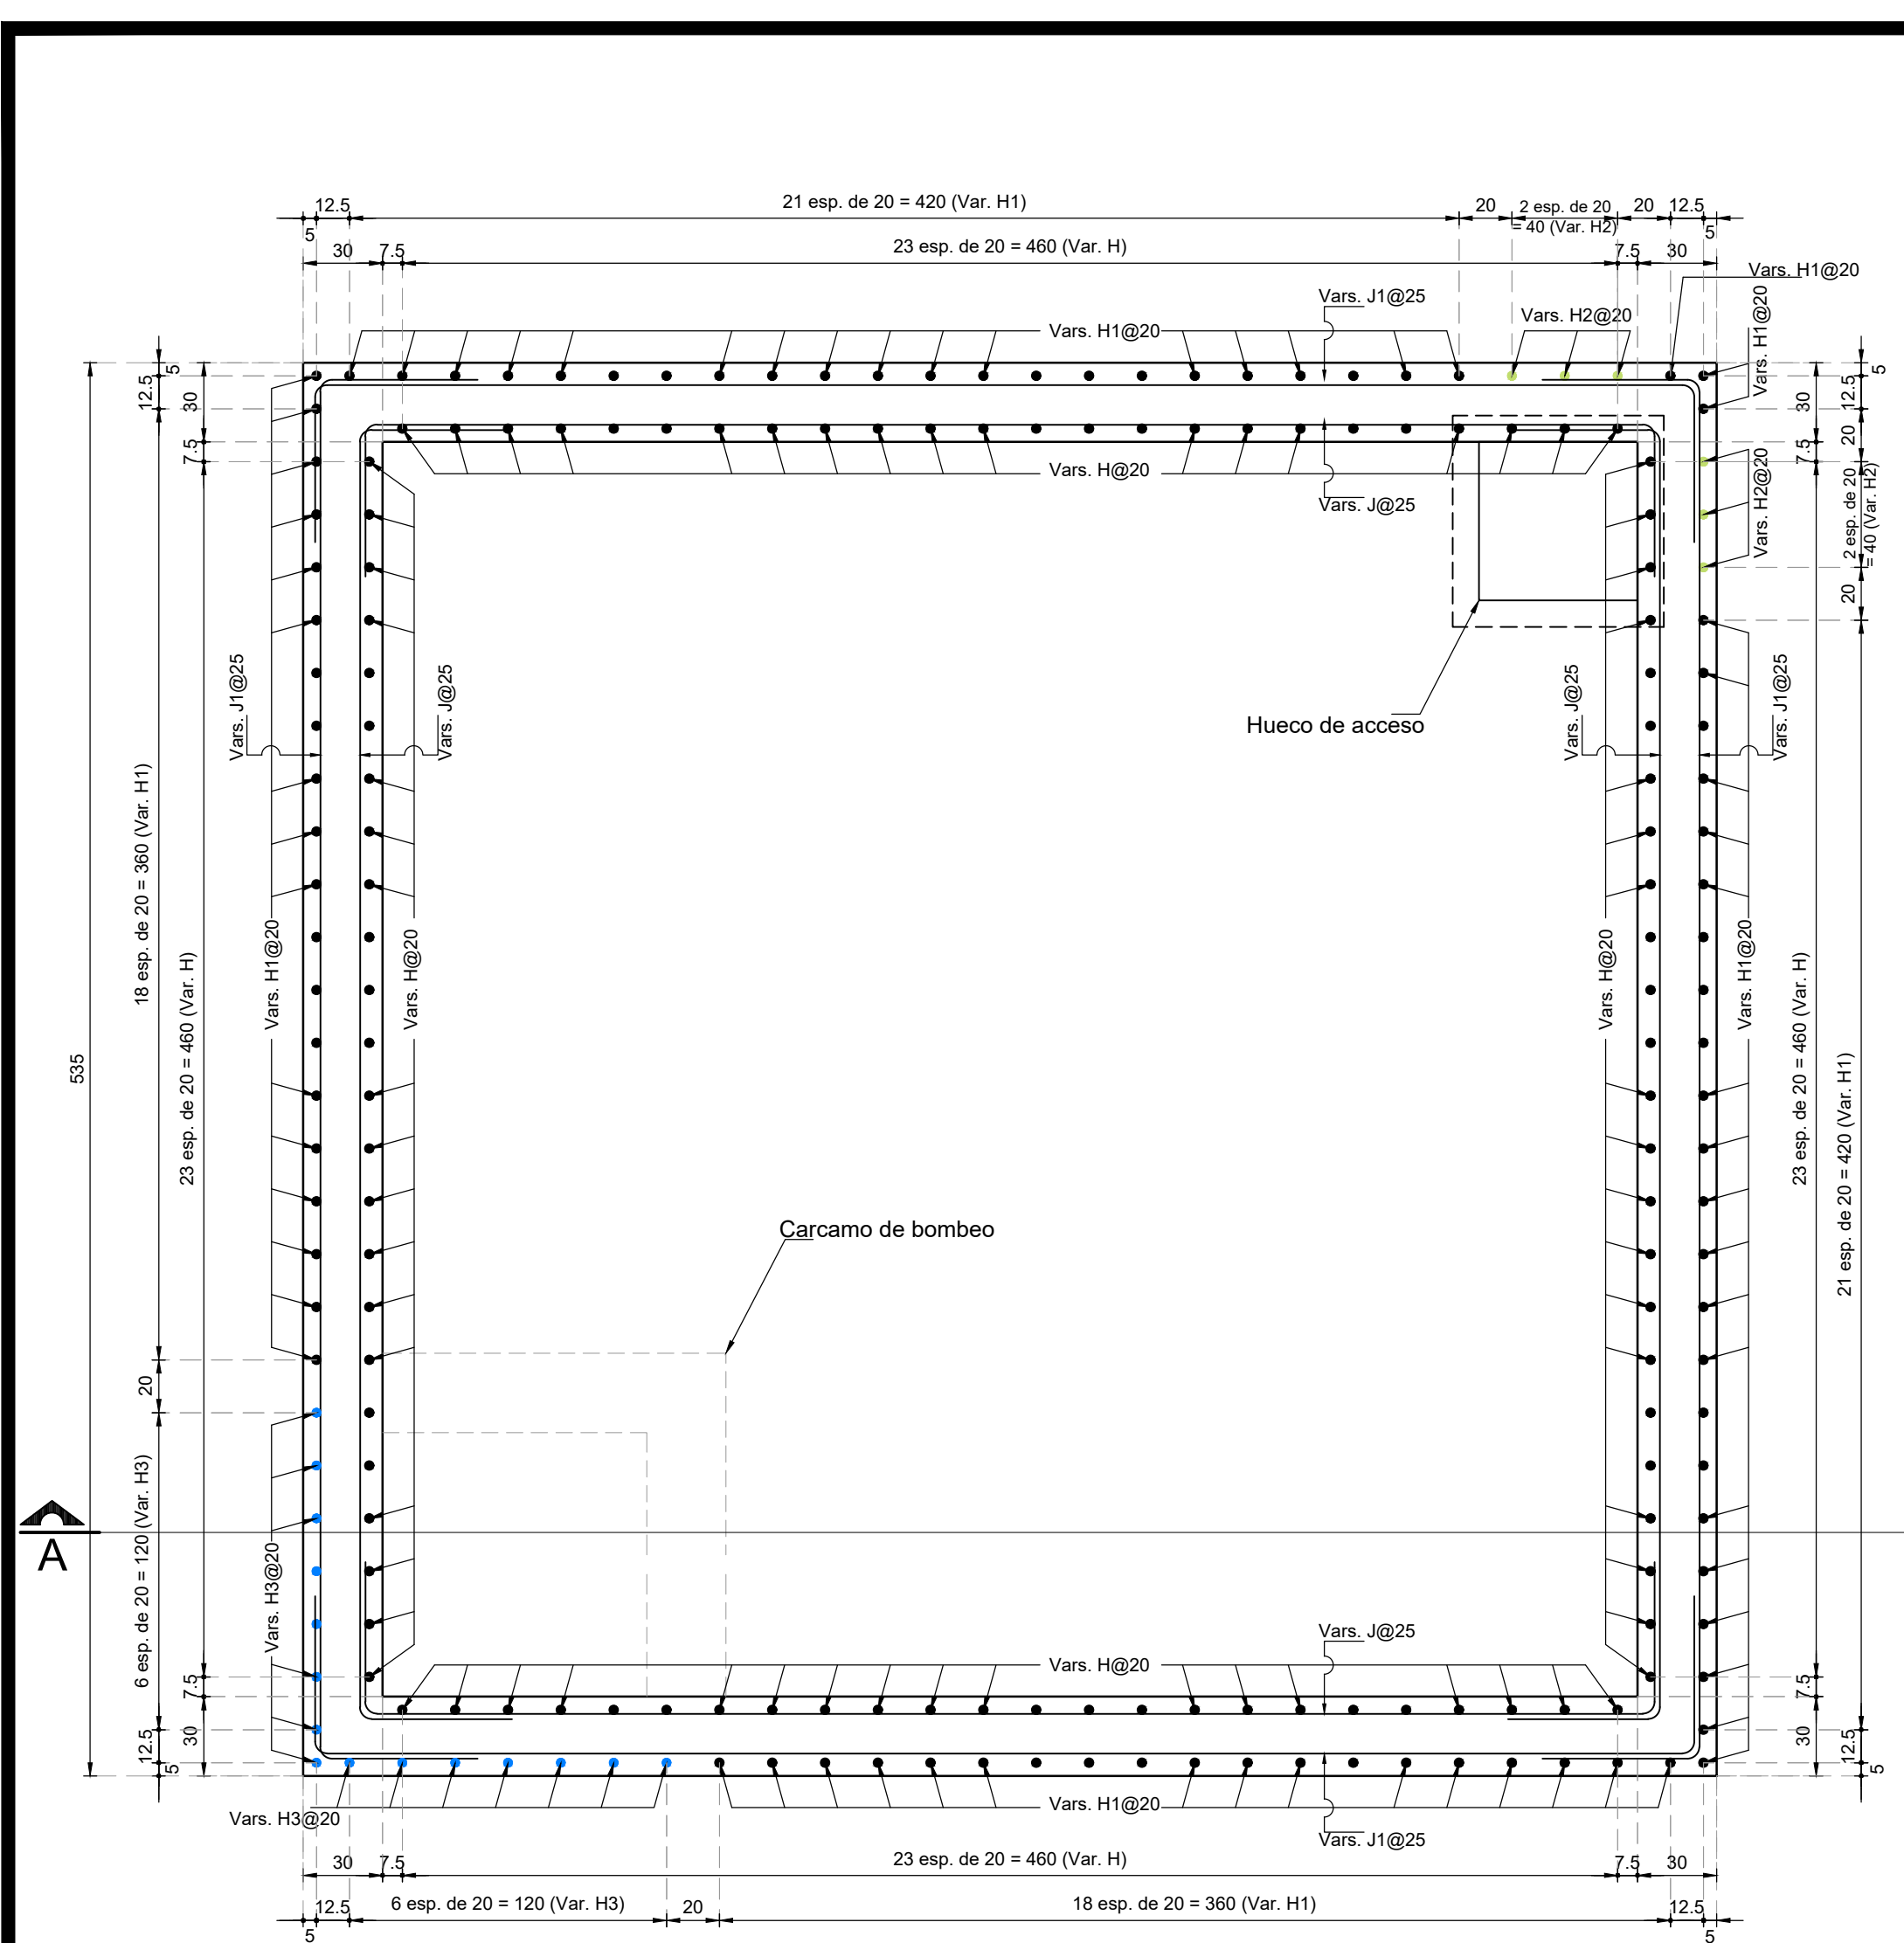


PLANTA  
ARMADOS  
ESC. 1:25

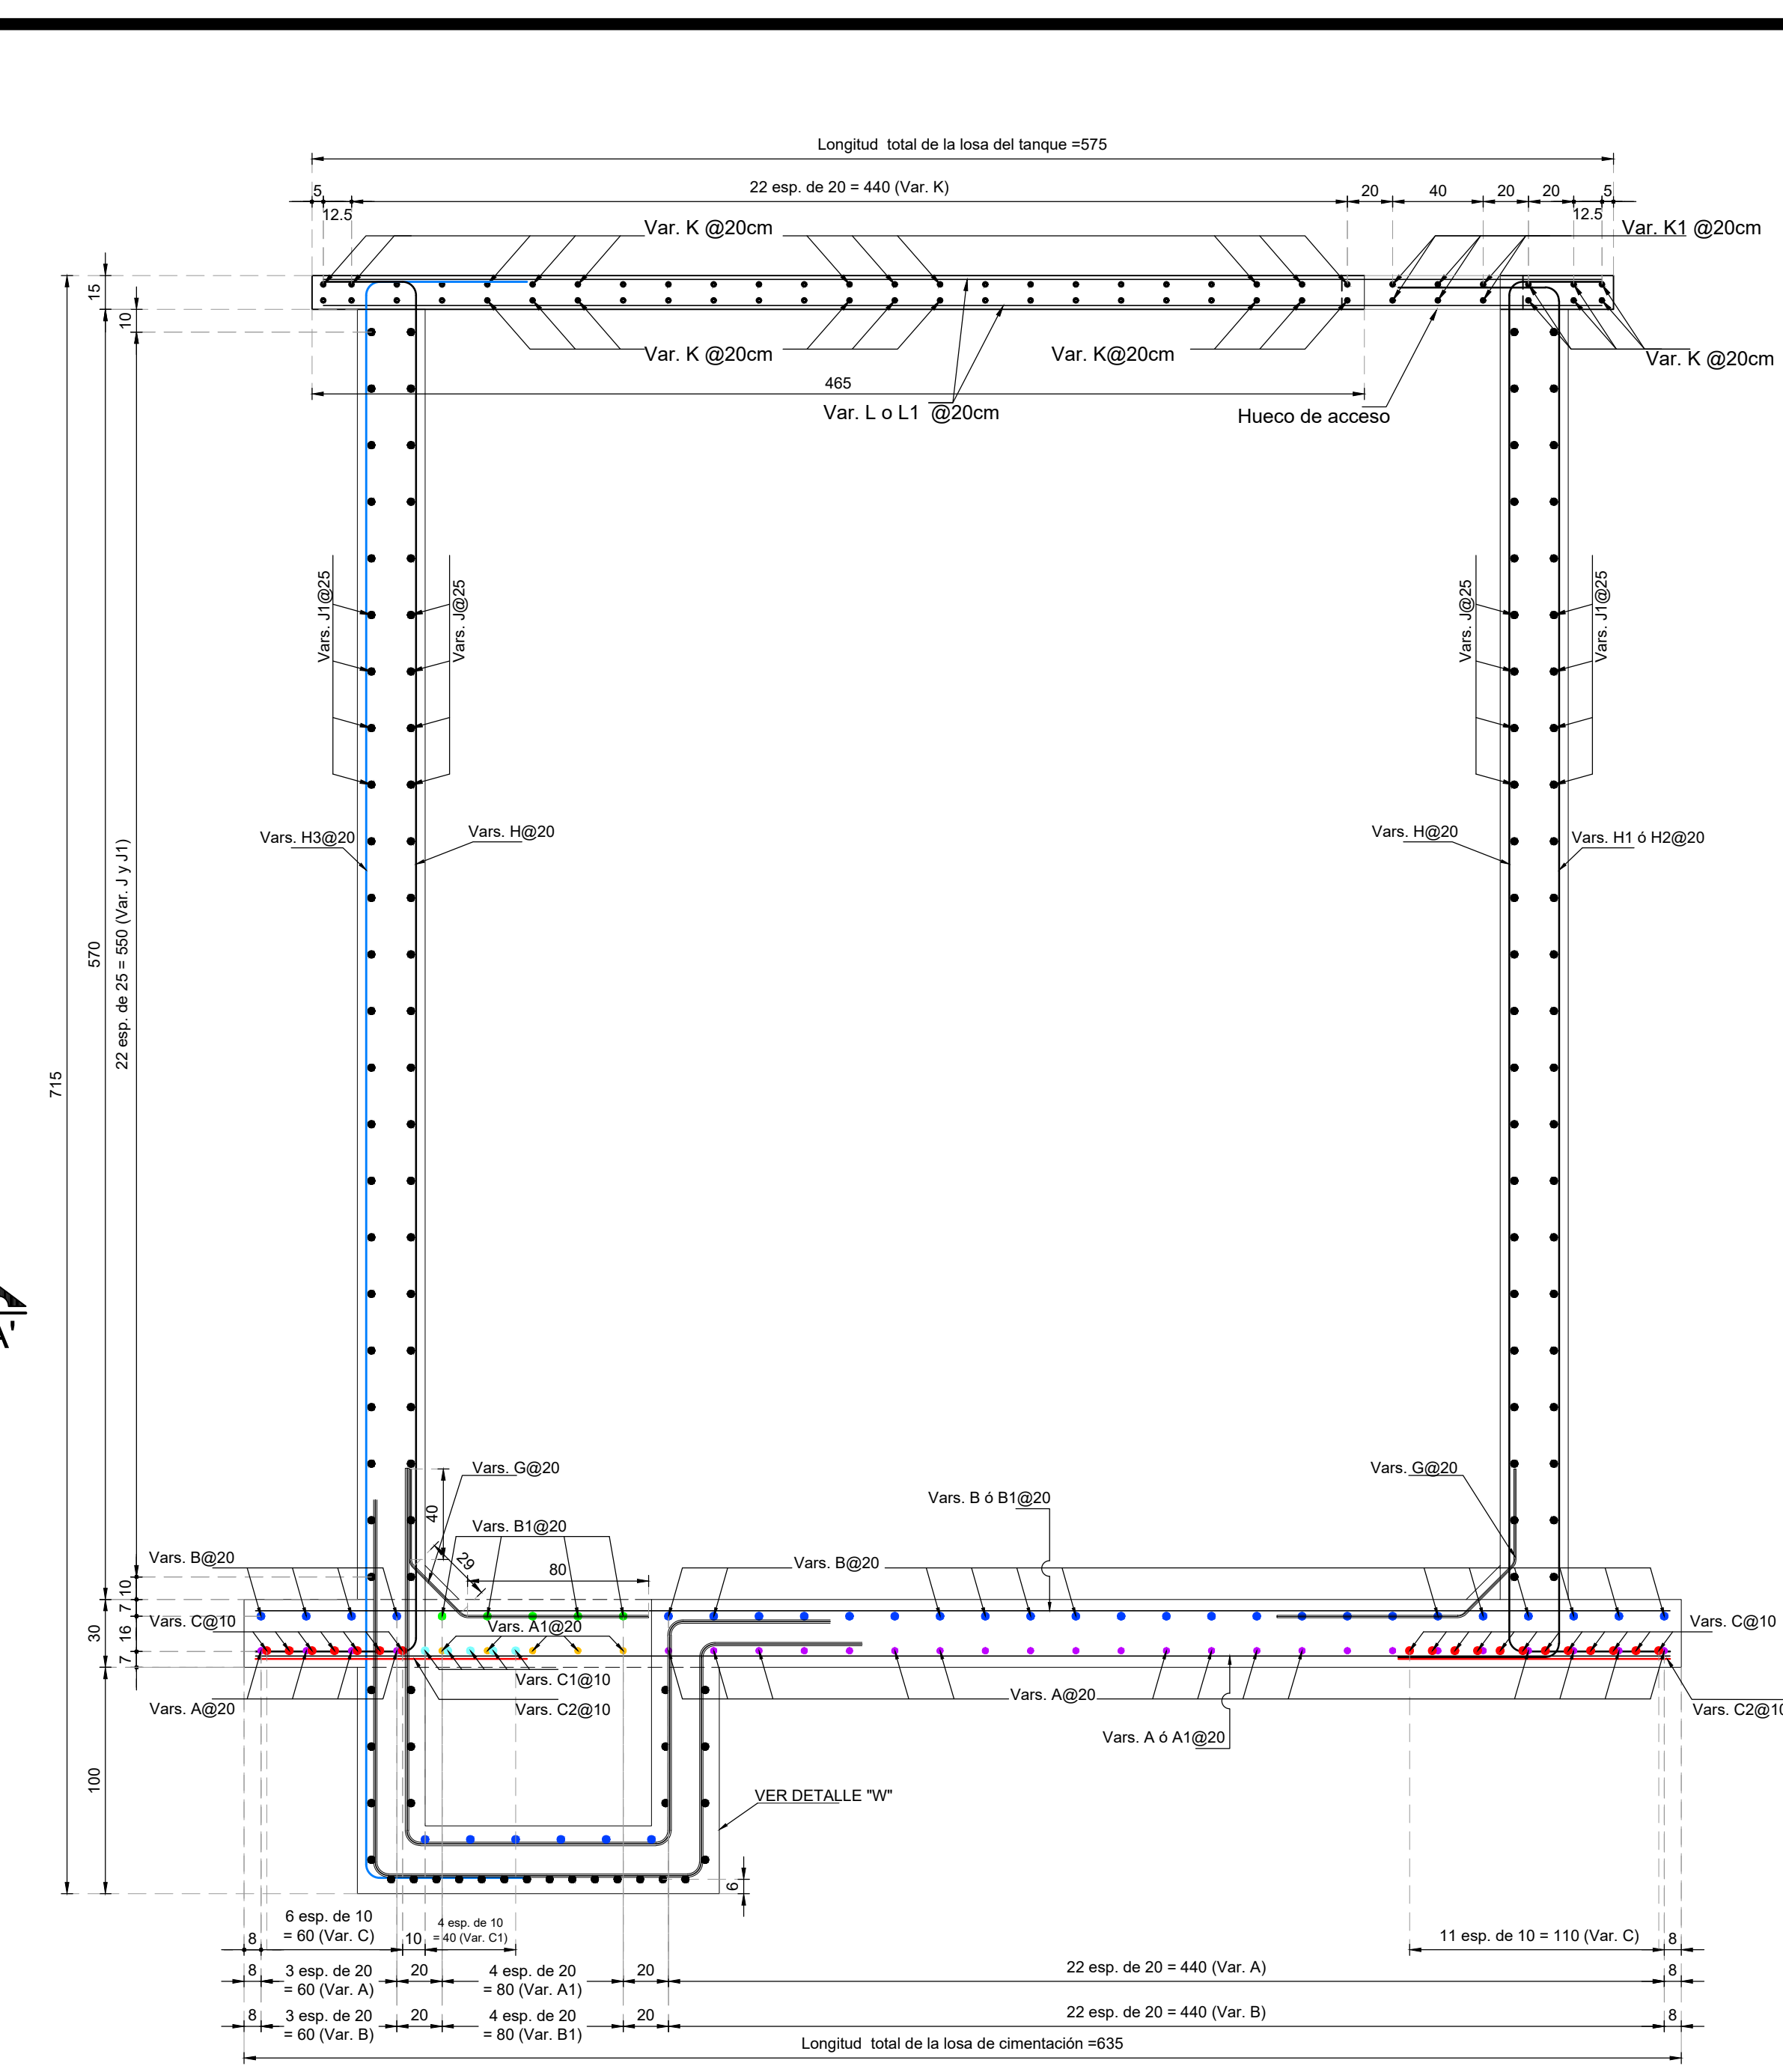

CORTE A-A'  
ESC. 1:25

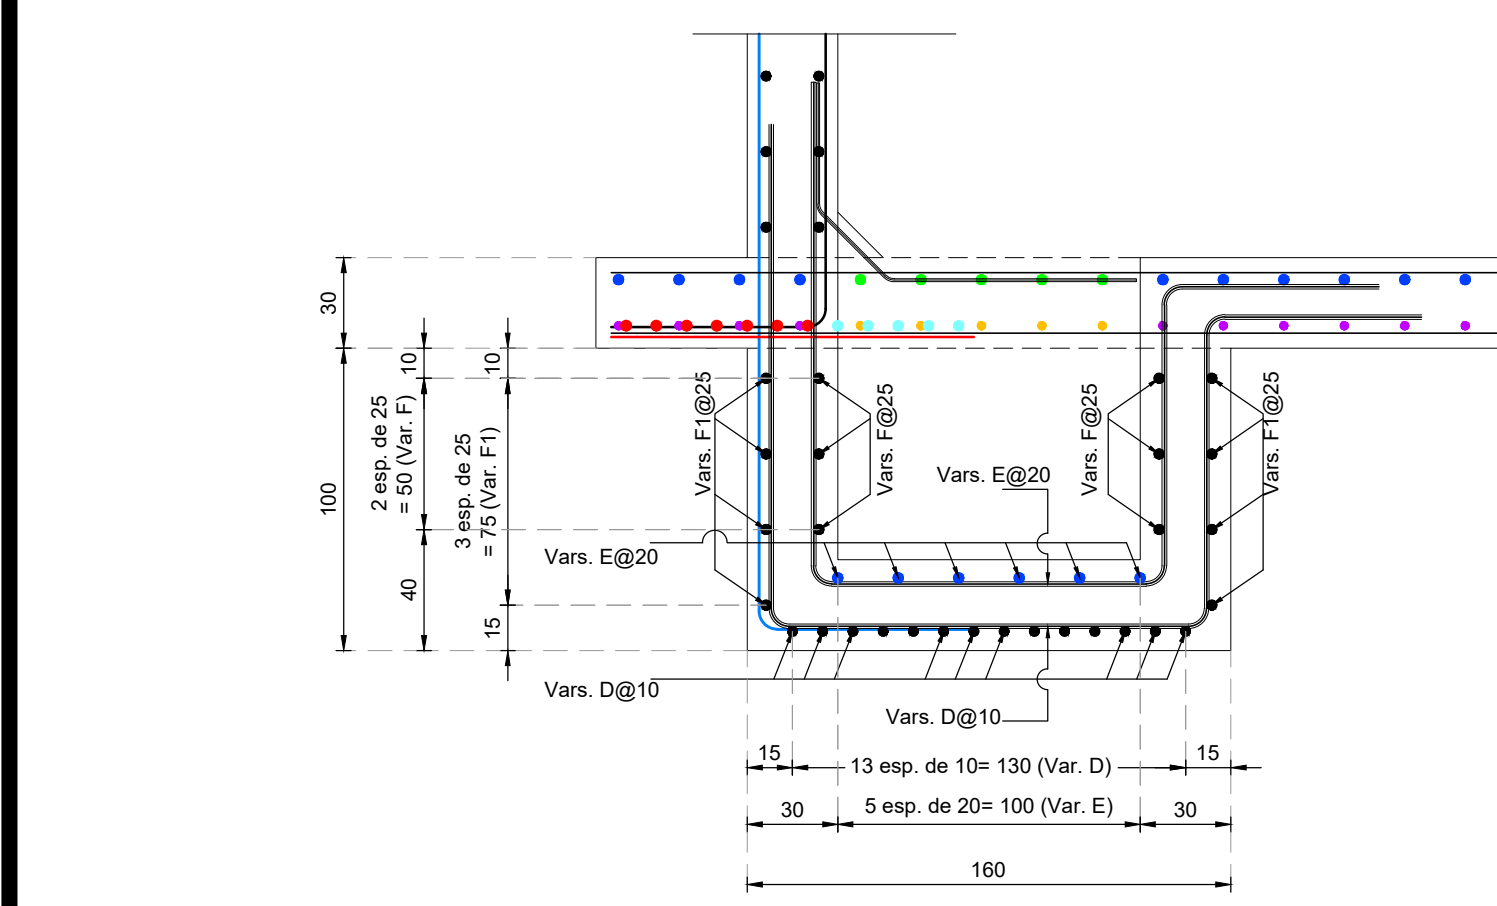

DETALLE "W"  
CARCAMO  
ESC. 1:25

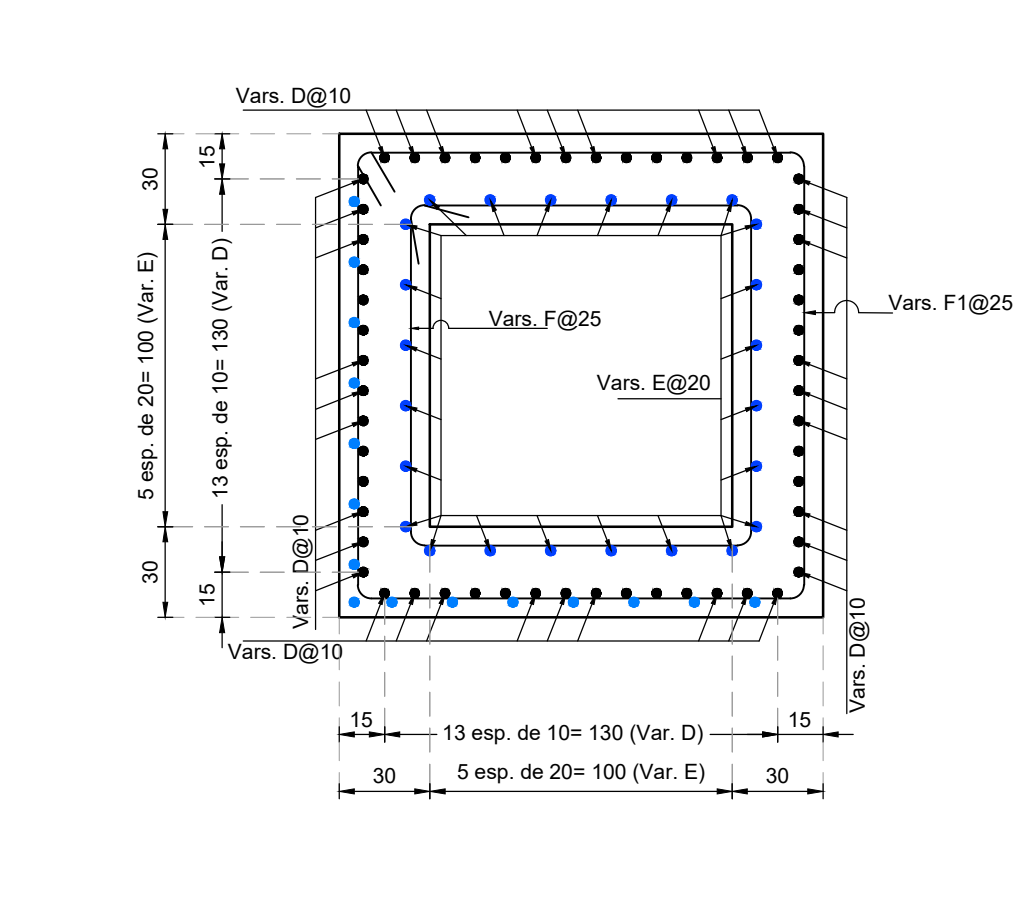


PLANTA DETALLE "W"  
CARCAMO  
ESC. 1:25

| LISTA DE VARILLAS                                           |      |       |      |       |         |     |     |     |     |           |
|-------------------------------------------------------------|------|-------|------|-------|---------|-----|-----|-----|-----|-----------|
| LOC.                                                        | VAR. | DIAM. | NUM. | TOTAL | CROQUIS | a   | b   | c   | d   | Peso (Kg) |
| LOSA DE CIMENTACIÓN                                         | A    | 4C    | 54   | 625   |         | 625 | -   | -   | -   | 338       |
|                                                             | A1   | 4C    | 10   | 445   |         | 445 | -   | -   | -   | 45        |
|                                                             | B    | 5C    | 54   | 625   |         | 625 | -   | -   | -   | 527       |
|                                                             | B1   | 5C    | 10   | 445   |         | 445 | -   | -   | -   | 70        |
|                                                             | C    | 5C    | 38   | 625   |         | 625 | -   | -   | -   | 371       |
|                                                             | C1   | 5C    | 10   | 445   |         | 445 | -   | -   | -   | 70        |
|                                                             | C2   | 5C    | 212  | 120   |         | 120 | -   | -   | -   | 397       |
| TOTAL DE ACERO DE REFUERZO EN LOSA DE CIMENTACIÓN = 1818 kg |      |       |      |       |         |     |     |     |     |           |
| MUROS Y CARCAMO                                             | D    | 5C    | 28   | 474   |         | 160 | 90  | 9   | 132 | 208       |
|                                                             | E    | 5C    | 12   | 442   |         | 160 | 86  | 9   | 104 | 83        |
|                                                             | F    | 4C    | 3    | 471   |         | 104 | 104 | 7   | 10  | 15        |
|                                                             | F1   | 4C    | 4    | 611   |         | 139 | 139 | 7   | 10  | 25        |
|                                                             | G    | 3C    | 90   | 156   |         | 30  | 40  | 6   | 80  | 79        |
|                                                             | H    | 5C    | 96   | 711   |         | 593 | 35  | 9   | 65  | 1065      |
|                                                             | H1   | 5C    | 87   | 741   | 593     | 65  | 9   | 65  | 65  | 1006      |
|                                                             | H2   | 5C    | 6    | 691   | 593     | 15  | 9   | 65  | 65  | 65        |
|                                                             | H3   | 5C    | 15   | 841   | 693     | 65  | 9   | 65  | 197 |           |
|                                                             | J    | 4C    | 92   | 599   | 479     | 53  | 7   | -   | 552 |           |
| J1                                                          | 4C   | 92    | 637  | 513   | 55      | 7   | -   | 587 |     |           |
| TOTAL DE ACERO DE REFUERZO EN MUROS Y CARCAMO = 3.882 kg    |      |       |      |       |         |     |     |     |     |           |
| LOSA SUPERIOR                                               | K    | 4C    | 108  | 565   |         | 565 | -   | -   | -   | 611       |
|                                                             | K1   | 4C    | 12   | 455   |         | 455 | -   | -   | -   | 55        |
|                                                             | L    | 4C    | 108  | 565   |         | 565 | -   | -   | -   | 611       |
|                                                             | L1   | 4C    | 12   | 455   |         | 455 | -   | -   | -   | 55        |
| TOTAL DE ACERO DE REFUERZO EN LOSA SUPERIOR = 1.332 kg      |      |       |      |       |         |     |     |     |     |           |
| TOTAL DE ACERO DE REFUERZO EN TANQUE = 7.032 kg             |      |       |      |       |         |     |     |     |     |           |

| LISTA DE MATERIALES                     |          |        |
|-----------------------------------------|----------|--------|
| CONCEPTO                                | CANTIDAD | UNIDAD |
| VARIOS:                                 |          |        |
| MOLDES DE MADERA                        | 270.72   | m2     |
| CONCRETO f'c = 100 kg/cm2 EN:           |          |        |
| PLANTILLA DE 10 CM DE ESPESOR           | 41.33    | m2     |
| CONCRETO f'c = 250 kg/cm2 EN:           |          |        |
| LOSA DE CIMENTACION                     | 12.10    | m3     |
| MUROS                                   | 35.85    | m3     |
| LOSA SUPERIOR                           | 4.90     | m3     |
| ACERO DE REFUERZO DE fy=4200 kg/cm2 EN: |          |        |
| LOSA DE CIMENTACION                     | 1.818    | kg     |
| MUROS, CHAFALAN Y CARCAMO               | 3.882    | kg     |
| LOSA SUPERIOR                           | 1.332    | kg     |

NOTA: Este plano se complementa con el plano No. 1  
"PLANO GENERAL DEL CARCAMO"

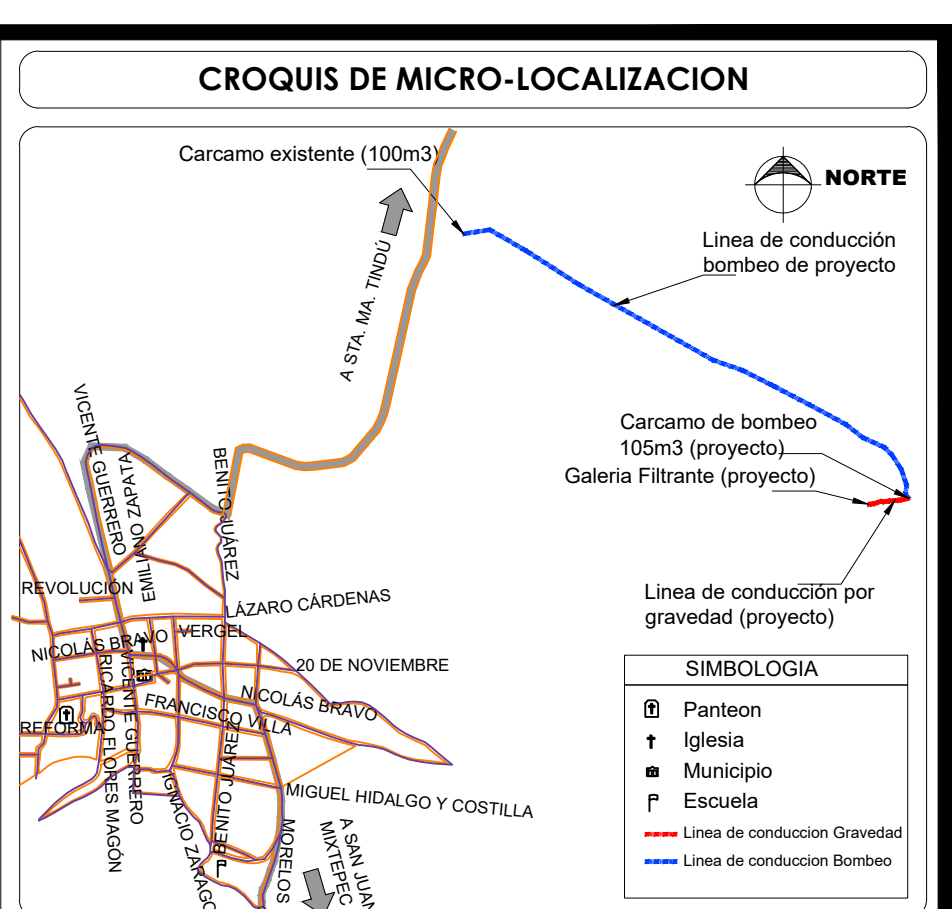

UBICACIÓN:  
DOMICILIO PALACIO MUNICIPAL CALLE 20 DE NOVIEMBRE S/N, SANTOS REYES TEPEJILLO, JUXTLAHUACA, OAXACA, C.P. 69760.

**NOTAS GENERALES**  
ACOTACIONES EN CENTIMETROS Y ELEVACIONES EN METROS.  
1.- DESPLANTE EL TANQUE SE DESPLANTARA EN TERRENO FIRME QUE ADMITA ESFUERZOS DE 2 KG/CM2 SOBRE UN A PLANTILLA DE CONCRETO SIMPLE Fc= 100 KG/CM2 Y 10 CMS DE ESPESOR.  
2.- CONCRETO USESE CONCRETO Fc= 250 KG/CM2 EN LOSA SUPERIOR, Y EN LOSA DE FONDO 2do COLADO, CONCRETO Fc=250 Kg/cm2 EN EL 1er COLADO Y DENTELLON. LA COLOCACION SERA VIBRADO, CON REVENIMIENTO DE 8 A 10 cms. LOS RECURRIMIENTOS SERAN DE 3 cms EN LOSAS INTERIOR Y SUPERIOR.  
3.- ACERO EL ACERO DE REFUERZO SERA REDONDO CORRUGADO Fy= 4200 KG/CM2 LOS TRASLAPES SERAN 40 VECES EL DIAMETRO DE LA VARILLA. SE TENDRA ESPECIAL CUIDADO DE LIMPIAR EL ACERO DE REFUERZO PARA EVITAR QUE CONTENGA OXIDO ANTES DE DEPOSITAR EL CONCRETO.  
4.- MATERIALES PETREOS LA ARENA Y GRAVA DEBERAN ESTAR LIMPIAS DE POLVO Y DE MATERIAL ORGANICO. EL TAMAÑO MAXIMO DE LA GRAVA SERA DE 2.54mm. (1") LA PIEDRA PARA FABRICAR LA MAMPOSTERIA DEBERA ESTAR LIMPIA Y ANGULOSA.  
5.- ADITIVOS TODO EL CONCRETO EMPLEADO INCLUYENDO EL MORTERO PARA EL APLANADO DE LAS CARAS INTERIORES DEL TANQUE TENDRA UN ADITIVO IMPERMEABILIZANTE INTEGRAL, FISTERGAL O SIMILAR EN PROPORCION DE 1KG POR CADA 50 KG DE CEMENTO O DE ACUERDO CON LAS ESPECIFICACIONES DEL FABRICANTE.  
6.- JUNTAS COMO JUNTA DE DILATACION SE COLOCARA CLORURO DE POLIVINILO DE 152 mm (6") DE ANCHO O SIMILAR COMO JUNTA DE CONSTRUCCION SE USARA:  
a) EN LA PARTE SUPERIOR SIKAFLEX O SIMILAR  
b) EN LA PARTE INTERIOR POLIESTIRENO O SIMILAR DE 20 CMS DE ESPESOR  
7.- ACERO ESTRUCTURAL LOS MARCOS Y CONTRAMARCOS SERAN DE ANGULO DE ACERO ESTRUCTURAL.

| DATOS DEL PROYECTO.                     |                                       |
|-----------------------------------------|---------------------------------------|
| - Población último censo 2020           | 850 hab.                              |
| - Población actual 2025                 | 777 hab.                              |
| - Población futura de proyecto 2035     | 636 hab.                              |
| Dotación                                | 100 Lts./Hab./Dia                     |
| Gasto Medio diario                      | 0.74 Lts. / Seg.                      |
| Gasto Máximo Diario                     | 1.04 Lts. / Seg. (Linea por gravedad) |
| Gasto Máximo (por bombeo 6 hrs.)        | 4.16 Lts. / Seg.                      |
| Gasto Máximo Diseño (por bombeo 6 hrs.) | 4.00 Lts. / Seg. (Linea por bombeo)   |
| Gasto Máximo Horario                    | 1.61 Lts. / Seg.                      |
| Coefficiente de variación Diaria        | 1.4                                   |
| Coefficiente de variación Horaria       | 2.22                                  |
| Tipo de Captación                       | Galería filtrante                     |
| Aforo                                   | 4.00 Lts. / Seg.                      |
| Conducción                              | Mixta (Gravedad y bombeo)             |
| Capacidad del carcamo                   | 105 m3 (Proyecto)                     |
| Capacidad del carcamo existente         | 100 m3 (Existente)                    |

HONORABLE AYUNTAMIENTO MUNICIPAL  
SANTOS REYES TEPEJILLO,  
JUXTLAHUACA, OAXACA.  
PERIODO 2023-2025


PROYECTO:  
"REHABILITACIÓN DEL SISTEMA DE AGUA POTABLE EN LA LOCALIDAD SANTOS REYES TEPEJILLO, MUNICIPIO SANTOS REYES TEPEJILLO"

HONORABLE AYUNTAMIENTO MUNICIPAL SANTOS REYES TEPEJILLO, JUXTLAHUACA, OAXACA.  
PERIODO 2023-2025

ESTADO: (20) OAXACA. MUNICIPIO: (528) SANTOS REYES TEPEJILLO.  
DISTRITO: ( ) JUXTLAHUACA. REYES TEPEJILLO.  
REGIÓN: (4) MIXTECA. LOCALIDAD: (0001) SANTOS REYES TEPEJILLO.

POR LA AUTORIDAD MUNICIPAL  
C. MELCHOR LÓPEZ CASTILLO  
PRESIDENTE MUNICIPAL DE SANTOS REYES TEPEJILLO  
ING. DENNIS PATIÑO CRISTALES  
DIRECTOR RESPONSABLE DE OBRA. CED. PROF. 8652371 D.R.O. A-2931  
ING. OSWALDO OCTAVIO RUIZ SANTIAGO  
PROYECTISTA. CED. PROF. 6885442

PLANO:  
CARCAMO DE BOMBEO (105M<sup>3</sup>)  
ARMADOS  
ESCALA:  
LA QUE SE INDICA  
FECHA:  
JULIO DE 2025  
Nº DE PLANO PARTICULAR:  
02 de 02  
Nº DE PLANO GENERAL:  
06 de 12
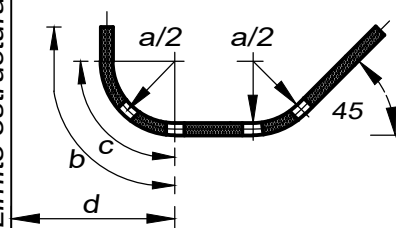
| DETALLES DE REFUERZO PARA VARILLAS   |            |        |        |        |        |        |                    |            |            |           |             |                                        |
|---|------------|--------|--------|--------|--------|--------|--------------------|------------|------------|-----------|-------------|----------------------------------------|
| <div>Limite estructura</div>   | Diam. Num. | a (cm) | b (cm) | c (cm) | d (cm) | e (cm) | Recubrimiento (cm) | Diam. Nom. | Diam. Real | Area Nom. | Peso (Kg/m) | No. de var. Pzas en 1m de L. 2 m de L. |
|   | 3C         | 7      | 17     | 6      | 8      | 55     | 4                  | 0.95       | 1.0        | 0.71      | 0.56        | 150                                    |
|   | 4C         | 9      | 23     | 7      | 10     | 55     | 4                  | 1.27       | 1.4        | 1.27      | 1.00        | 84                                     |
|   | 5C         | 12     | 29     | 9      | 11     | 65     | 4                  | 1.59       | 1.8        | 1.98      | 1.56        | 53                                     |
| <div></div>   |            |        |        |        |        |        |                    |            |            |           |             |                                        |
| <div>3C max.</div> <div>A</div> <div>Soldadura</div> <div>60</div> <div>Ø a 0.2</div> <div>Ø a 0.2</div> <div>Ø a 0.6</div> <div>Ø</div> <div>Ø</div> <div>Ø&lt;/</div> |            |        |        |        |        |        |                    |            |            |           |             |                                        |

En ningún caso, se permitirá empalmar, en una misma sección mas del 50% de las varillas  
Los diámetros están dados en centímetros.