


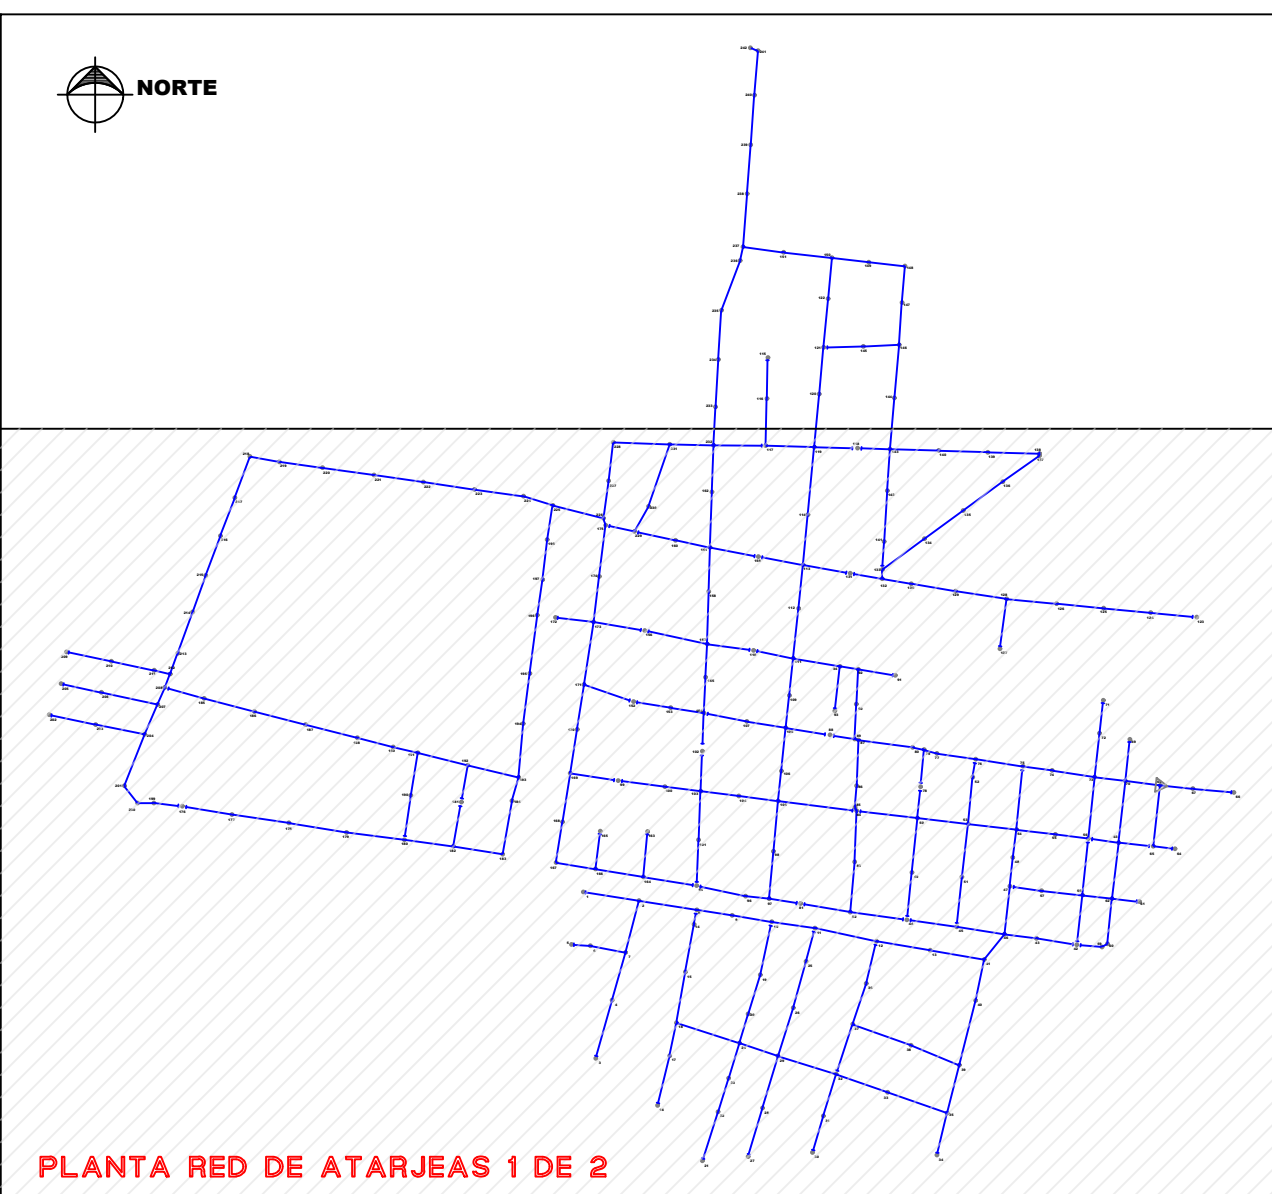

PLANTA GENERAL DE PROYECTO

- SIMBOLOGÍA**
- ESCUOLA
 - AGENCIA MUNICIPAL
 - CENTRO DE ASISTENCIA MÉDICA
 - PANTEÓN
 - TEMPLOS O IGLESIAS

CROQUIS DE MICRO-LOCALIZACION

UBICACIÓN:

LOCALIDAD DE SANTA ROSA, MUNICIPIO DE HEROICA VILLA DE SAN BLAS ATEMPA, OAXACA, C.P. 70789

SIMBOLOGÍA

POZO DE VISITA COMUNAL (para Ø de 20 a 61 cm.)

POZO CAIDA ADOSADA (caída de 0.5 m a 4.0 m, para Ø de 20 y 25 cm.)

POZO CAIDA LIBRE (caída hasta 0.50 m, para Ø de 20 y 25 cm.)

LONGITUD - PENDIENTE - DIAMETRO (mts.) (millesimas.) (cms.)

RED DE ATARJEAS (TUB. DE 8" DE DIAM.)

RED DE ATARJEAS (1ra. Etapa)

DATOS DEL PROYECTO.

POBLACION ULTIMO CENSO POR MUNICIPIO (2024)	3355	HABITANTES
POBLACION ACTUAL (2025)	3393	HABITANTES
POBLACION DE PROYECTO (2040)	3812	HABITANTES
DOTACION	208	LTS/HABIDIA
APORTACION	154.50	LTS/HABIDIA
GASTO MEDIO	6.82	L.P.S.
GASTO MINIMO	3.41	L.P.S.
GASTO MAXIMO INSTANTANEO	22.85	L.P.S.
GASTO MAXIMO EXTRAORDINARIO	34.28	L.P.S.

PROYECTO:

"REHABILITACIÓN DE LA RED DE DRENAJE SANITARIO EN LA LOCALIDAD SANTA ROSA, MUNICIPIO HEROICA VILLA DE SAN BLAS ATEMPA"

H. AYUNTAMIENTO CONSTITUCIONAL DE HEROICA VILLA DE SAN BLAS ATEMPA

ESTADO: (20) OAXACA **MUNICIPIO:** (124) HEROICA VILLA DE SAN BLAS ATEMPA

DISTRITO: (28) TEHUANTEPEC **LOCALIDAD:** (0017) SANTA ROSA

REGIÓN: (3) ISTMO

POR LA AUTORIDAD MUNICIPAL

C. ADALBERTO VELAZQUEZ LOPEZ
PRESIDENTE MUNICIPAL CONSTITUCIONAL

ING. JOSE LUIS LEYVA LEYVA
DIRECTOR RESPONSABLE DE OBRA. CED. PROF. 5531063 D.R.O. A-2315

ING. DANIEL D. DAVILA HERNANDEZ
PROYECTISTA. CED. PROF. 7927324

PLANO:

PLANTA RED DE ATARJEAS 1 DE 2

ESCALA: 1:1500 **Nº DE PLANO PARTICULAR:** 01 DE 02

FECHA: FEBRERO 2025 **Nº DE PLANO GENERAL:** 01 DE 05