
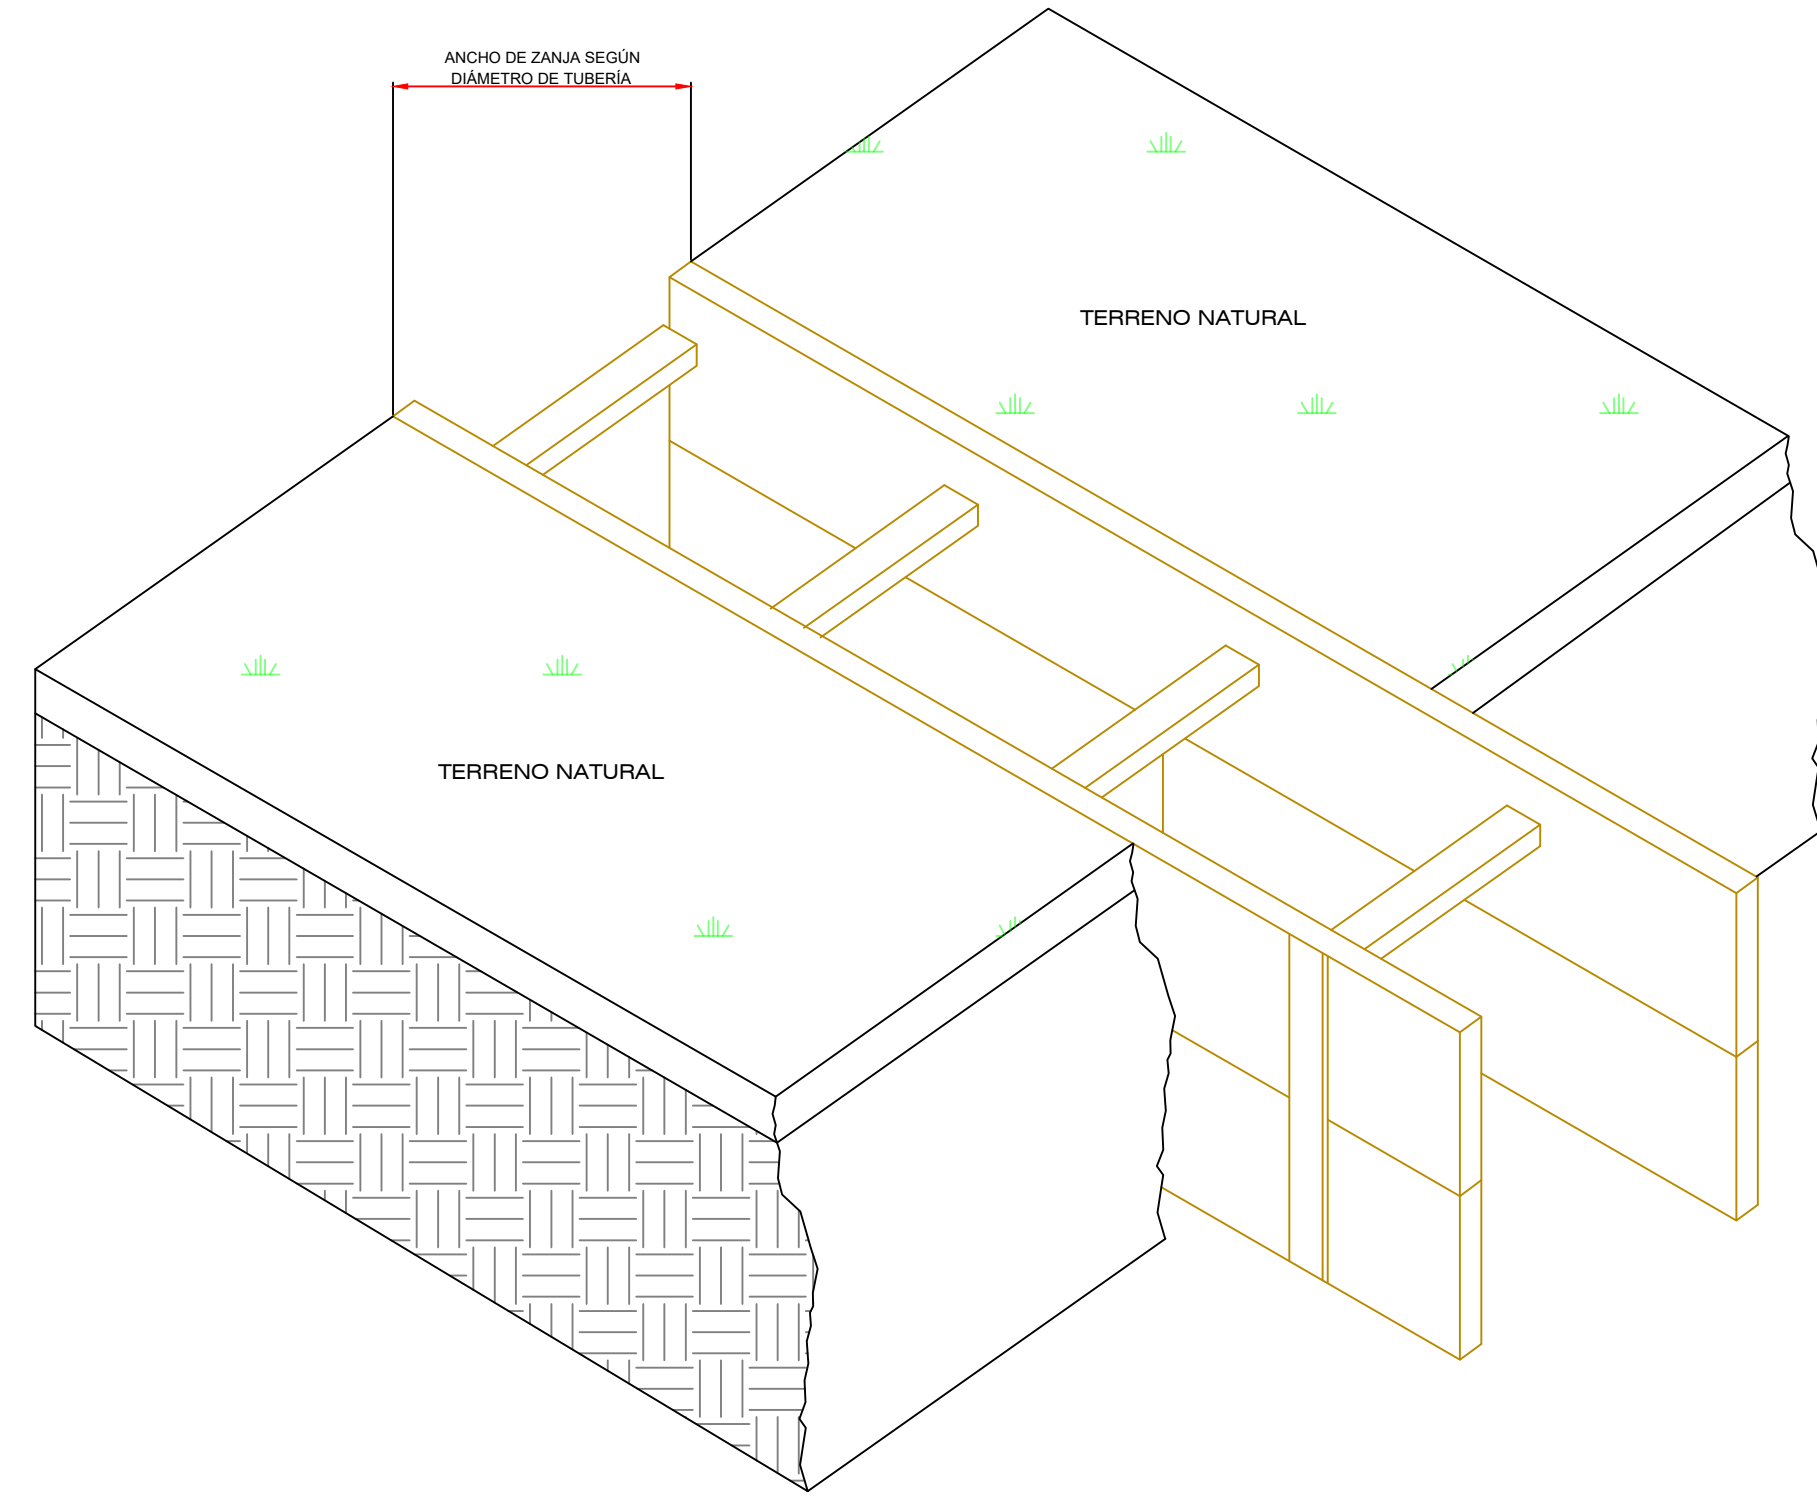


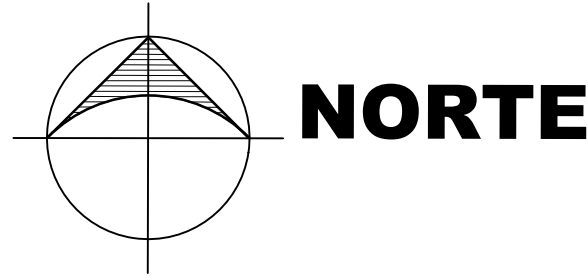


DETALLE DE ADEME DE MADERA EN ZANJA
SIN ESCALA

SIMBOLOGÍA

- ESCUELA
- AGENCIA MUNICIPAL
- CENTRO DE ASISTENCIA MÉDICA
- PANTEÓN
- TEMPLOS O IGLESIAS

CROQUIS DE MICRO-LOCALIZACIÓN

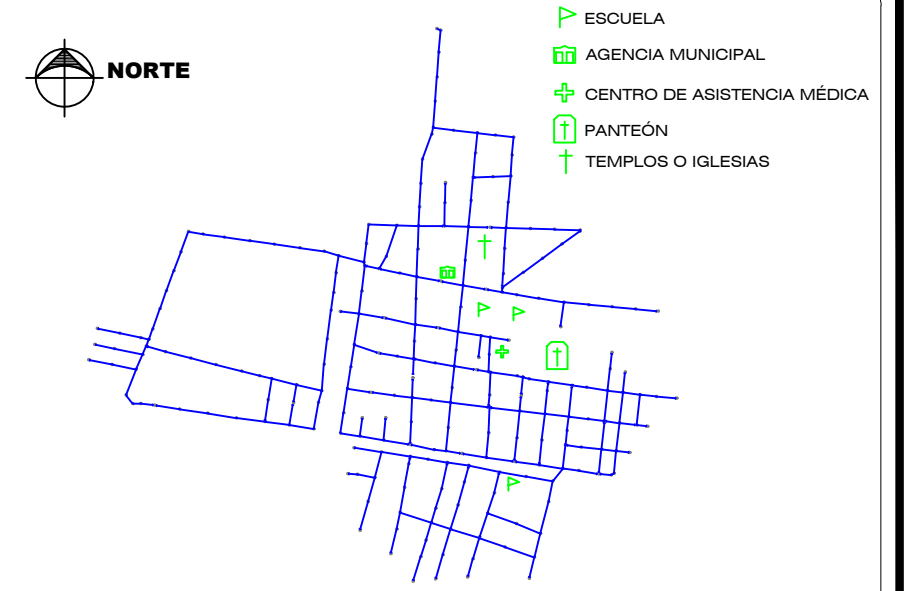

UBICACIÓN:
LOCALIDAD DE SANTA ROSA, MUNICIPIO DE HEROICA
VILLA DE SAN BLAS ATEMPA, OAXACA; C.P. 70789

SIMBOLOGÍA

- PAVIMENTO DE CONCRETO HIDRAULICO
- TERRACERÍA
- PAVIMENTO DE ASFALTO
- CANAL SECO
- DRENAJE SANITARIO 1ra. ETAPA

DATOS DEL PROYECTO.

POBLACION ULTIMO CENSO POR MUNICIPIO (2024)	3355	HABITANTES
POBLACION ACTUAL (2025)	3393	HABITANTES
POBLACION DE PROYECTO (2040)	3812	HABITANTES
DOTACION	206	LTS/HAB/DIA
APORTACION	154.50	LTS/HAB/DIA
GASTO MEDIO	6.82	L.P.S.
GASTO MINIMO	3.41	L.P.S.
GASTO MAXIMO INSTANTANEO	22.85	L.P.S.
GASTO MAXIMO EXTRAORDINARIO	34.28	L.P.S.



PROYECTO:
"REHABILITACIÓN DE LA RED DE DRENAJE
SANITARIO EN LA LOCALIDAD SANTA ROSA,
MUNICIPIO HEROICA VILLA DE SAN BLAS
ATEMPA"

H. AYUNTAMIENTO CONSTITUCIONAL DE HEROICA
VILLA DE SAN BLAS ATEMPA

ESTADO: (20) OAXACA MUNICIPIO: (124) HEROICA
VILLA DE SAN BLAS ATEMPA
DISTRITO: (28) TEHUANTEPEC LOCALIDAD: (0017) SANTA
ROSA
REGIÓN: (3) ISTMO

POR LA AUTORIDAD MUNICIPAL

C. ADALBERTO VELAZQUEZ LOPEZ
PRESIDENTE MUNICIPAL CONSTITUCIONAL


ING. JOSE LUIS LEYVA LEYVA
DIRECTOR RESPONSABLE DE OBRA. CED. PROF. 5531083 D.R.O. A-2315

ING. DANIEL D. DAVILA HERNANDEZ
PROYECTISTA. CED. PROF. 7927324

PLANO:
CALLE CON PAVIMENTO Y DETALLES

ESCALA:	1:2500	Nº DE PLANO PARTICULAR:	01 DE 01
FECHA:	FEBRERO 2025	Nº DE PLANO GENERAL:	03 de 05

LOCALIZACIÓN DE TUBERÍAS EN VIALIDADES
CON PAVIMENTO DE CONCRETO HIDRÁULICO.
EJE VIALIDAD

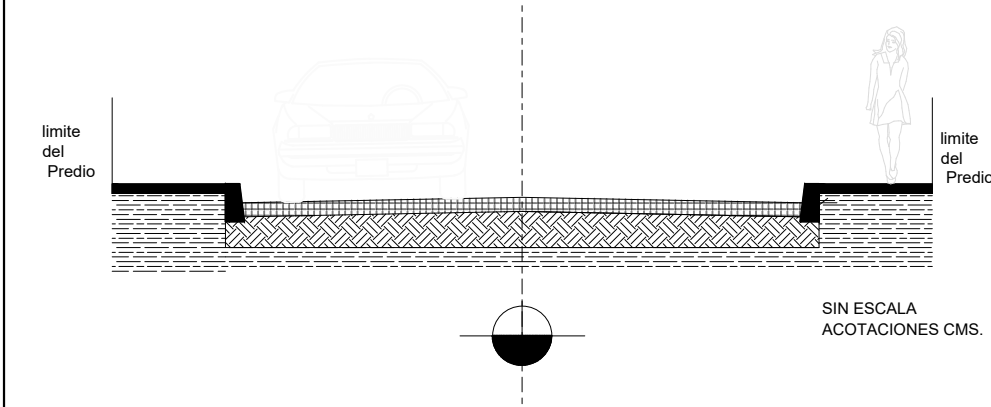

LOCALIZACIÓN DE TUBERÍAS EN VIALIDADES
CON TERRACERÍAS
EJE VIALIDAD

