


CONTINUA HACIA CADENAMIENTO 0+632.57

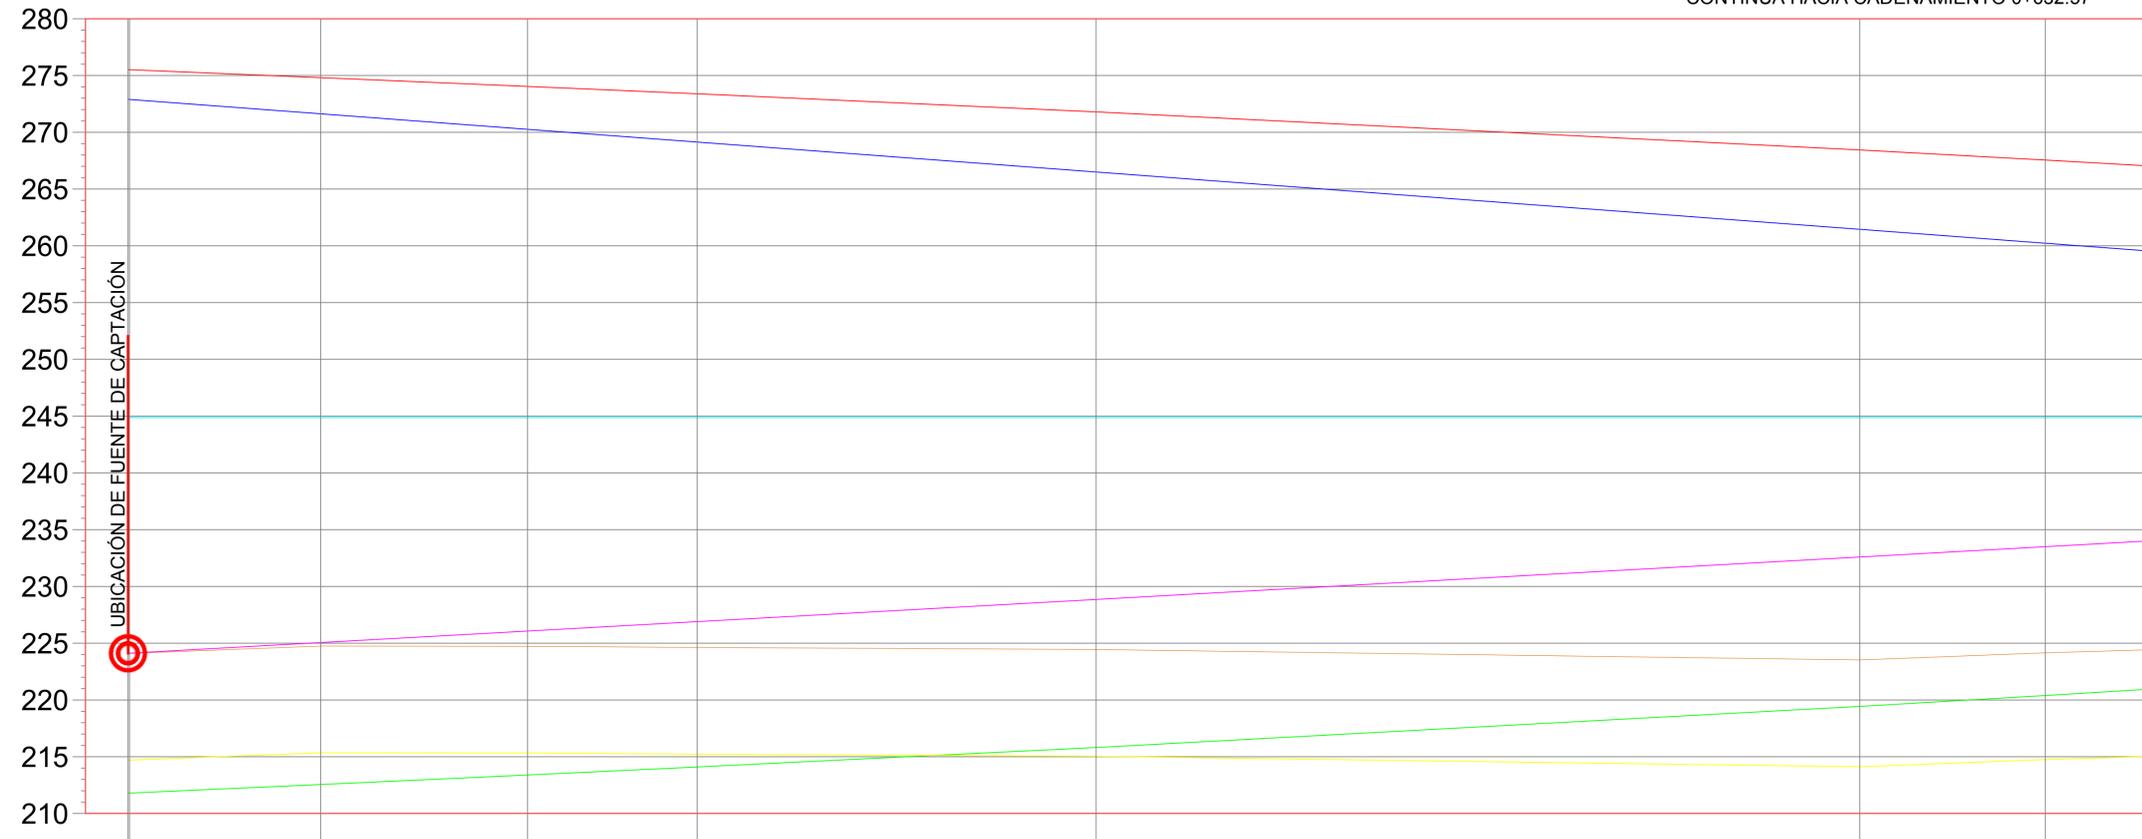

VAPORIZACIÓN	214.711 214.701	215.351	215.331	215.231	215.041	214.121	214.751
CARGA PIEZOMÉTRICA MÁXIMA	275.519 275.513	274.814	274.039	273.388	271.794	268.443	267.556
CARGA PIEZOMÉTRICA MÍNIMA	211.797 211.803	212.557	213.394	214.097	215.816	219.432	220.389
SOBREPRESIÓN	224.11						
TERRENO NATURAL	224.11 224.10	224.75	224.73	224.63	224.44	223.52	224.15
CADENAMIENTO	0+000.00 0+000.45	0+056.84	0+117.84	0+167.87	0+285.47	0+510.69	0+565.36
CRUCERO	1 2	3	4	5	6	7	8



UBICACIÓN:
LÁZARO CÁRDENAS, ASUNCION IXTALTEPEC, JUCHITAN, OAXACA
C.P.:70145

SIMBOLOGÍA

- COTA DE TERRENO NATURAL
- CARGA PIEZOMÉTRICA MÁXIMA
- CARGA PIEZOMÉTRICA MÍNIMA
- COTA DE VAPORIZACIÓN
- COTA DE SOBREPRESIÓN

DATOS DEL PROYECTO.

POBLACIÓN ÚLTIMO CENSO (2020) =	1277 HABITANTES
POBLACIÓN ACTUAL (2025) =	1313 HABITANTES
POBLACIÓN DE PROYECTO (2035) =	1377 HABITANTES
PERIODO ECONÓMICO =	10 AÑOS
DOTACIÓN =	206 L/HAB/DÍA
COEFICIENTE DE VARIACIÓN DIARIA (CVD) =	1.40
COEFICIENTE DE VARIACIÓN HORARIA (CVH) =	1.55
FUENTE DE ABASTECIMIENTO =	POZO PROFUNDO
PROFUNDIDAD =	40.00 METROS
NIVEL ESTÁTICO =	36.50 METROS
NIVEL DINÁMICO =	35.50 METROS
COLUMNA DE BOMBEO =	40.00 METROS



PROYECTO:
REHABILITACIÓN DEL SISTEMA DE AGUA
POYABLE EN LA LOCALIDAD LÁZARO
CÁRDENAS, MUNICIPIO ASUNCION IXTALTEPEC

H. AYUNTAMIENTO CONSTITUCIONAL DE
"ASUNCION IXTALTEPEC".

ESTADO: (020) OAXACA MUNICIPIO: (005) ASUNCION IXTALTEPEC
DISTRITO: (006) JUCHITAN. LOCALIDAD: (007) LÁZARO CÁRDENAS
REGIÓN: (003) ISTMO.

POR LA AUTORIDAD MUNICIPAL

C. OSWALDO CHIÑAS CRUZ
PRESIDENTE MUNICIPAL CONSTITUCIONAL

ING. CÉSAR MOTA SANDOVAL
DIRECTOR RESPONSABLE DE OBRA.
CED. PROF. 7852095

PLANO:
PERFIL DE LÍNEA DE CONDUCCIÓN

ESCALA: 1:1000 N° DE PLANO PARTICULAR: 01 de 02
FECHA: JUNIO 2025 N° DE PLANO GENERAL: 05 de 06

PERFIL LONGITUDINAL.
LÍNEA DE CONDUCCIÓN.
ESCALA VERTICAL 1:300
ESCALA HORIZONTAL 1:1000