
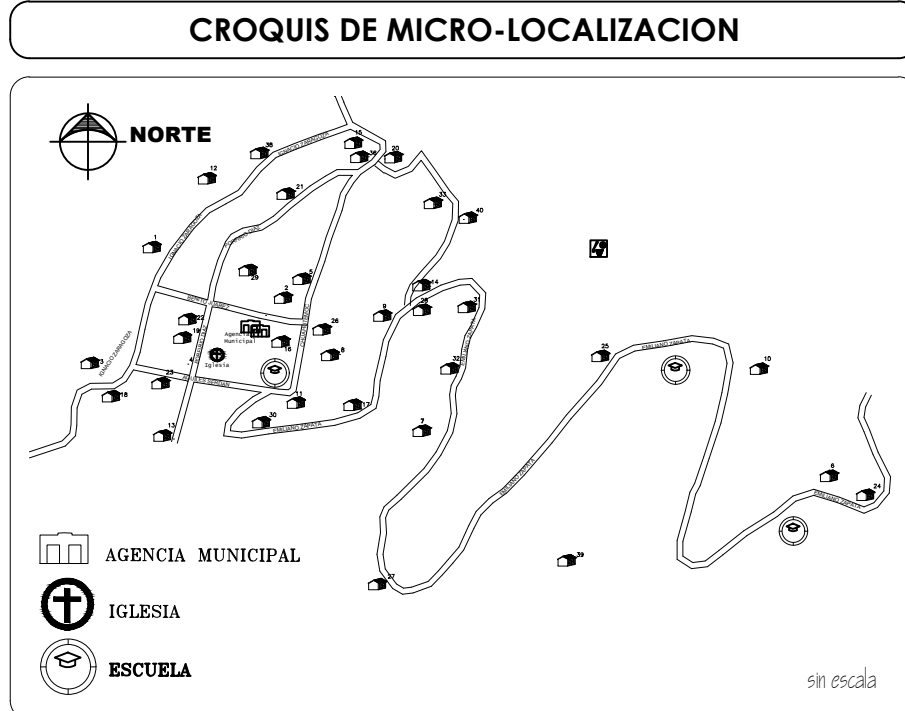
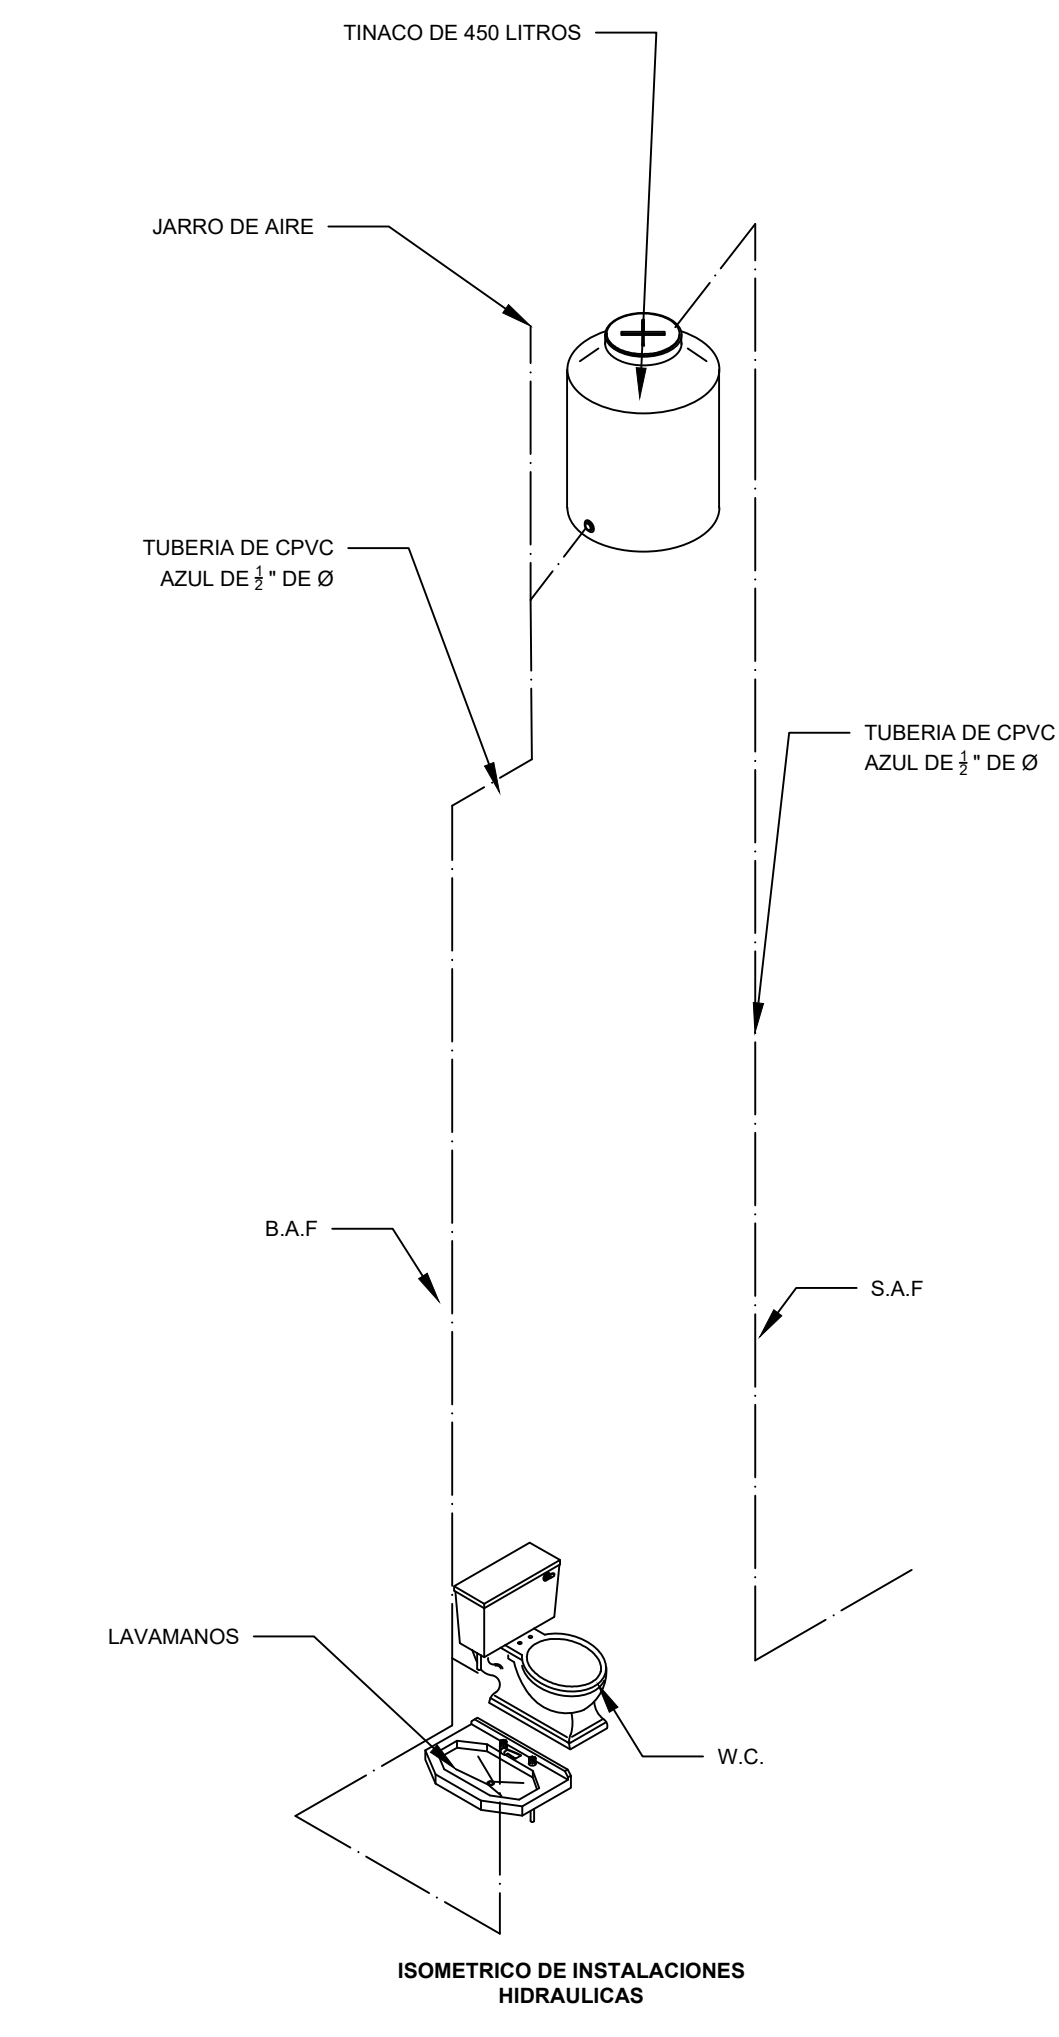
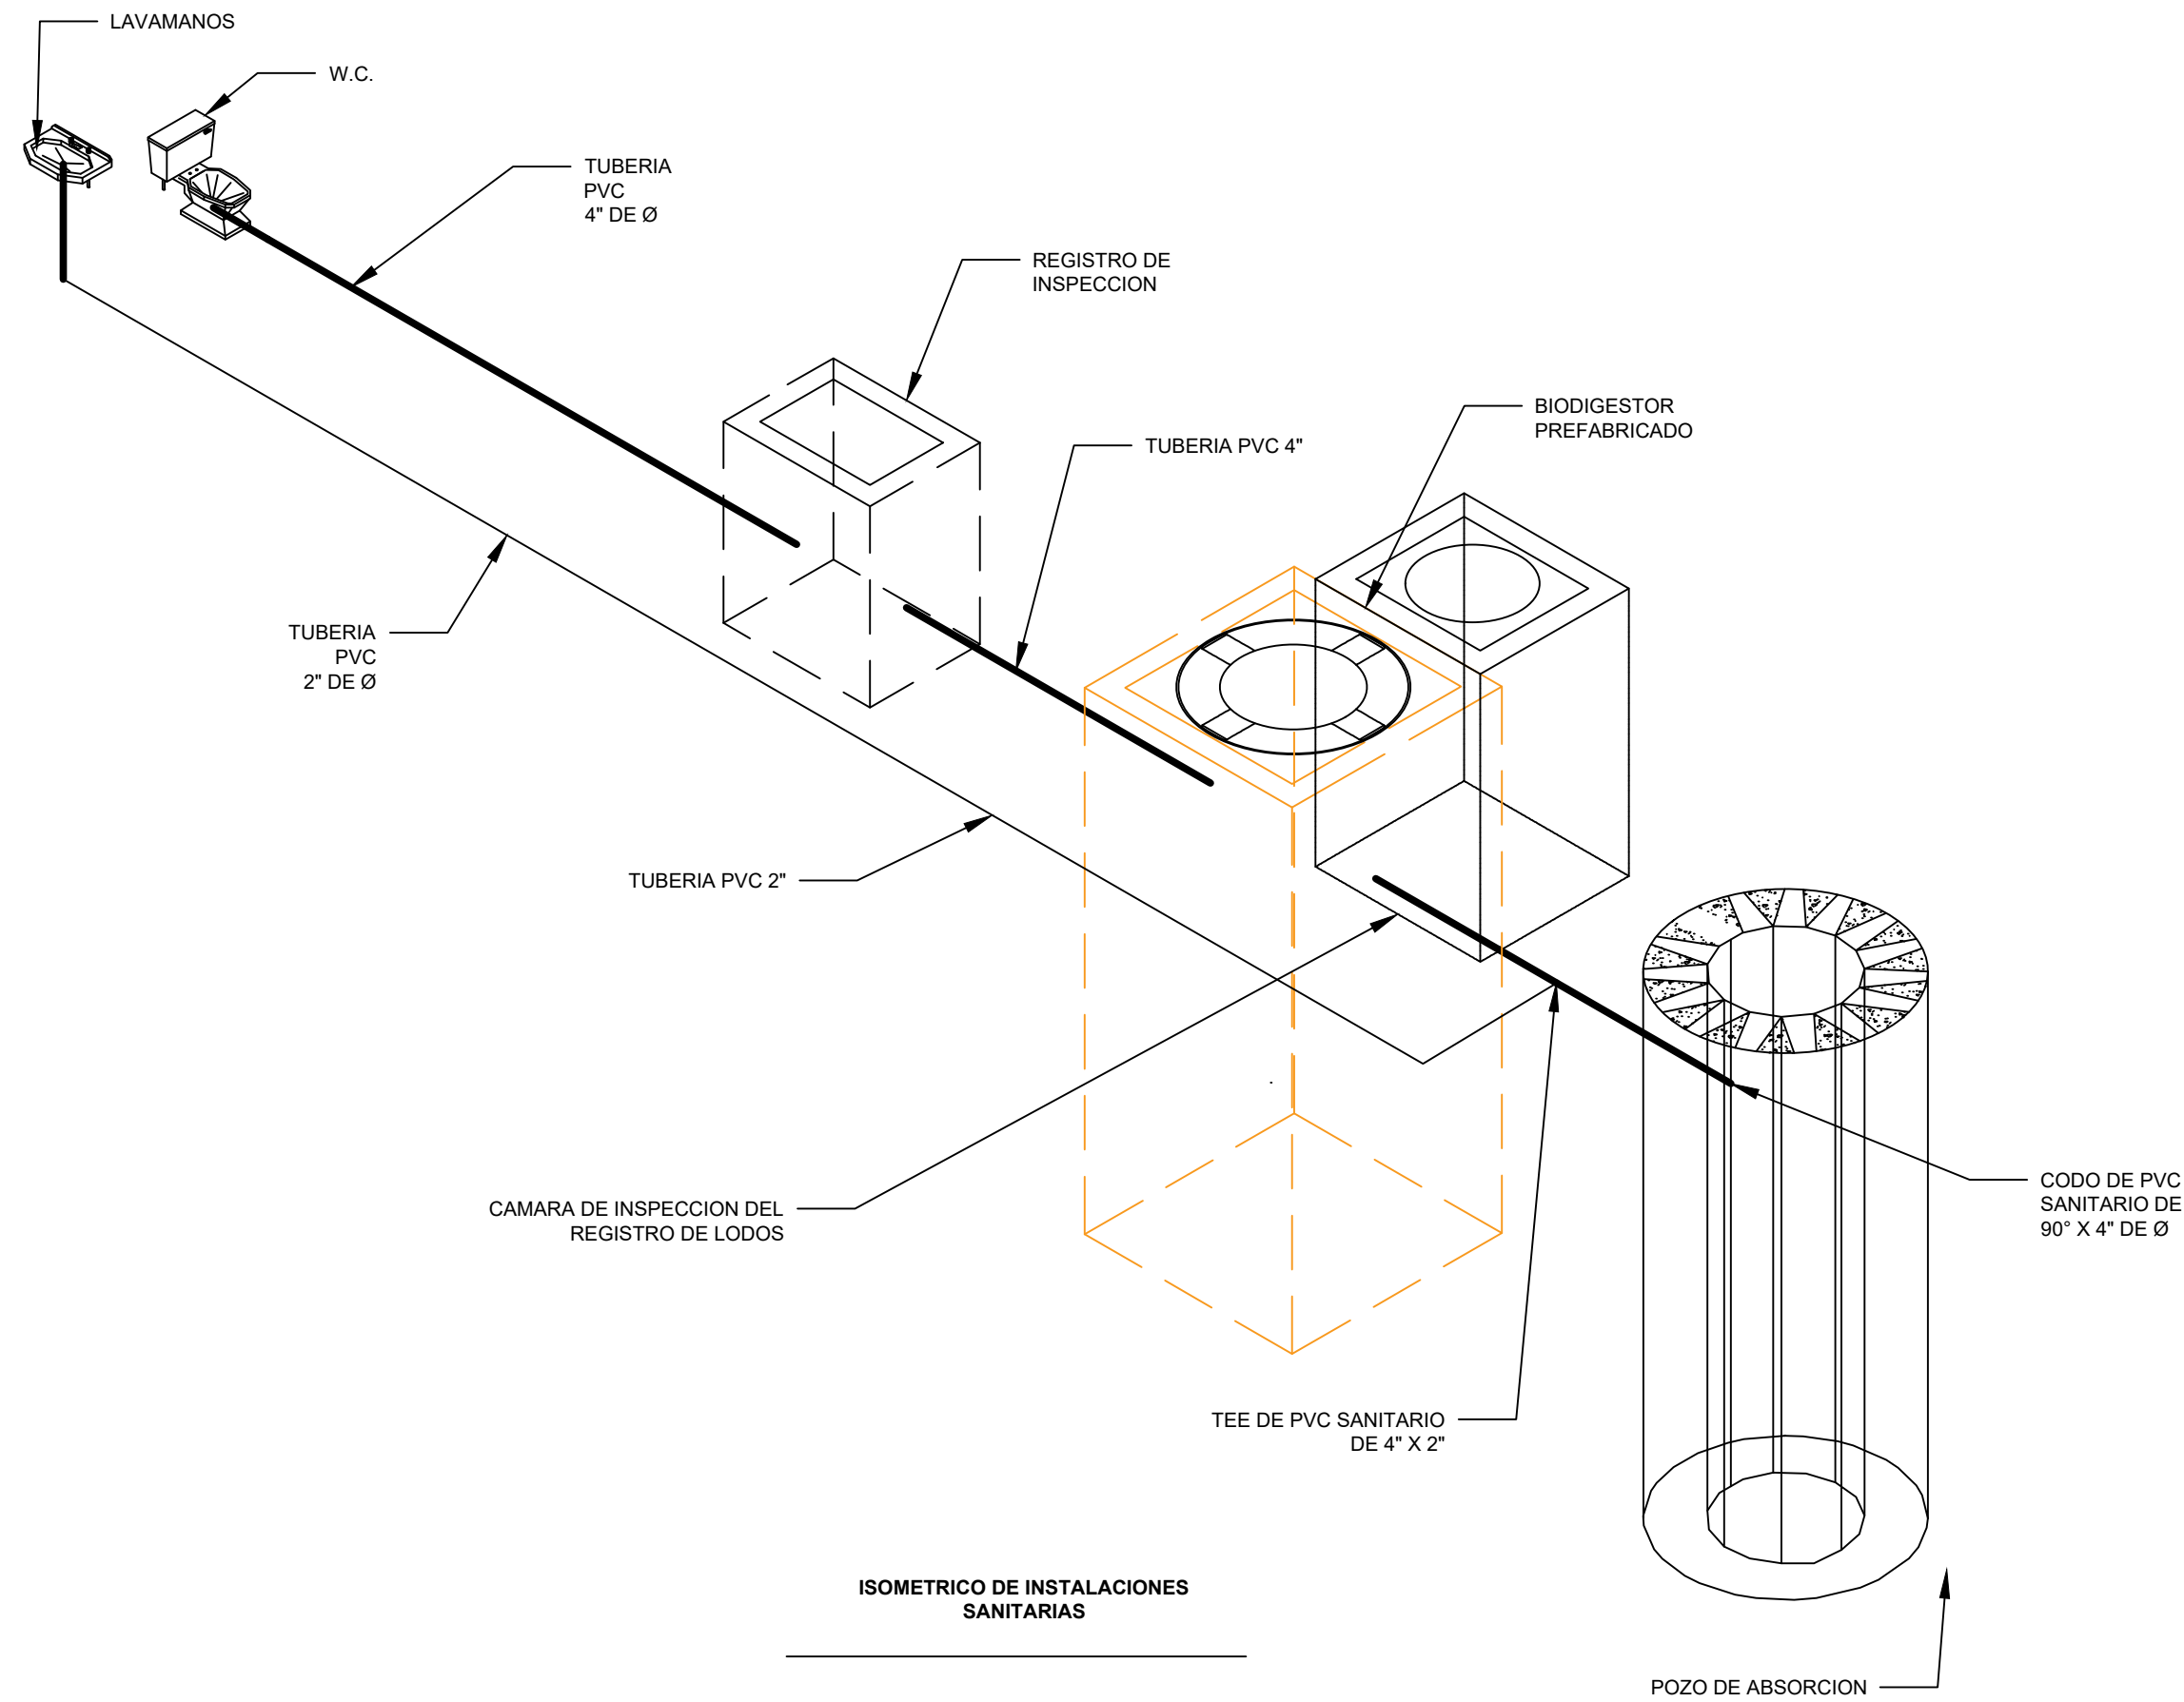
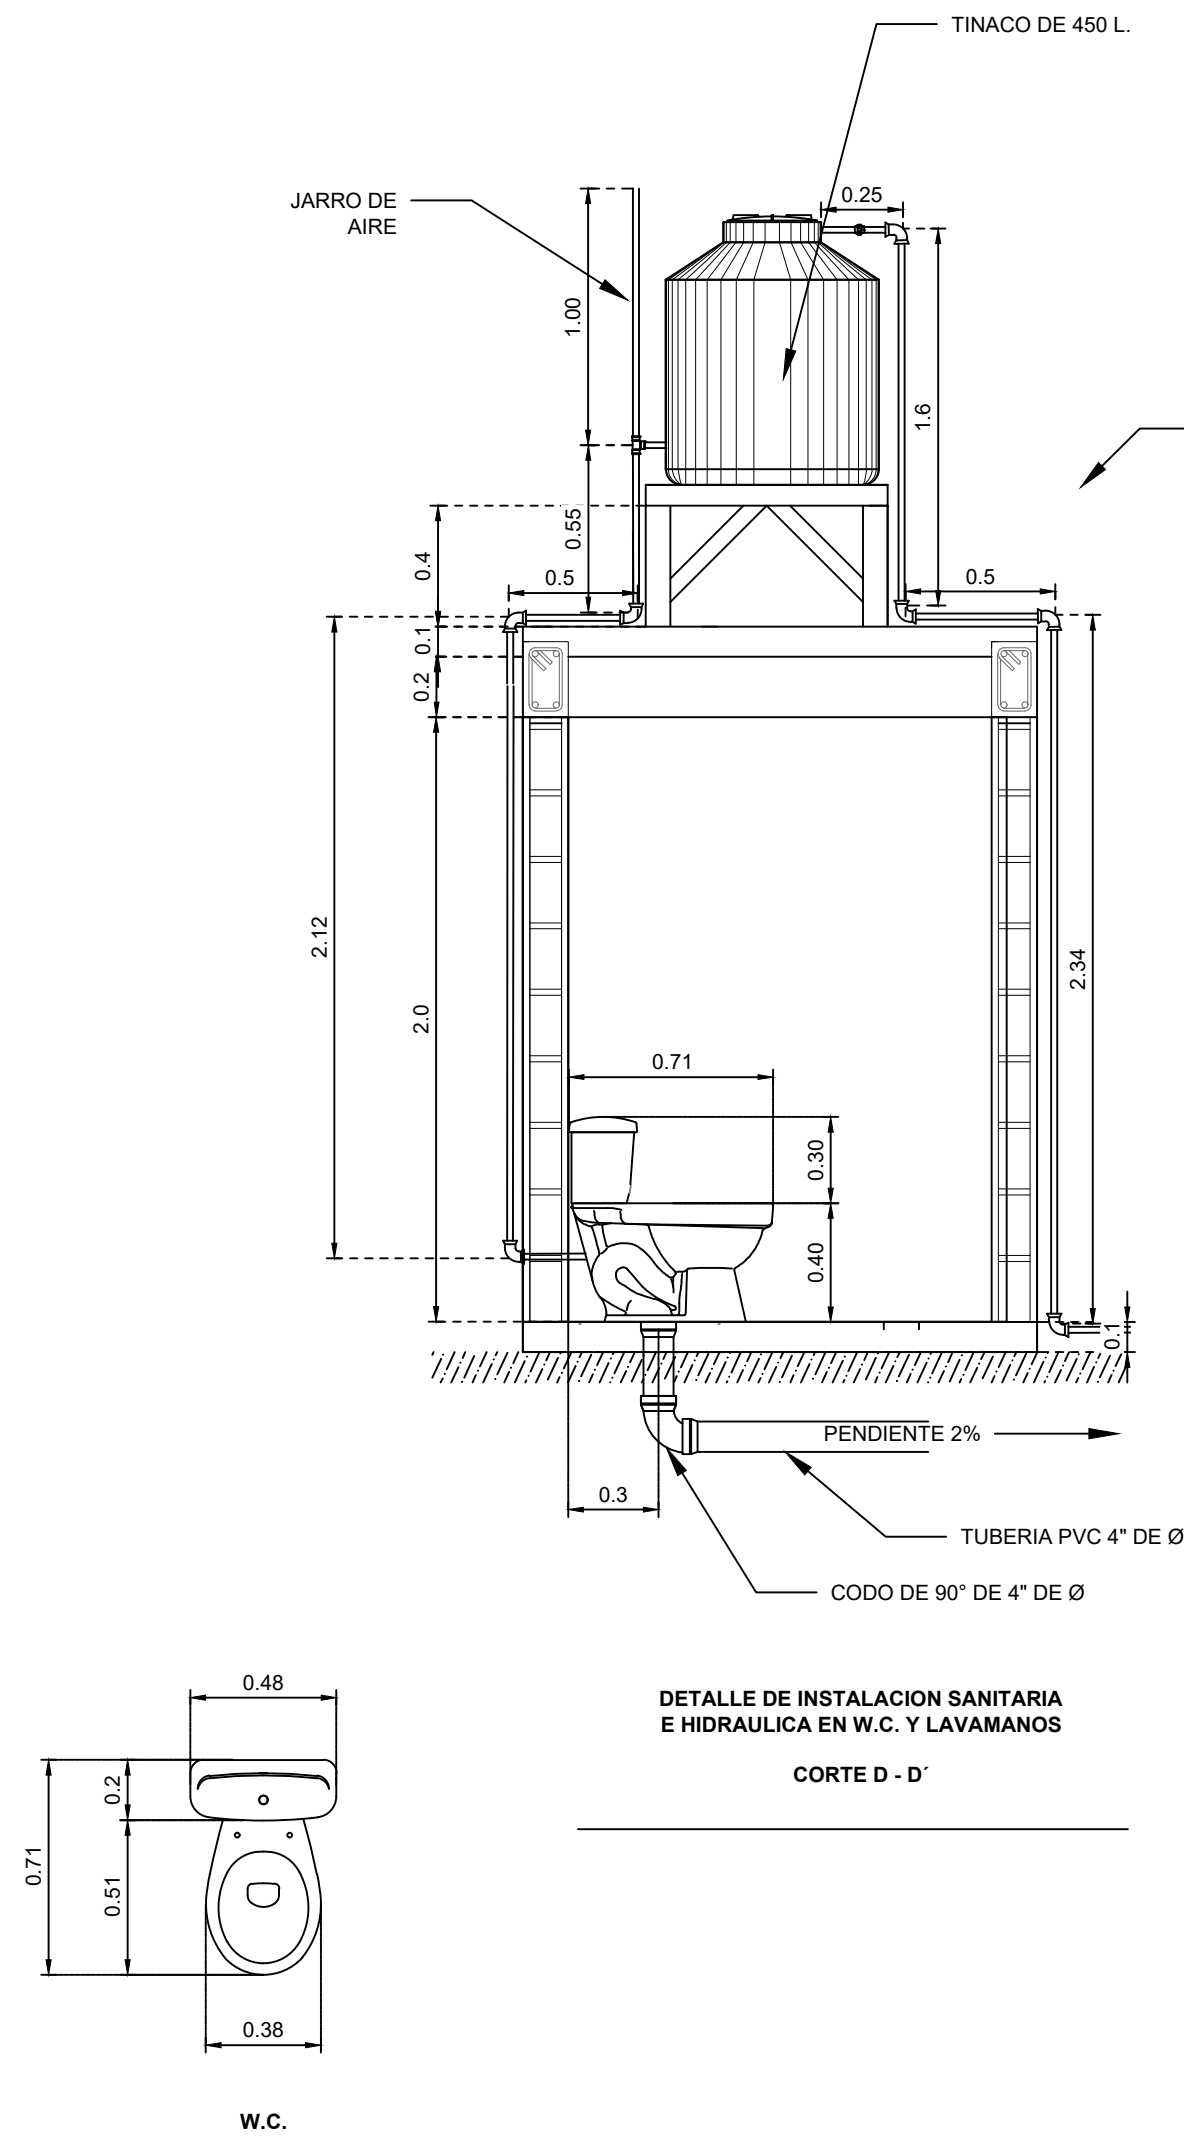


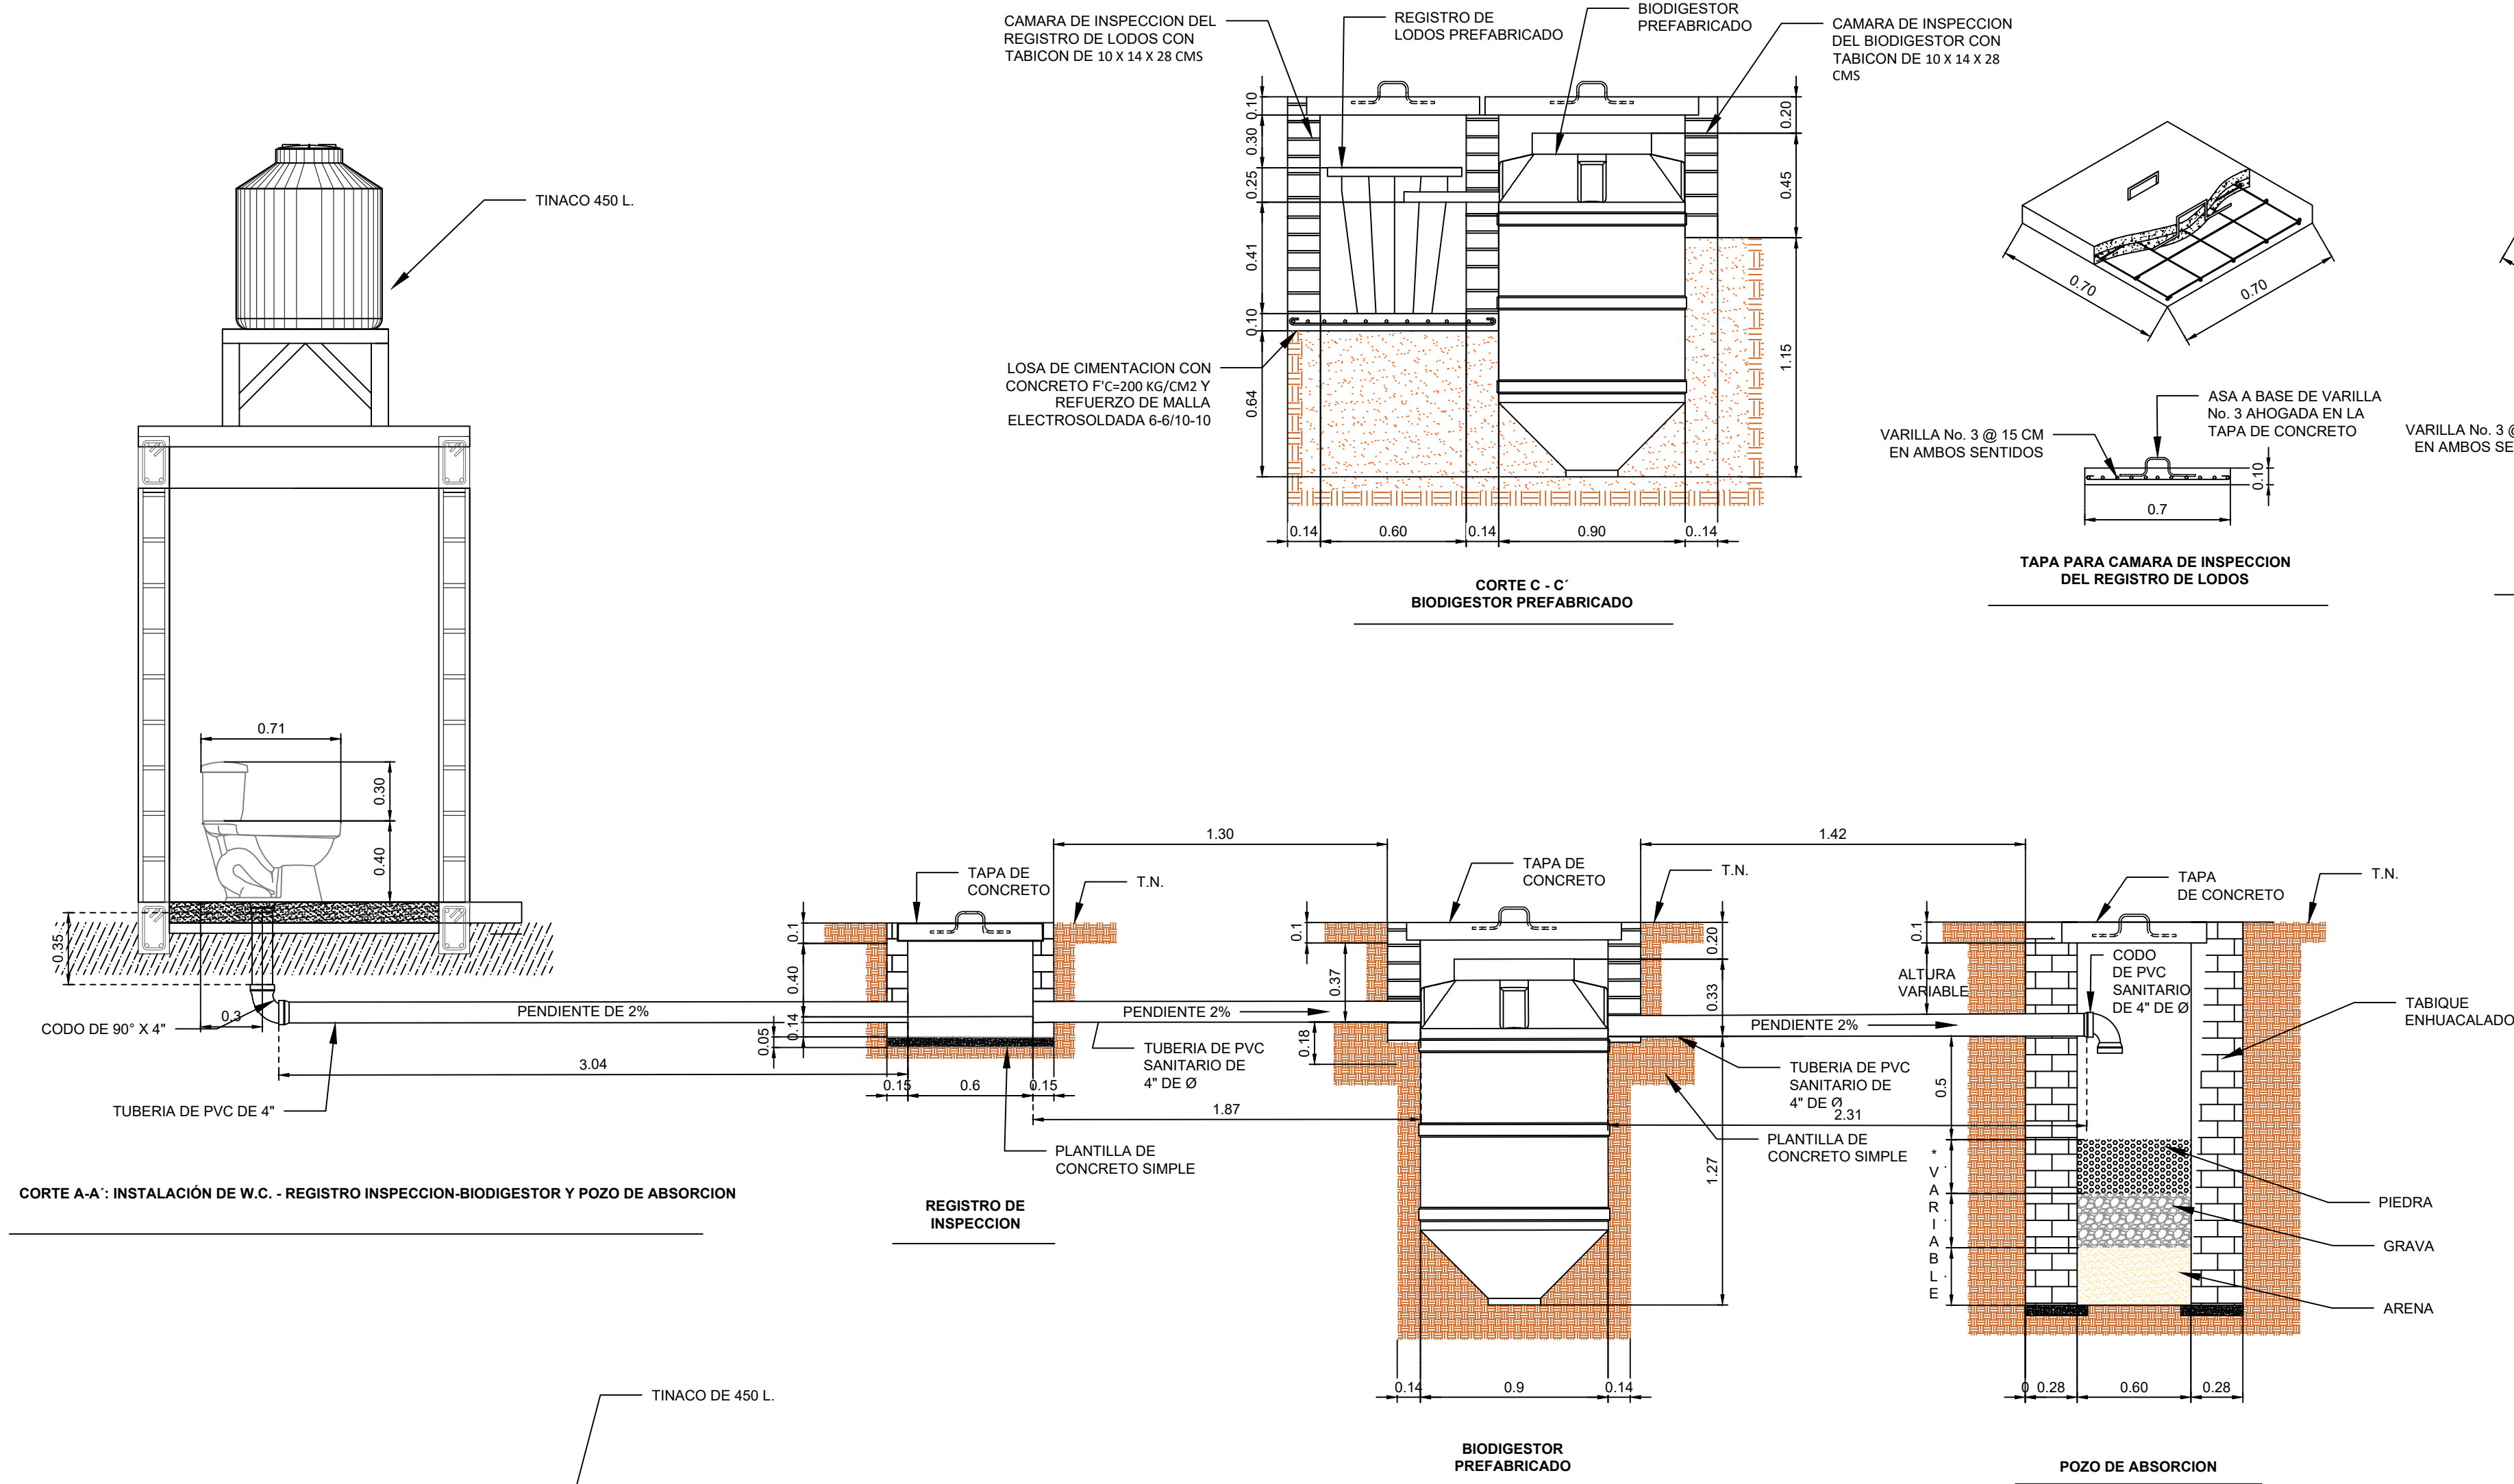

UBICACION: LOCALIDAD DE SANTA MARIA TEXCATITLAN, EN EL MUNICIPIO DE SANTA MARIA TEXCATITLAN, DISTRITO CUICATLAN, REGION DE LA CAÑADA, EN EL ESTADO DE OAXACA

DATOS DEL PROYECTO.

LOCALIDAD: SANTA MARIA TEXCATITLAN.
MUNICIPIO: SANTA MARIA TEXCATITLAN.
DISTRITO: CUICATLAN
REGION: CAÑADA
POBLACION ULTIMO CENSO 2020 (INEGI): 896 HAB
POBLACION BENEFICIADA 2025 : 125 HAB.
NUMERO DE BENEFICIARIOS: 28 HAB.
HABITANTE PROMEDIO POR VIVIENDA : 5 HAB.
PERIODO ECONOMICO: 10 AÑOS
DOTACION RECOMENDADA: 50 LTS/HAB/DIA
CONSUMO POR VIVIENDA: 140 L./VIV/DIA
PRECIPITACION PROMEDIO ANUAL: 4,156.40 LITROS
VOLUMEN DE SOLIDOS DIARIOS: 1.15 KG/DIA
VOLUMEN DE CAMARA: 0.525 M3

PROYECTO:
CONSTRUCCIÓN DE 40 SANITARIOS CON BIODIGESTOR EN LA LOCALIDAD SANTA MARIA TEXCATITLAN, MUNICIPIO SANTA MARIA TEXCATITLAN.

H. AYUNTAMIENTO CONSTITUCIONAL DE SANTA MARIA TEXCATITLAN.

ESTADO: (020) OAXACA MUNICIPIO: (436) SANTA MARIA TEXCATITLAN
DISTRITO: (05) CUICATLAN LOCALIDAD: (0001) SANTA MARIA TEXCATITLAN.
REGIÓN: (01) CAÑADA.

C. ALICIA CRUZ HERNANDEZ.
PRESIDENTA MUNICIPAL CONSTITUCIONAL

ING. MICHAEL ELI SANTIAGO PEREZ
DIRECTOR RESPONSABLE DE OBRA. CED. PROF. 12102521 D.R.O. C-3943

PLANO: PLANTA, ALZADOS Y CORTES ARQUITECTONICOS

ESCALA: SIN ESCALA
FECHA: MAYO DE 2025
N° DE PLANO PARTICULAR: 01 de 01
N° DE PLANO GENERAL: 02 de 03