

CROQUIS DE MICROLOCALIZACIÓN

NOMBRE DEL PROYECTO:

LOCALIDAD:

MUNICIPIO:



GEOREFERENCIAS:

CAJA DE CAPTACIÓN


DATUM: 01
ZONA: UTM 14Q
BANDA: WGS84
LONGITUD: -97° 47' 14.51"
OESTE
LATITUD: 17° 1' 30.76" NORTE
ALTITUD: 2284 msnm
COORDENADAS UTM:
X= 629067.0000
Y= 1882739.0000

TANQUE DE REGULARIZACIÓN

DATUM: 39
ZONA: UTM 14Q
BANDA: WGS84
LONGITUD: 97° 47 ' 35.05"
OESTE
LATITUD: 17° 1' 15.55" NORTE
ALTITUD: 2217 msnm
COORDENADAS UTM:
X= 645383.6801
Y= 1884822.2823

TANQUE DE DISTRIBUCIÓN

DATUM: 39
ZONA: UTM 14Q
BANDA: WGS84
LONGITUD: 97° 47 ' 35.02"
OESTE
LATITUD: 17° 0' 51.36" NORTE
ALTITUD: 2140 msnm
COORDENADAS UTM:
X= 645324.7864
Y= 188285.9148

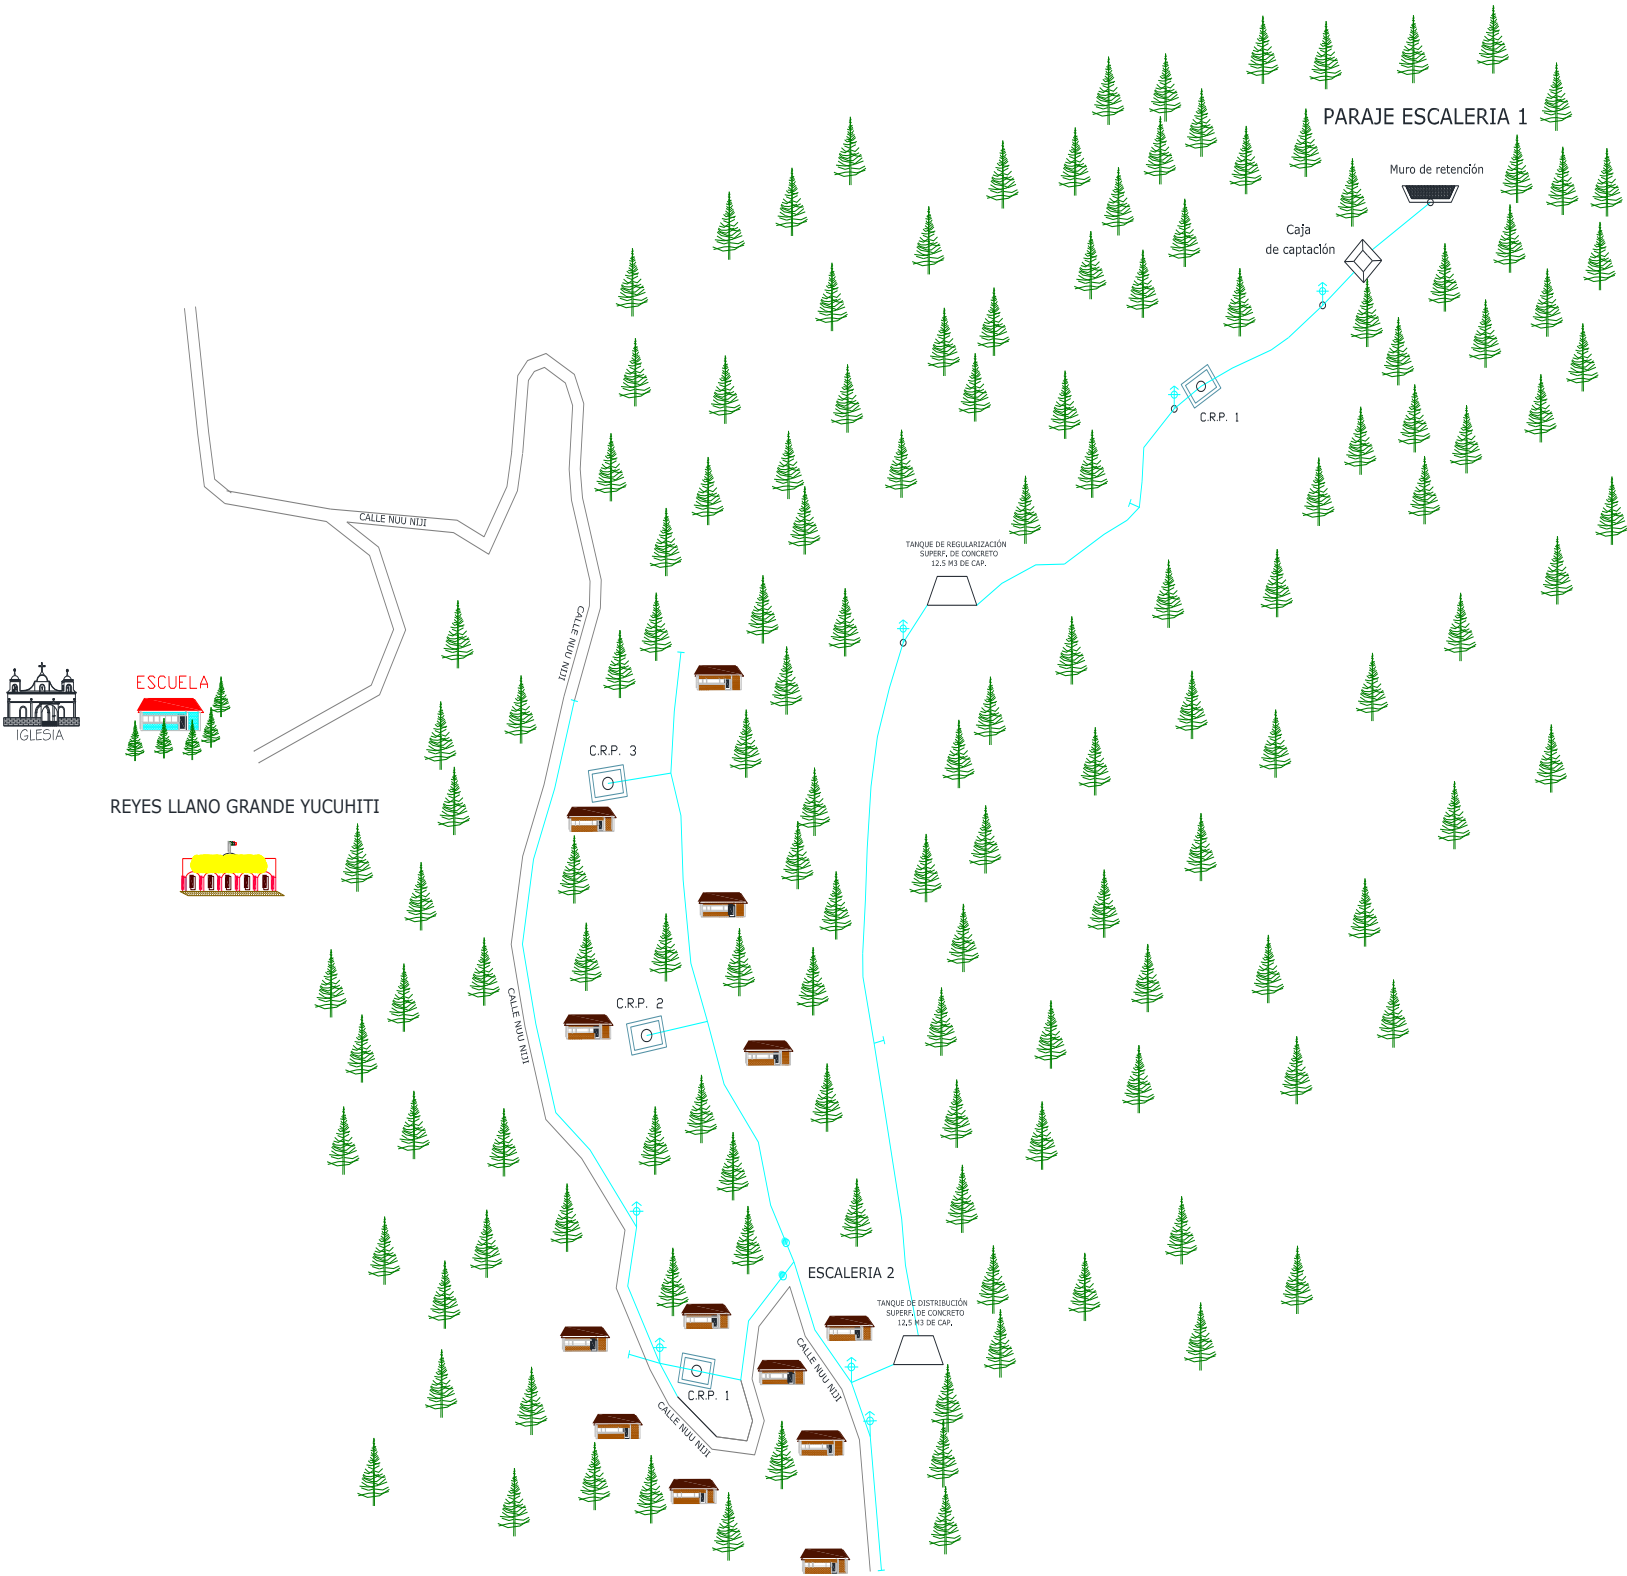

EJEMPLO DE SIMBOLOGIA (LA QUE CORRESPONDA ÚNICAMENTE)

-

.....

x-x-x-x-x-x-x-x-x-x-x-x-x-x-x-x

~~~~~

~~~~~
- CARRETERA PAVIMENTADA

TERRACERIA

BRECHA

CAMINO DE HERRADURA

RIOS

ARROYOS

C. XXXXXXXXXXXXXXXXXXXX
PRESIDENTE MUNICIPAL
DE XXXXXXXXXXXXXXXX

ING. XXXXXXXXXXXXXXXXXXXX
CED. PROF. XXXXXXXX
RESPONSABLE TÉCNICO

ING. XXXXXXXXXXXXXXXX
CED. PROF. XXXXXXXX
D.R.O. XXXXXXXX