



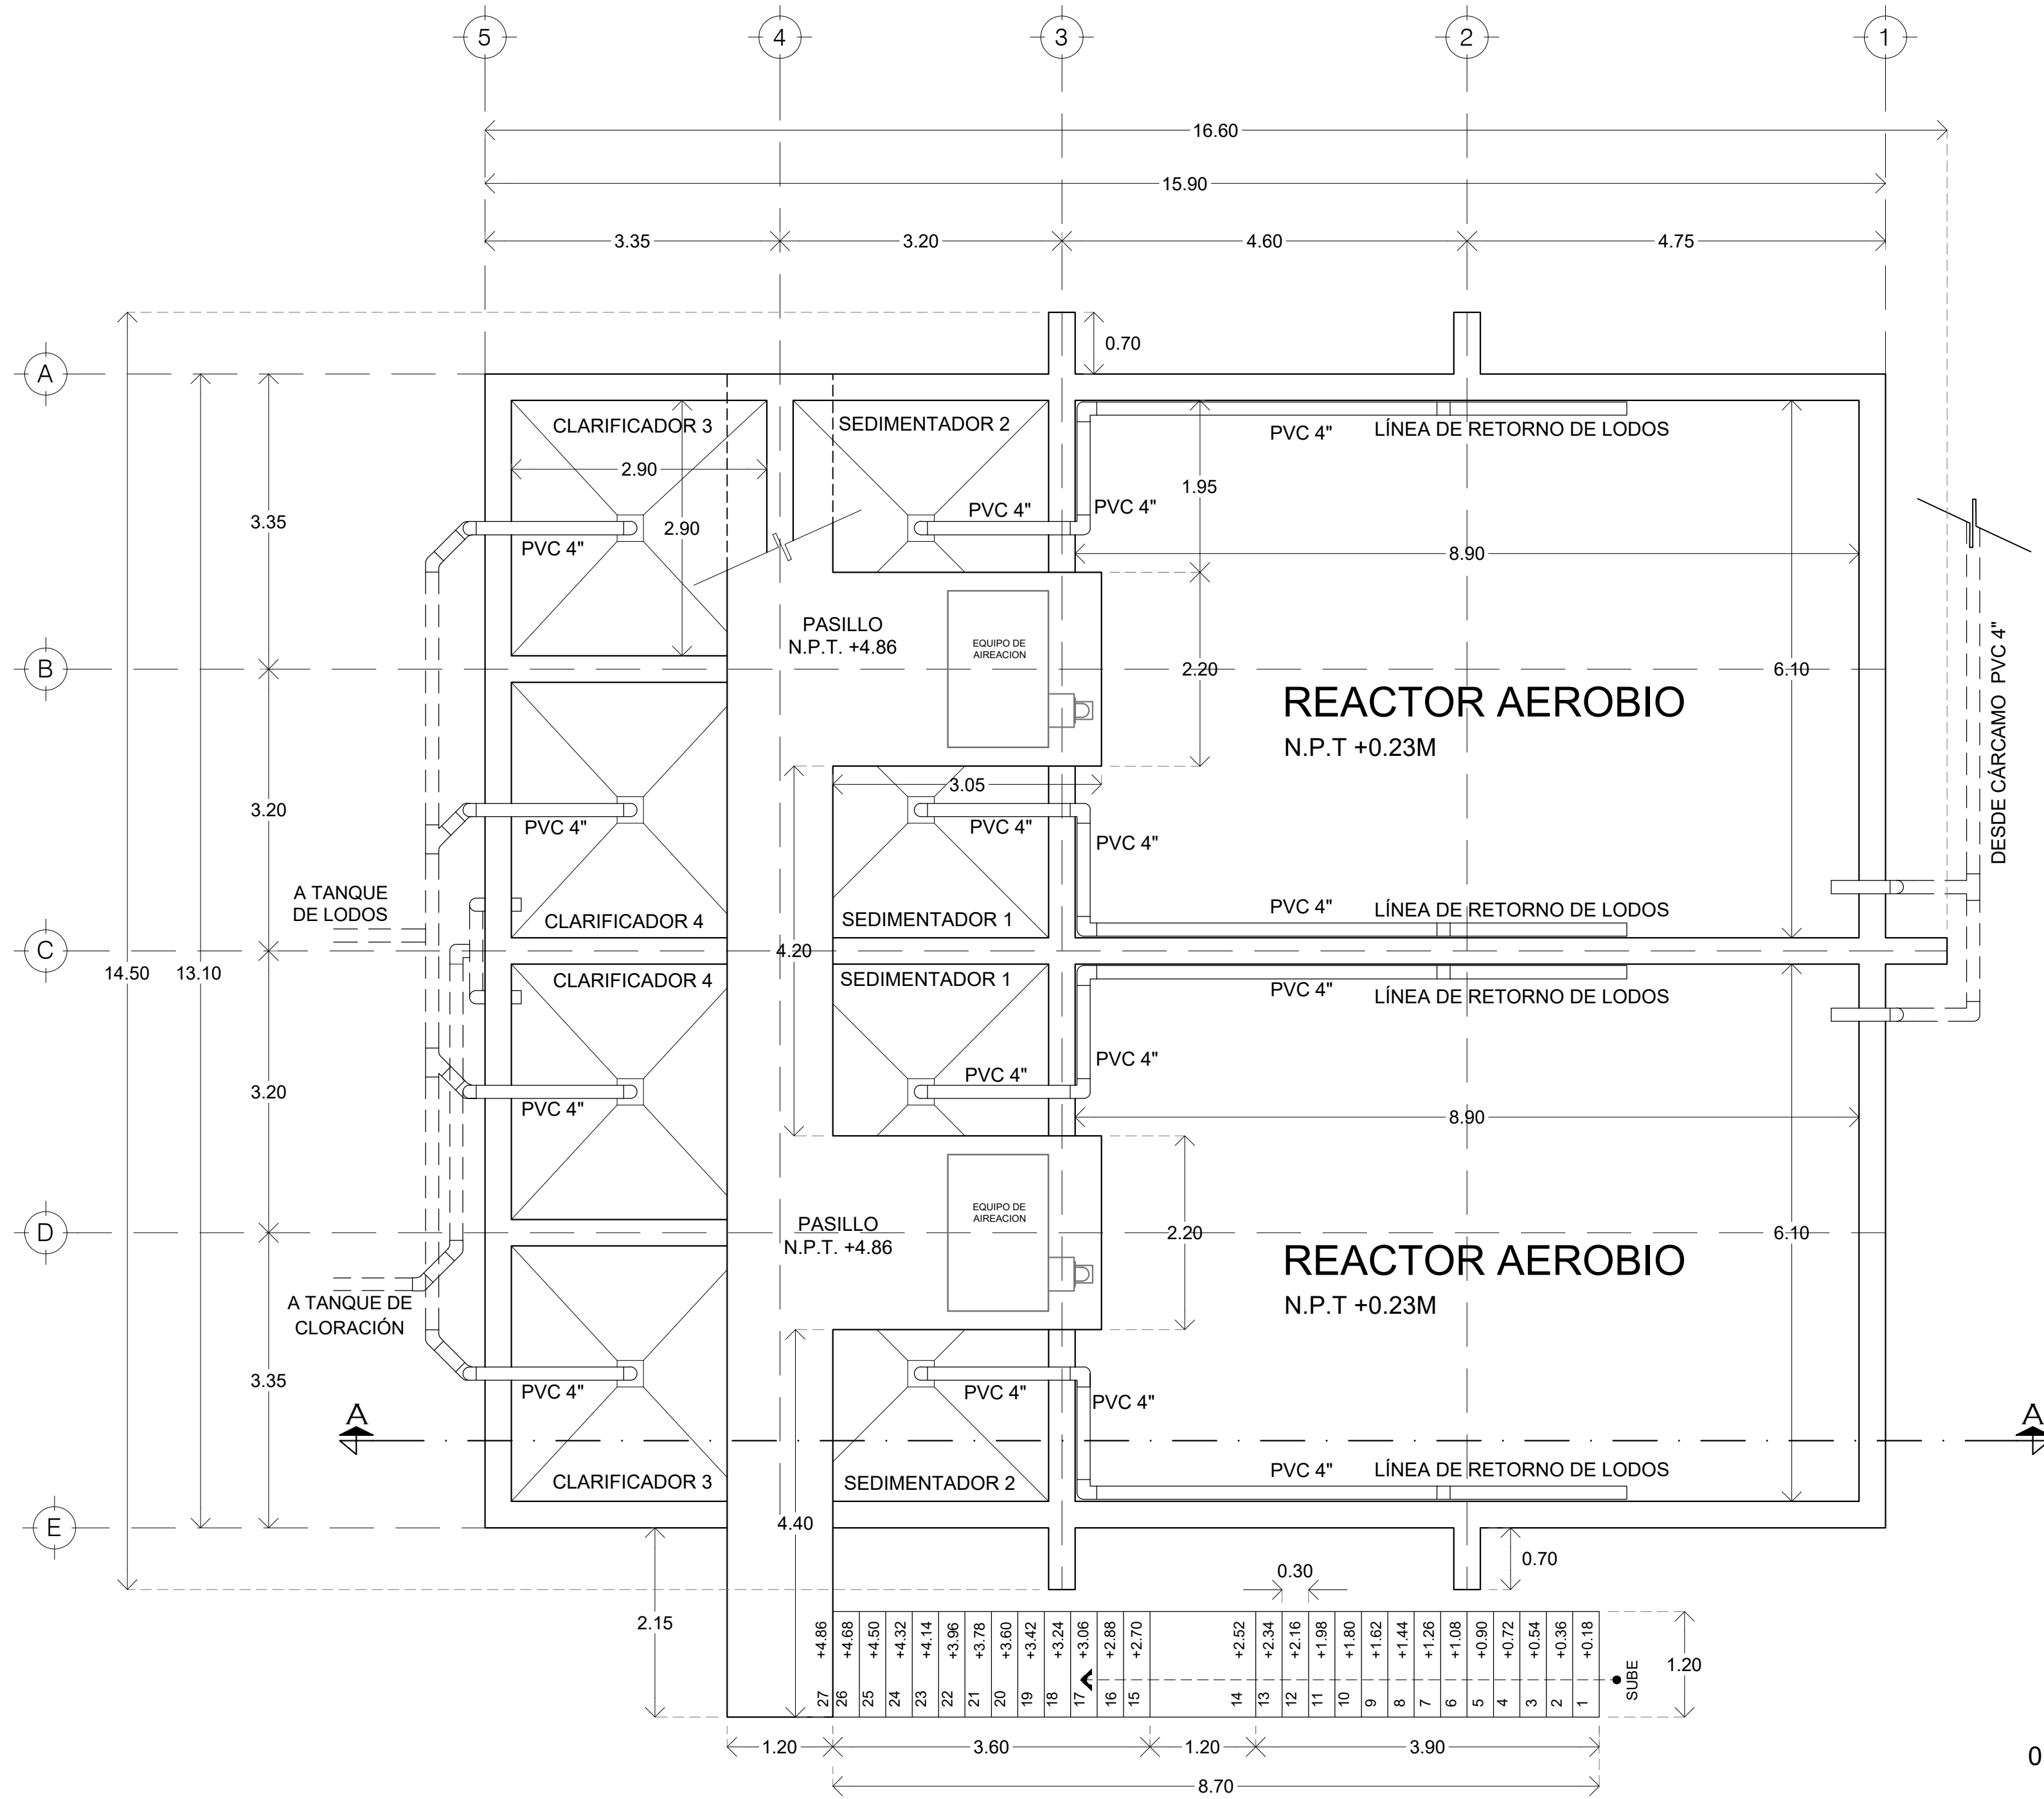


PLANTA ARQUITECTONICA CÁMARA AERACIÓN
ESC 1:50

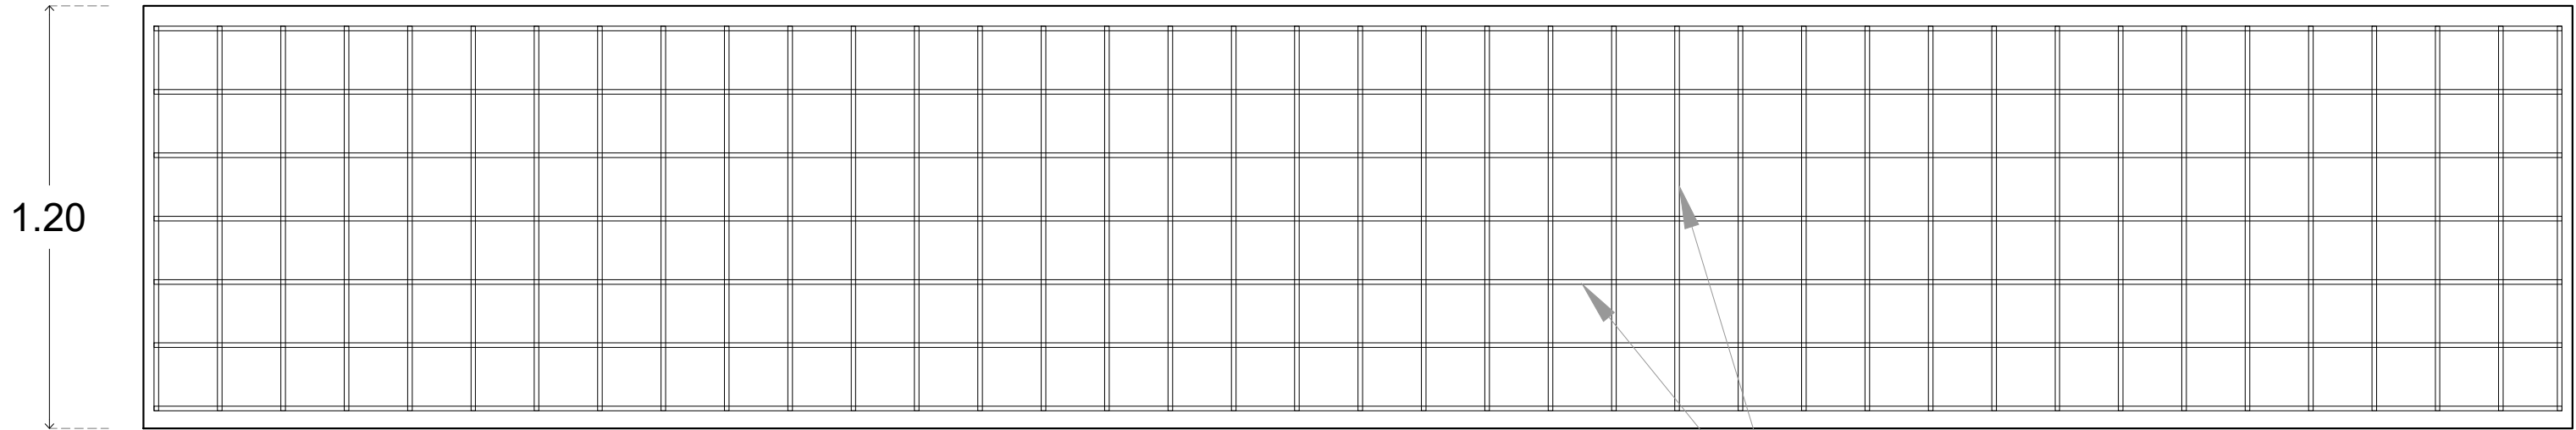


ARMADO DE RAMPA DE ESCALERA
ESC. S/E


Varilla del #3
@ 20 cm ambos sentidos
Parrilla doble, VER DETALLE 2

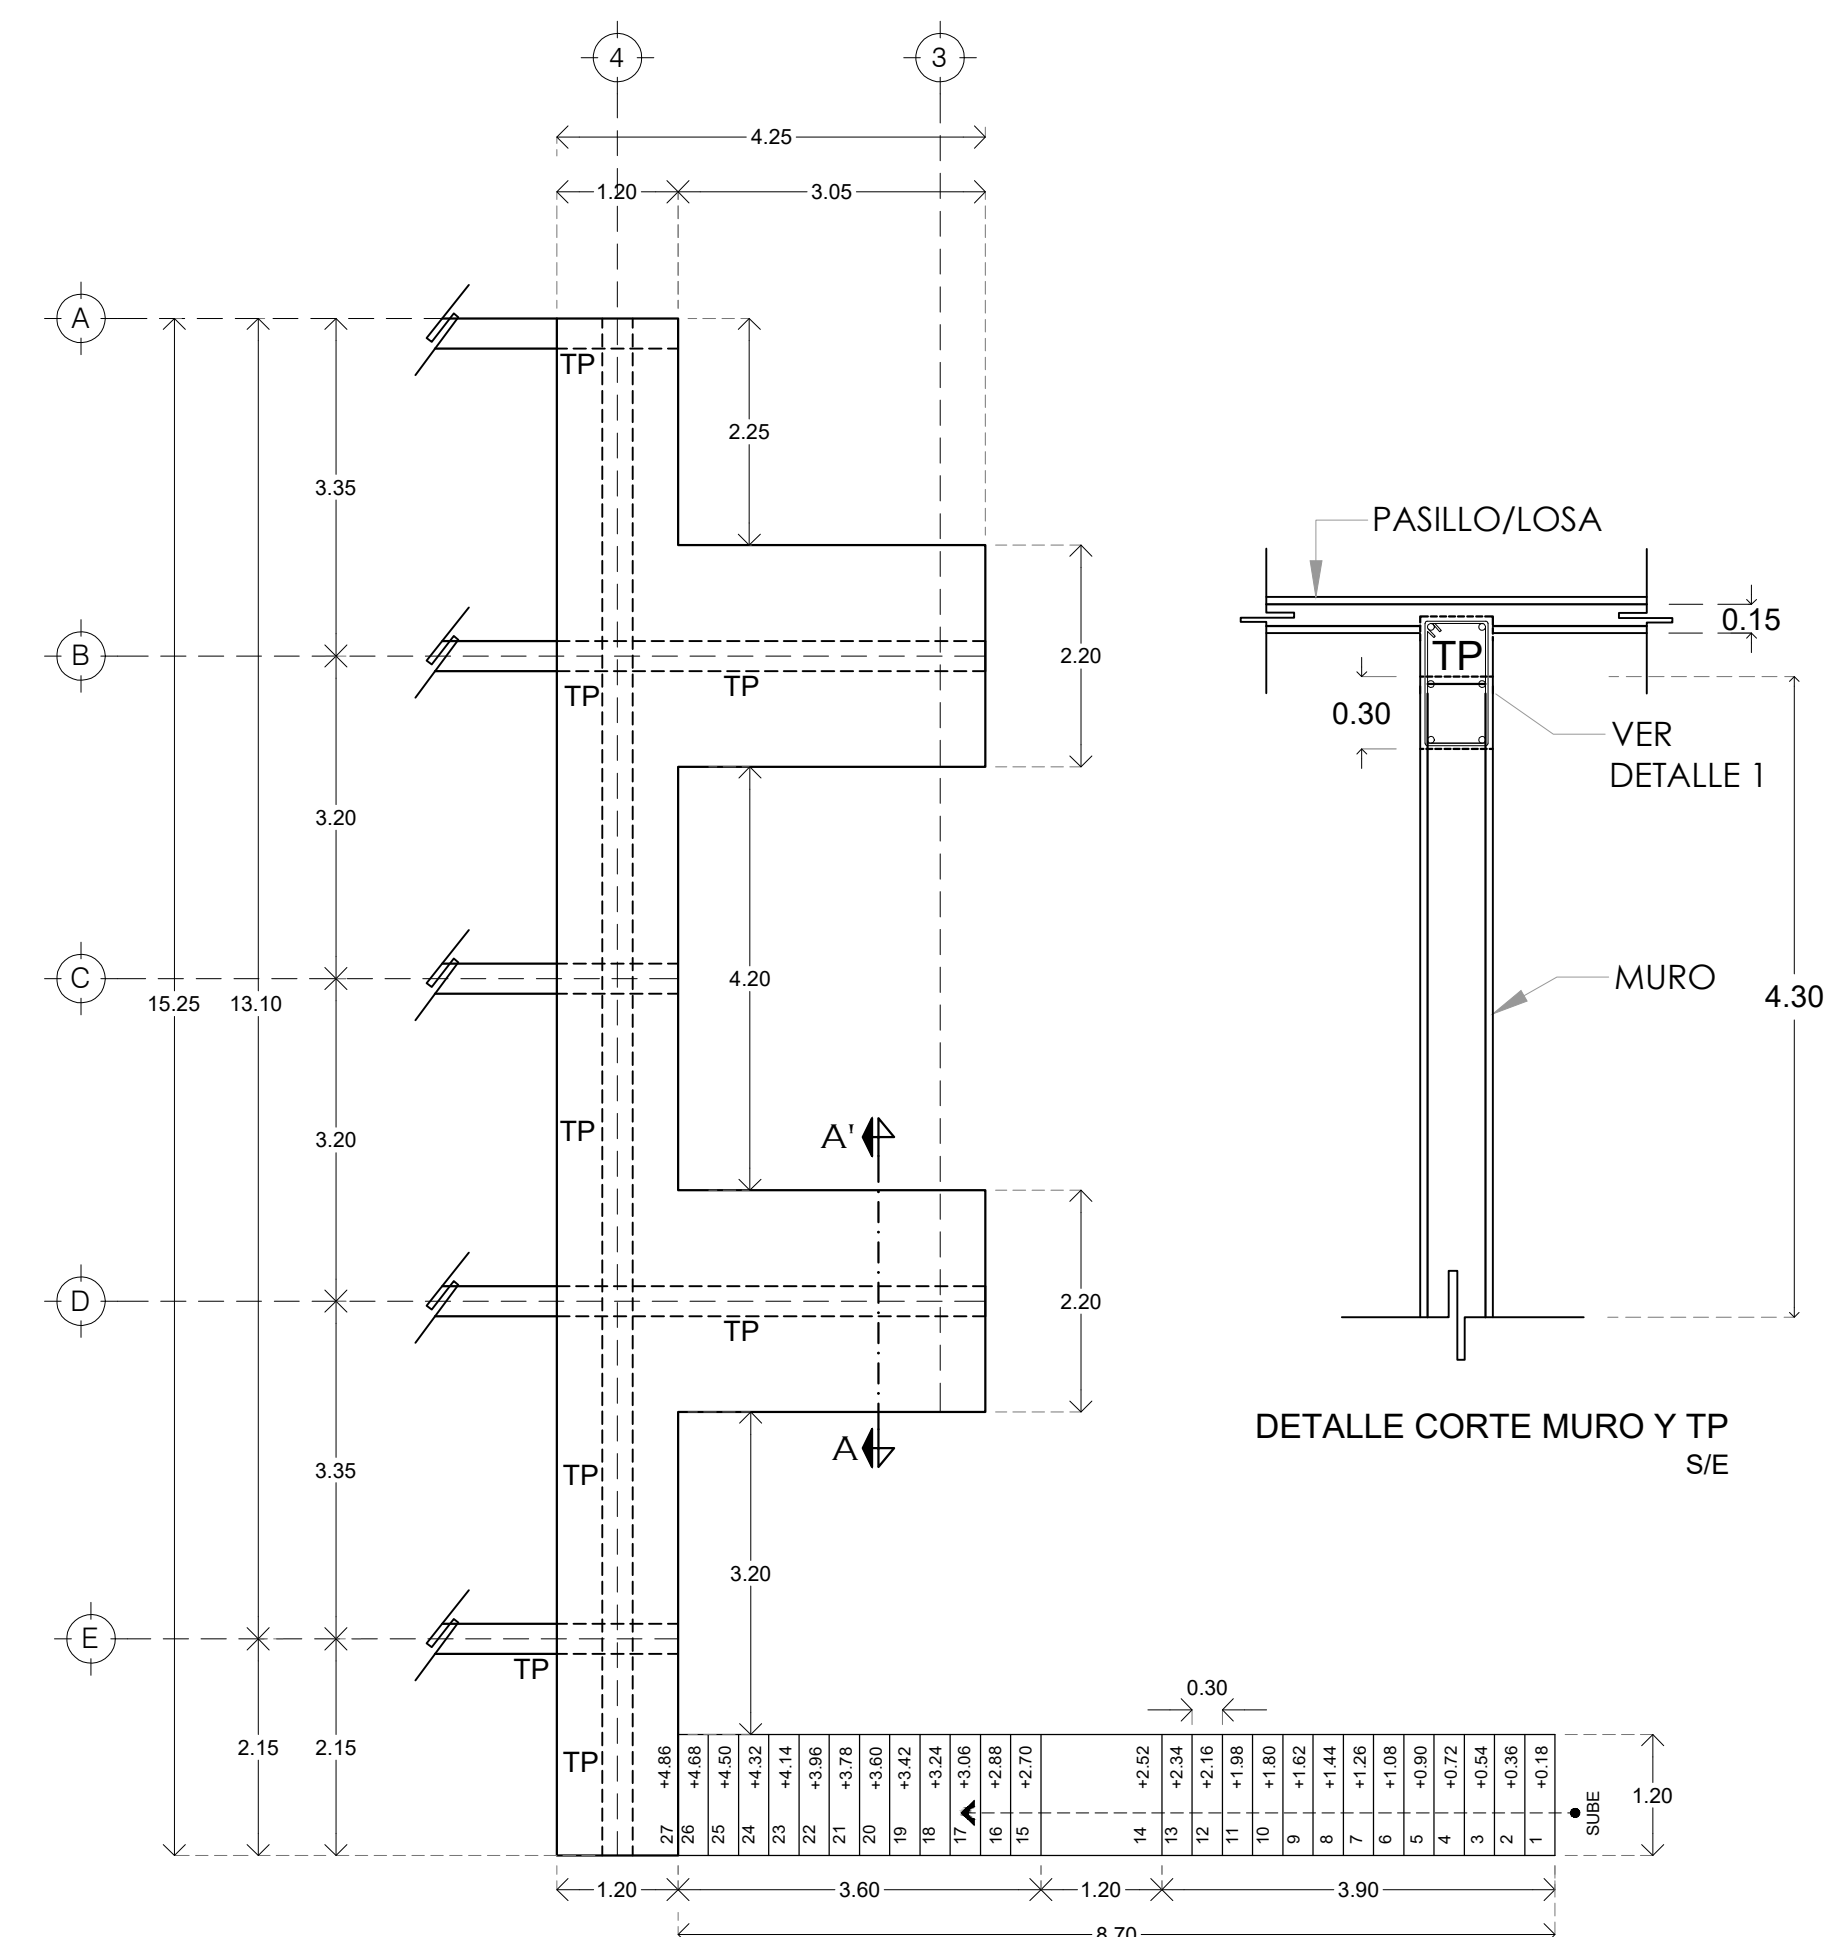

ESTRUCTURAL PASILLO
S/ESC.

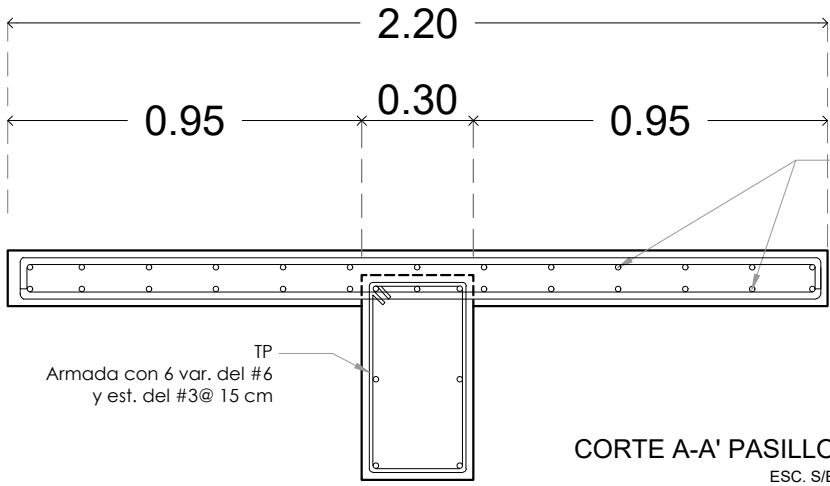

CORTE A-A' PASILLO
ESC. S/E

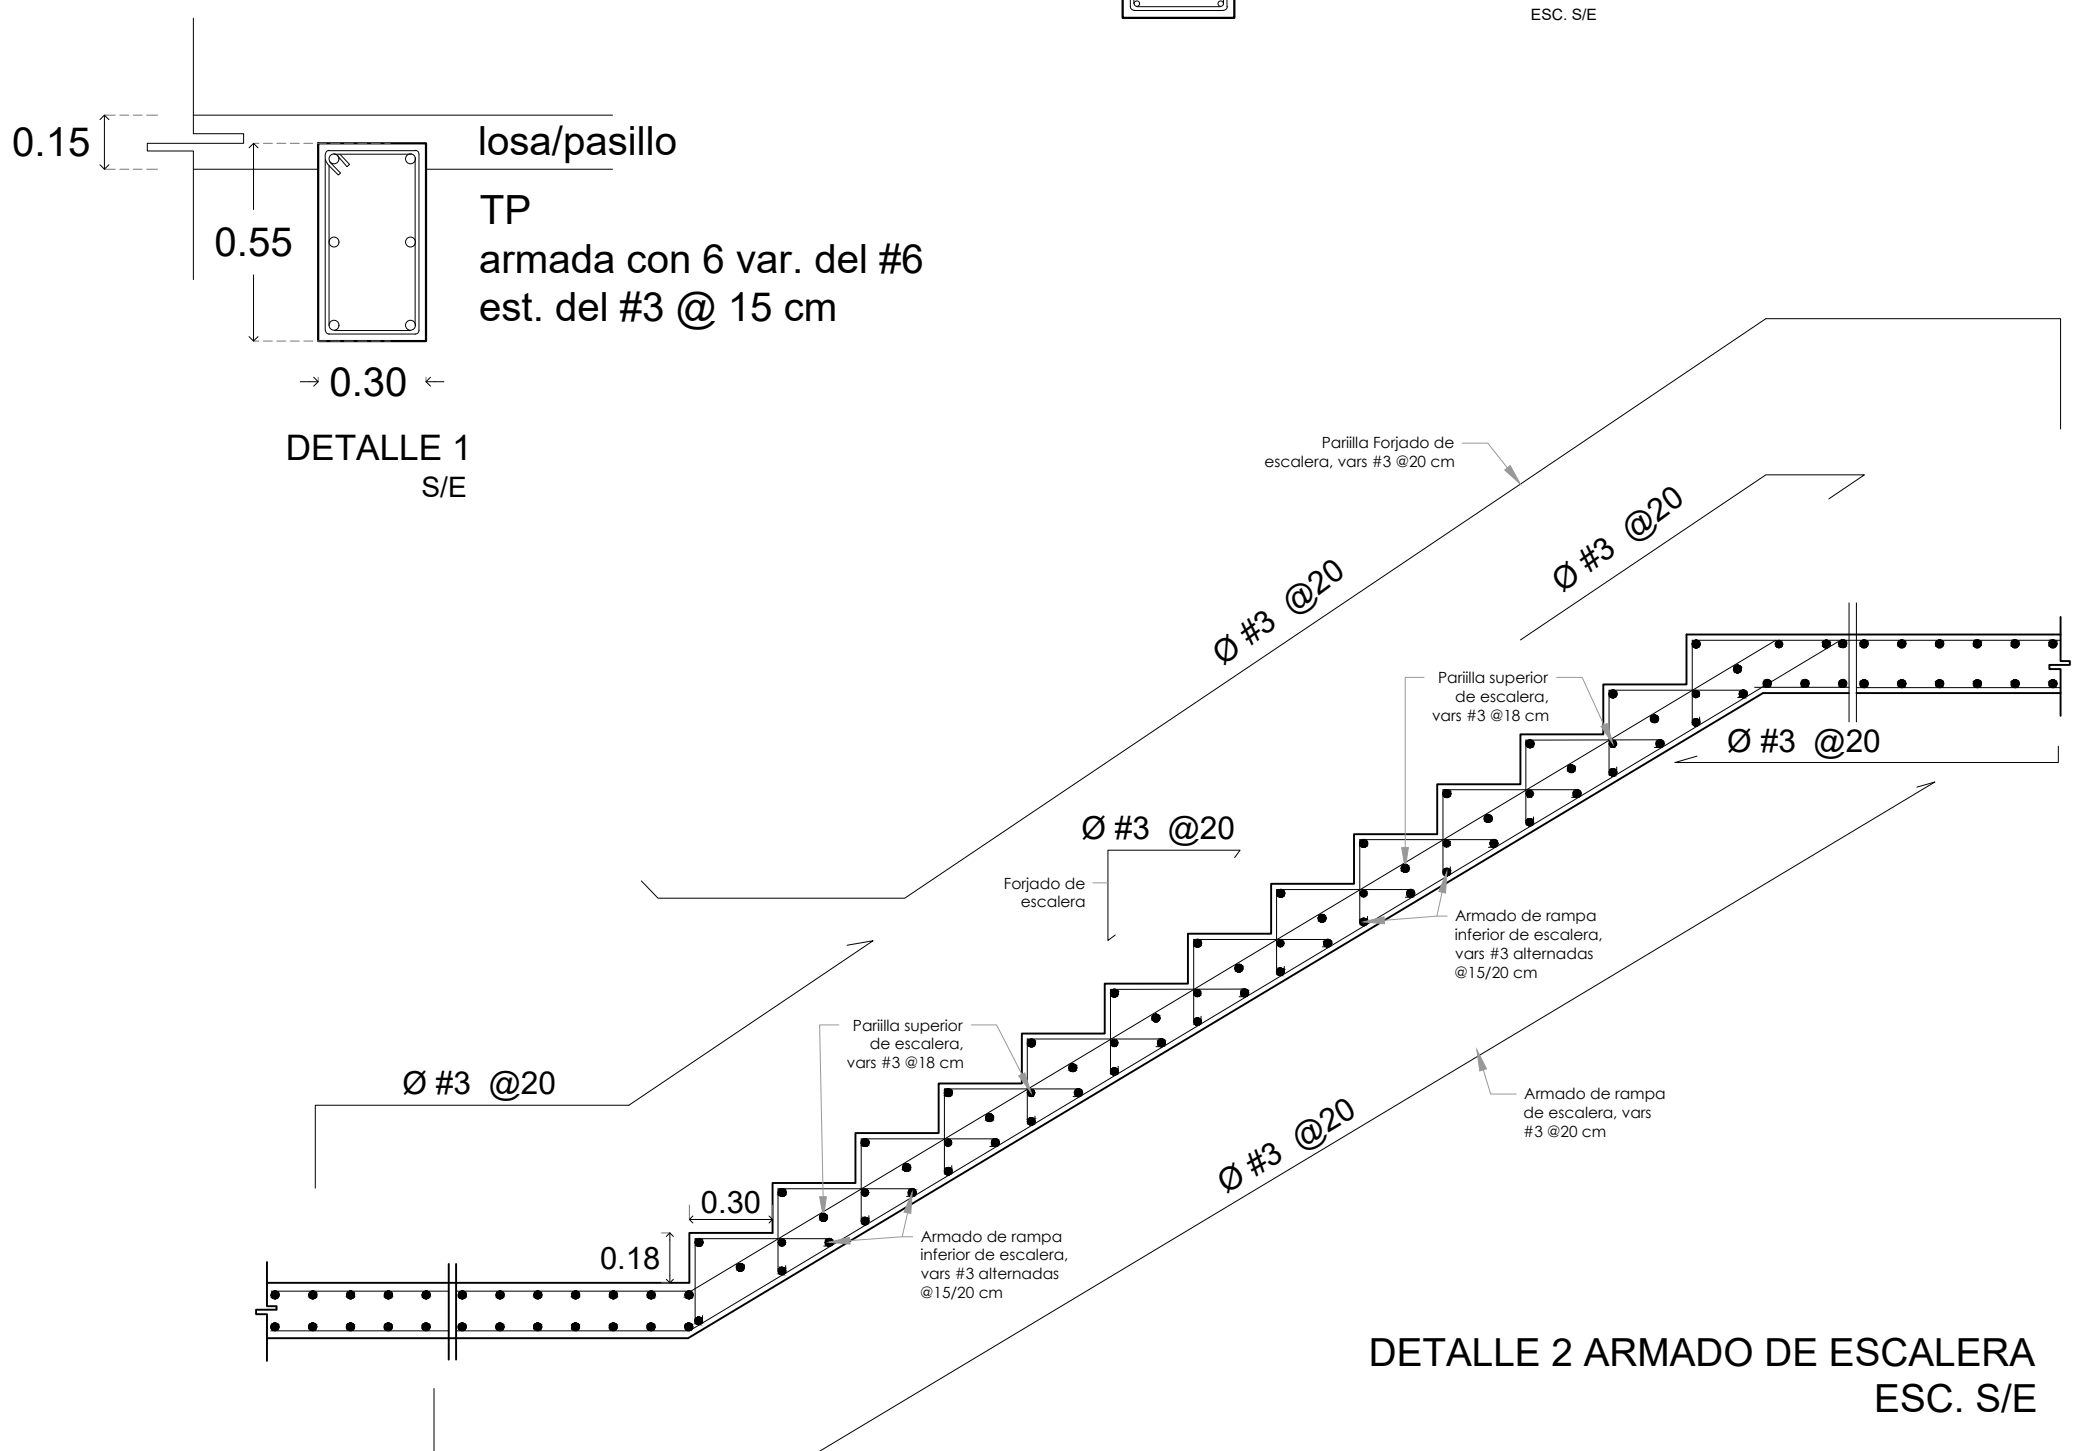

DETALLE 2 ARMADO DE ESCALERA
ESC. S/E

CROQUIS DE MICRO-LOCALIZACION

UBICACIÓN:
MUNICIPIO DE SANTIAGO JAMILTEPEC, OAXACA.

SIMBOLOGIA:

N.P.T. NIVEL DE PISO TERMINADO
N.S.L. NIVEL SUPERIOR DE LOSA
N.S.M. NIVEL SUPERIOR DE MURO
N.T.N. NIVEL DE TERRENO NATURAL

ESTADO: (020) OAXACA
DISTRITO: (021) JAMILTEPEC.
REGIÓN: (002) COSTA

MUNICIPIO: (467) SANTIAGO JAMILTEPEC
LOCALIDAD: (0001) SANTIAGO JAMILTEPEC

PROYECTO:

"CONSTRUCCIÓN DE LA PLANTA DE TRATAMIENTO DE AGUAS RESIDUALES EN LA LOCALIDAD DE SANTIAGO JAMILTEPEC, MUNICIPIO SANTIAGO JAMILTEPEC".

PROFR. AUBERTO RAMOS ACEVEDO
PRESIDENTE MUNICIPAL CONSTITUCIONAL

ING. JOSÉ ALEJANDRO CISNEROS JUÁREZ
CED. PROF. 9561822, DRO. A-3227

PLANO:

PLANTA ARQUITECTÓNICA
CÁMARA DE AEREACIÓN

ESCALA:	LA QUE SE INDICA	N° DE PLANO PARTICULAR:	01 de 09
FECHA:	JULIO 2025	N° DE PLANO GENERAL:	01 de 14
CLAVE:	ARQ-01		