




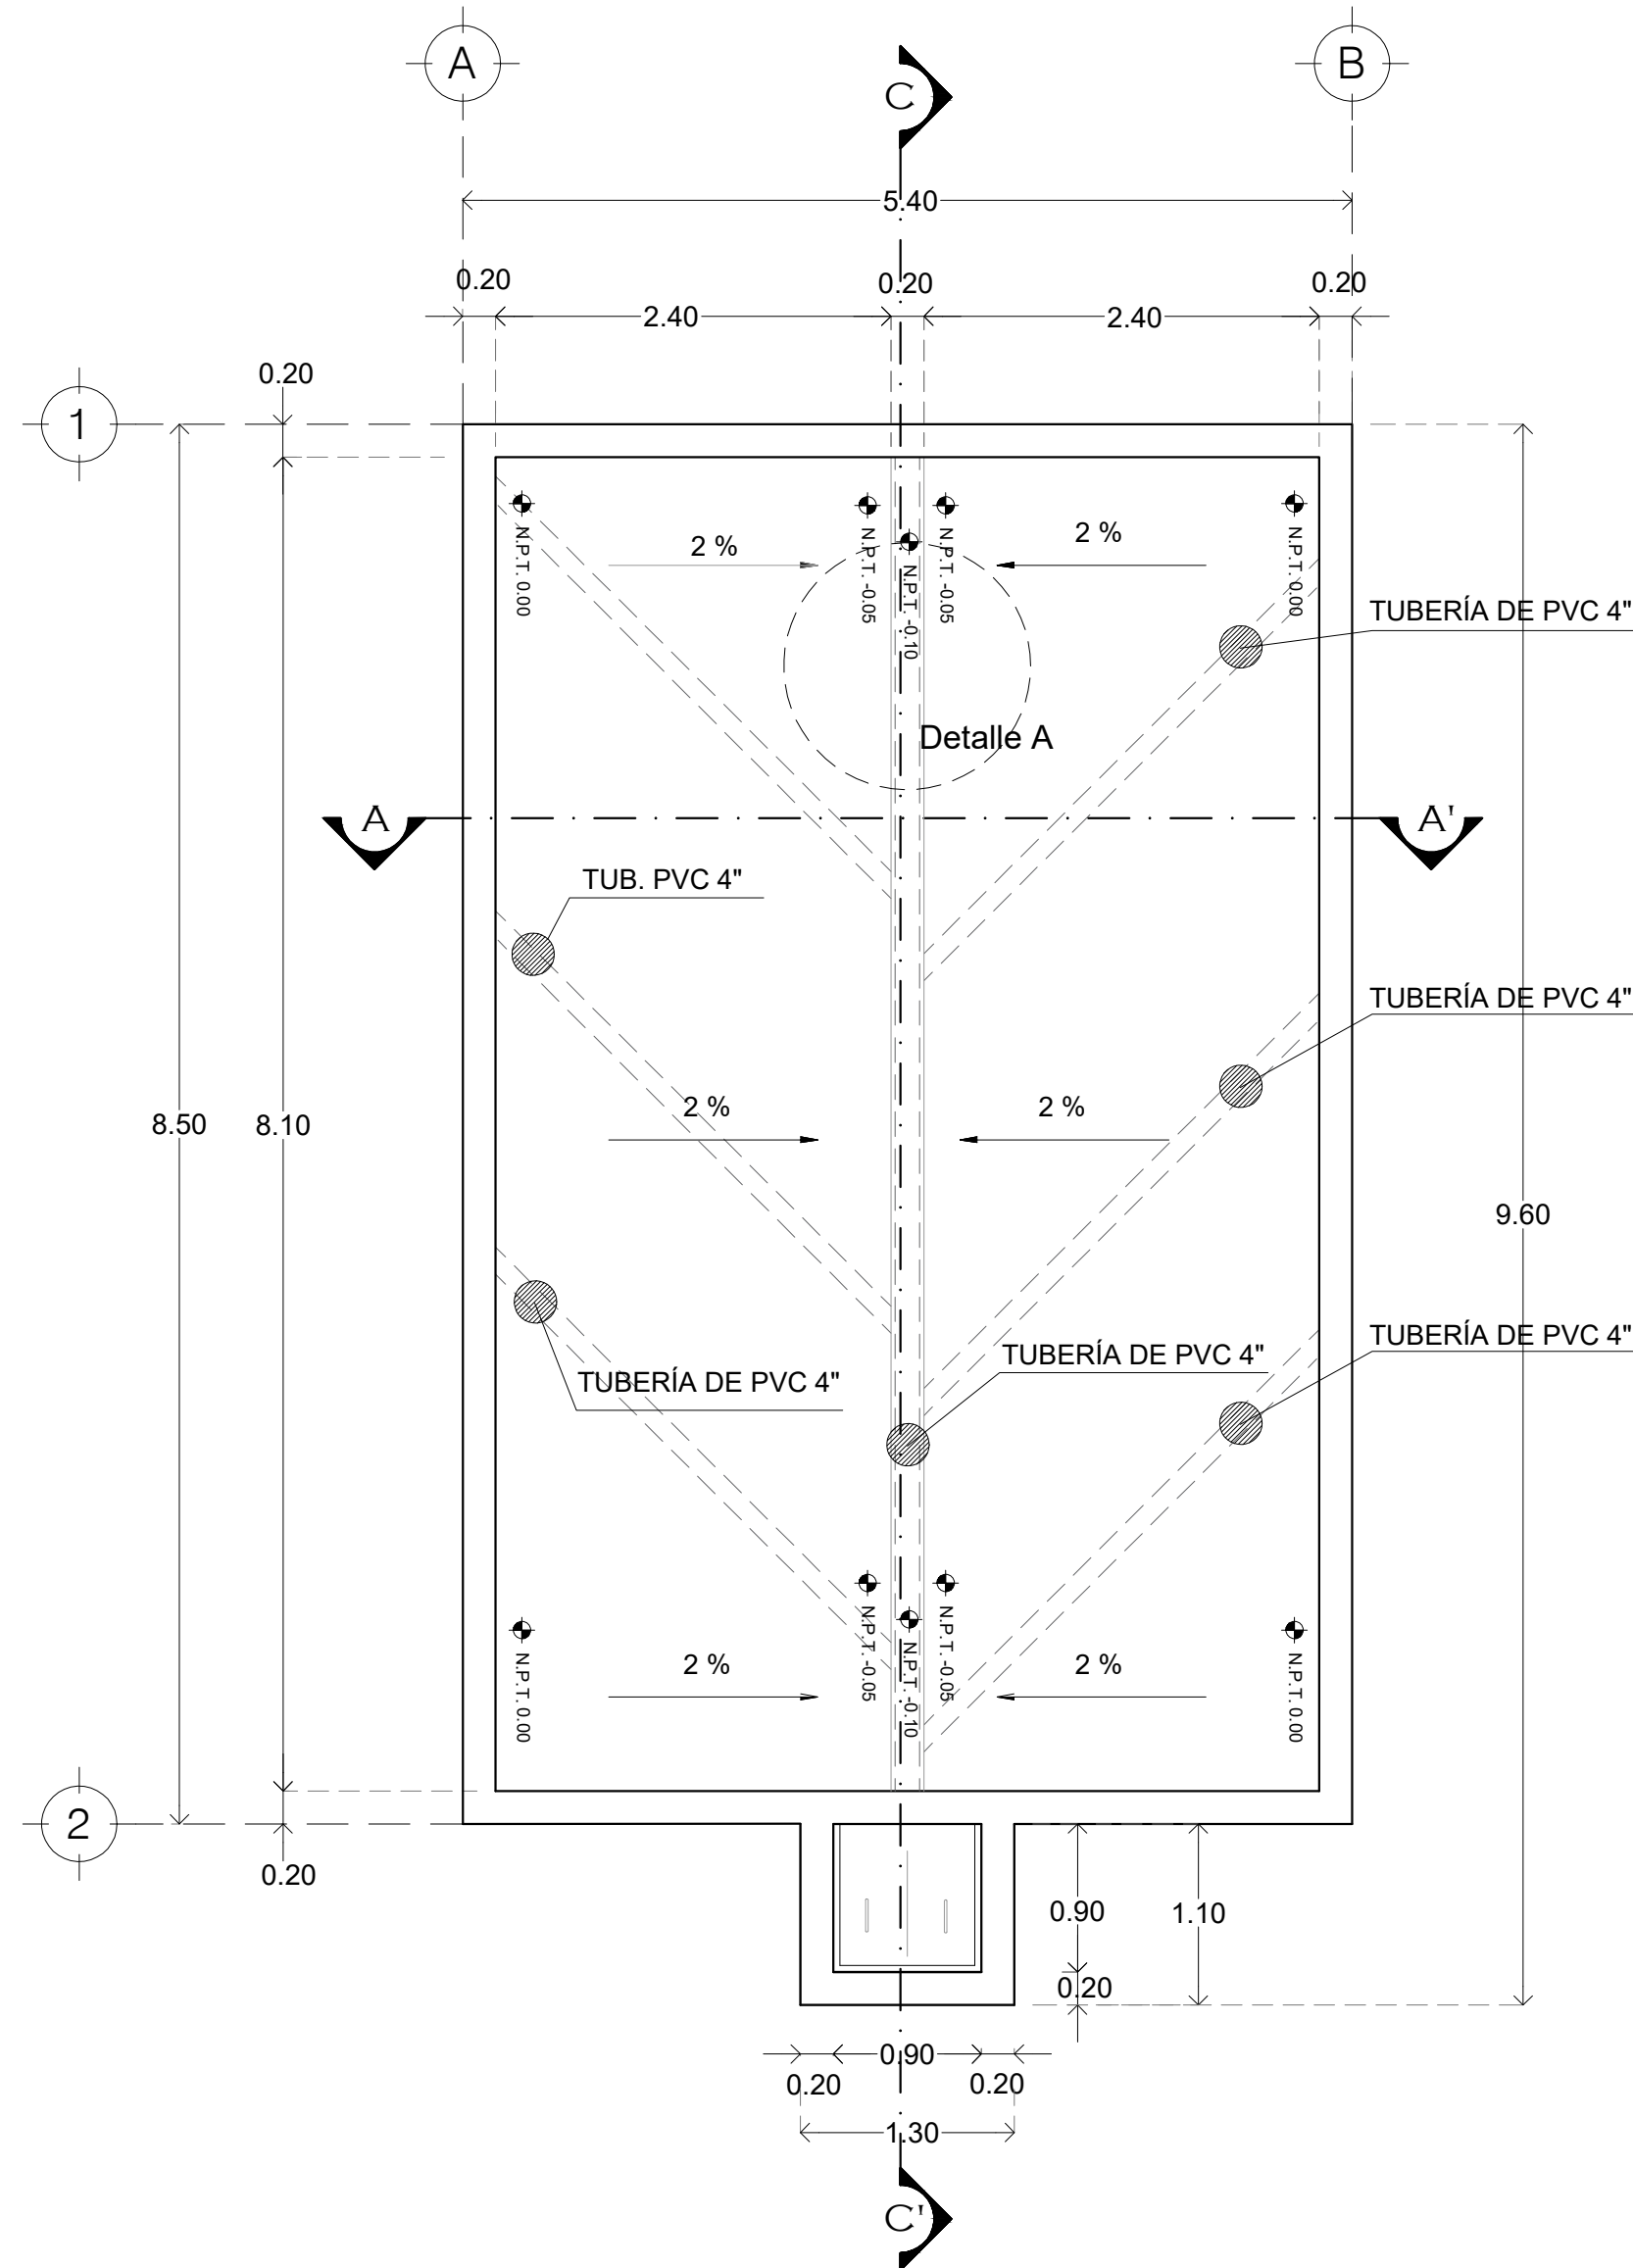


PLANTA ARQUITECTÓNICA
ESC. 1:45

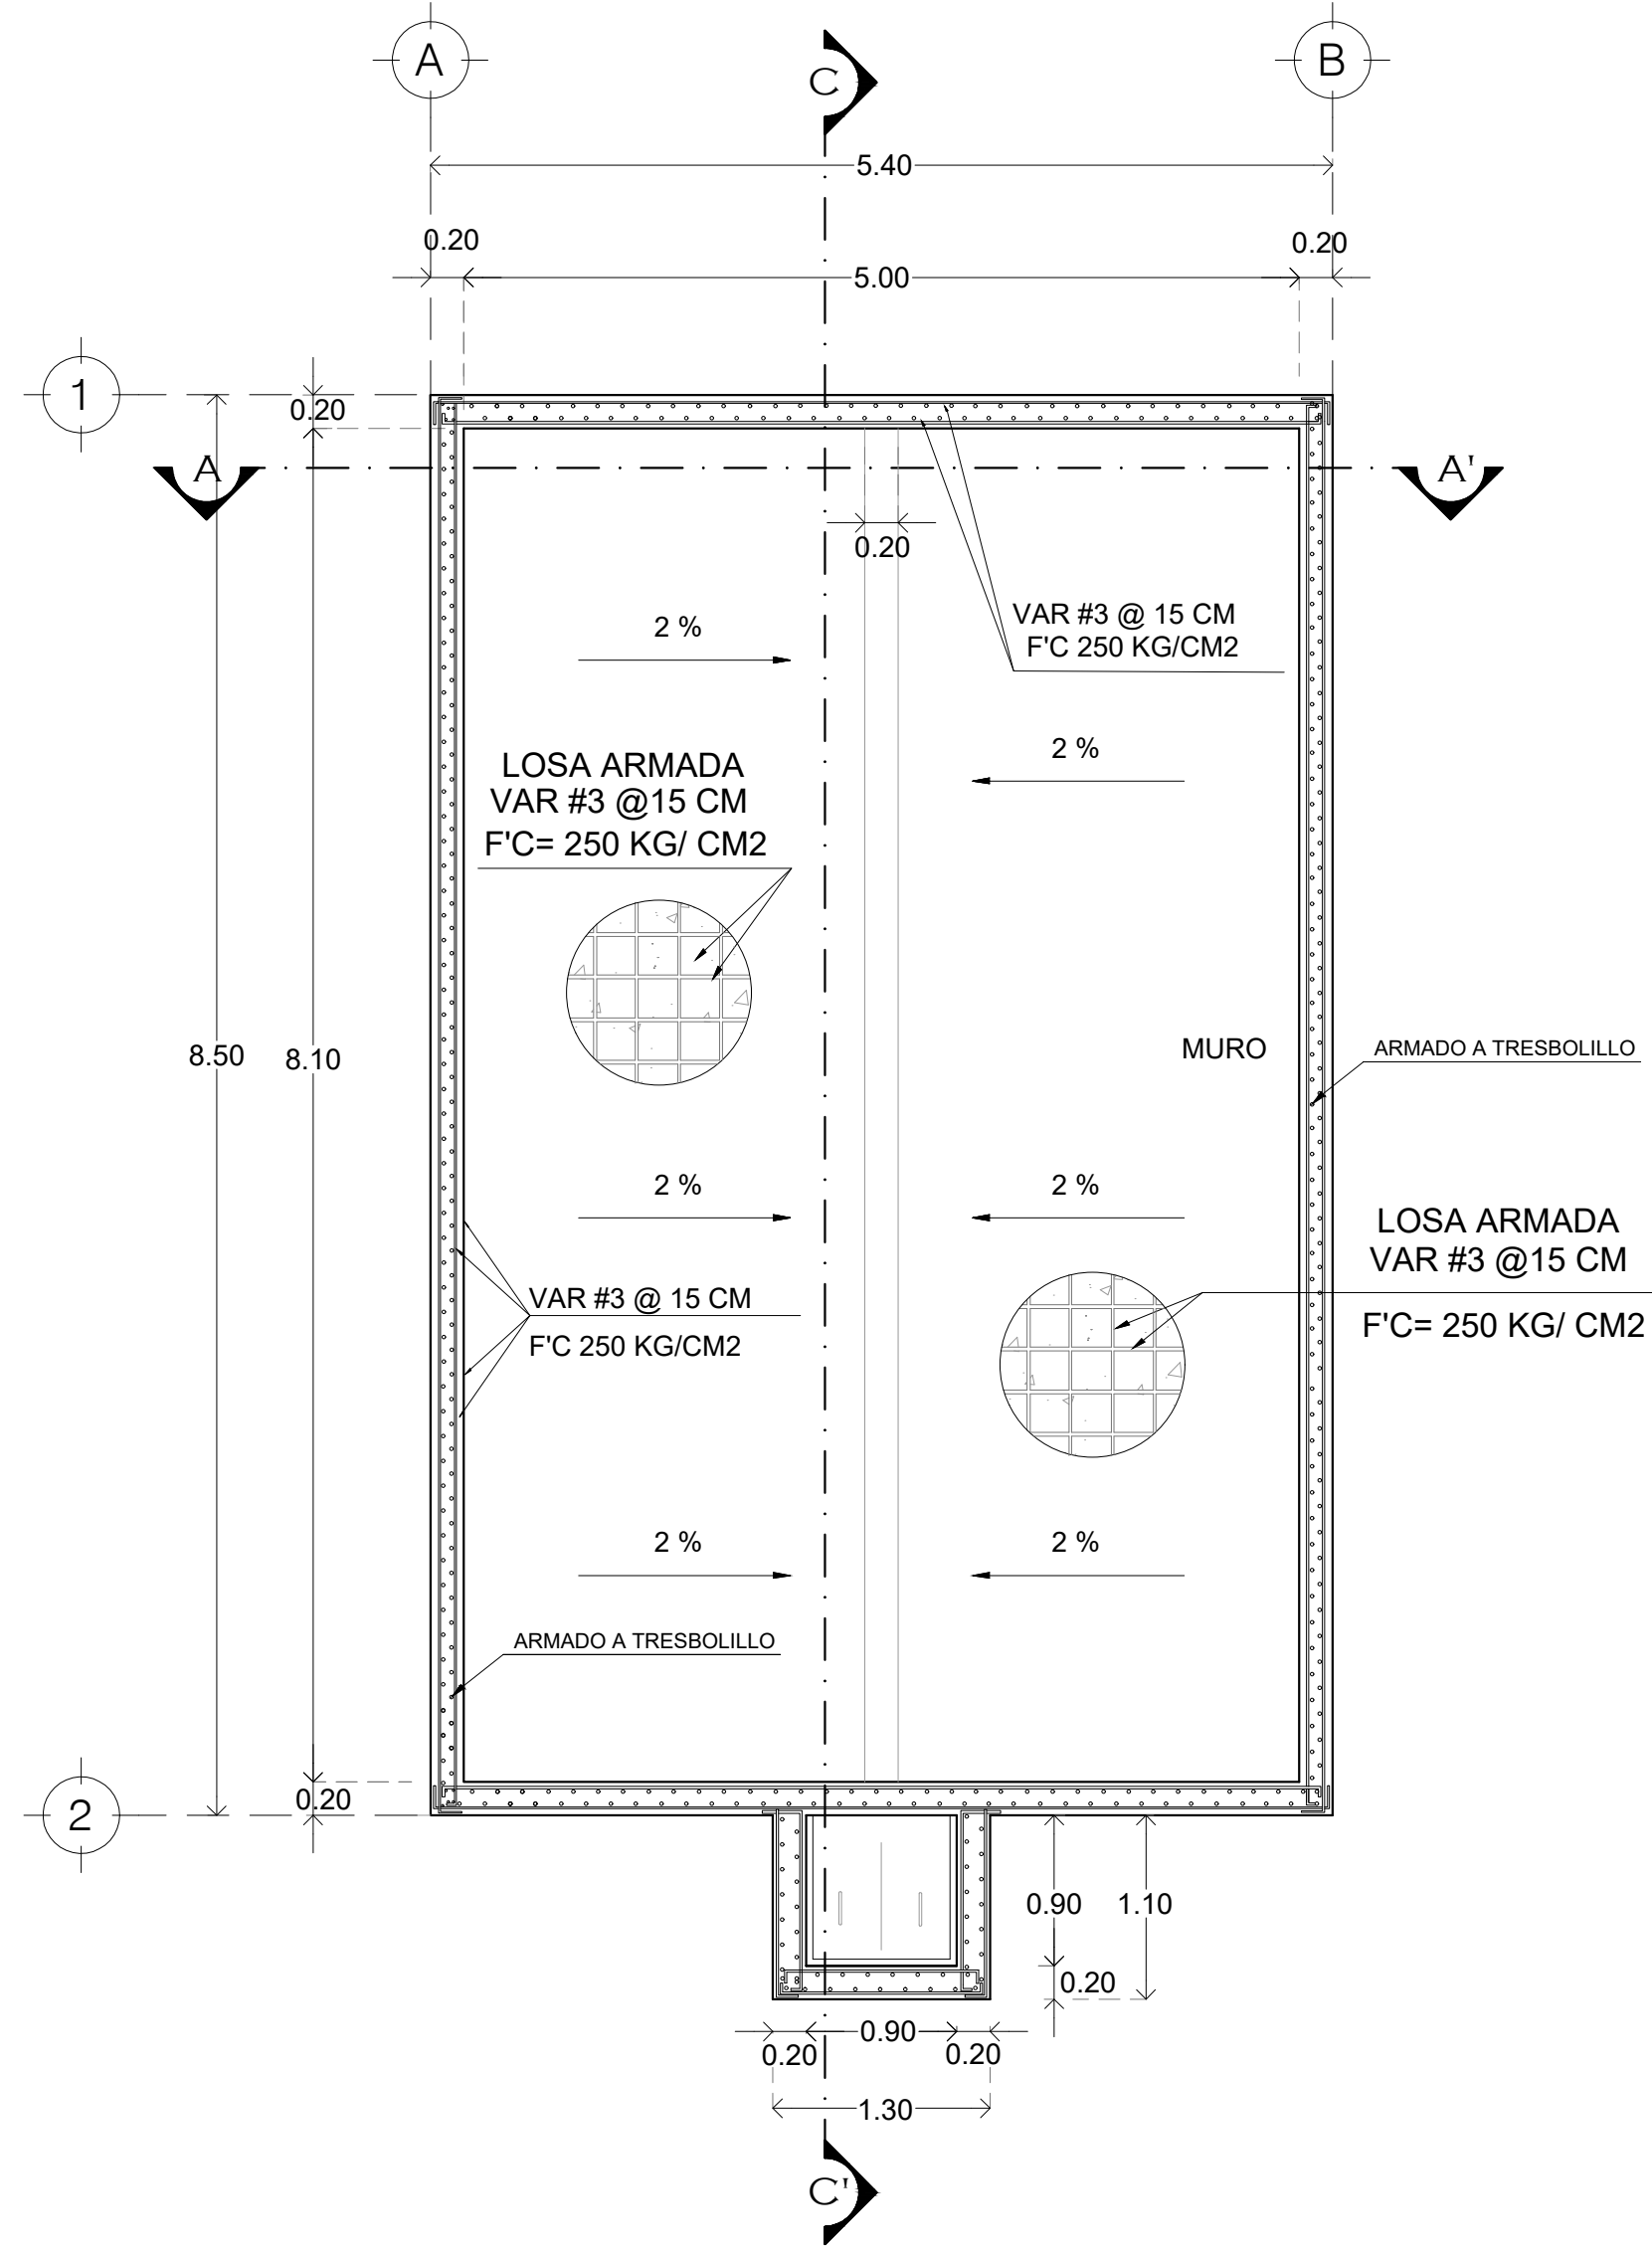



PLANTA ESTRUCTURAL
ESC. 1:45

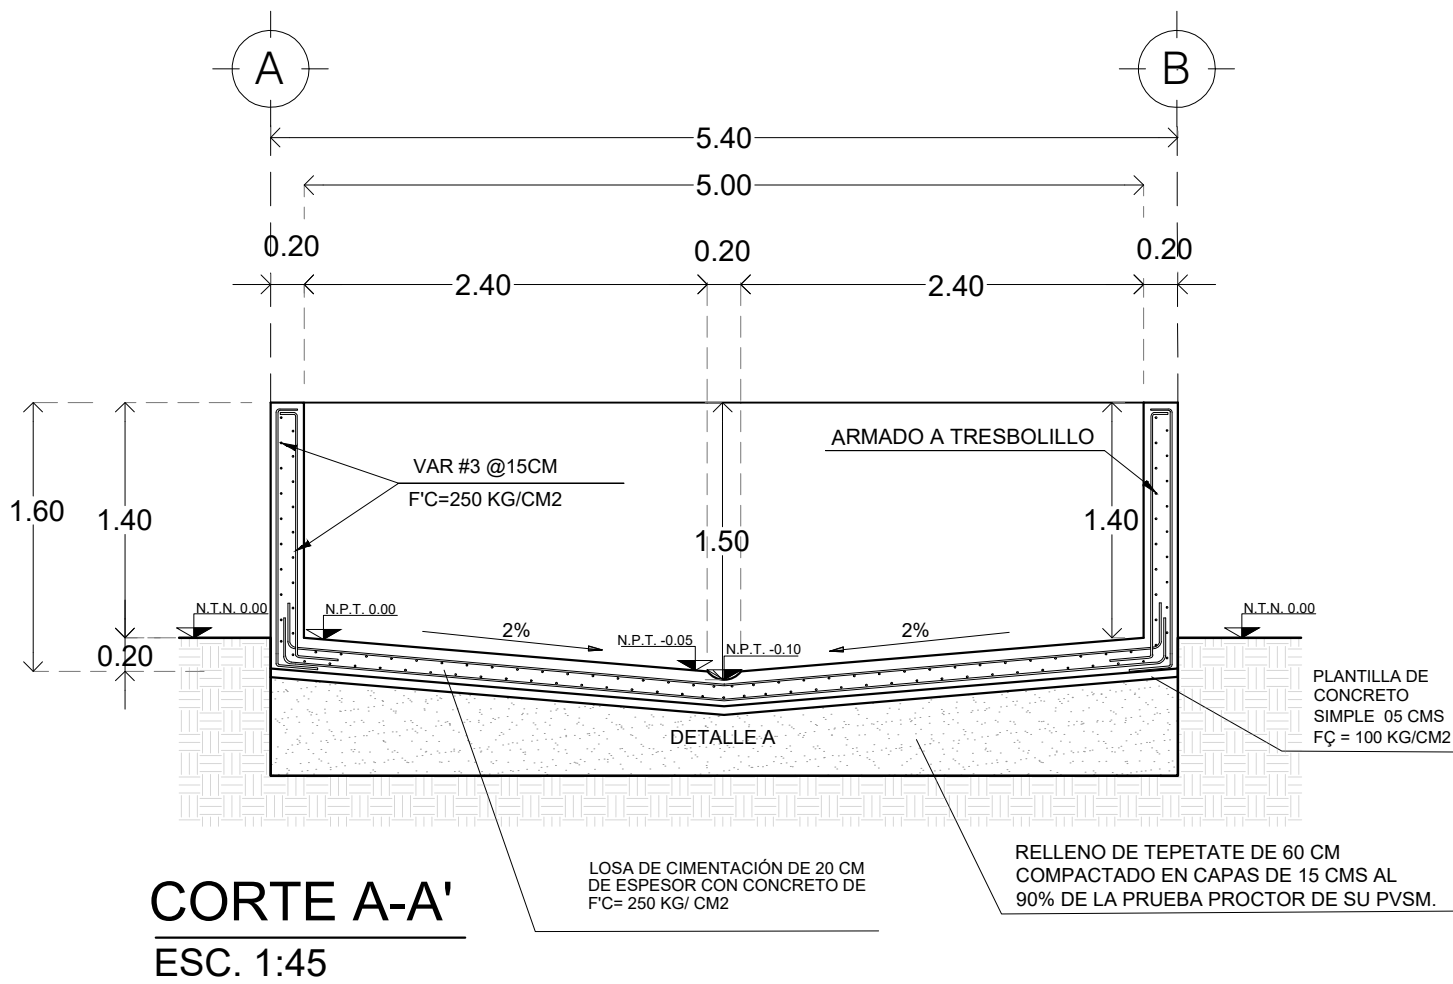


CORTE A-A'
ESC. 1:45

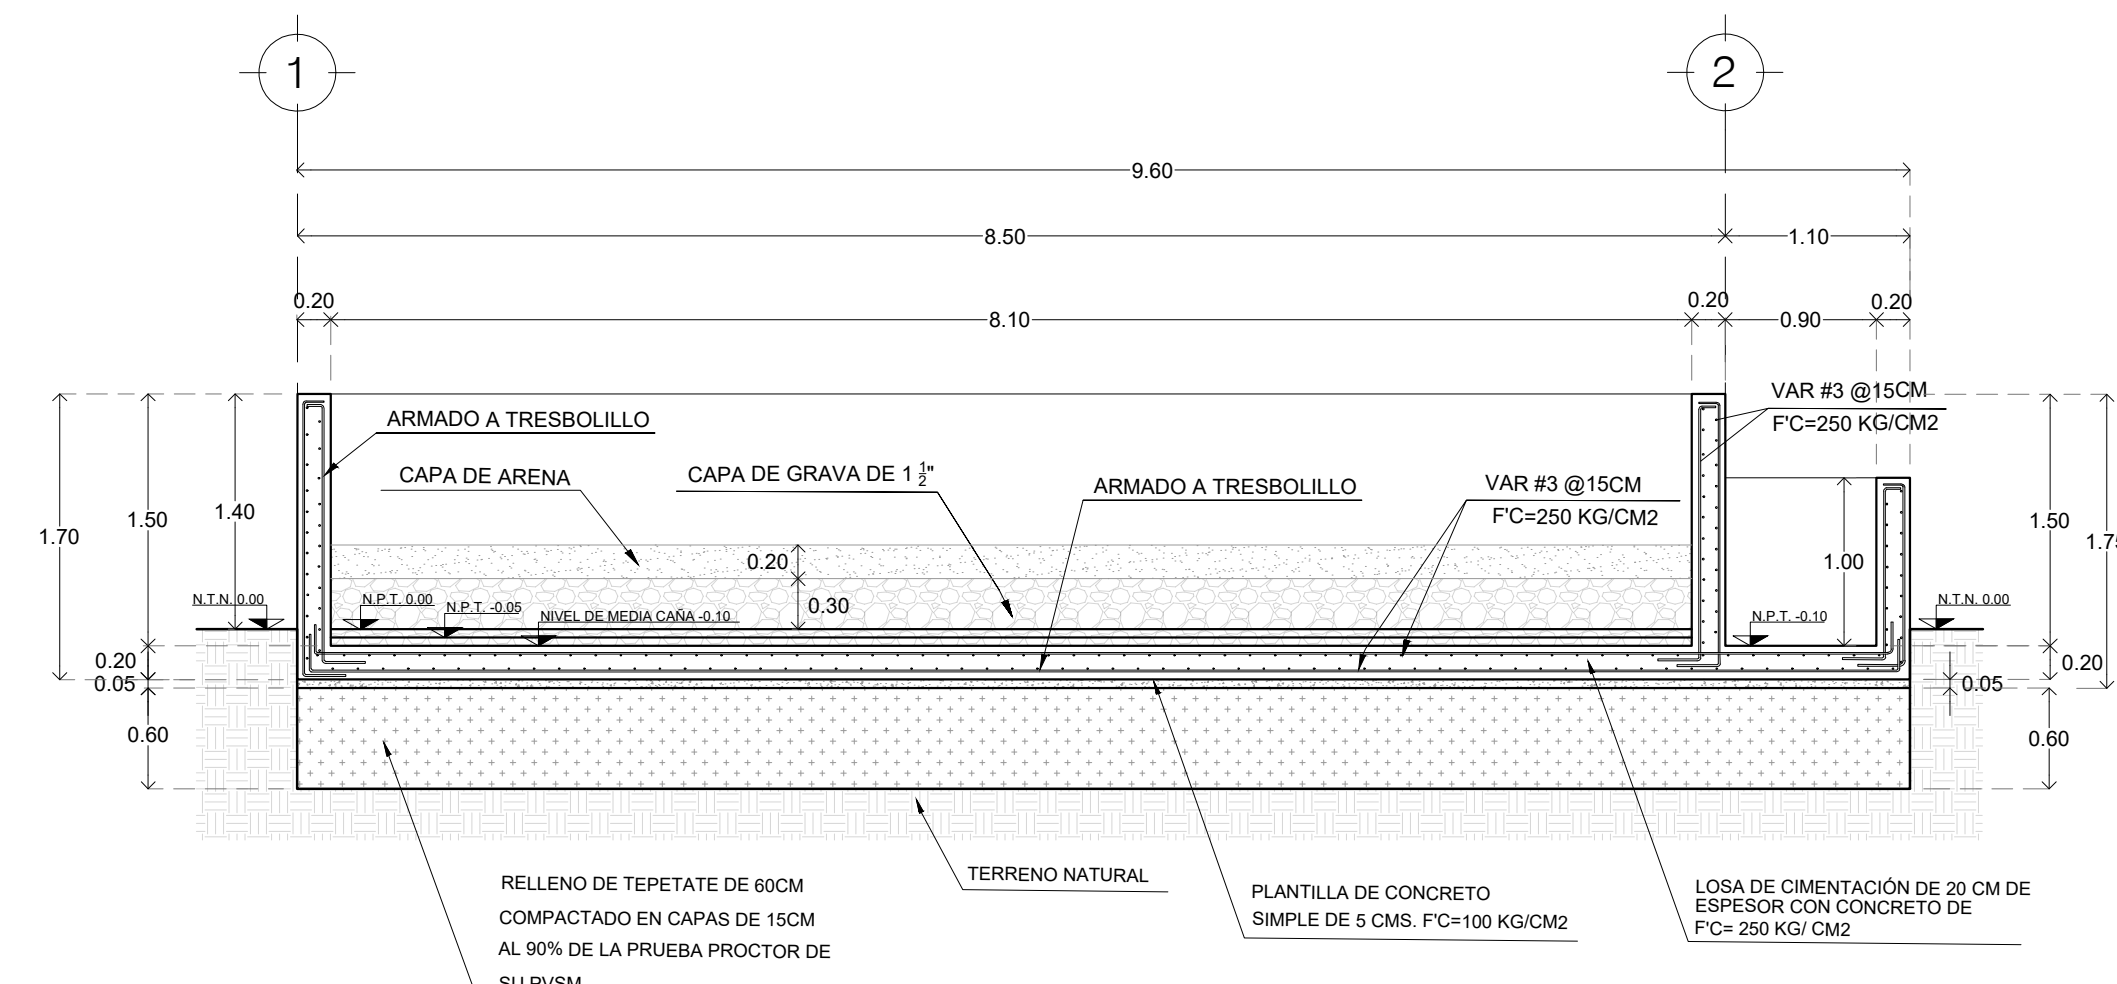


CORTE C-C'
ESC. 1:45

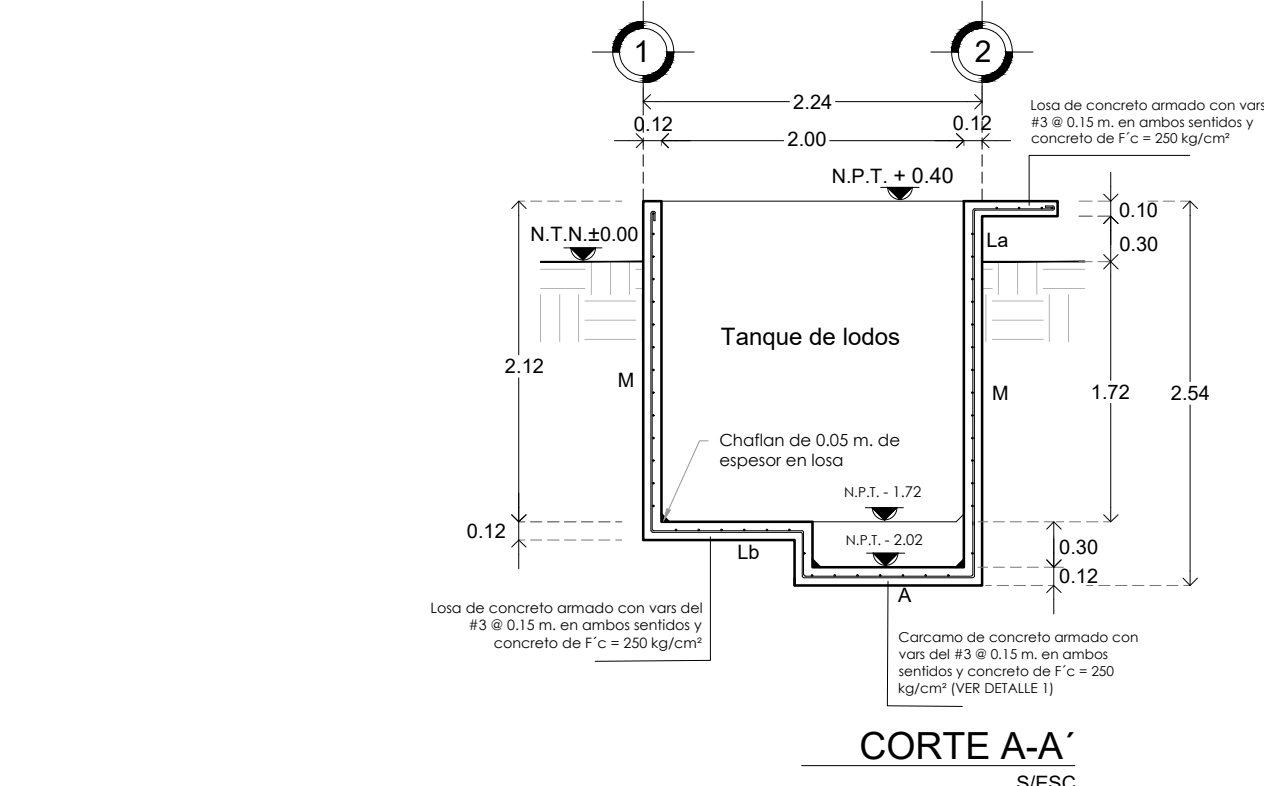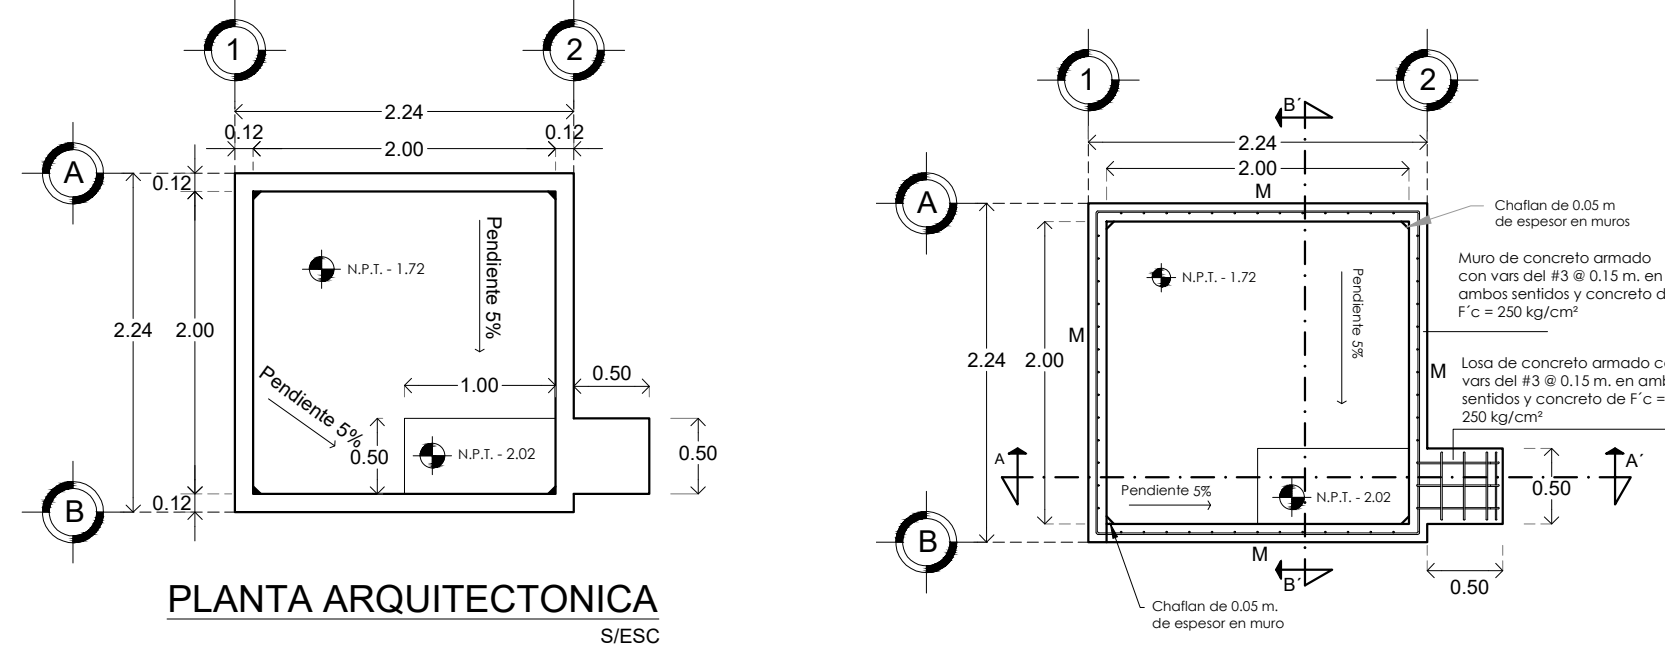

CORTE A-A'
S/ESC

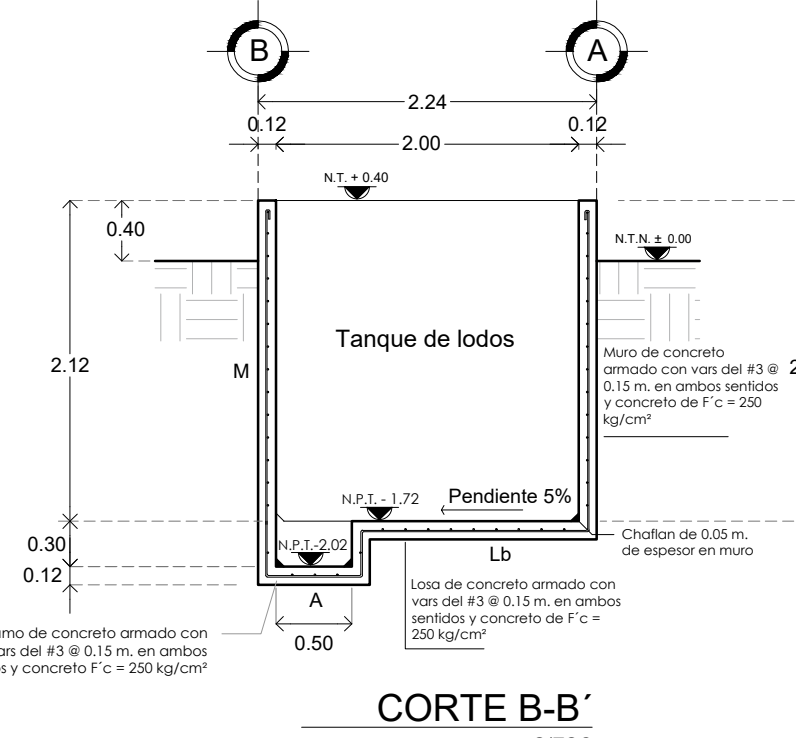


CORTE B-B'
S/ESC

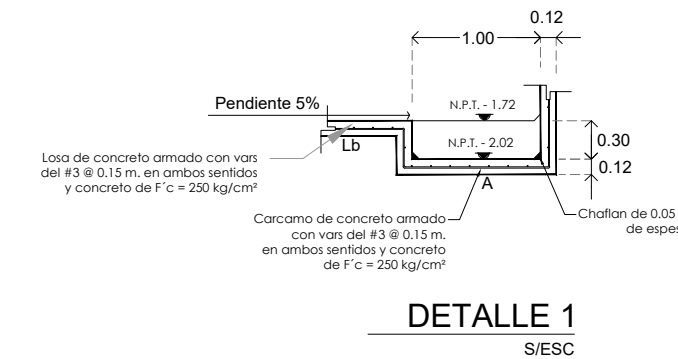

DETALLE 1
S/ESC

- La Losa armada con Vars del # 3 @ 0.15 m. en ambos sentidos
- Lb Losa armada con Vars del # 3 @ 0.15 m. en ambos sentidos
- A Carcamo armado con Vars del # 3 @ 0.15 m. en ambos sentidos

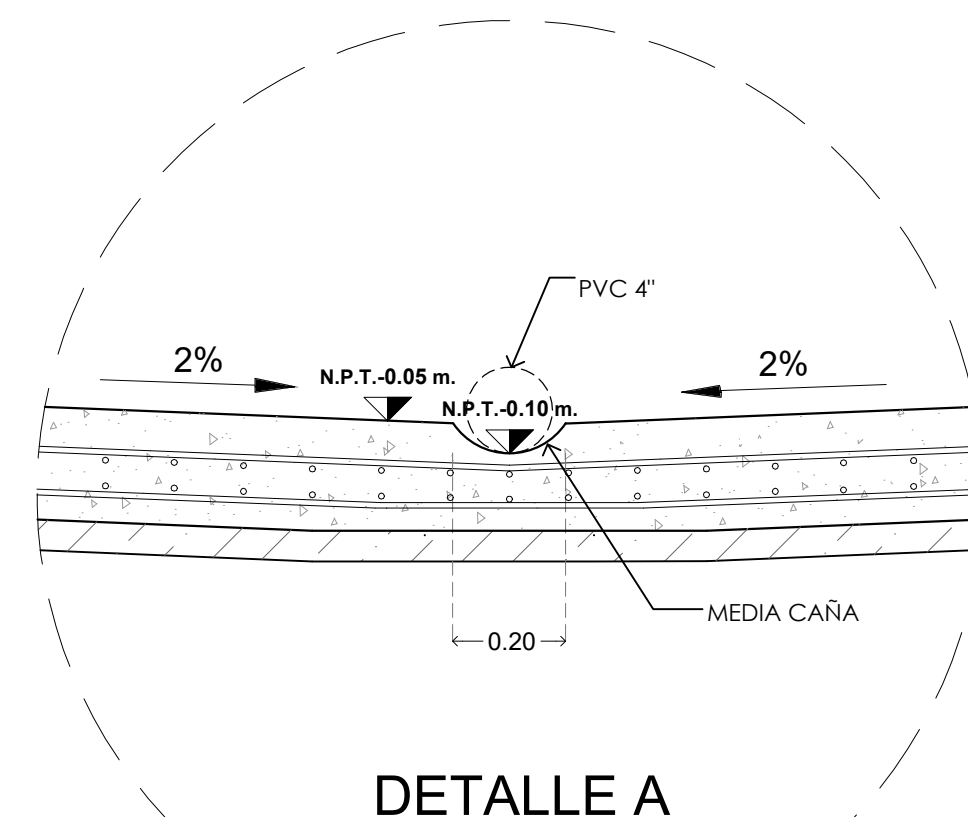

DETALLE A

CROQUIS DE MICRO-LOCALIZACION



UBICACIÓN:
MUNICIPIO DE SANTIAGO JAMILTEPEC, OAXACA.

SIMBOLOGIA:

ESTADO: (020) OAXACA MUNICIPIO: (467) SANTIAGO JAMILTEPEC
DISTRITO: (021) JAMILTEPEC LOCALIDAD: (0001) SANTIAGO JAMILTEPEC
REGIÓN: (002) COSTA

PROYECTO:
"CONSTRUCCIÓN DE LA PLANTA DE TRATAMIENTO DE AGUAS RESIDUALES EN LA LOCALIDAD DE SANTIAGO JAMILTEPEC, MUNICIPIO SANTIAGO JAMILTEPEC".



PROFR. AUBERTO RAMOS ACEVEDO
PRESIDENTE MUNICIPAL CONSTITUCIONAL

ING. JOSÉ ALEJANDRO CISNEROS JUÁREZ
CED. PROF. 9561622, DRO. A-3227

PLANO:
LECHO DE SECADO DE LODOS Y TANQUE DE LODOS

ESCALA: LA QUE SE INDICA
FECHA: JULIO 2025
CLAVE: LECH-01

N° DE PLANO PARTICULAR: 01 de 01
N° DE PLANO GENERAL: 11 de 14