

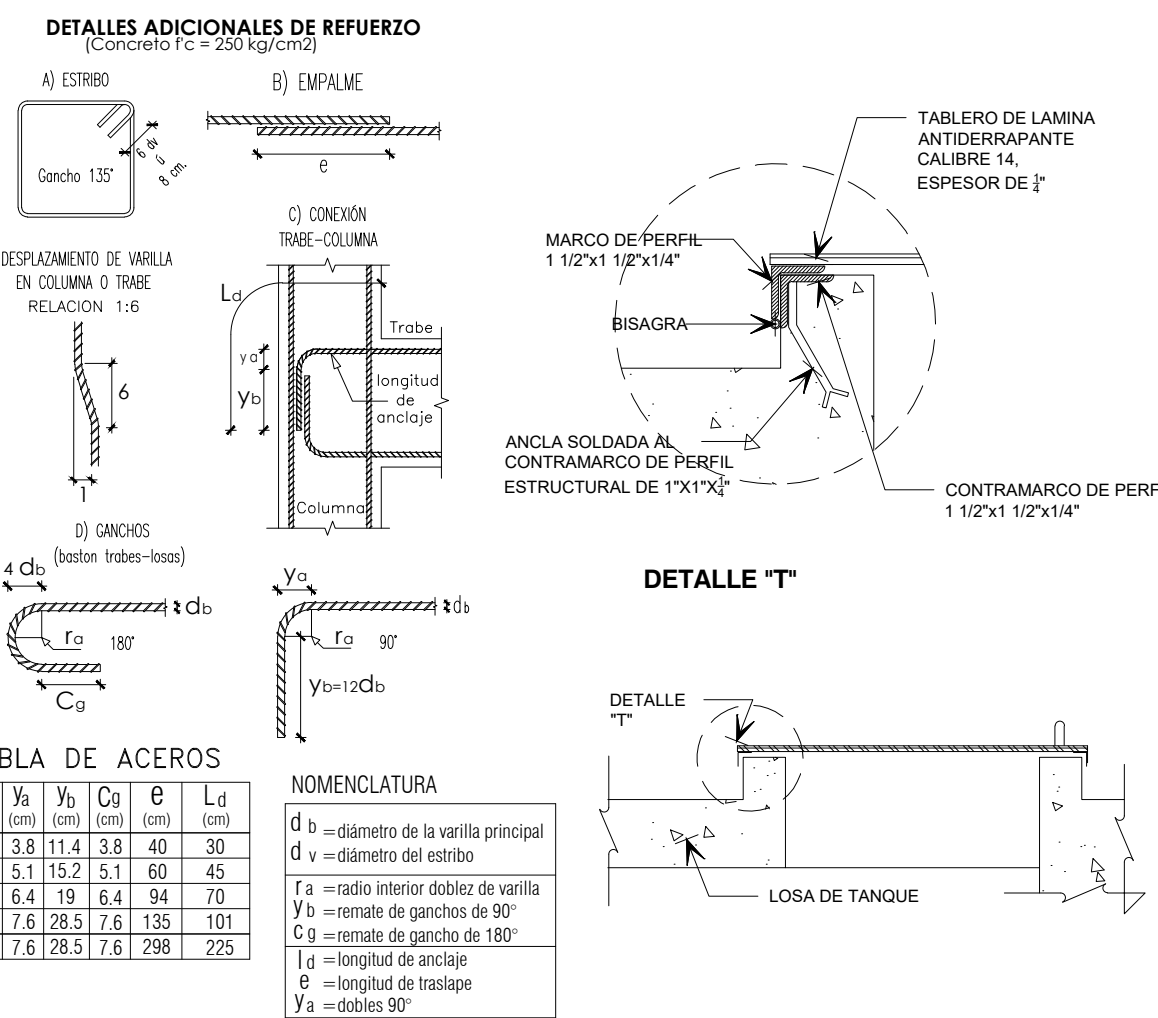
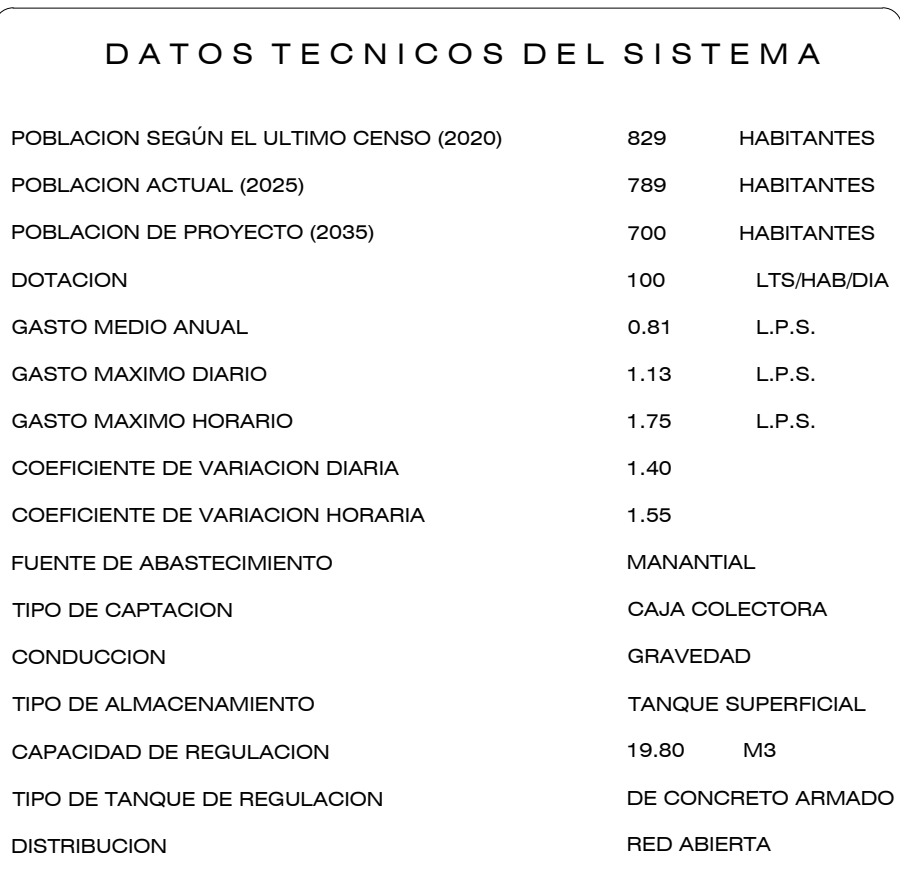
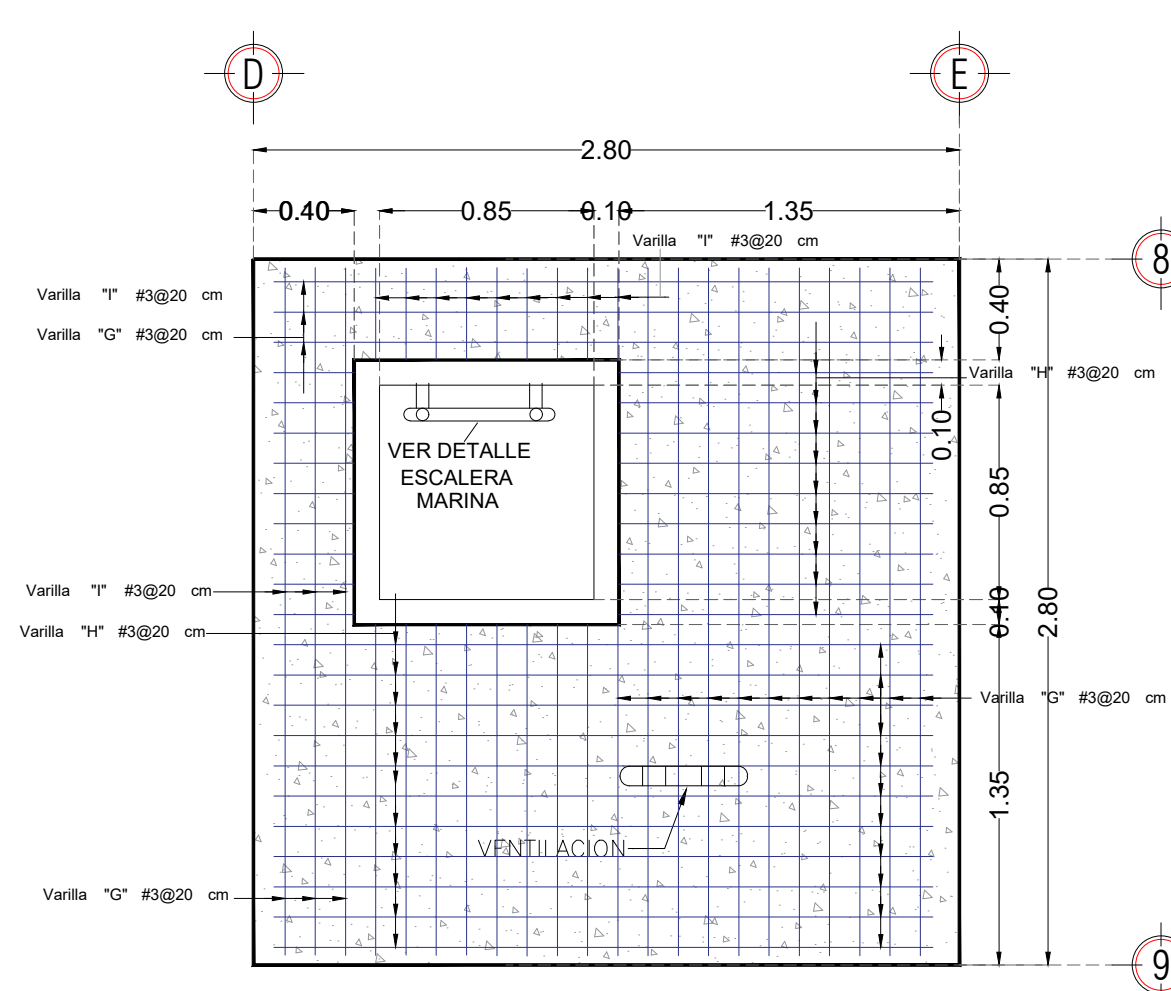
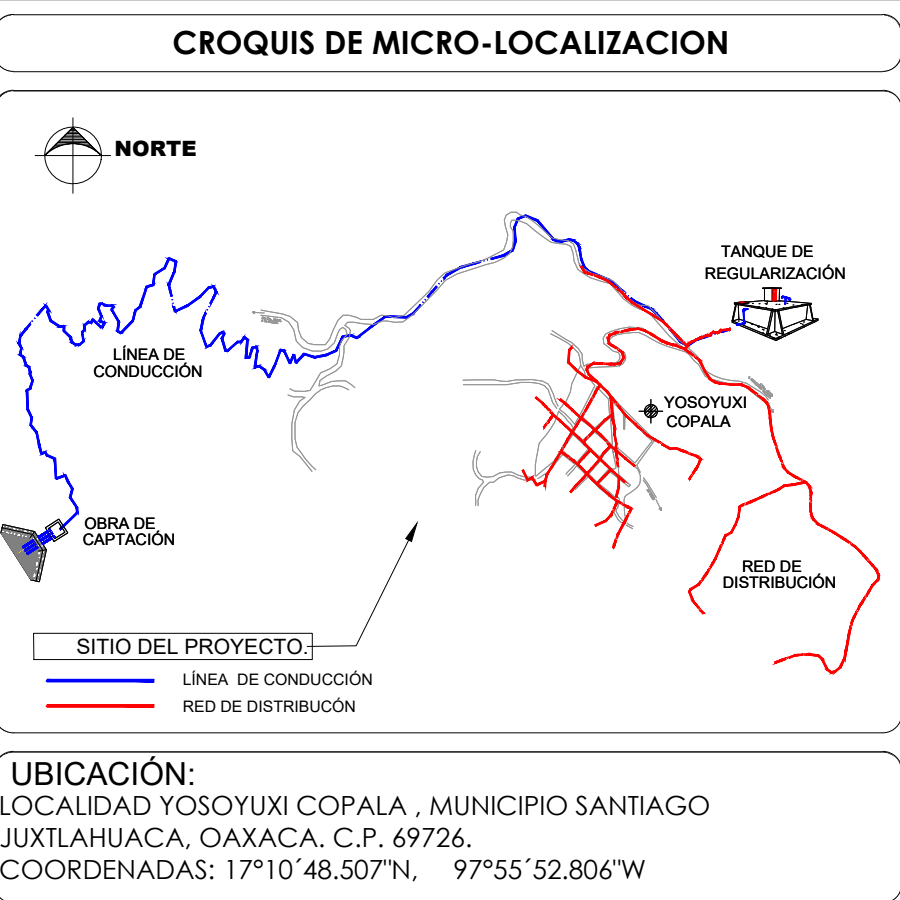
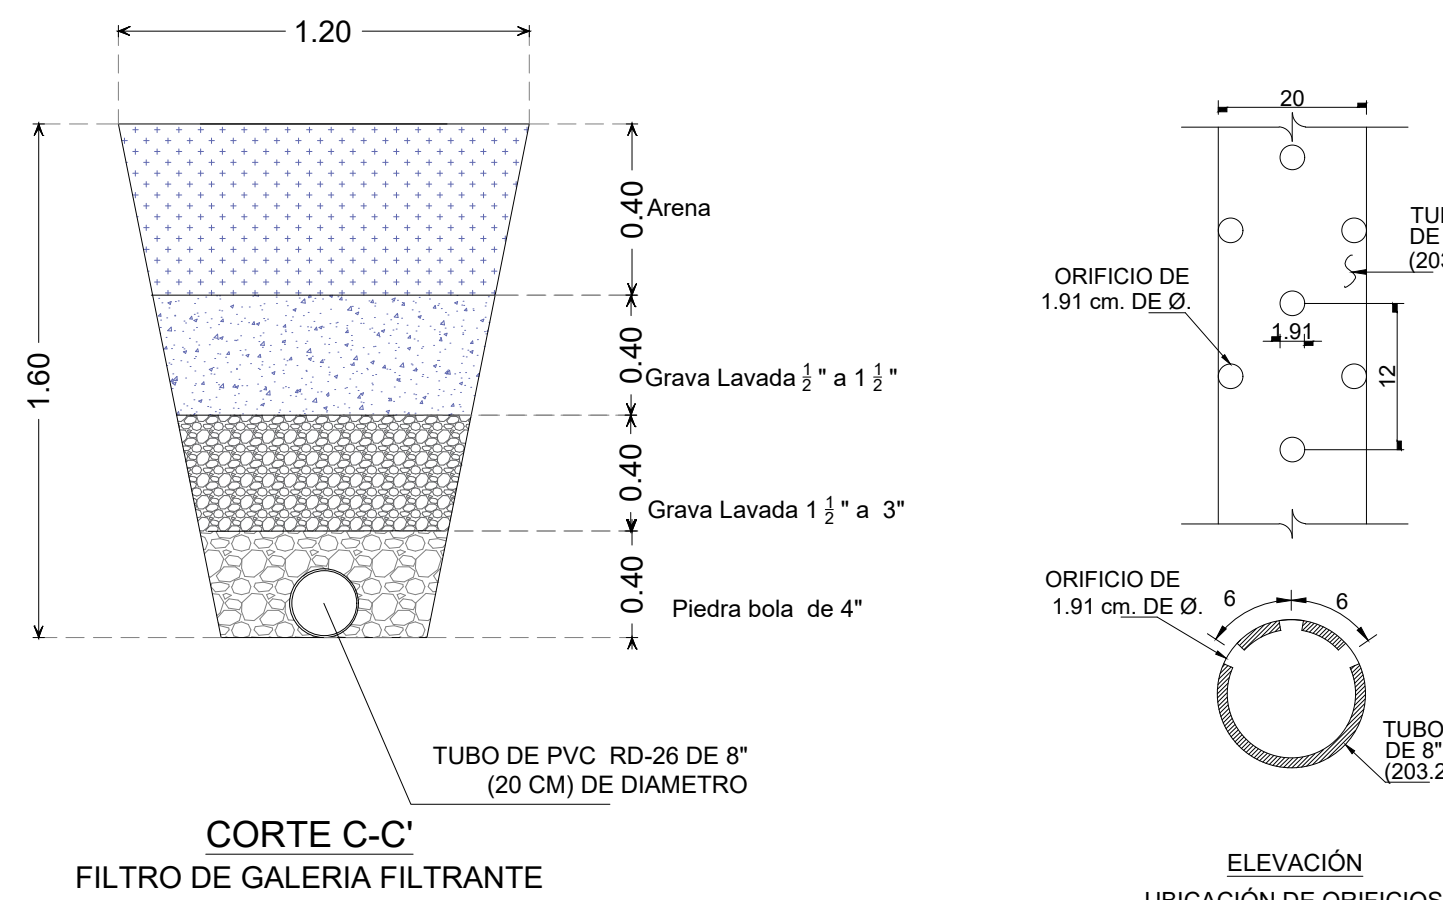
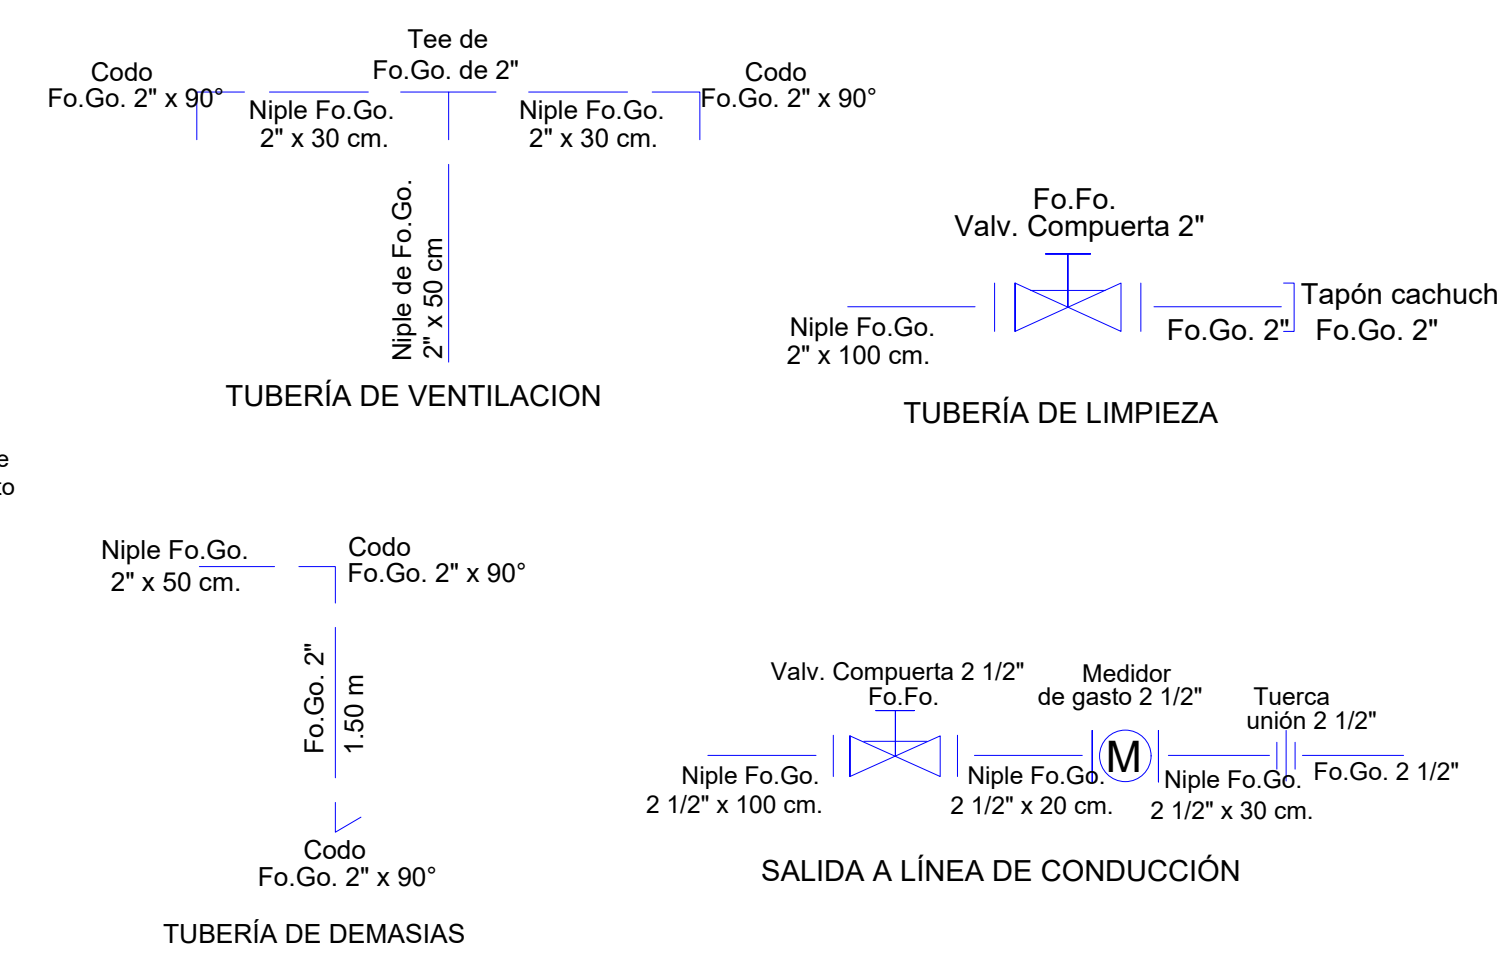
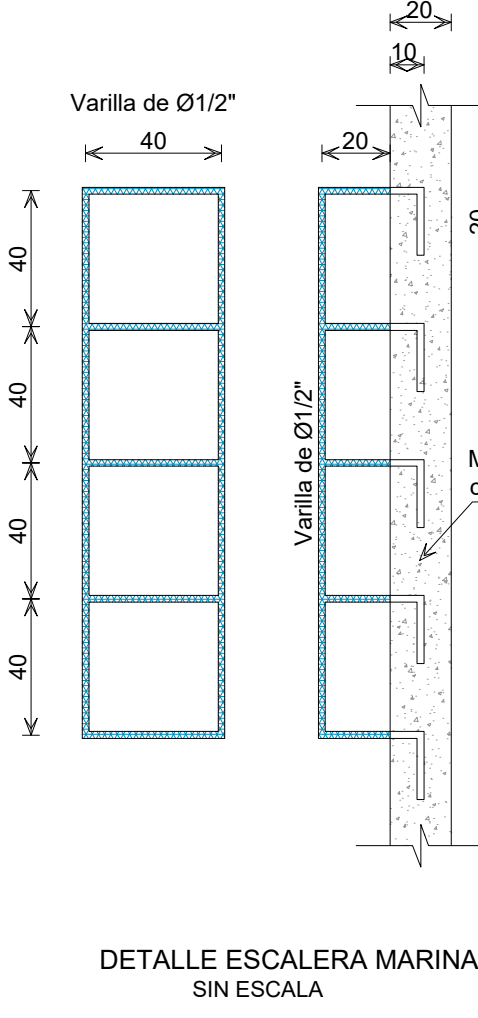
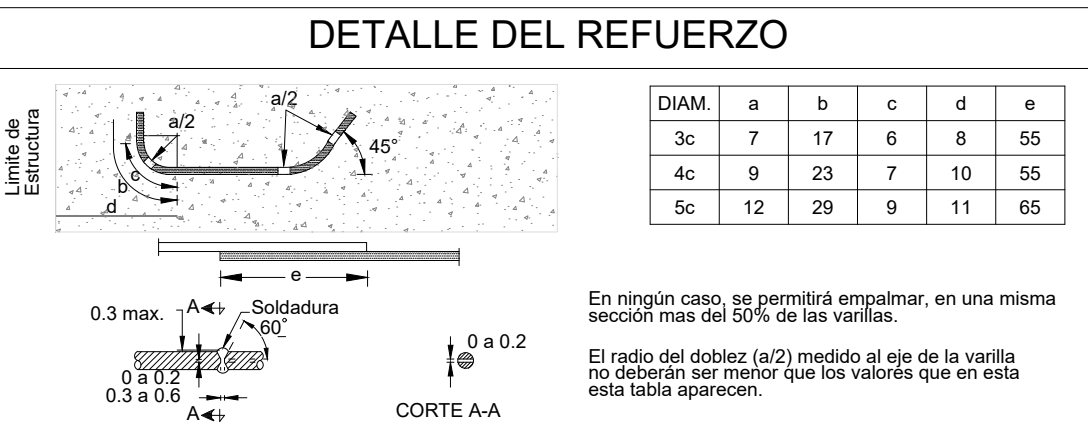


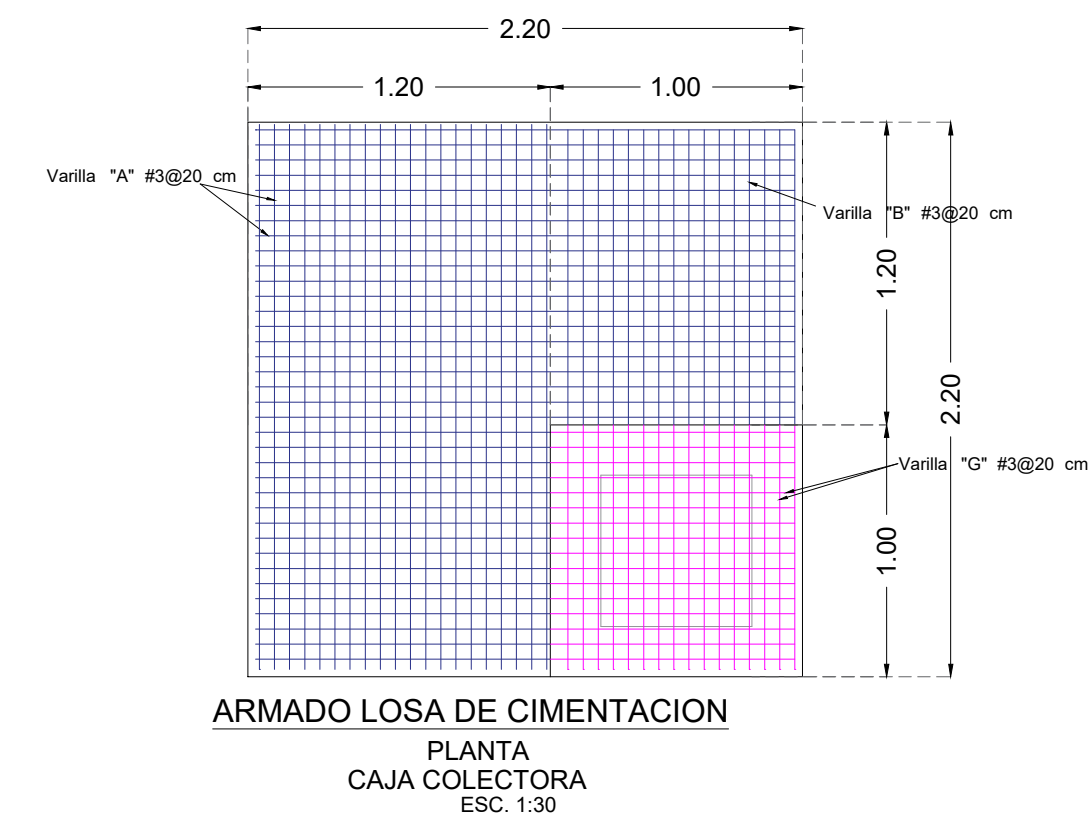

LISTA DE PIEZAS ESPECIALES EN LA CAJA COLECTORA			
DESCRIPCION		CANT.	UNID.
LIMPIEZA			
NIPLE DE FOGO DE 2" (100 CM)		1.00	PZA.
BRIDA ROSCADA DE FOGO DE 2"		2.00	PZA.
VALVULA DE COMPUERTA V.F. DE 2"		1.00	PZA.
NIPLE DE FOGO DE 2" (30 CM)		1.00	PZA.
TAPON CACHUCHA DE FOGO DE 2"		1.00	PZA.
SALIDA A LA LINEA DE CONDUCCION			
NIPLE DE FOGO DE 2 1/2" (100 CM)		1.00	PZA.
BRIDA ROSCADA DE FOGO DE 2 1/2"		2.00	PZA.
VALVULA DE COMPUERTA V.F. DE 2 1/2"		1.00	PZA.
MEDIDOR DE GASTO FLUJO 2 1/2"		1.00	PZA.
NIPLE DE FOGO DE 2 1/2" (20 CM)		1.00	PZA.
NIPLE DE FOGO DE 2 1/2" (30 CM)		1.00	PZA.
TUERCA UNION DE 2 1/2"		1.00	PZA.
VENTILACION			
NIPLE DE FOGO DE 2" (50 CM)		1.00	PZA.
TIE DE FOGO DE 2"		1.00	PZA.
NIPLE DE FOGO DE 2" (30 CM)		2.00	PZA.
CODO DE FO GO DE 90° X 2"		2.00	PZA.
DEMASIAS			
NIPLE DE FOGO DE 2" (50 CM)		1.00	PZA.
CODO DE FO GO DE 90° X 2"		2.00	PZA.
TUBO FOGO DE 2" (1.50 M)		1.50	M

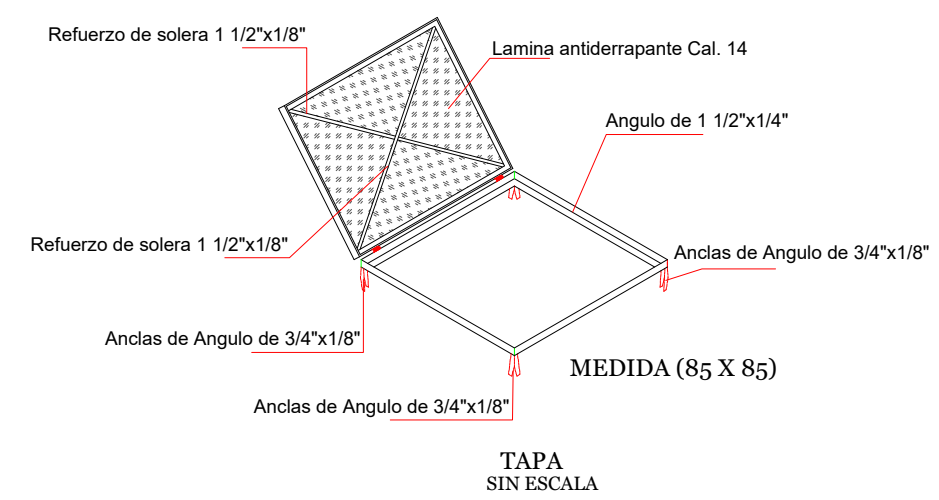

LISTA DE VARILLAS PARA UNA CAJA COLECTORA												
ELEM.	VAR. (DIAM. PULG.)	@	NUM.		a	b	c	d				
CIMENTACION	PARRILLA SUPERIOR E INFERIOR					2.10	0.15	-	-			
	A	3/8	20	12								
	PARRILLA SUPERIOR E INFERIOR					1.10	0.15	0.40	-			
	B	3/8	20	12								
	PARRILLA INFERIOR					0.90	0.50		0.05			
	G	3/8	20	10								
MURLOS	PARRILLA SUPERIOR					0.70	0.30		0.05			
	H	3/8	20	10								
	C	C					0.04	2.50	0.10	0.05		
		D	D					0.04	2.20	0.50	0.05	
			E	EXTERIOR				3/8	20	11		
								2.10	2.10	0.50	0.04	
F				INTERIOR				3/8	20	11		
					1.90	1.90	0.50	0.04				
LOSA	G	3/8	20	20								
	H	3/8	20	12								
	I					2.70	-	0.05	-			
						1.30	0.15	0.05	-			
	I	3/8	20	12								
						0.35	0.15	0.05	-			

PROYECTO:

AMPLIACIÓN DEL SISTEMA DE AGUA POTABLE EN LA LOCALIDAD YOSOYUXI COPALA, MUNICIPIO SANTIAGO JUXTLAHUACA.

H. AYUNTAMIENTO CONSTITUCIONAL DE "SANTIAGO
JUXTLAHUACA".

ESTADO: (20) OAXACA MUNICIPIO: (489) SANTIAGO
DISTRICTO: (08) JUXTLAHUACA.
JUXTLAHUACA. LOCALIDAD: (0043) YOSOYUXI
REGIÓN: (04) MIXTECA. COPALA.

POR LA AUTORIDAD MUNICIPAL

LIC. ARSENIO LORENZO MEJIA GARCIA
PRESIDENTE MUNICIPAL CONSTITUCIONAL

ING. VICTOR JAVIER CRUZ HERNANDEZ
DIRECTOR RESPONSABLE DE OBRA.
CED. PROF. 6472958 D.R.O. A-2417

ING. VICTOR JAVIER CRUZ HERNANDEZ
PROYECTISTA. CED. PROF. 6472958

PLANO: GALERÍA FILTRANTE Y CAJA COLECTORA	
ESCALA: LA QUE SE INDICA	Nº DE PLANO PARTICULAR: 02 de 02
FECHA: SEPTIEMBRE DE 2025	Nº DE PLANO GENERAL: 02 de 22

Nº DE PLANO PARTICULAR:
02 de 02

Nº DE PLANO GENERAL:
02 de 22