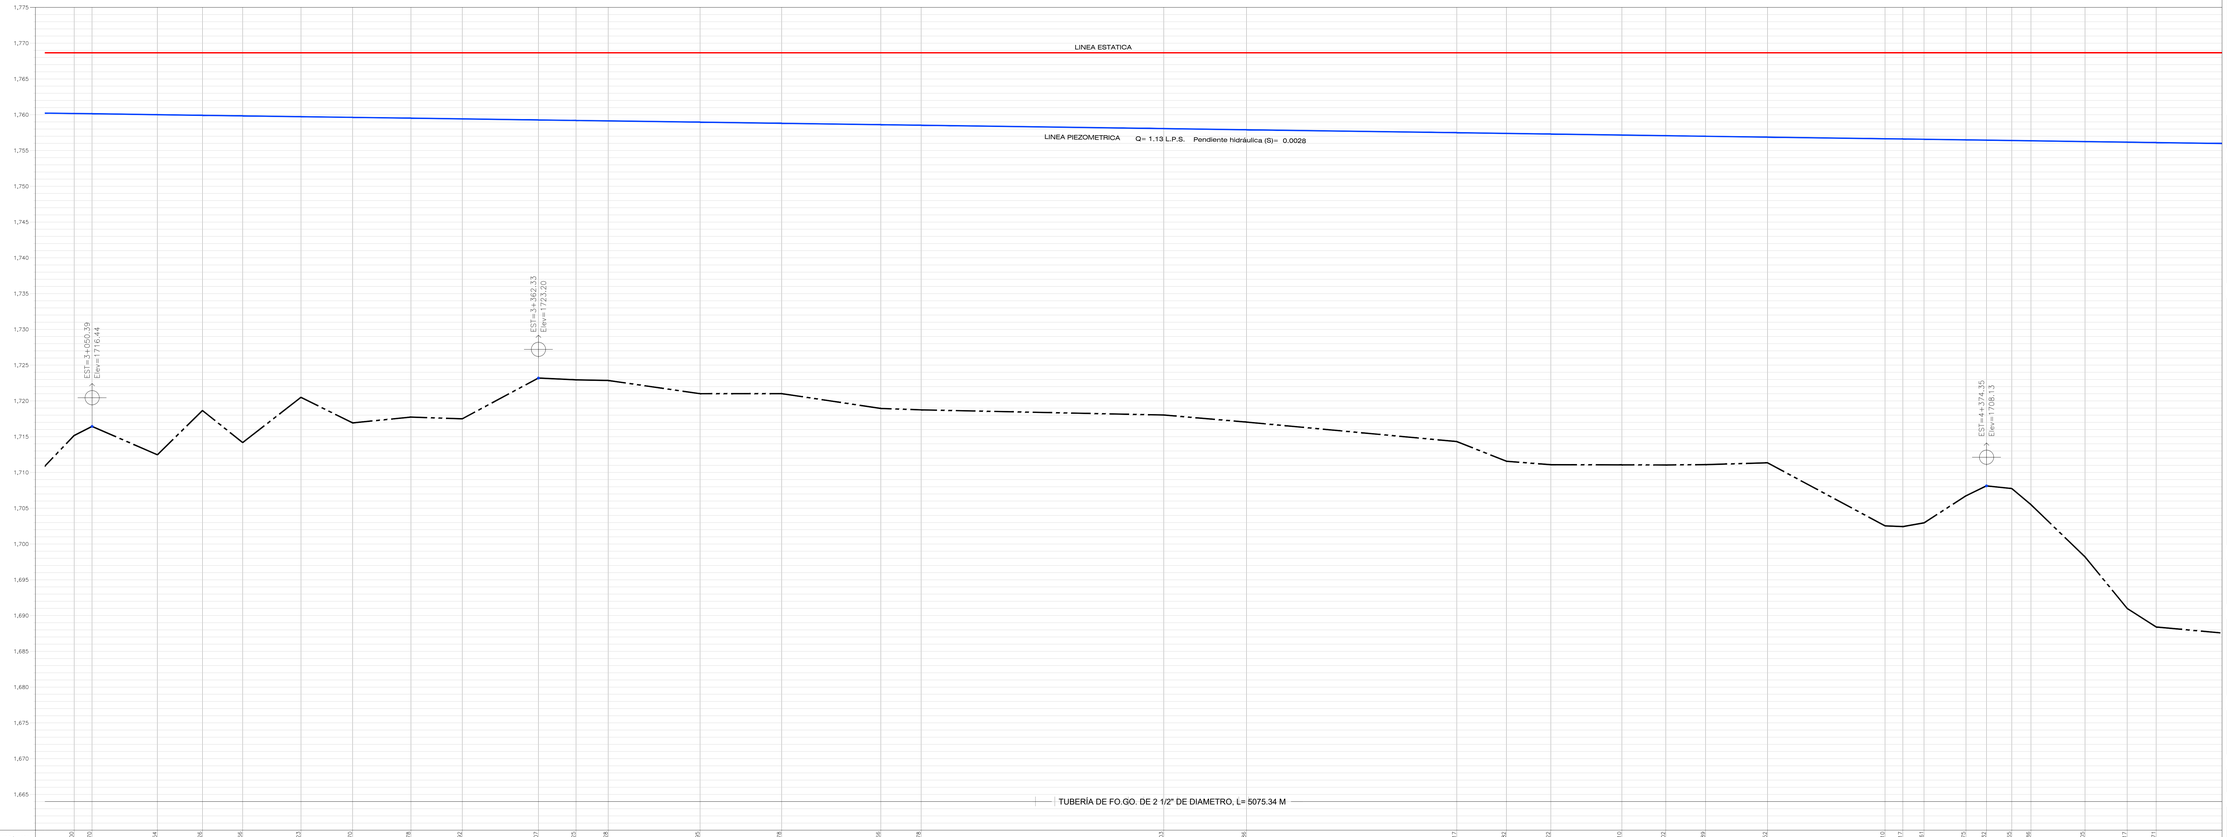
1,775
1,770
1,765
1,760
1,755
1,750
1,745
1,740
1,735
1,730
1,725
1,720
1,715
1,710
1,705
1,700
1,695
1,690
1,685
1,680
1,675
1,670
1,665
LINEA ESTATICA
LINÉA PIEZOMETRICA Q= 1.13 L.P.S. Pendiente hidráulica (Sj)= 0.0028
EST=3+050.39
Elev=1716.44
EST=3+362.33
Elev=1723.20
EST=4+374.85
Elev=1726.13
TUBERÍA DE FO.GO. DE 2 1/2" DE DIAMETRO, L= 5075.34 M

| | | |