




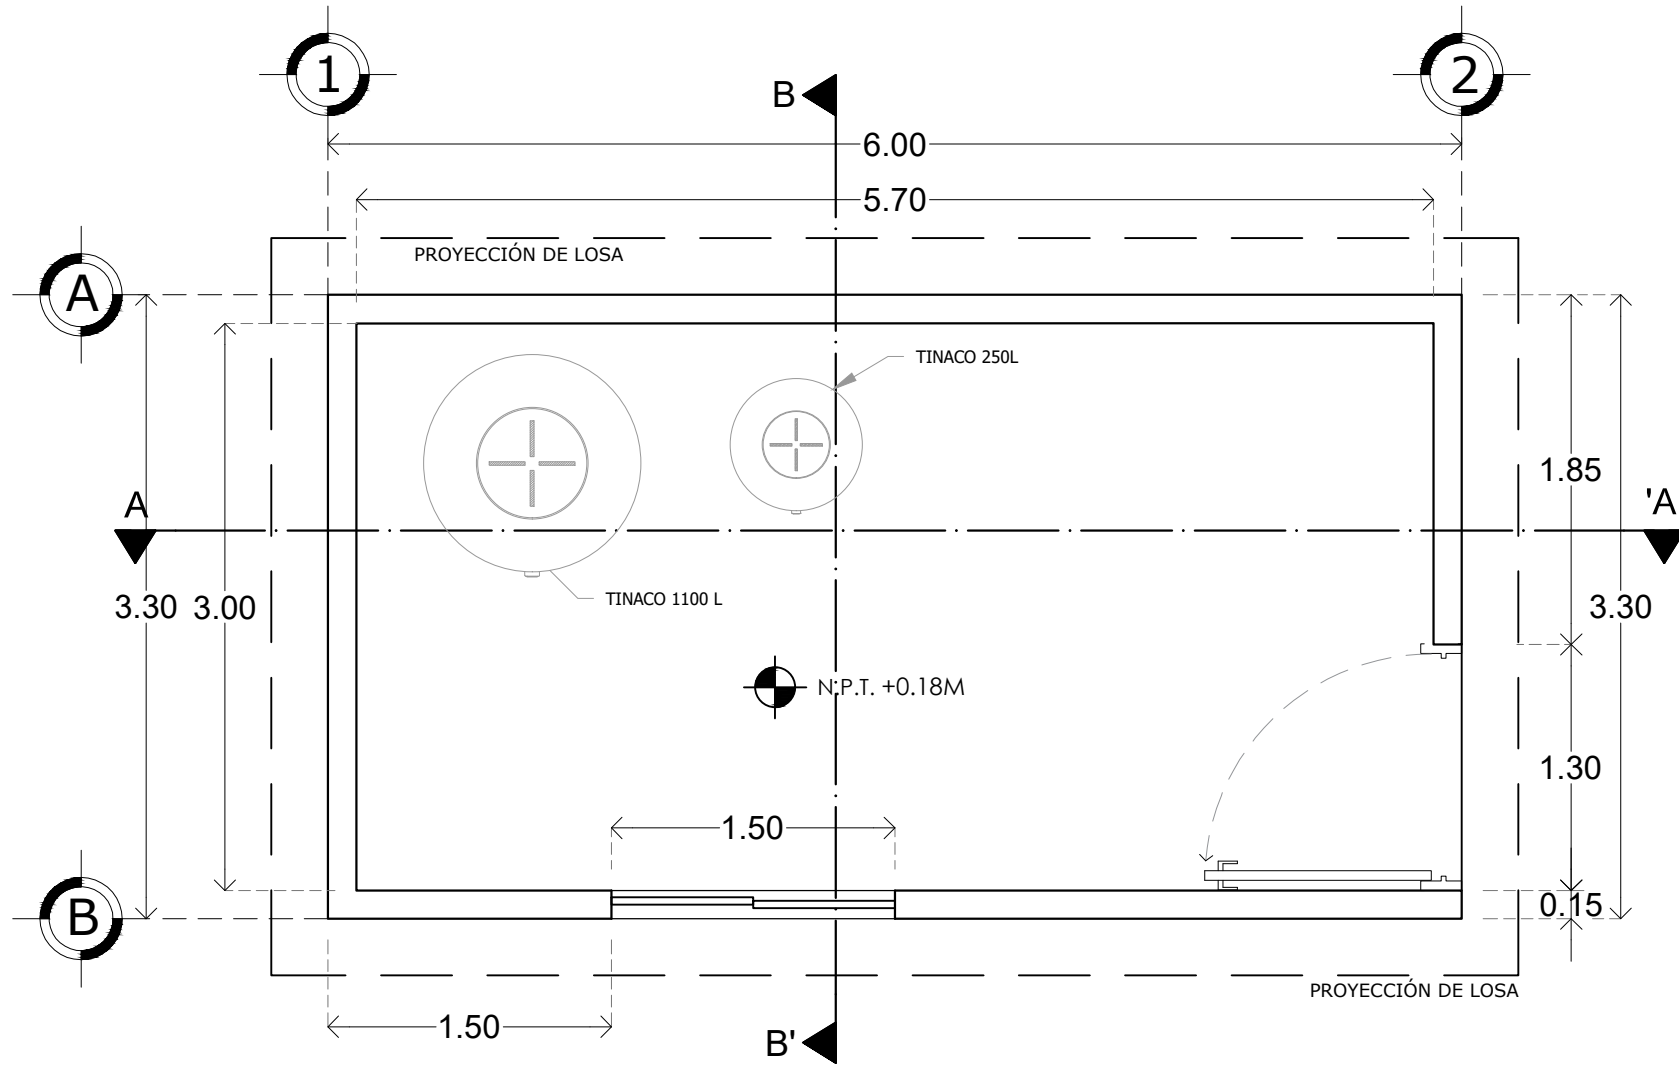

PLANTA ARQUITECTONICA
ACOTACIONES Y NIVELES EN METROS

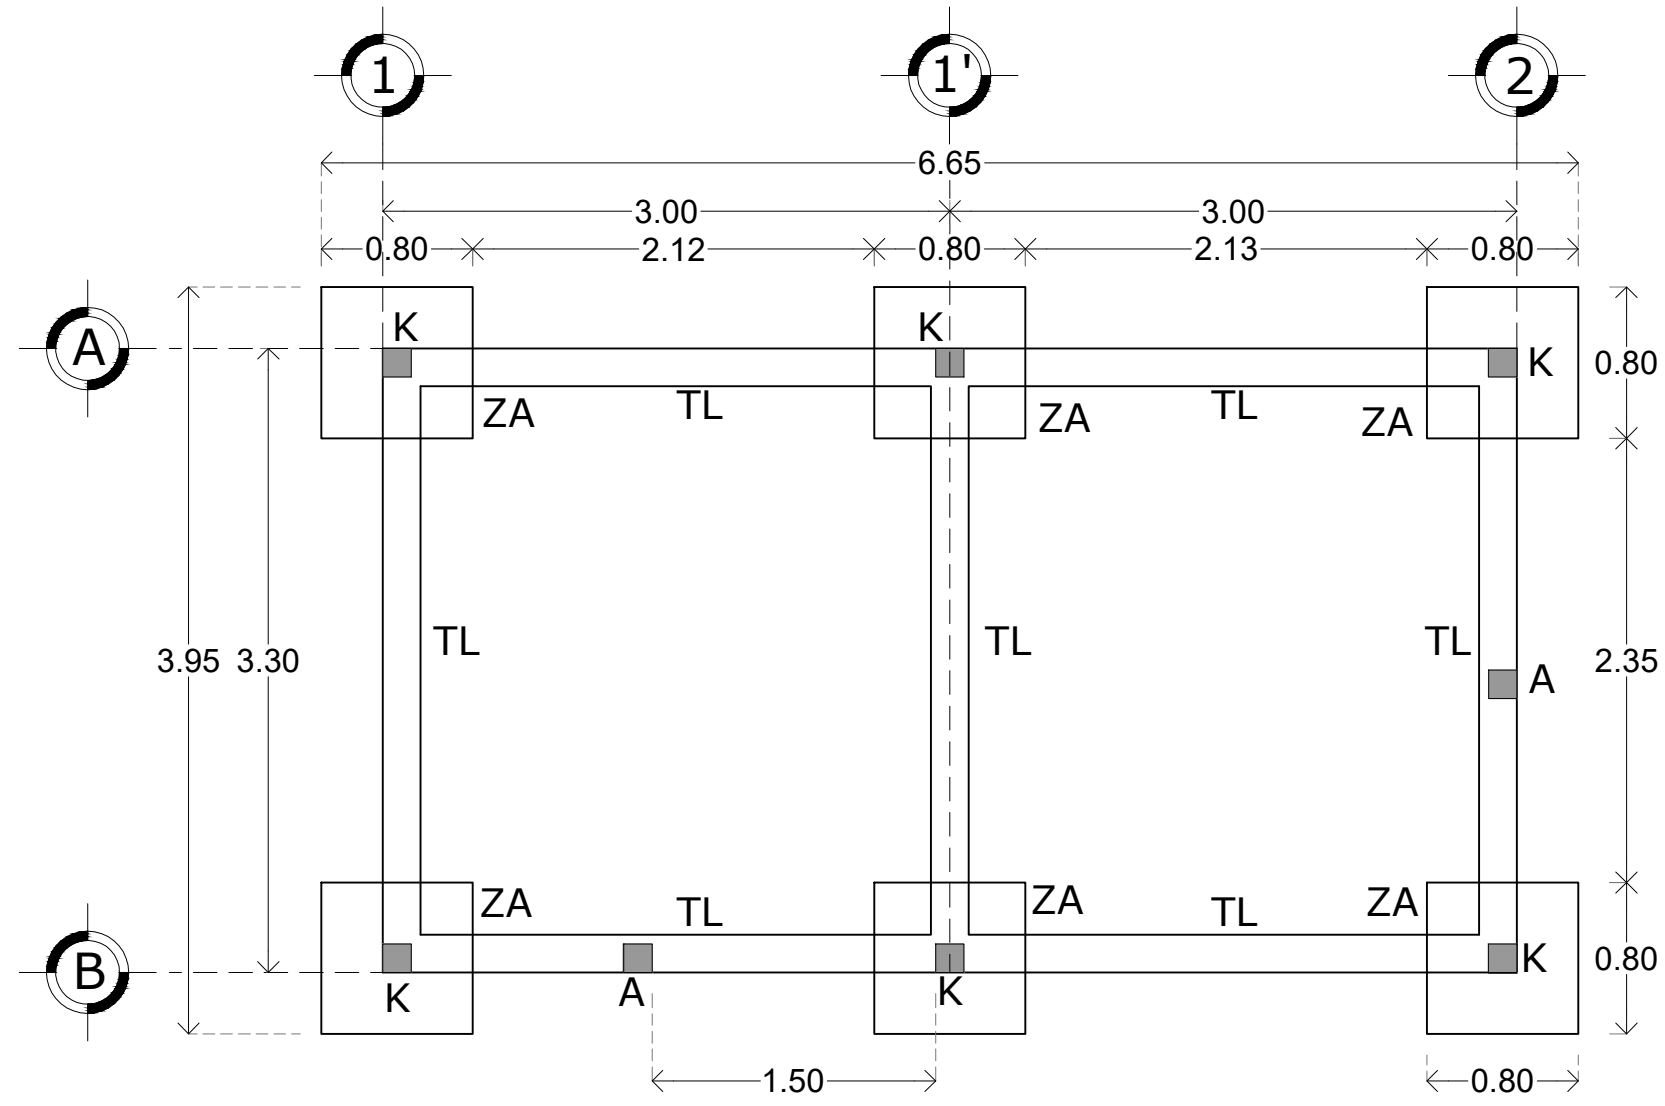


PLANTA DE CIMENTACIÓN
ACOTACIONES Y NIVELES EN METROS

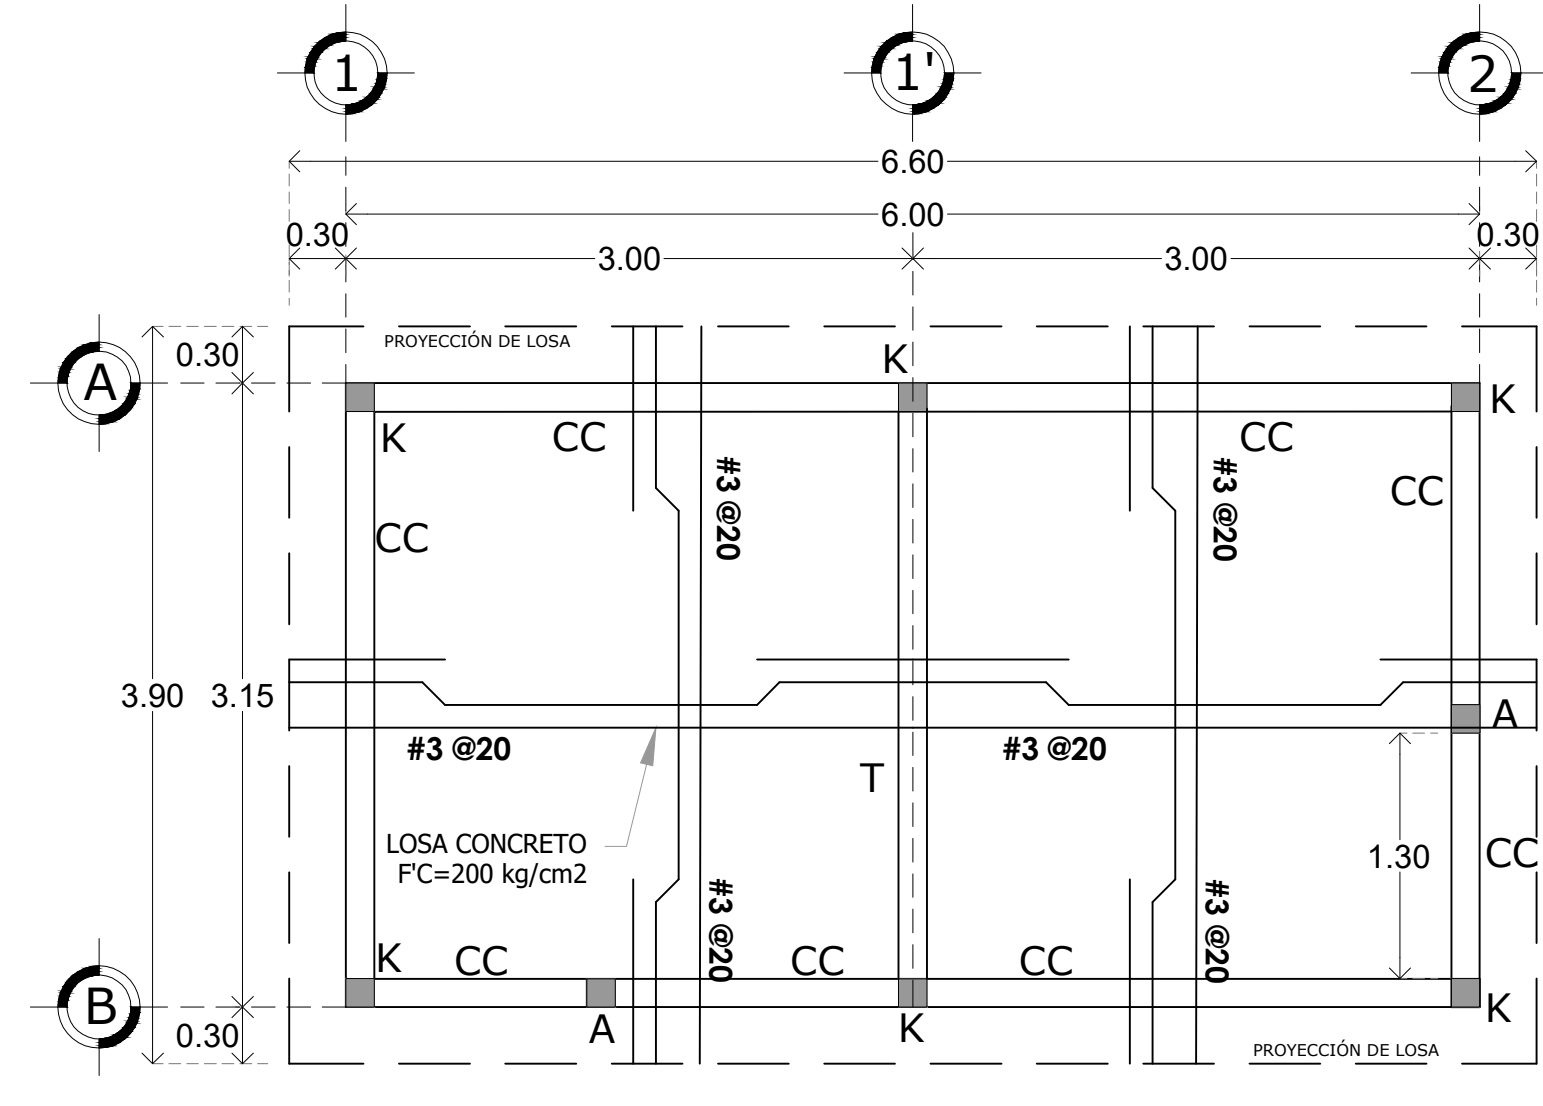



ESTRUCTURAL DE LOSA
ACOTACIONES Y NIVELES EN METROS

NOTAS GENERALES


- 1) Acotaciones en m, excepto indicadas.
- 2) Las cotas rigen al dibujo.
- 3) Las cotas a ejes, paños y niveles deberán verificarse con el proyecto arquitectónico.
- 4) Plantilla de concreto $f_c=100$ kg/cm² de 5 cm de espesor.
- 5) Acero de refuerzo $f_y=4200$ kg/cm²
- 6) El concreto en cimentación será de una resistencia a la compresión 200 kg/cm².
- 7) El concreto en cadenas, castillos y Losas deberá ser tipo estructural, con resistencia a la compresión 200 kg/cm².
- 8) se deben respetar los armados especificados.
- 9) Deberá realizarse el muestreo de materiales (concreto y acero de refuerzo), de acuerdo con lo establecido por las Normas Técnicas Complementarias para Diseño y Construcción de Estructuras de Concreto.

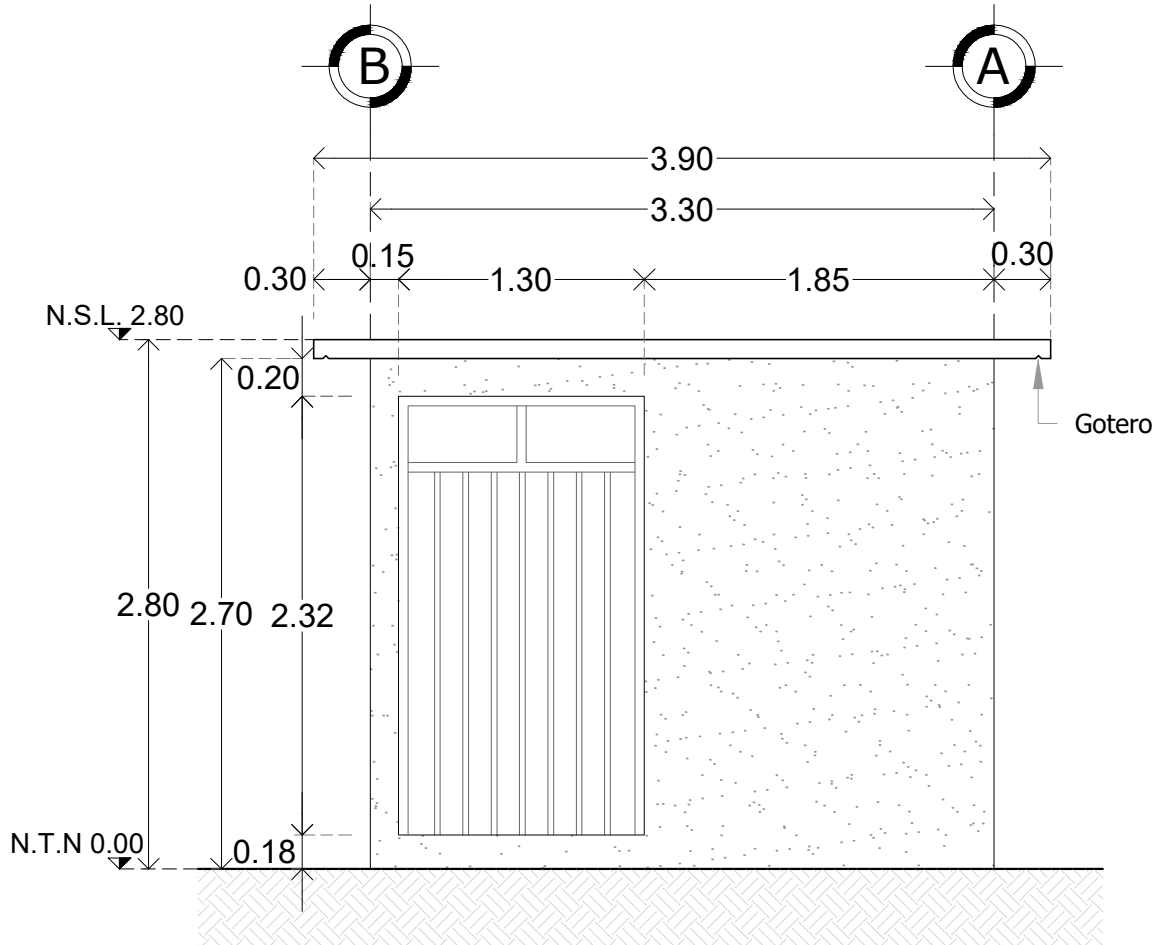


FACHADA PRINCIPAL
ACOTACIONES Y NIVELES EN METROS

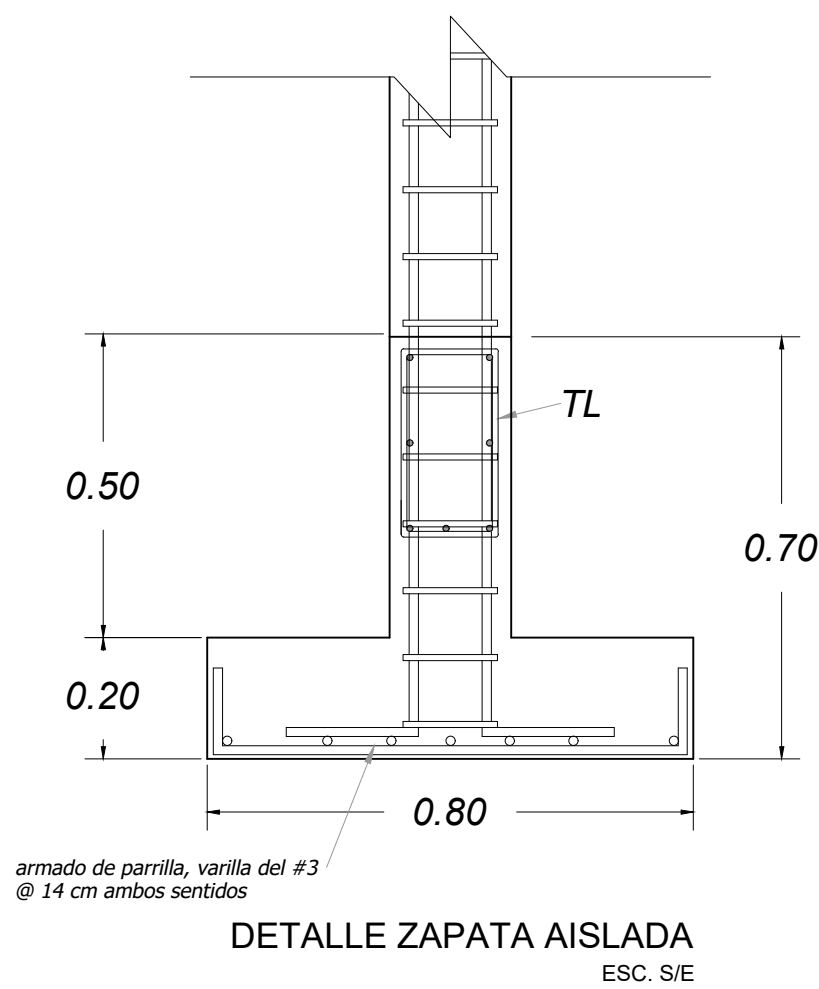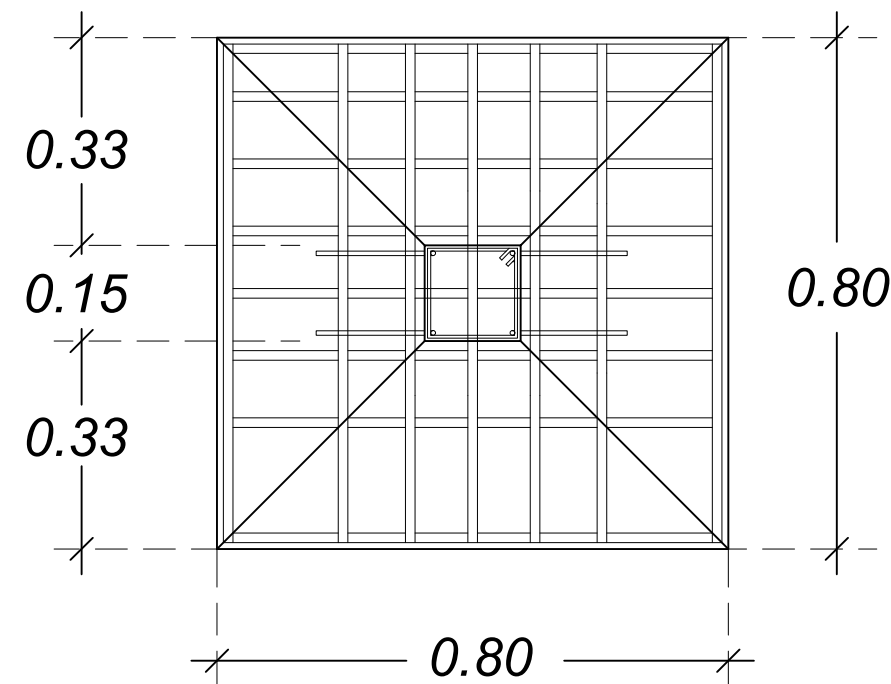


DETALLE ZAPATA AISLADA
ESC. S/E

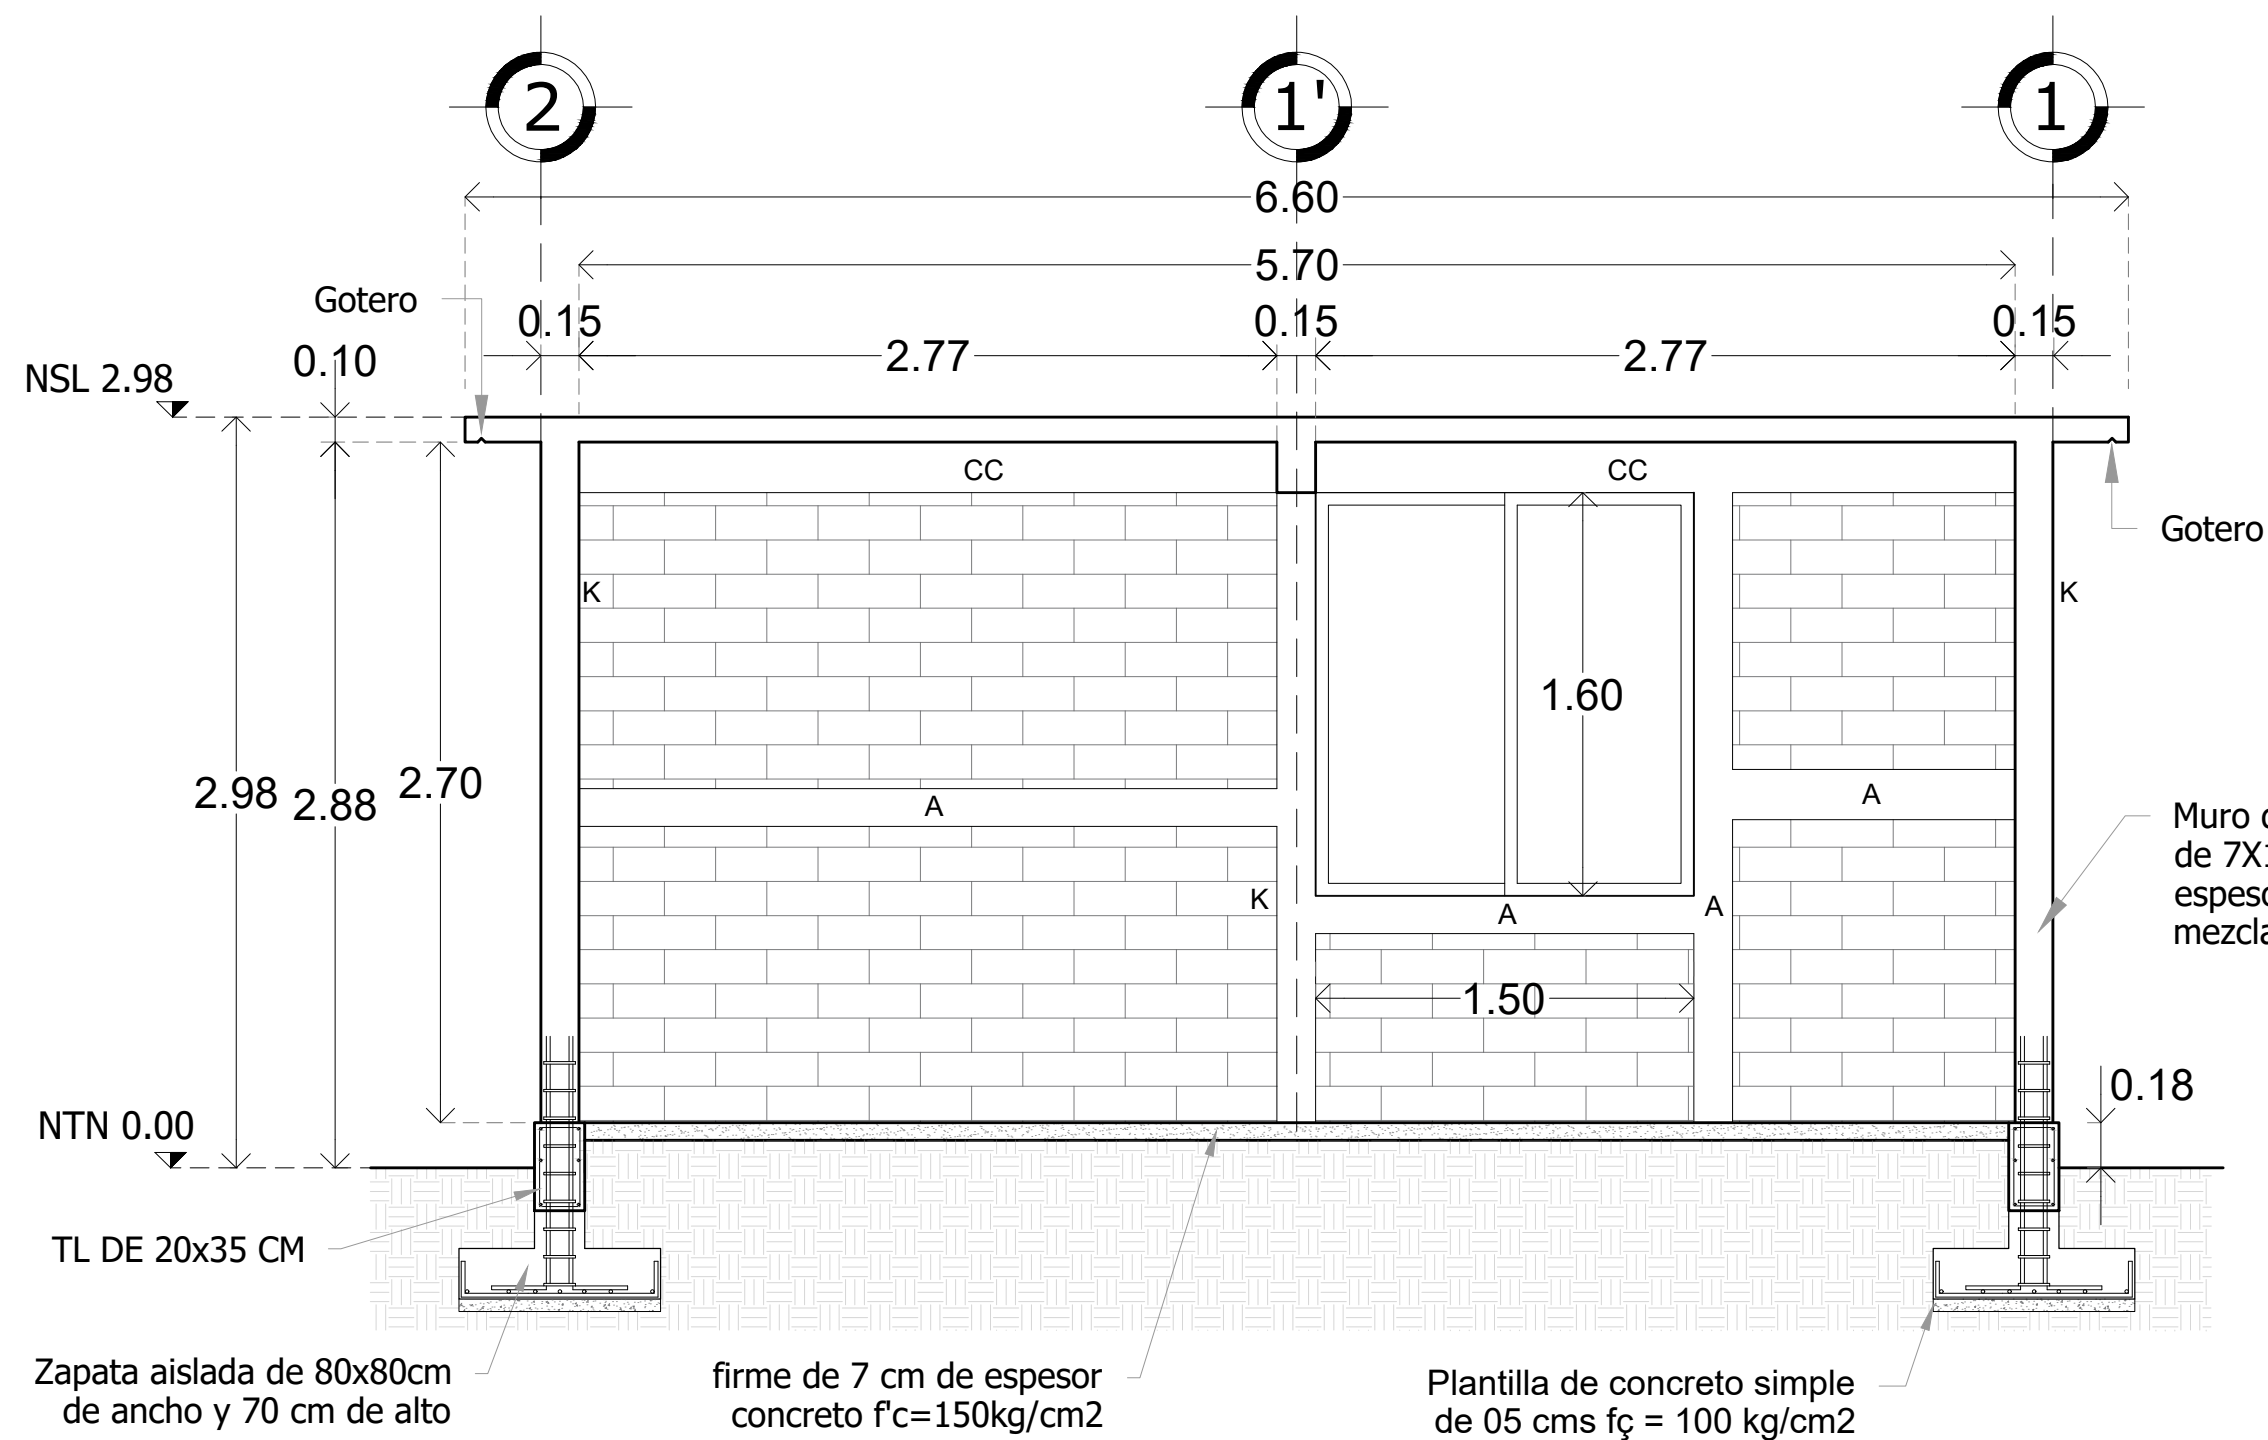

CORTE LONGITUDINAL A-A'
ACOTACIONES Y NIVELES EN METROS

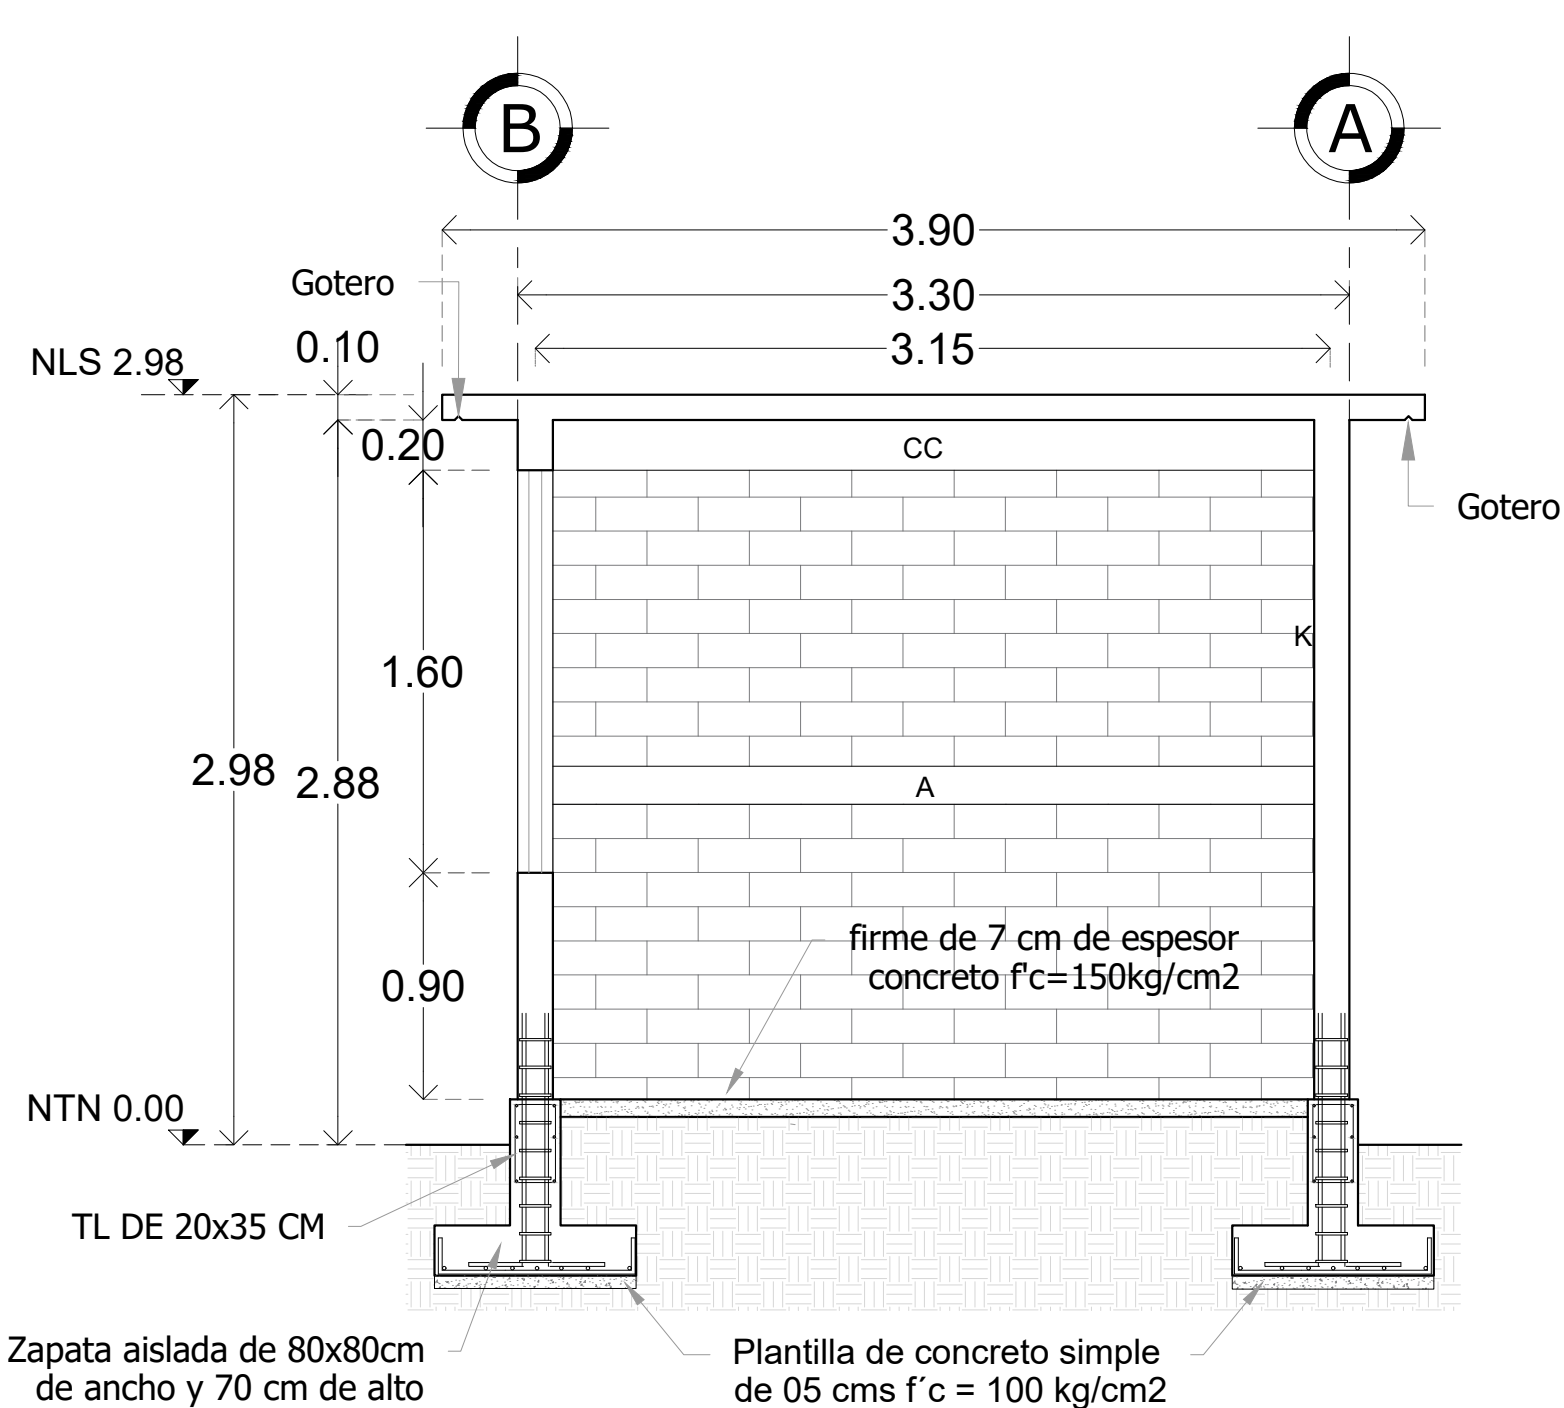

CORTE TRANSVERSAL B-B'
ACOTACIONES Y NIVELES EN METROS

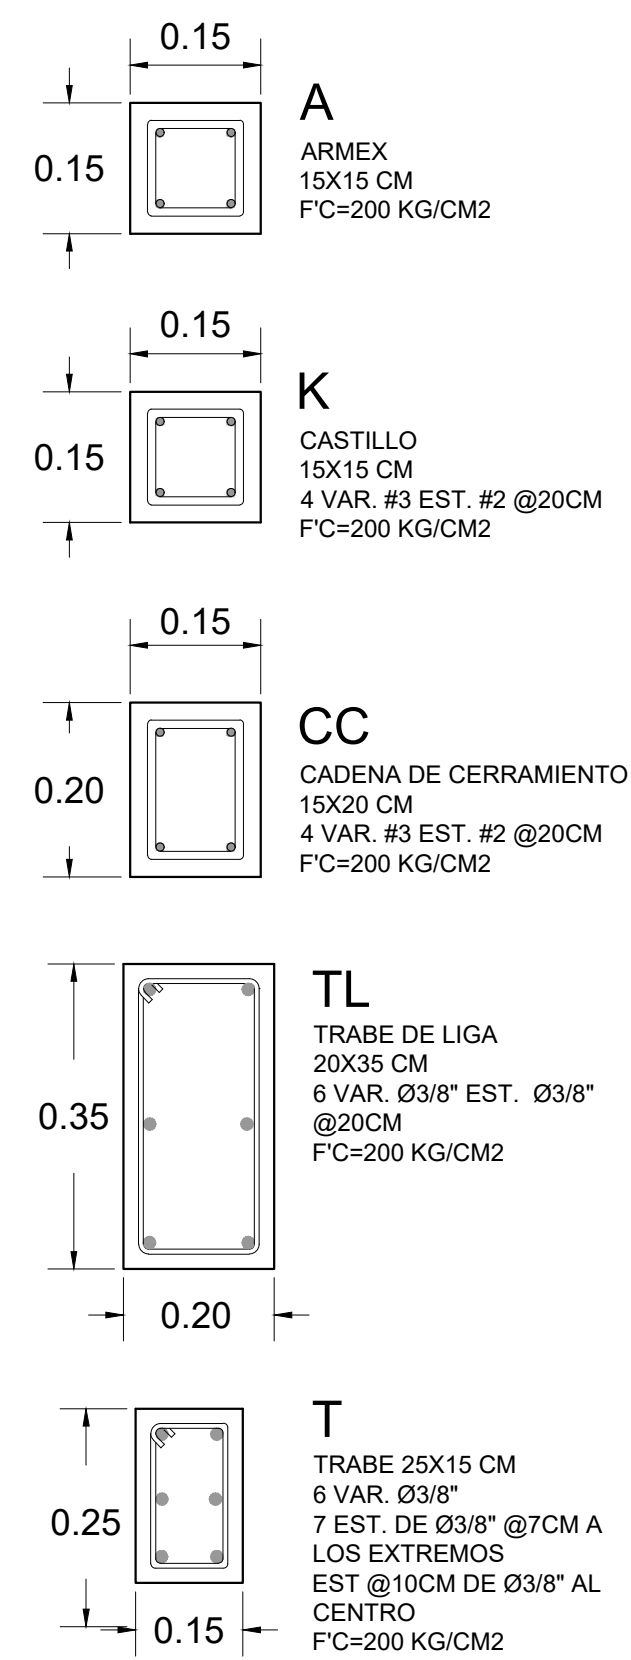

CROQUIS DE MICRO-LOCALIZACION



UBICACIÓN:
MUNICIPIO DE SANTIAGO JAMILTEPEC, OAXACA.

SIMBOLOGIA:

ESTADO: (020) OAXACA MUNICIPIO: (467) SANTIAGO JAMILTEPEC
DISTRITO: (021) JAMILTEPEC. LOCALIDAD: (0001) SANTIAGO JAMILTEPEC
REGIÓN: (002) COSTA

PROYECTO:
"CONSTRUCCIÓN DE LA PLANTA DE TRATAMIENTO DE AGUAS RESIDUALES EN LA LOCALIDAD DE SANTIAGO JAMILTEPEC, MUNICIPIO SANTIAGO JAMILTEPEC".



PROF. AUBERTO RAMOS ACEVEDO
PRESIDENTE MUNICIPAL CONSTITUCIONAL

ING. JOSÉ ALEJANDRO CISNEROS JUÁREZ
CED. PROF. 9561622, DRO. A-3227

PLANO:
CASETA DE CLORACIÓN

ESCALA: LA QUE SE INDICA
FECHA: JULIO 2025
CLAVE: CAS-CLOR

N° DE PLANO PARTICULAR:
01 de 01
N° DE PLANO GENERAL:
12 de 14