




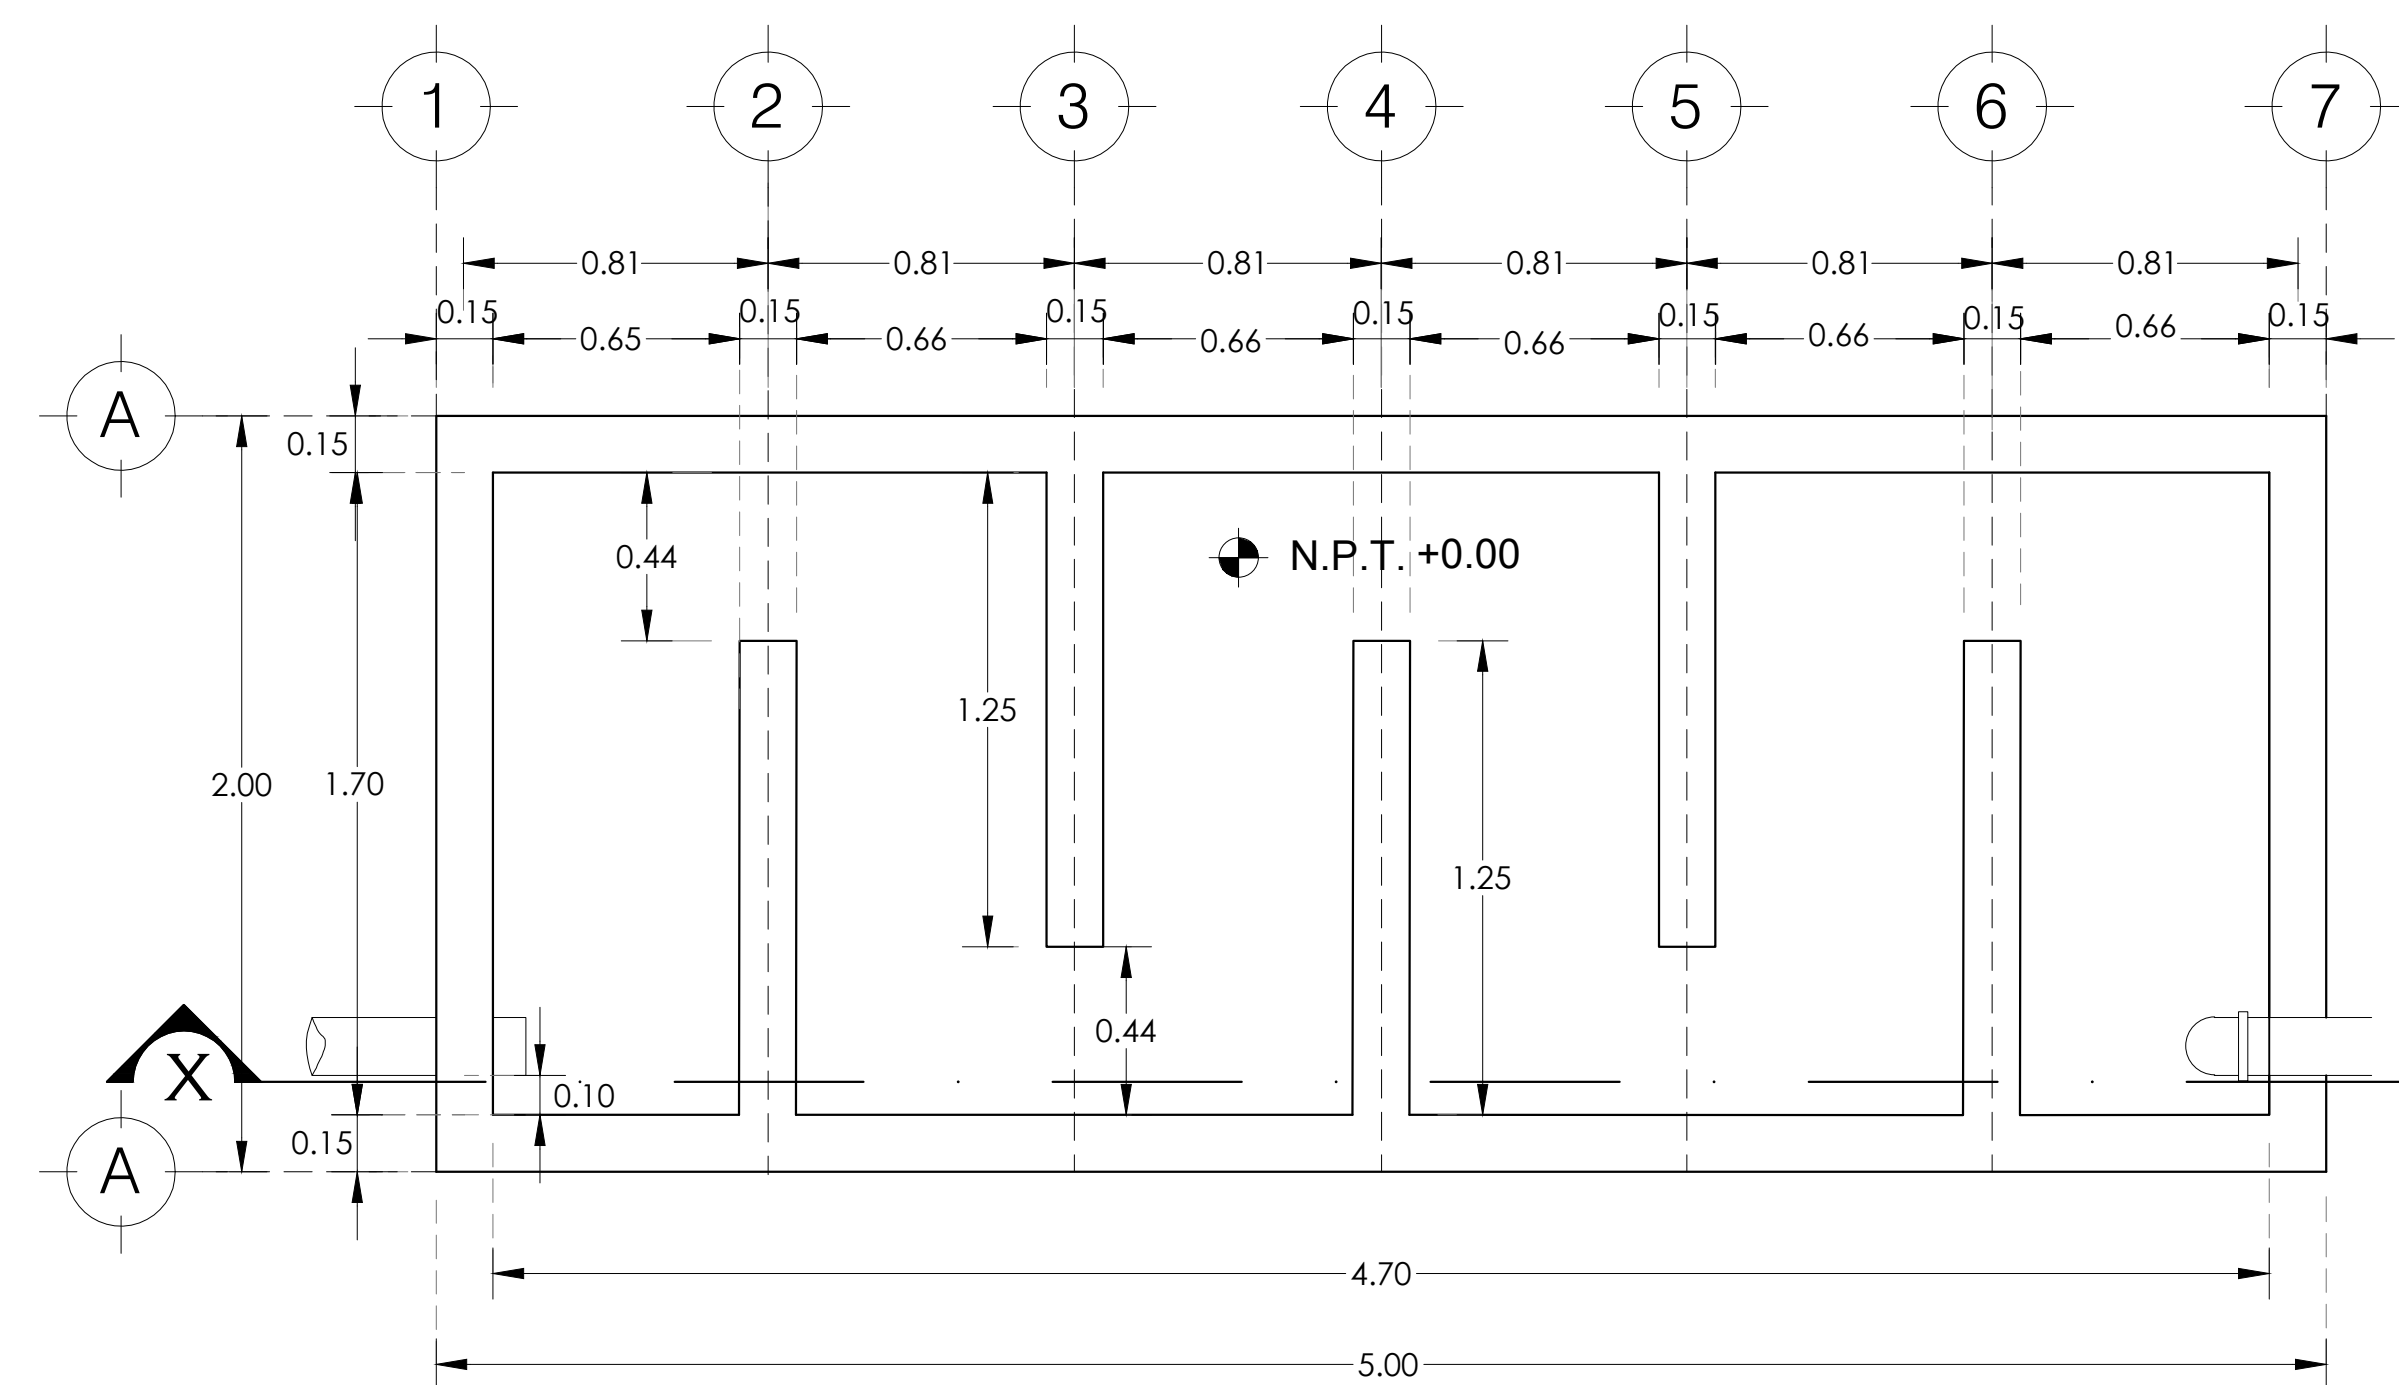

PLANTA TANQUE DE CLORACIÓN
ESC 1:20

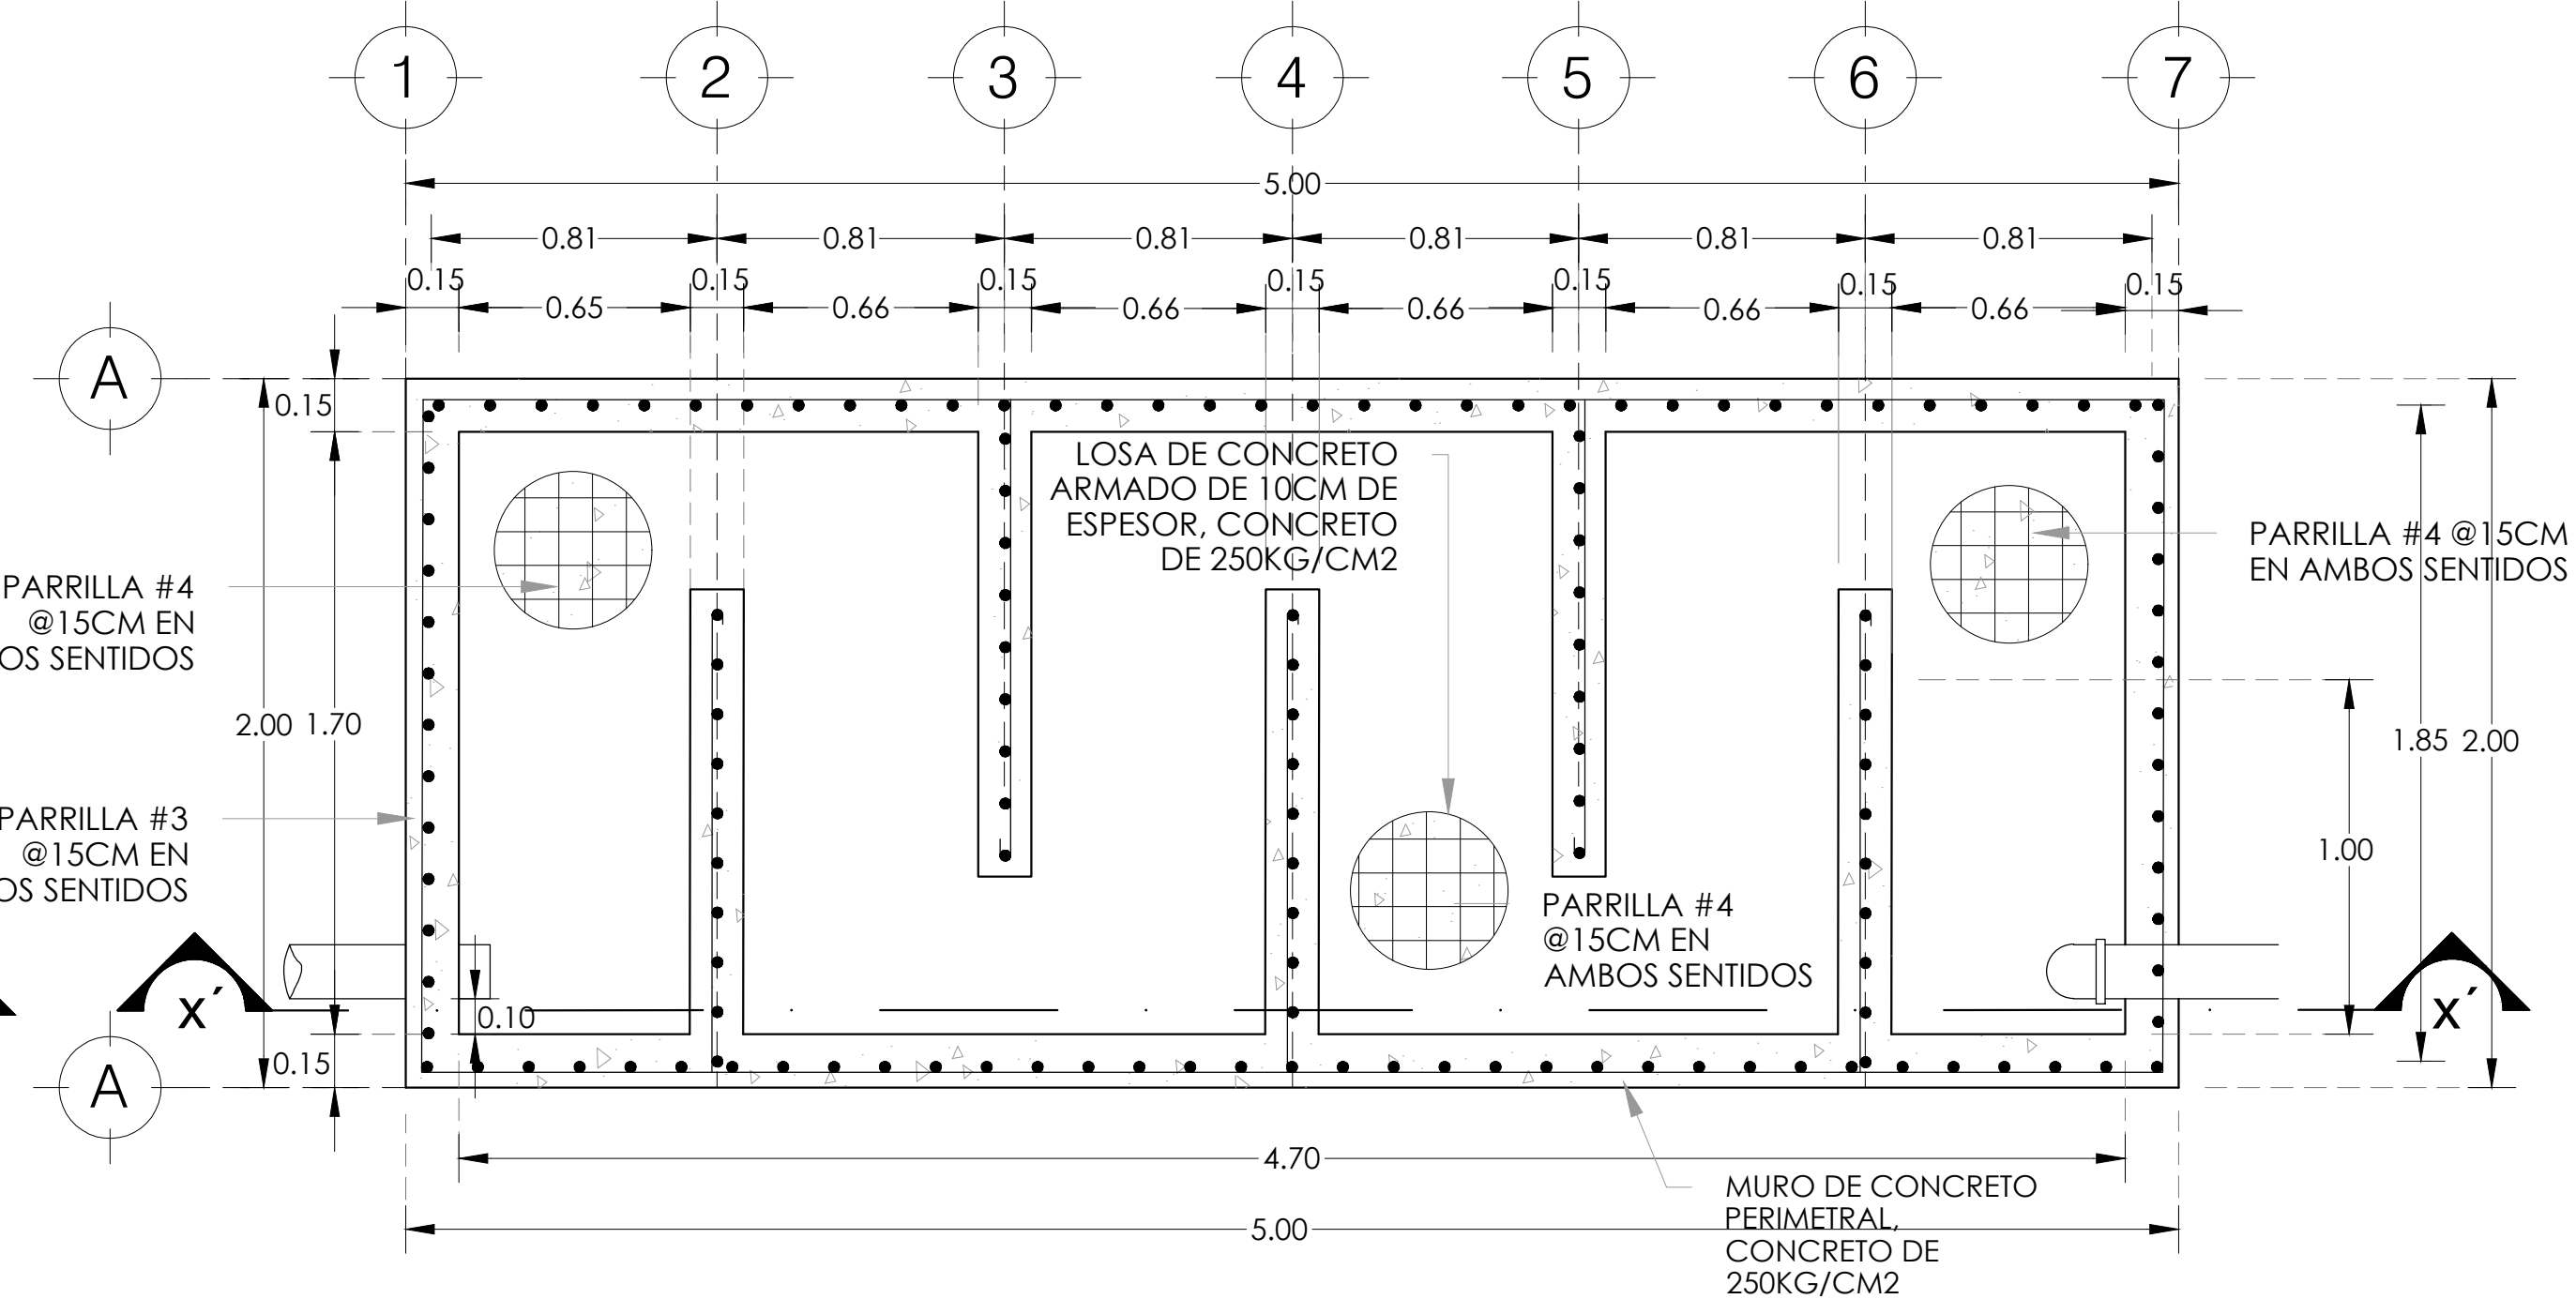


PLANTA ESTRUCTURAL
ESC 1:20

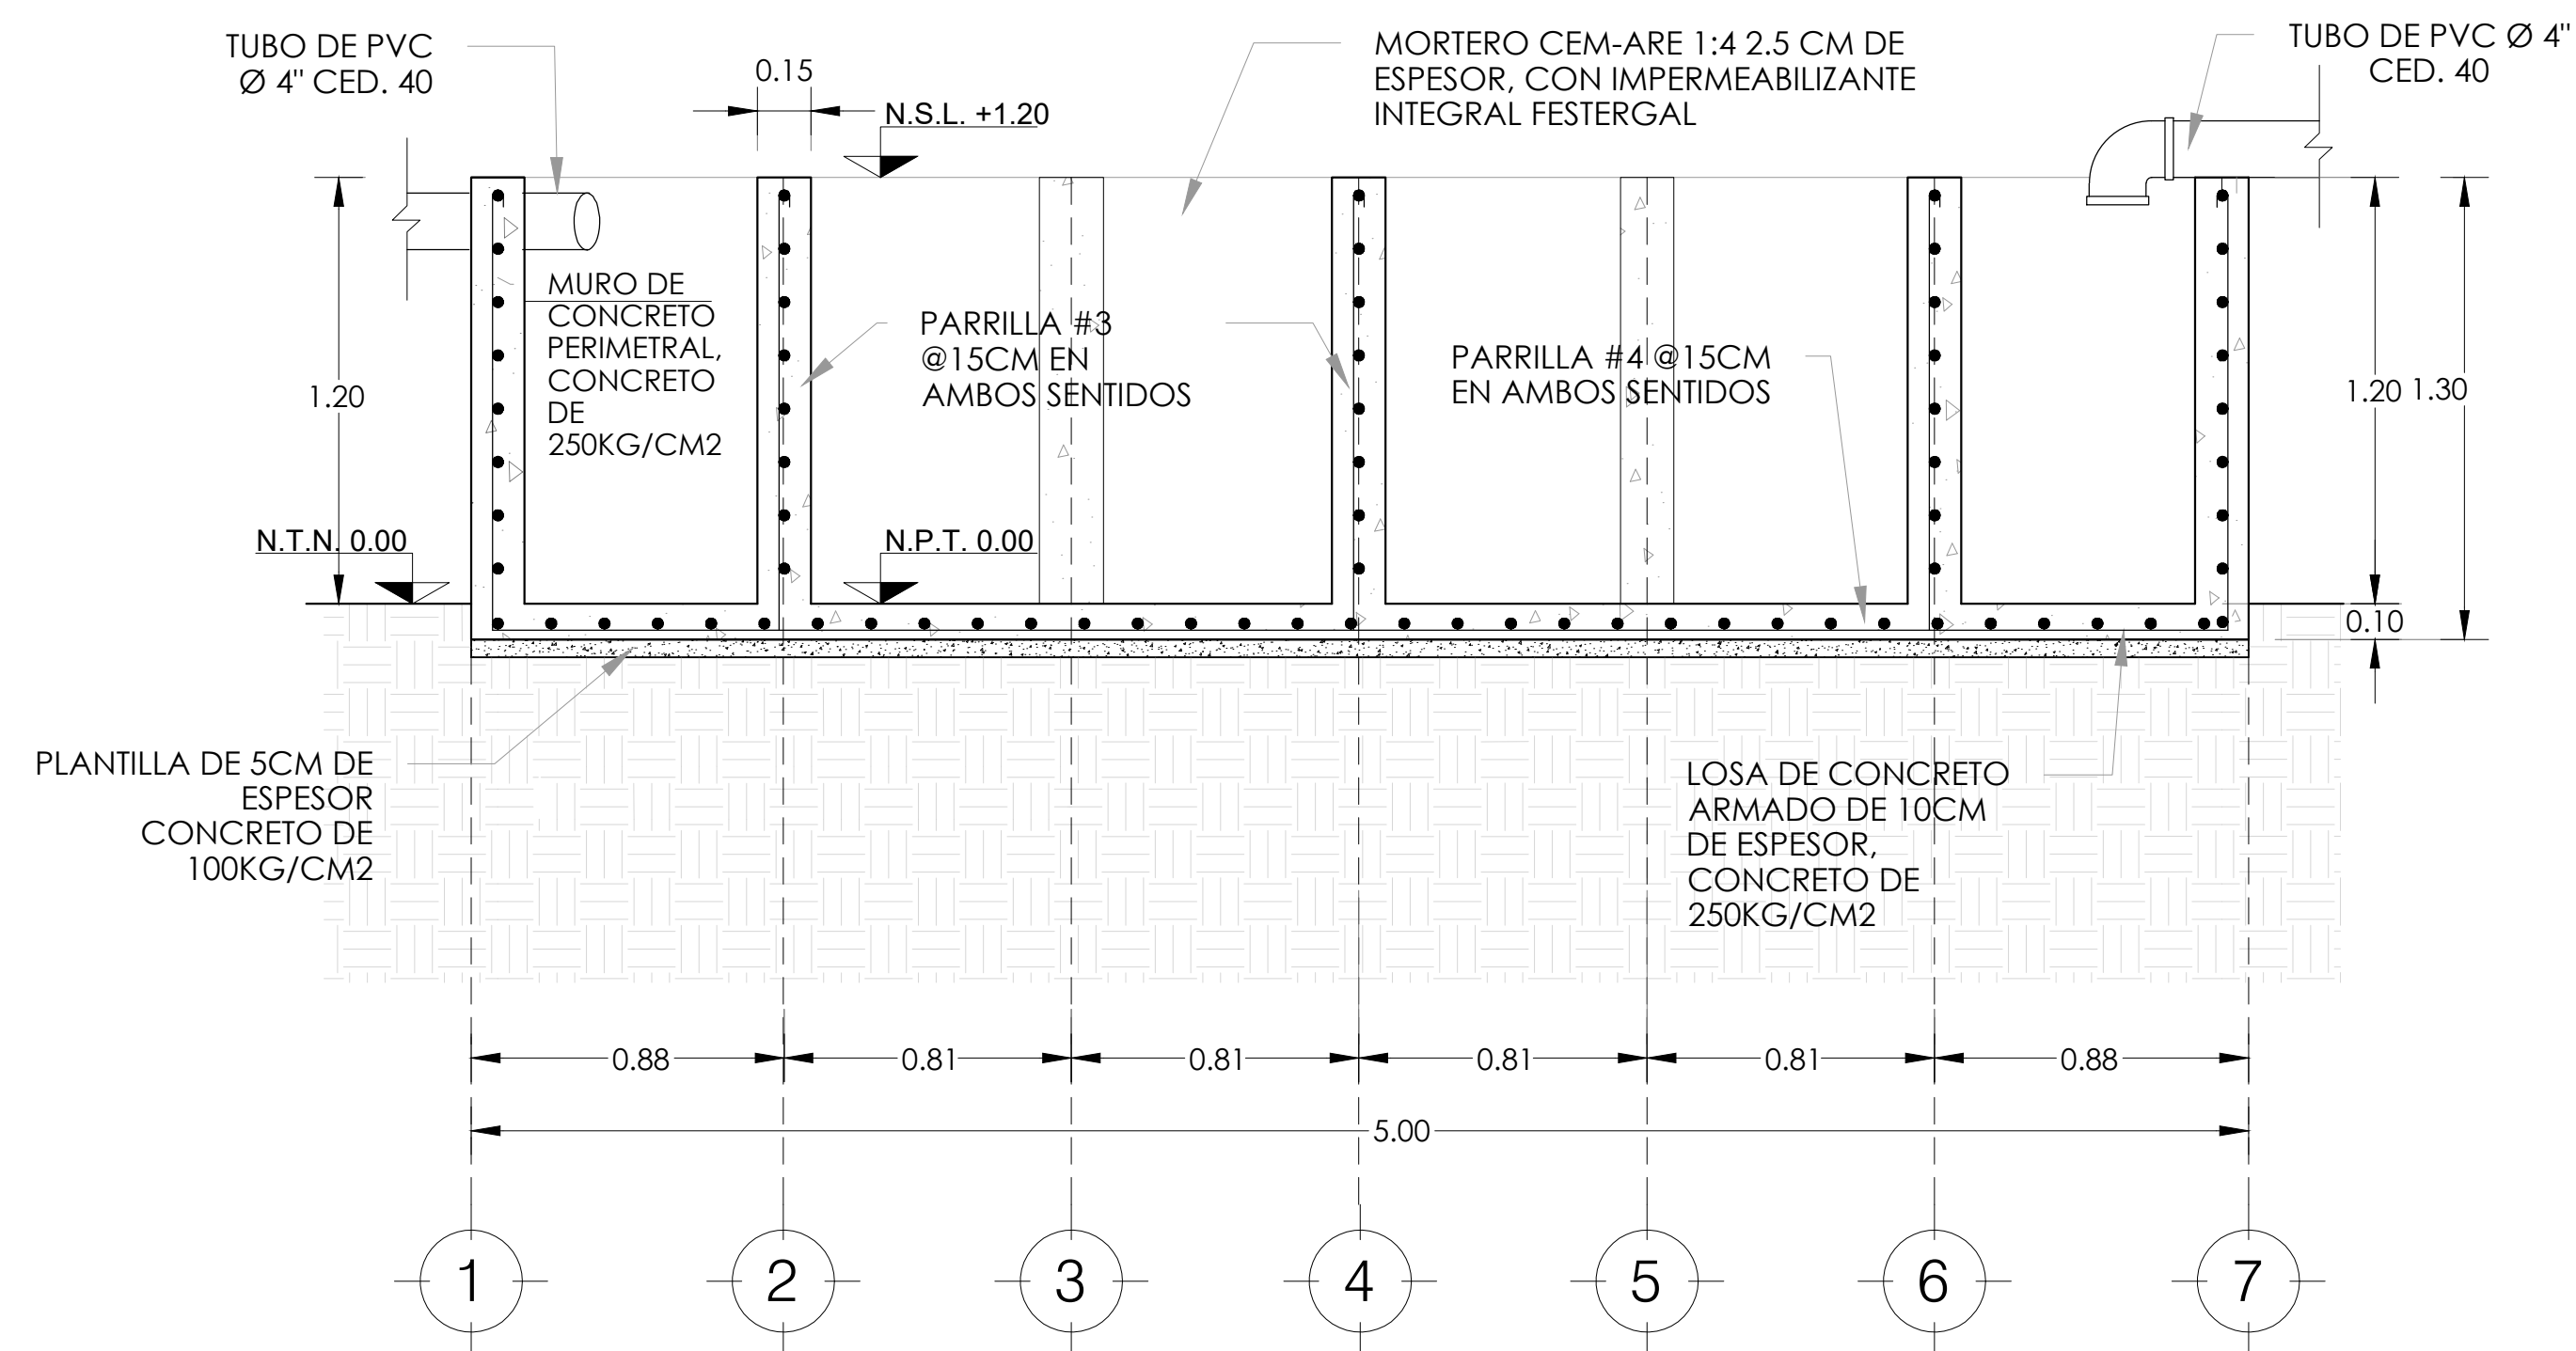

CORTE ESTRUCTURAL X - X'
ESC 1:20

CROQUIS DE MICRO-LOCALIZACION

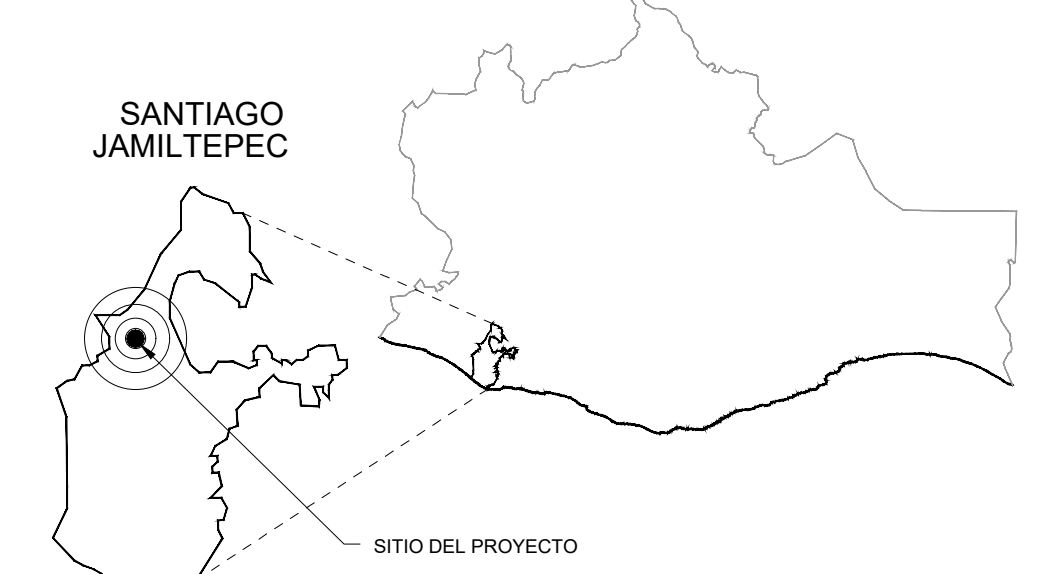

UBICACIÓN:
MUNICIPIO DE SANTIAGO JAMILTEPEC, OAXACA.

SIMBOLOGIA:

ESTADO: (020) OAXACA
DISTRITO: (021) JAMILTEPEC.
REGIÓN: (002) COSTA

MUNICIPIO: (467) SANTIAGO JAMILTEPEC
LOCALIDAD: (0001) SANTIAGO JAMILTEPEC

PROYECTO:
"CONSTRUCCIÓN DE LA PLANTA DE TRATAMIENTO DE AGUAS RESIDUALES EN LA LOCALIDAD DE SANTIAGO JAMILTEPEC, MUNICIPIO SANTIAGO JAMILTEPEC".



PROFR. AUBERTO RAMOS ACEVEDO
PRESIDENTE MUNICIPAL CONSTITUCIONAL

ING. JOSÉ ALEJANDRO CISNEROS JUÁREZ
CED. PROF. 9561622, D.R.O. A-3227

PLANO:
TANQUE DE CLORACIÓN

ESCALA: LA QUE SE INDICA
FECHA: JULIO 2025
CLAVE: TCL-01

N° DE PLANO PARTICULAR: 01 de 01
N° DE PLANO GENERAL: 13 de 14