




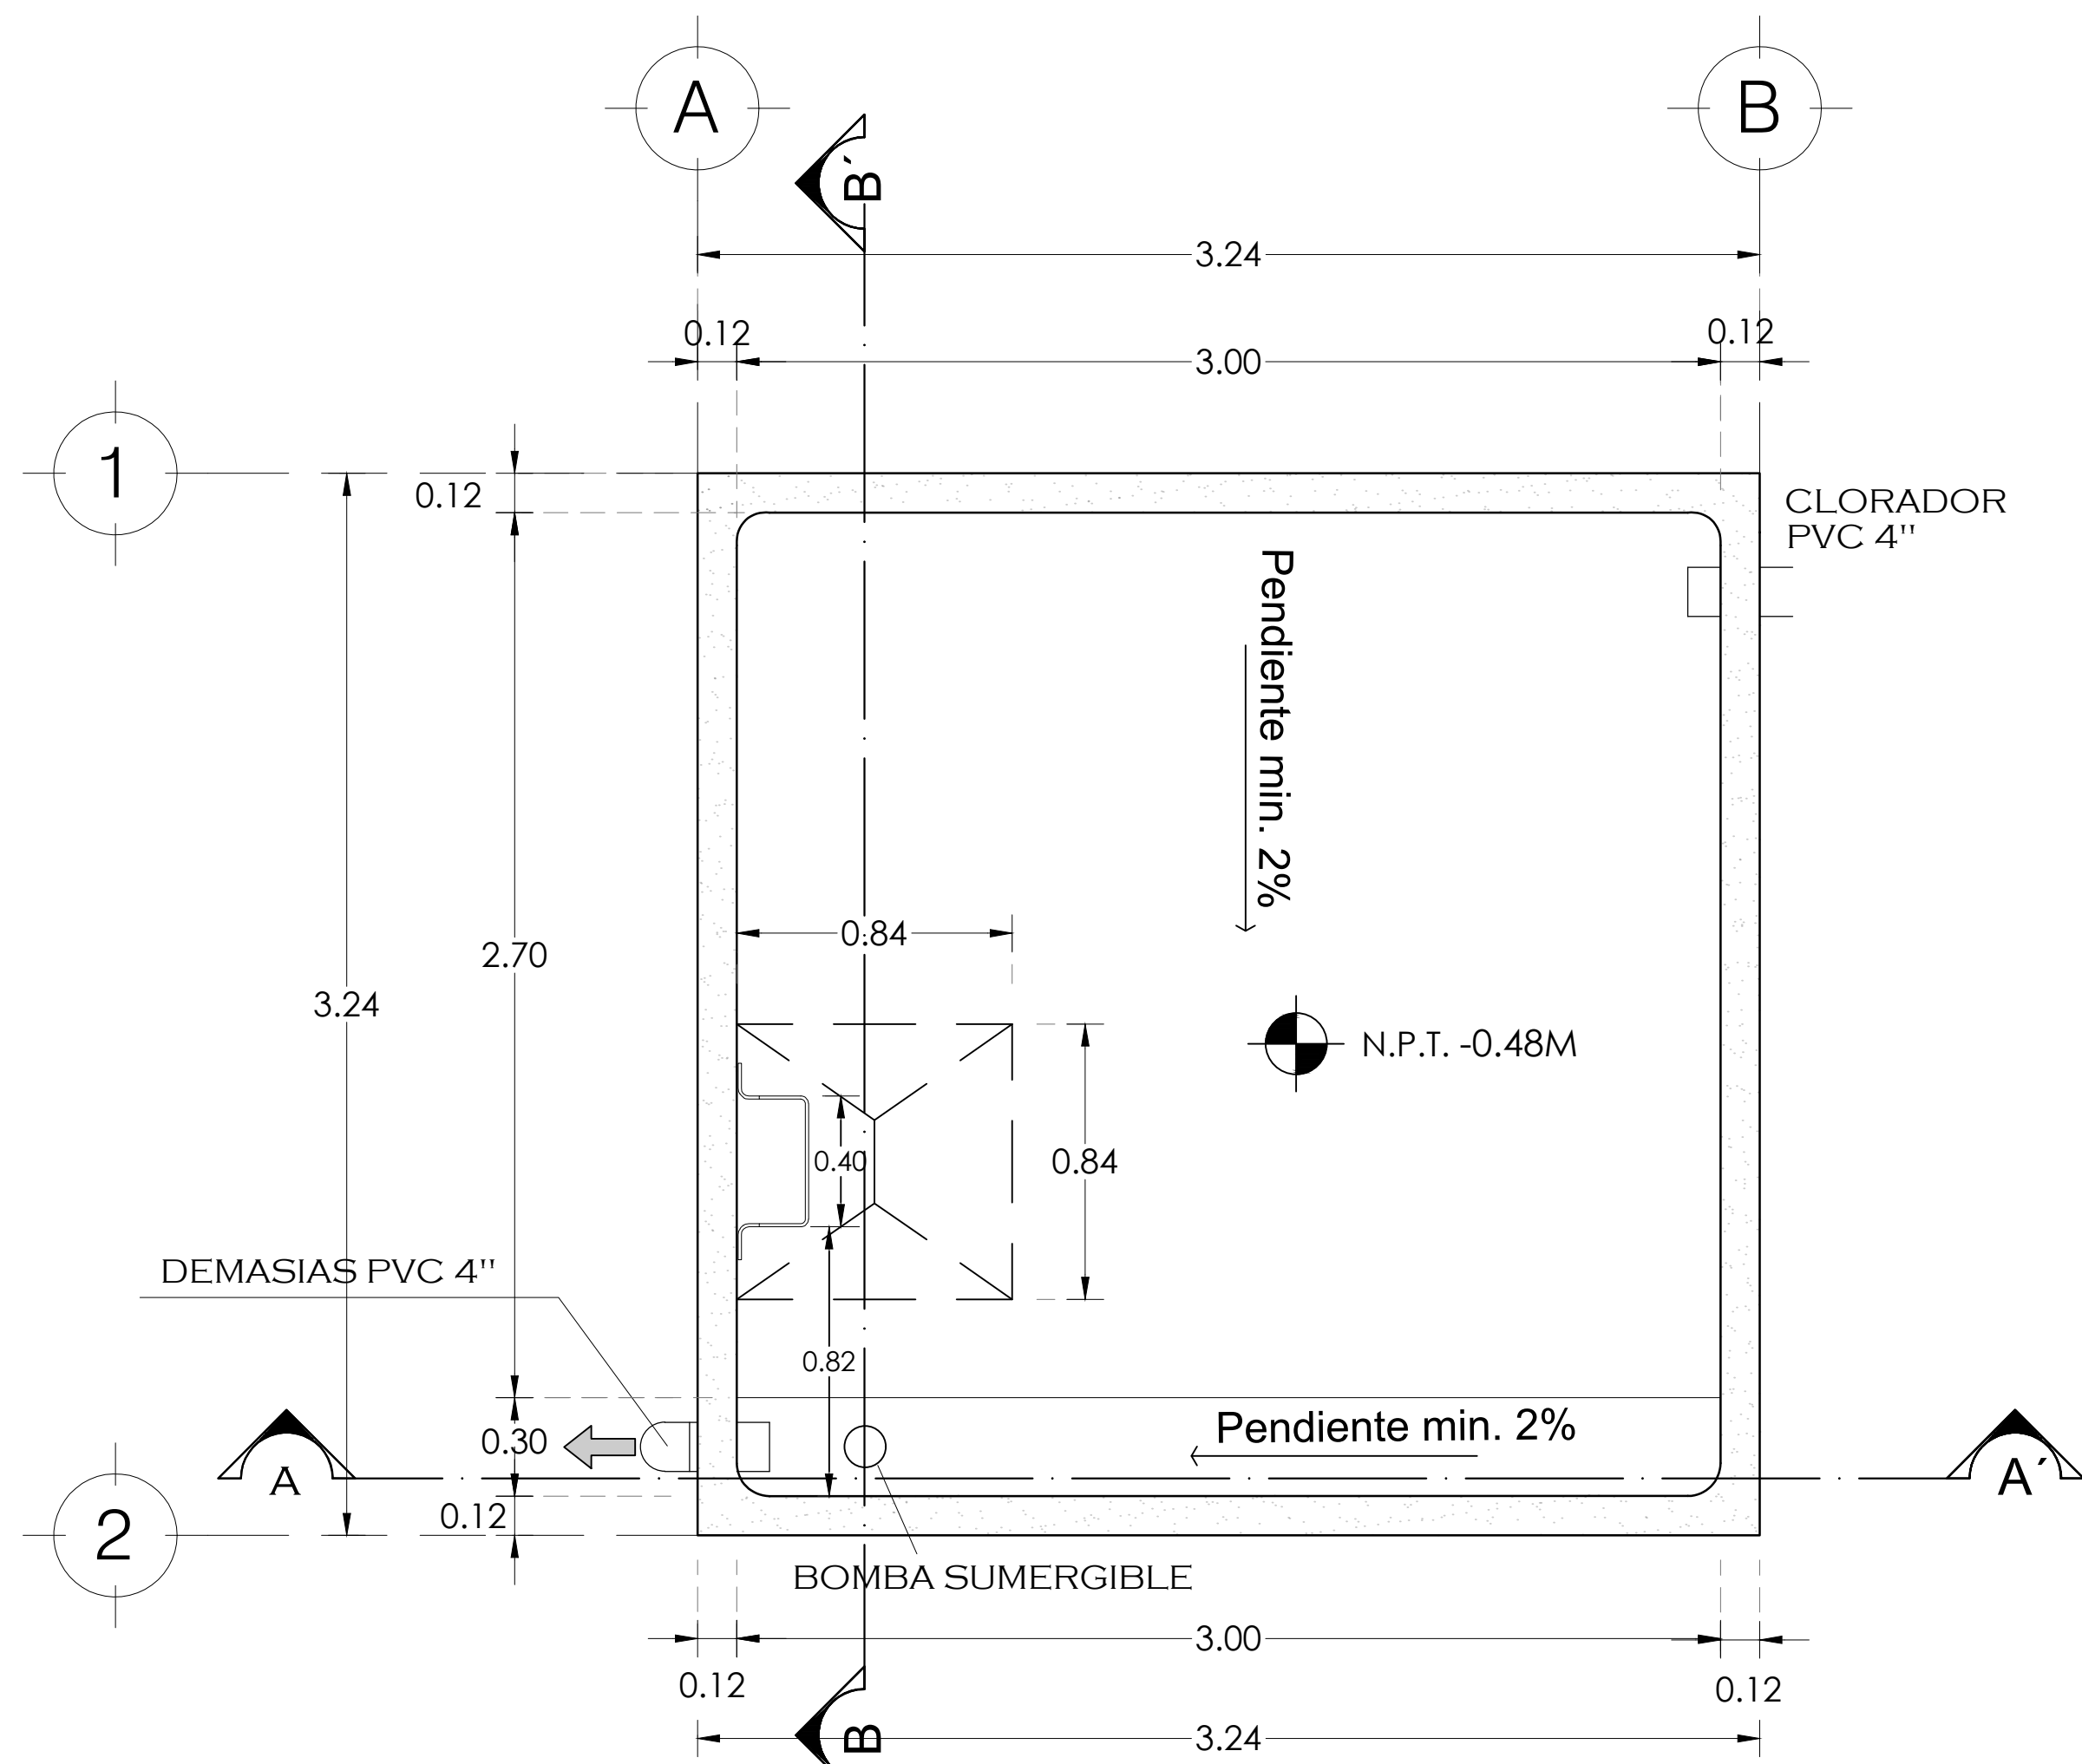


PLANTA ARQUITECTONICA CISTERNA
ESC 1:20

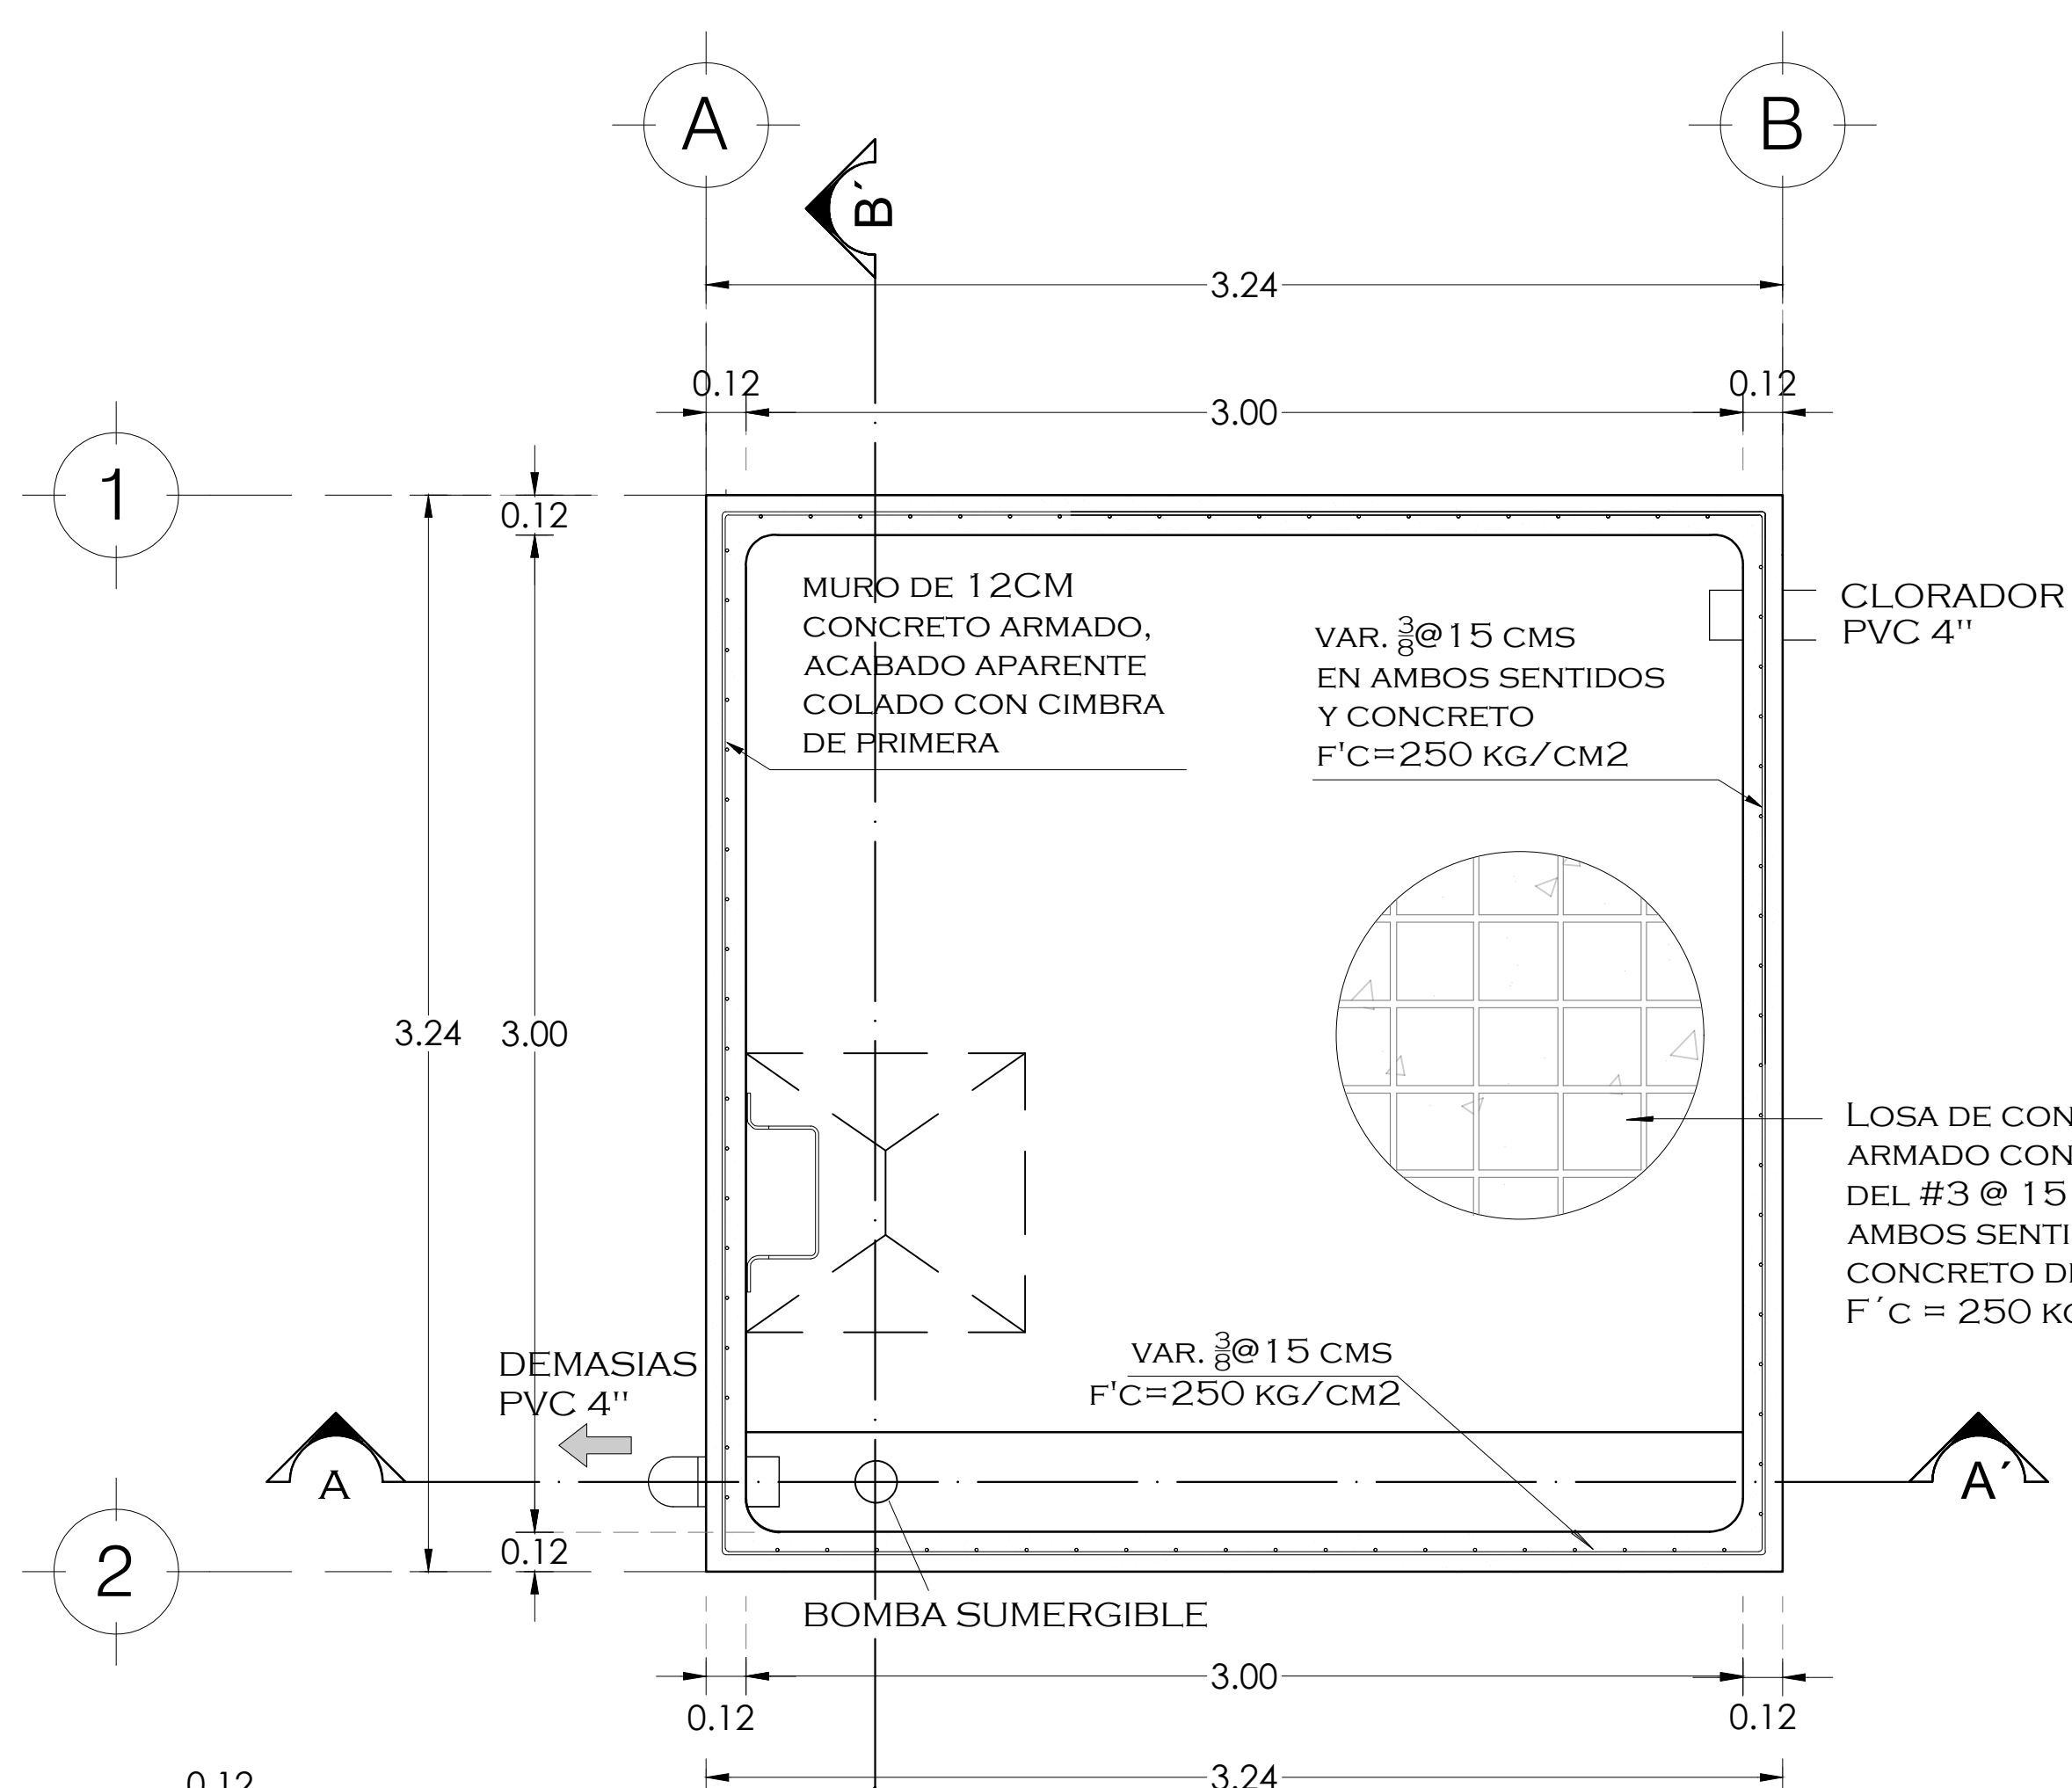


PLANTA ESTRUCTURAL CISTERNA
ESC 1:20

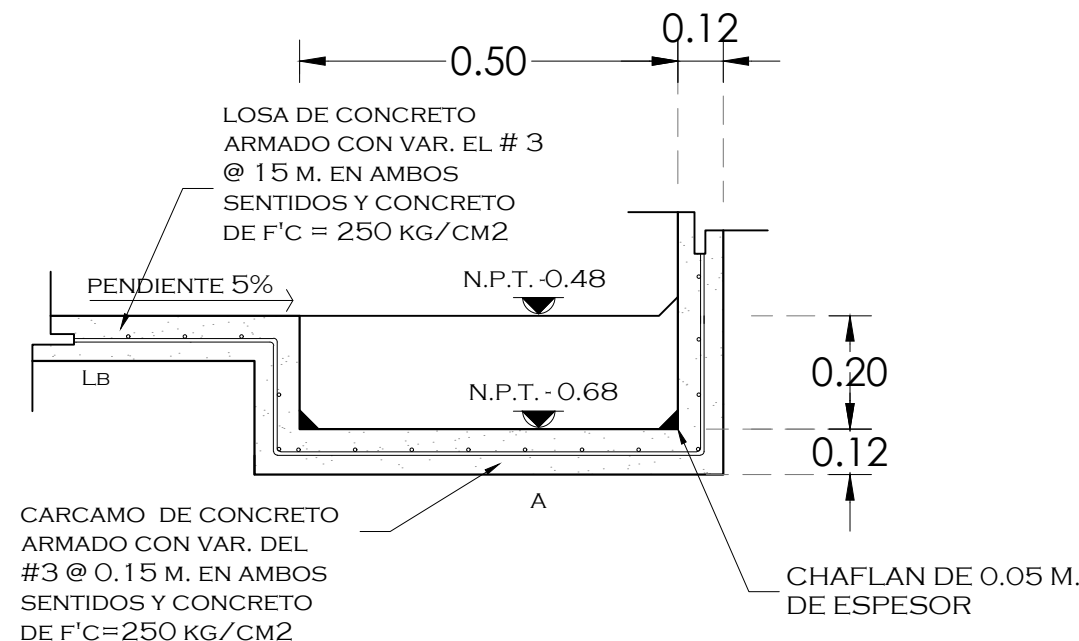

DETALLE 1
S/ESC

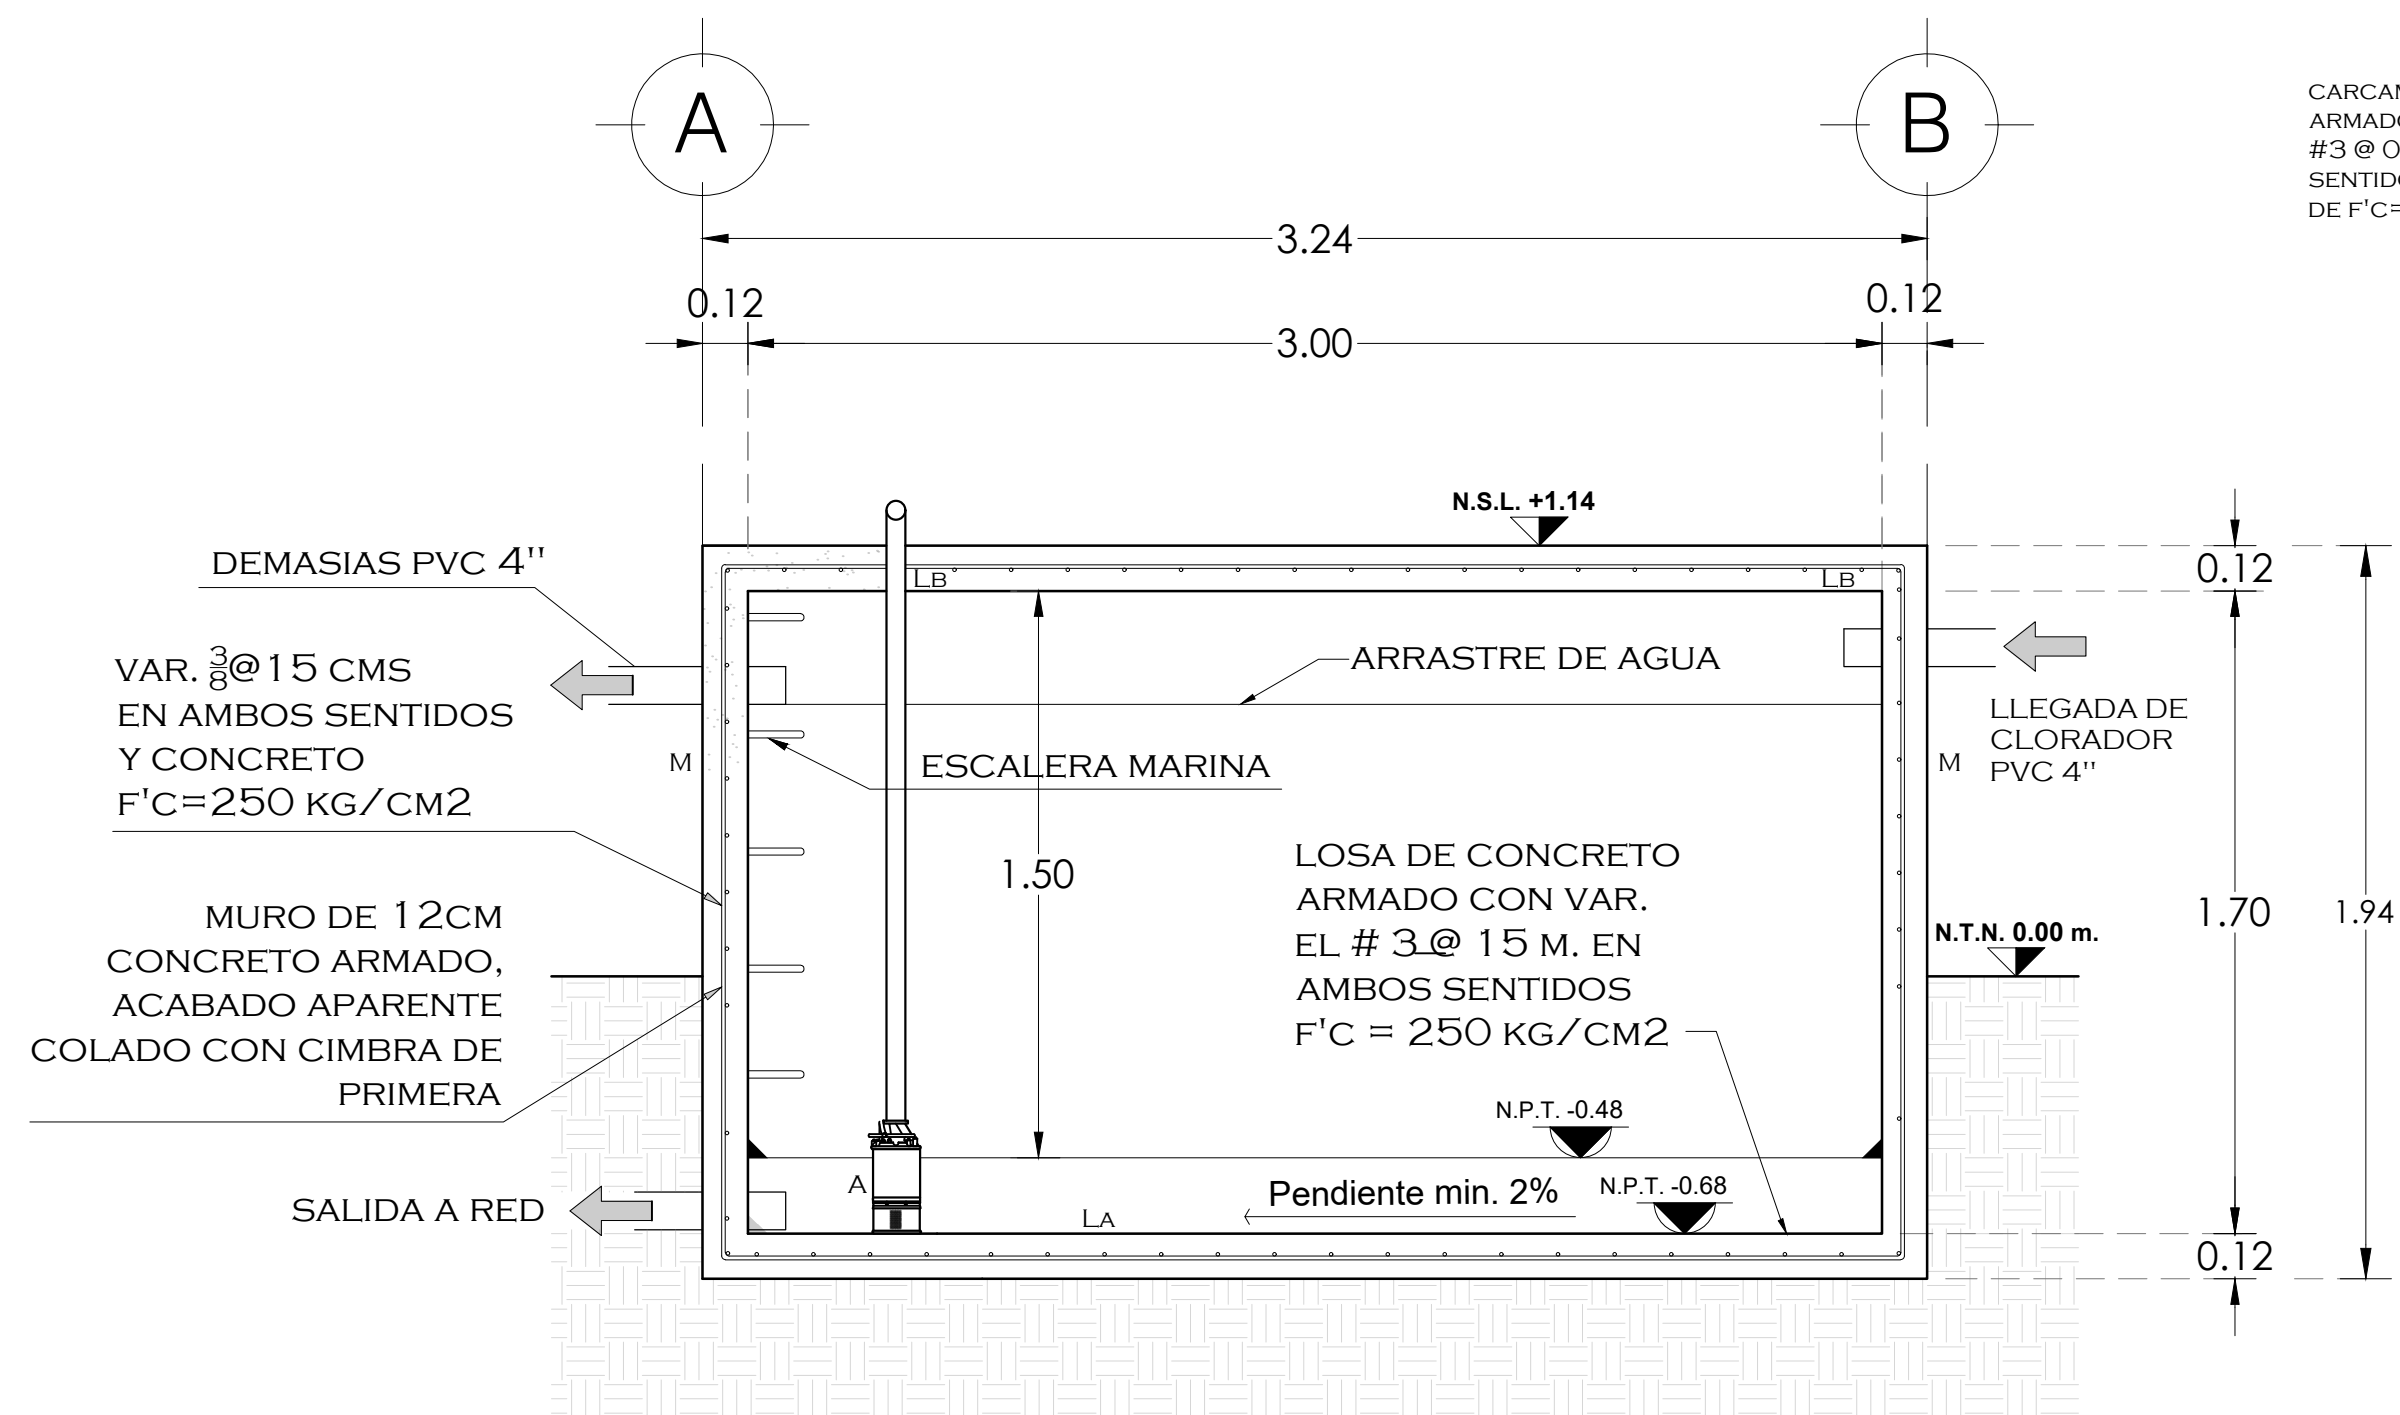


CORTE A - A' CISTERNA
ESC 1:20

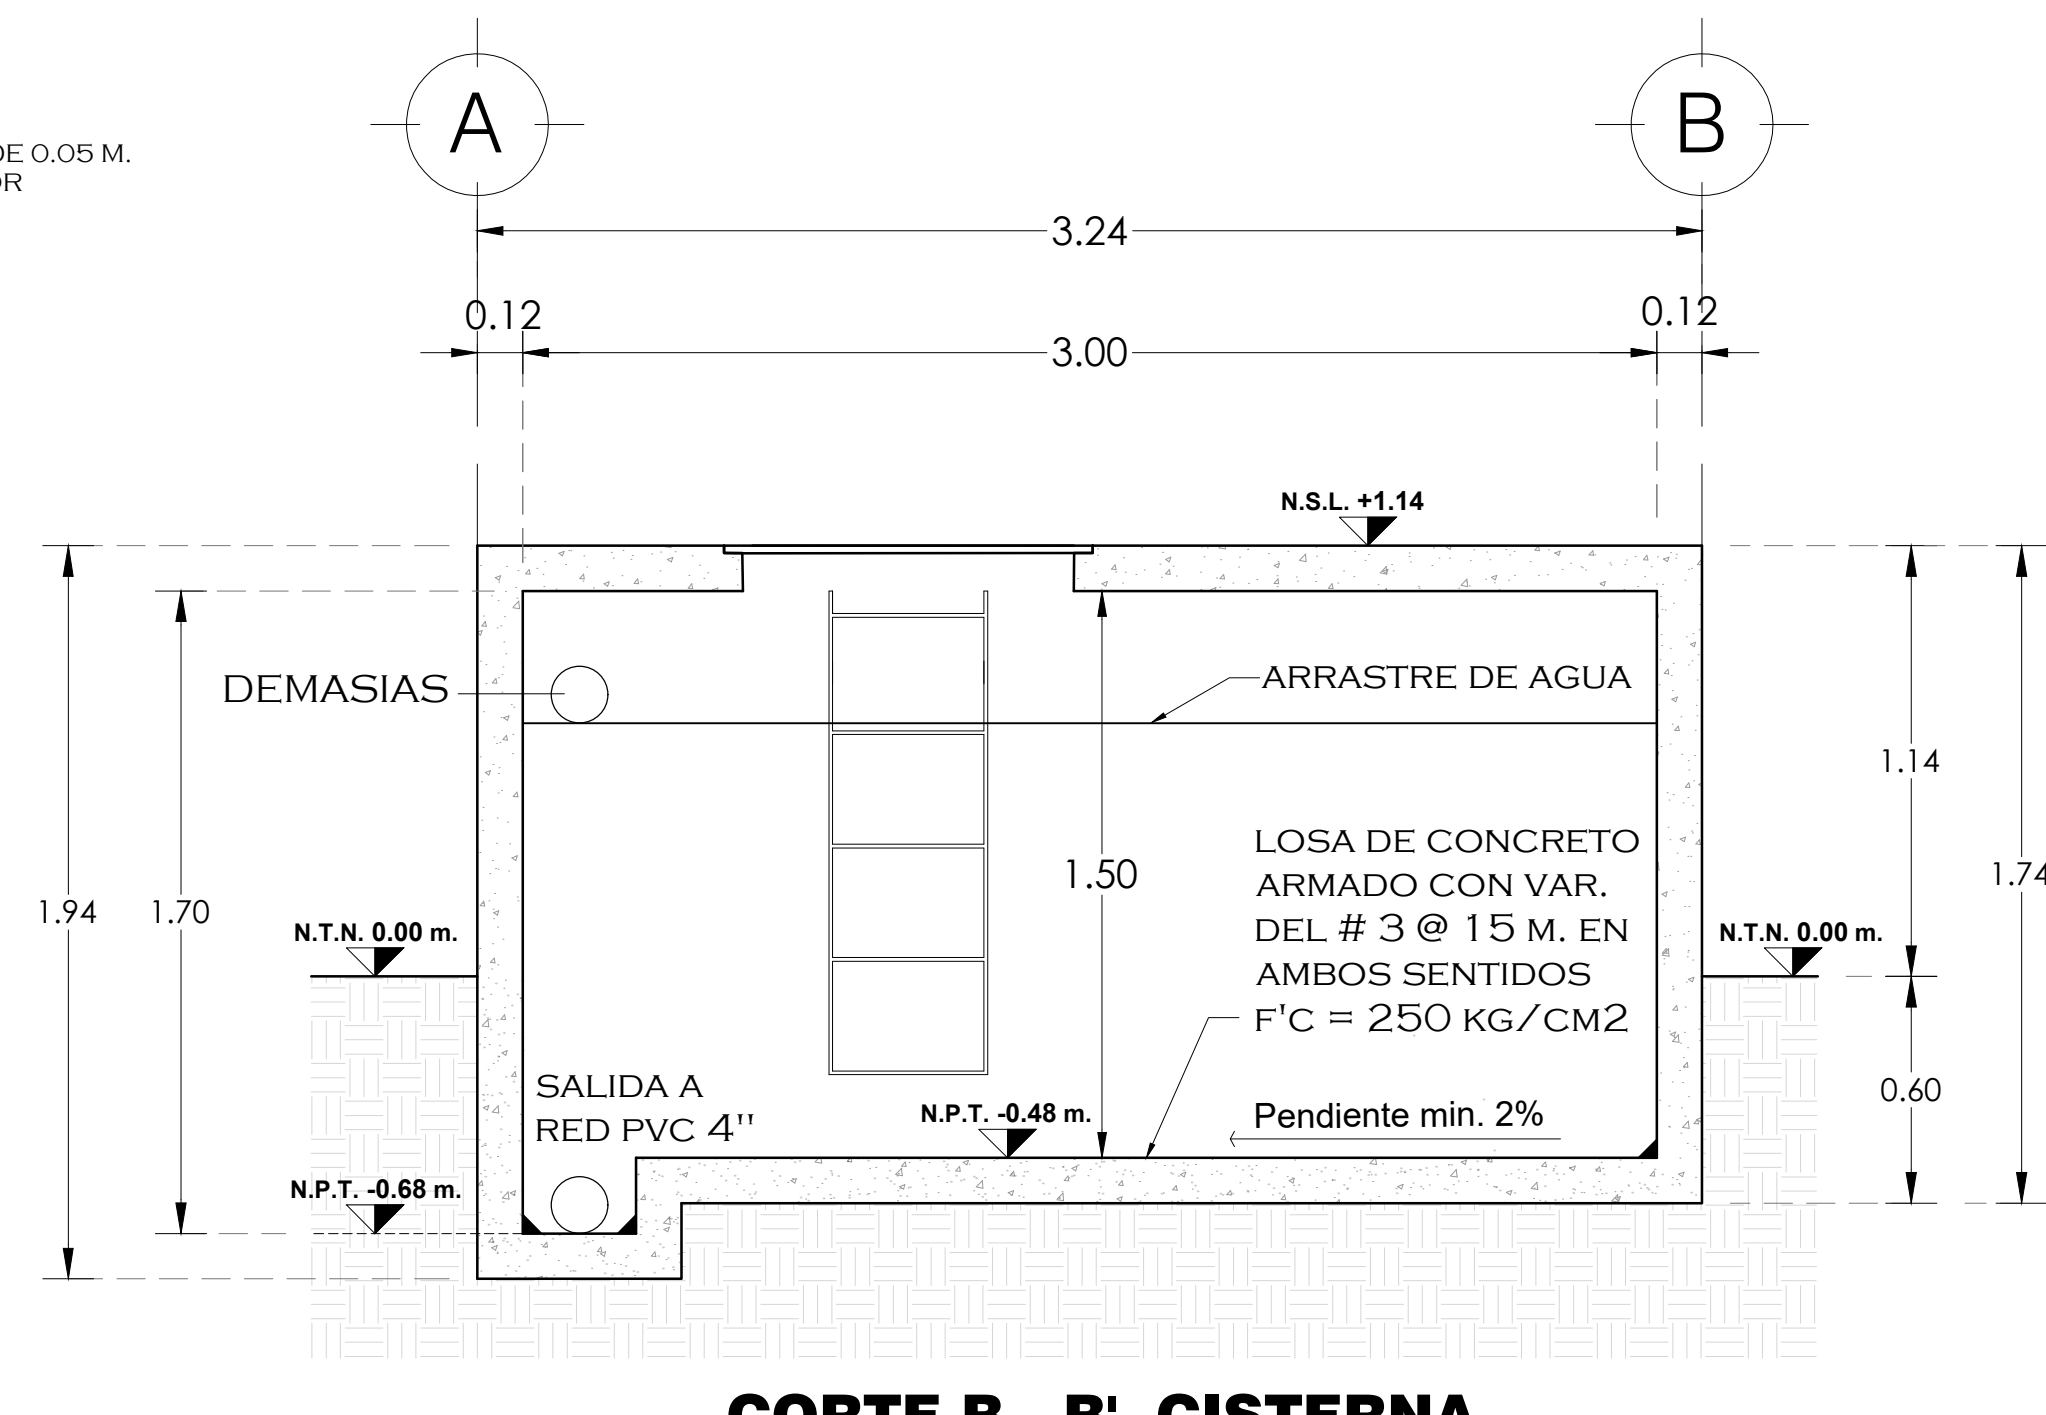

CORTE B - B' CISTERNA
ESC 1:20

- LA LOSA ARMADA CON VARS DEL # 3 @ 0.15 M. EN AMBOS SENTIDOS
- M MURO ARMADO CON VARS DEL # 3 @ 0.15 M. EN AMBOS SENTIDOS
- LB LOSA ARMADA CON VARS DEL # 3 @ 0.15 M. EN AMBOS SENTIDOS
- A CARCAMO ARMADO CON VARS DEL # 3 @ 0.15 M. EN AMBOS SENTIDOS

CROQUIS DE MICRO-LOCALIZACION

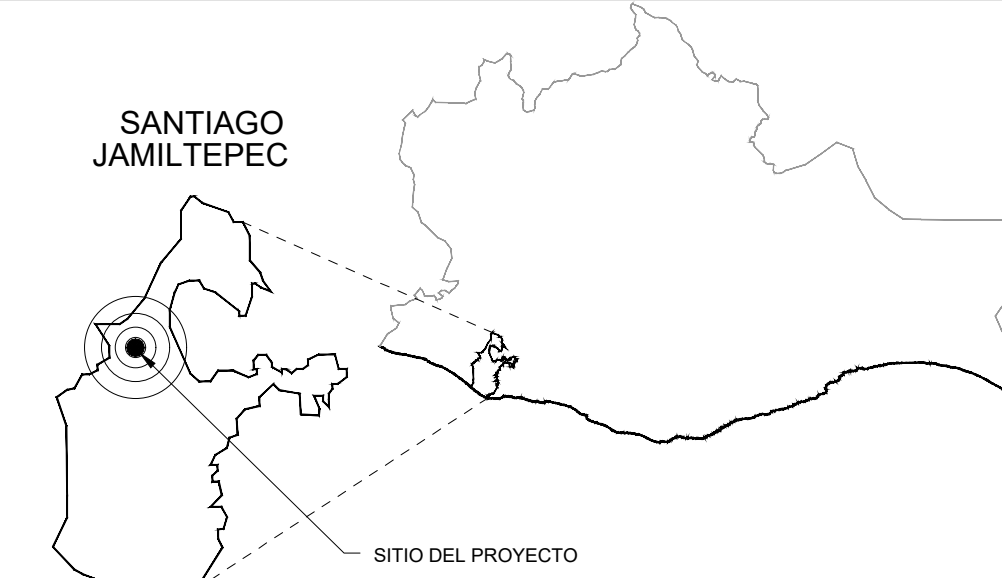

UBICACIÓN:
MUNICIPIO DE SANTIAGO JAMILTEPEC, OAXACA.

SIMBOLOGIA:

N.P.T. NIVEL DE PISO TERMINADO
N.S.L. NIVEL SUPERIOR DE LOSA
N.S.M. NIVEL SUPERIOR DE MURO
N.T.N. NIVEL DE TERRENO NATURAL

ESTADO: (020) OAXACA MUNICIPIO: (467) SANTIAGO JAMILTEPEC
DISTRITO: (021) JAMILTEPEC LOCALIDAD: (0001) SANTIAGO JAMILTEPEC
REGIÓN: (002) COSTA

PROYECTO:
"CONSTRUCCIÓN DE LA PLANTA DE TRATAMIENTO DE AGUAS RESIDUALES EN LA LOCALIDAD DE SANTIAGO JAMILTEPEC, MUNICIPIO SANTIAGO JAMILTEPEC".



PROFR. AUBERTO RAMOS ACEVEDO
PRESIDENTE MUNICIPAL CONSTITUCIONAL

ING. JOSÉ ALEJANDRO CISNEROS JUÁREZ
CED. PROF. 9561822, D.R.O. A-3227

PLANO:

CISTERNA

ESCALA: LA QUE SE INDICA
FECHA: JULIO 2025
CLAVE: CIS-01

N° DE PLANO PARTICULAR: 01 de 01
N° DE PLANO GENERAL: 14 de 14