



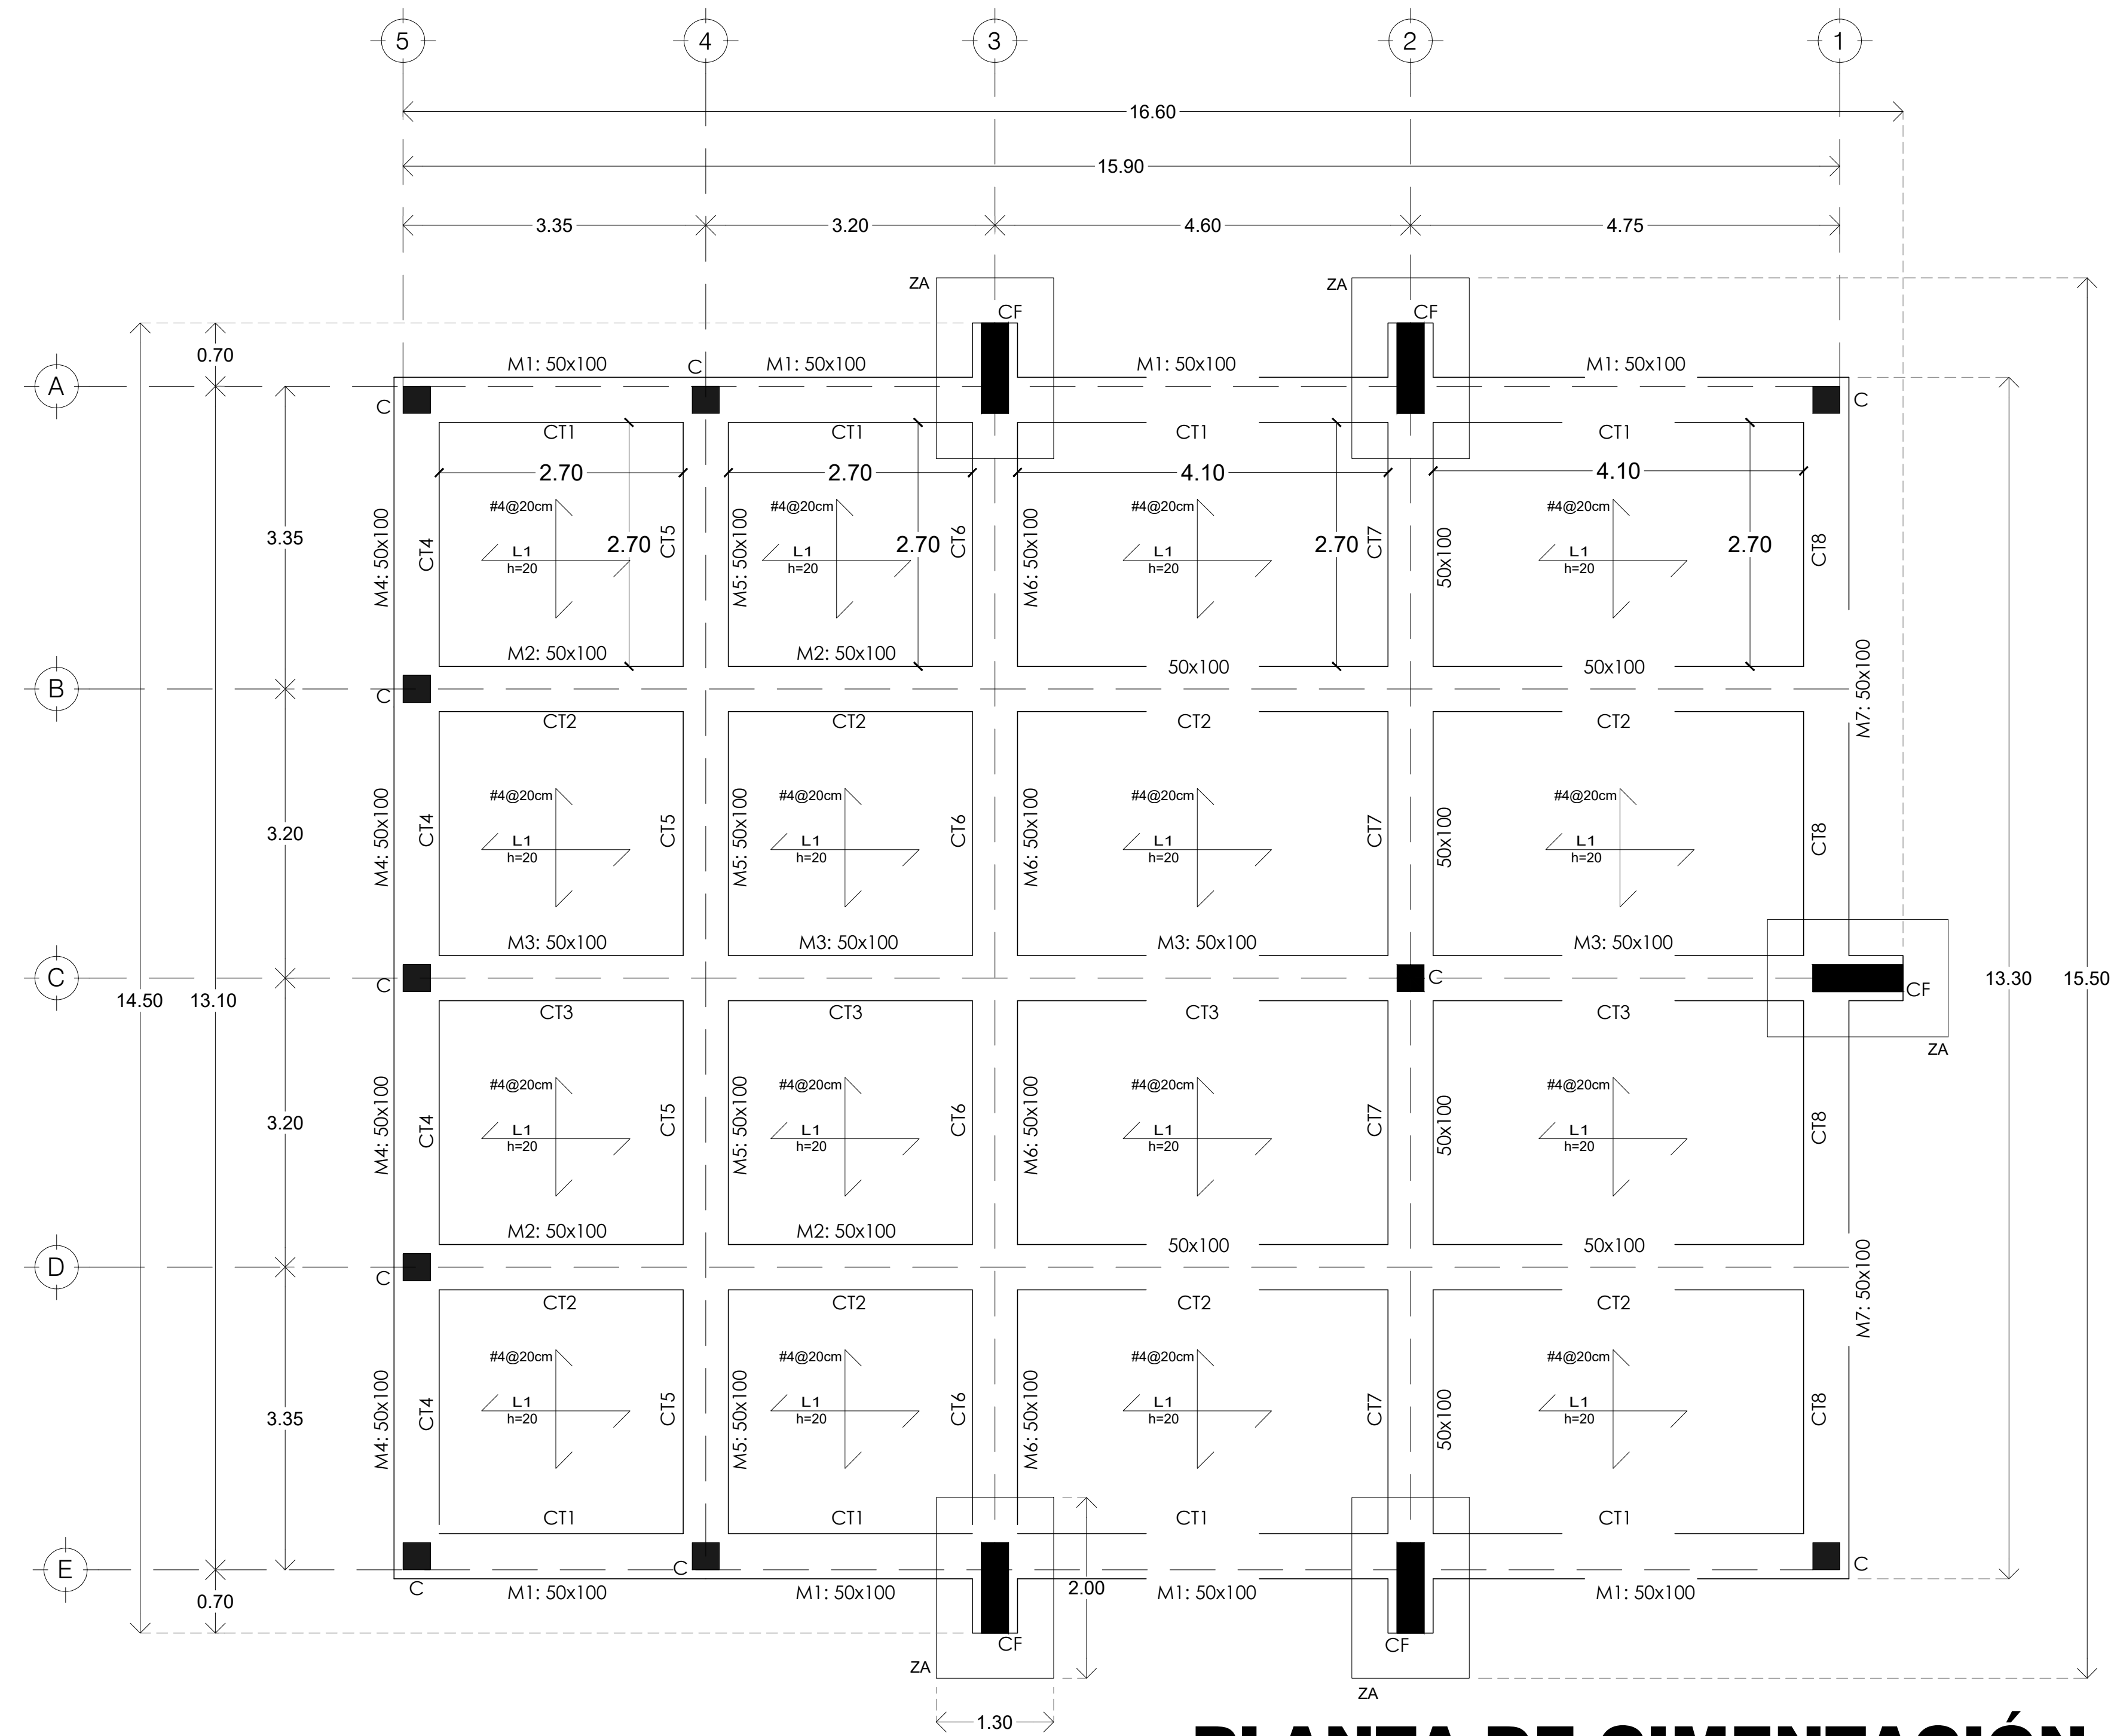

PLANTA DE CIMENTACIÓN
ESC. S/E

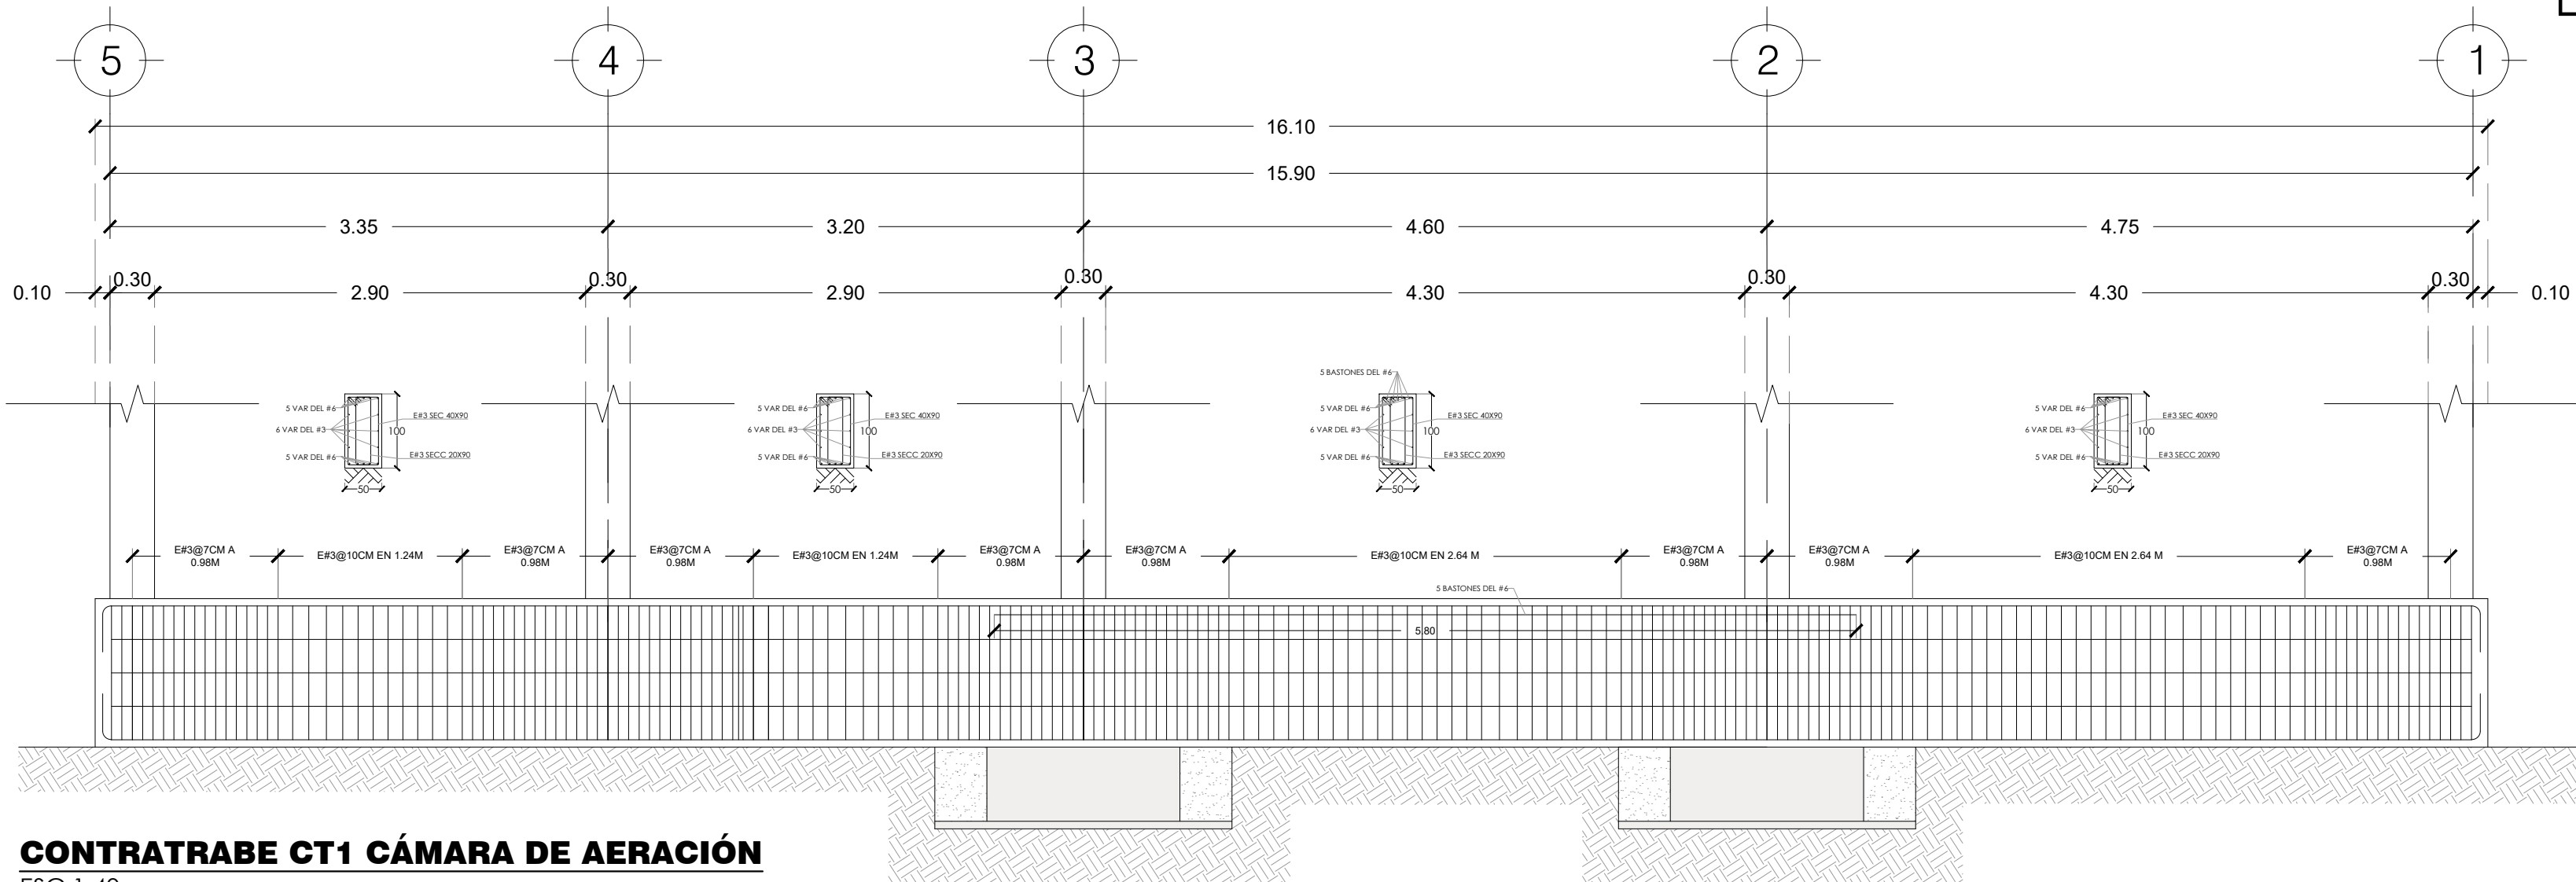


CONTRATRABE CT1 CÁMARA DE AERACIÓN
ESC 1:40

TABLA DE DOBLEZ DE VARILLA


diám.	A (cm)	B (cm)	C (cm)	D (cm)	E (cm)	F (cm)
#3	8	4	11	13	41	19
#4	10	5	15	15	52	26
#5	12	6	19	18	64	32
#6	16	8	23	20	77	39
#8	20	10	30	22	156	51

Concreto de 250 kg/cm²


* NOTA: NO SE ADMITIRÁN TRASLAPES EN VARILLAS DE DIÁMETRO 25 MM O MAYOR. EN ESTOS CASOS, LAS VARILLAS SE SOLDARÁN DE ACUERDO AL DETALLE ANTERIOR USANDO ELECTRODOS E-90 EL ACERO DE ESTAS DEBERÁ SER A.S.T.M.-A 706 GRADO 60. DE ACUERDO A LAS NORMAS A.A.S.H.T.O. 2002 SECCIÓN 8.

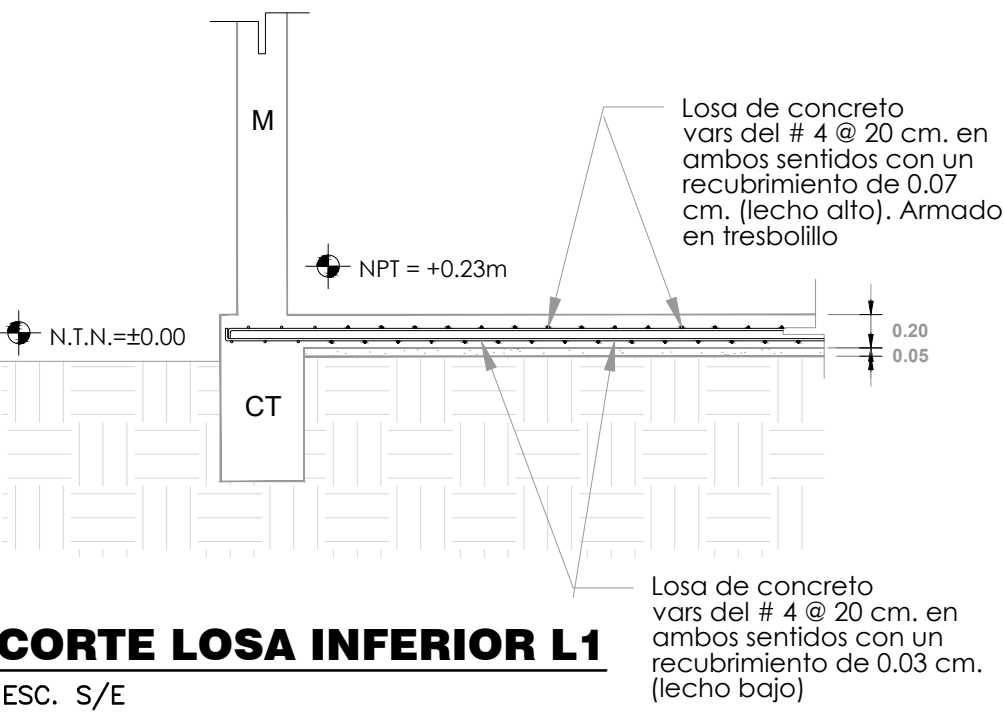


CORTE LOSA INFERIOR L1
ESC. S/E

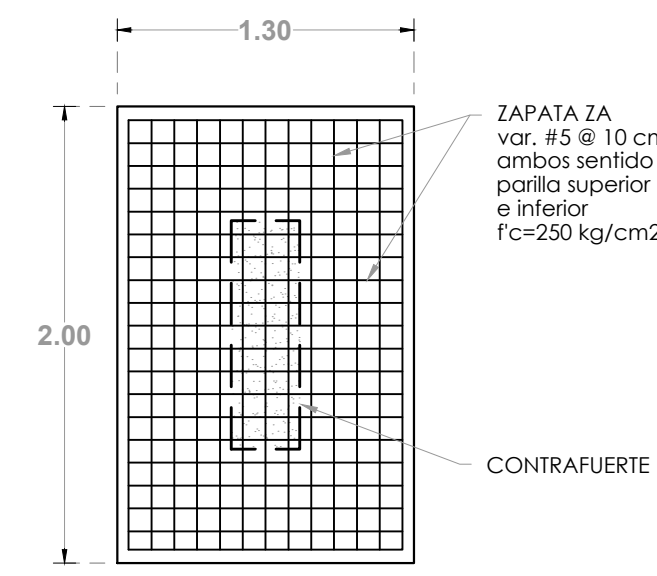

PLANTA ZA
ESC. S/E

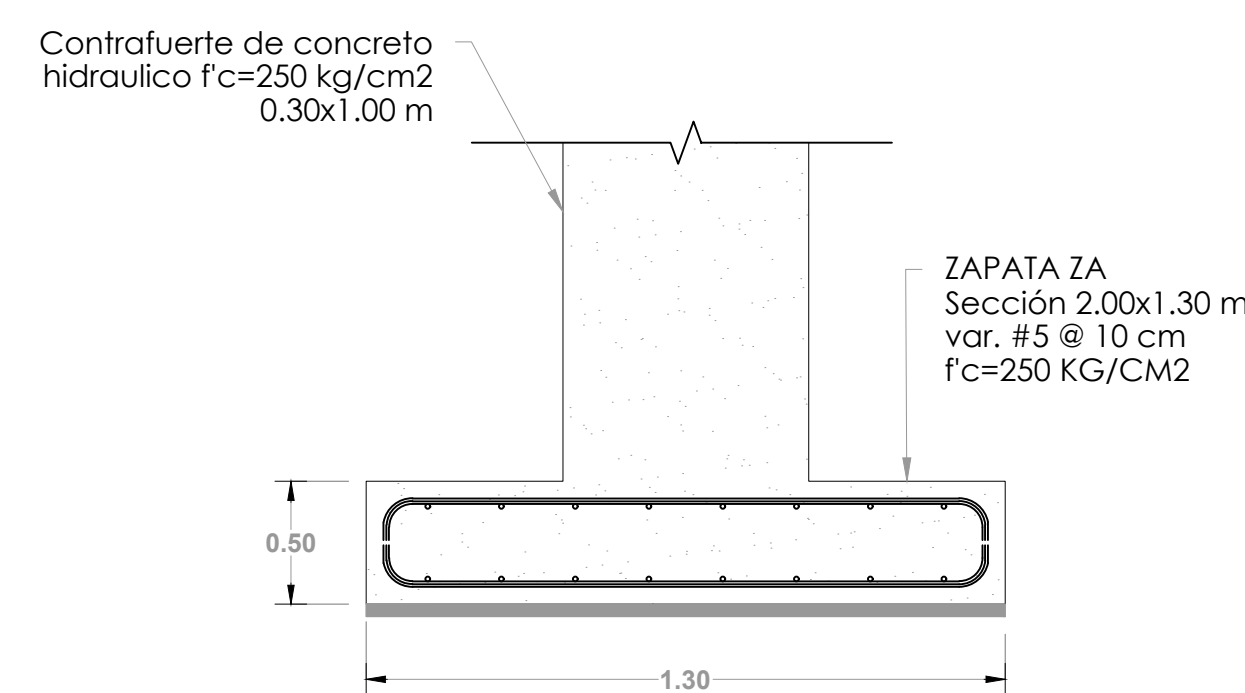

CORTE ZA
ESC. S/E

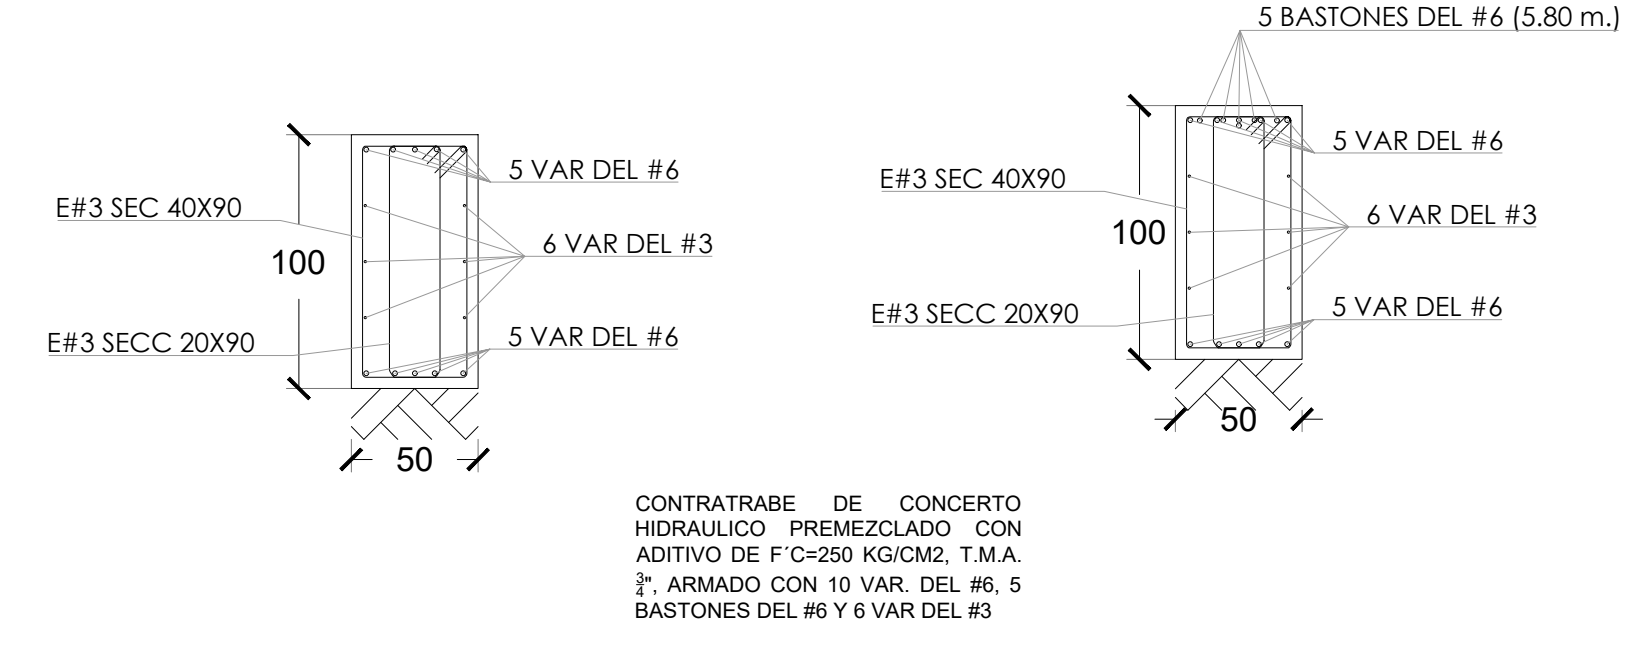

CONTRATRABE DE CONCRETO HIDRAULICO PREMEZCLADO CON ADITIVO DE F'c=250 KG/CM2, T.M.A. 2º, ARMADO CON 10 VAR. DEL #6, 5 BASTONES DEL #6 Y 6 VAR DEL #3

CROQUIS DE MICRO-LOCALIZACION

UBICACIÓN:
MUNICIPIO DE SANTIAGO JAMILTEPEC, OAXACA.

SIMBOLOGIA:

- COLUMNA 30x30 cm
- CONTRAFUERTE 30x100 cm
- CONTRATRABE CT 50x100 cm

ESTADO: (020) OAXACA
DISTRITO: (021) JAMILTEPEC.
REGIÓN: (002) COSTA
MUNICIPIO: (467) SANTIAGO JAMILTEPEC
LOCALIDAD: (0001) SANTIAGO JAMILTEPEC

PROYECTO:
"CONSTRUCCIÓN DE LA PLANTA DE TRATAMIENTO DE AGUAS RESIDUALES EN LA LOCALIDAD DE SANTIAGO JAMILTEPEC, MUNICIPIO SANTIAGO JAMILTEPEC".

PROFR. AUBERTO RAMOS ACEVEDO
PRESIDENTE MUNICIPAL CONSTITUCIONAL

ING. JOSÉ ALEJANDRO CISNEROS JUÁREZ
CED. PROF. 9561622, DRO. A-3227

PLANO:
DETALLES ARMADOS DE CONTRATRABES CÁMARA DE AERACIÓN

ESCALA: LA QUE SE INDICA
FECHA: JULIO 2025
CLAVE: CIM-01

N° DE PLANO PARTICULAR: 03 de 09
N° DE PLANO GENERAL: 03 de 14