




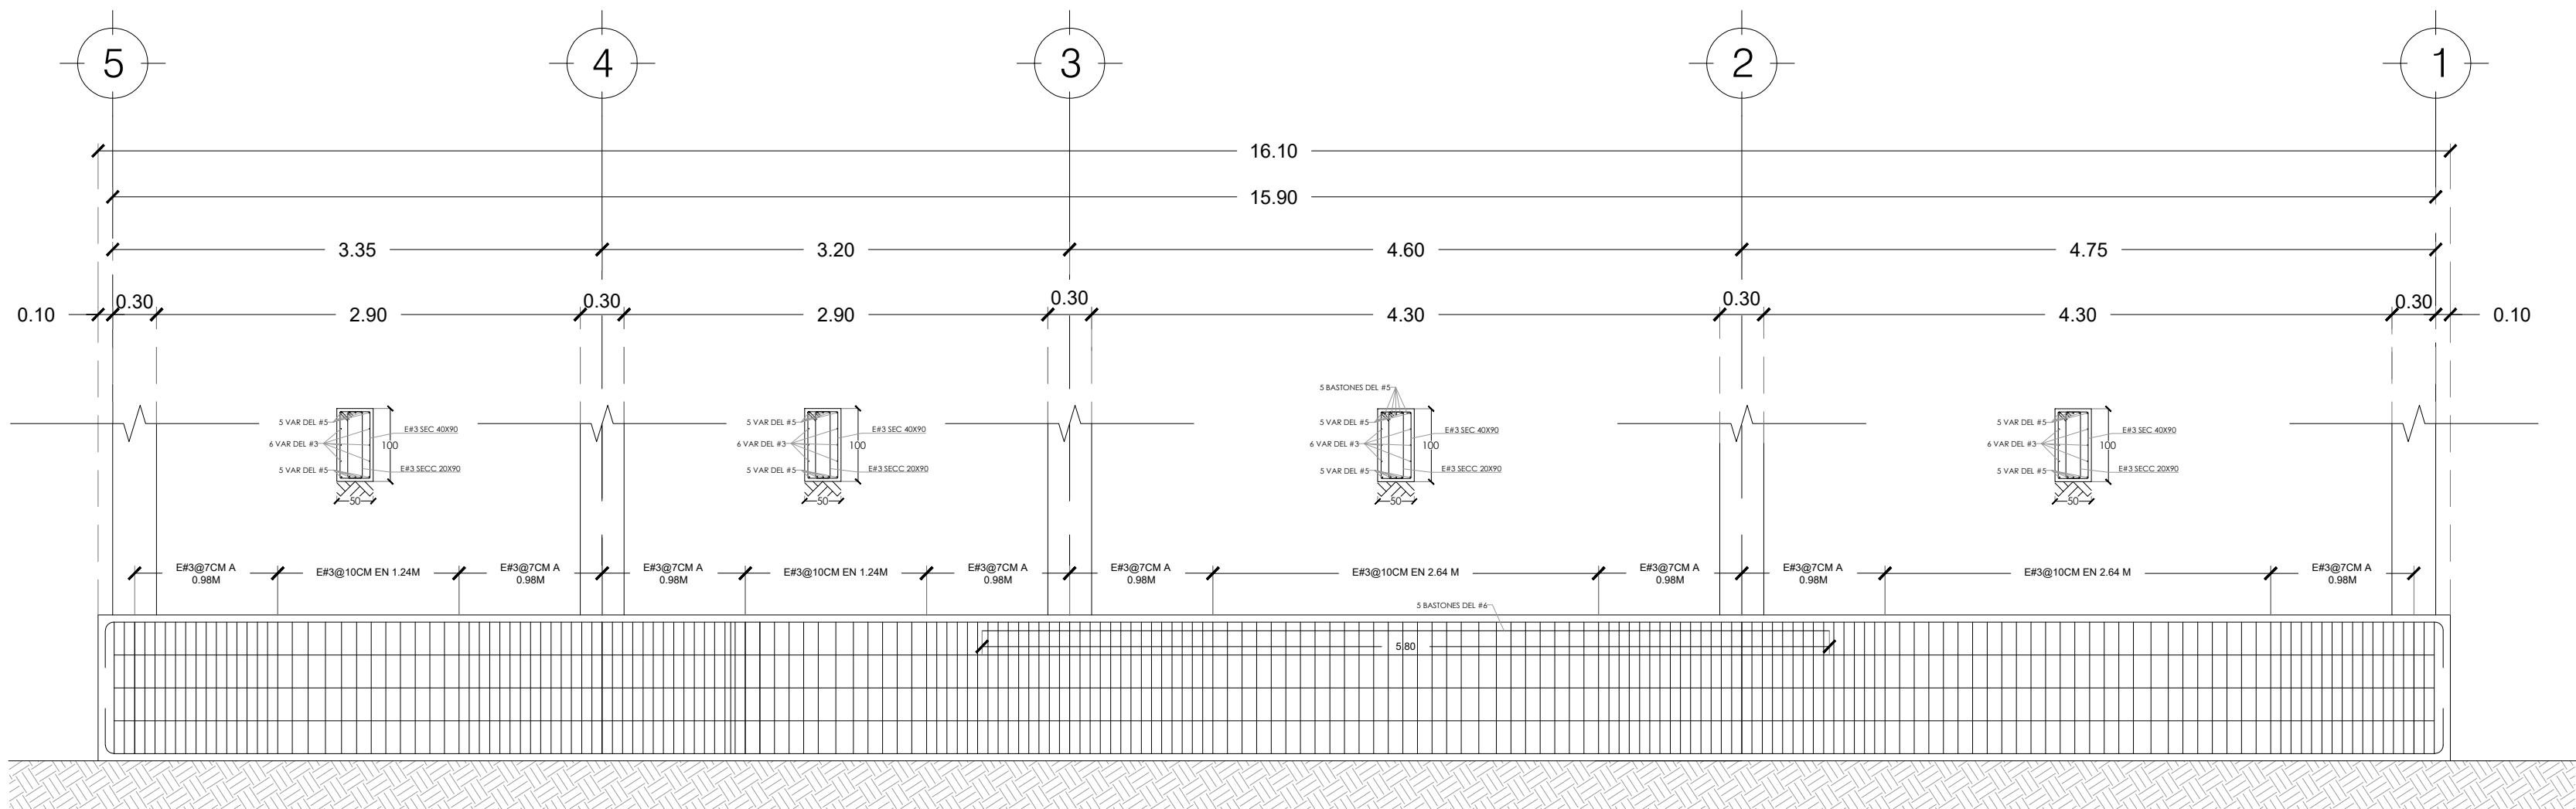


CONTRATRABE CT2 CÁMARA DE AERACIÓN
ESC 1:40

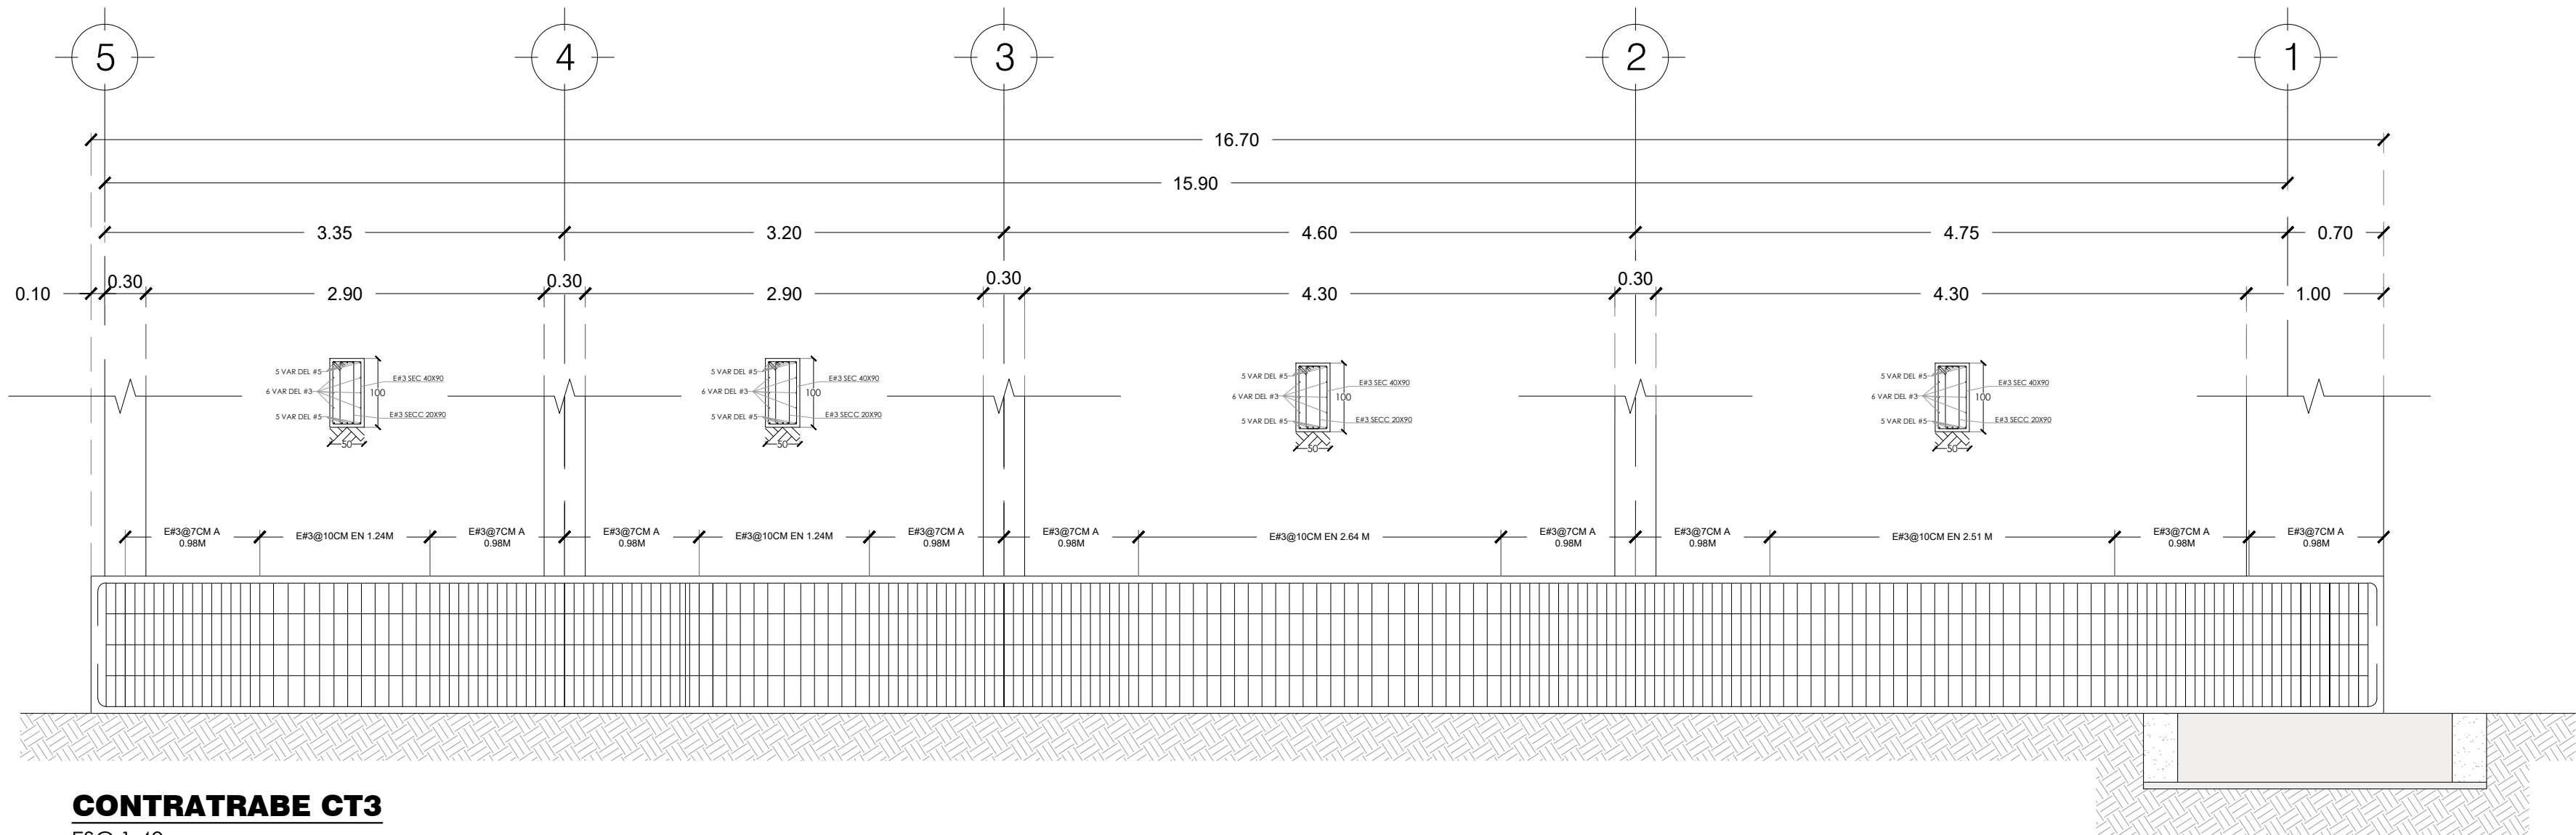


CONTRATRABE CT3
ESC 1:40

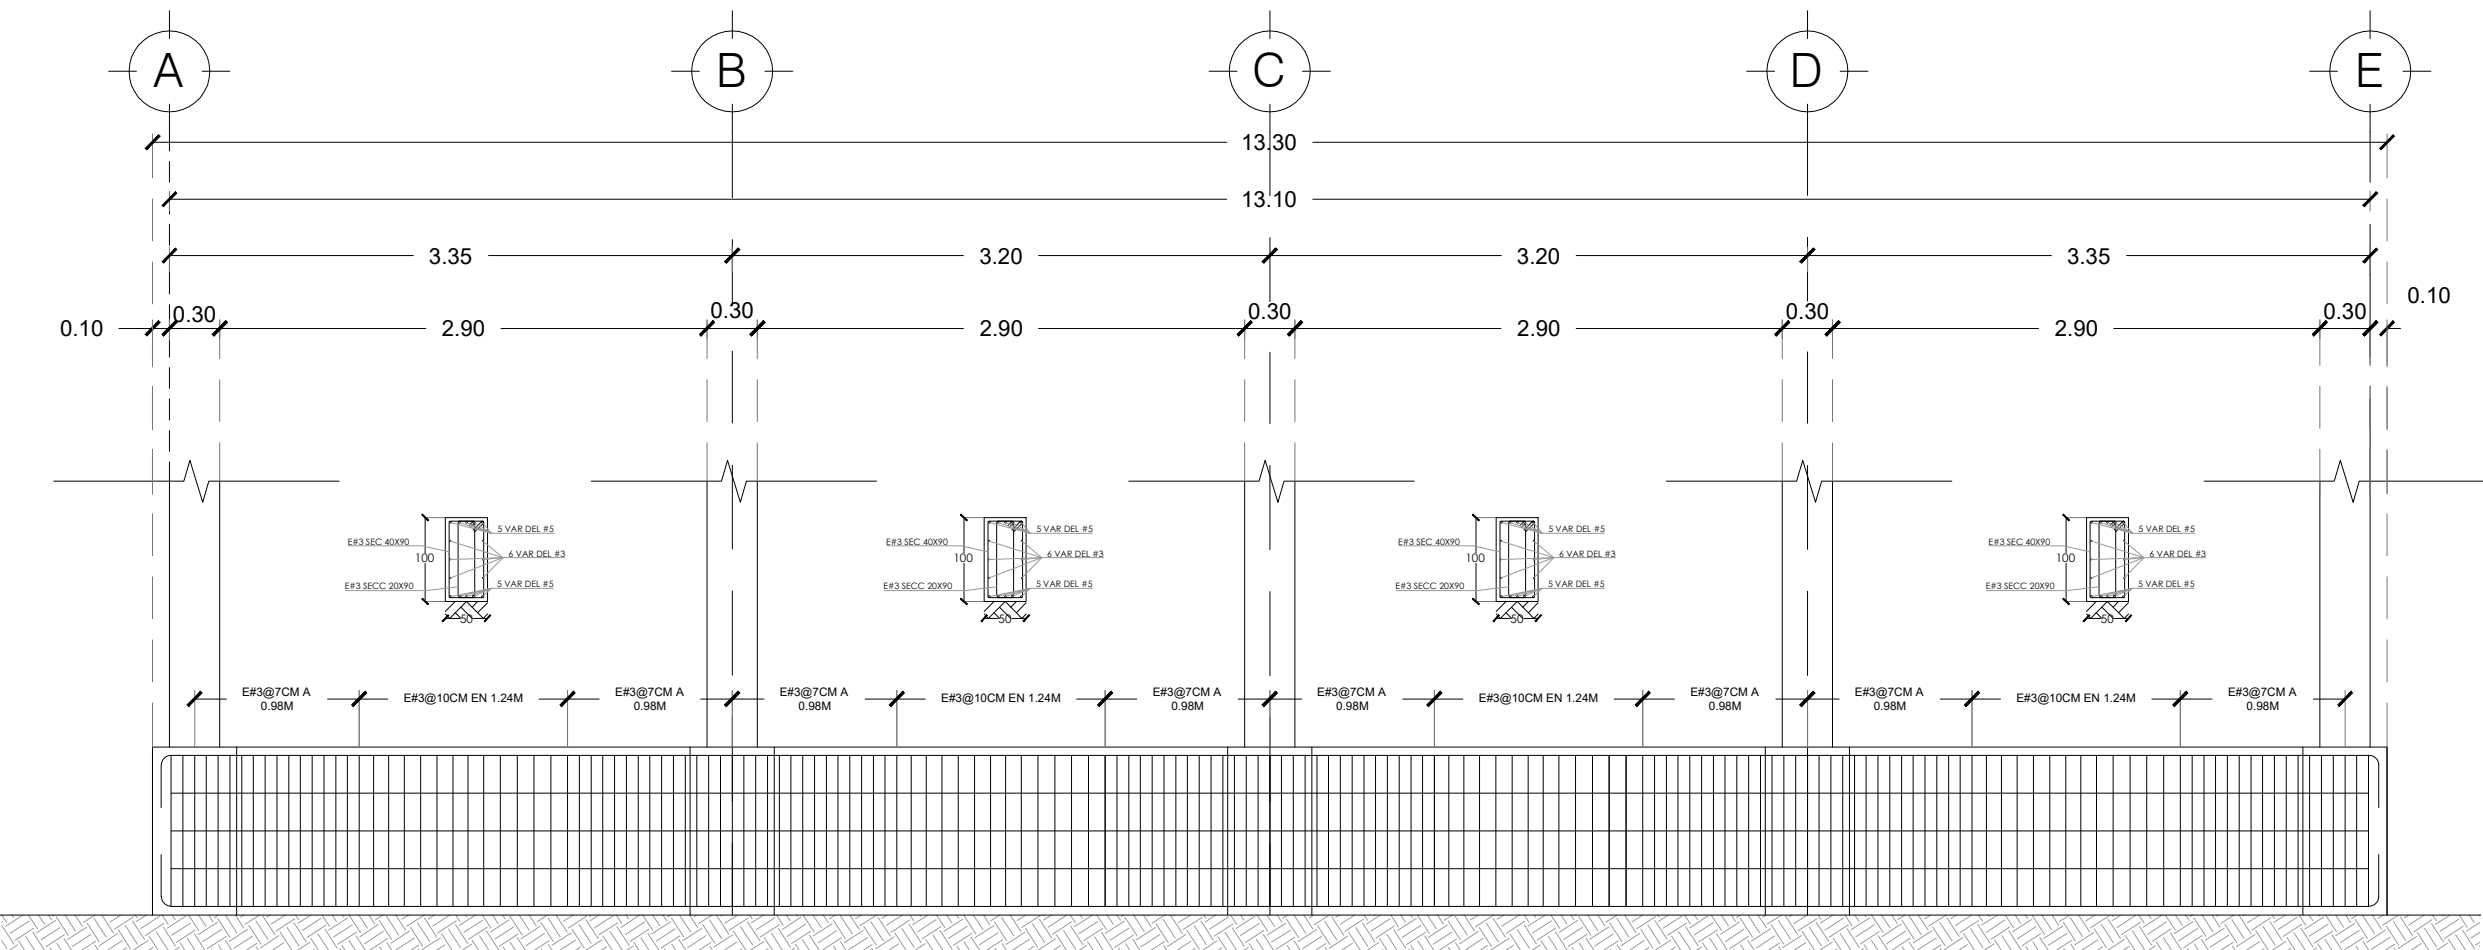

CONTRATRABE CT4
ESC 1:40

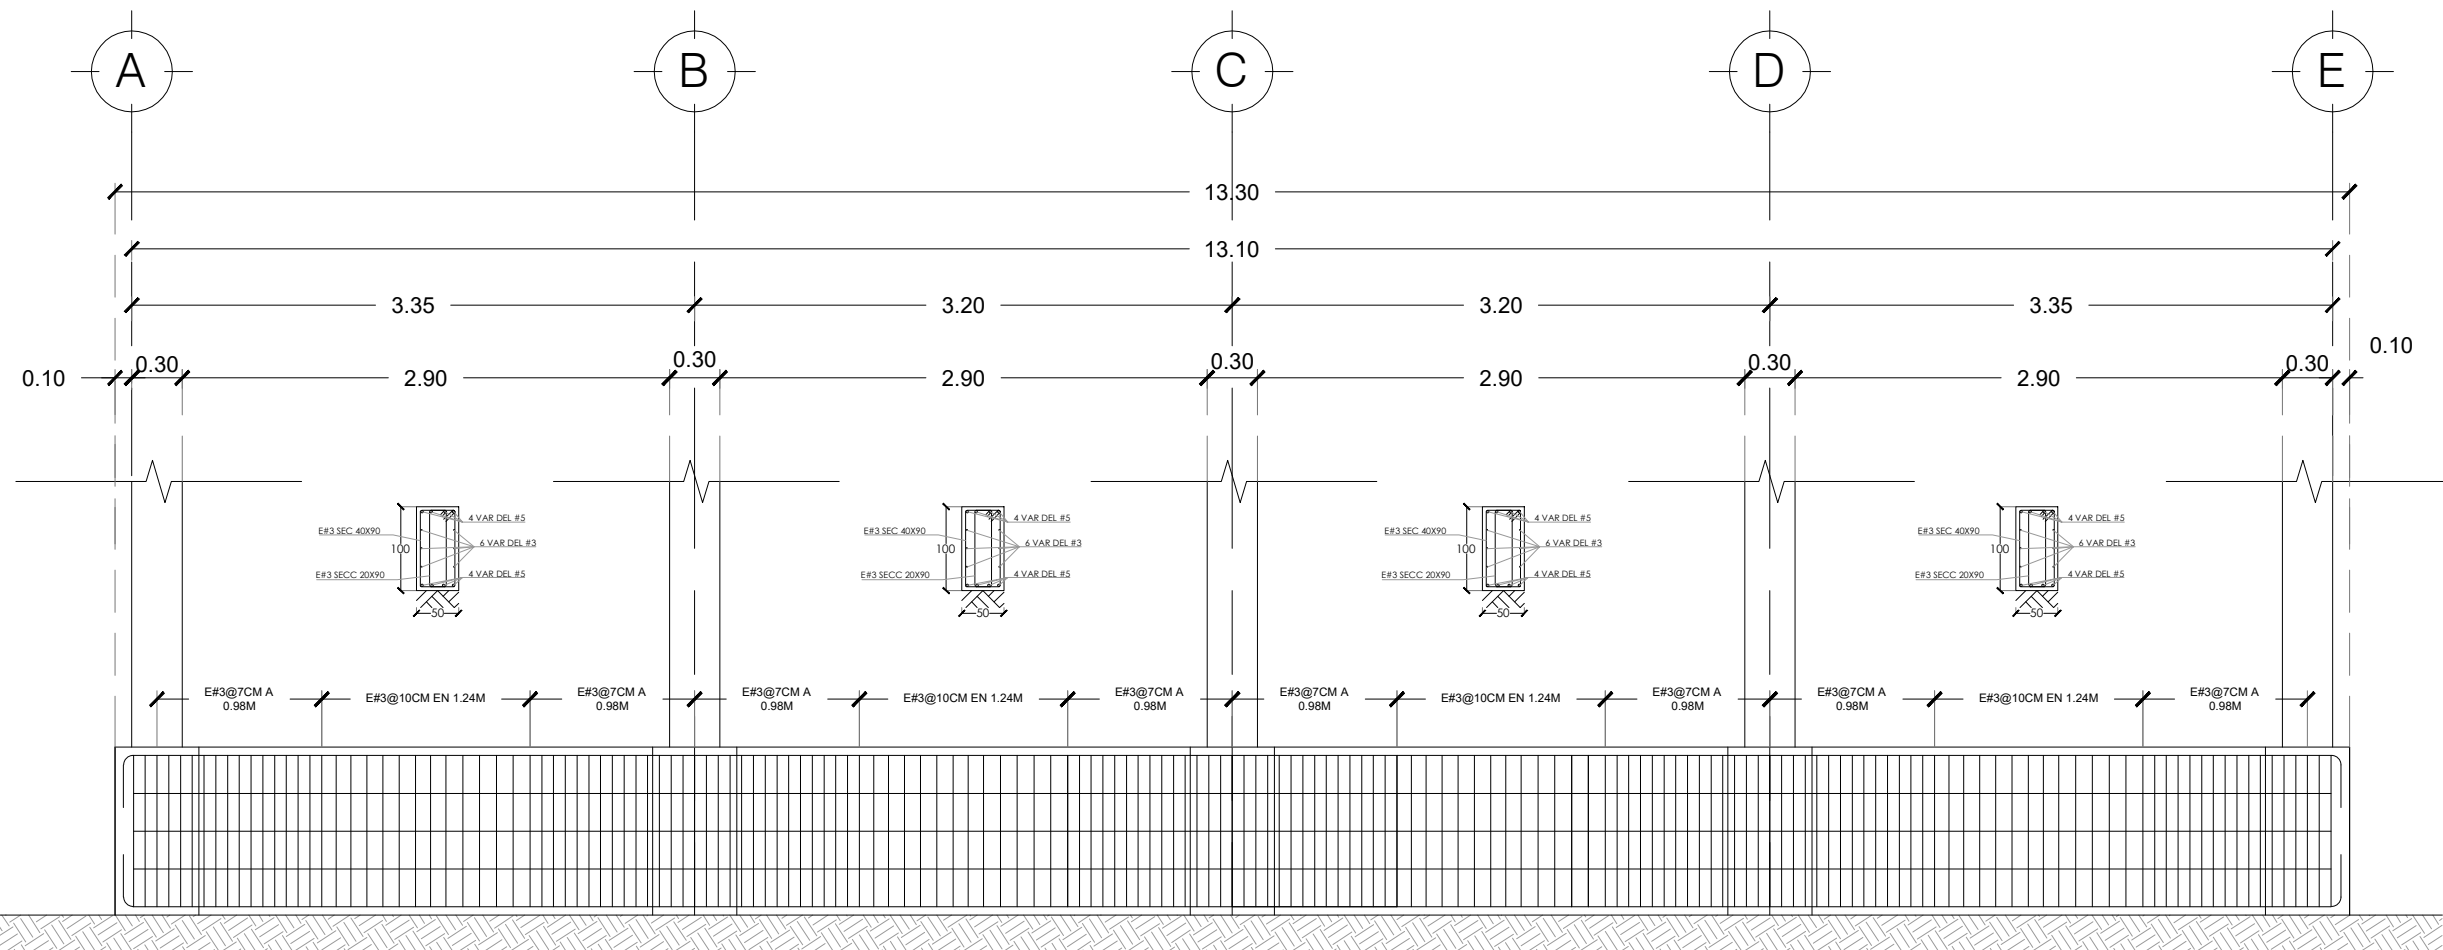

CONTRATRABE CT5
ESC 1:40

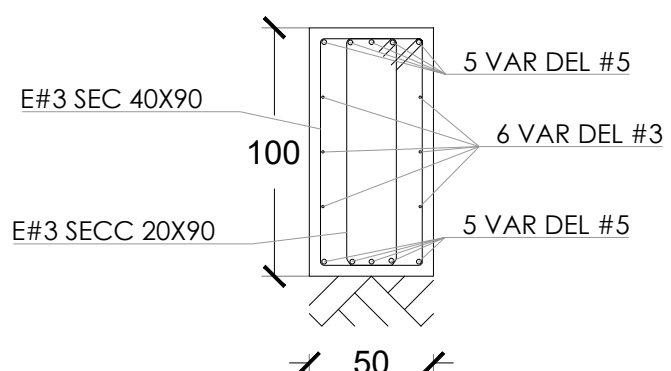


CONTRATRABE DE CONCERTO
HIDRAULICO PREMEZCLADO CON
ADITIVO DE F'C=250 KG/CM2, T.M.A.
2º ARMADO CON 10 VAR. DEL #5 Y 6
VAR DEL #3



CONTRATRABE DE CONCERTO
HIDRAULICO PREMEZCLADO CON
ADITIVO DE F'C=250 KG/CM2, T.M.A.
2º ARMADO CON 10 VAR. DEL #5, 5
BASTONES DEL #5 Y 6 VAR DEL #3

TABLA DE DOBLEZ DE VARILLA						
dcm	A (cm)	B (cm)	C (cm)	D (cm)	E (cm)	F (cm)
#3	8	4	11	13	41	19
#4	10	5	15	15	52	26
#5	12	6	19	18	64	32
#6	16	8	23	20	77	39
#8	20	10	30	22	156	51

* NOTA: NO SE ADMITIRÁN TRASLAPES EN VARILLAS DE DIÁMETRO 25 MM
O MAYOR. EN ESTOS CASOS, LAS VARILLAS SE SOLDARÁN DE ACUERDO
AL DETALLE ANTERIOR USANDO ELECTRODOS E-90 EL ACERO DE ESTAS
DEBERÁ SER A.S.T.M.-A 706 GRADO 60, DE ACUERDO A LAS NORMAS
A.A.S.H.T.O. 2002 SECCIÓN B.

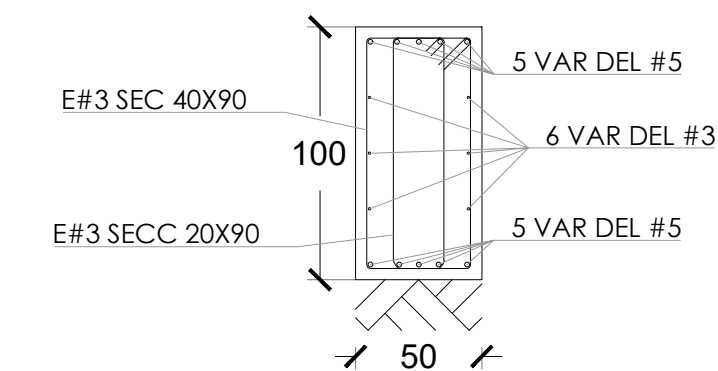

CONTRATRABE DE CONCERTO
HIDRAULICO PREMEZCLADO CON
ADITIVO DE F'C=250 KG/CM2, T.M.A.
2º ARMADO CON 10 VAR. DEL #5 Y 6
VAR DEL #3

CROQUIS DE MICRO-LOCALIZACION



UBICACIÓN:
MUNICIPIO DE SANTIAGO JAMILTEPEC, OAXACA.

SIMBOLOGIA:

ESTADO: (020) OAXACA
DISTRITO: (021) JAMILTEPEC.
REGIÓN: (002) COSTA

MUNICIPIO: (467) SANTIAGO
JAMILTEPEC
LOCALIDAD: (0001) SANTIAGO
JAMILTEPEC

PROYECTO:
"CONSTRUCCIÓN DE LA PLANTA DE TRATAMIENTO DE
AGUAS RESIDUALES EN LA LOCALIDAD DE SANTIAGO
JAMILTEPEC, MUNICIPIO SANTIAGO JAMILTEPEC".



PROFR. AUBERTO RAMOS ACEVEDO
PRESIDENTE MUNICIPAL CONSTITUCIONAL

ING. JOSÉ ALEJANDRO CISNEROS JUÁREZ
CED. PROF. 9561622, DRO. A-3227

PLANO:
DETALLES ARMADOS DE CONTRATRABES
CÁMARA DE AEREACIÓN

ESCALA: LA QUE SE INDICA
FECHA: JULIO 2025
CLAVE: CIM-02

Nº DE PLANO PARTICULAR:
04 de 09
Nº DE PLANO GENERAL:
04 de 14