




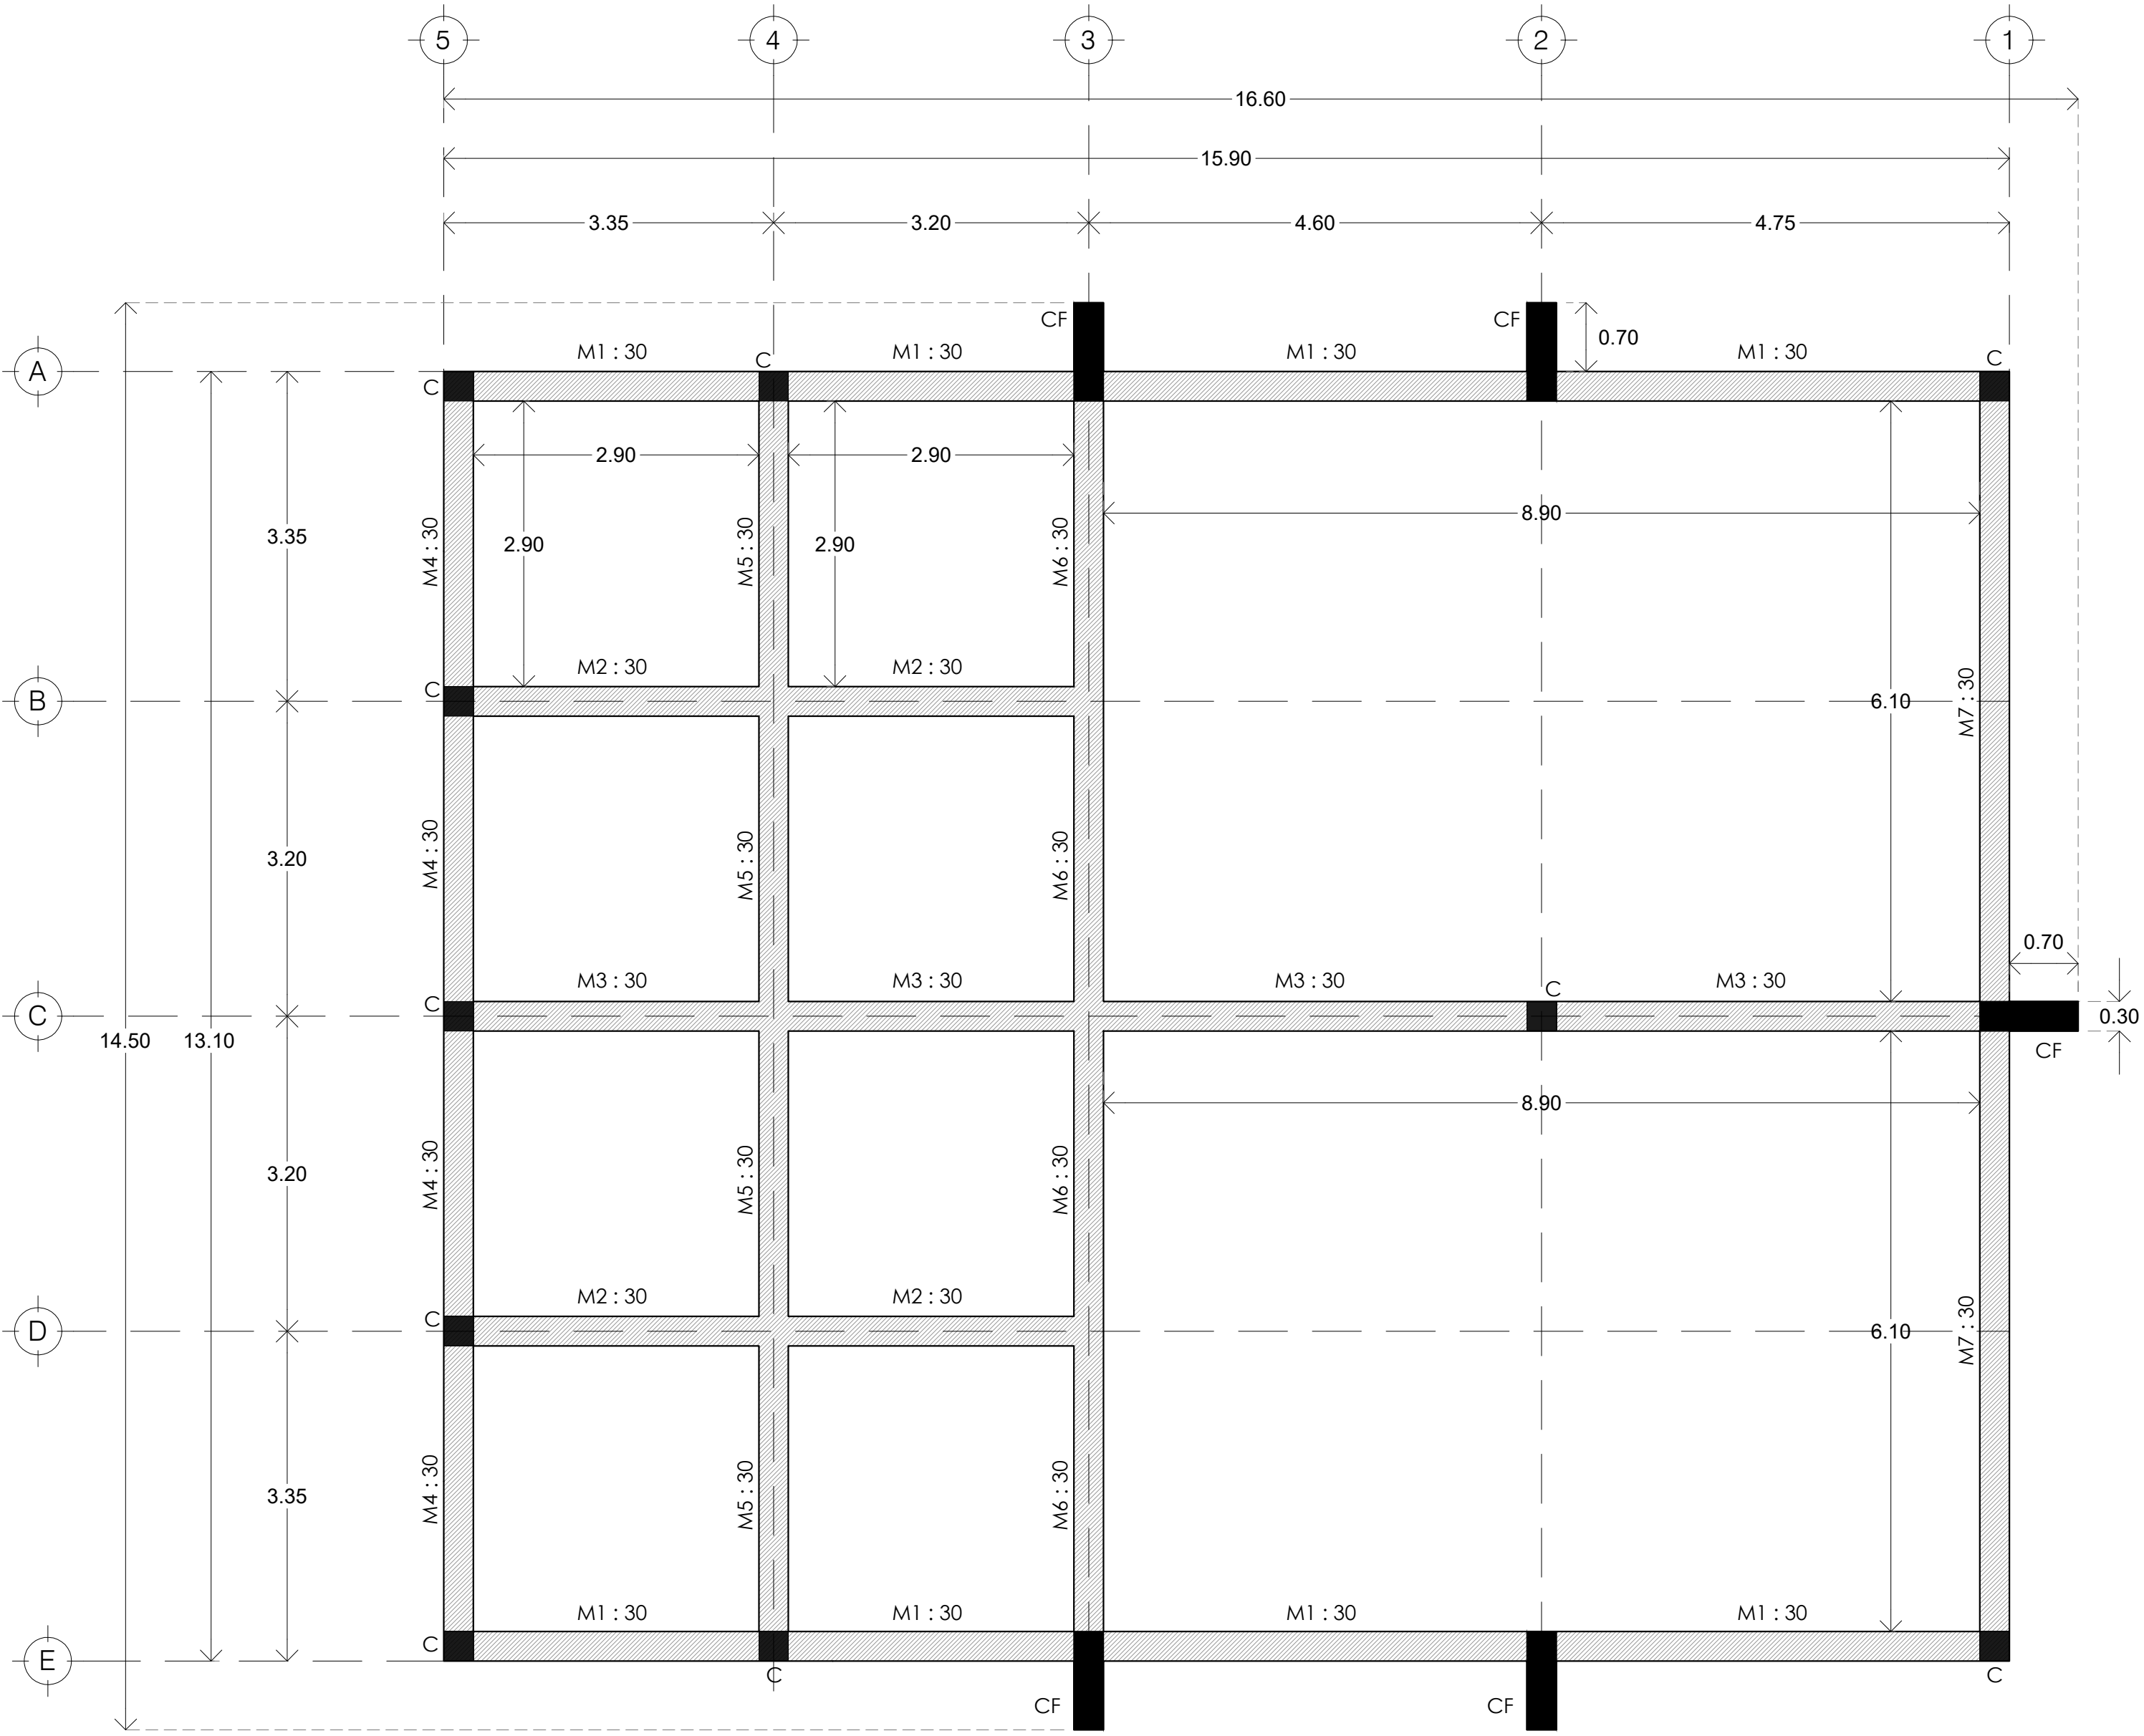



PLANTA ESTRUCTURAL
ESC. S/E

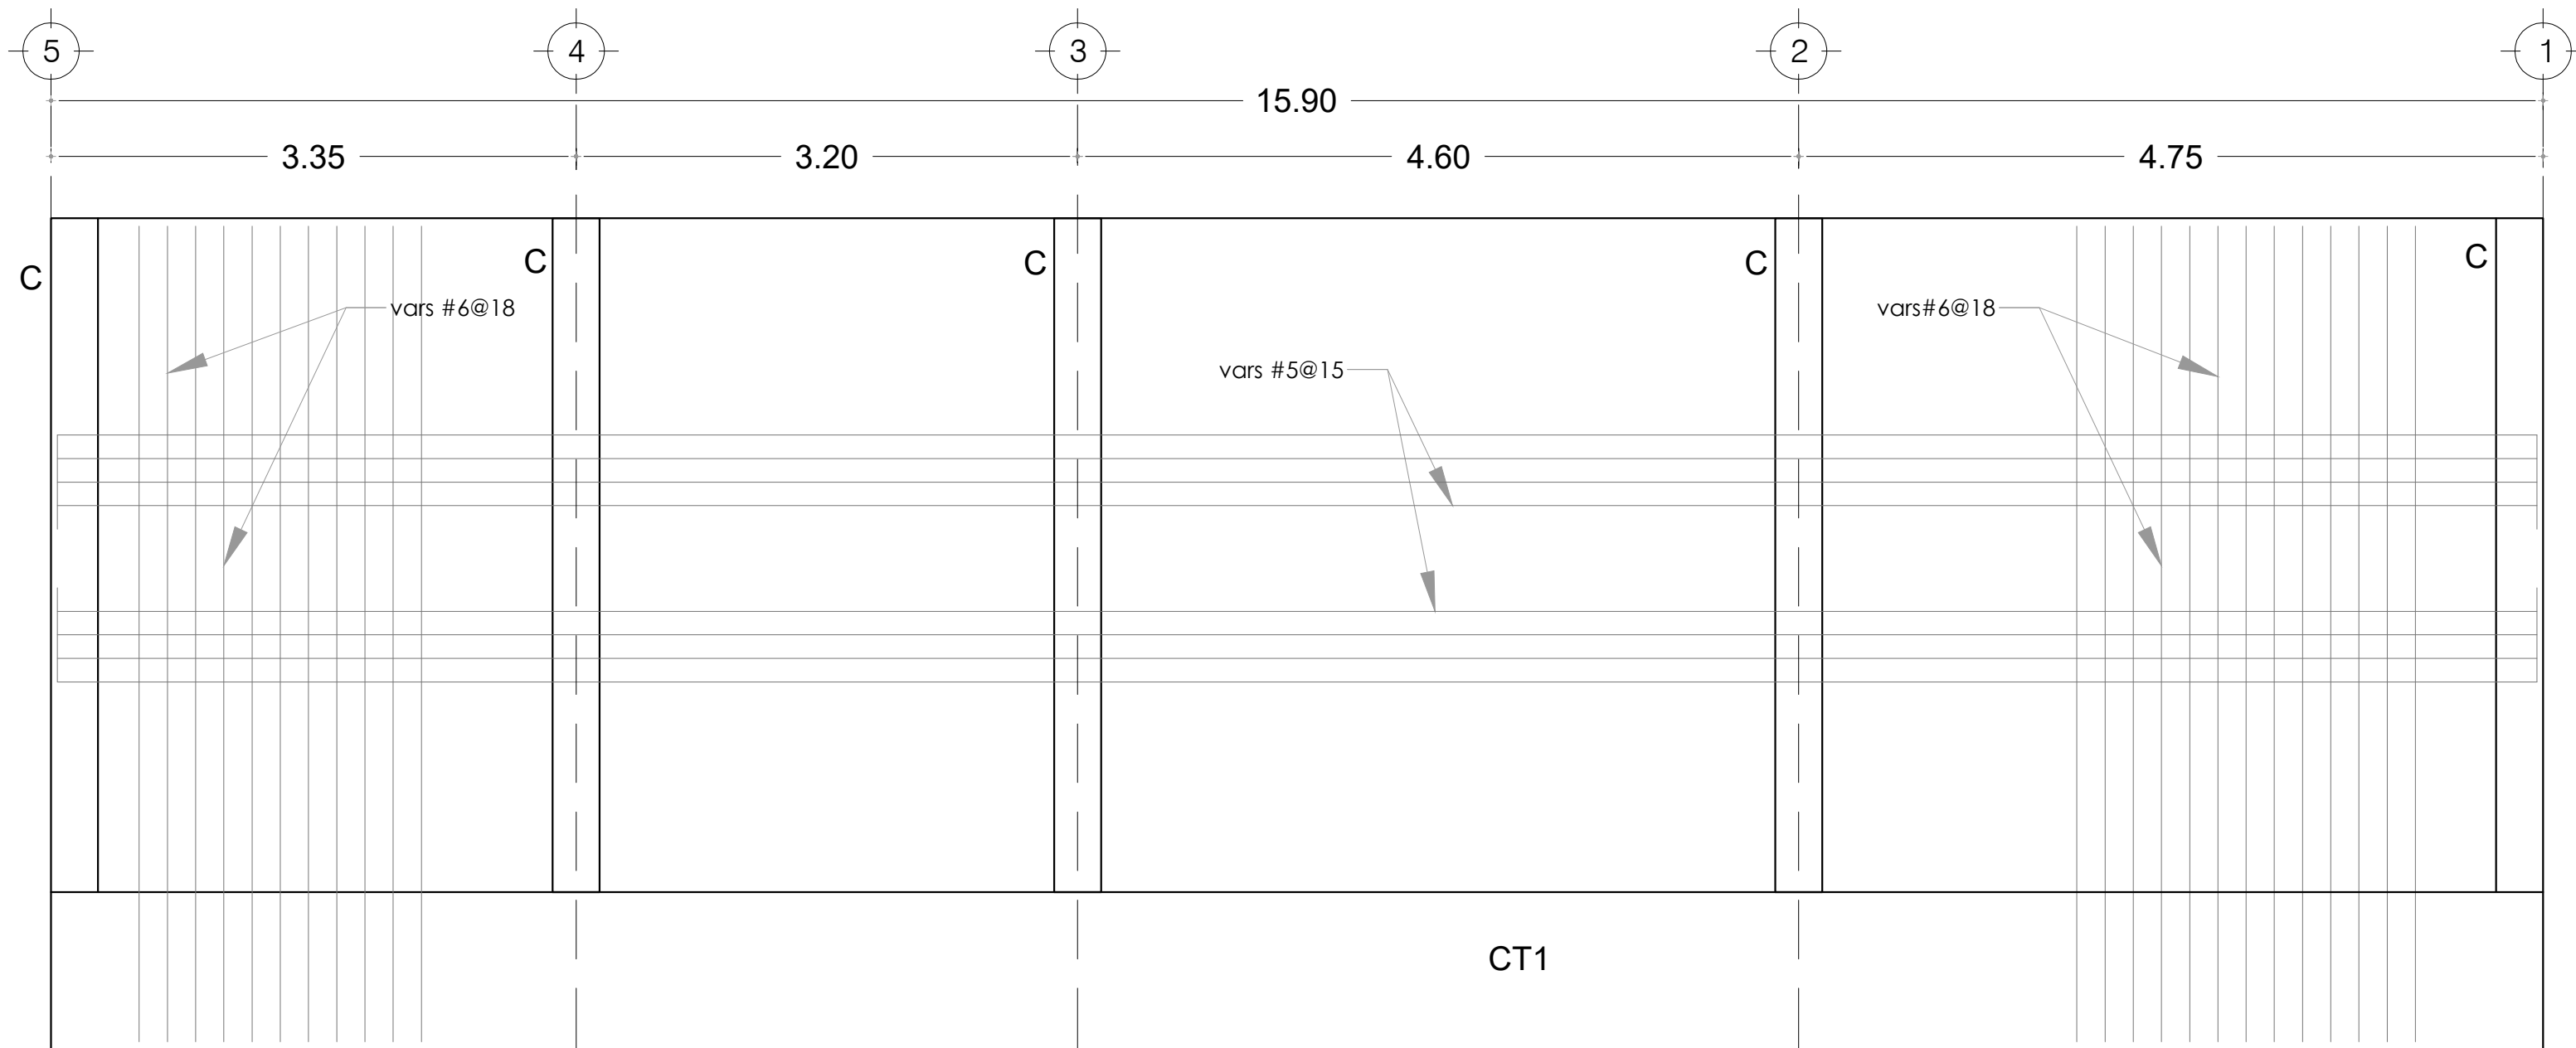

ARMADO MURO M1 CÁMARA DE AIREACIÓN
ESC. S/E

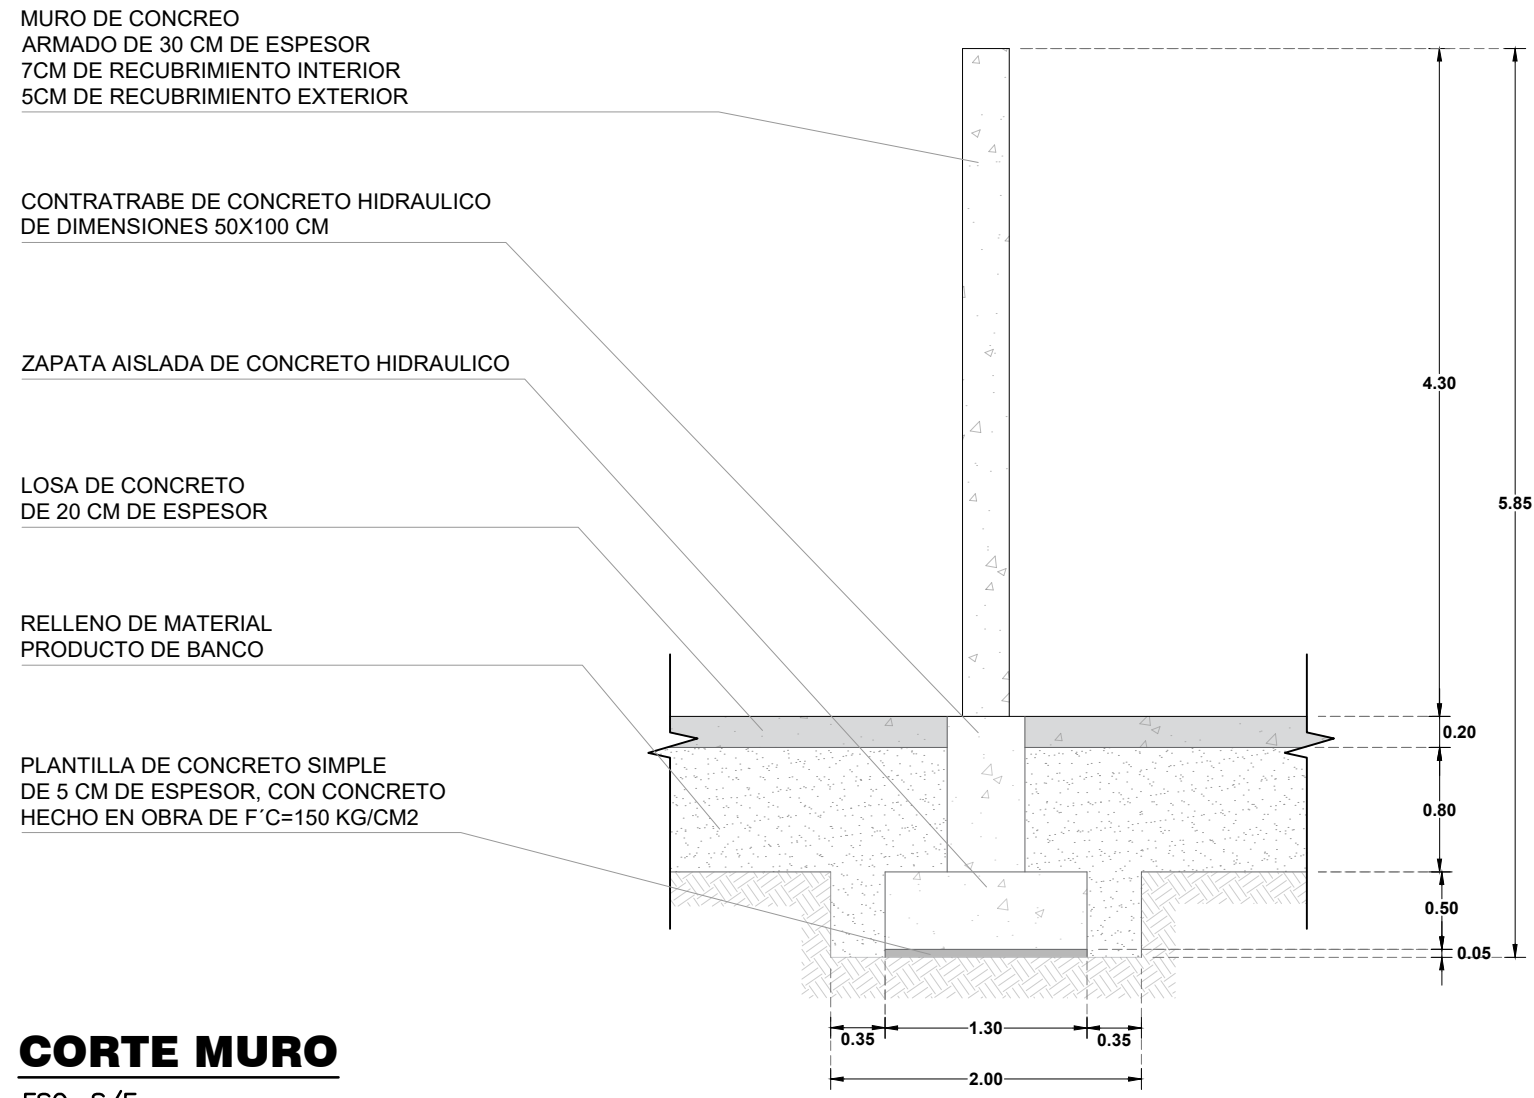

CORTE MURO
ESC. S/E

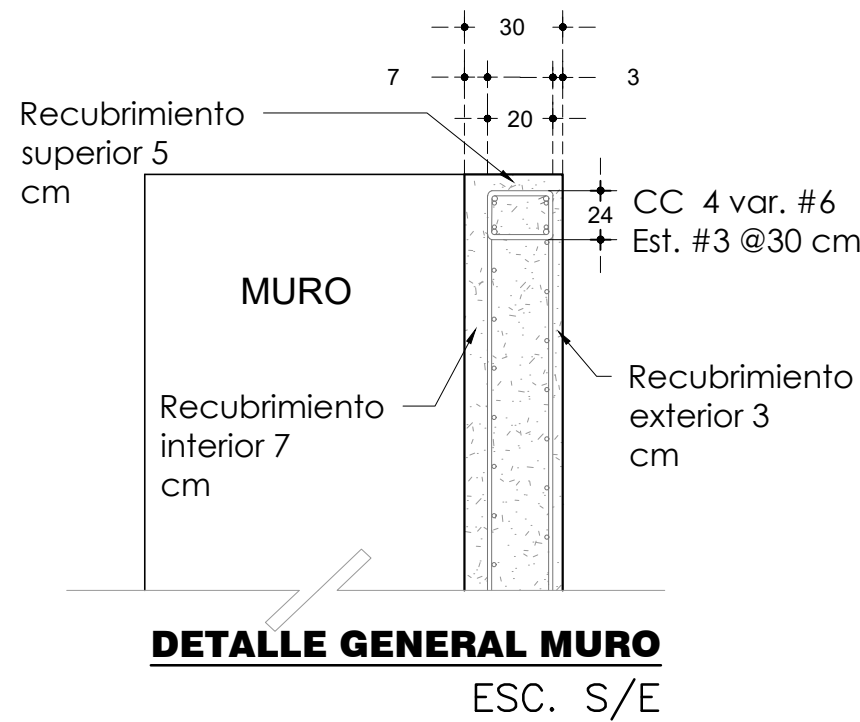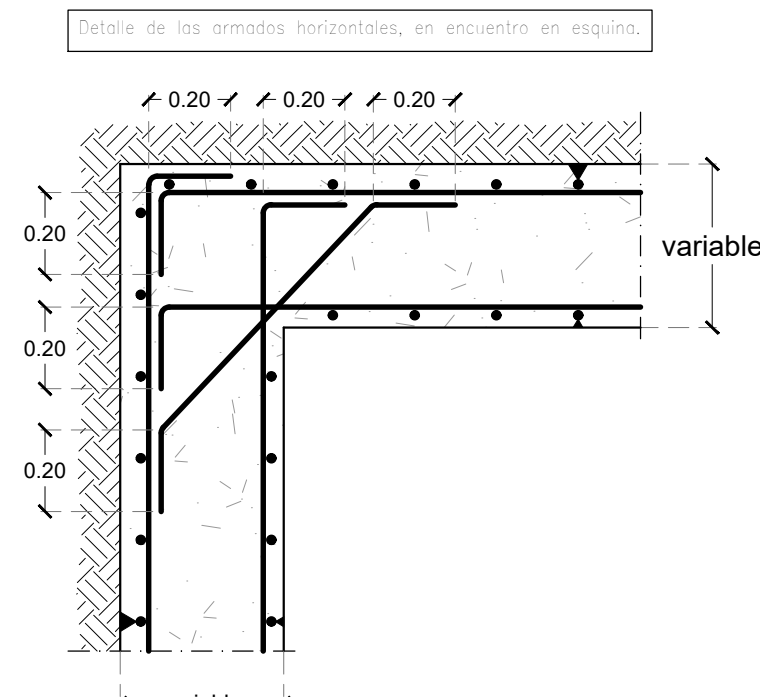


DETALLE GENERAL MURO
ESC. S/E



TABLA DE DOBLEZ DE VARILLA							
diam.	A (cm)	B (cm)	C (cm)	D (cm)	E (cm)	F (cm)	
#3	8	4	11	13	41	19	
#4	10	5	15	15	52	26	
#5	12	6	19	18	64	32	
#6	16	8	23	20	77	39	
#8	20	10	30	22	156	51	

Concreto de 250 kg/cm²

* NOTA: NO SE ADMITIRÁN TRASLAPES EN VARILLAS DE DIÁMETRO 25 MM O MAYOR. EN ESTOS CASOS, LAS VARILLAS SE SOLDARÁN DE ACUERDO AL DETALLE ANTERIOR USANDO ELECTRODOS E-90 EL ACERO DE ESTAS DEBERÁ SER A.S.T.M.-A-706 GRADO 60, DE ACUERDO A LAS NORMAS A.A.S.H.T.O. 2002 SECCIÓN 8.

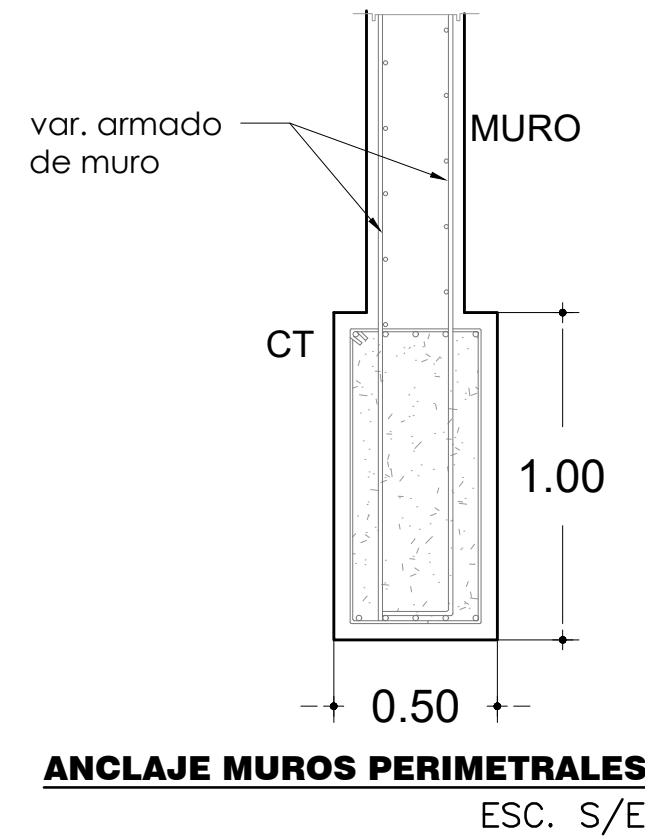

ANCLAJE MUROS PERIMETRALES
ESC. S/E

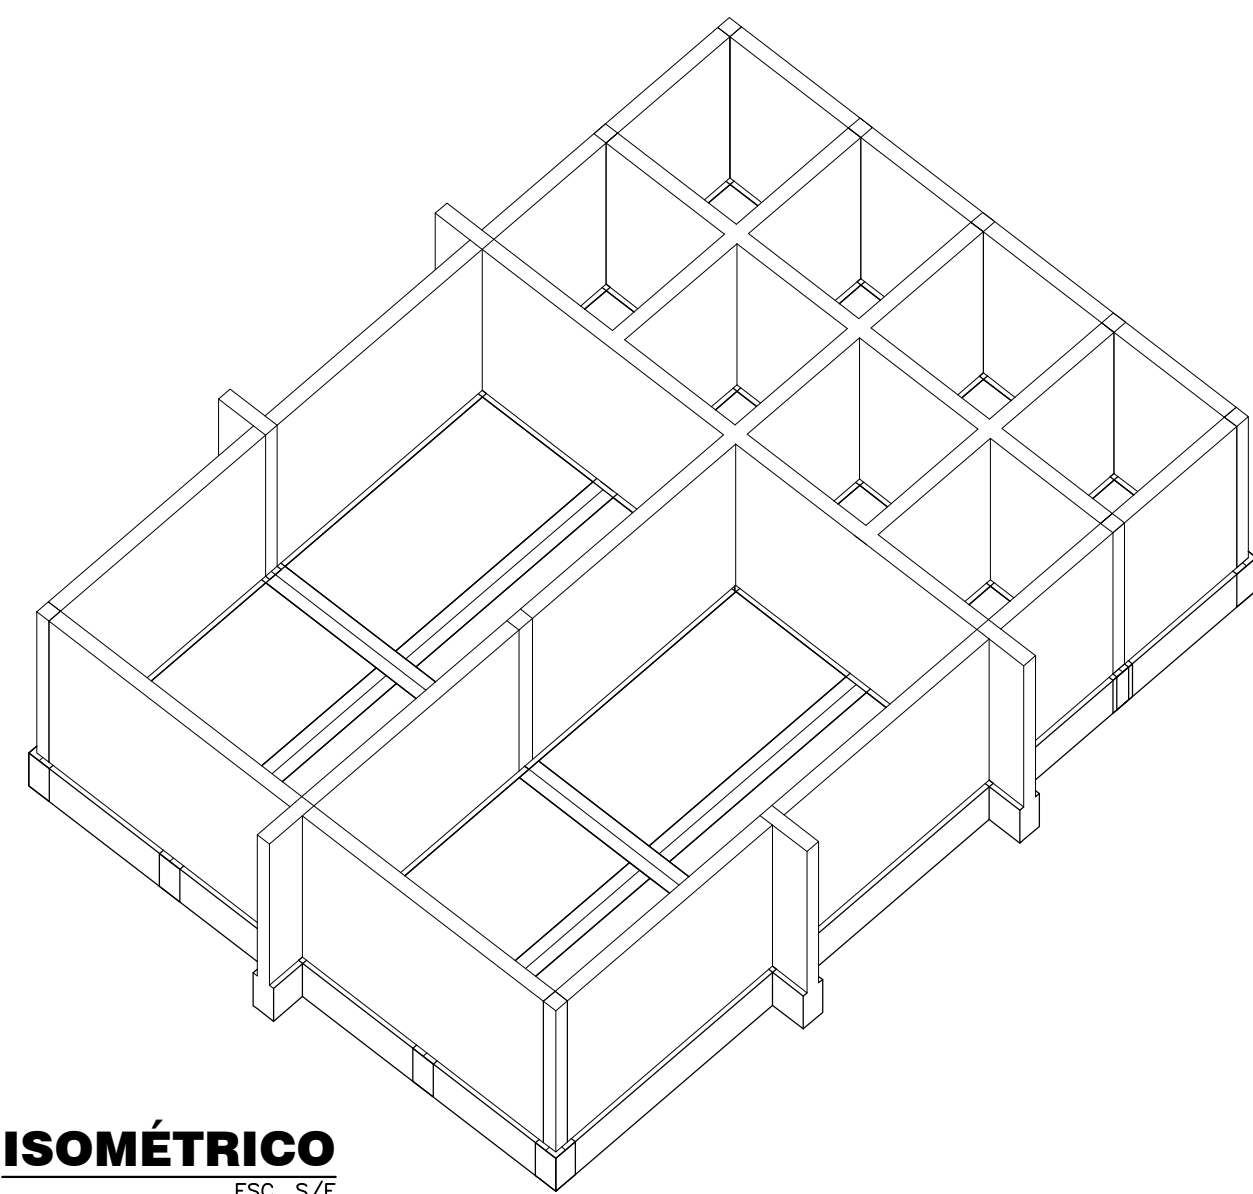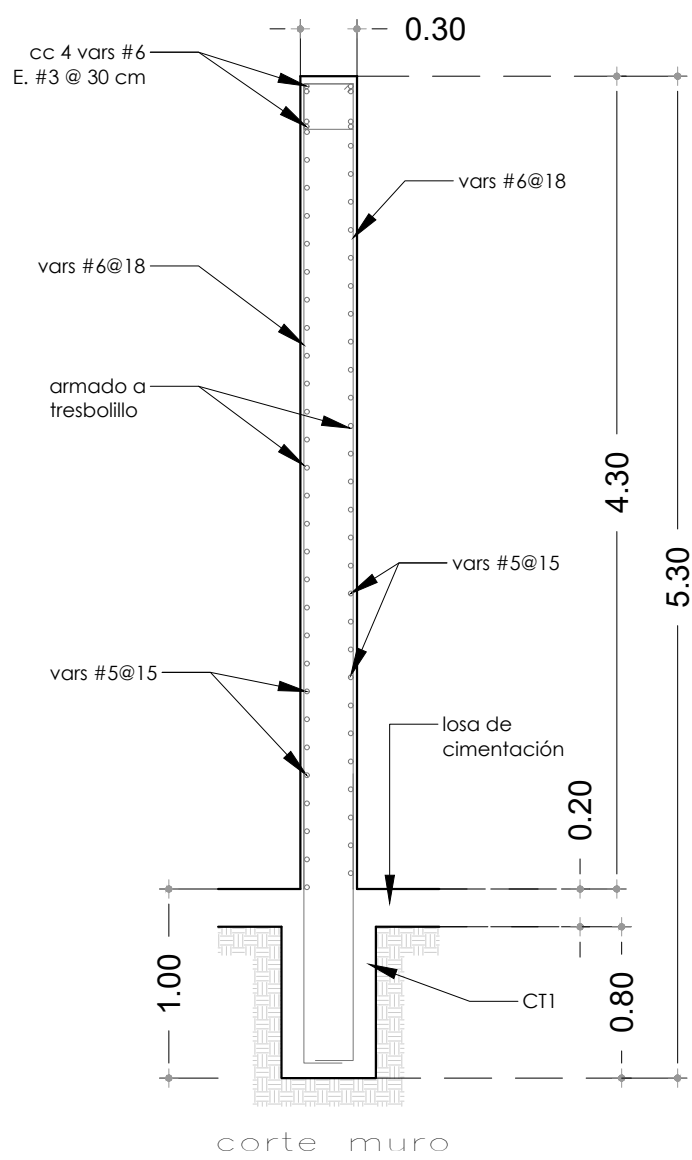

ISOMÉTRICO
ESC. S/E

CROQUIS DE MICRO-LOCALIZACION



UBICACIÓN:
MUNICIPIO DE SANTIAGO JAMILTEPEC, OAXACA.

SIMBOLOGIA:

- MURO CONCRETO 30cm DE ESPESOR
- COLUMNA 30x30 cm
- CONTRAFUERTE 30x100 cm

ESTADO: (020) OAXACA MUNICIPIO: (467) SANTIAGO JAMILTEPEC
DISTRITO: (021) JAMILTEPEC LOCALIDAD: (0001) SANTIAGO JAMILTEPEC
REGIÓN: (002) COSTA

PROYECTO:
"CONSTRUCCIÓN DE LA PLANTA DE TRATAMIENTO DE AGUAS RESIDUALES EN LA LOCALIDAD DE SANTIAGO JAMILTEPEC, MUNICIPIO SANTIAGO JAMILTEPEC".



PROFR. AUBERTO RAMOS ACEVEDO
PRESIDENTE MUNICIPAL CONSTITUCIONAL

ING. JOSÉ ALEJANDRO CISNEROS JUÁREZ
CED. PROF. 9561622, DRO. A-3227

PLANO:
PLANTA ESTRUCTURAL
CÁMARA DE AEREACIÓN

ESCALA: LA QUE SE INDICA
FECHA: JULIO 2025
CLAVE: EST-01

N° DE PLANO PARTICULAR: 06 de 09
N° DE PLANO GENERAL: 06 de 14