




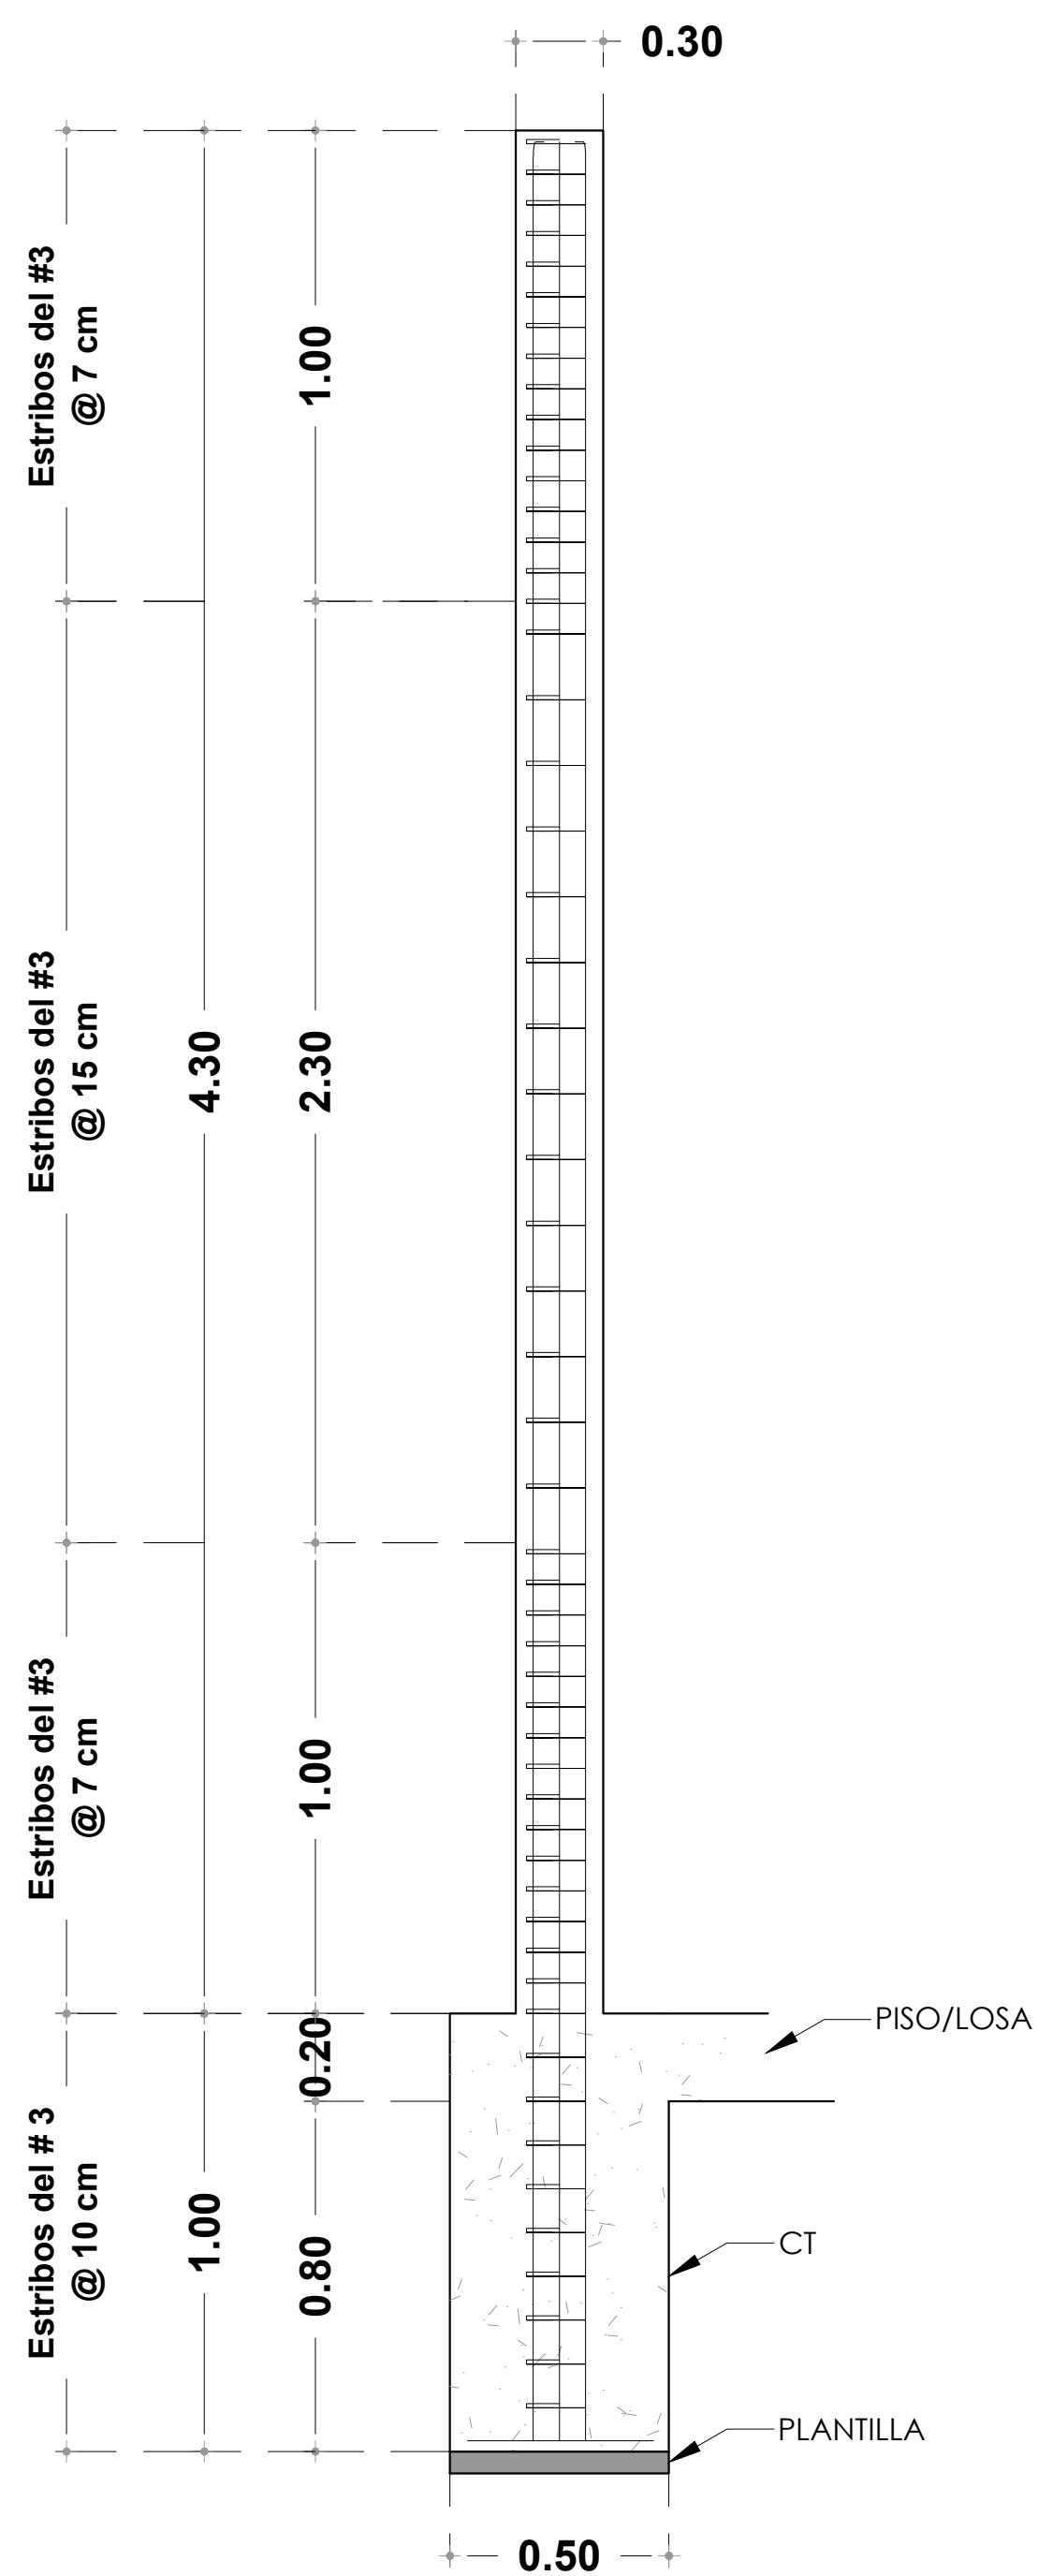






CORTE ARMADO COLUMNA
ESC. S/E

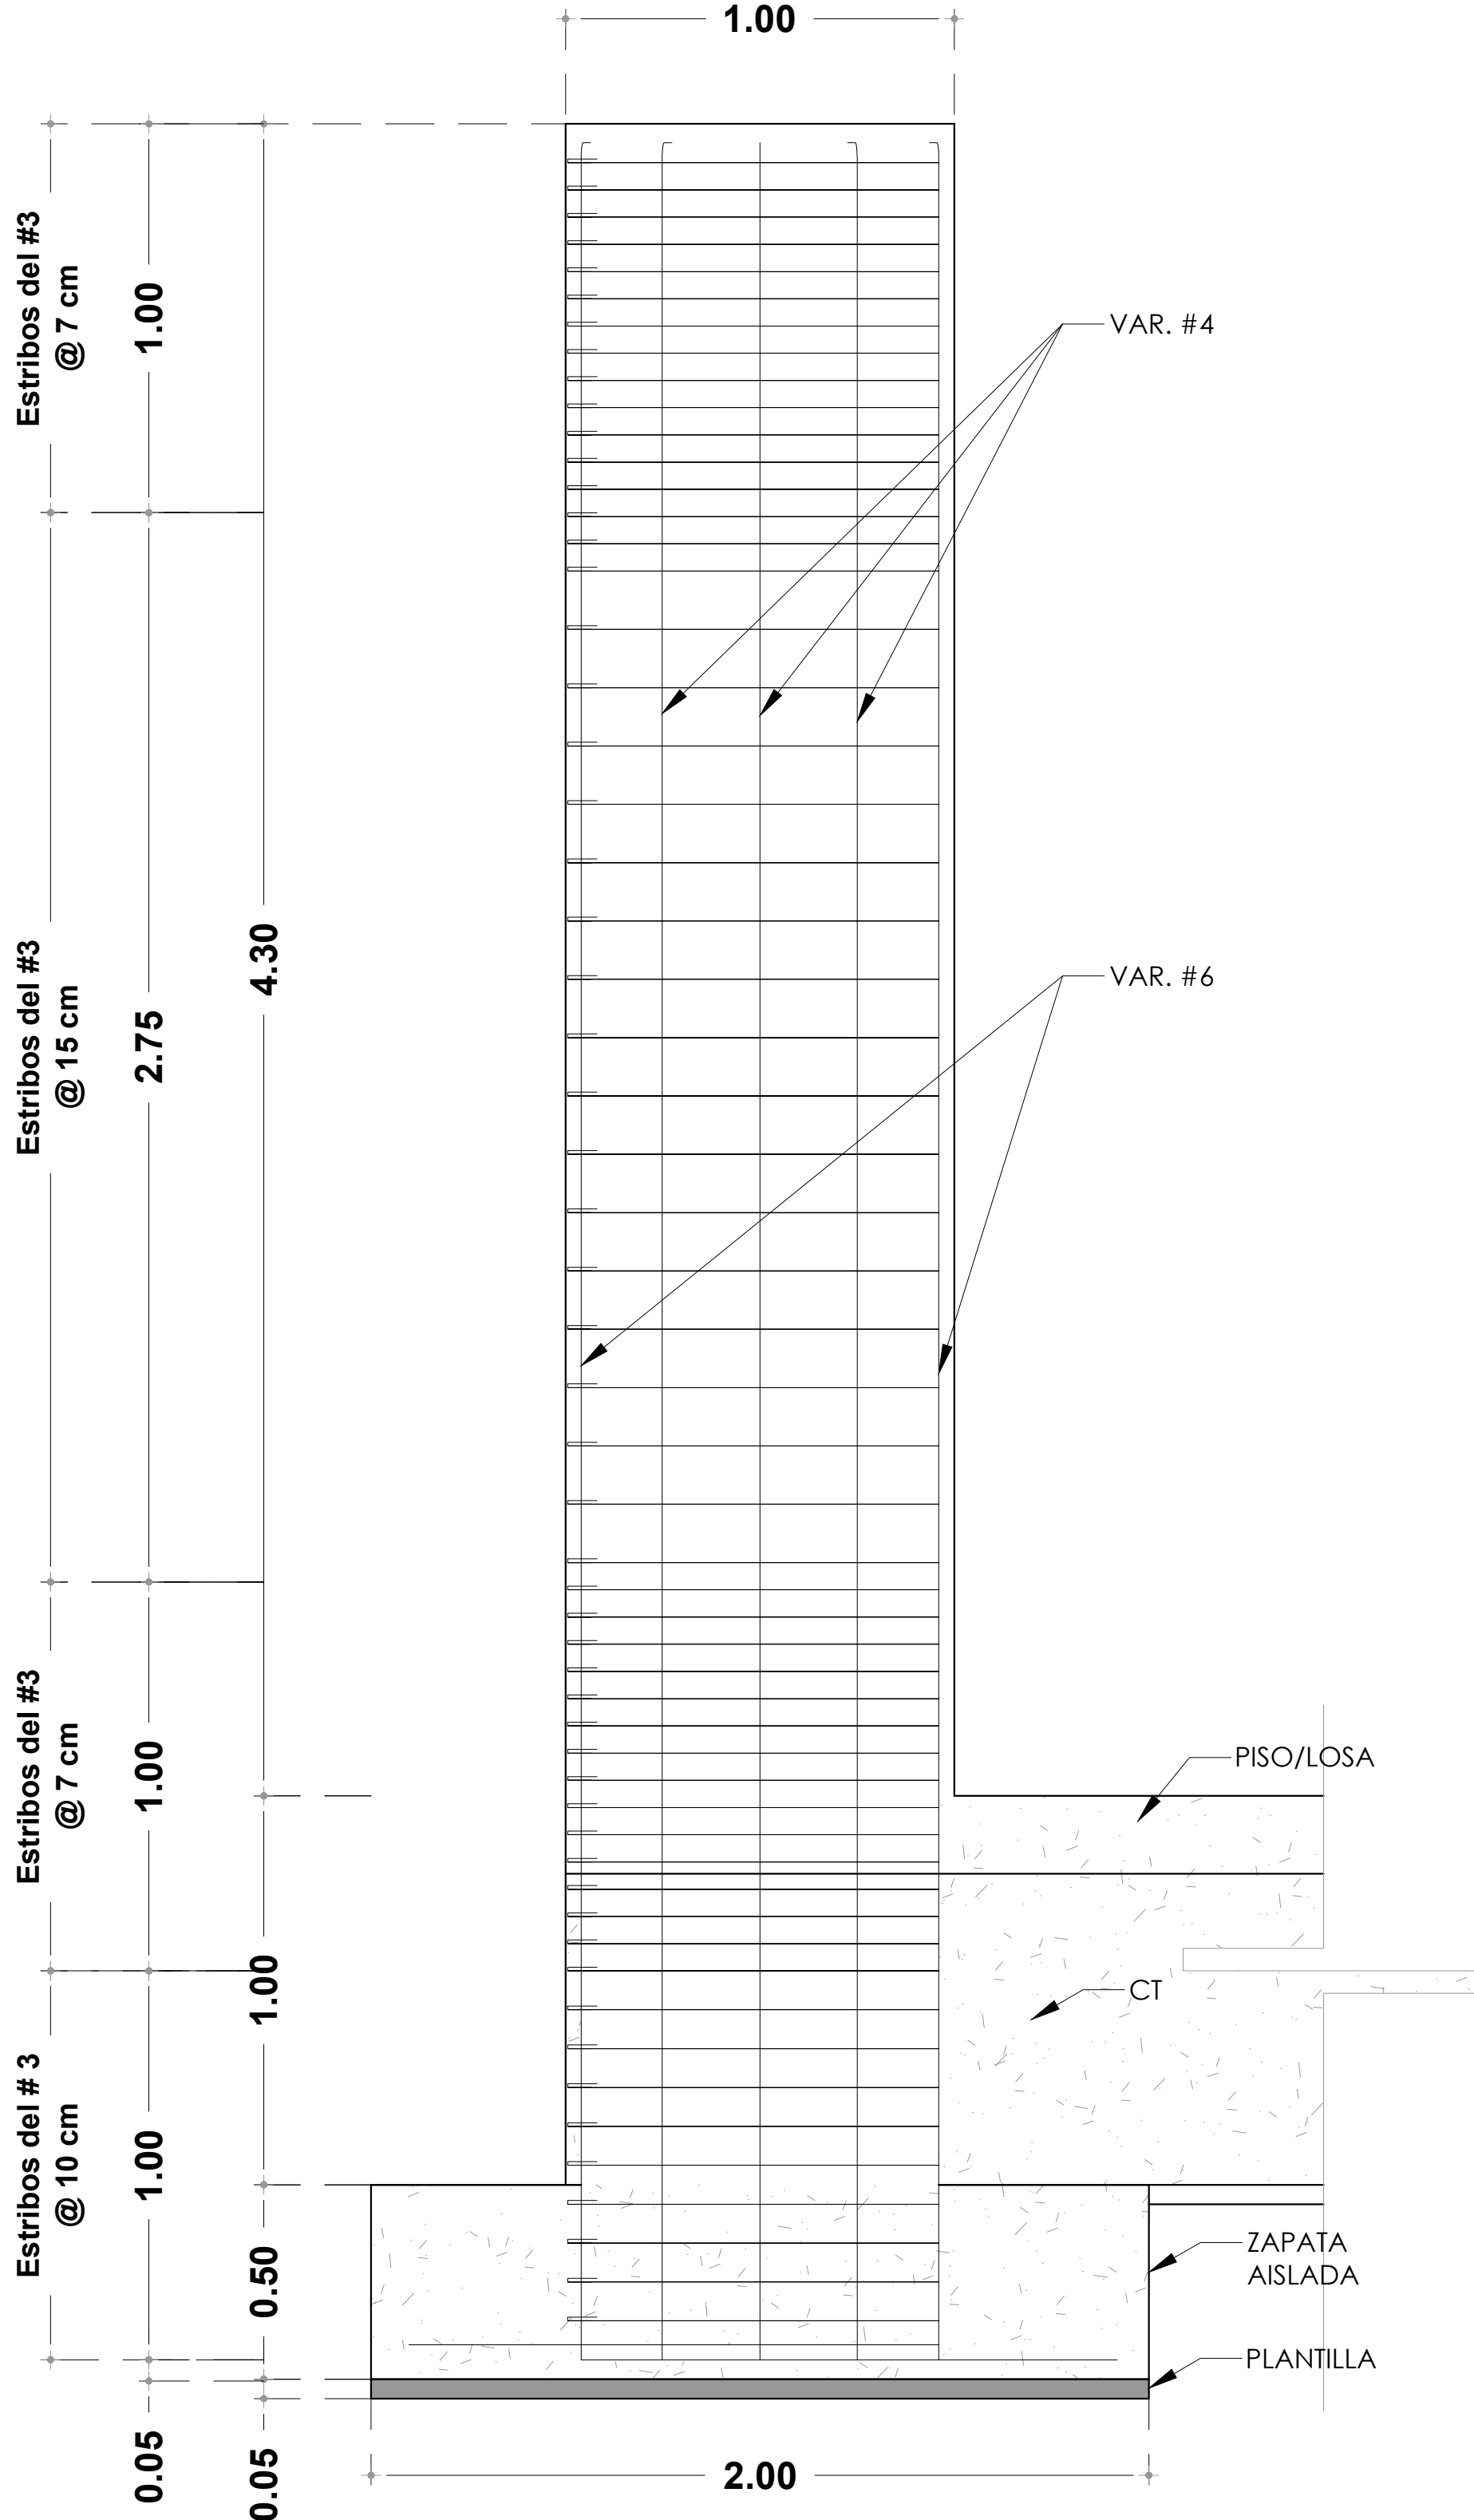

CORTE LONGITUDINAL ARMADO CONTRAFUERTE
ESC. S/E

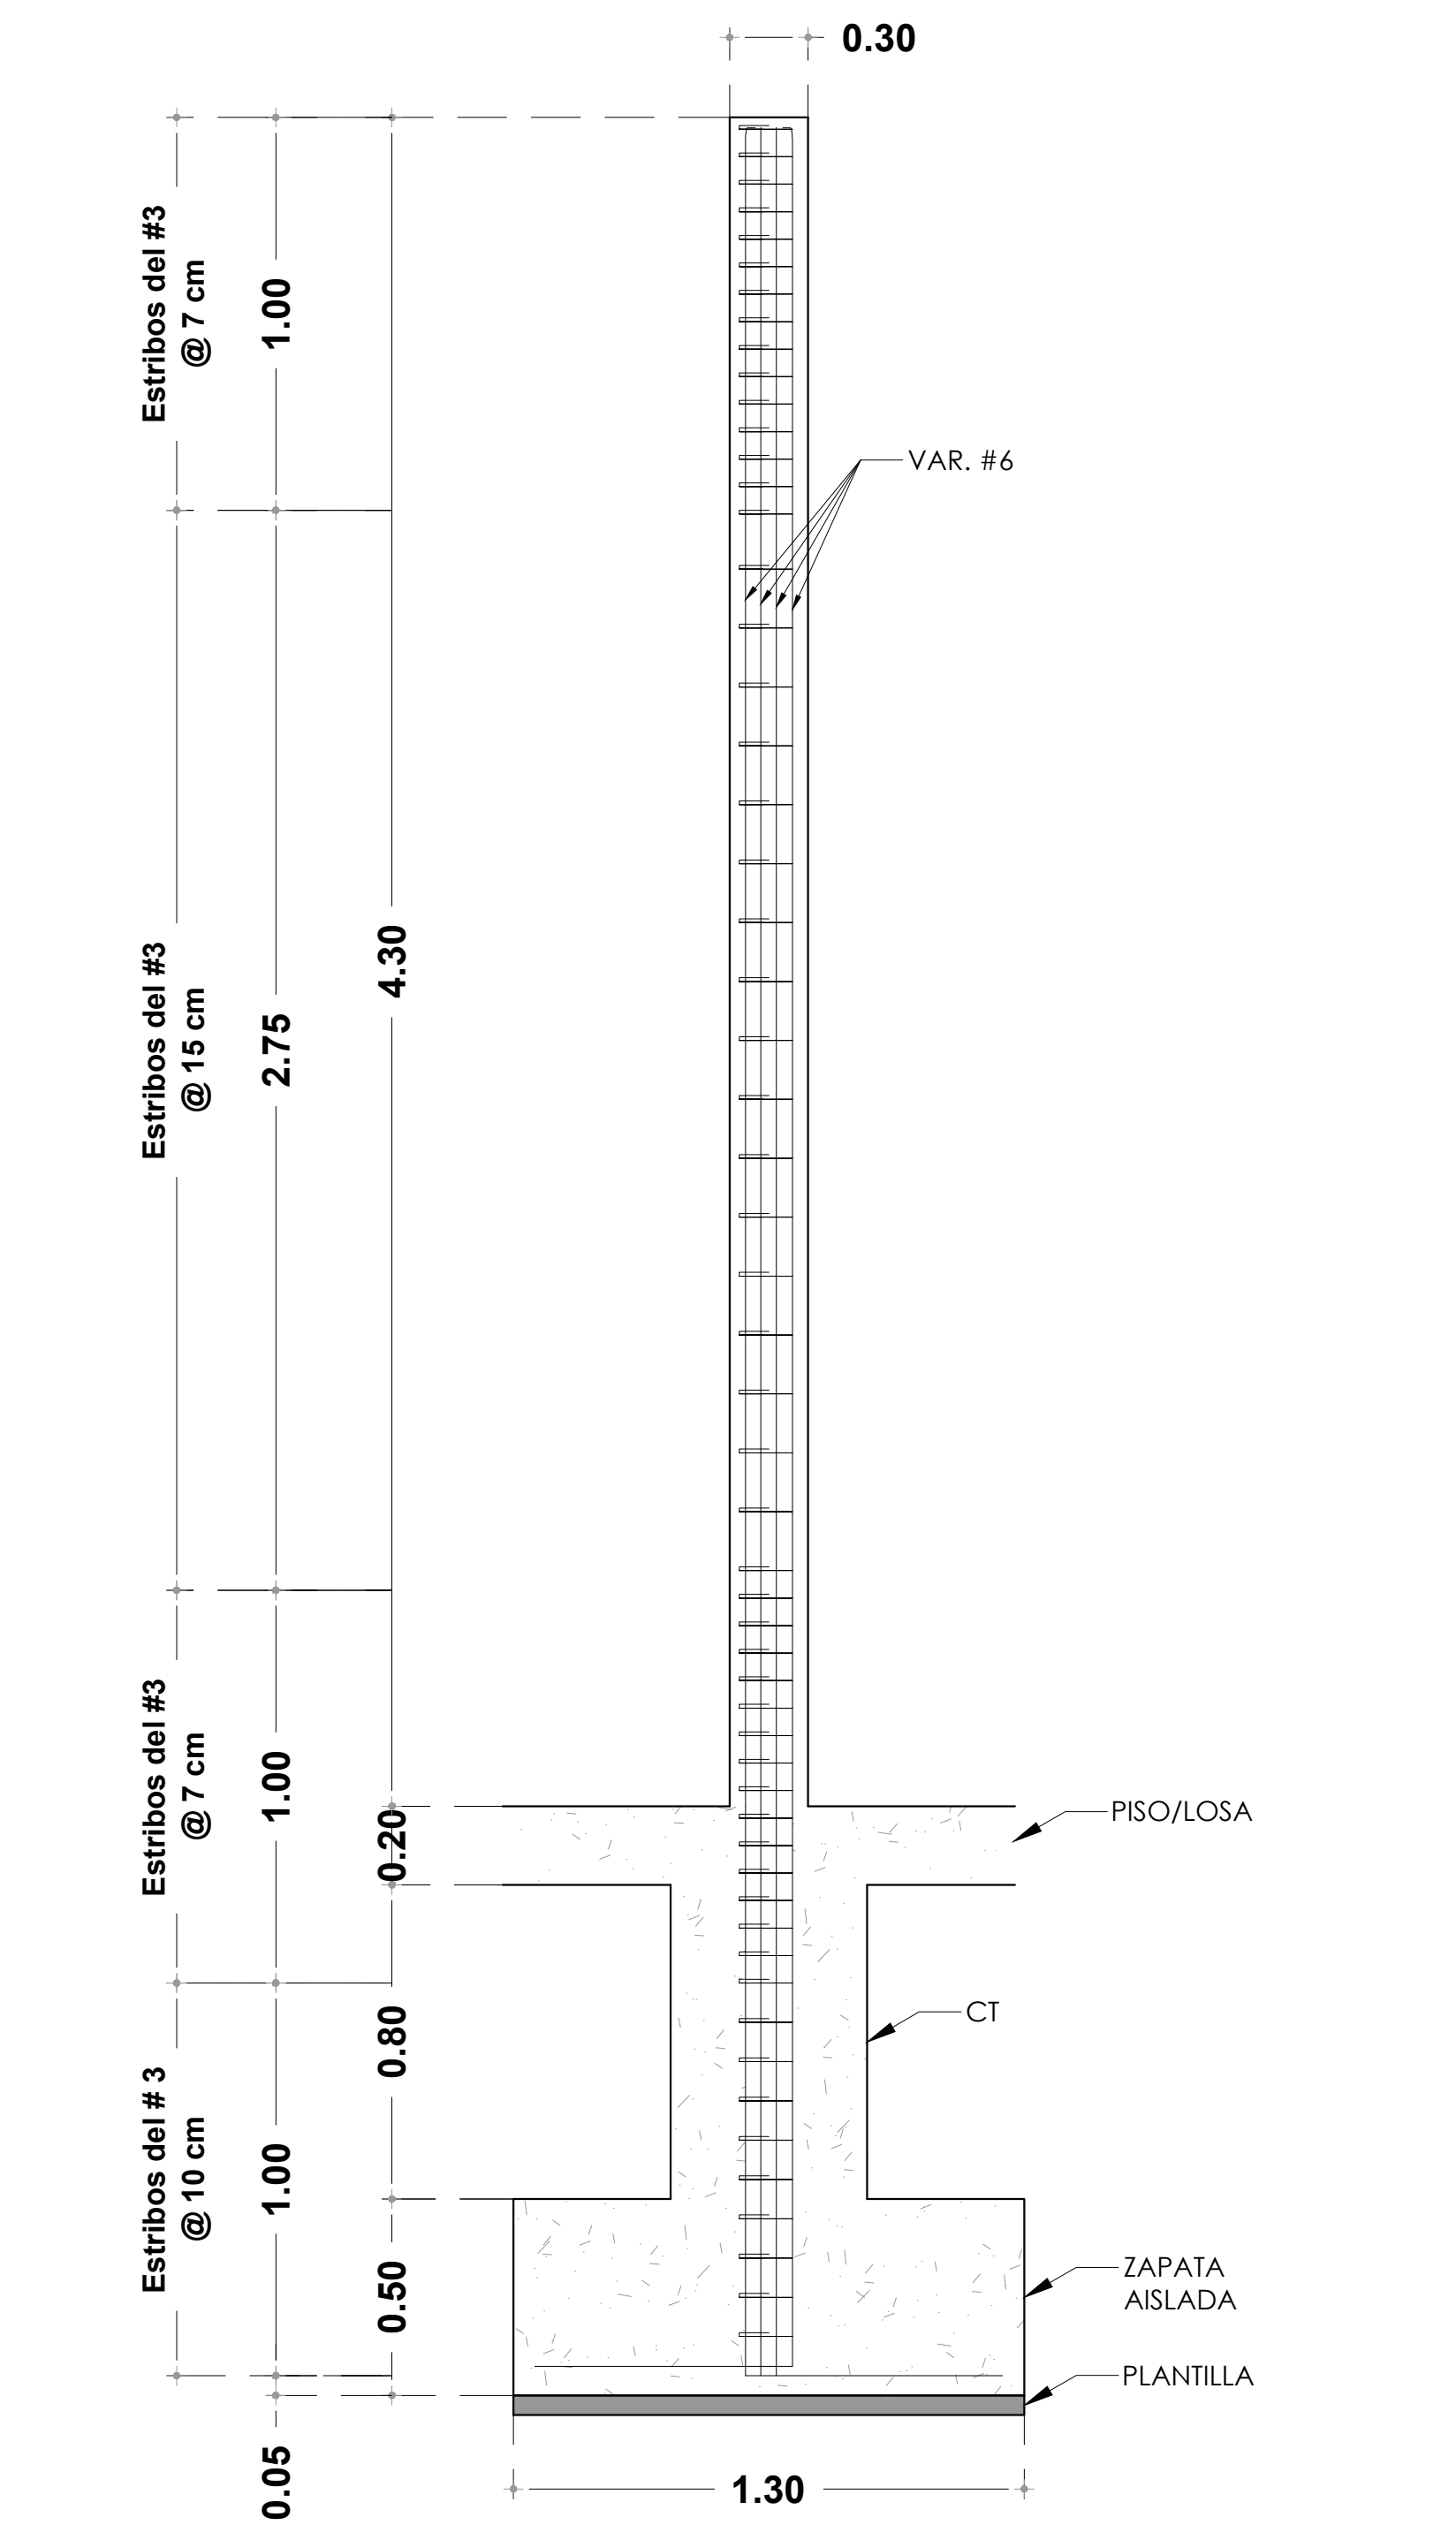

CORTE TRANSVERSAL ARMADO CONTRAFUERTE
ESC. S/E

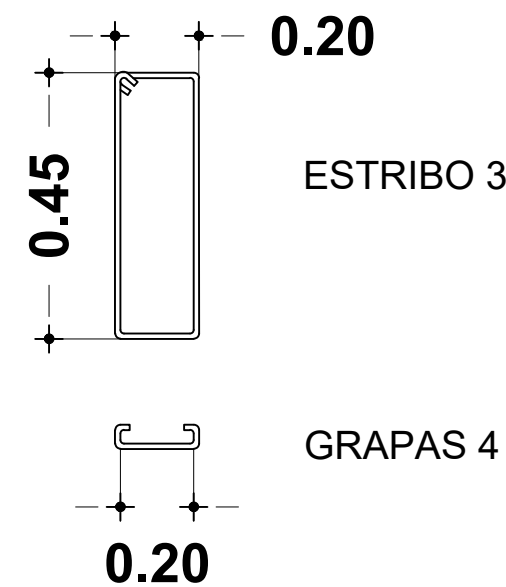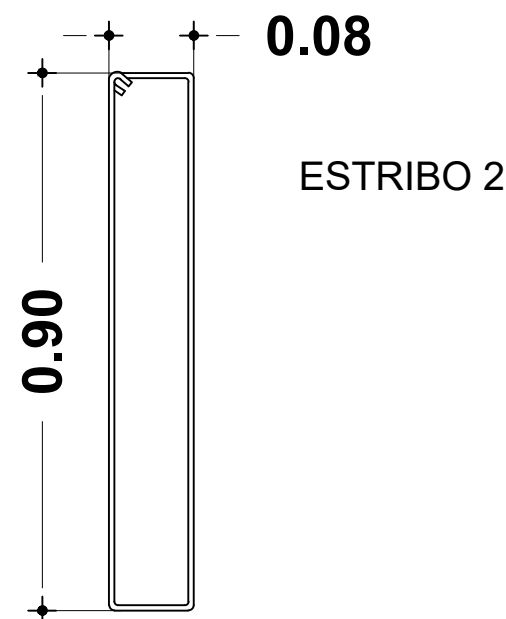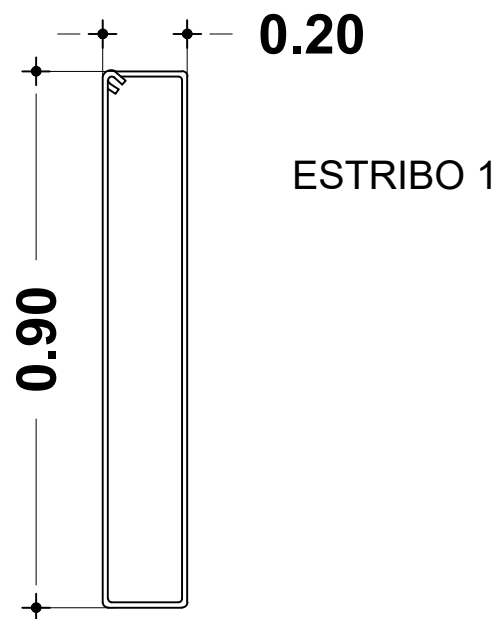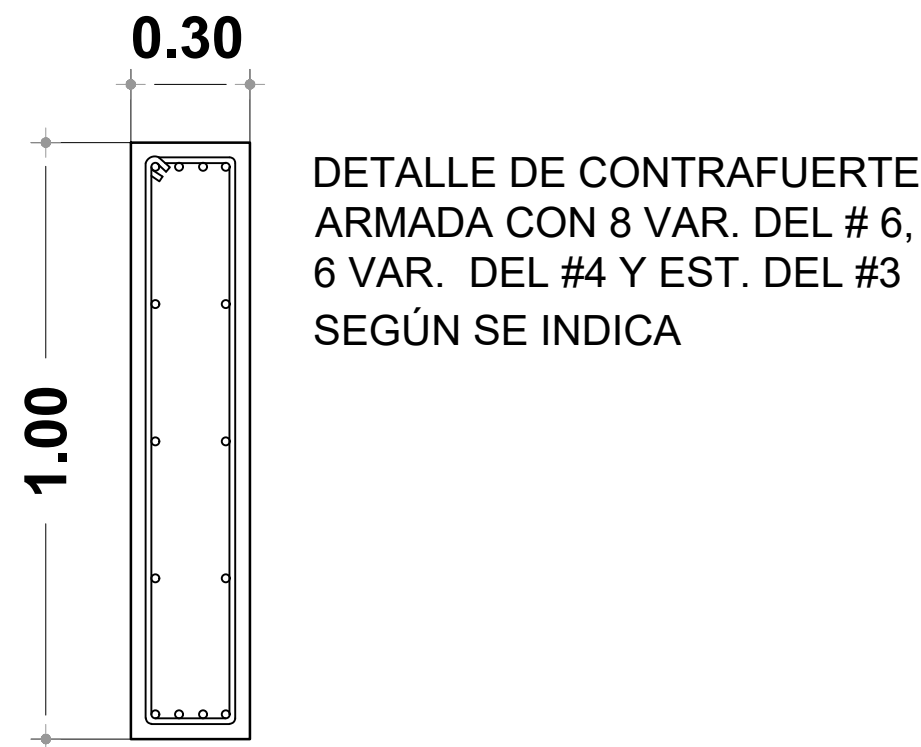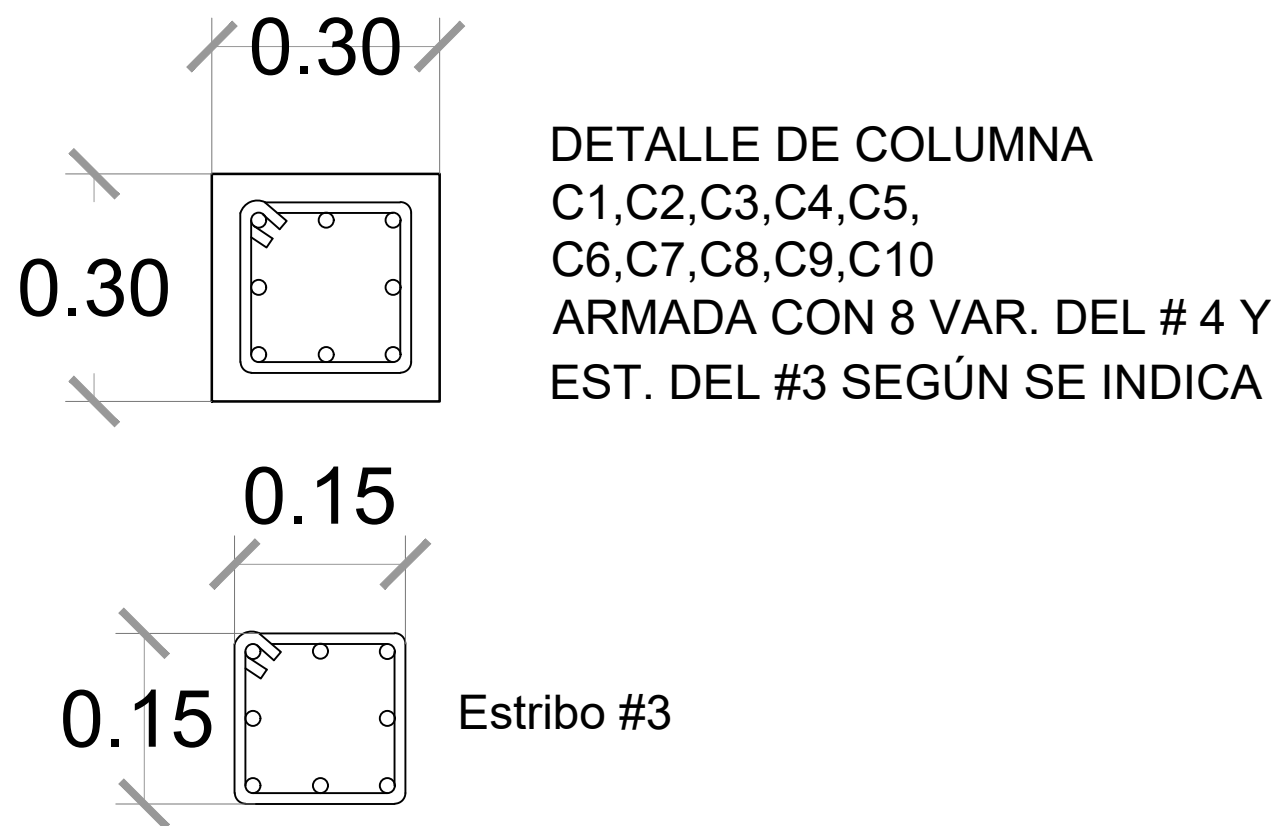

CROQUIS DE MICRO-LOCALIZACION

UBICACIÓN:
MUNICIPIO DE SANTIAGO JAMILTEPEC, OAXACA.

SIMBOLOGIA:

ESTADO: (020) OAXACA
DISTRITO: (021) JAMILTEPEC.
REGIÓN: (002) COSTA

MUNICIPIO: (467) SANTIAGO JAMILTEPEC
LOCALIDAD: (0001) SANTIAGO JAMILTEPEC

PROYECTO:

"CONSTRUCCIÓN DE LA PLANTA DE TRATAMIENTO DE AGUAS RESIDUALES EN LA LOCALIDAD DE SANTIAGO JAMILTEPEC, MUNICIPIO SANTIAGO JAMILTEPEC".

PROFR. AUBERTO RAMOS ACEVEDO
PRESIDENTE MUNICIPAL CONSTITUCIONAL

ING. JOSÉ ALEJANDRO CISNEROS JUÁREZ
CED. PROF. 9561622, D.R.O. A-3227

PLANO:

DETALLE ESTRUCTURAL
COLUMNA Y CONTRAFUERTE

ESCALA: LA QUE SE INDICA

FECHA: JULIO 2025

CLAVE: EST-05

N° DE PLANO PARTICULAR: 09 de 09

N° DE PLANO GENERAL: 09 de 14