

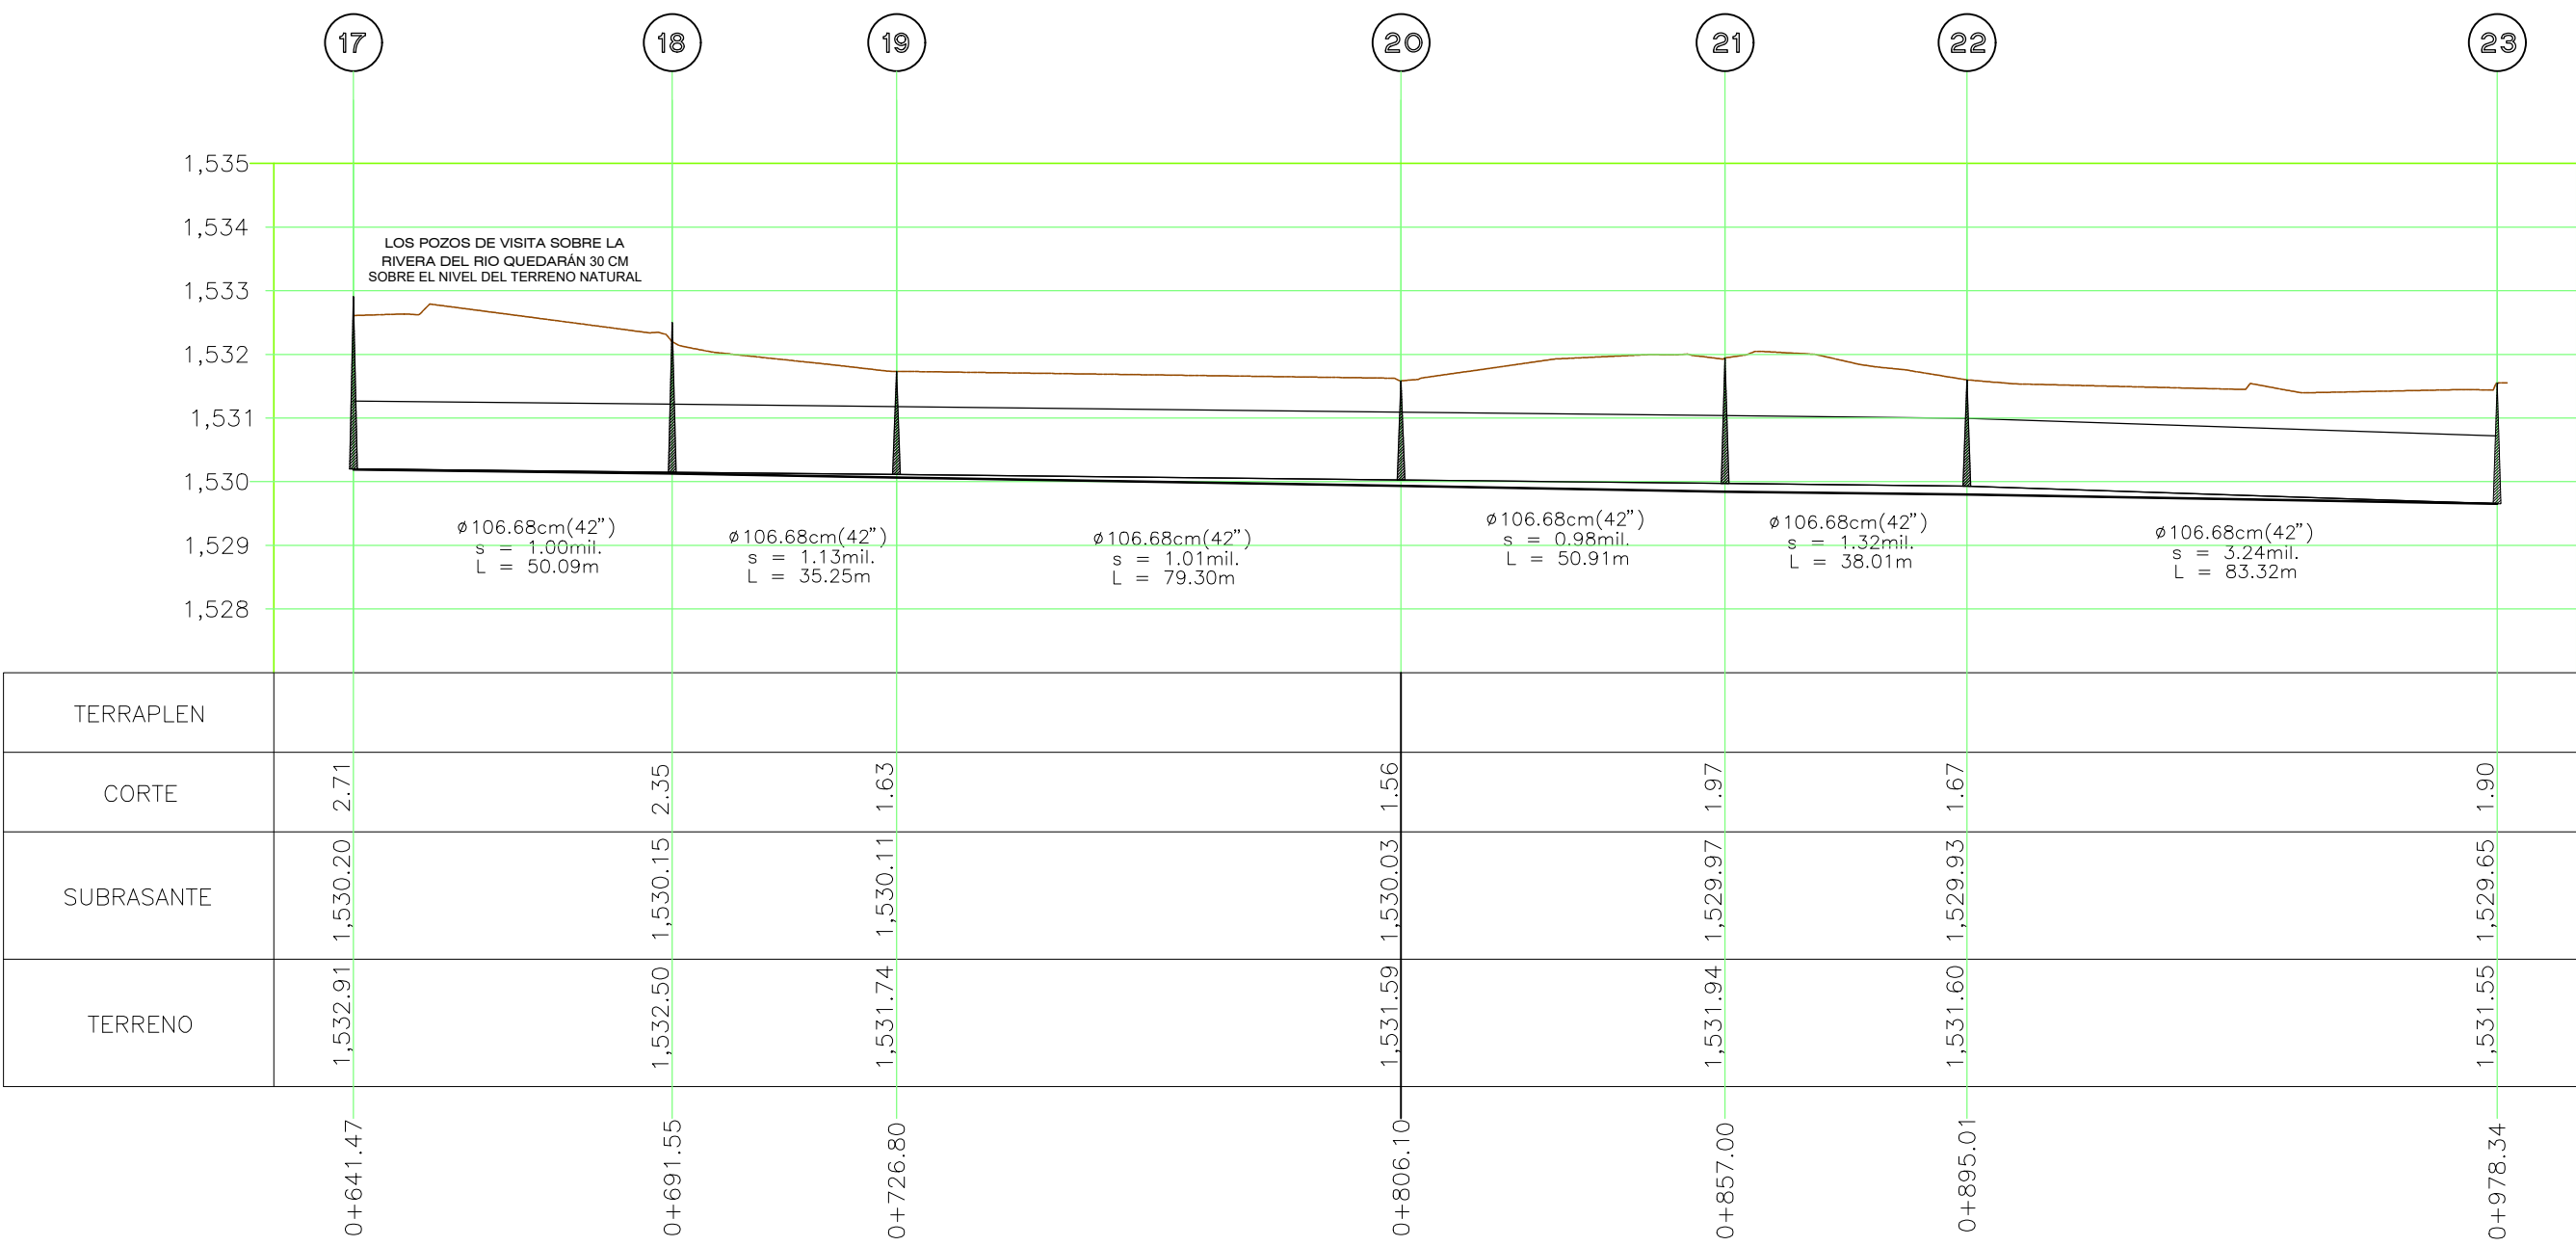


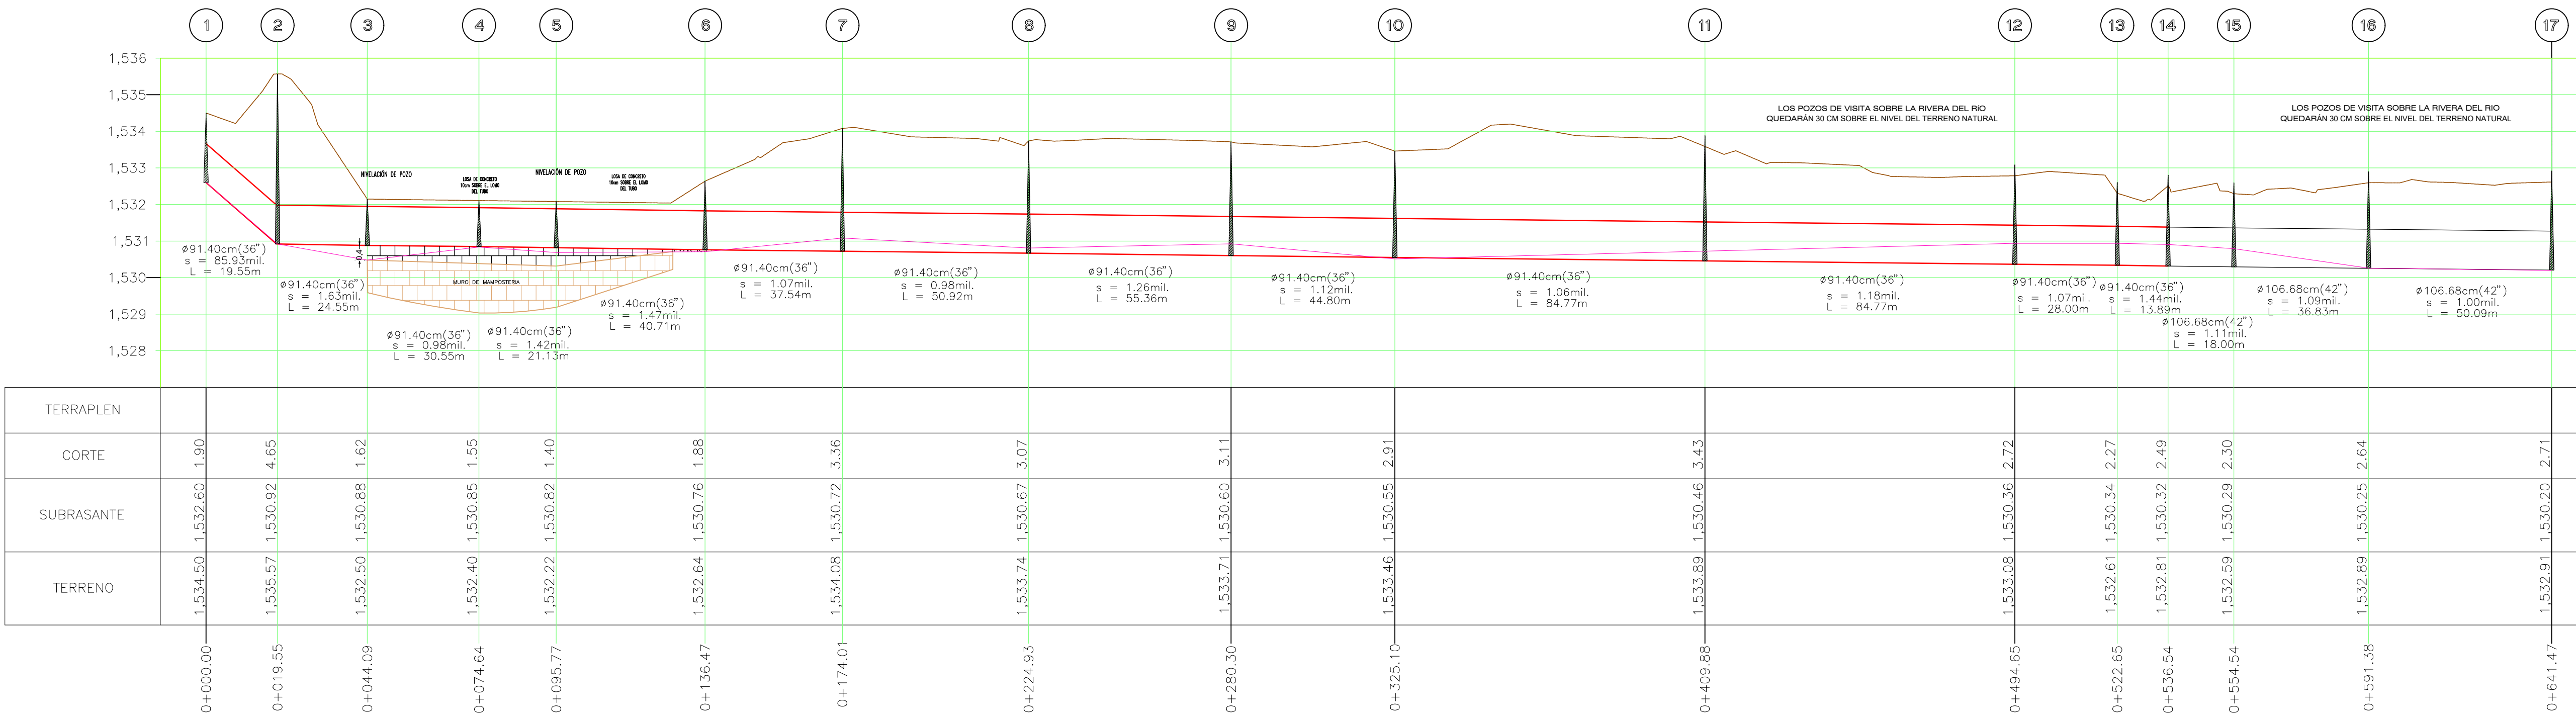

UBICACIÓN:
LOCALIDAD DE OAXACA DE JUAREZ, PERTENECIENTE AL MUNICIPIO DE OAXACA DE JUAREZ -D.T.O.19-, CENTRO, C.P. 68000, OAXACA.

DATOS BASICOS DEL PROYECTO

POBLACIÓN:	HABITACIONAL	128969	HAB. LTHAB/DIA
DOTACIÓN:	HABITACIONAL	203	
APORTACIÓN:	% DE DOTACIÓN	75	%
GASTO DE DISEÑO:	MÍNIMO	113.63	LPS
	MEDIO DIARIO	227.26	LPS
	MÁXIMO INSTANTANEO	454.53	LPS
	MÁXIMO EXTRAORDINARIO	681.79	LPS
PERIODO DE DISEÑO:	SEGURIDAD	15	AÑOS
COEFICIENTES	MÍNIMA	0.30	MS
VEL. DE DISEÑO:	MÁXIMA	5.00	MS
TIPO DE TUBERÍA:	PEAD		
PUNTO DE DESCARGA:	POZO 23 RIVERA DEL RIO ATOYAC		

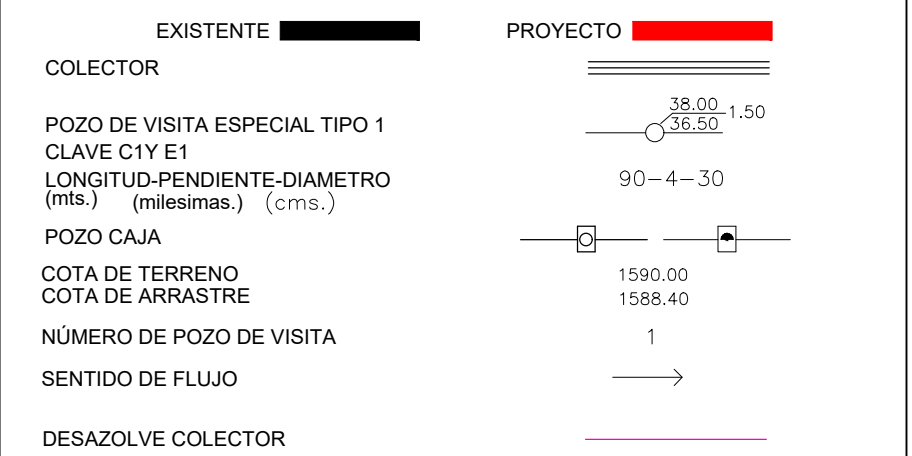

PROYECTO:
"REHABILITACIÓN DE LA RED DE DRENAJE SANITARIO (COLECTOR) "CHAPULTEPEC" EN LA LOCALIDAD OAXACA DE JUAREZ, MUNICIPIO OAXACA DE JUAREZ"

ESTADO: (020) OAXACA MUNICIPIO: (067) OAXACA DE JUAREZ
DISTRITO: (019) CENTRO
REGIÓN: (08) VALLES LOCALIDAD: (001) OAXACA DE CENTRALES. JUAREZ

POR LA COMISION ESTATAL DEL AGUA PARA EL BIENESTAR

C. L.A.E. NEFTALÍ AMIGDAEL LÓPEZ HERNÁNDEZ
DIRECTOR GENERAL

ING. ISRAEL SIMÓN PALACIOS VILLALPANDO
ENCARGADO DE DIRECTOR DE PLANEACION

ING. MONICA PEREZ BETANZOS
CED. 10758641 D.R.O. C-4070

PLANO:
PLANO DE PERFIL

ESCALA:
LA QUE SE INDICA
FECHA:
JUNIO 2025

Nº DE PLANO PARTICULAR:
01 de 01
Nº DE PLANO GENERAL:
03 de 05