


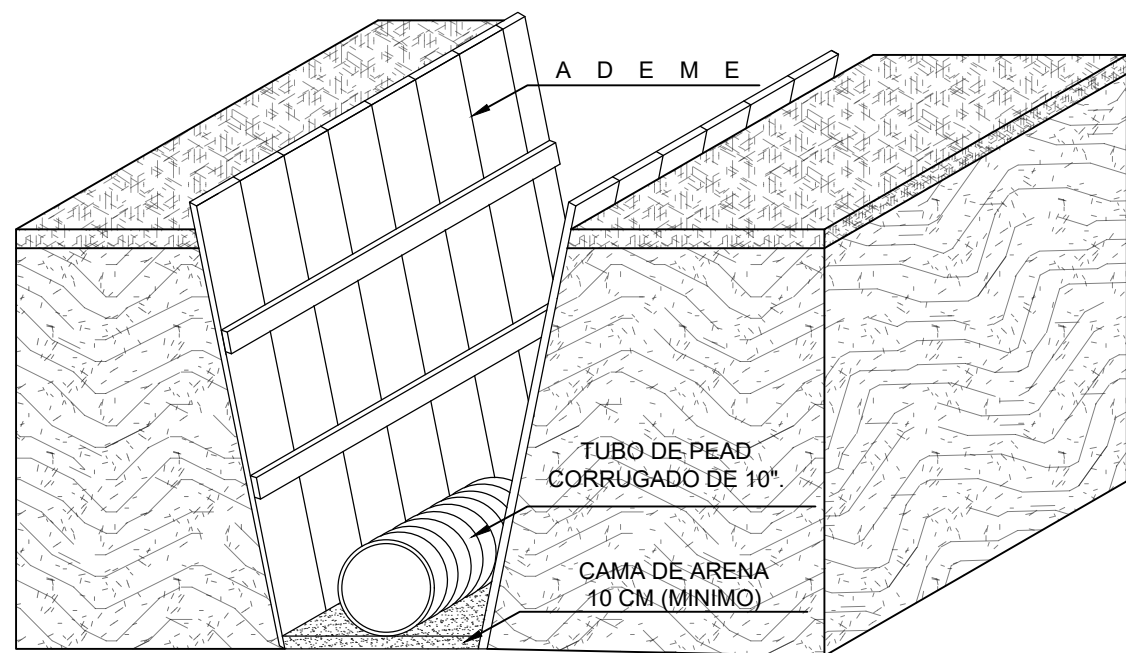
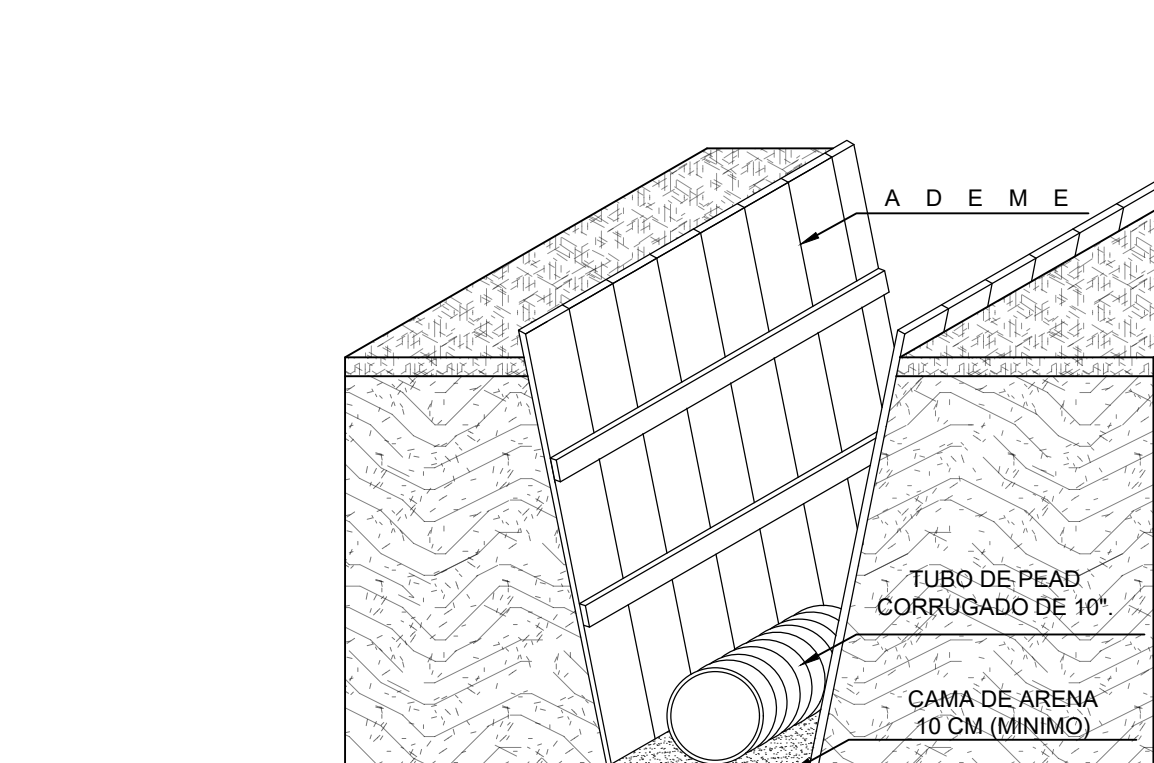
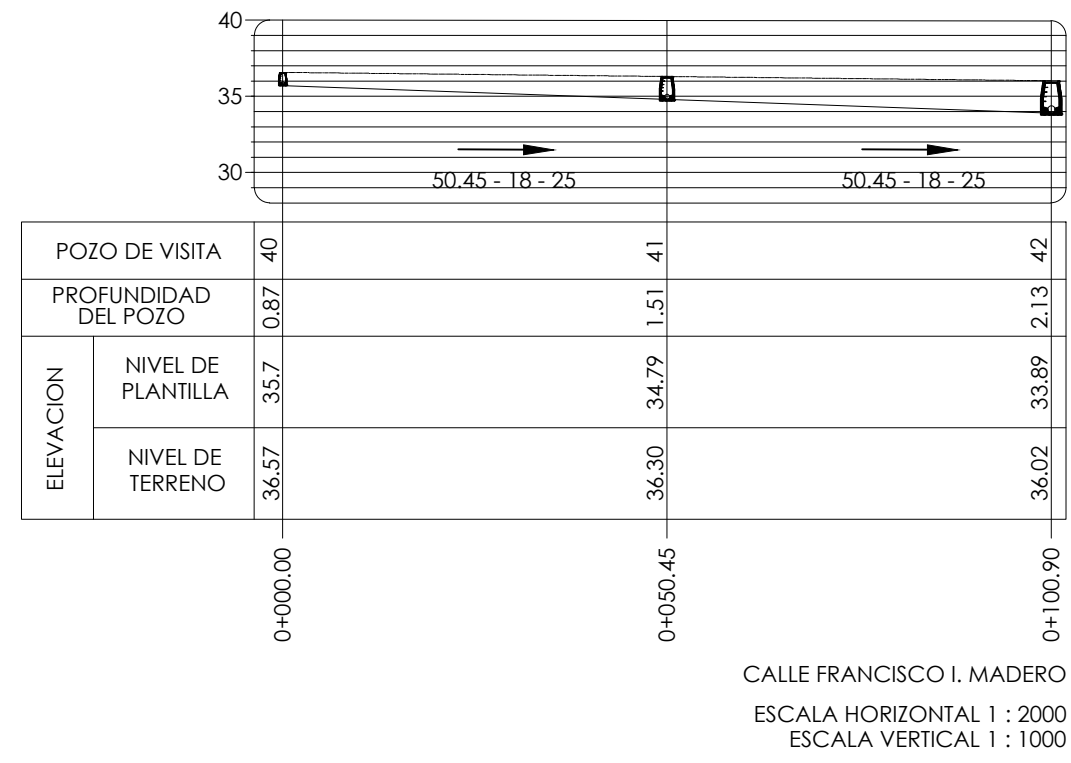
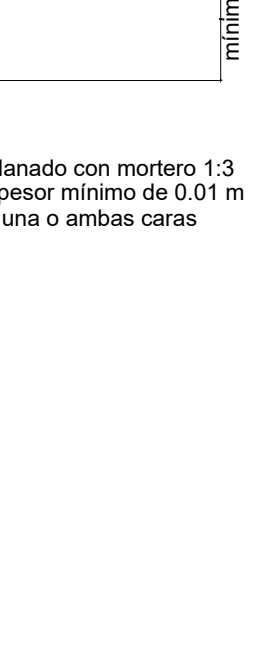
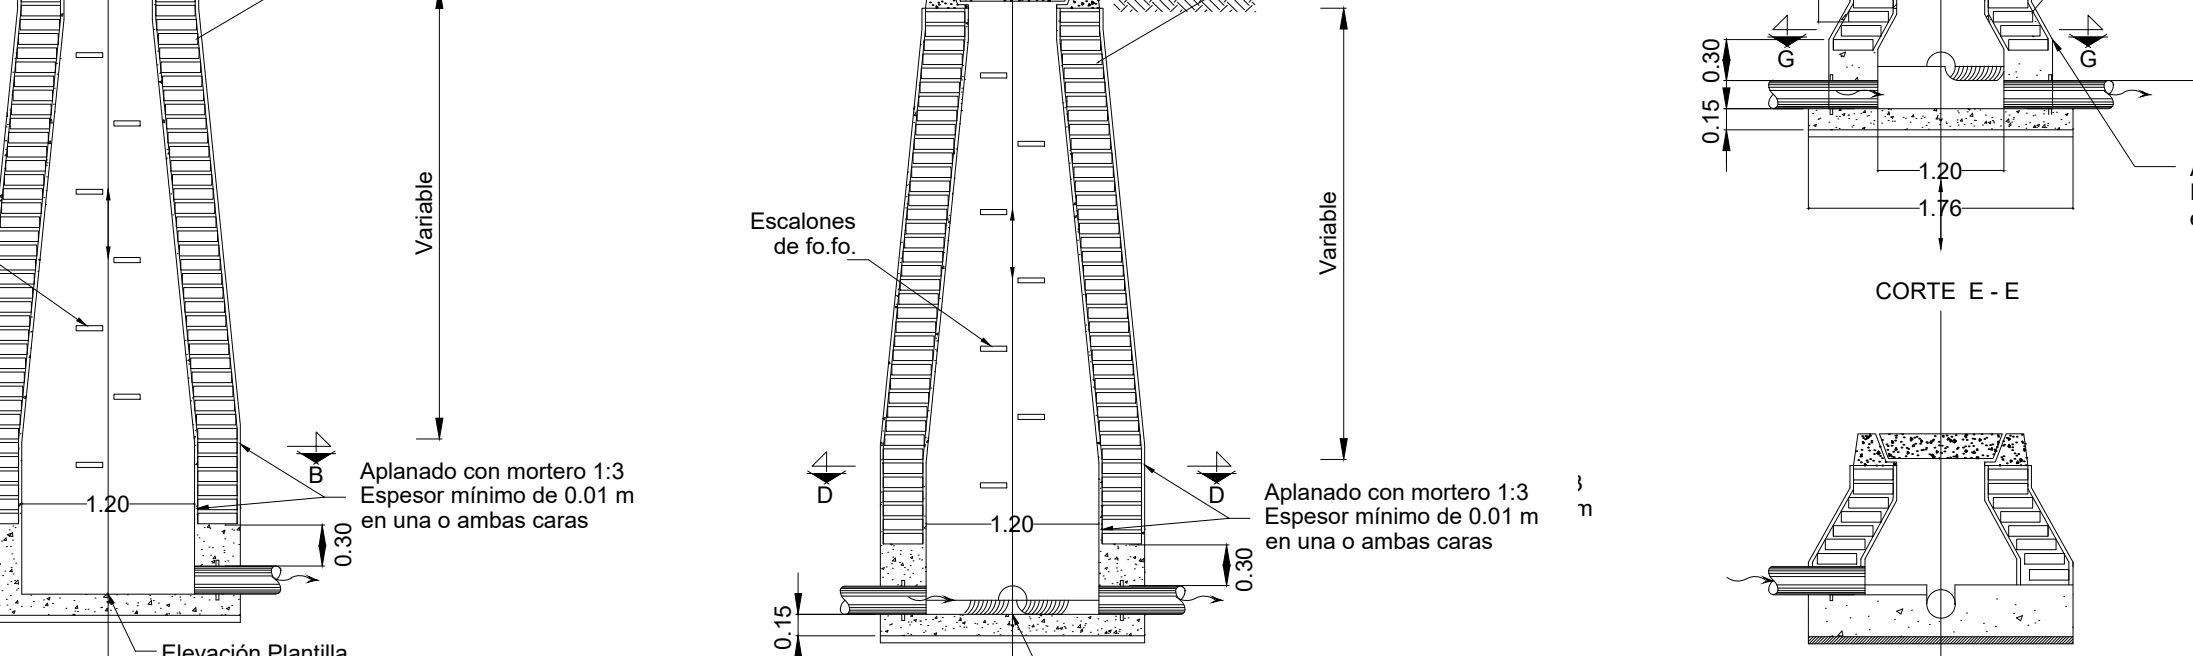
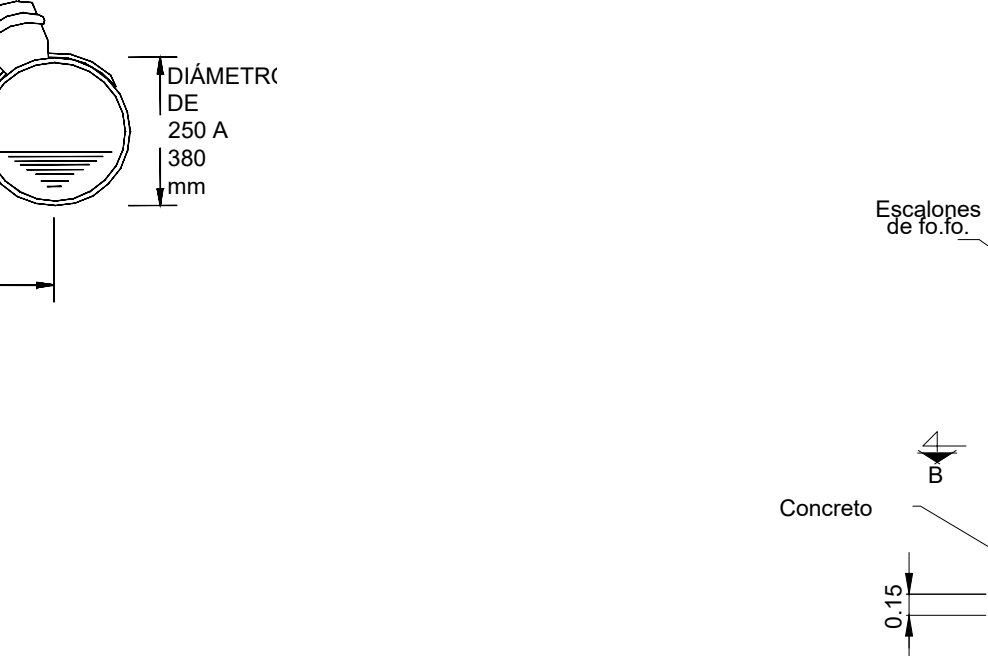
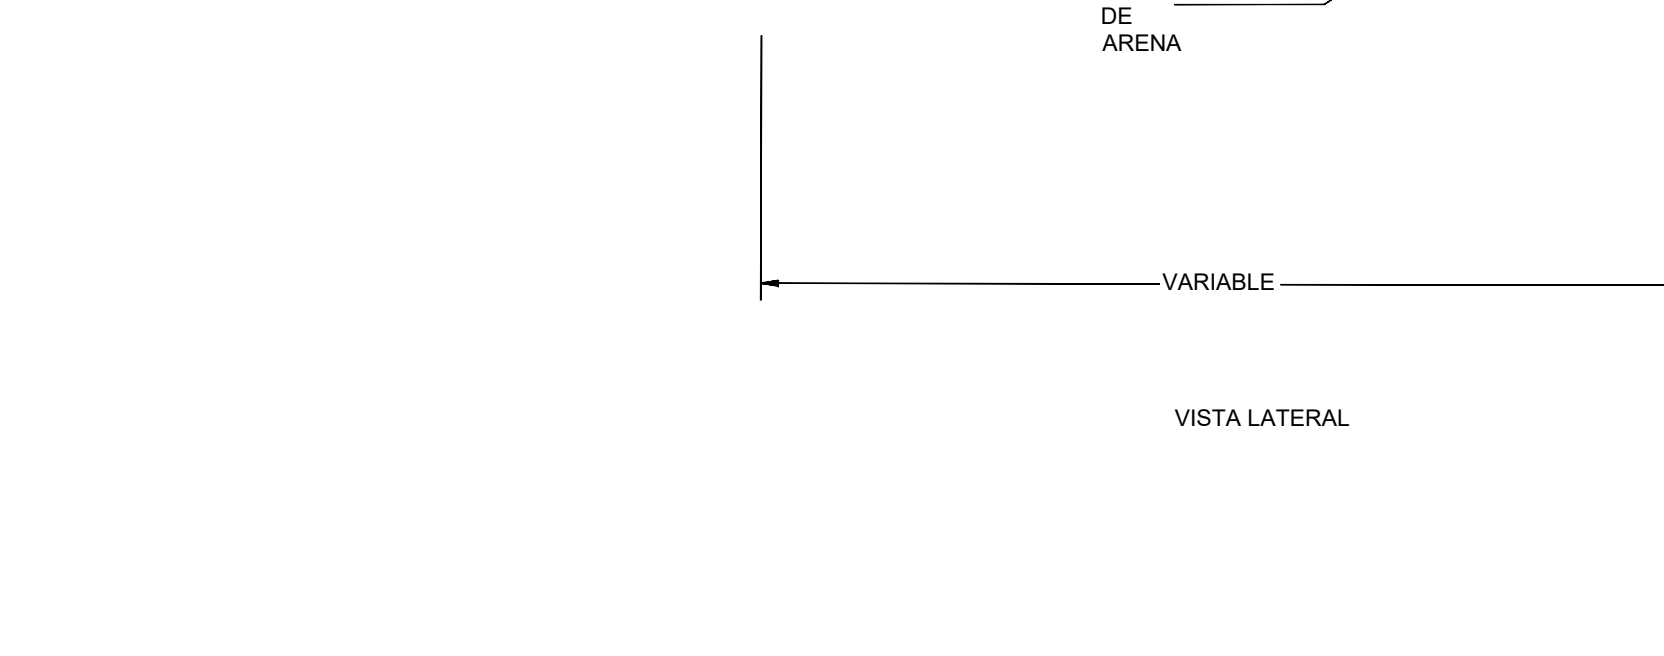
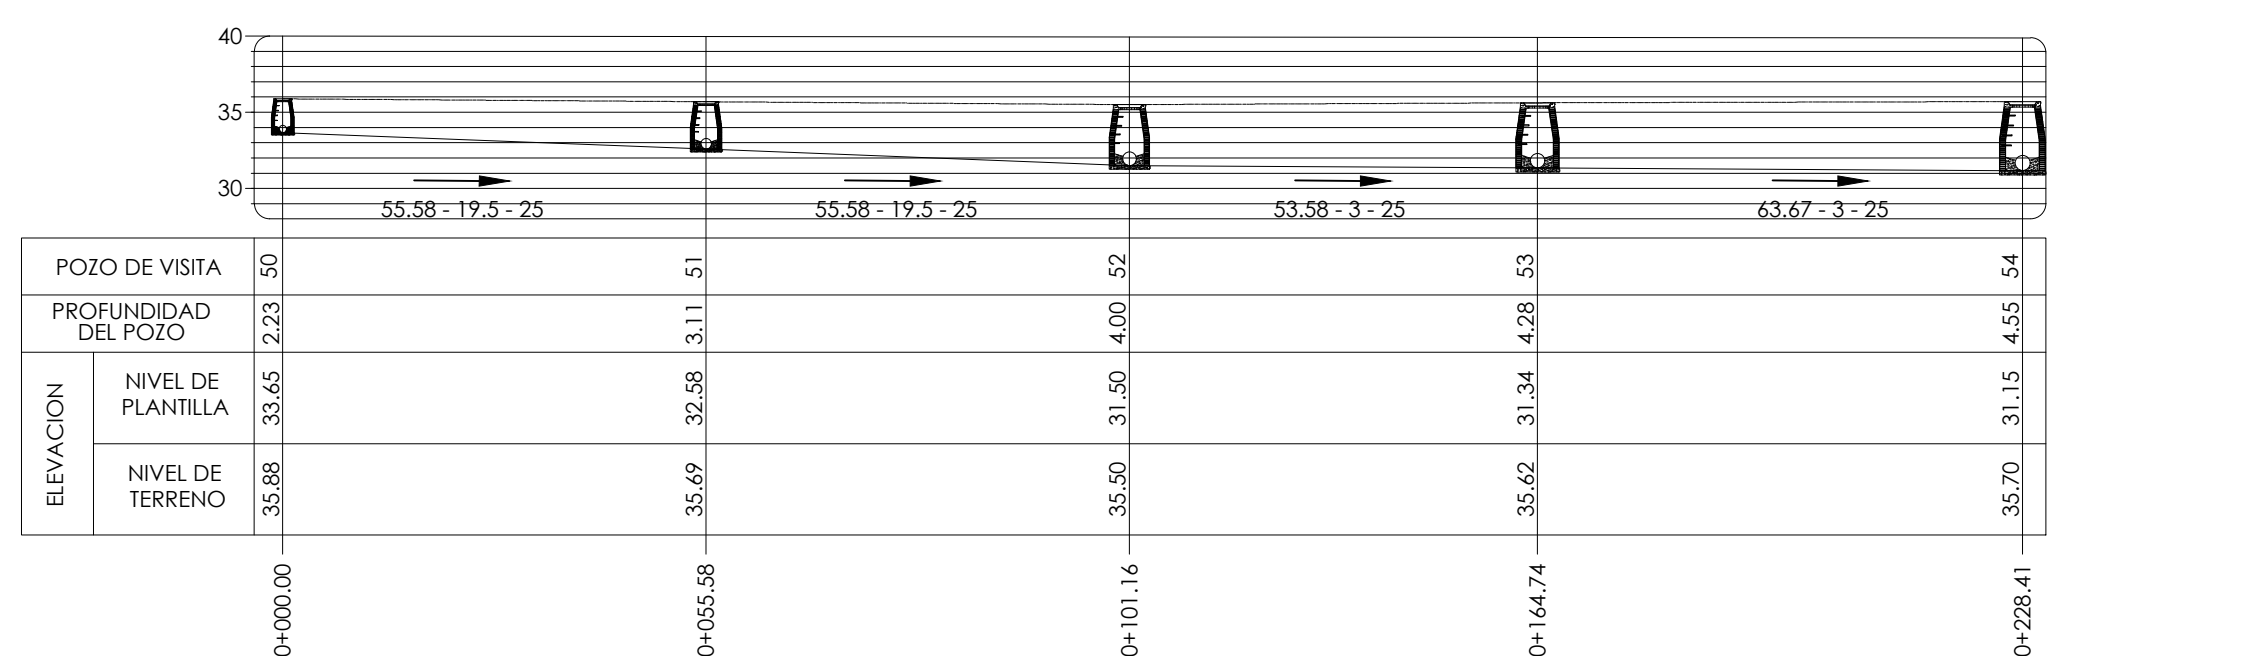
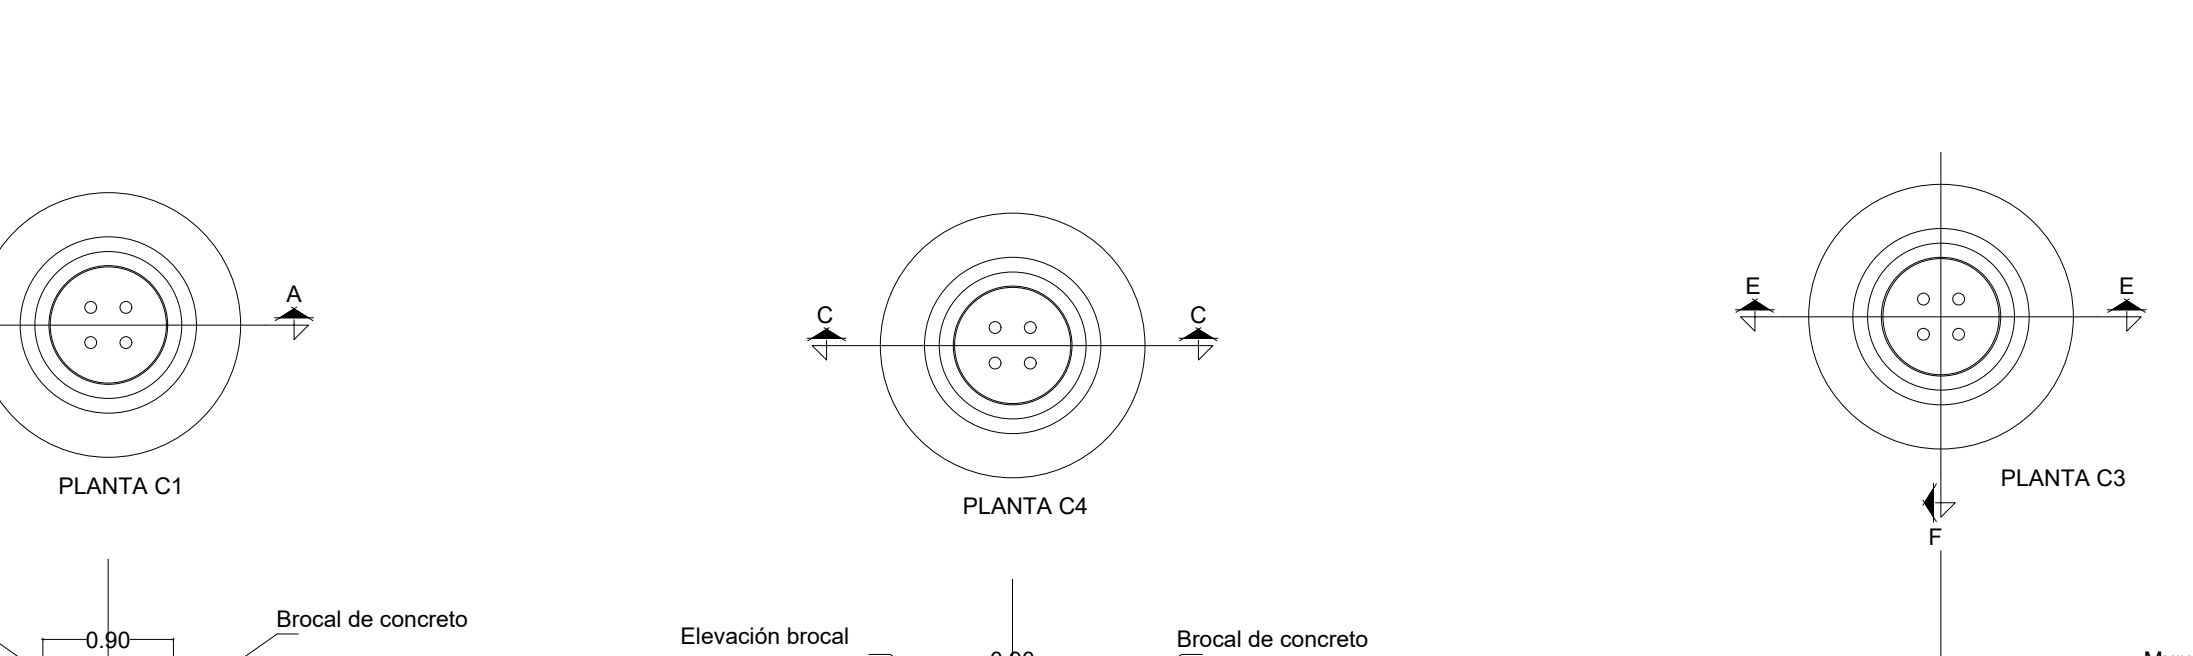
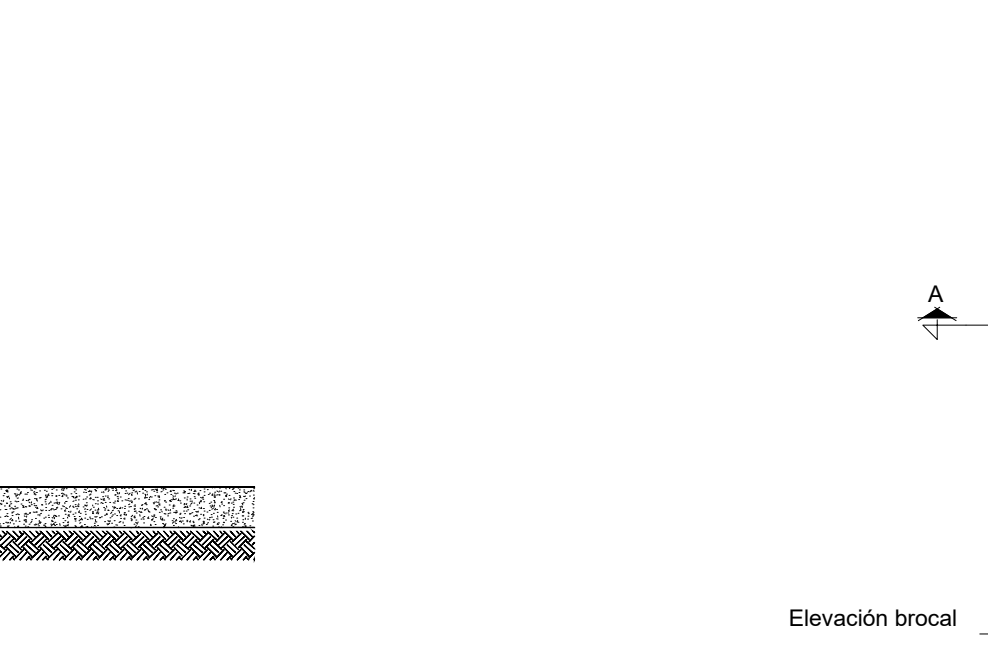
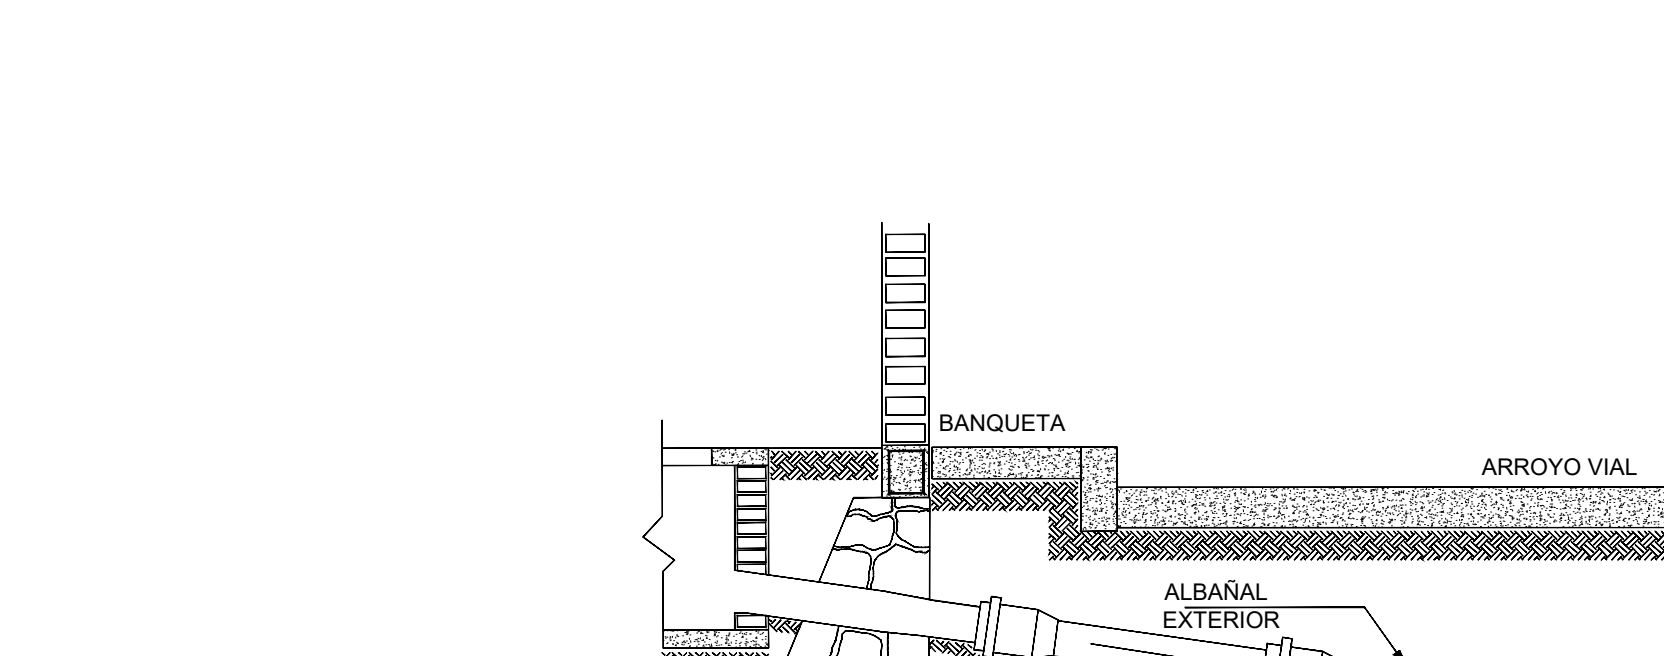
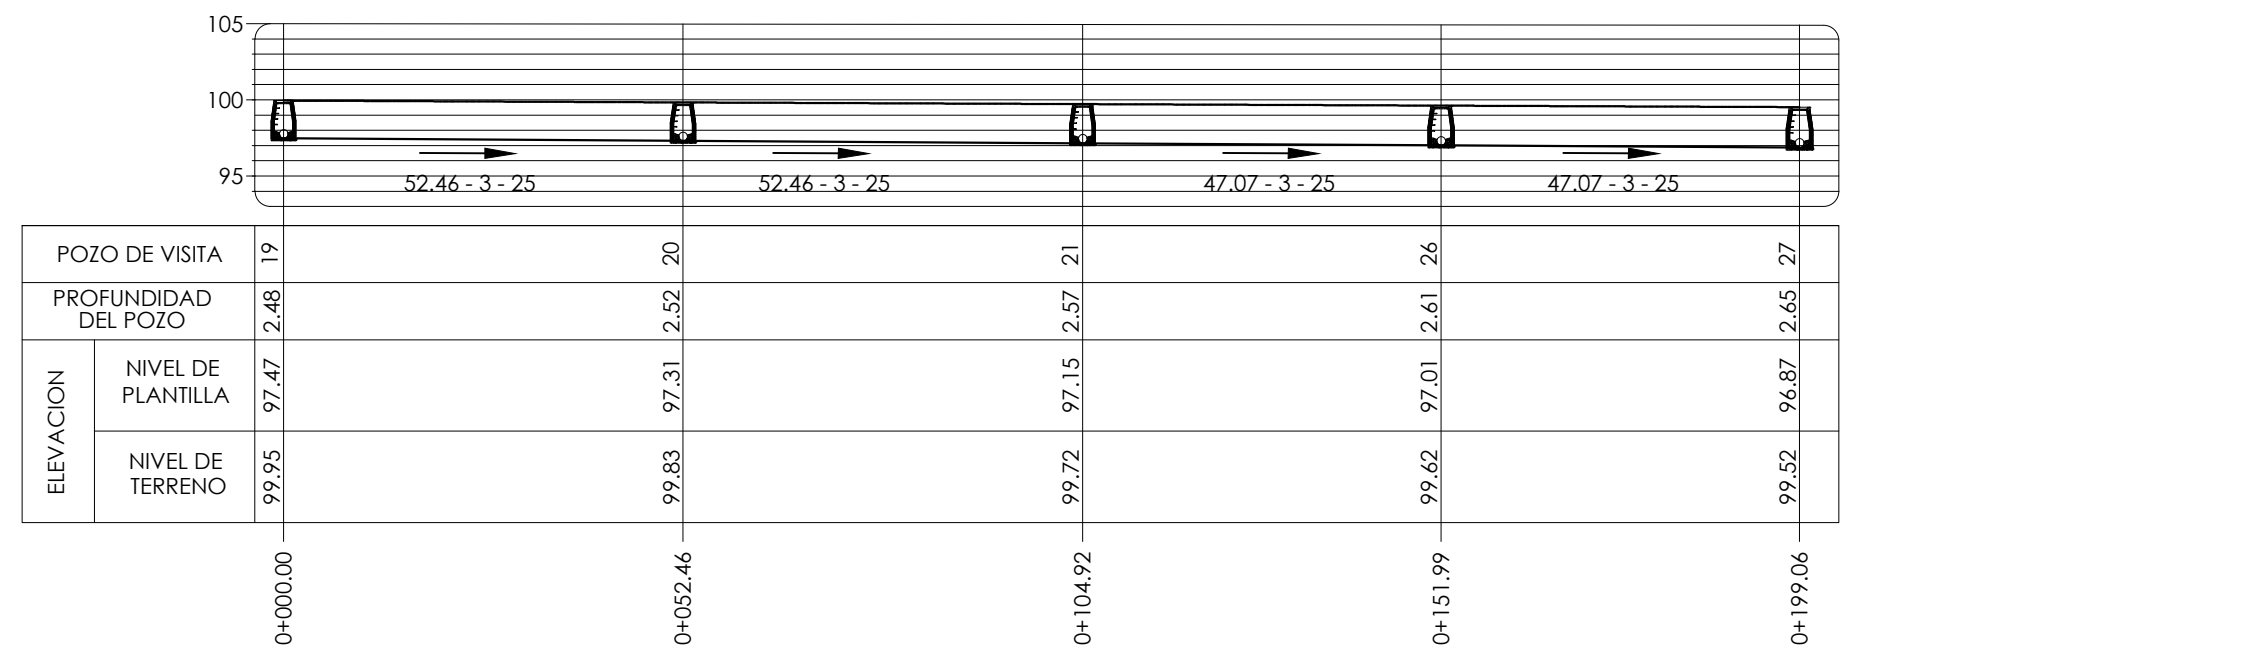
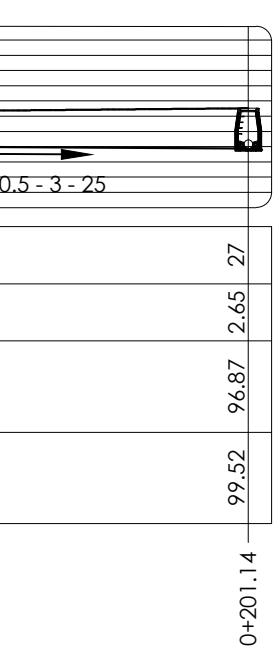
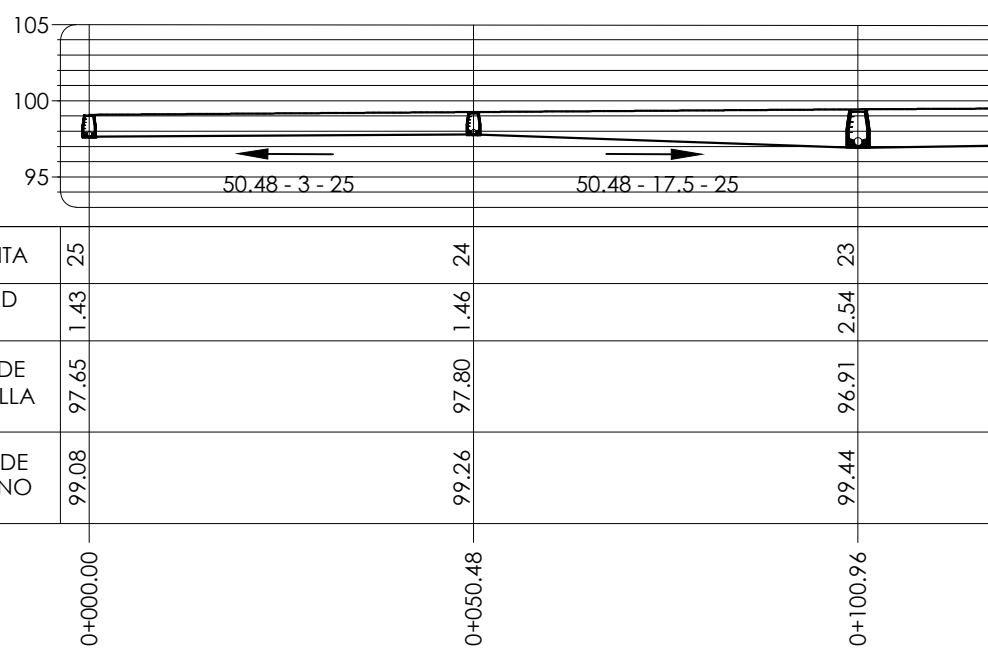
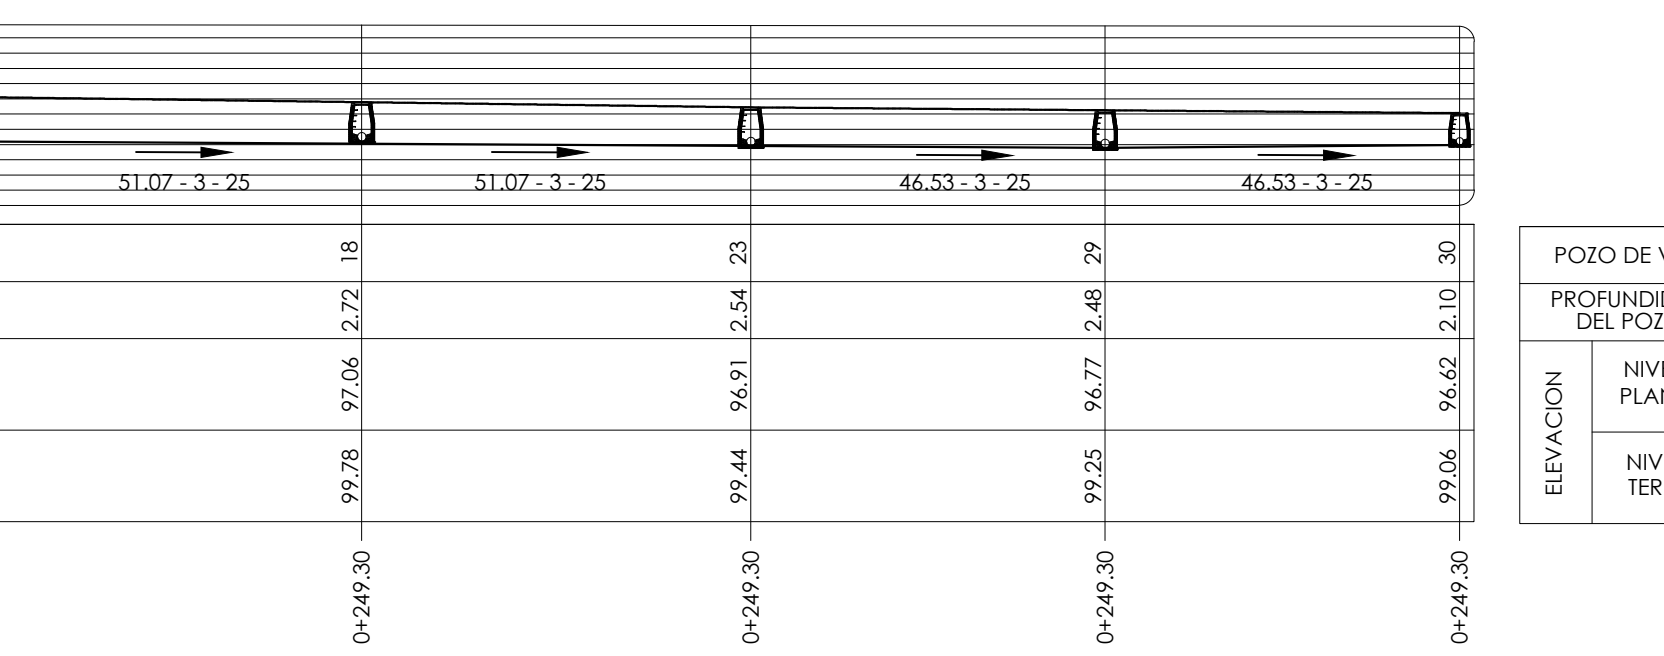
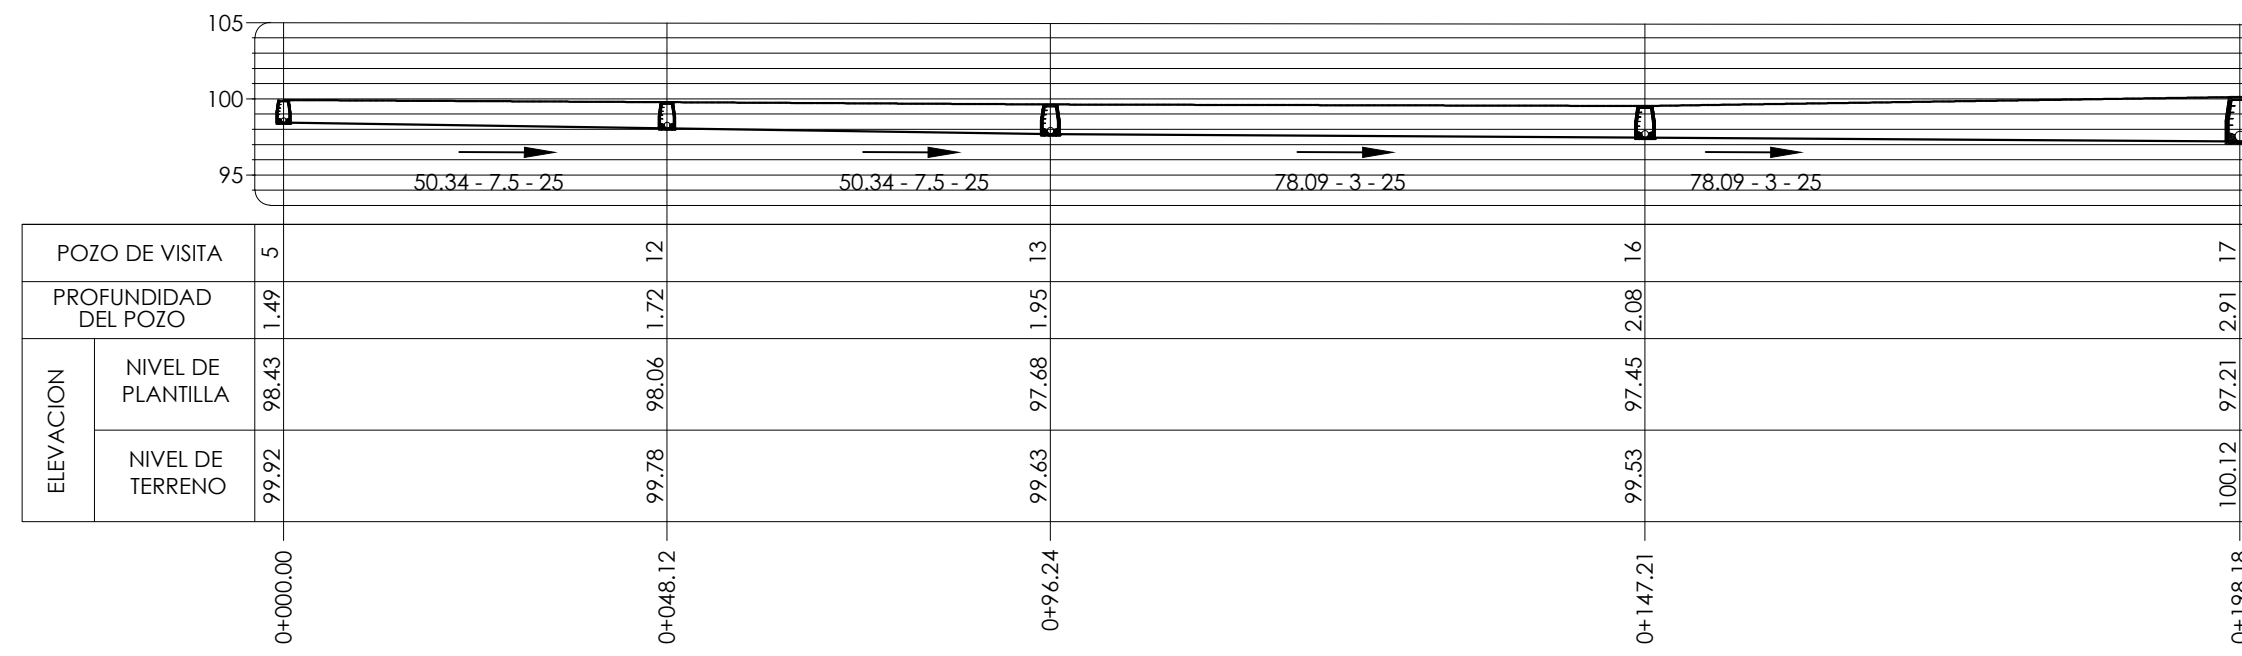
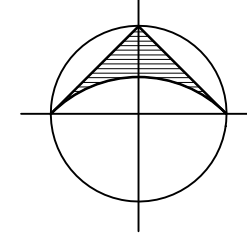
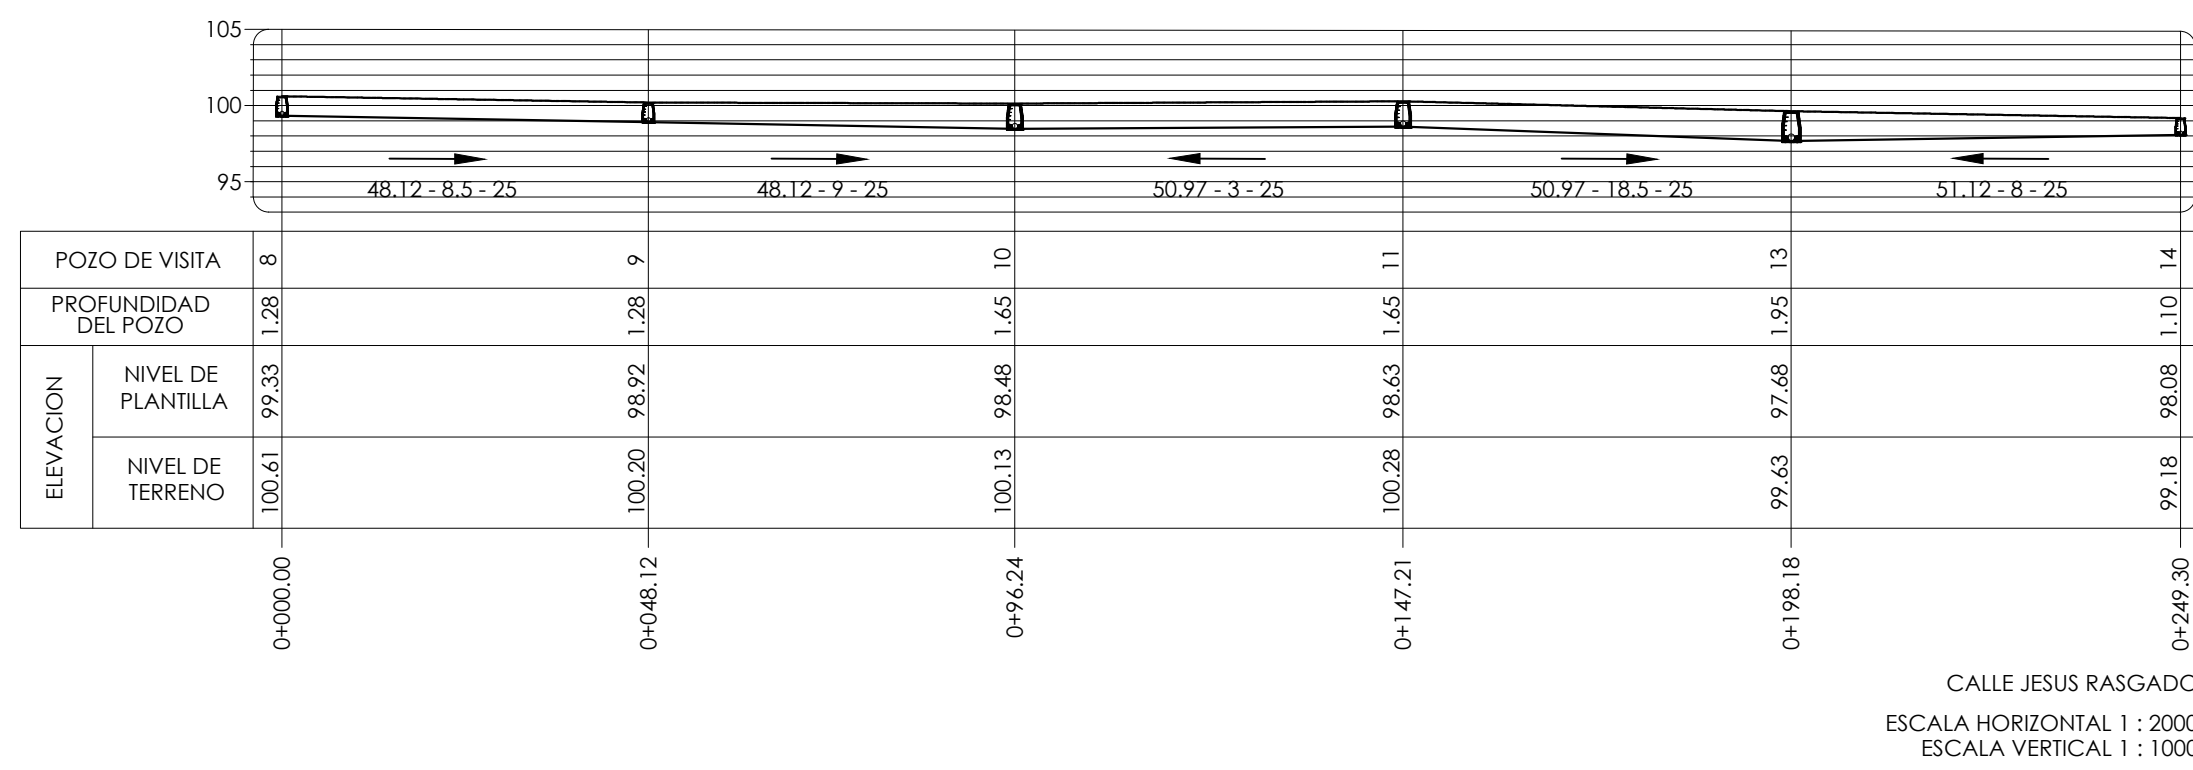
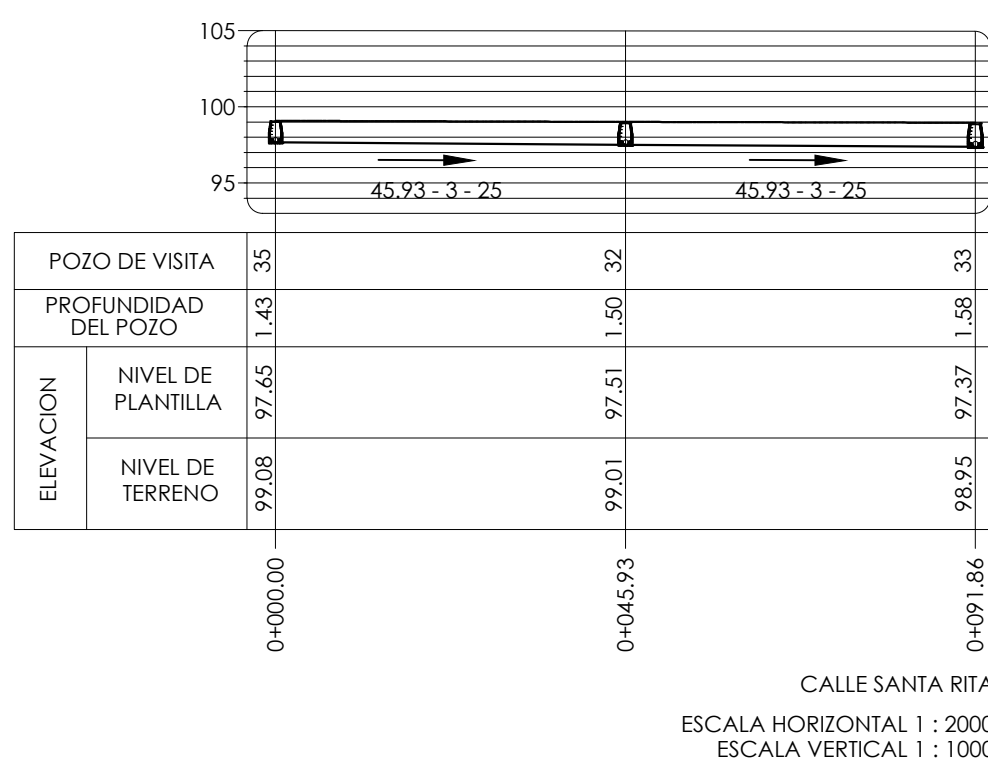
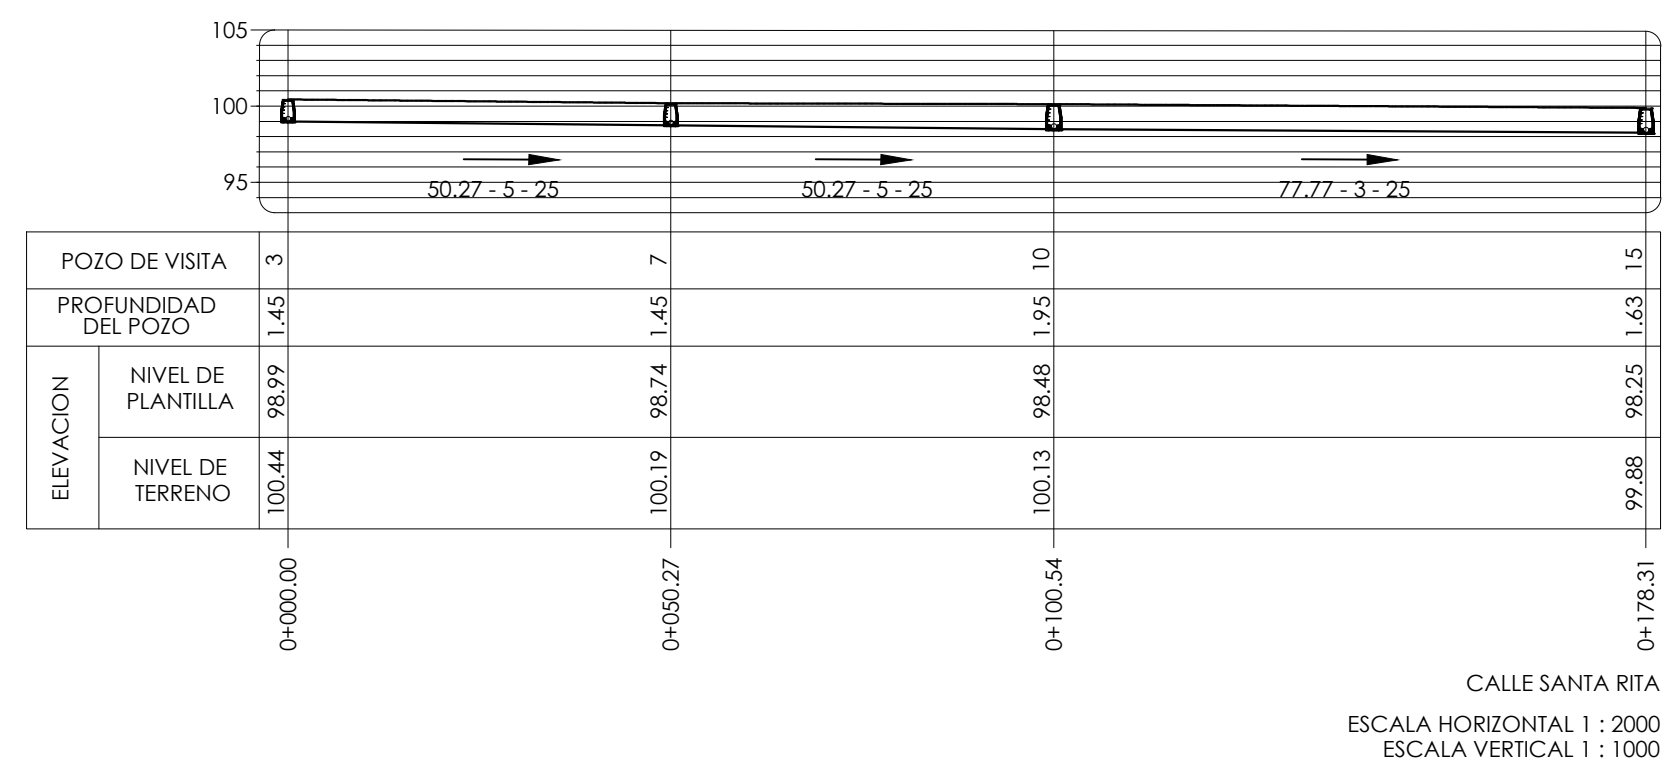
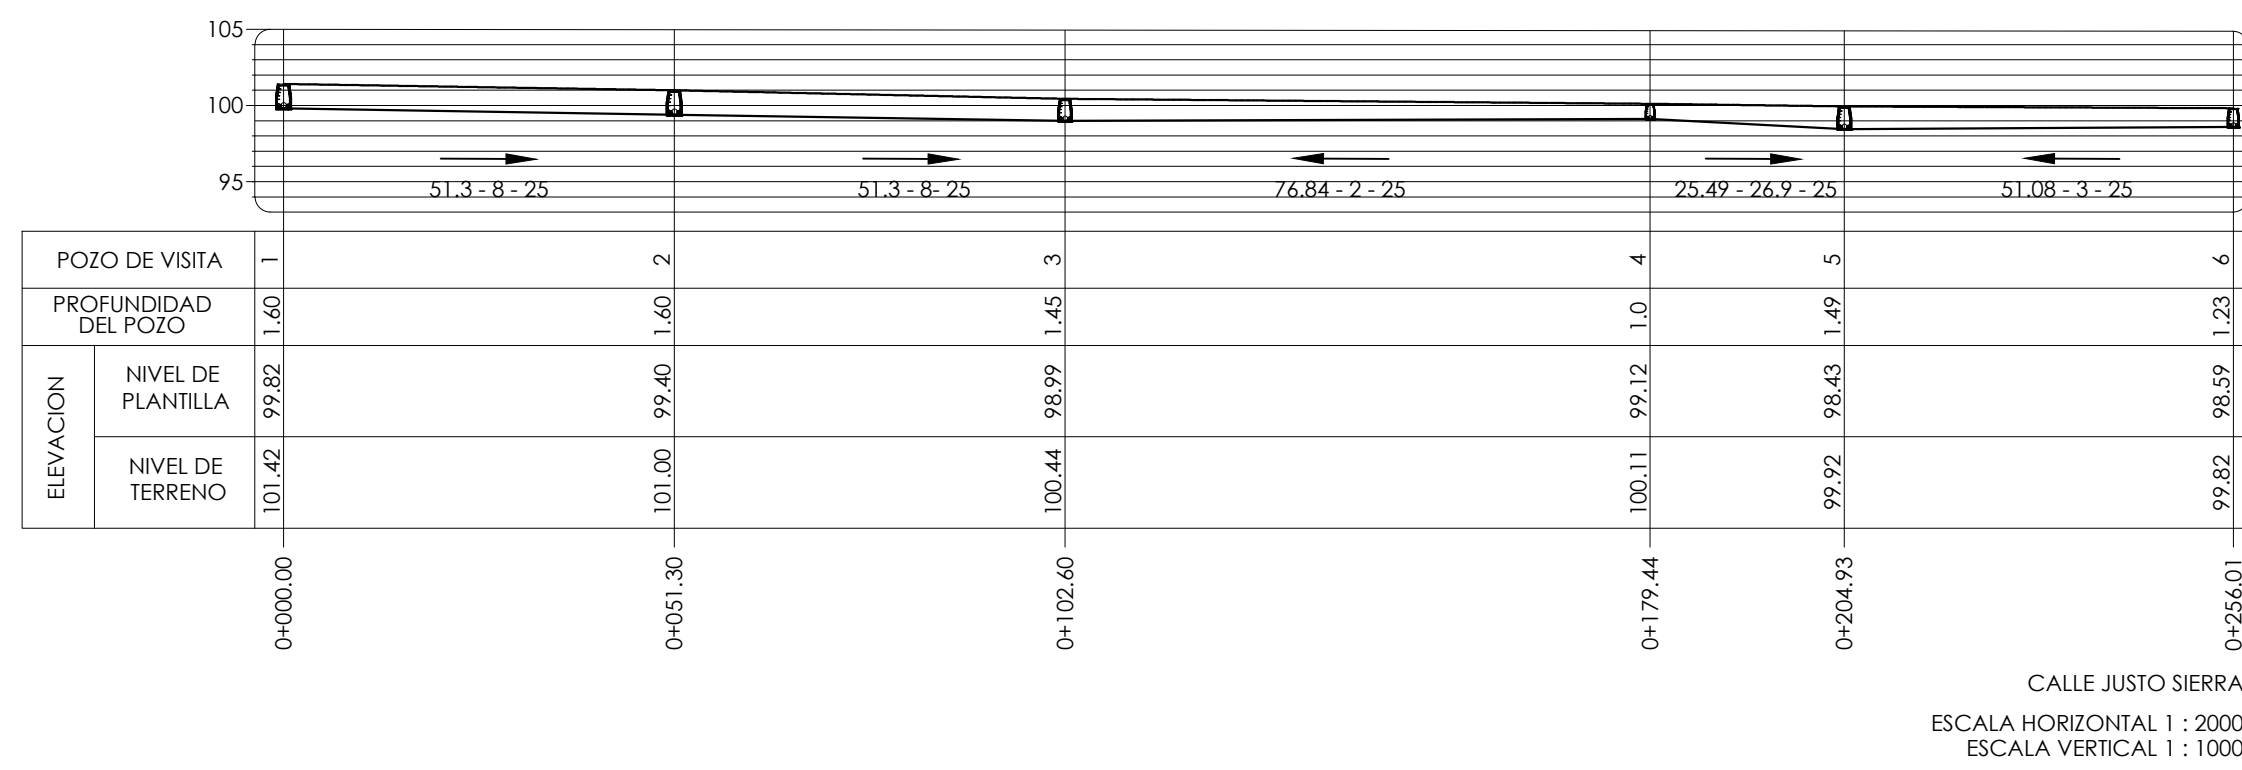
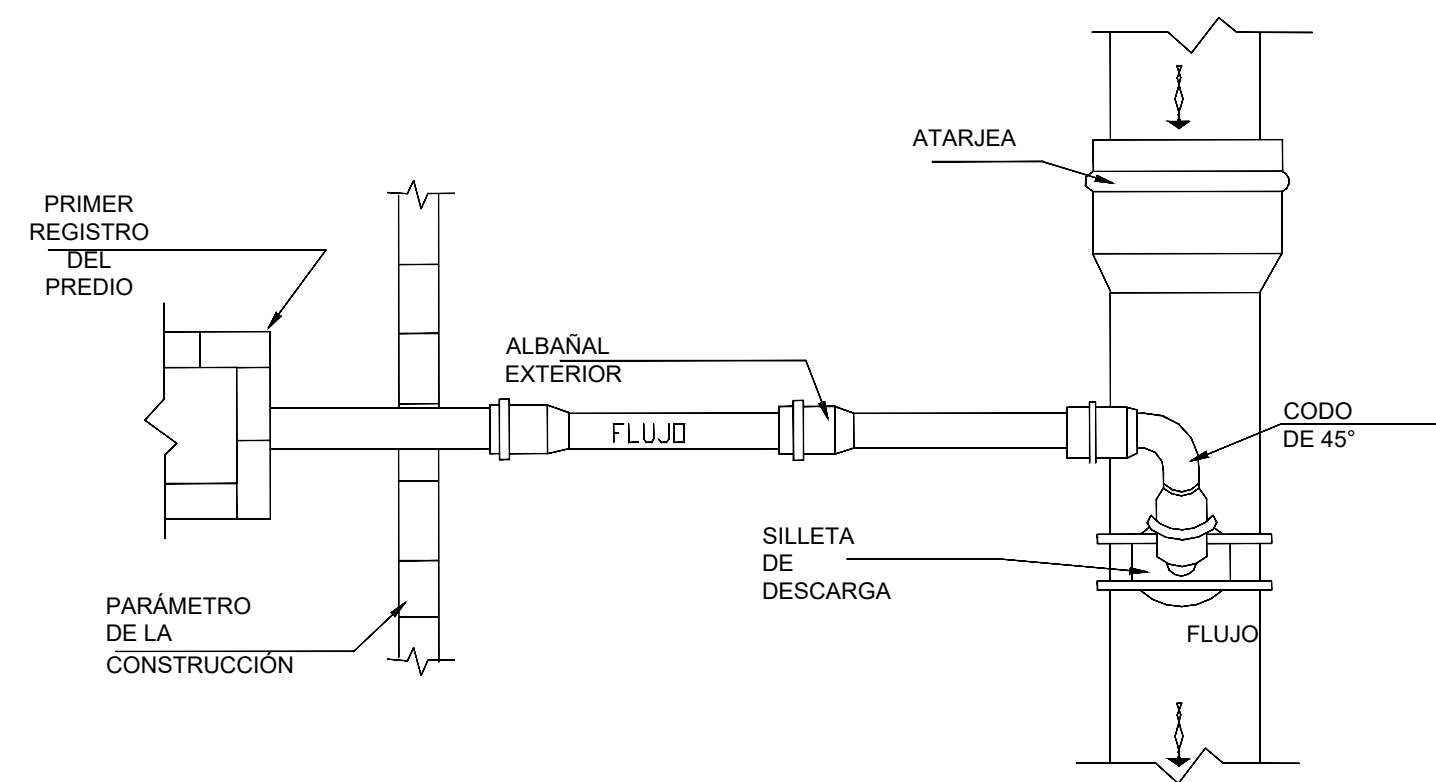
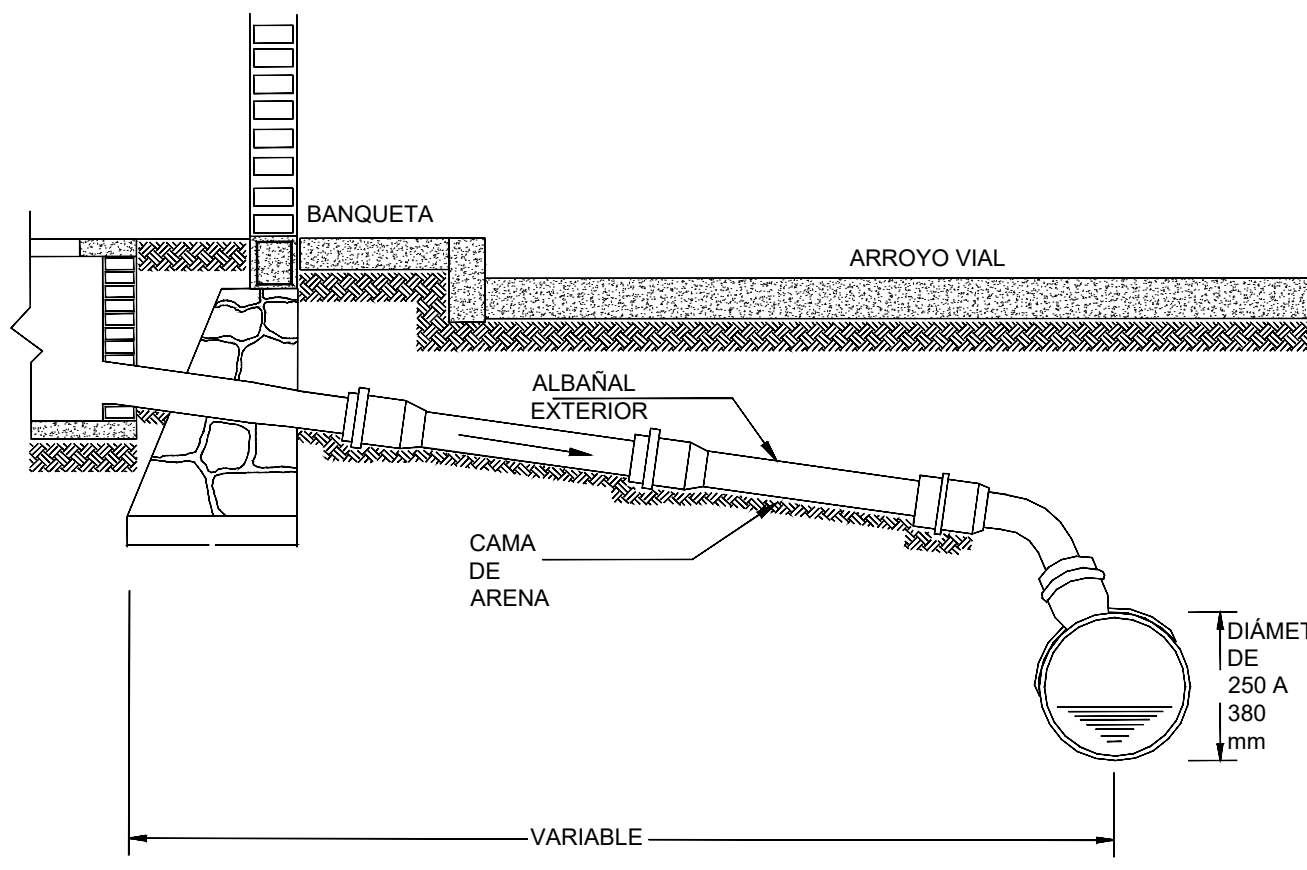
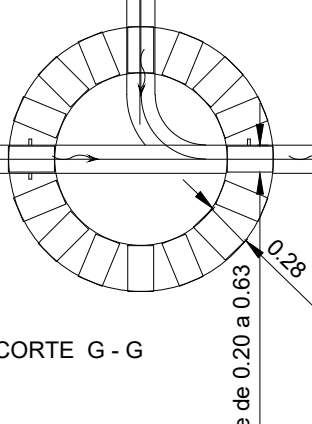
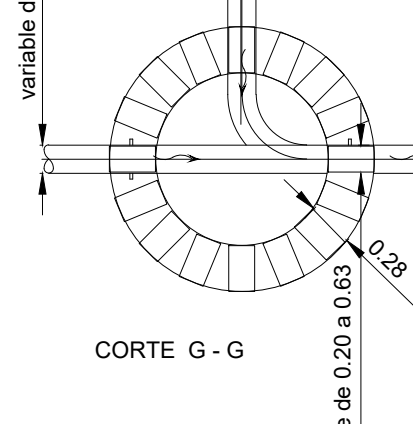
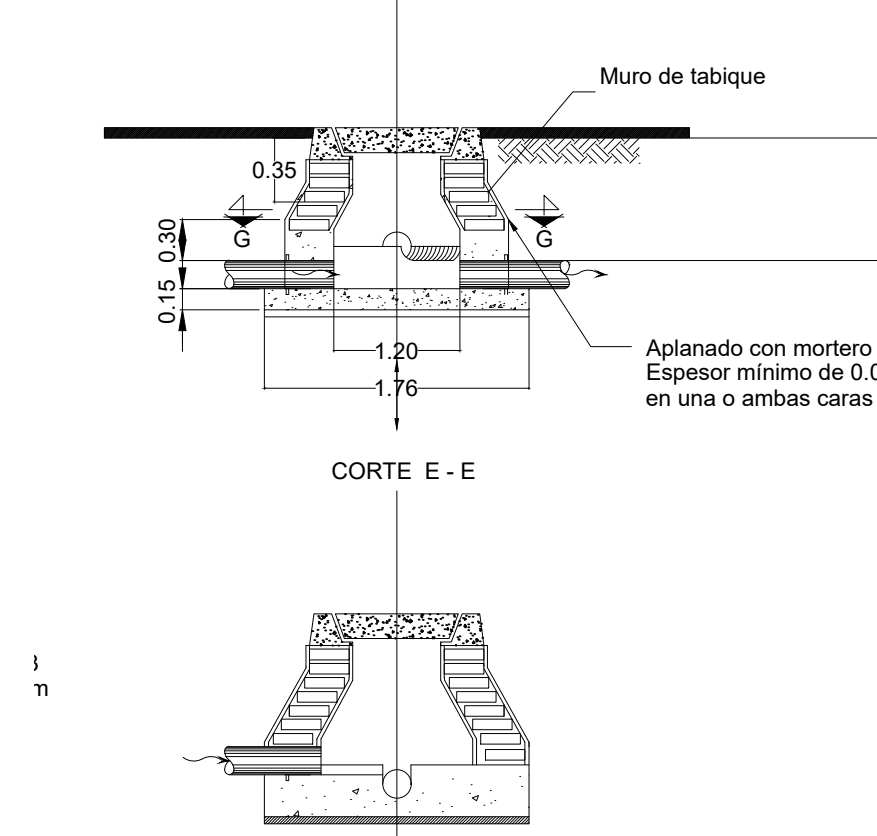
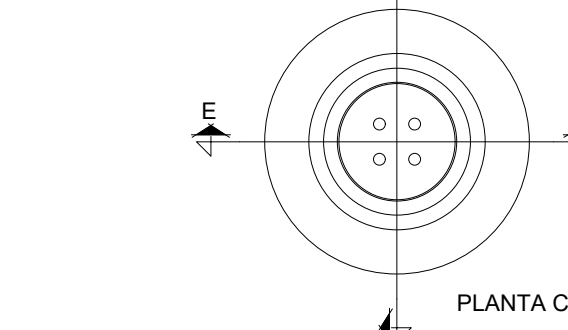
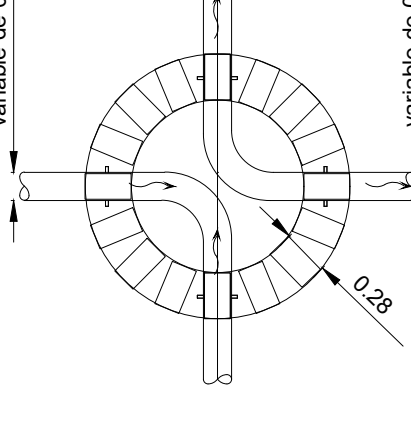
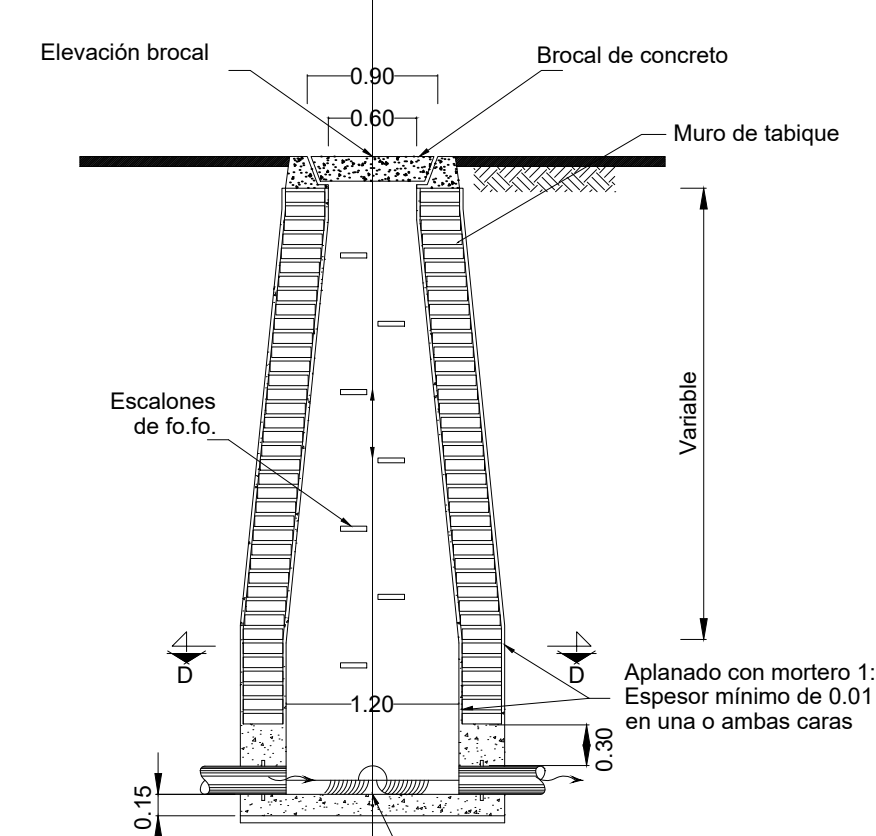
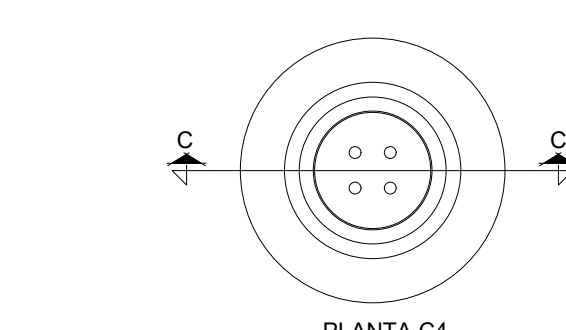


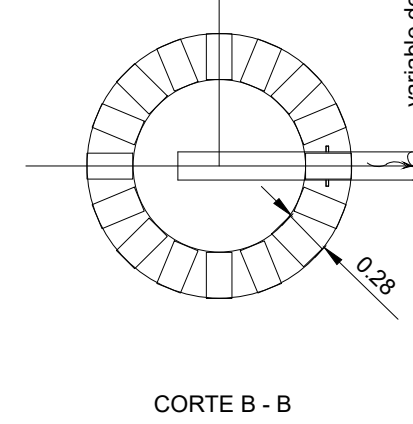

DETALLE DE ADEME
SIN ESCALA

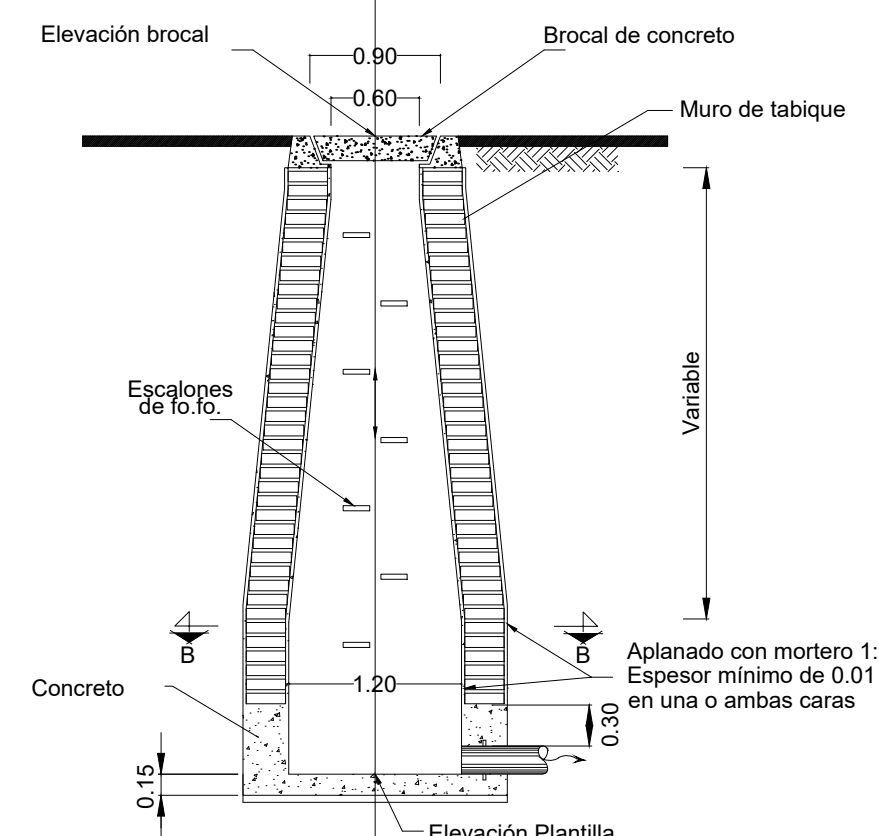

DESCARGA DOMICILIARIA EN TUBO DE PVC
SIN ESCALA

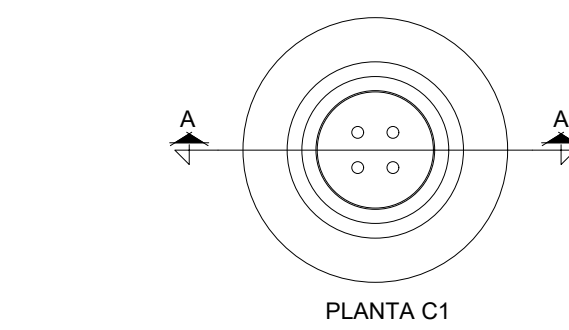

DETALLES DE POZO DE VISITA
SIN ESCALA

CROQUIS DE MICRO-LOCALIZACIÓN



UBICACIÓN:
LOCALIDAD: ASUNCION IXTALTEPEC PERTENECIENTE AL MUNICIPIO DE ASUNCION IXTALTEPEC, C.P.71140, OAXACA

NOTAS GENERALES / SIMBOLOGÍA

TERRENO NATURAL
PLANTILLA
51.3 - 8 - 20 LONG. (m) PEND. (m%) DIAMETRO (cm.)

DATOS DEL PROYECTO

POBLACIÓN CENSO (2020) = 7,616 hab.
POBLACIÓN ACTUALIZADA (2025) = 7,704 hab.
POBLACIÓN PROYECTO (2040) = 7,817 hab.
GASTO MEDIO = 13.978 lps
GASTO MÍNIMO = 6.989 lps.
GASTO MÁXIMO INSTANTÁNEO = 42.773 lps.
M = 3.06
GASTO MÁXIMO EXTRAORDINARIO = 64.160 lps.
LONGITUD TOTAL ALCANTARILLADO = 49,371.45 m

H. AYUNTAMIENTO CONSTITUCIONAL DE ASUNCIÓN IXTALTEPEC.



PROYECTO:
REHABILITACION DE LA RED DE DRENAJE SANITARIO EN LA LOCALIDAD ASUNCION IXTALTEPEC (COLONIA CENTRO), MUNICIPIO ASUNCION IXTALTEPEC

ESTADO: (020) OAXACA MUNICIPIO: (005) ASUNCION IXTALTEPEC
DISTRITO: (29) JUCHITAN LOCALIDAD: (0001) ASUNCION IXTALTEPEC
REGIÓN: (03) ISTMO

C. OSWALDO CHÍNAS CRUZ
PRESIDENTE MUNICIPAL

ING. CESAR MOTA SANDOVAL
DIRECTOR RESPONSABLE DE OBRA

PLANO:
PERFIL DRENAJE SANITARIO

NO. DE CONTRATO:
ESCALA: LA QUE SE INDIQUE
FECHA: MAYO 2026

Nº DE PLANO PARTICULAR:
01 de 01
Nº DE PLANO GENERAL:
02 de 02