




DISEÑO MECÁNICO DEL POZO PROF. DE 100.00 MTS

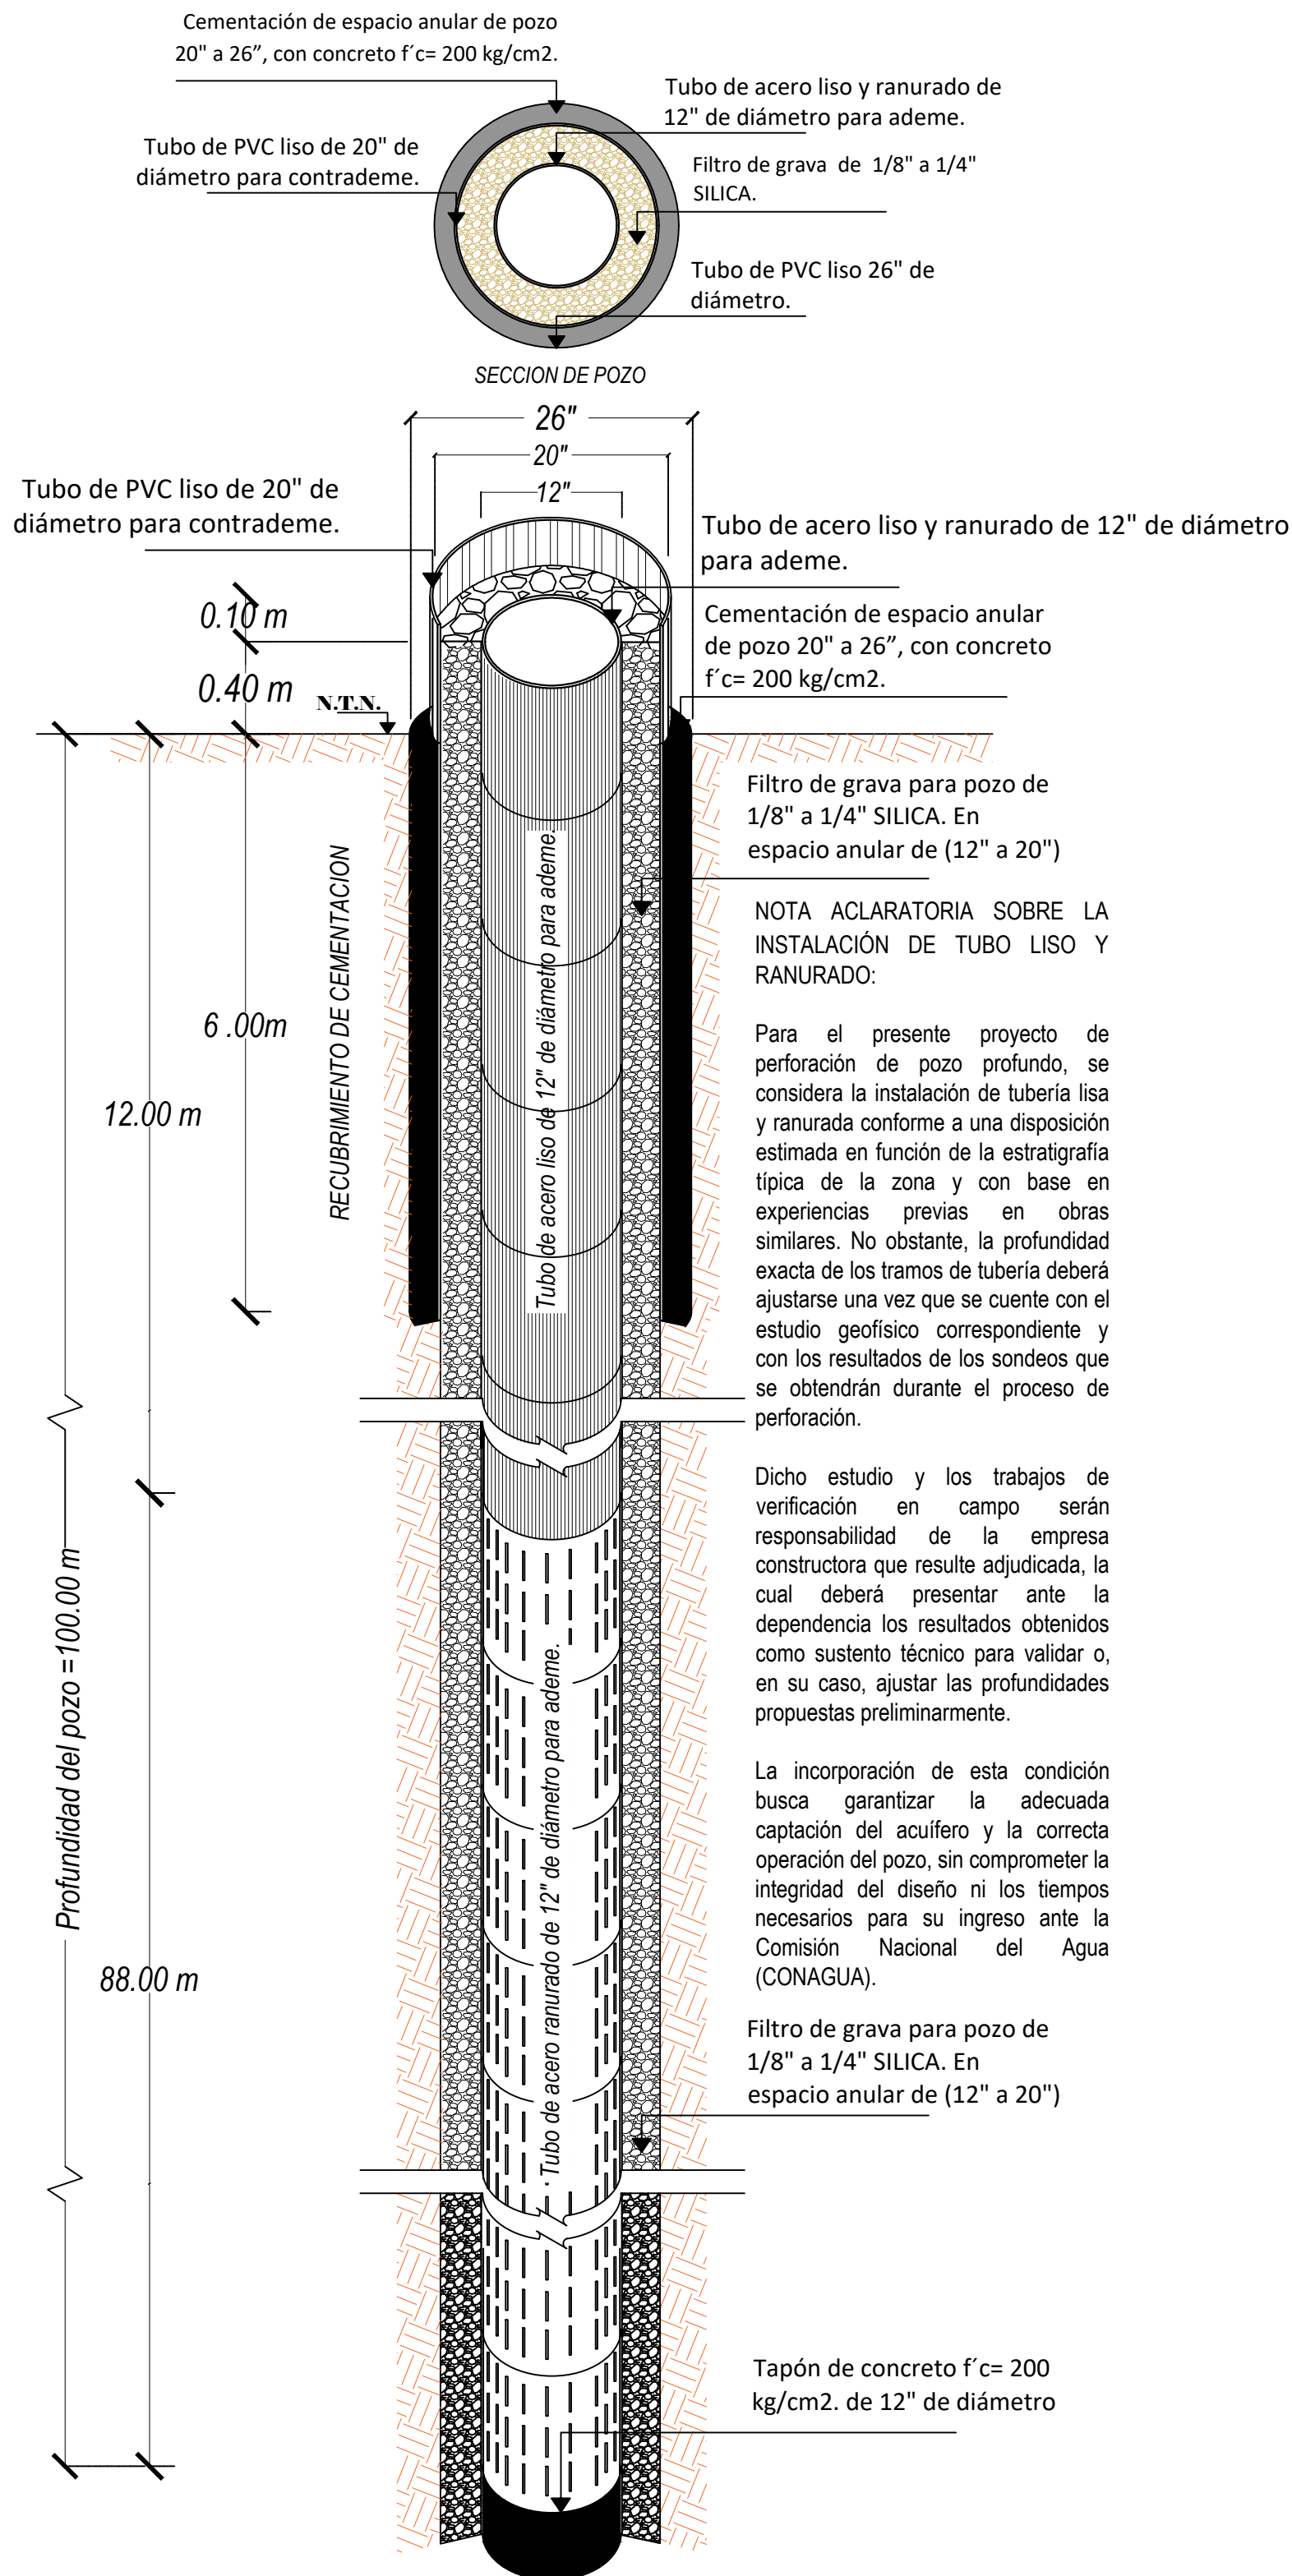


DETALLE DE PERFORACION EXPLORATORIA Y AMPLIACION POZO DE 100.00 MTS.

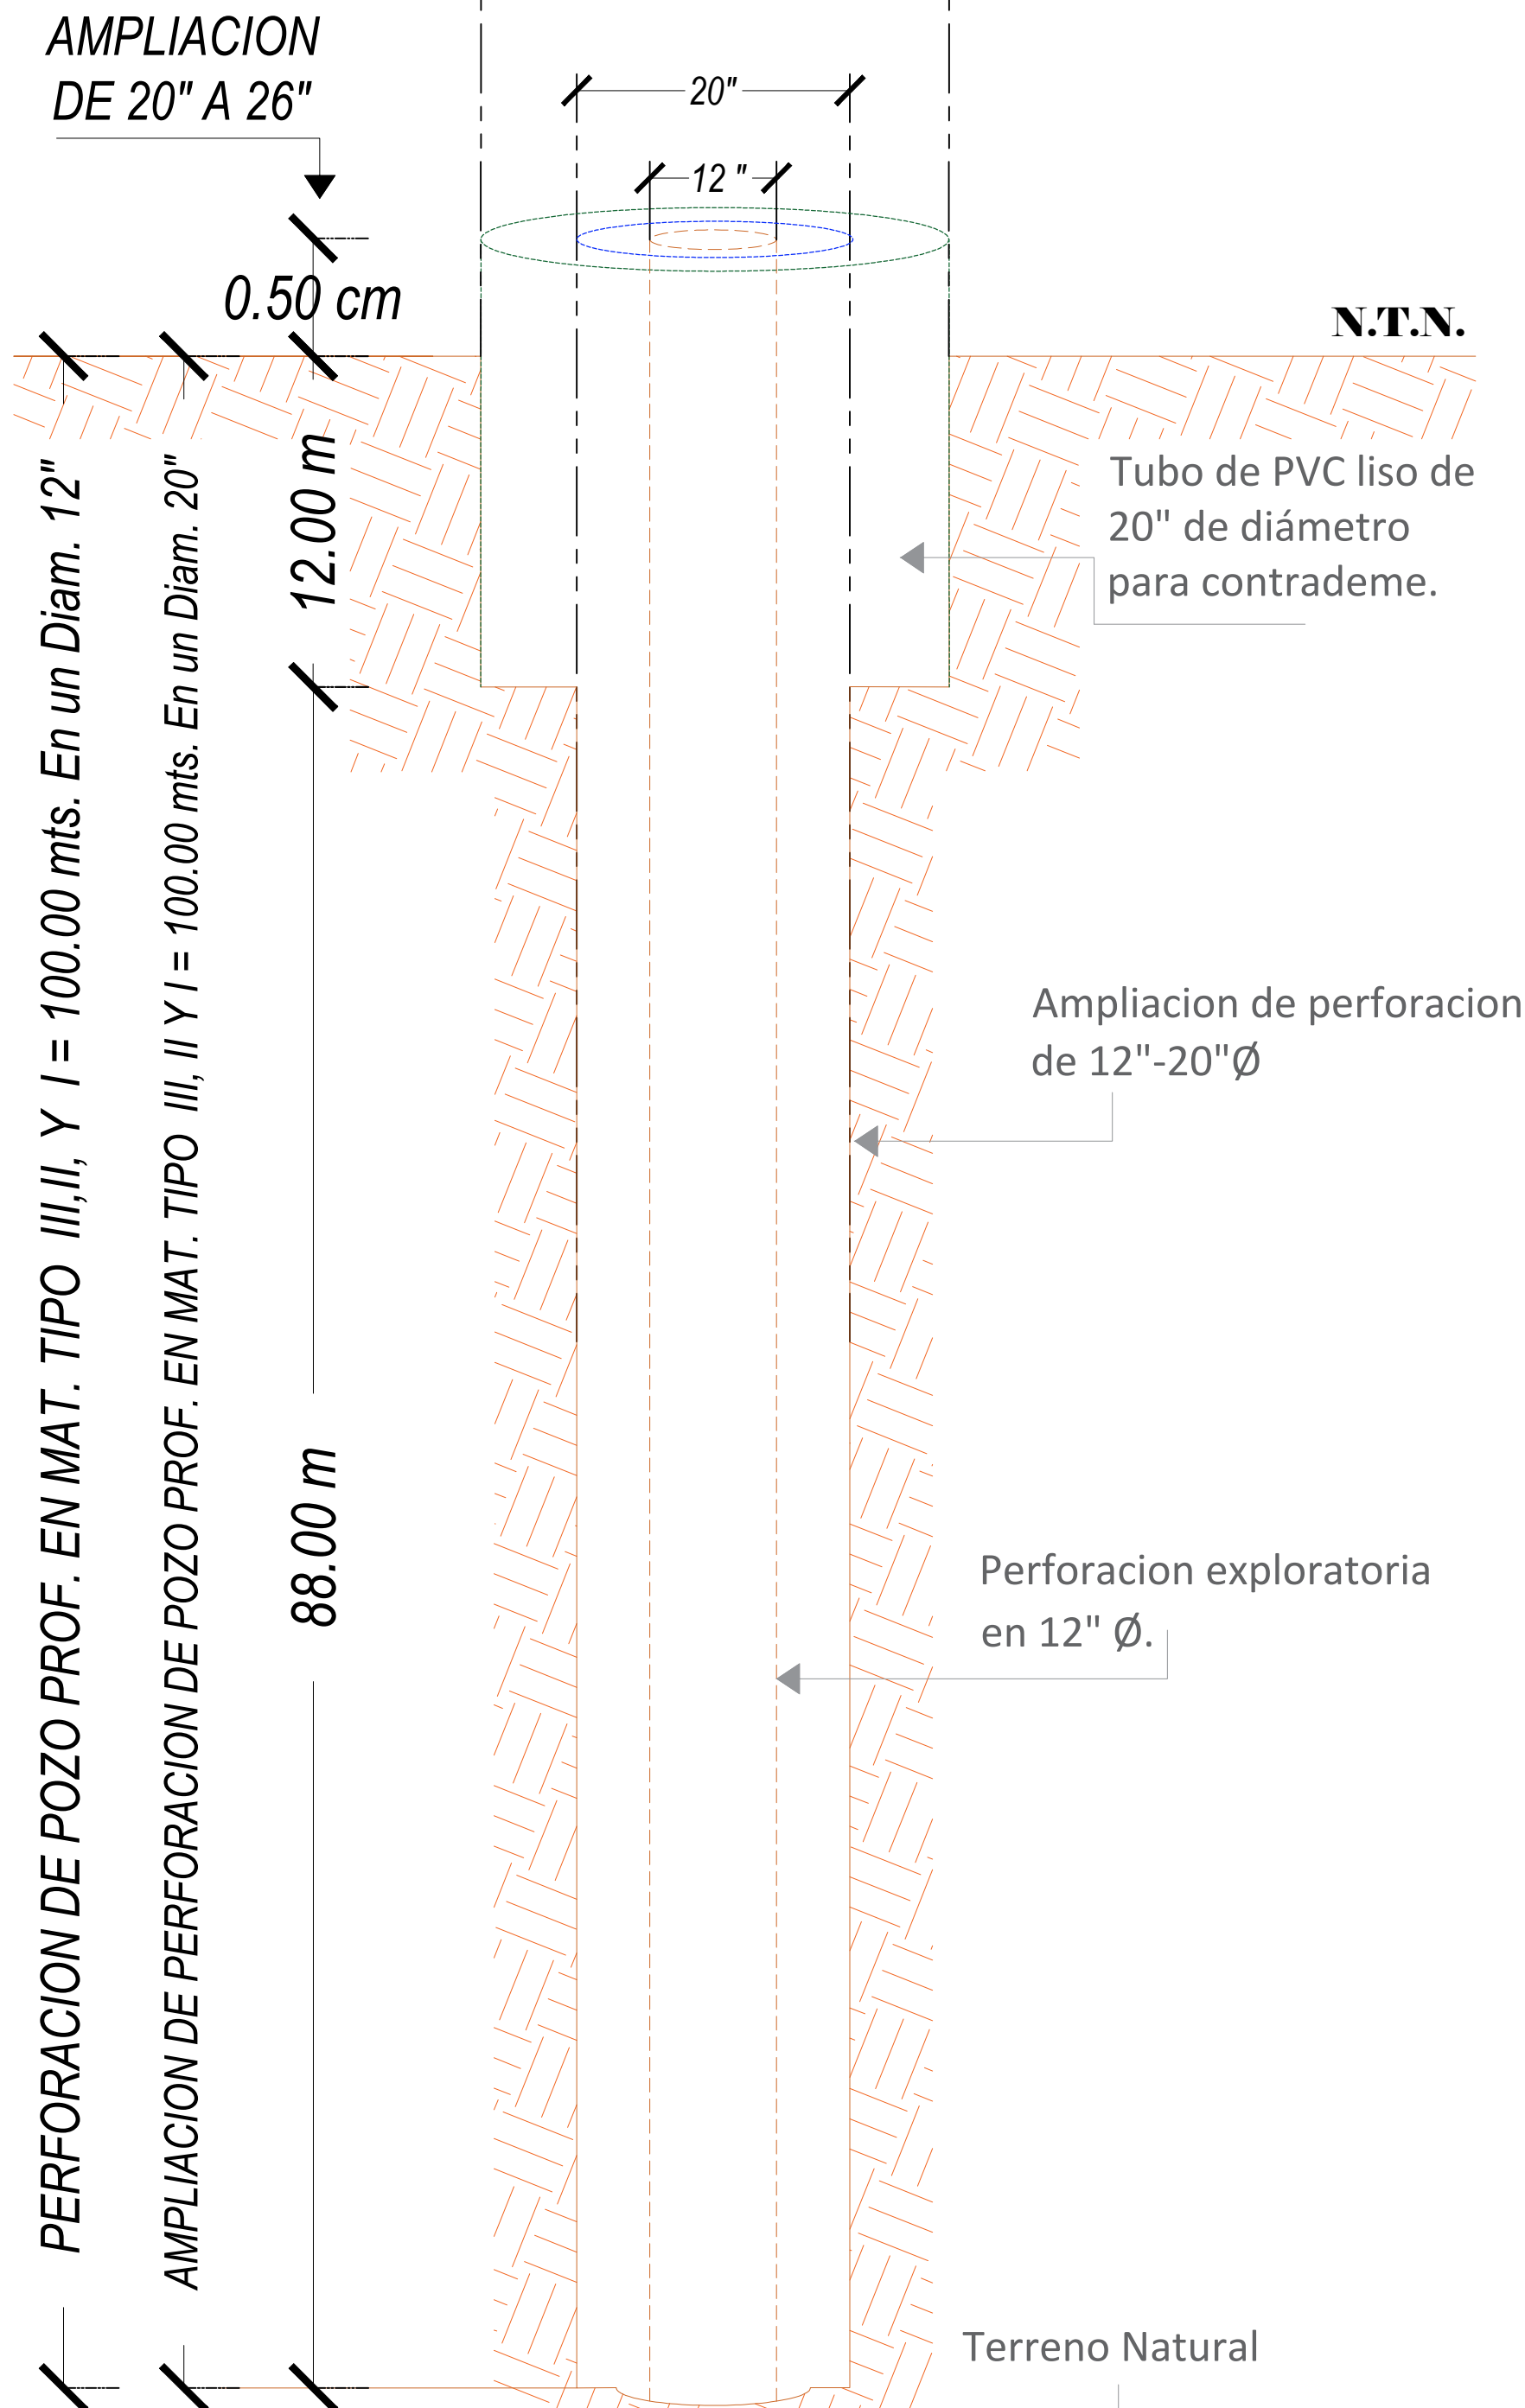


PERFIL DE LA SECUENCIA LITOLOGICA DE ACUERDO AL SONDEO ELECTRICO VERTICAL POZO PROFUNDO

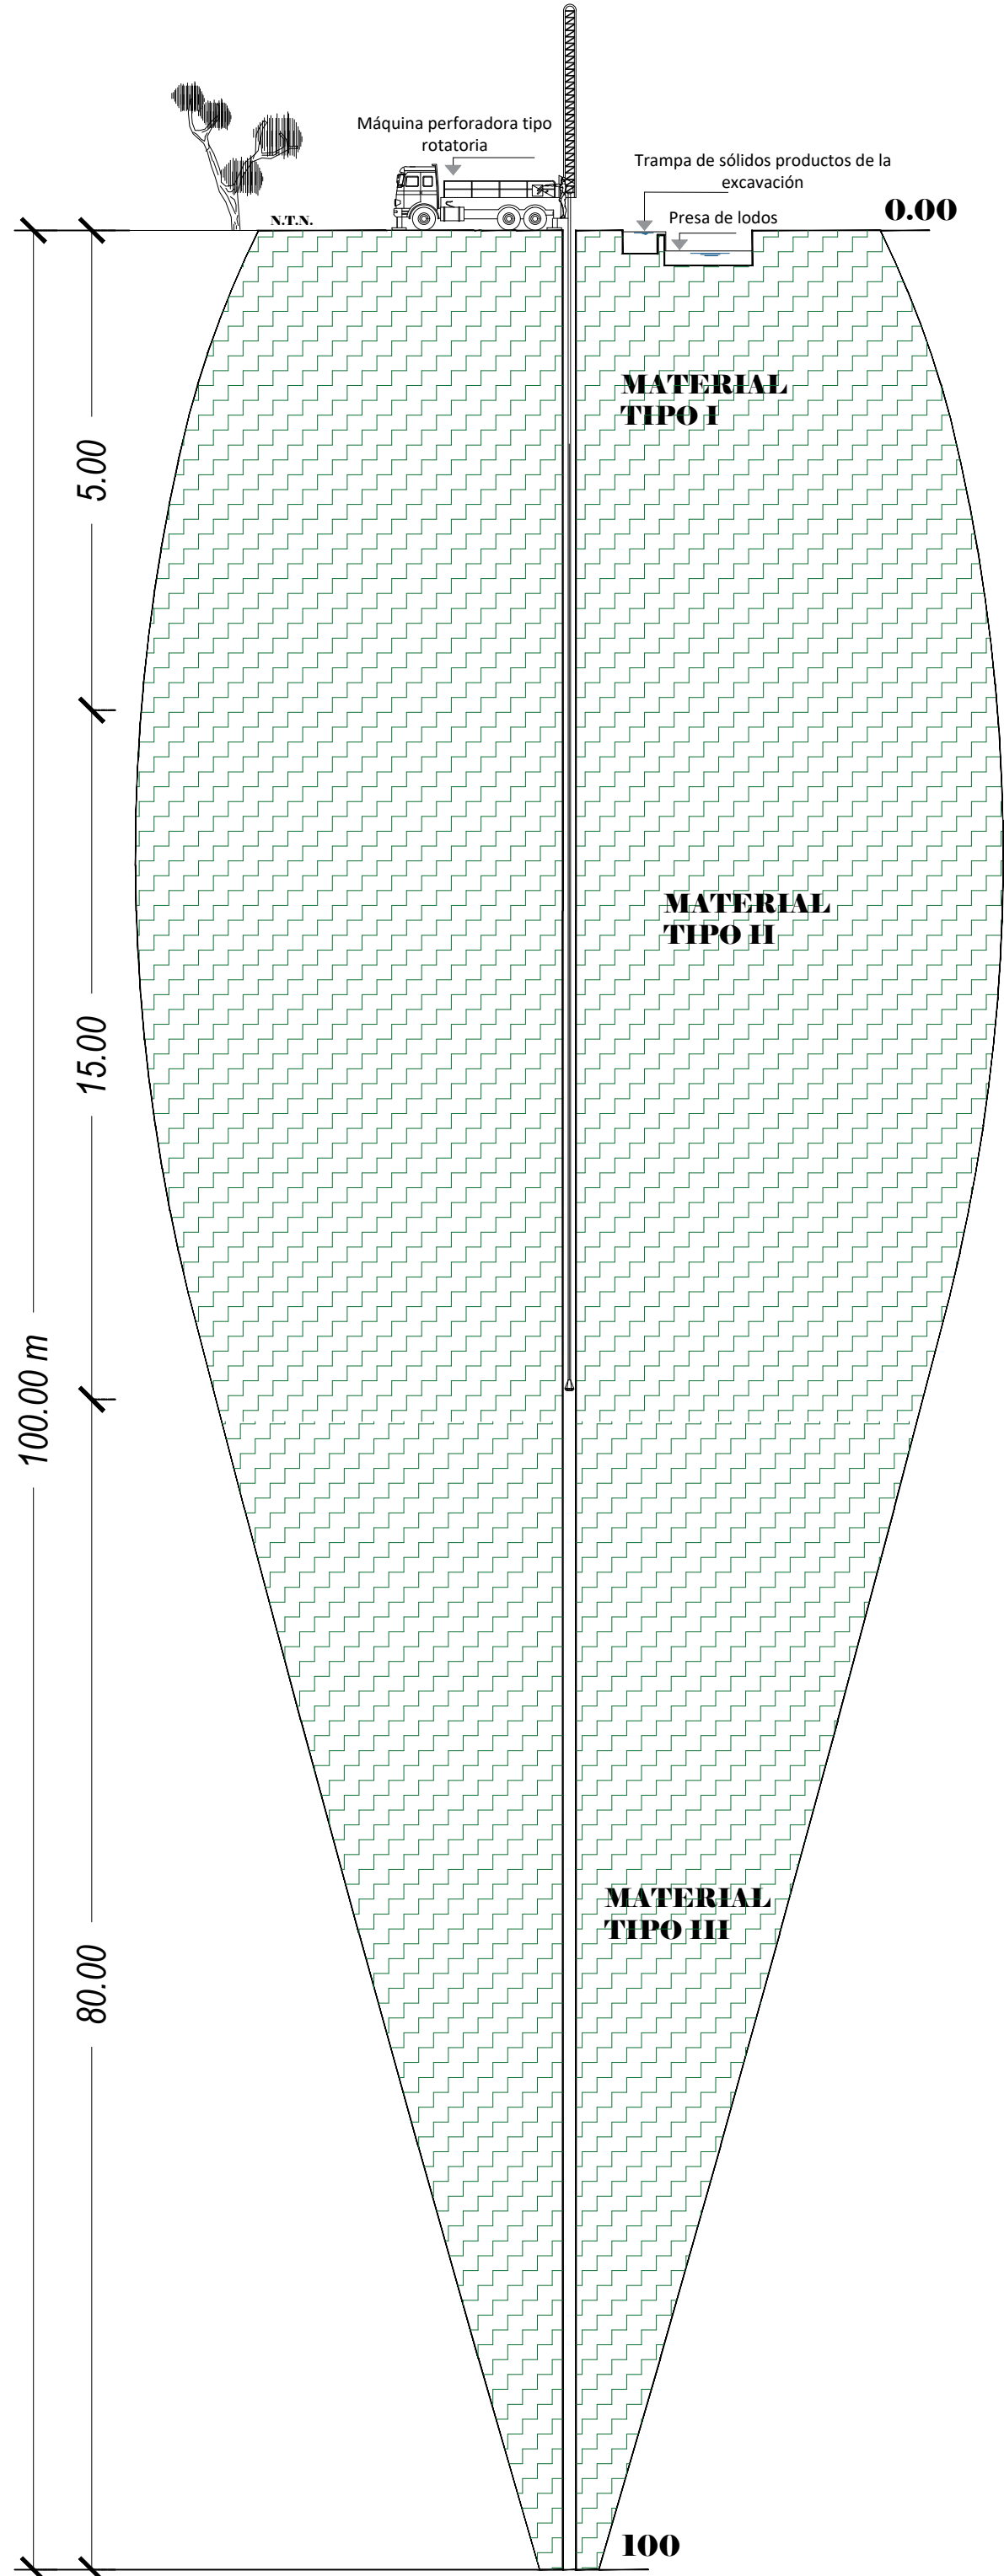


CORTE DE PRESA DE LODOS

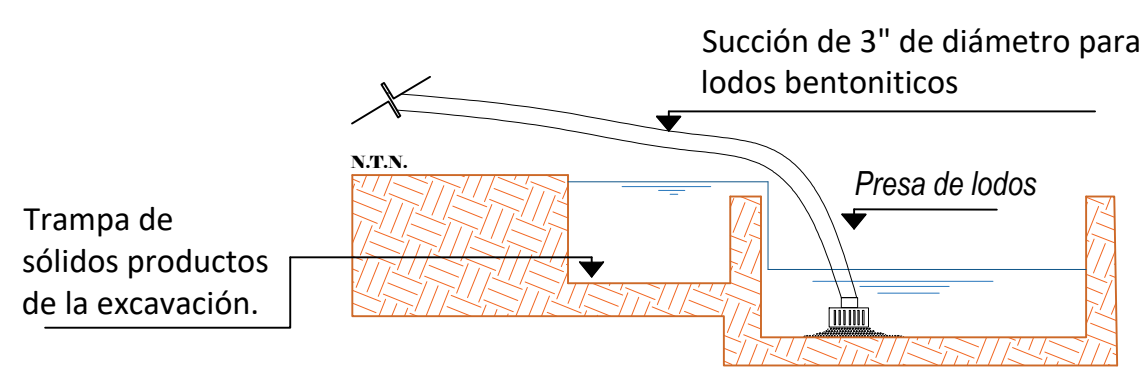


PLANTA DE INSTALACION DE EQUIPO ROTARIA

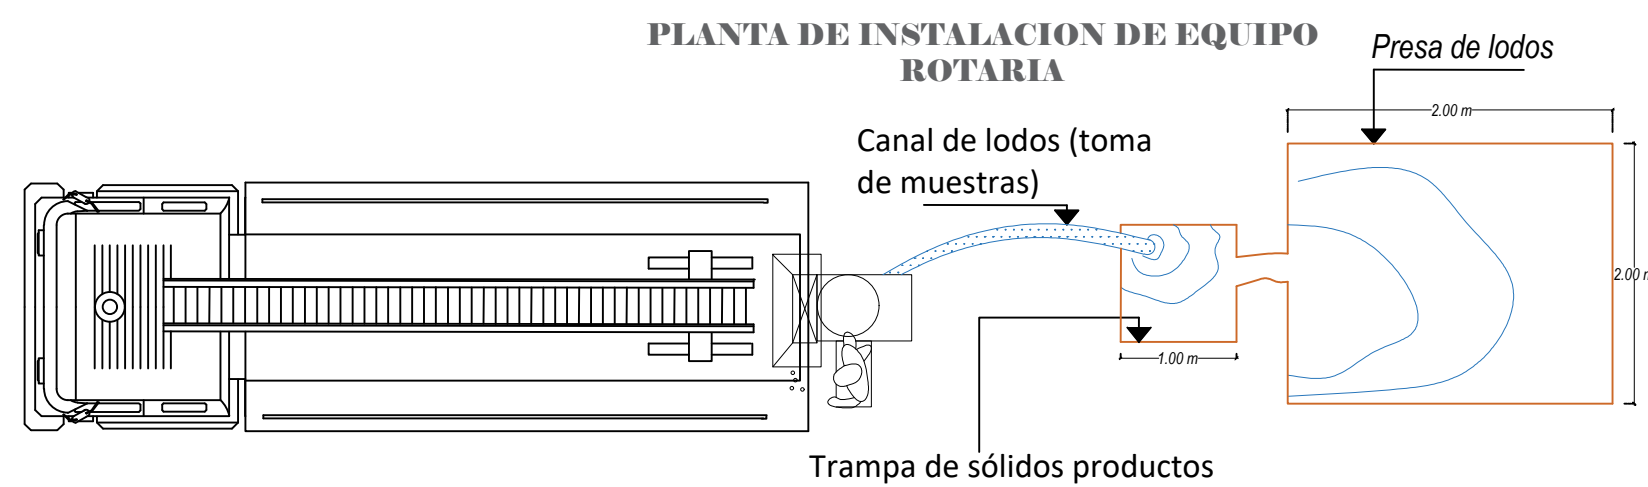


RETIRO Y REINSTALACION DE EQUIPO DE BOMBEO

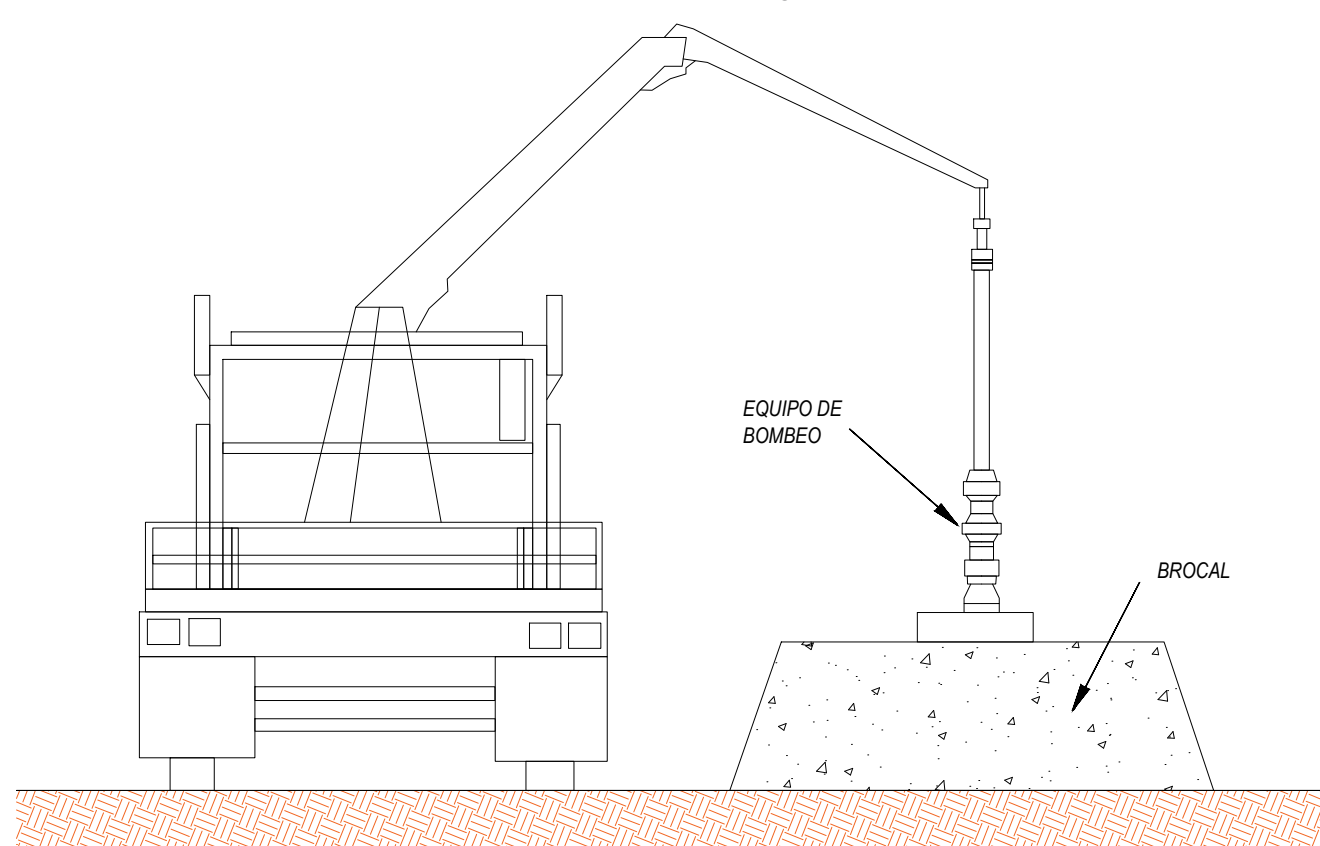


DETALLE DE CEMENTACION ANULAR

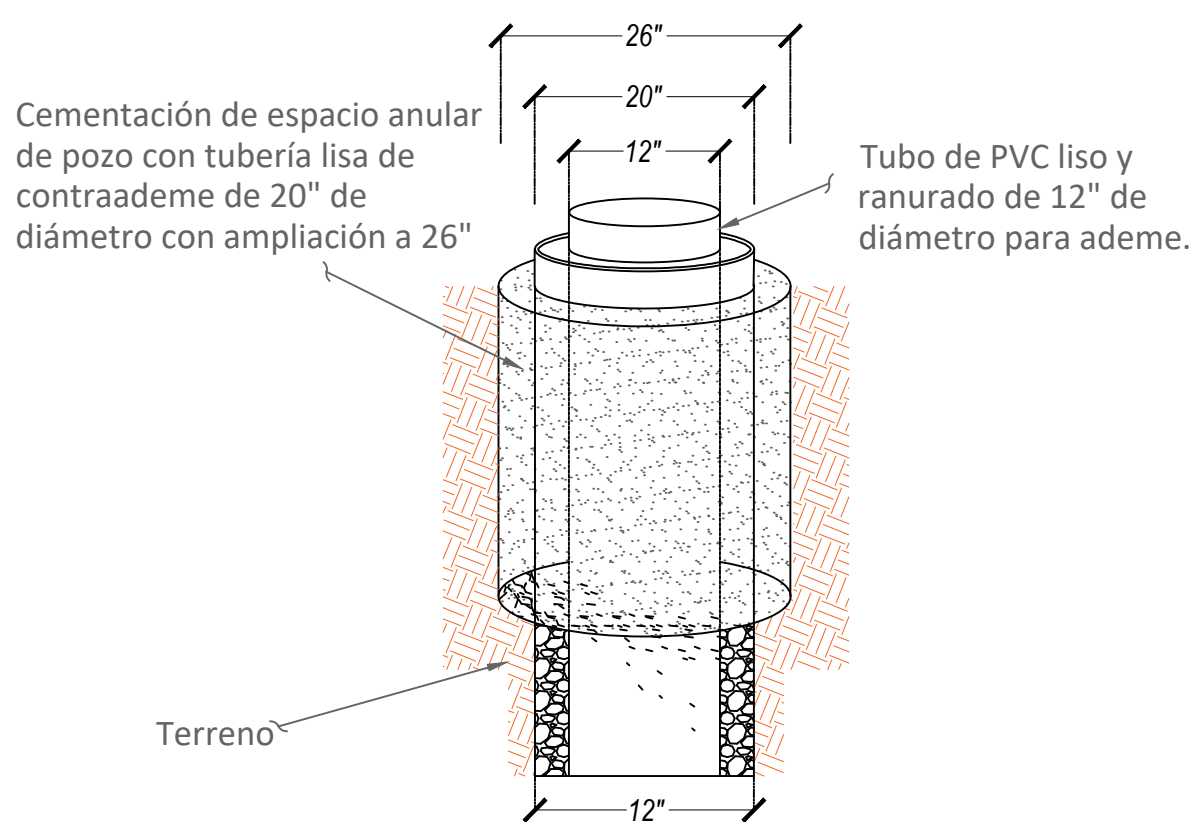

DETALLE ISOMETRICO BROCAL PARA PROTECCION DEL POZO

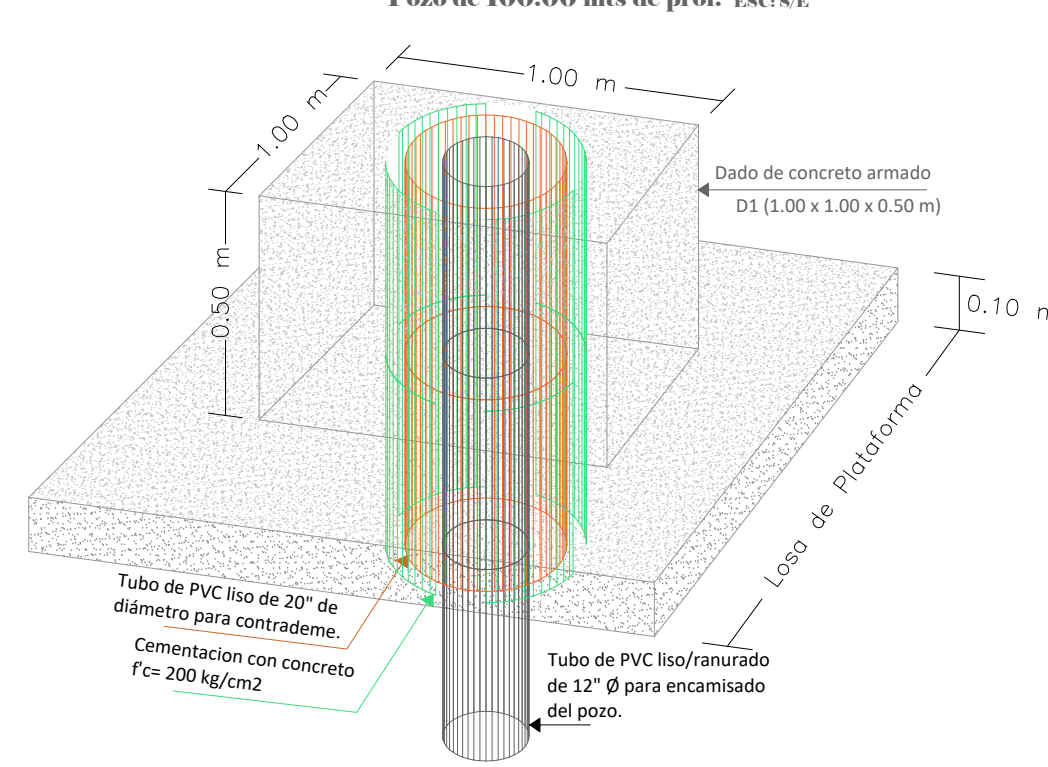

CROQUIS DE MICRO-LOCALIZACION

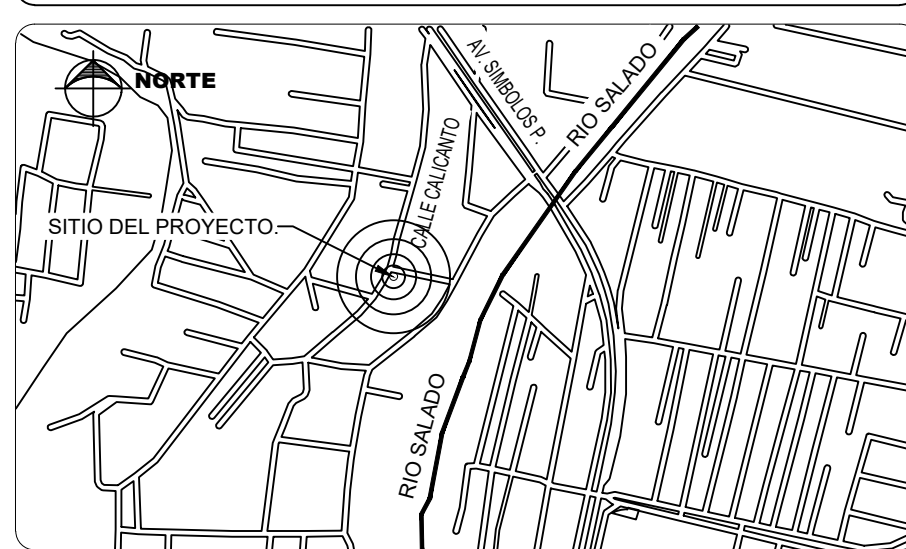

UBICACIÓN:
EL POZO 15 AEROPUERTO SE UBICA CERCA DE WALMART, SUCURSAL AV. SIMBOLOS PATRIOS, EN LA CALLE CALCANTO, COL. CANDIANI, OAXACA, C.P. 71233

NOTAS GENERALES / SIMBOLOGÍA

DATOS DEL PROYECTO.

Ubicado en la calle calcan to s/n, esquina con pinos, Colonia Centro, San Antonio de la Cal, Oaxaca este pozo --también conocido como Pozo 15 Acueducto-- tiene una profundidad de 100 metros. Está equipado con ademe de PVC de 12", múltiple de descarga de 6", motor sumergible 30 H.P. y transformador de 75 KVA.

Cuenta con barda perimetral de tabicón aplanado con mortero y desinfección mediante dosificación de hipoclorito de sodio.

- Altitud: 1,527.51 msnm
- Coordenadas: 17°01'39.59"N 96°42'44.89"W
- Colonias beneficiadas:

PROYECTO:
"CONSTRUCCIÓN DE POZO PROFUNDO PARA EL SISTEMA DE AGUA POTABLE -15 ACUEDUCTO- EN LA LOCALIDAD SAN ANTONIO DE LA CAL, MUNICIPIO SAN ANTONIO DE LA CAL"

H. AYUNTAMIENTO CONSTITUCIONAL DE SAN ANTONIO DE LA CAL, CENTRO, OAXACA.

ESTADO: (020) OAXACA MUNICIPIO: (107)
DISTRITO: (019) CENTRO. SANANTONIO DE LA CAL.
REGIÓN: (008) VALLES LOCALIDAD: (0001) SAN ANTONIO DE LA CAL.
CENTRALES.

ARQ. NESTOR HUGO ZARAGOZA GARCIA

ENCARGADO DEL DESPACHO DE LA DIRECCION GENERAL DE SISTEMA OPERADOR DE LOS SERVICIOS DE AGUA POTABLE Y ALCANTARILLADO

ARQ Y M. EN V. ARTURO VILLA MARTINEZ.

DIRECTOR RESPONSABLE DE OBRA. CED. PROF. 2367702 D.R.O. A-1057

ING. SERGIO ALEJANDRO CASTRO RODRIGUEZ

PROYECTISTA. CED. PROF. 8910256

PLANO:

POZO PROFUNDO.

ESCALA:	LA QUE SE INDICA	N° DE PLANO PARTICULAR:	01 de 01
FECHA:	ENERO DE 2026	N° DE PLANO GENERAL:	01 de 02