




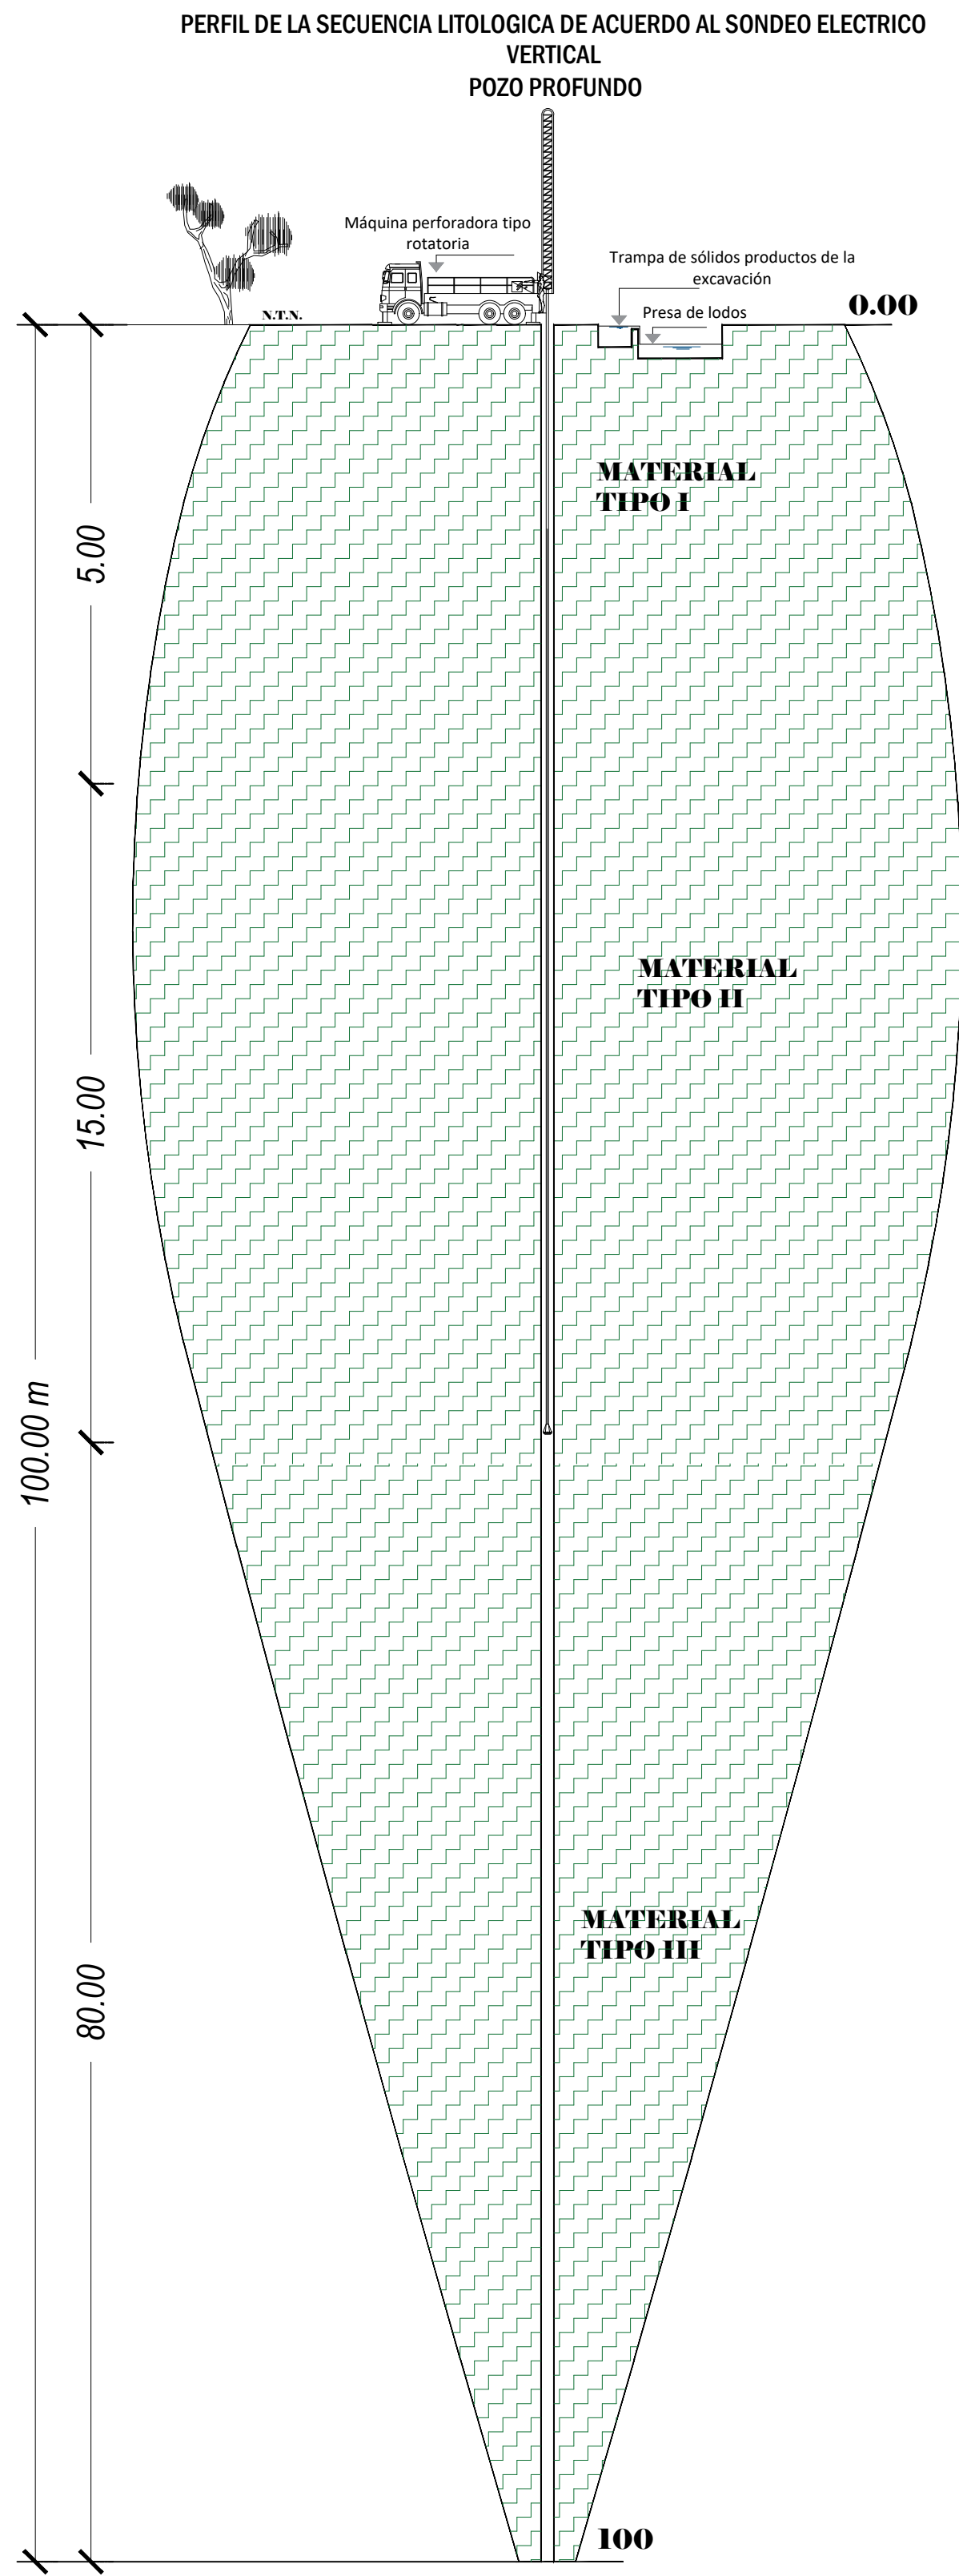


DISEÑO MECÁNICO DEL POZO PROF. DE 100.00 MTS

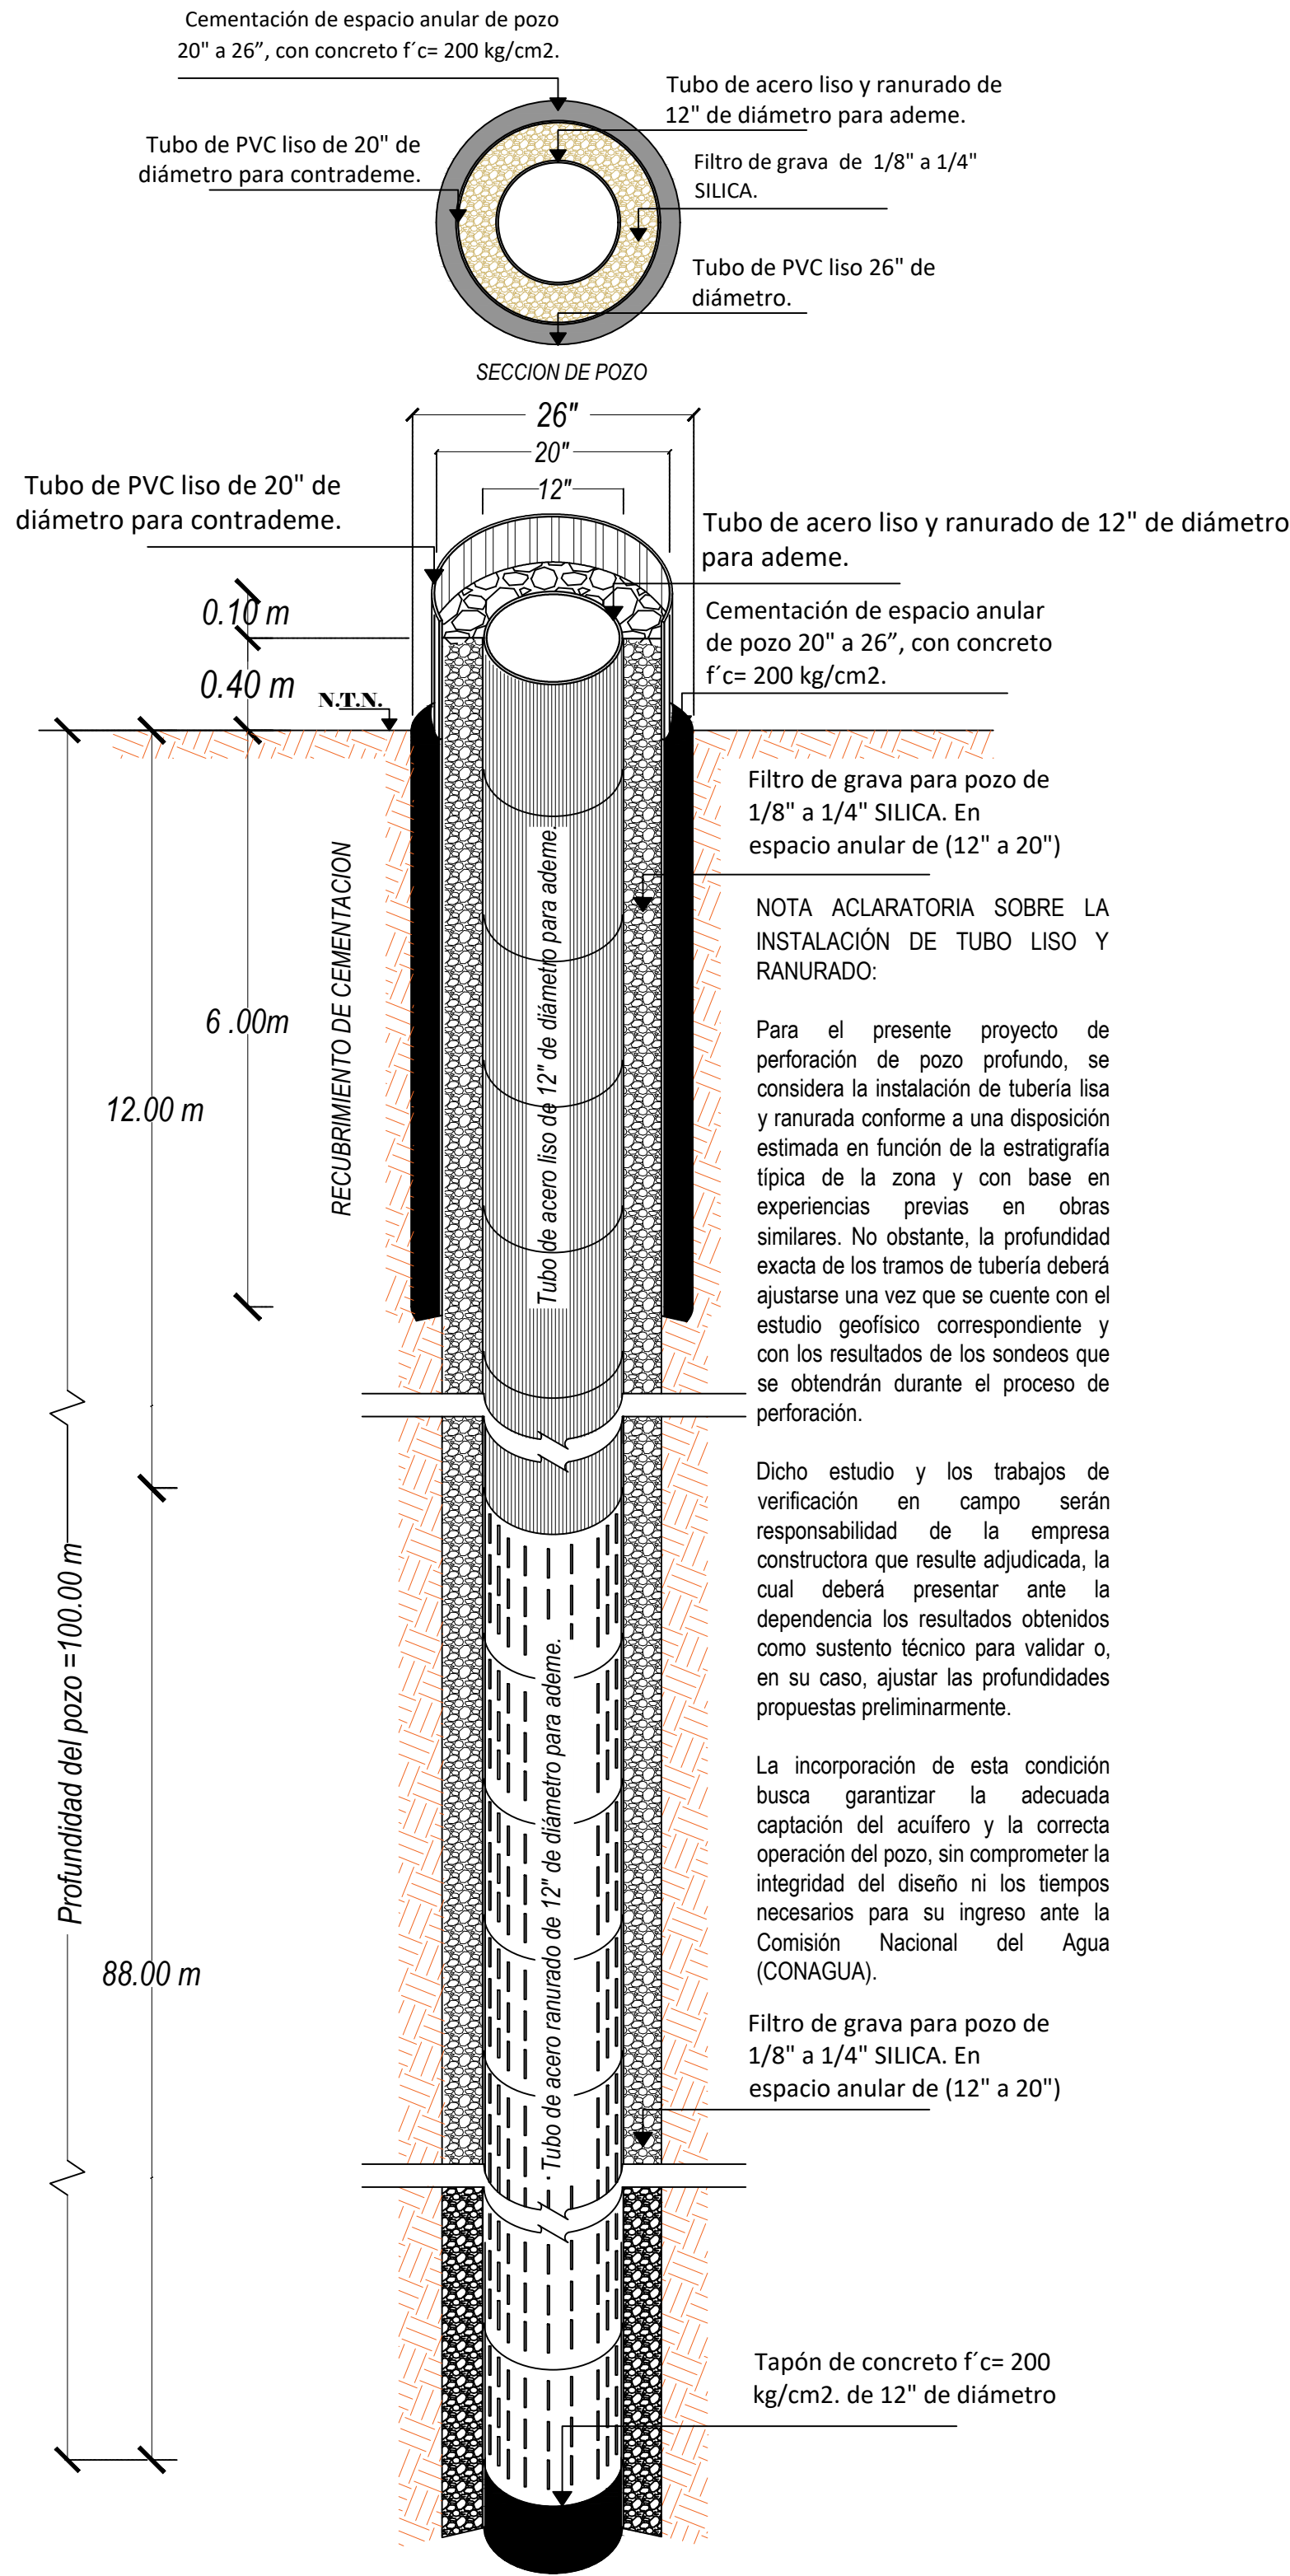


DETALLE DE PERFORACION EXPLORATORIA Y AMPLIACION POZO DE 100.00 MTS.

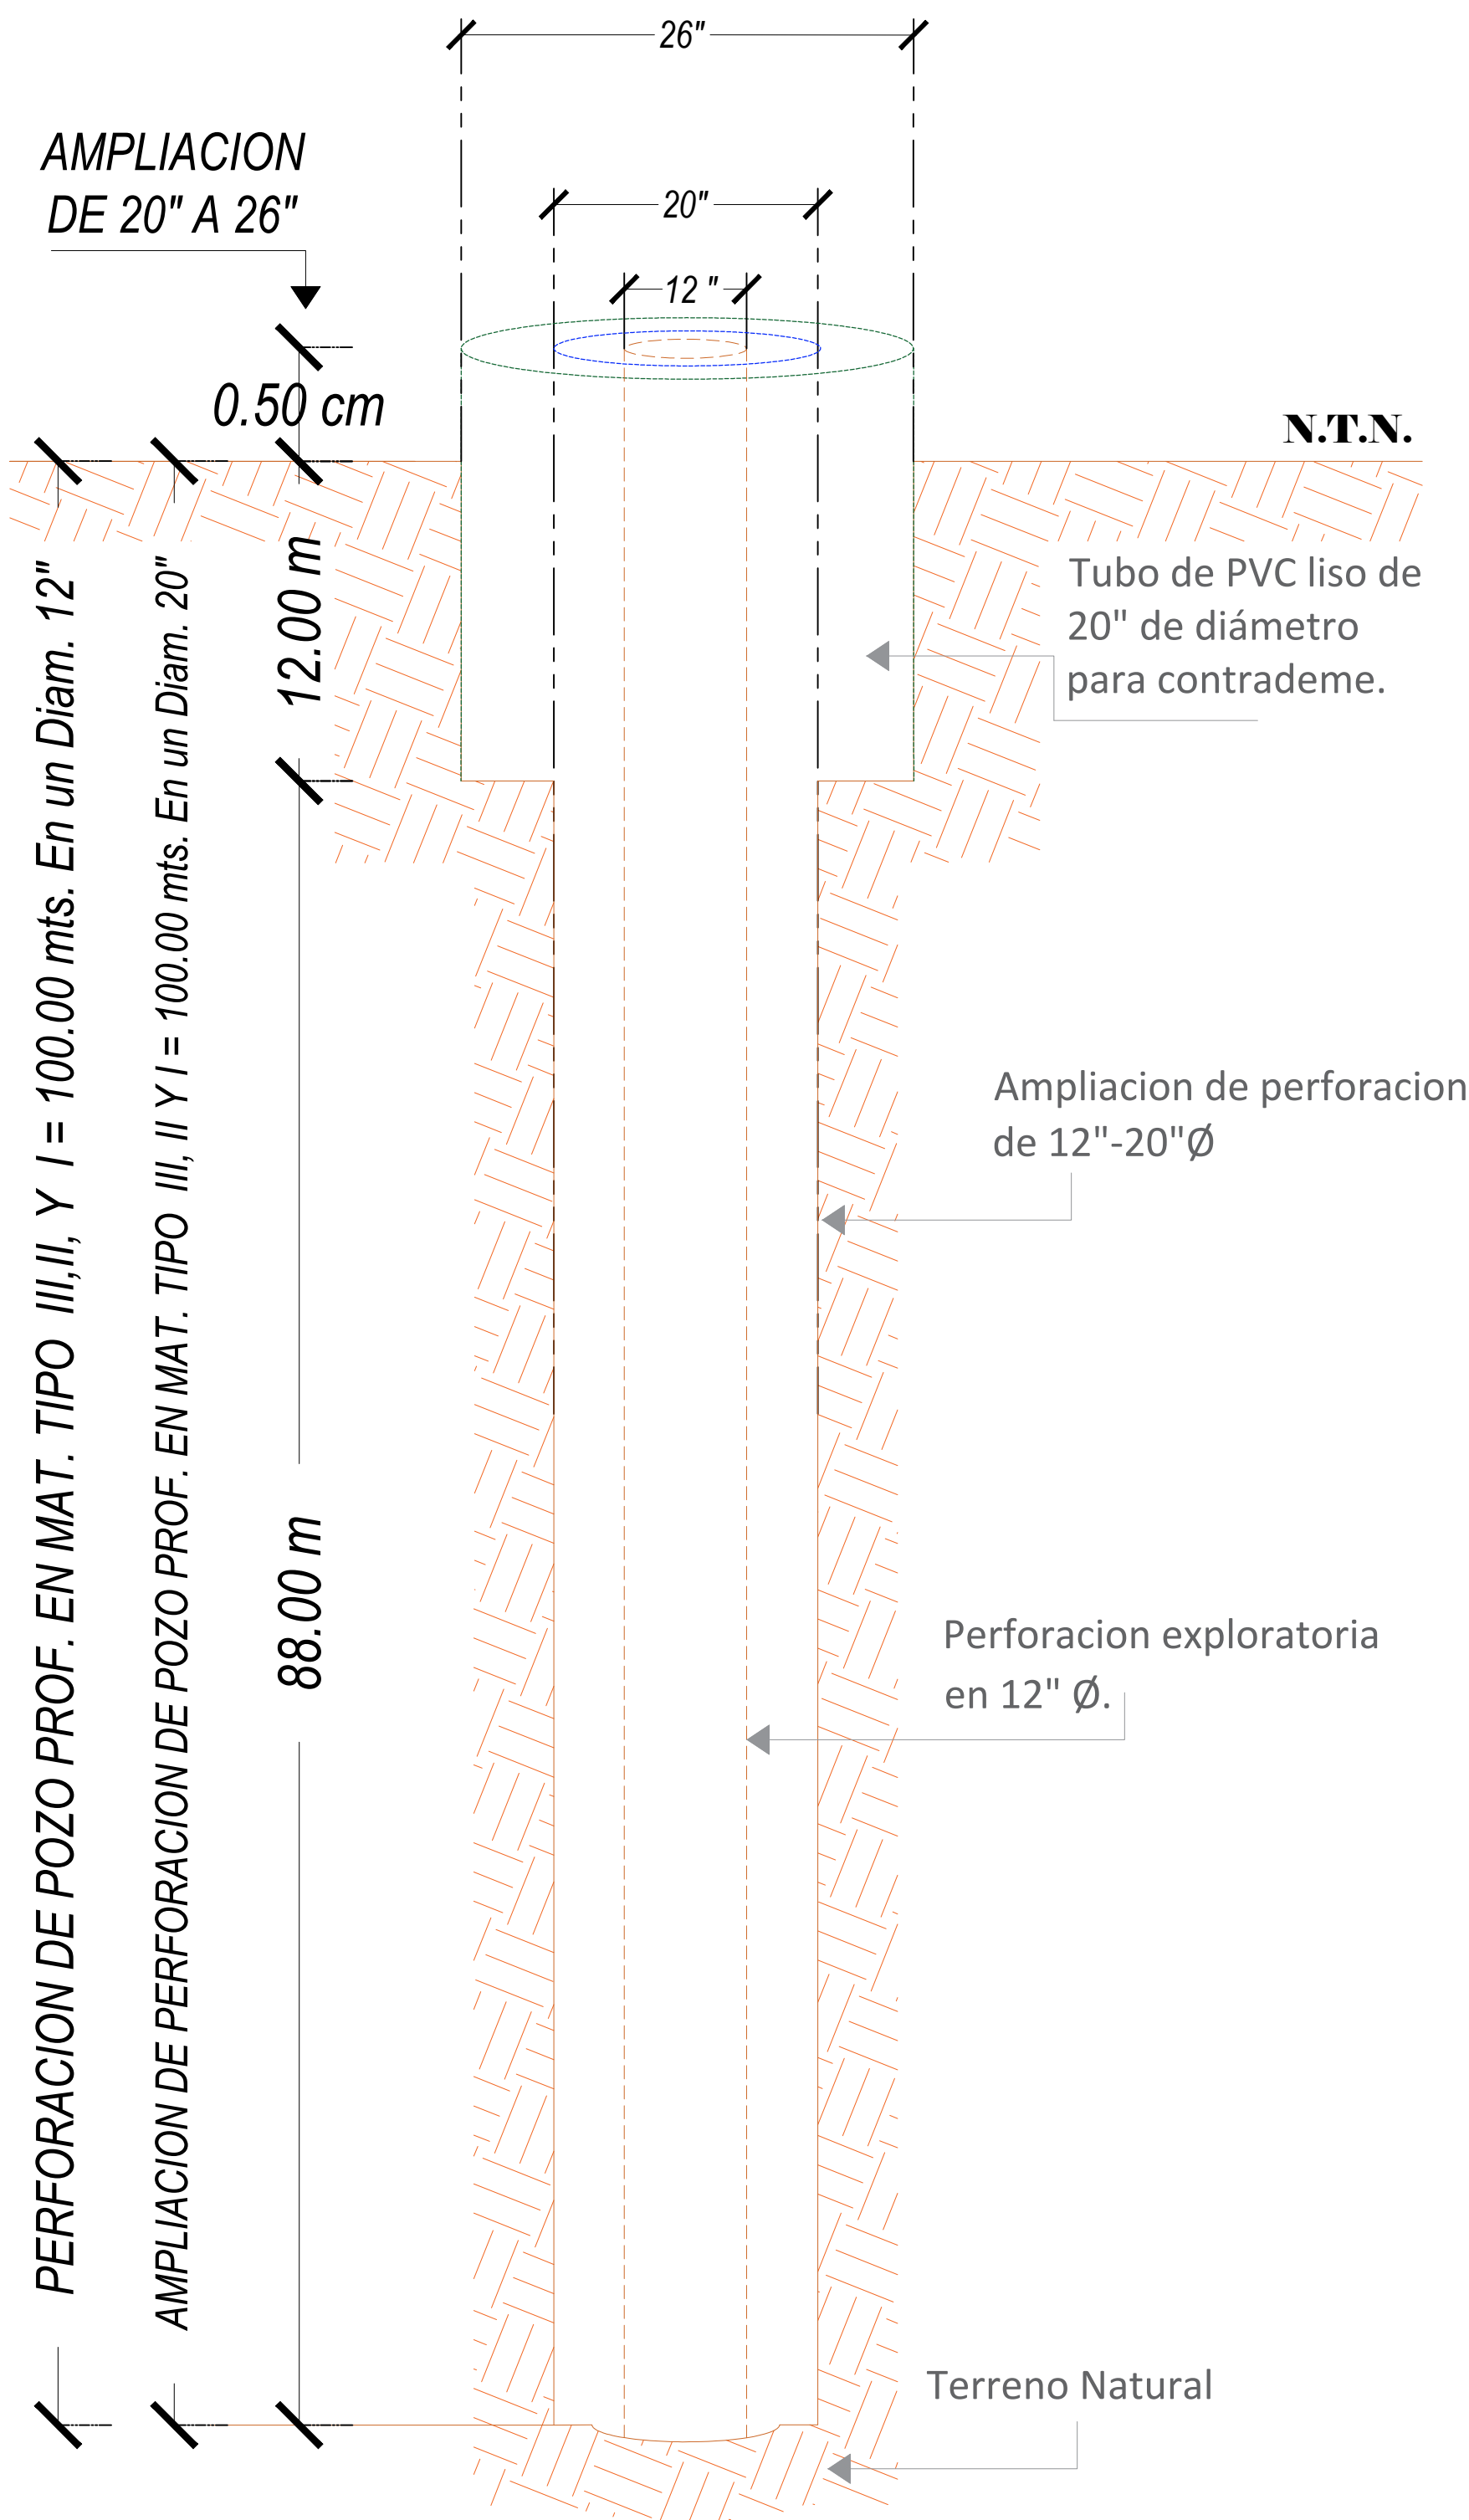

DETALLE DE CEMENTACION ANULAR

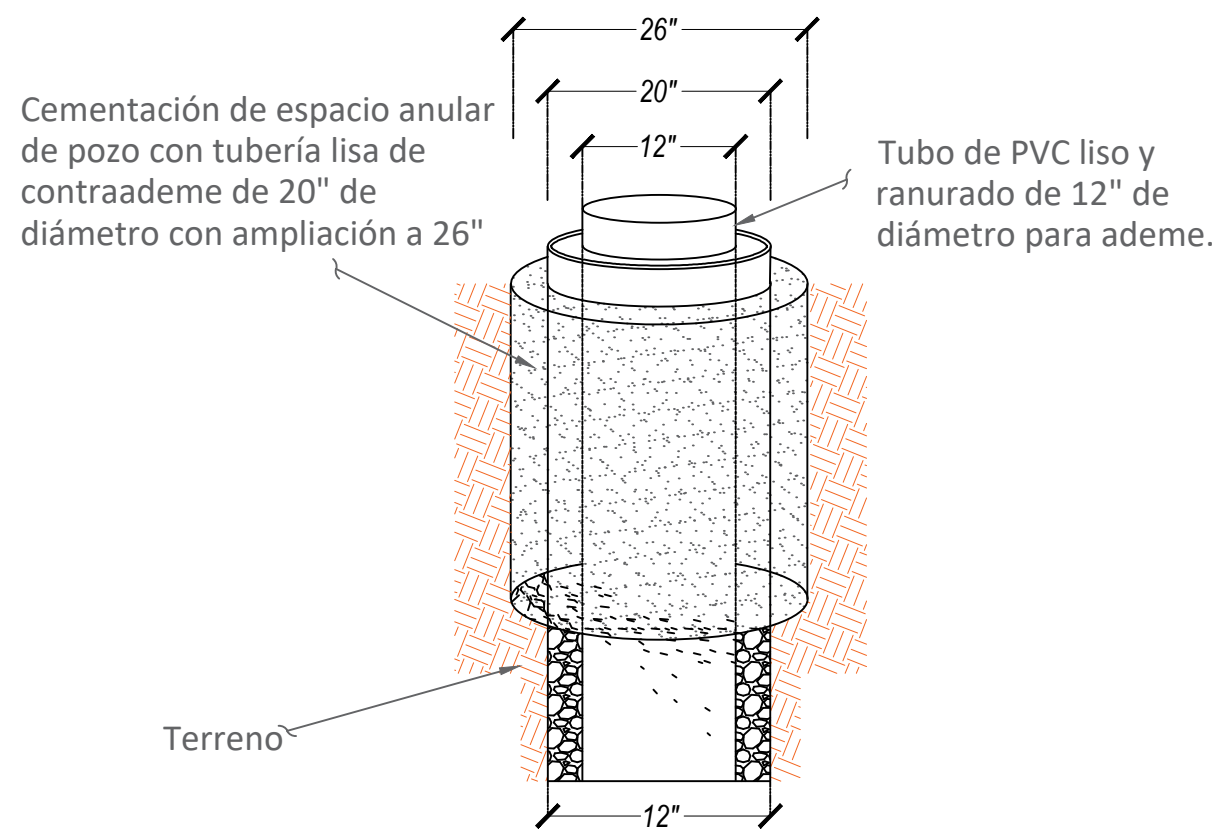

DETALLE ISOMETRICO BROCAL PARA PROTECCION DEL POZO

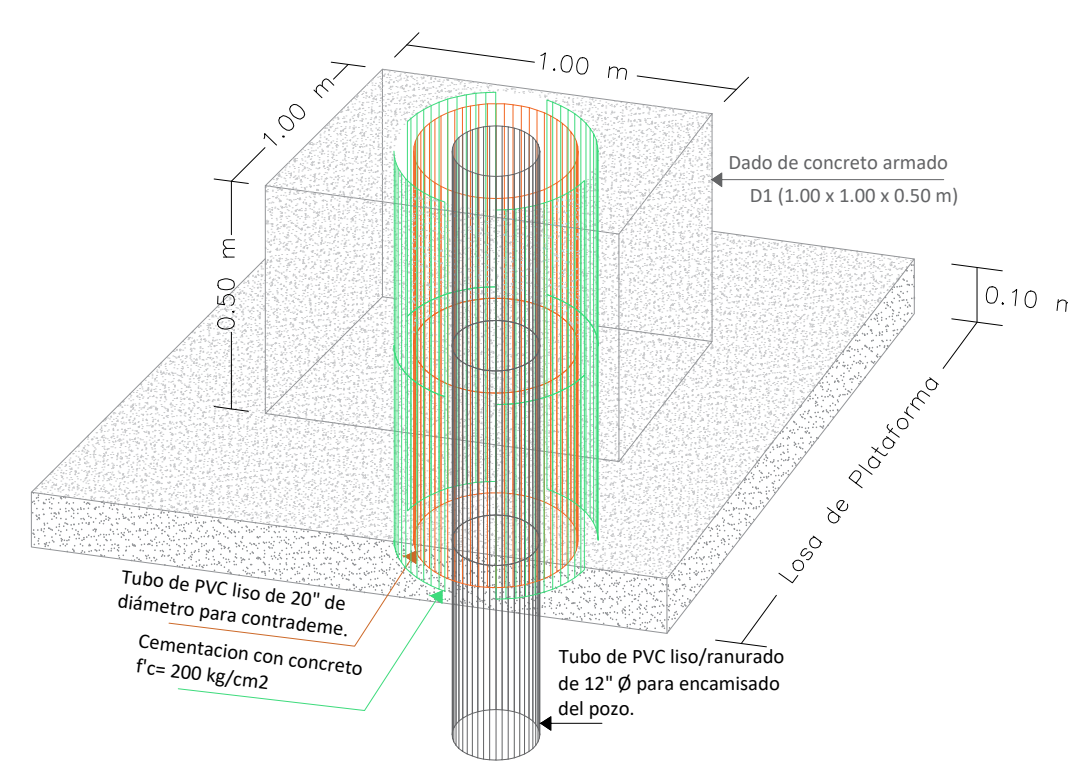

CROQUIS DE MICRO-LOCALIZACION



UBICACIÓN:
COLOCAR LA UBICACIÓN DEL PROYECTO, COLOCANDO CALLES O COLINAS SEGÚN SEA EL CASO DEL PROYECTO, C.P. 00000, MUNICIPIO, OAXACA.

NOTAS GENERALES / SIMBOLOGÍA

DATOS DEL PROYECTO.

PROYECTO:
"CONSTRUCCIÓN DE POZO PROFUNDO PARA EL SISTEMA DE AGUA POTABLE -03 BIS ACUEDUCTO- EN LA LOCALIDAD CAMINO A XOXCOTLÁN ESTACIONAMIENTO TEQUIO, MUNICIPIO SANTA CRUZ XOXCOTLÁN".

H. AYUNTAMIENTO CONSTITUCIONAL DE SANTA CRUZ XOXCOTLÁN, CENTRO, OAXACA.

ESTADO: (020) OAXACA MUNICIPIO: (385) SANTA CRUZ XOXCOTLÁN.
DISTRITO: (019) CENTRO. LOCALIDAD: (0048) CAMINO A XOXCOTLÁN ESTACIONAMIENTO TEQUIO.
REGIÓN: (008) VALLES CENTRALES.

ARQ. NESTOR HUGO ZARAGOZA GARCIA
ENCARGADO DEL DESPACHO DE LA DIRECCION GENERAL DE SISTEMA OPERADOR DE LOS SERVICIOS DE AGUA POTABLE Y ALCANTARILLADO


ARQ Y M. EN V. ARTURO VILLA MARTINEZ.
DIRECTOR RESPONSABLE DE OBRA, CED. PROF. 2367702 D.R.O. A-1057

ING. SERGIO ALEJANDRO CASTRO RODRIGUEZ
PROYECTISTA, CED. PROF. 8910256


PLANO:
POZO PROFUNDO PARA AGUA POTABLE.

ESCALA: LA QUE SE INDICA
FECHA: MARZO DE 2026
N° DE PLANO PARTICULAR: 01 de 01
N° DE PLANO GENERAL: 01 de 02

CORTE DE PRESA DE LODOS

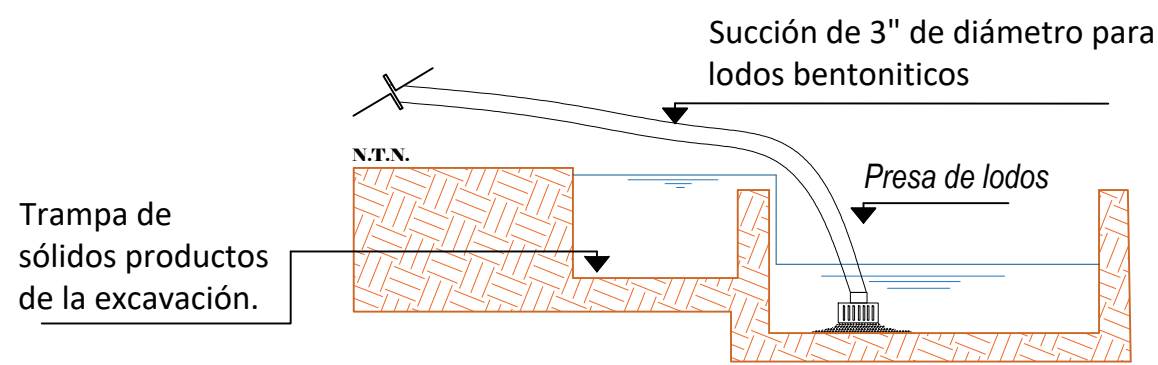

PLANTA DE INSTALACION DE EQUIPO ROTARIA

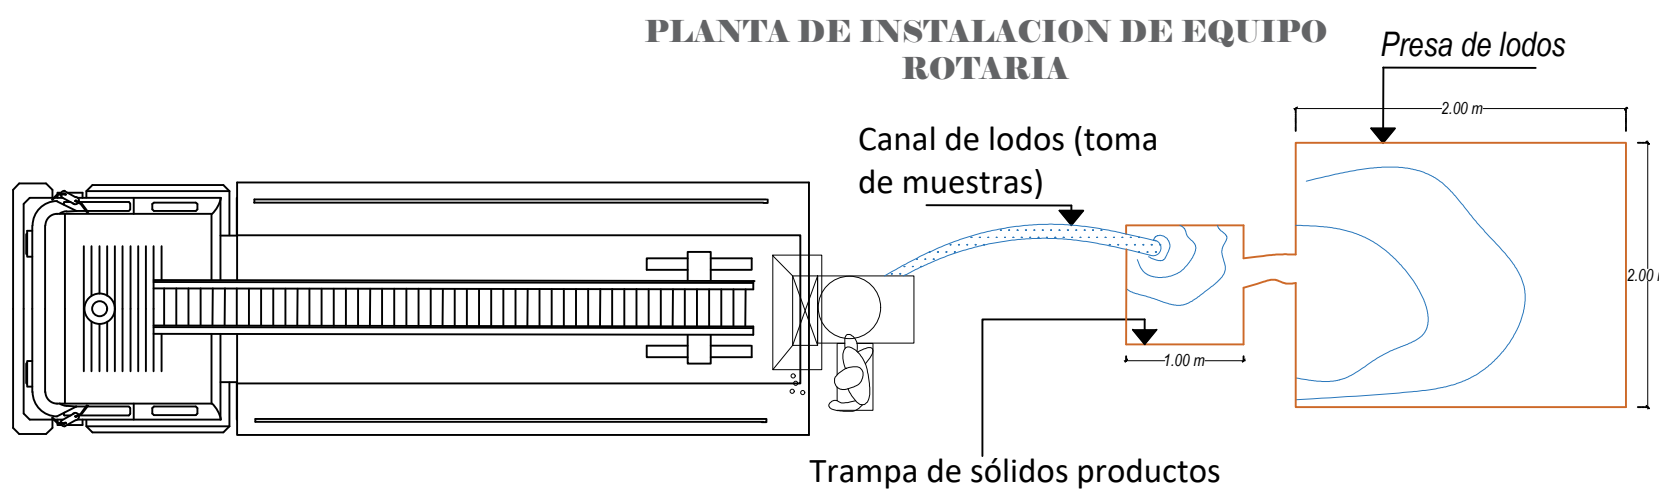

CUADRO DE CONSTRUCCION					
VERTICE	LADO	DIST.	ANGULO	ESTE	NORTE
P1	P1 - P2	20.00	90°0'0"	743080.802	1882649.948
P2	P2 - P3	20.00	90°0'0"	743075.564	1882630.646
P3	P3 - P4	20.00	90°0'0"	743094.866	1882625.408
P4	P4 - P1	20.00	89°59'60"	743100.104	1882644.710

Area: 400.00 m²
Area: 0.04000 ha
Perimetro: 80.00 ml