






DISEÑO MECÁNICO DEL POZO PROF. DE 100.00 MTS

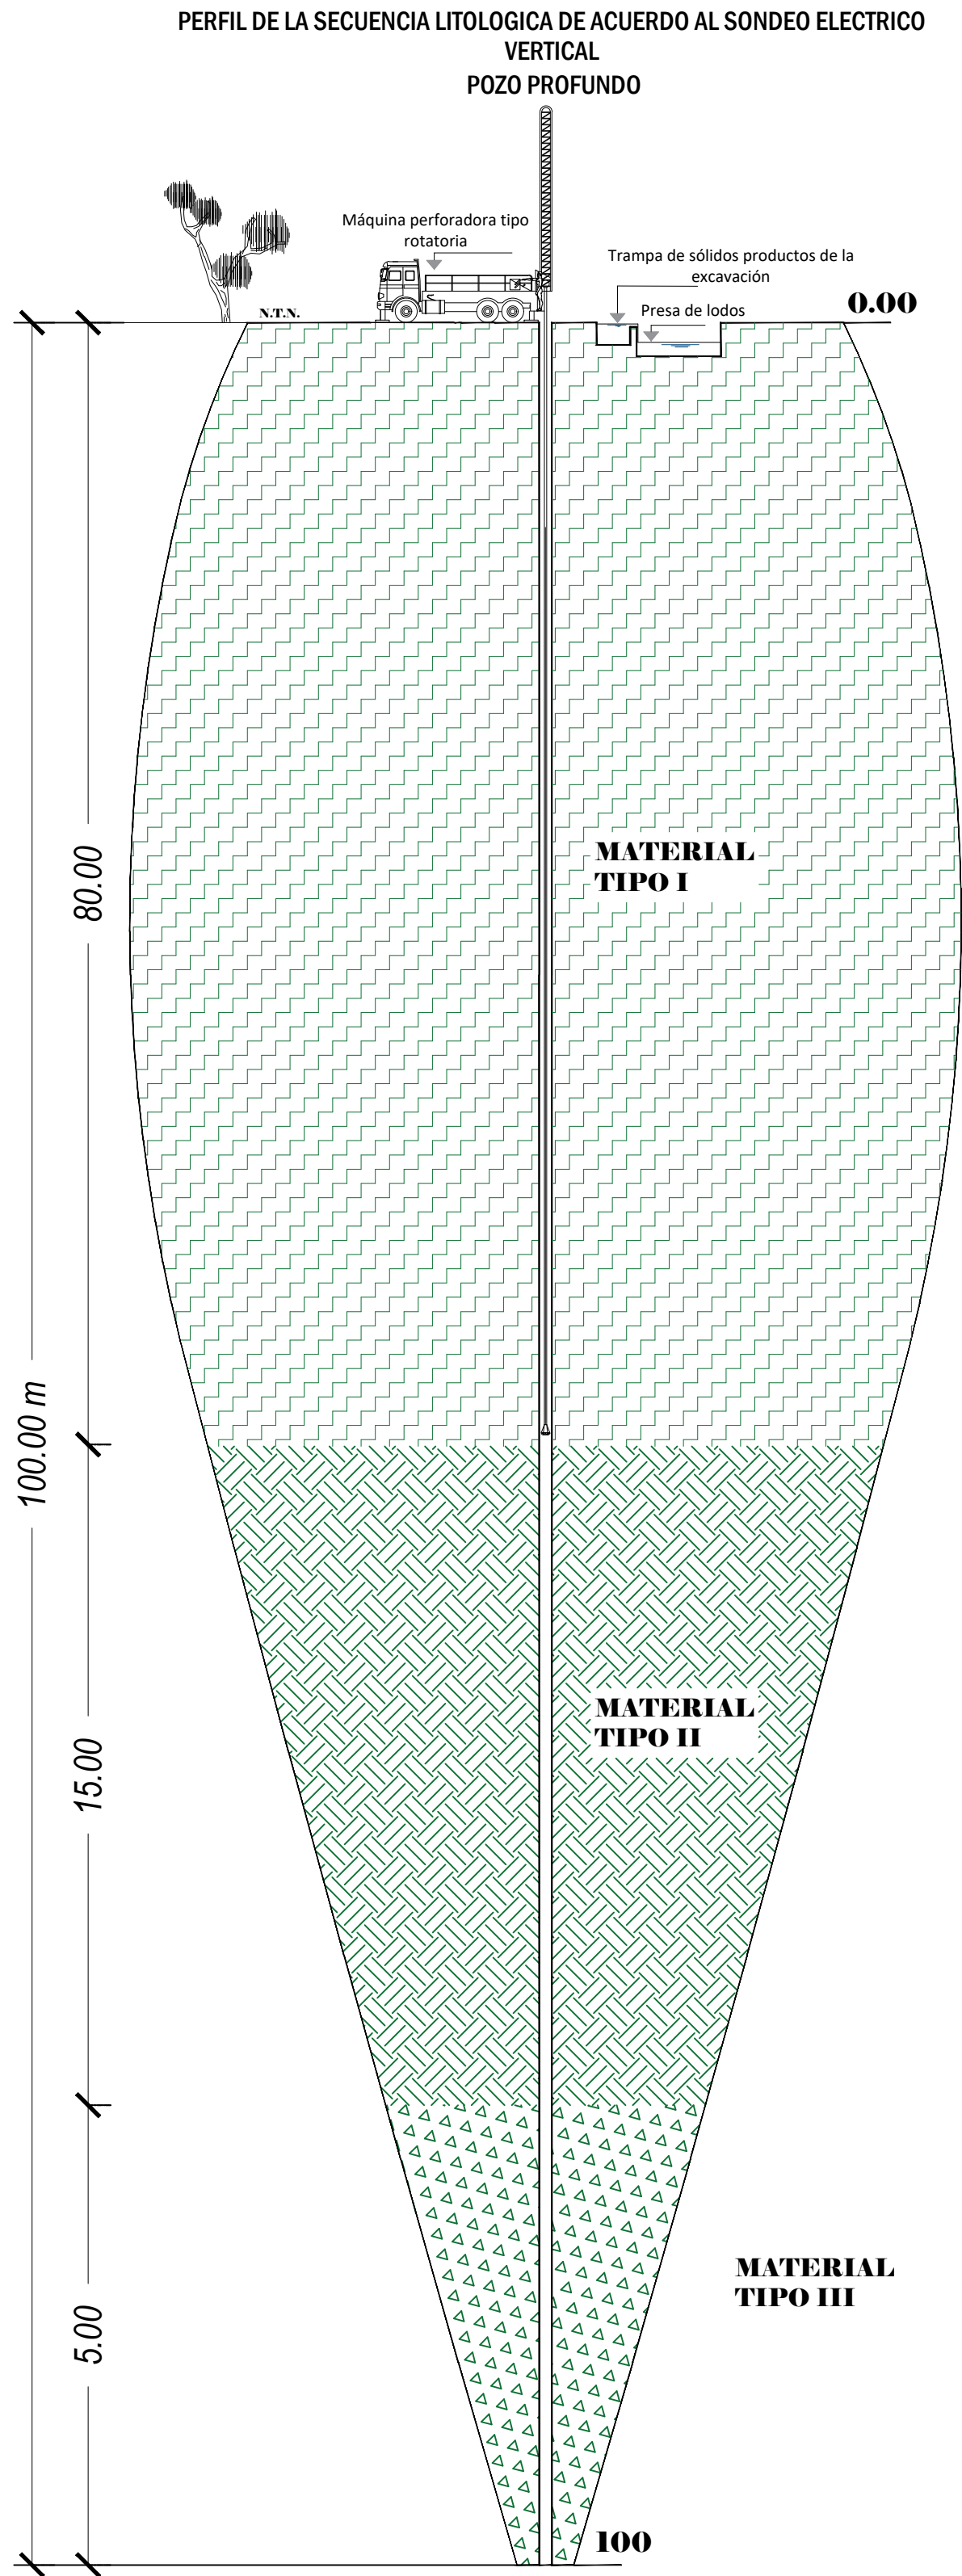


CORTE DE PRESA DE LODOS

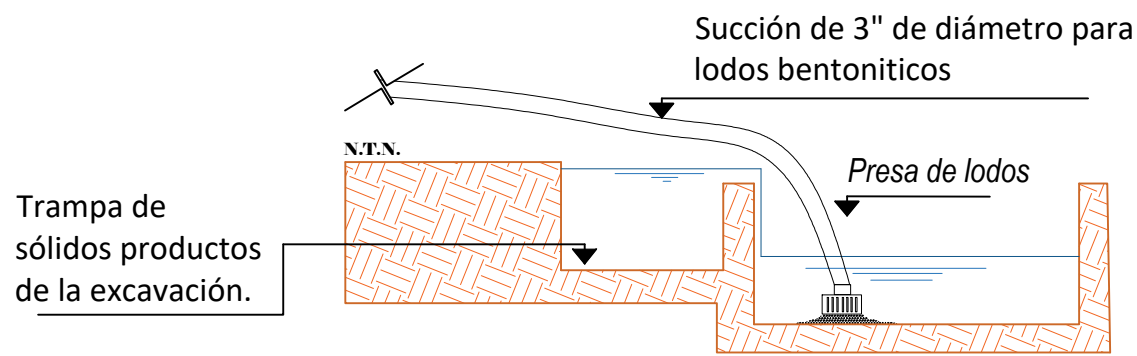


PLANTA DE INSTALACION DE EQUIPO ROTARIA

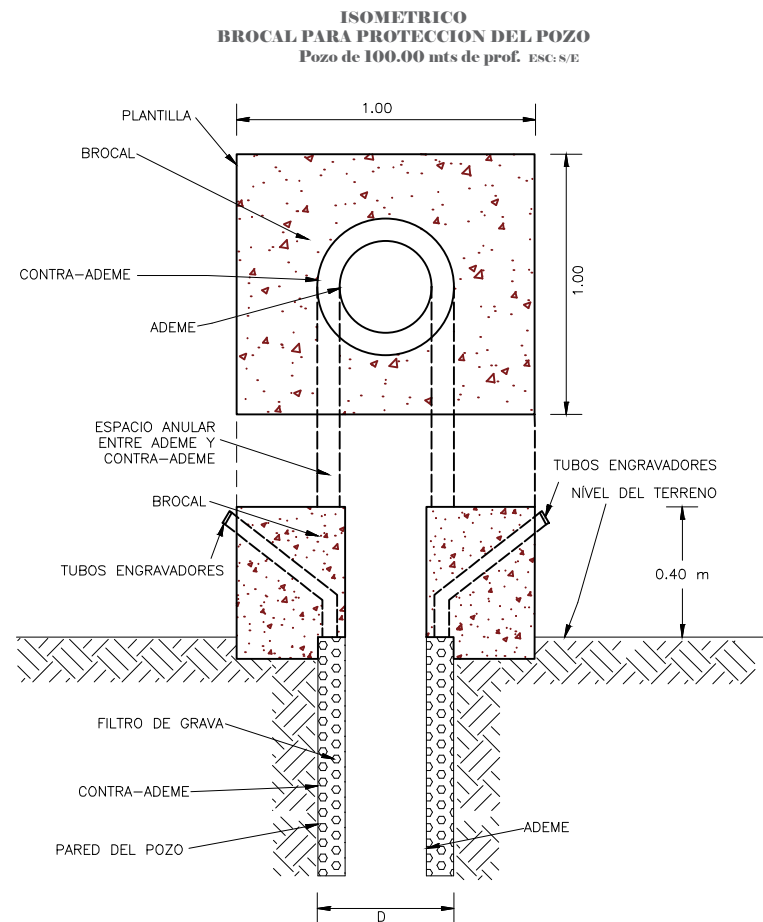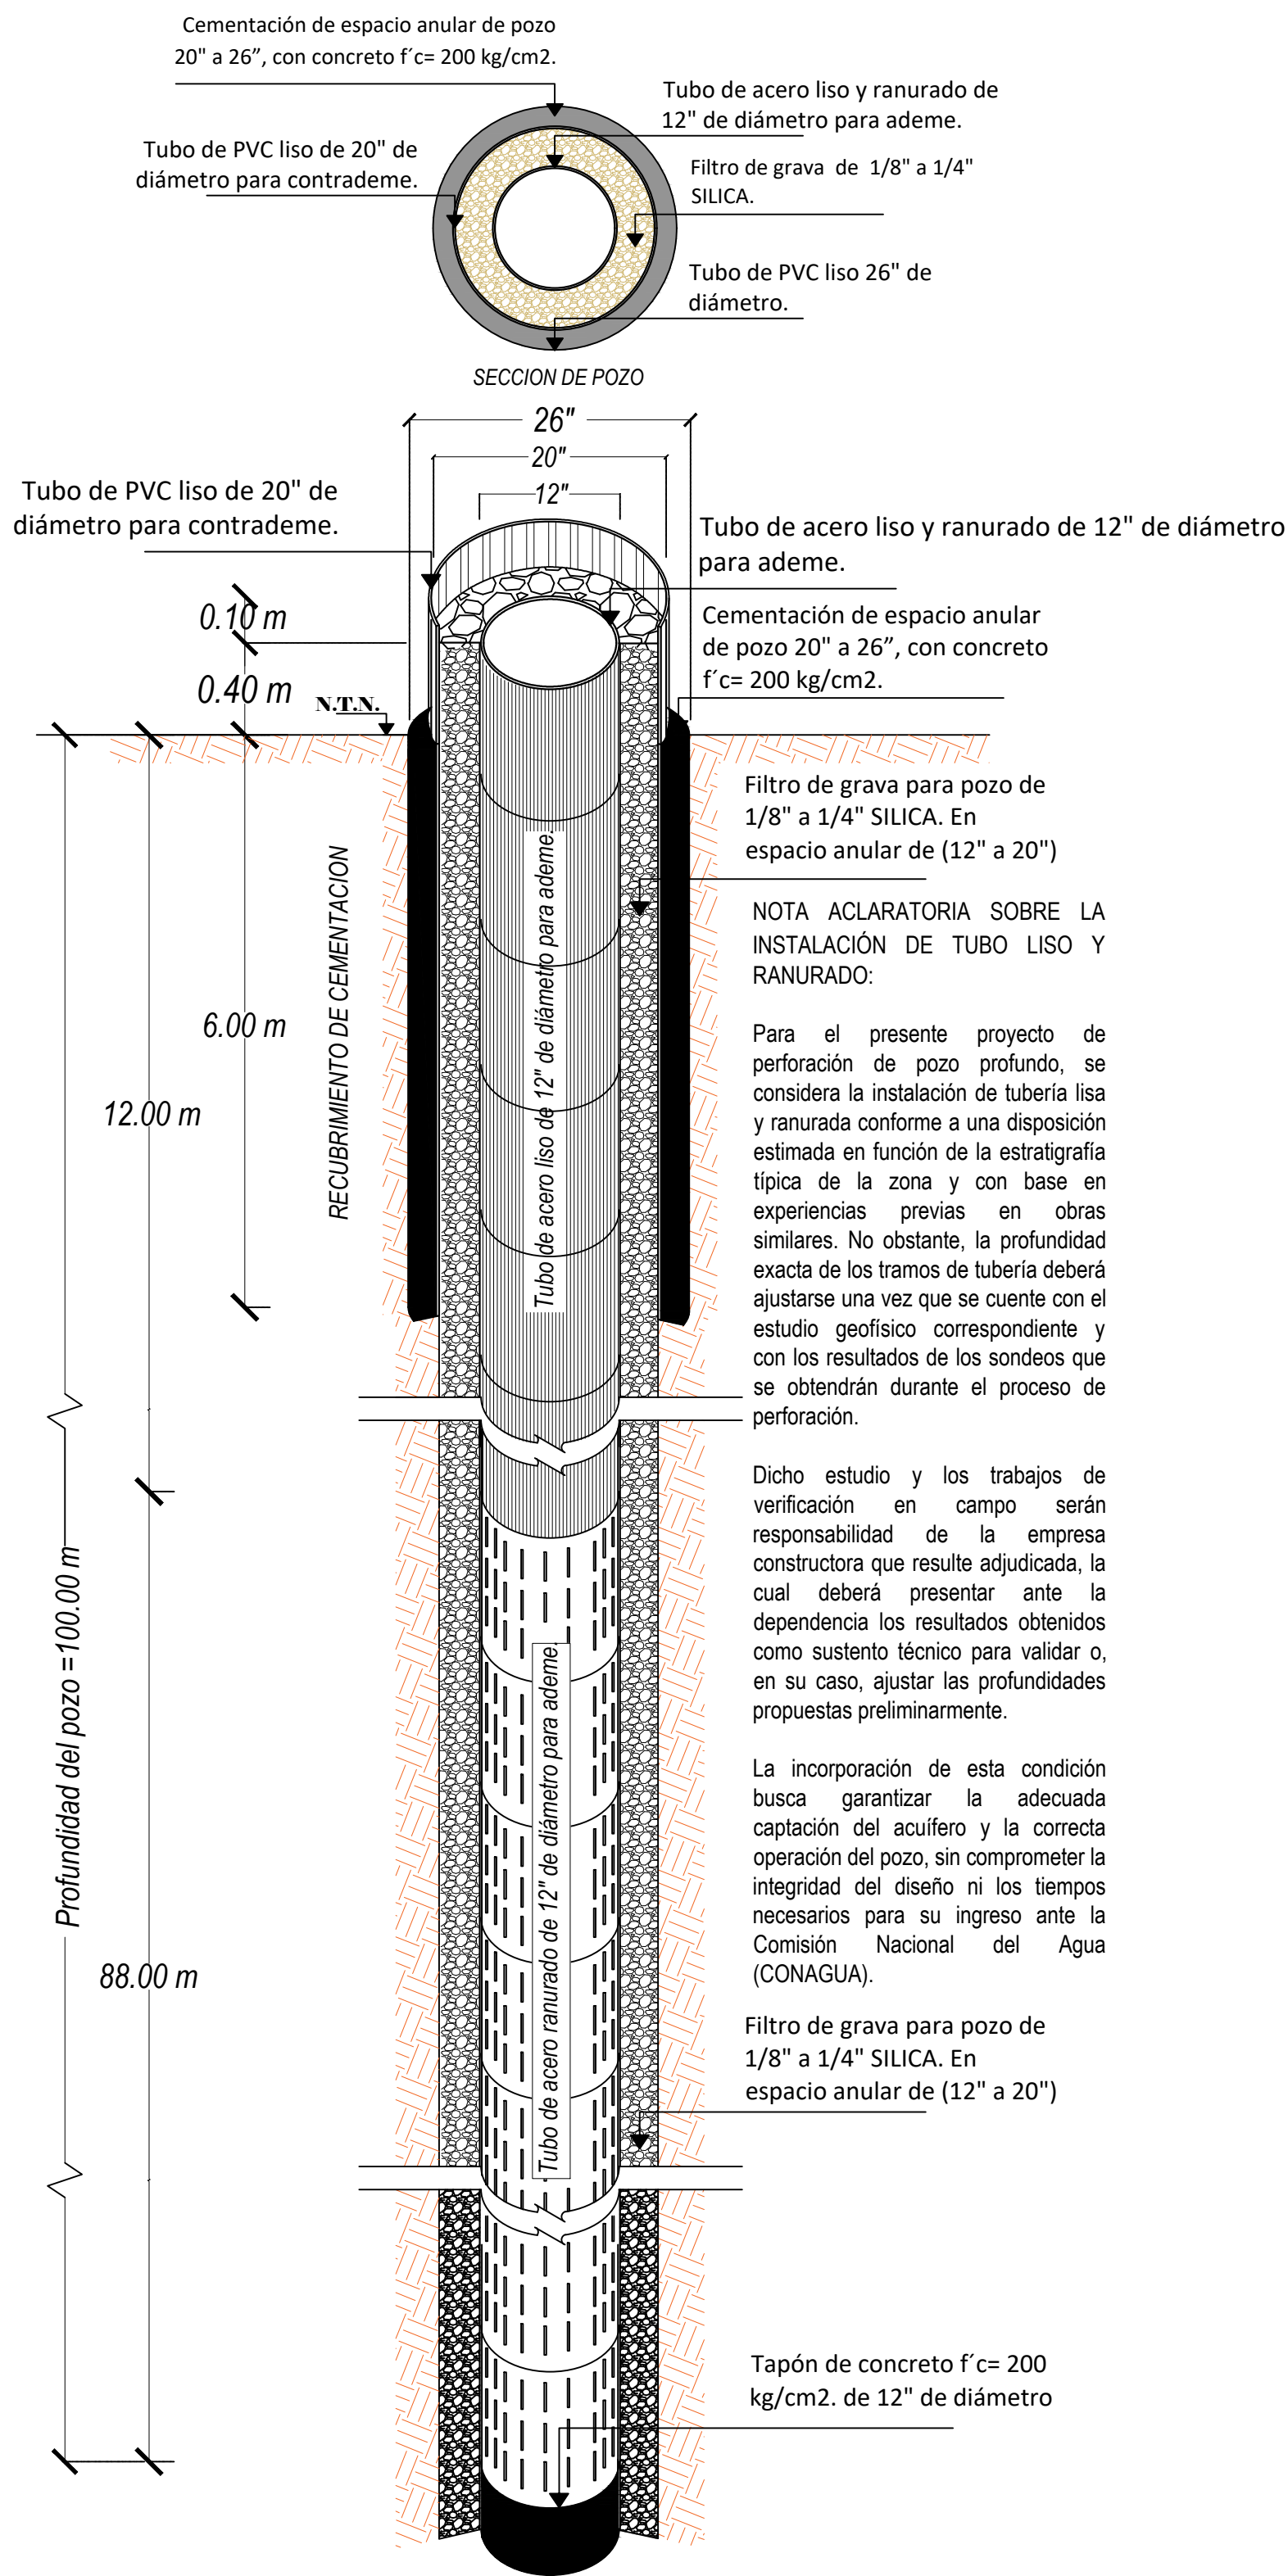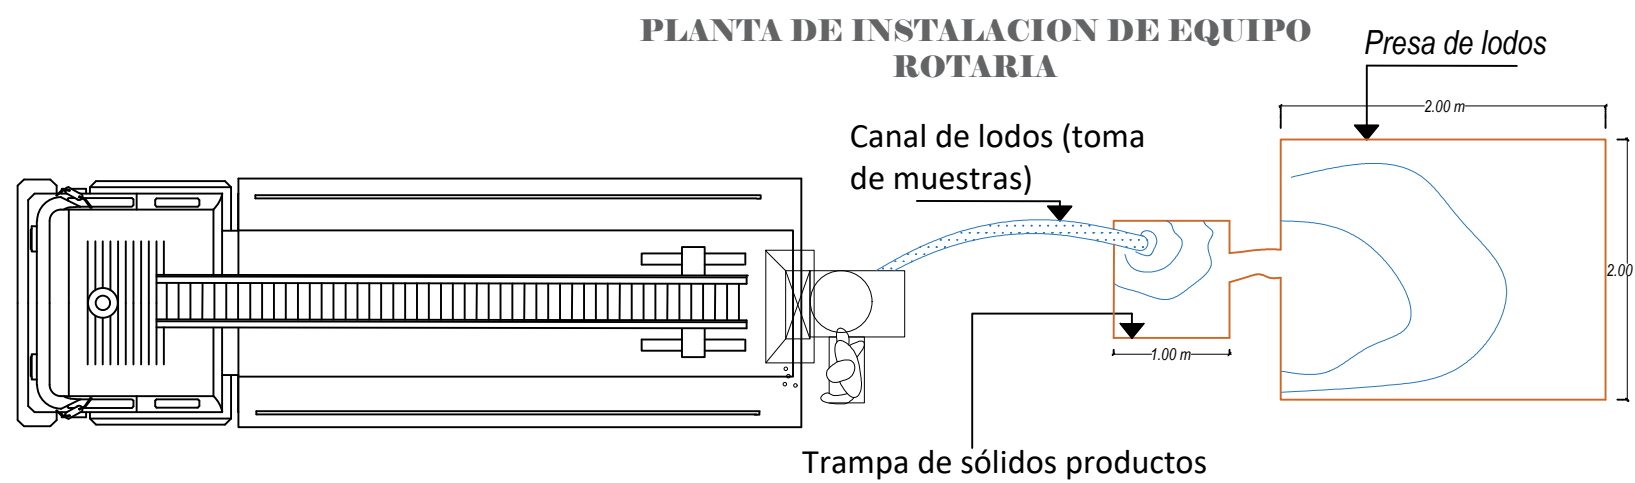


DETALLE DE CEMENTACION ANULAR

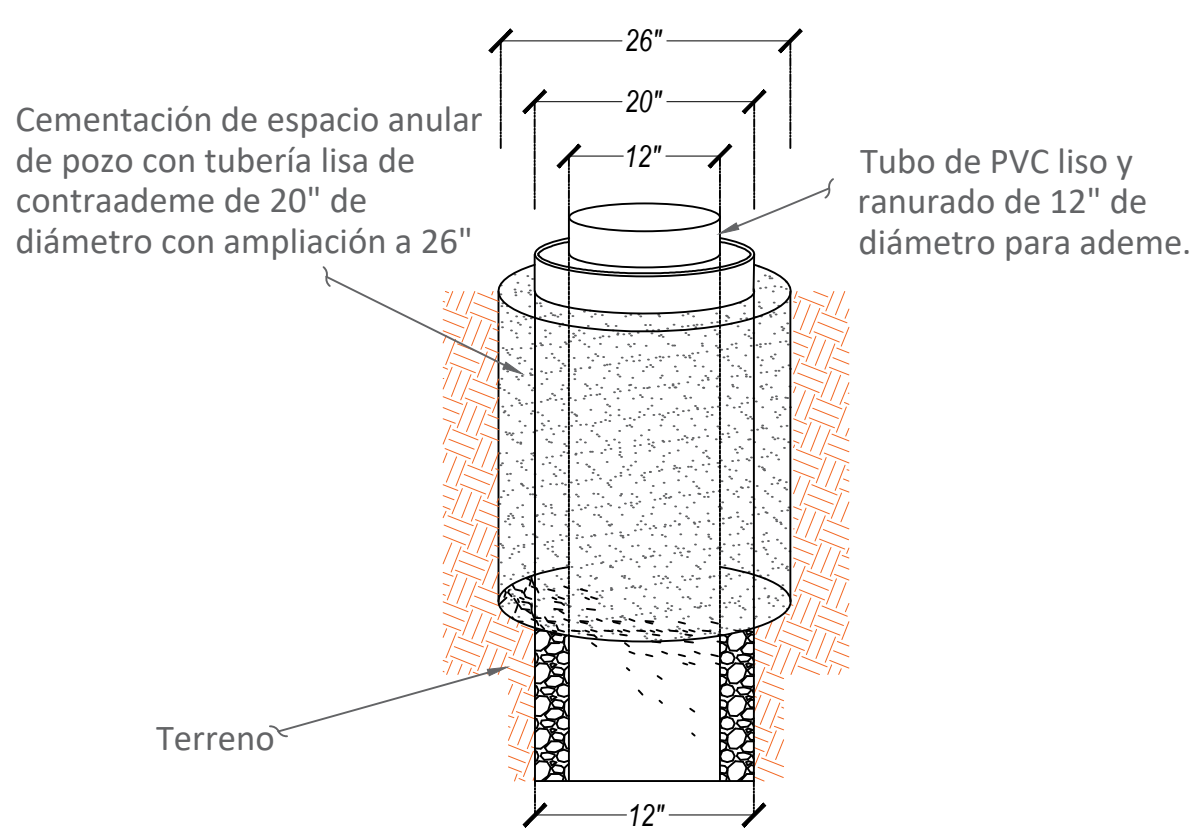


DETALLE DE PERFORACION EXPLORATORIA Y AMPLIACION POZO DE 100.00 MTS.

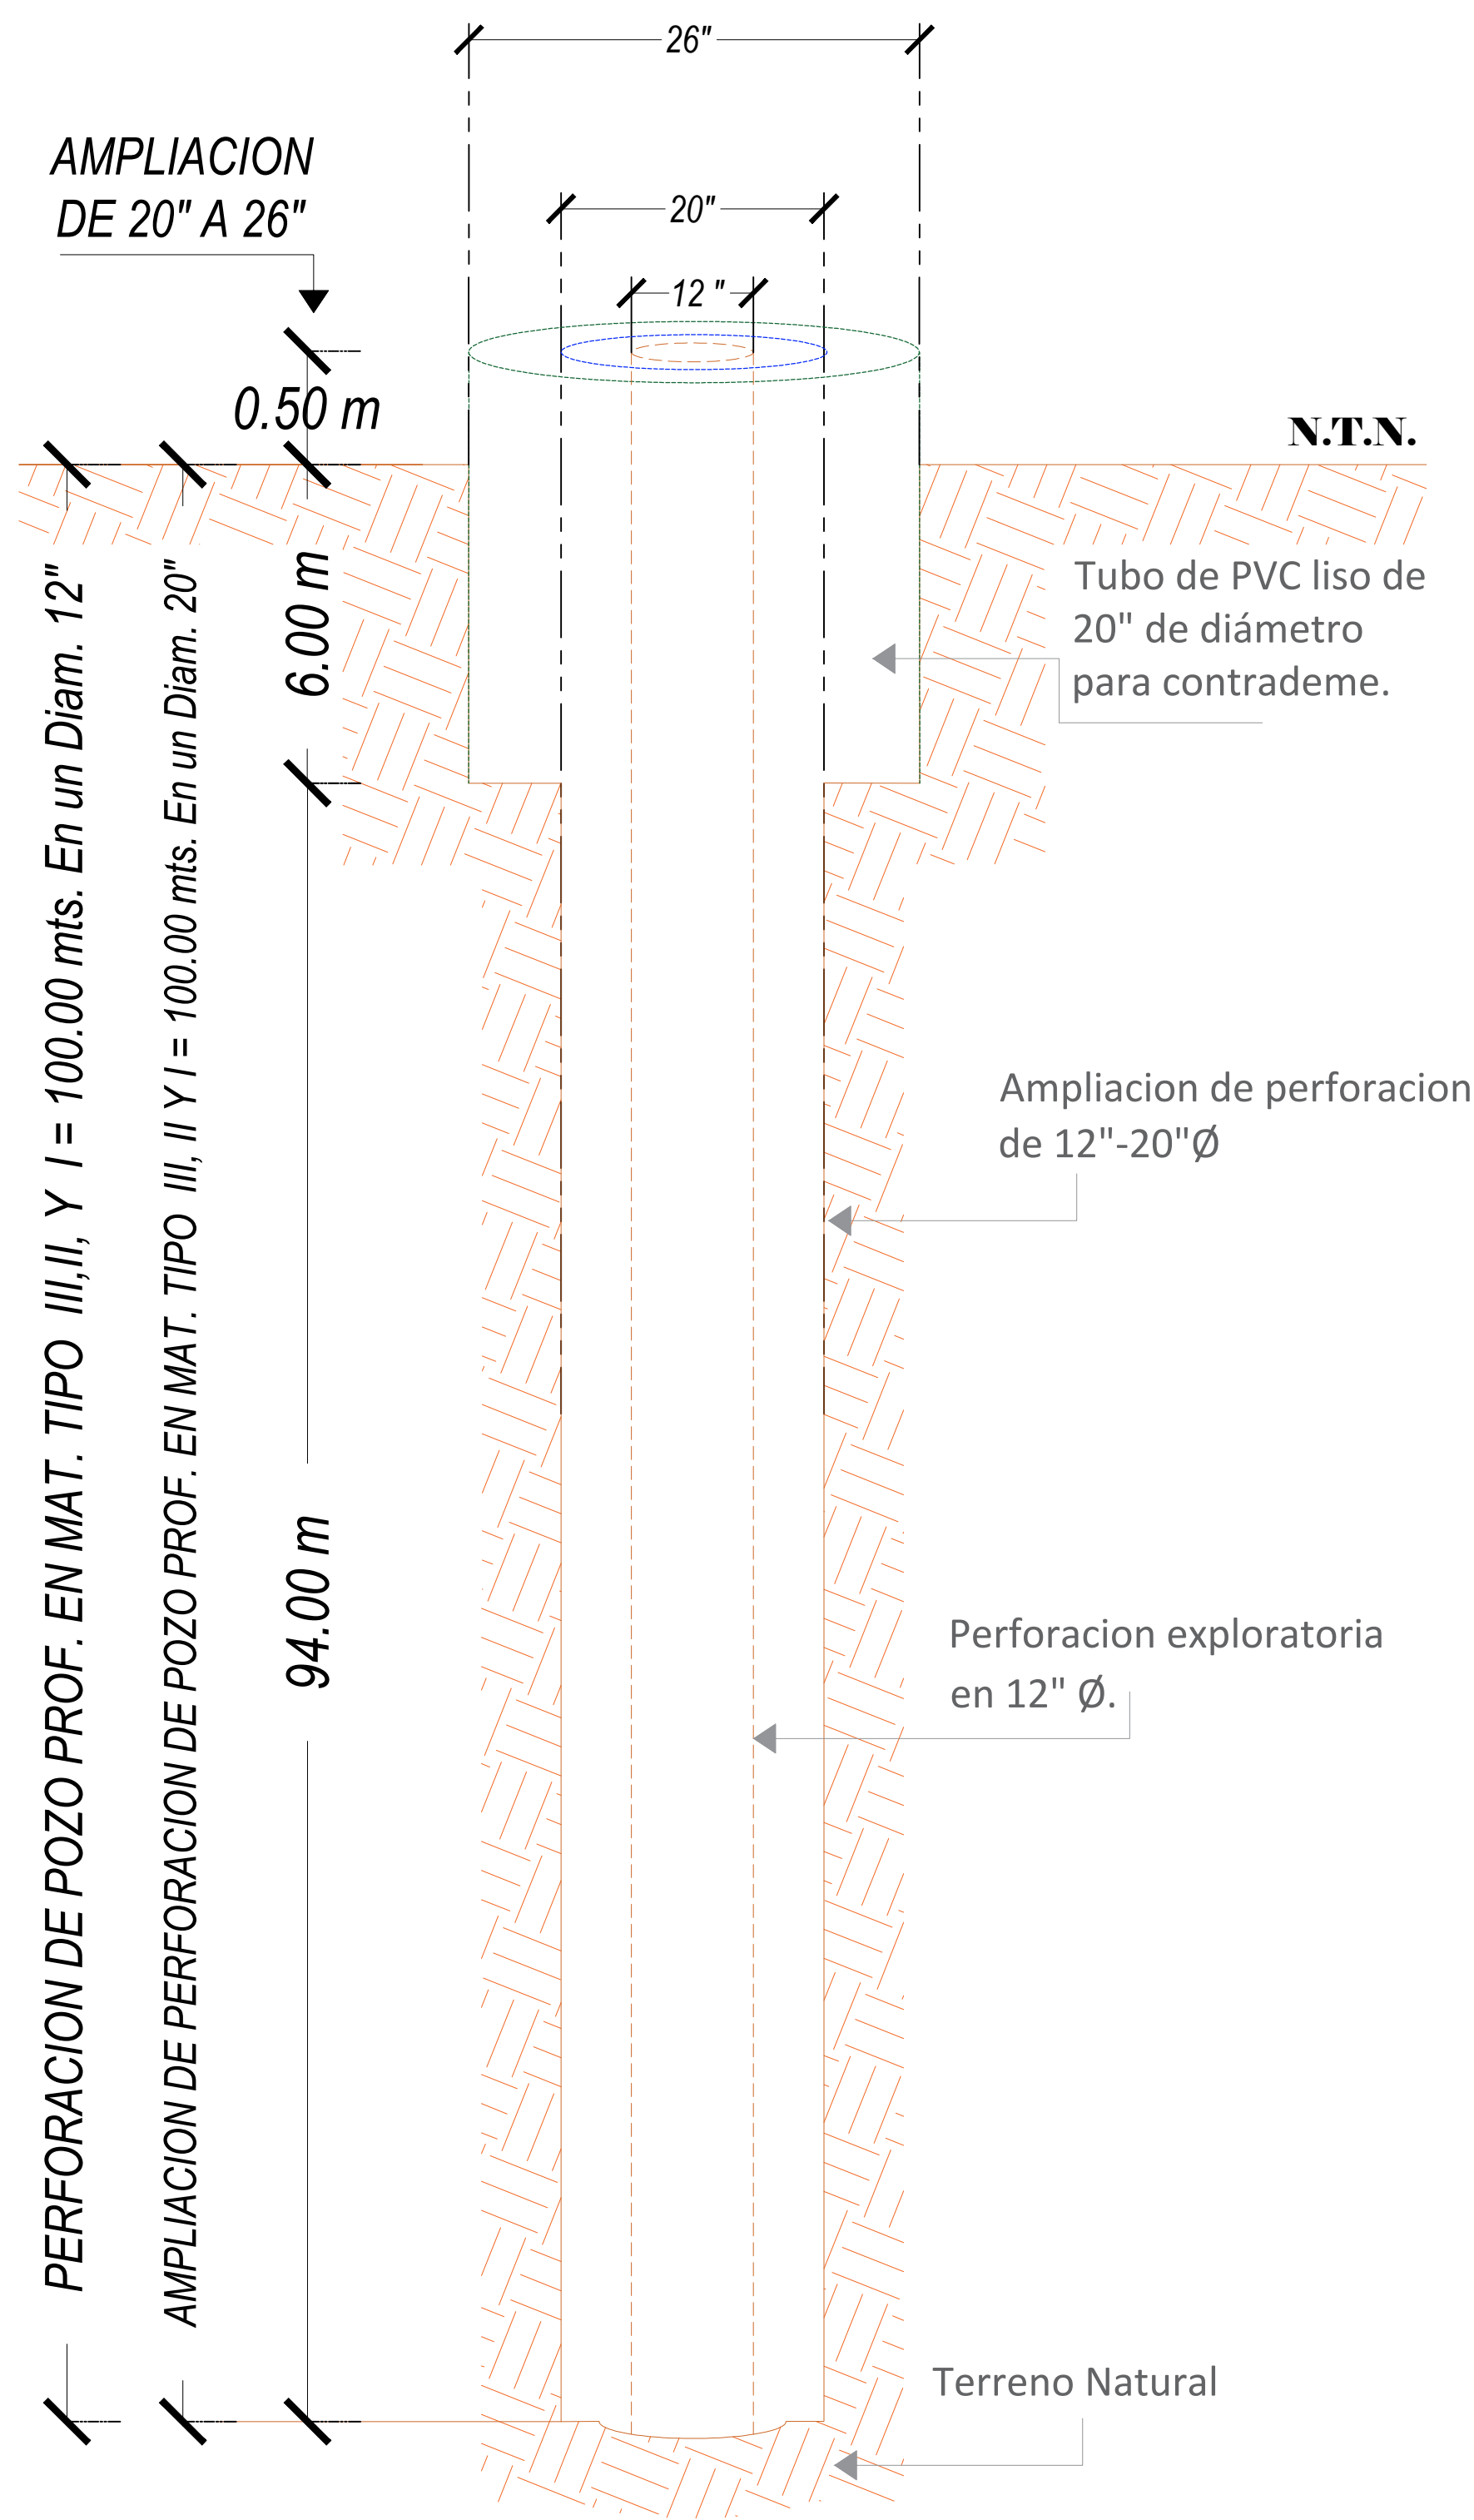

DETALLE ISOMETRICO BROCAL PARA PROTECCION DEL POZO

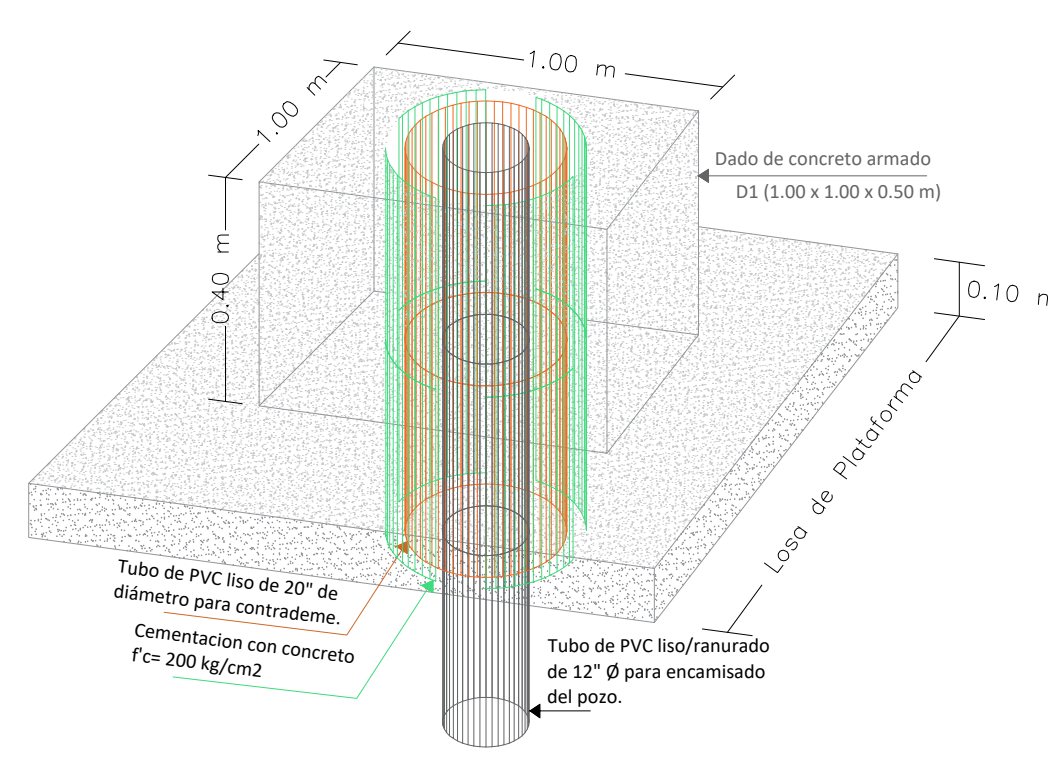

CROQUIS DE MICRO-LOCALIZACION

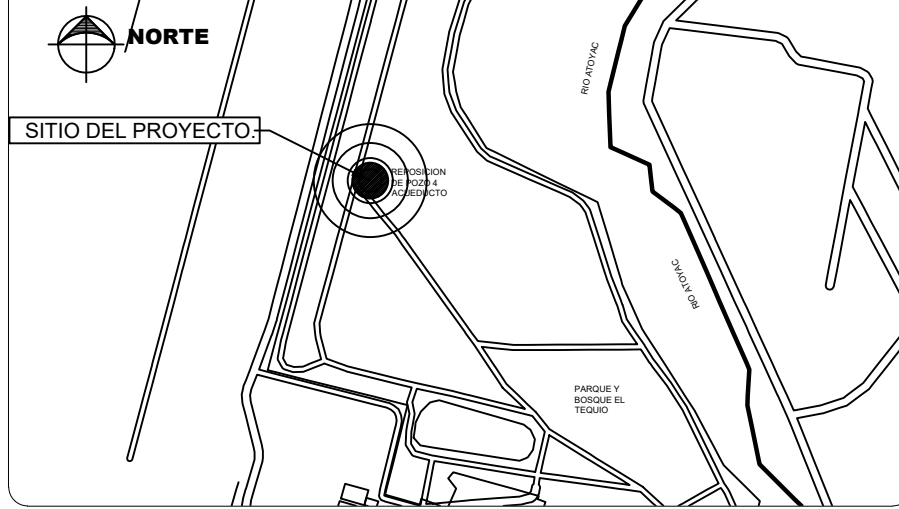

UBICACIÓN:
COLOCAR LA UBICACIÓN DEL PROYECTO. COLOCANDO CALLES O COLINAS SEGÚN SEA EL CASO DEL PROYECTO. C.P. 00000, MUNICIPIO, OAXACA.

NOTAS GENERALES / SIMBOLOGÍA

DATOS DEL PROYECTO.

Ubicado dentro del parque el Tequío, Colonia Centro, Santa Cruz Xoxocotlán, Oaxaca este pozo --también conocido como *Pozo 04 Acueducto*-- tiene una profundidad de 100 metros. Está equipado con ademe de PVC de 12", múltiple de descarga de 6", motor sumergible 30 H.P. y transformador de 75 KVA.

Cuenta con barda perimetral de tabicón aplanado con mortero y desinfección mediante dosificación de hipoclorito de sodio.

- Altitud: 1,522.45 msnm
- Coordenadas: 17°00'24.40"N 96°43'15.60"W
- Colonias beneficiadas:

PROYECTO:
CONSTRUCCIÓN DE POZO PROFUNDO PARA EL SISTEMA DE AGUA POTABLE -04 ACUEDUCTO- EN LA LOCALIDAD AEROPUERTO DE OAXACA, MUNICIPIO SANTA CRUZ XOXOCOTLÁN

H. AYUNTAMIENTO CONSTITUCIONAL DE SANTA CRUZ XOXOCOTLÁN, CENTRO, OAXACA.

ESTADO: (020) OAXACA MUNICIPIO: (385) SANTA CRUZ XOXOCOTLÁN.
DISTRITO: (019) CENTRO. LOCALIDAD: (0001) SANTA CENTRALES.

C. JESUHANDY ALBERTO CONDE GÓMEZ
DIRECTOR GENERAL DE SISTEMA OPERADOR DE LOS SERVICIOS DE AGUA POTABLE Y ALCANTARILLADO

ING. JAHAZIEL VARGAS FELIPE
DIRECTOR RESPONSABLE DE OBRA. CED. PROF. 9049373 D.R.O. A-2718

ING. SERGIO ALEJANDRO CASTRO RODRIGUEZ
PROYECTISTA. CED. PROF. 8910256

PLANO:
POZO PROFUNDO.

ESCALA:
LA QUE SE INDICA

FECHA:
ENERO DE 2026

N° DE PLANO PARTICULAR:
01 de 01

N° DE PLANO GENERAL:
01 de 03