




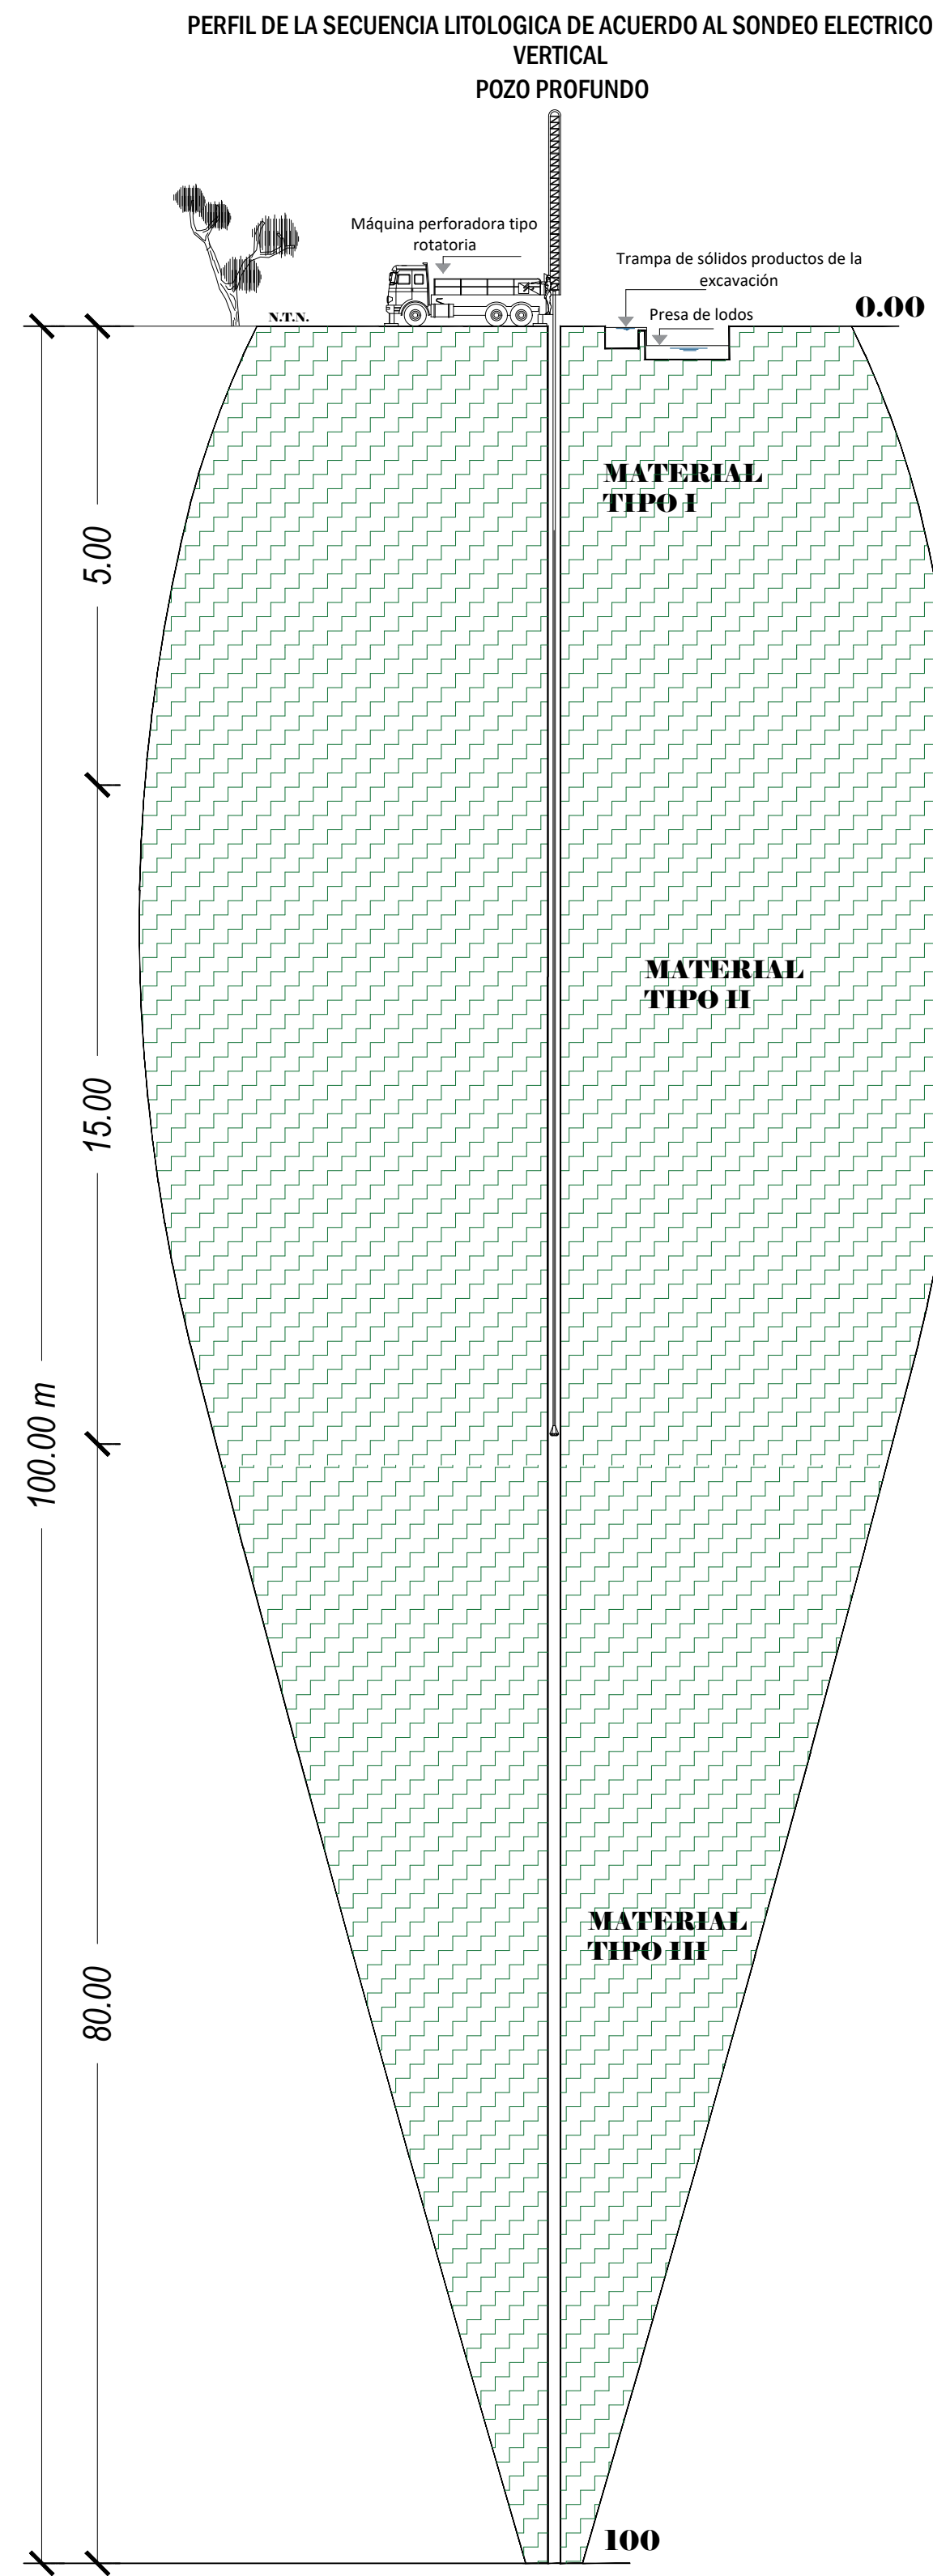


DISEÑO MECÁNICO DEL POZO PROF. DE 100.00 MTS

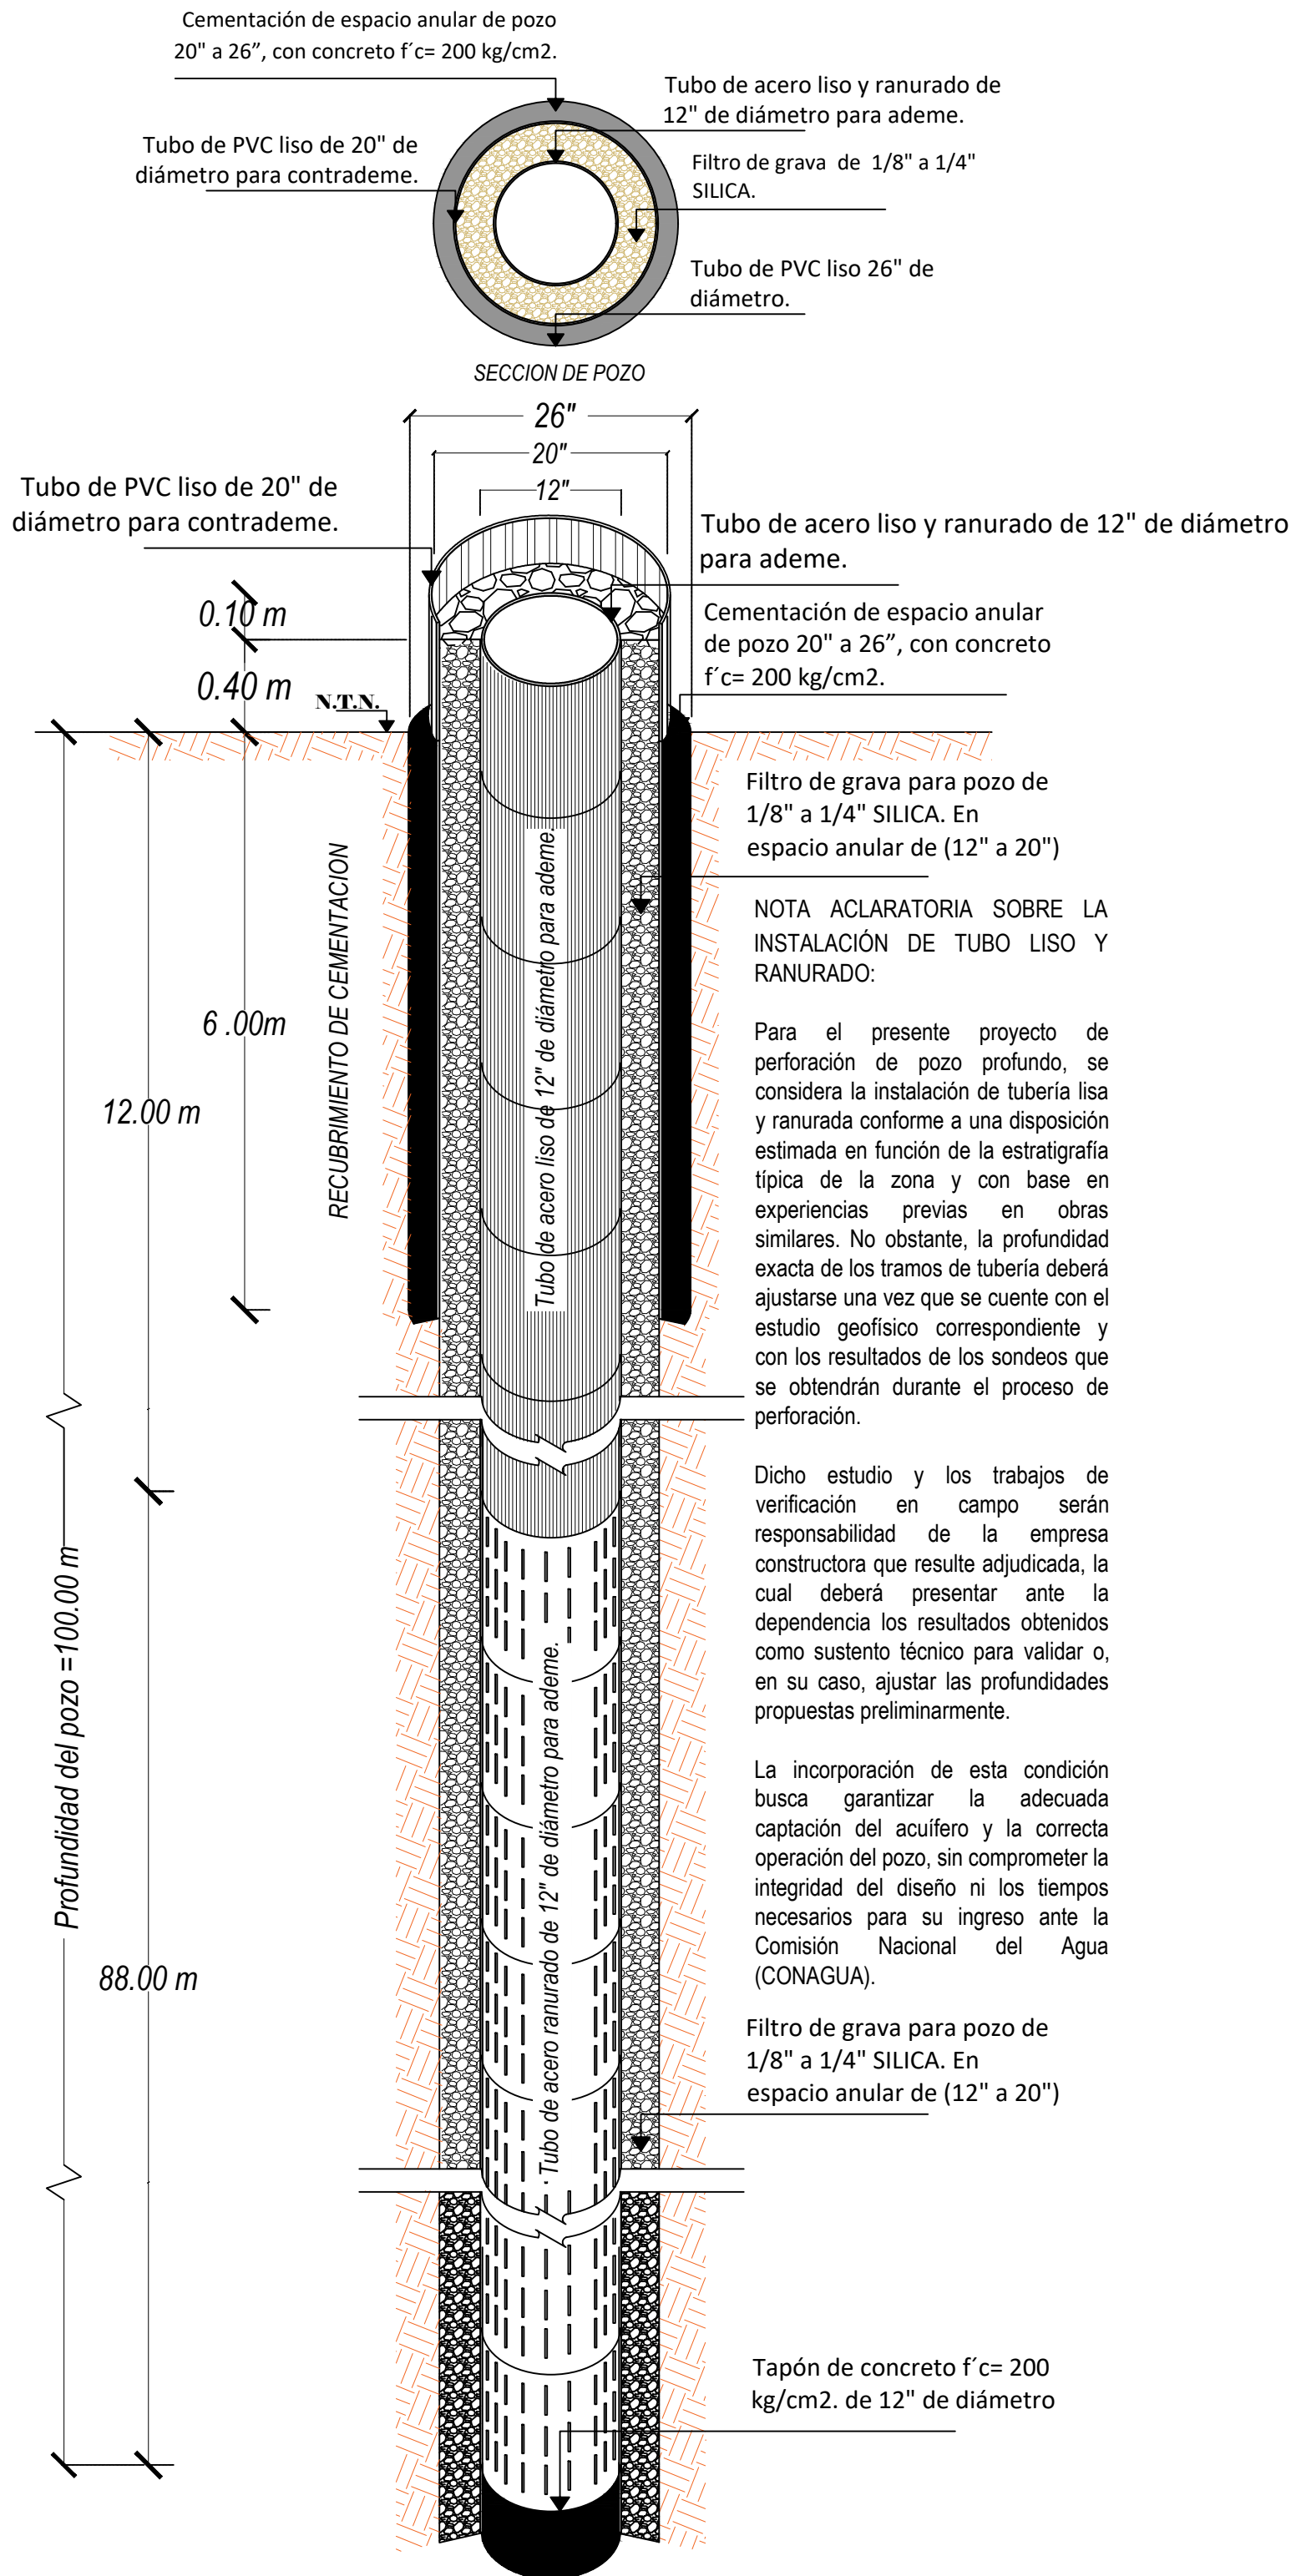


DETALLE DE PERFORACION EXPLORATORIA Y AMPLIACION POZO DE 100.00 MTS.

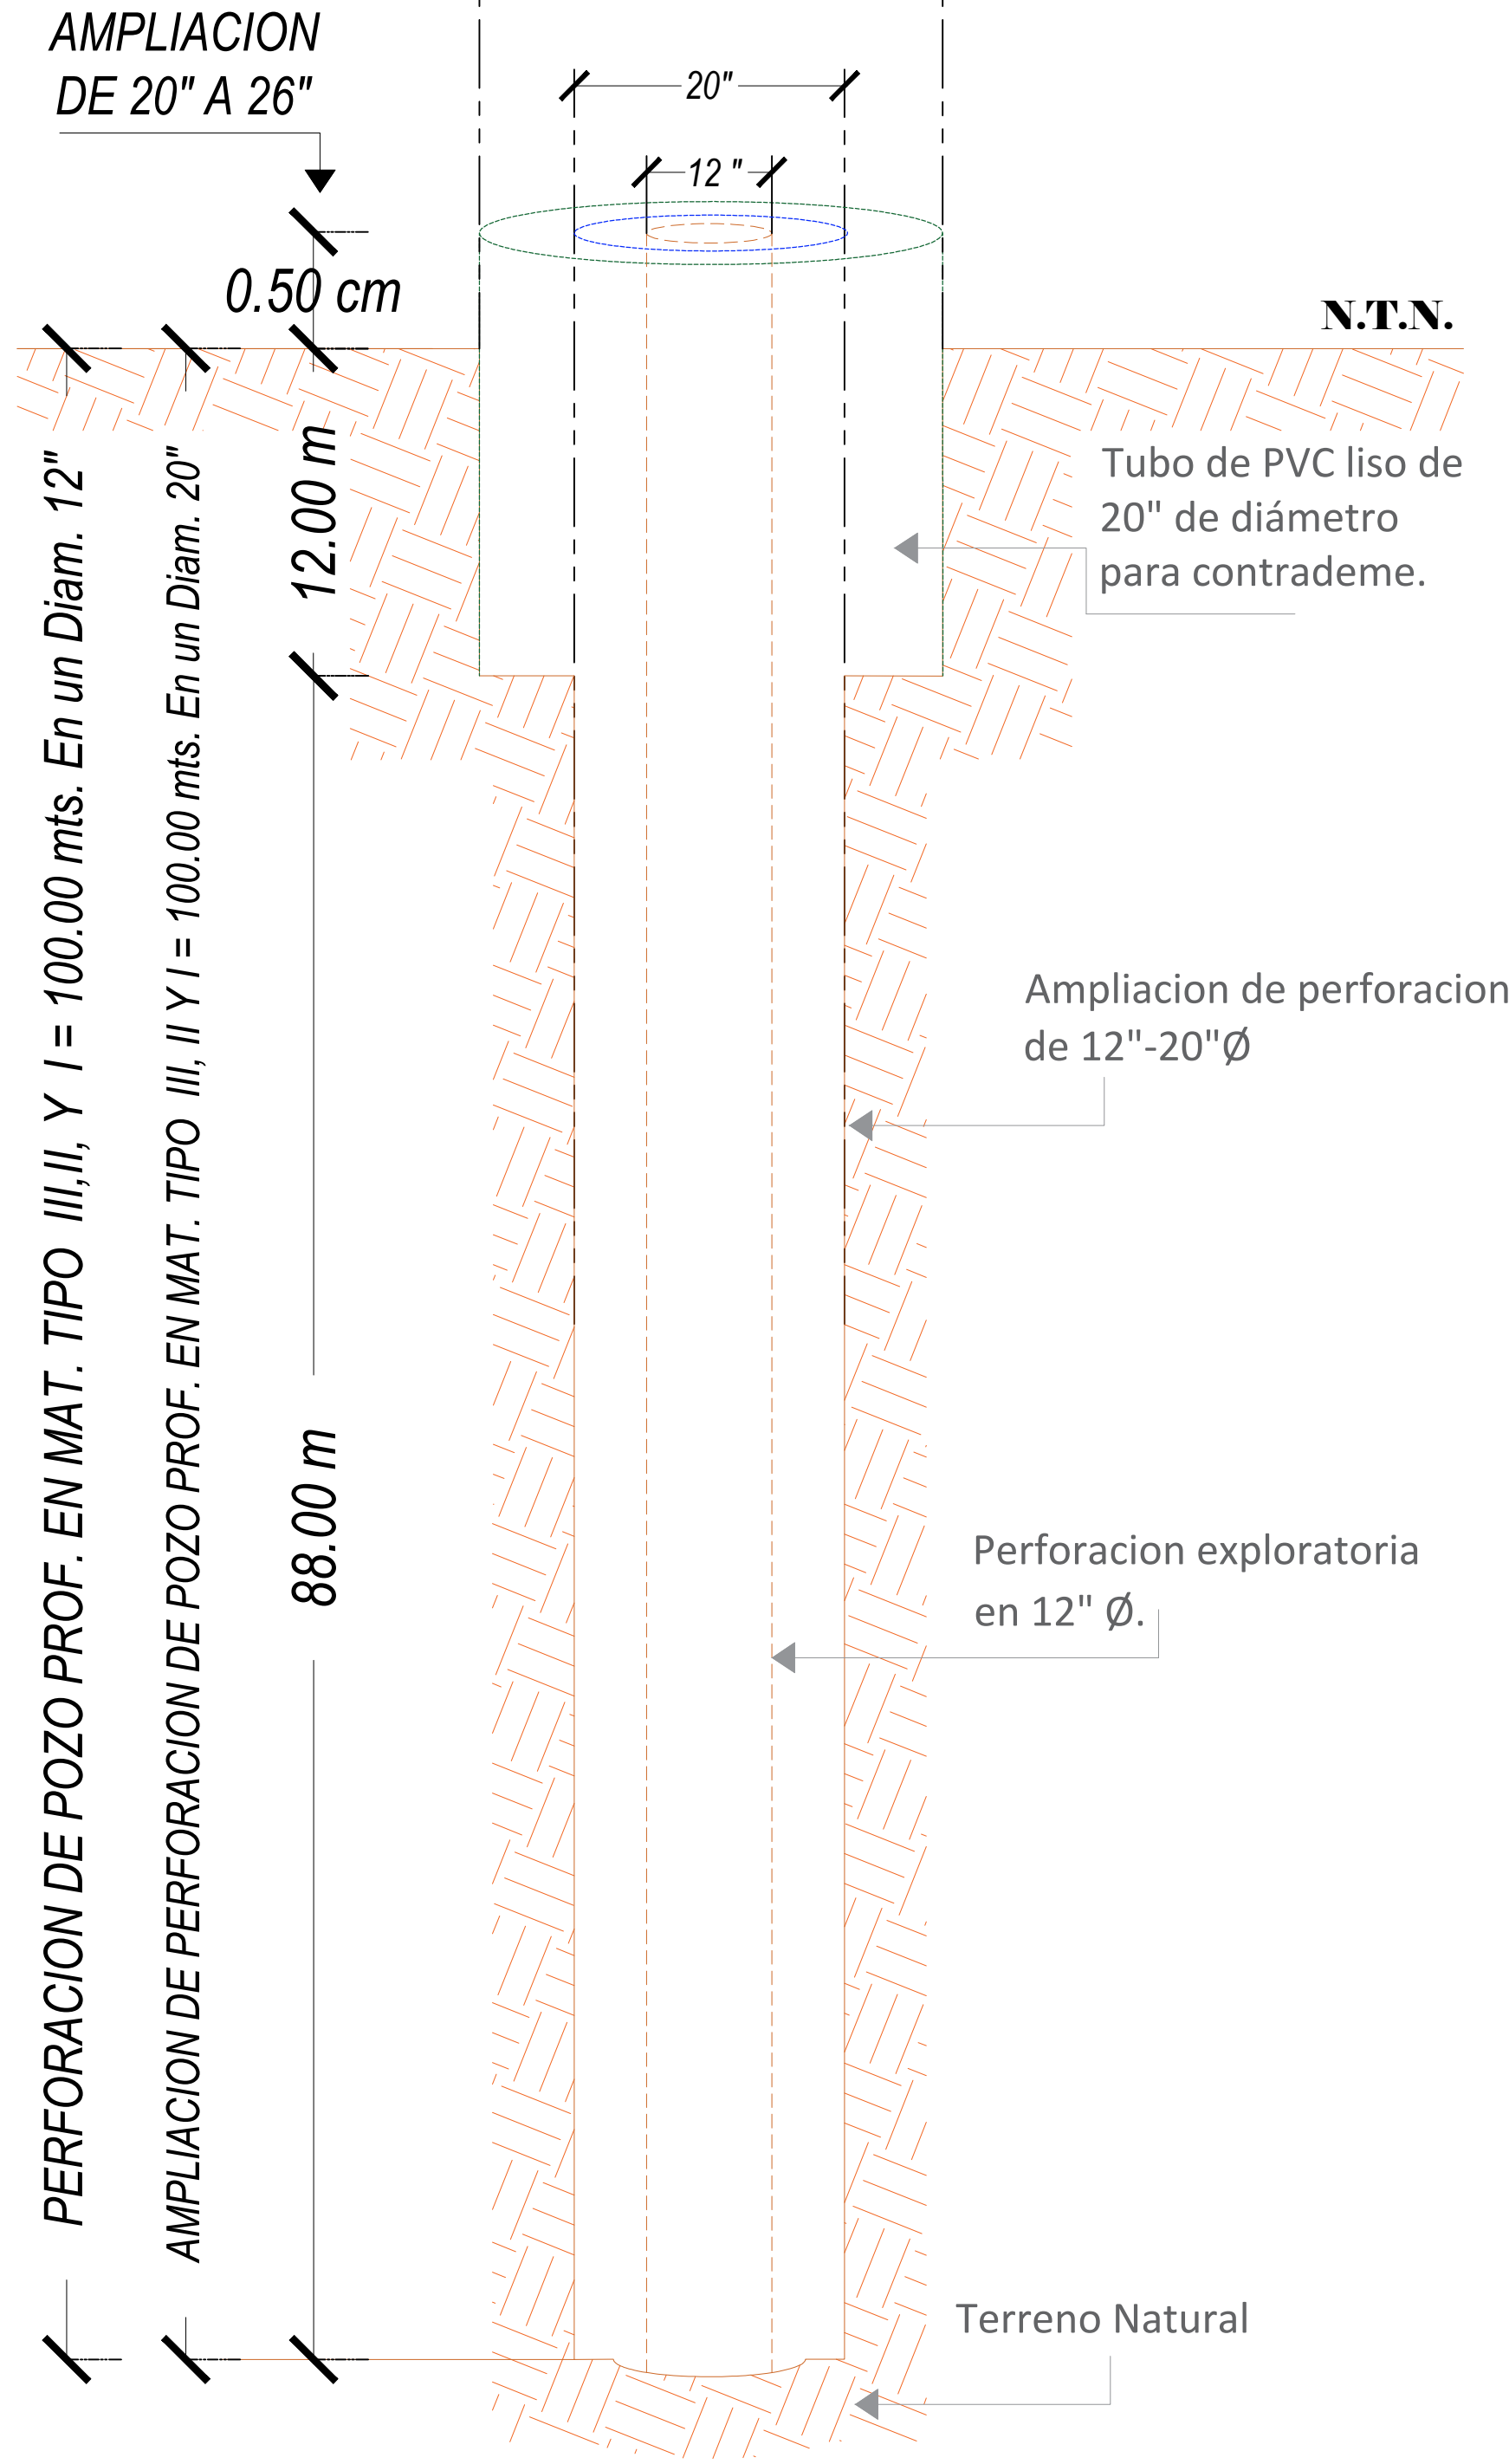


DETALLE DE CEMENTACION ANULAR

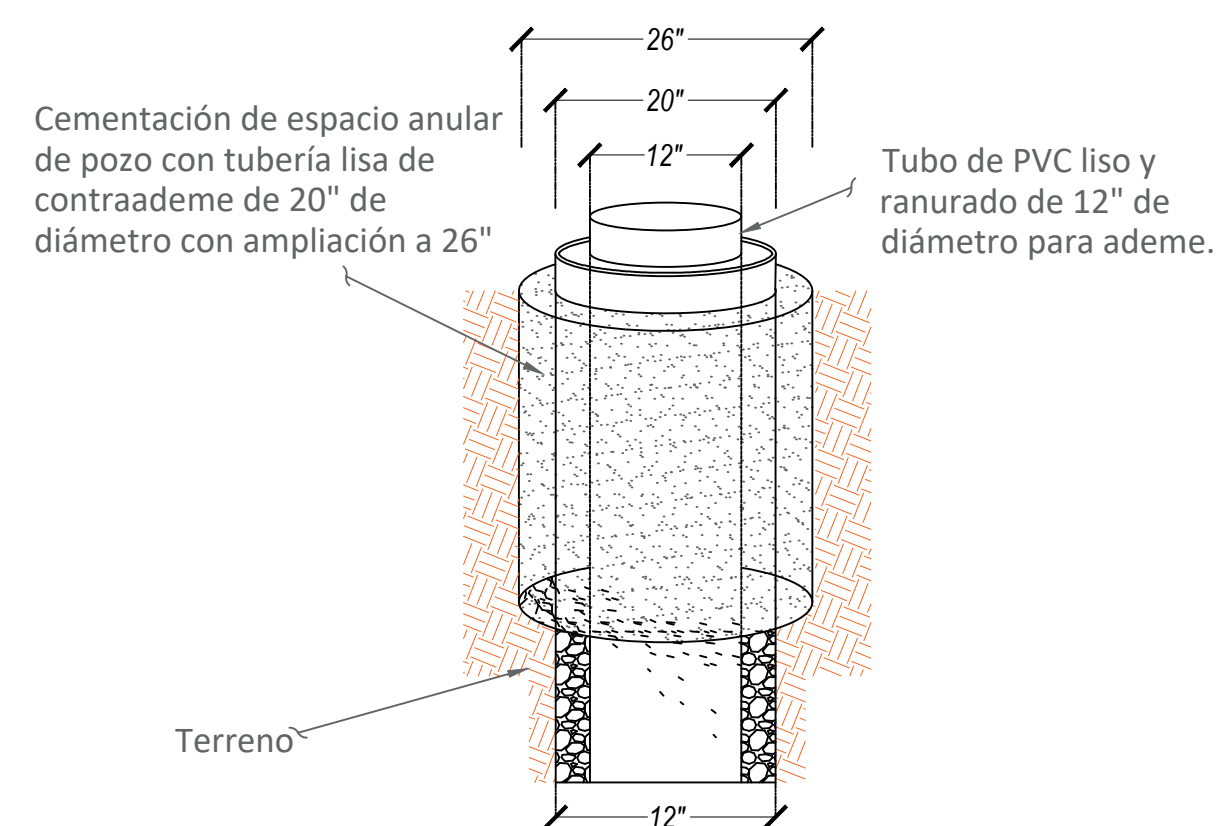


DETALLE ISOMETRICO BROCAL PARA PROTECCION DEL POZO

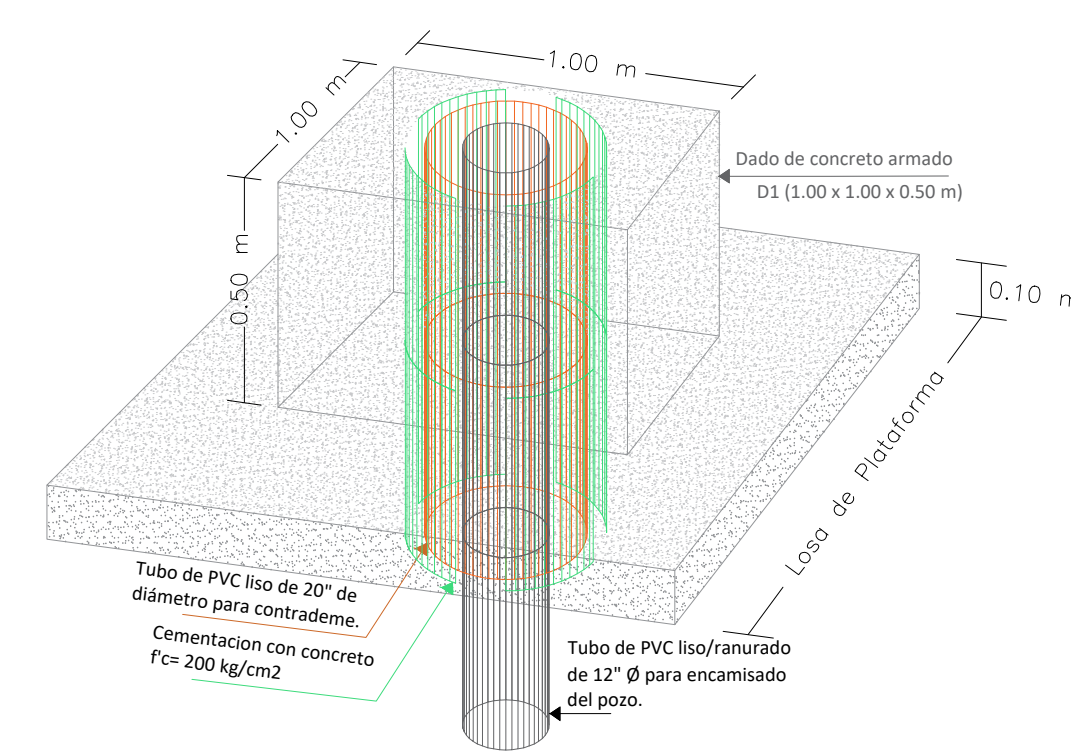

CORTE DE PRESA DE LODOS

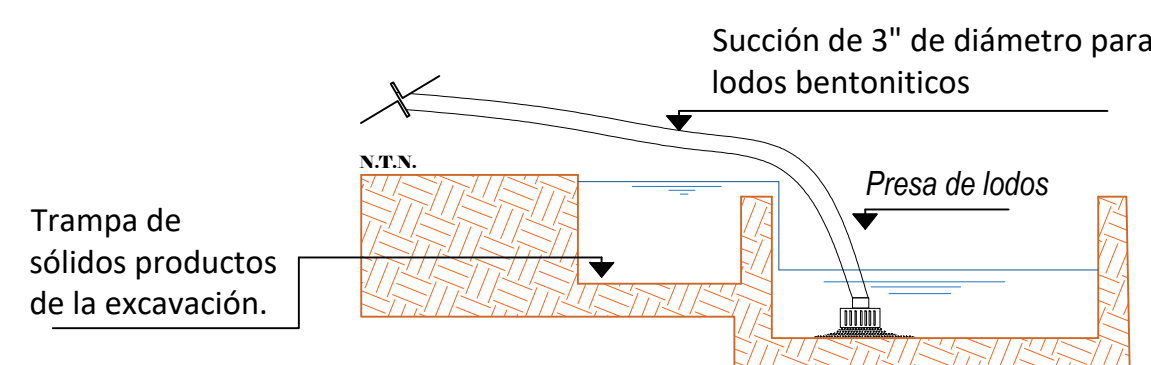


PLANTA DE INSTALACION DE EQUIPO ROTARIA

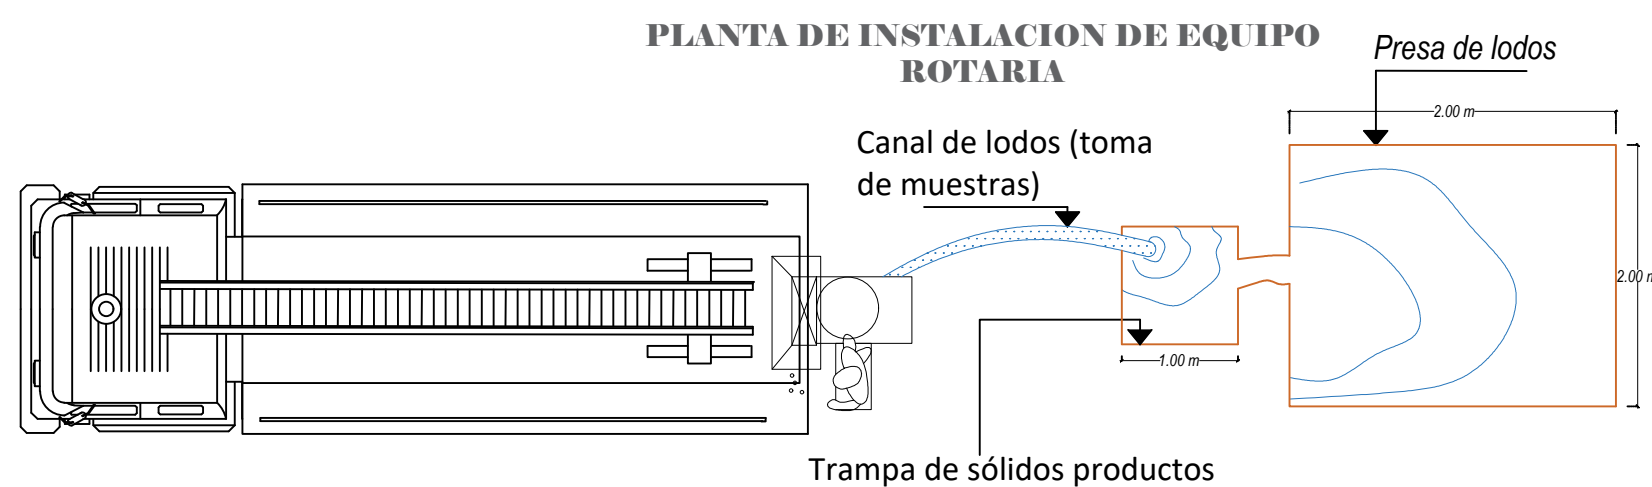

CUADRO DE CONSTRUCCION					
VERTICE	LADO	DIST.	ANGULO	ESTE	NORTE
P1	P1 - P2	20.00	89°59'60"	742906.396	1881355.963
P2	P2 - P3	10.00	90°0'0"	742925.640	1881350.516
P3	P3 - P4	20.00	89°59'60"	742928.364	1881360.138
P4	P4 - P1	10.00	90°0'0"	742909.120	1881365.585

Area: 200.00 m²
Area: 0.02000 ha
Perimetro: 60.00 m

CROQUIS DE MICRO-LOCALIZACION

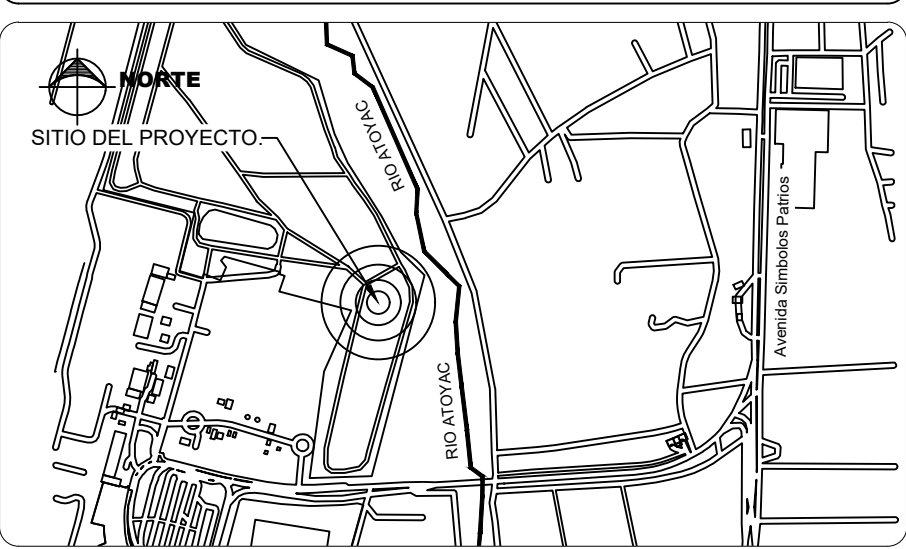

UBICACIÓN:
SE ENCUENTRA EN LA LOCALIDAD DE AEROPUERTO INTERNACIONAL DE OAXACA, EN EL MUNICIPIO DE SANTA CRUZ XOXCOTLÁN, C.P. 71230, OAXACA.

NOTAS GENERALES / SIMBOLOGÍA

DATOS DEL PROYECTO.

PROYECTO:
"CONSTRUCCIÓN DE POZO PROFUNDO PARA EL SISTEMA DE AGUA POTABLE -FUENTE ACUEDUCTO- EN LA LOCALIDAD AEROPUERTO DE OAXACA, MUNICIPIO SANTA CRUZ XOXCOTLÁN"

H. AYUNTAMIENTO CONSTITUCIONAL DE SANTA CRUZ XOXCOTLÁN, CENTRO, OAXACA.

ESTADO: (020) OAXACA MUNICIPIO: (385) SANTA CRUZ XOXCOTLÁN.
DISTRITO: (019) CENTRO. LOCALIDAD: (0086) AEROPUERTO DE OAXACA.
REGIÓN: (008) VALLES CENTRALES.

ARQ. NESTOR HUGO ZARAGOZA GARCIA
ENCARGADO DEL DESPACHO DE LA DIRECCION GENERAL DE SISTEMA OPERADOR DE LOS SERVICIOS DE AGUA POTABLE Y ALCANTARILLADO

ARQ Y M. EN V. ARTURO VILLA MARTINEZ.
DIRECTOR RESPONSABLE DE OBRA. CED. PROF. 2367702 D.R.O. A-1057

ING. SERGIO ALEJANDRO CASTRO RODRIGUEZ
PROYECTISTA. CED. PROF. 8910256

PLANO:
POZO PROFUNDO PARA AGUA POTABLE.

ESCALA: LA QUE SE INDICA
FECHA: ENERO DE 2026
N° DE PLANO PARTICULAR: 01 de 01
N° DE PLANO GENERAL: 01 de 02