

VIVIENDA BIENESTAR

REGIÓN: CUENCA DEL PAPALOAPAN
MUNICIPIO: SAN JUAN LALANA
LOCALIDAD: SAN JOSÉ RÍO MANZO



VIVIENDA BIENESTAR

OBRA: REHABILITACIÓN DE VIVIENDA PARA EL MEJORAMIENTO DE LA VIVIENDA, EN LA LOCALIDAD SAN JOSÉ RÍO MANZO, MUNICIPIO SAN JUAN LALANA.

No. LICITACIÓN: EO-XX112-2024
OF: SF/SPIP/DPIP/CIDCF24/0861/2024
AUTORIZACIÓN:
NÚM. OBRA: CIDCF24/0861/241442/2024

CATÁLOGO DE CONCEPTOS

Código	Concepto	Unidad	Cantidad	P. Unitario	Importe	%
TECHUMBRE						
A PRELIMINARES						
A01	LIMPIEZA, TRAZO Y NIVELACIÓN MANUAL PARA ESTABLECER EJES, BANCO DE NIVEL Y REFERENCIAS, INCLUYE: MATERIALES, MANO DE OBRA, EQUIPO, HERRAMIENTA Y TODO LO NECESARIO PARA SU CORRECTA EJECUCIÓN.	M2	99.00			
A02	EXCAVACIÓN A MANO PARA DESPLANTE DE ESTRUCTURAS EN MATERIAL INVESTIGADO EN OBRA POR MEDIOS MANUALES, DE 0.00 A 2.00 M. DE PROFUNDIDAD, INCLUYE: MATERIALES, MANO DE OBRA, EQUIPO, HERRAMIENTA Y TODO LO NECESARIO PARA SU CORRECTA EJECUCIÓN.	M3	2.60			
A03	PLANTILLA DE 5 CM, DE ESPESOR DE CONCRETO HECHO EN OBRA DE F'C=100 KG/CM2, INCLUYE: PREPARACIÓN DE LA SUPERFICIE, NIVELACIÓN, MAESTREO Y COLADO, MANO DE OBRA, EQUIPO, HERRAMIENTA Y TODO LO NECESARIO PARA SU CORRECTA EJECUCIÓN.	M2	5.76			
A04	DADO DE CONCRETO F'C=200 KG/CM2, DE 0.40 X 0.40 X 0.40 MTS, ARMADO CON 4 VARILLAS DEL # 3, Y ESTRIBOS DEL # 2, A @ 10 CM, 4 ANCLAS DE VARILLA DEL # 3 AL CENTRO, INCLUYE: CIMBRADO, HABILITADO DE ACERO, COLOCACIÓN DE ANCLAS, COLADO, DESCIMBRADO, MATERIALES, MANO DE OBRA, EQUIPO, HERRAMIENTA Y TODO LO NECESARIO PARA SU CORRECTA EJECUCIÓN.	PZA	16.00			
A05	RELLENO DE CEPA CON MATERIAL PRODUCTO DE LA EXCAVACIÓN, COMPACTADO CON PISÓN DE MANO, INCLUYE: MANO DE OBRA, EQUIPO, HERRAMIENTA Y TODO LO NECESARIO PARA SU CORRECTA EJECUCIÓN.	M3	1.28			
TOTAL PRELIMINARES						
B ESTRUCTURA						
B01	SUMINISTRO Y COLOCACIÓN DE COLUMNA DE ACERO A BASE DE PTR DE 2 1/2 "X 2 1/2" CAL. 14, INCLUYE: PLACA DE ACERO 0.15 X 0.15 MTS DE 3/8", COLOCACIÓN A PLOMO Y NIVEL, SOLDADURA, PINTURA DE ESMALTE, MATERIALES, MANO DE OBRA, EQUIPO, HERRAMIENTA Y TODO LO NECESARIO PARA SU CORRECTA EJECUCIÓN.	ML	38.40			
B02	SUMINISTRO Y COLOCACIÓN DE LARGUERO LONGITUDINAL A BASE DE TUBULAR DE 3 X 1 1/2" CAL. 18, INCLUYE: COLOCACIÓN A NIVEL, SOLDADURA, ANDAMIOS, PINTURA DE ESMALTE, MATERIALES, MANO DE OBRA, EQUIPO, HERRAMIENTA Y TODO LO NECESARIO PARA SU CORRECTA EJECUCIÓN.	ML	100.00			
B03	SUMINISTRO Y COLOCACIÓN DE LARGUERO TRANSVERSAL PARA FORMAR TIMPANO A UNA SOLA AGUA A BASE DE TUBULAR DE 3 X 1 1/2" CAL. 18, INCLUYE: REFUERZOS, COLOCACIÓN A NIVEL, SOLDADURA, ANDAMIOS, PINTURA DE ESMALTE, MATERIALES, MANO DE OBRA, EQUIPO, HERRAMIENTA Y TODO LO NECESARIO PARA SU CORRECTA EJECUCIÓN.	ML	100.80			
B04	SUMINISTRO Y COLOCACIÓN DE LÁMINA DE FIBROCEMENTO TIPO RURAL P-7 DE 2.44 X 0.975 MTS. QUE CUMPLA CON LA NORMA NMX-C-027-ONNCE-2004. ATORNILLADA CON BIRLOS PARA TECHO CON TUERCAS Y RONDANAS, INCLUYE: MATERIALES, ELEVACIÓN DE MATERIALES, EQUIPO, MANO DE OBRA, HERRAMIENTA Y EN GENERAL TODO LO NECESARIO PARA SU CORRECTA EJECUCIÓN.	M2	102.40			

TOTAL ESTRUCTURA
SUBTOTAL
I.V.A. 16.00%
TOTAL DEL PRESUPUESTO

VIVIENDA BIENESTAR

REGIÓN: COSTA
MUNICIPIO: SANTIAGO PINOTEPA NACIONAL
LOCALIDAD: EL ALACRÁN



VIVIENDA
BIENESTAR

OBRA: REHABILITACIÓN DE VIVIENDA PARA EL MEJORAMIENTO DE LA VIVIENDA, EN LA LOCALIDAD EL ALACRÁN, MUNICIPIO SANTIAGO PINOTEPA NACIONAL.

No. LICITACIÓN: EO-XX112-2024
OF: SF/SPIP/DPIP/CIDCF24/0862/2024
AUTORIZACIÓN:
NÚM. OBRA: CIDCF24/0862/241443/2024

CATÁLOGO DE CONCEPTOS

Código	Concepto	Unidad	Cantidad	P. Unitario	Importe	%
A	TECHUMBRE PRELIMINARES					
A01	LIMPIEZA, TRAZO Y NIVELACIÓN MANUAL PARA ESTABLECER EJES, BANCO DE NIVEL Y REFERENCIAS, INCLUYE: MATERIALES, MANO DE OBRA, EQUIPO, HERRAMIENTA Y TODO LO NECESARIO PARA SU CORRECTA EJECUCIÓN.	M2	173.25			
A02	EXCAVACIÓN A MANO PARA DESPLANTE DE ESTRUCTURAS EN MATERIAL INVESTIGADO EN OBRA POR MEDIOS MANUALES, DE 0.00 A 2.00 M. DE PROFUNDIDAD, INCLUYE: MATERIALES, MANO DE OBRA, EQUIPO, HERRAMIENTA Y TODO LO NECESARIO PARA SU CORRECTA EJECUCIÓN.	M3	4.55			
A03	PLANTILLA DE 5 CM, DE ESPESOR DE CONCRETO HECHO EN OBRA DE F'C=100 KG/CM2, INCLUYE: PREPARACIÓN DE LA SUPERFICIE, NIVELACIÓN, MAESTREO Y COLADO, MANO DE OBRA, EQUIPO, HERRAMIENTA Y TODO LO NECESARIO PARA SU CORRECTA EJECUCIÓN.	M2	10.08			
A04	DADO DE CONCRETO F'C=200 KG/CM2, DE 0.40 X 0.40 X 0.40 MTS, ARMADO CON 4 VARILLAS DEL # 3, Y ESTRIBOS DEL # 2, A @ 10 CM, 4 ANCLAS DE VARILLA DEL # 3 AL CENTRO, INCLUYE: CIMBRADO, HABILITADO DE ACERO, COLOCACIÓN DE ANCLAS, COLADO, DESCIMBRADO, MATERIALES, MANO DE OBRA, EQUIPO, HERRAMIENTA Y TODO LO NECESARIO PARA SU CORRECTA EJECUCIÓN.	PZA	28.00			
A05	RELLENO DE CEPÁ CON MATERIAL PRODUCTO DE LA EXCAVACIÓN, COMPACTADO CON PISÓN DE MANO, INCLUYE: MANO DE OBRA, EQUIPO, HERRAMIENTA Y TODO LO NECESARIO PARA SU CORRECTA EJECUCIÓN.	M3	2.24			
B	TOTAL PRELIMINARES					
B01	ESTRUCTURA SUMINISTRO Y COLOCACIÓN DE COLUMNA DE ACERO A BASE DE PTR DE 2 1/2 "X 2 1/2" CAL. 14, INCLUYE: PLACA DE ACERO 0.15 X 0.15 MTS DE 3/8", COLOCACIÓN A PLOMO Y NIVEL, SOLDADURA, PINTURA DE ESMALTE, MATERIALES, MANO DE OBRA, EQUIPO, HERRAMIENTA Y TODO LO NECESARIO PARA SU CORRECTA EJECUCIÓN.	ML	67.20			
B02	SUMINISTRO Y COLOCACIÓN DE LARGÜERO LONGITUDINAL A BASE DE TUBULAR DE 3 X 1 1/2" CAL. 18, INCLUYE: COLOCACIÓN A NIVEL, SOLDADURA, ANDAMIOS, PINTURA DE ESMALTE, MATERIALES, MANO DE OBRA, EQUIPO, HERRAMIENTA Y TODO LO NECESARIO PARA SU CORRECTA EJECUCIÓN.	ML	175.00			
B03	SUMINISTRO Y COLOCACIÓN DE LARGÜERO TRANSVERSAL PARA FORMAR TIMPANO A UNA SOLA AGUA A BASE DE TUBULAR DE 3 X 1 1/2" CAL. 18, INCLUYE: REFUERZOS, COLOCACIÓN A NIVEL, SOLDADURA, ANDAMIOS, PINTURA DE ESMALTE, MATERIALES, MANO DE OBRA, EQUIPO, HERRAMIENTA Y TODO LO NECESARIO PARA SU CORRECTA EJECUCIÓN.	ML	176.40			
B04	SUMINISTRO Y COLOCACIÓN DE LÁMINA DE FIBROCEMENTO TIPO RURAL P-7 DE 2.44 X 0.975 MTS. QUE CUMPLA CON LA NORMA NMX-C-027-ONNCCE-2004. ATORNILLADA CON BIRLOS PARA TECHO CON TUERCAS Y RONDANAS, INCLUYE: MATERIALES, ELEVACIÓN DE MATERIALES, EQUIPO, MANO DE OBRA, HERRAMIENTA Y EN GENERAL TODO LO NECESARIO PARA SU CORRECTA EJECUCIÓN.	M2	179.20			

TOTAL ESTRUCTURA
SUBTOTAL
I.V.A. 16.00%
TOTAL DEL PRESUPUESTO

VIVIENDA BIENESTAR

VIVIENDA
BIENESTAR

REGIÓN: SIERRA SUR
MUNICIPIO: PUTLA VILLA DE GUERRERO
LOCALIDAD: LA LAGUNA GUADALUPE

OBRA: REHABILITACIÓN DE VIVIENDA PARA EL MEJORAMIENTO DE LA VIVIENDA, EN LA LOCALIDAD LA LAGUNA GUADALUPE, MUNICIPIO PUTLA VILLA DE GUERRERO.

No. LICITACIÓN: EO-XX112-2024
OF. SF/SPIF/DPIP/CIDCF24/0863/2024

AUTORIZACIÓN:

NÚM. OBRA: CIDCF24/0863/241444/2024

CATÁLOGO DE CONCEPTOS

Código	Concepto	Unidad	Cantidad	P. Unitario	Importe	%
A	TECHUMBRE PRELIMINARES					
A01	LIMPIEZA, TRAZO Y NIVELACIÓN MANUAL PARA ESTABLECER EJES, BANCO DE NIVEL Y REFERENCIAS, INCLUYE: MATERIALES, MANO DE OBRA, EQUIPO, HERRAMIENTA Y TODO LO NECESARIO PARA SU CORRECTA EJECUCIÓN.	M2	49.50			
A02	EXCAVACIÓN A MANO PARA DESPLANTE DE ESTRUCTURAS EN MATERIAL INVESTIGADO EN OBRA POR MEDIOS MANUALES, DE 0.00 A 2.00 M. DE PROFUNDIDAD, INCLUYE: MATERIALES, MANO DE OBRA, EQUIPO, HERRAMIENTA Y TODO LO NECESARIO PARA SU CORRECTA EJECUCIÓN.	M3	1.30			
A03	PLANTILLA DE 5 CM, DE ESPESOR DE CONCRETO HECHO EN OBRA DE F'C=100 KG/CM2, INCLUYE: PREPARACIÓN DE LA SUPERFICIE, NIVELACIÓN, MAESTREADO Y COLADO, MANO DE OBRA, EQUIPO, HERRAMIENTA Y TODO LO NECESARIO PARA SU CORRECTA EJECUCIÓN.	M2	2.88			
A04	DADO DE CONCRETO F'C=200 KG/CM2, DE 0.40 X 0.40 X 0.40 MTS, ARMADO CON 4 VARILLAS DEL # 3, Y ESTRIBOS DEL # 2, A @ 10 CM, 4 ANCLAS DE VARILLA DEL # 3 AL CENTRO, INCLUYE: CIMBRADO, HABILITADO DE ACERO, COLOCACIÓN DE ANCLAS, COLADO, DESCIMBRADO, MATERIALES, MANO DE OBRA, EQUIPO, HERRAMIENTA Y TODO LO NECESARIO PARA SU CORRECTA EJECUCIÓN.	PZA	8.00			
A05	RELLENO DE CEPA CON MATERIAL PRODUCTO DE LA EXCAVACIÓN, COMPACTADO CON PISÓN DE MANO, INCLUYE: MANO DE OBRA, EQUIPO, HERRAMIENTA Y TODO LO NECESARIO PARA SU CORRECTA EJECUCIÓN.	M3	0.64			
	TOTAL PRELIMINARES					
B	ESTRUCTURA					
B01	SUMINISTRO Y COLOCACIÓN DE COLUMNA DE ACERO A BASE DE PTR DE 2 1/2 "X 2 1/2" CAL. 14, INCLUYE: PLACA DE ACERO 0.15 X 0.15 MTS DE 3/8", COLOCACIÓN A PLOMO Y NIVEL, SOLDADURA, PINTURA DE ESMALTE, MATERIALES, MANO DE OBRA, EQUIPO, HERRAMIENTA Y TODO LO NECESARIO PARA SU CORRECTA EJECUCIÓN.	ML	19.20			
B02	SUMINISTRO Y COLOCACIÓN DE LARGUERO LONGITUDINAL A BASE DE TUBULAR DE 3 X 1 1/2" CAL. 18, INCLUYE: COLOCACIÓN A NIVEL, SOLDADURA, ANDAMIOS, PINTURA DE ESMALTE, MATERIALES, MANO DE OBRA, EQUIPO, HERRAMIENTA Y TODO LO NECESARIO PARA SU CORRECTA EJECUCIÓN.	ML	50.00			
B03	SUMINISTRO Y COLOCACIÓN DE LARGUERO TRANSVERSAL PARA FORMAR TIMPANO A UNA SOLA AGUA A BASE DE TUBULAR DE 3 X 1 1/2" CAL. 18, INCLUYE: REFUERZOS, COLOCACIÓN A NIVEL, SOLDADURA, ANDAMIOS, PINTURA DE ESMALTE, MATERIALES, MANO DE OBRA, EQUIPO, HERRAMIENTA Y TODO LO NECESARIO PARA SU CORRECTA EJECUCIÓN.	ML	50.40			
B04	SUMINISTRO Y COLOCACIÓN DE LÁMINA DE FIBROCEMENTO TIPO RURAL P-7 DE 2.44 X 0.975 MTS. QUE CUMPLA CON LA NORMA NMX-G-027-QMNCCE-2004, ATORNILLADA CON BIRLOS PARA TECHO CON TUERCAS Y RONDANAS, INCLUYE: MATERIALES, ELEVACIÓN DE MATERIALES, EQUIPO, MANO DE OBRA, HERRAMIENTA Y EN GENERAL TODO LO NECESARIO PARA SU CORRECTA EJECUCIÓN.	M2	51.20			
	TOTAL ESTRUCTURA					
	SUBTOTAL					
	I.V.A. 16.00%					
	TOTAL DEL PRESUPUESTO					

VIVIENDA BIENESTAR

REGIÓN: COSTA
MUNICIPIO: SANTIAGO PINOTEPA NACIONAL
LOCALIDAD: LO DE MEJÍA



VIVIENDA
BIENESTAR

OBRA: REHABILITACIÓN DE VIVIENDA PARA EL MEJORAMIENTO DE LA VIVIENDA, EN LA LOCALIDAD LO DE MEJÍA, MUNICIPIO SANTIAGO PINOTEPA NACIONAL

No. LICITACIÓN: EO-XX112-2024
OF: SF/SPIP/DPIP/CIDCF24/0865/2024

AUTORIZACIÓN:
NÚM. OBRA: CIDCF24/0865/241445/2024

CATÁLOGO DE CONCEPTOS

Código	Concepto	Unidad	Cantidad	P. Unitario	Importe	%
A	TECHUMBRE PRELIMINARES					
A01	LIMPIEZA, TRAZO Y NIVELACIÓN MANUAL PARA ESTABLECER EJES, BANCO DE NIVEL Y REFERENCIAS, INCLUYE: MATERIALES, MANO DE OBRA, EQUIPO, HERRAMIENTA Y TODO LO NECESARIO PARA SU CORRECTA EJECUCIÓN.	M2	346.50			
A02	EXCAVACIÓN A MANO PARA DESPLANTE DE ESTRUCTURAS EN MATERIAL INVESTIGADO EN OBRA POR MEDIOS MANUALES, DE 0.00 A 2.00 M. DE PROFUNDIDAD, INCLUYE: MATERIALES, MANO DE OBRA, EQUIPO, HERRAMIENTA Y TODO LO NECESARIO PARA SU CORRECTA EJECUCIÓN.	M3	9.10			
A03	PLANTILLA DE 5 CM, DE ESPESOR DE CONCRETO HECHO EN OBRA DE F'C=100 KG/CM2, INCLUYE: PREPARACIÓN DE LA SUPERFICIE, NIVELACIÓN, MAESTREO Y COLADO, MANO DE OBRA, EQUIPO, HERRAMIENTA Y TODO LO NECESARIO PARA SU CORRECTA EJECUCIÓN.	M2	20.16			
A04	DADO DE CONCRETO F'C=200 KG/CM2, DE 0.40 X 0.40 X 0.40 MTS, ARMADO CON 4 VARILLAS DEL # 3, Y ESTRIBOS DEL # 2, A @ 10 CM, 4 ANCLAS DE VARILLA DEL # 3 AL CENTRO, INCLUYE: CIMBRADO, HABILITADO DE ACERO, COLOCACIÓN DE ANCLAS, COLADO, DESCIMBRADO, MATERIALES, MANO DE OBRA, EQUIPO, HERRAMIENTA Y TODO LO NECESARIO PARA SU CORRECTA EJECUCIÓN.	PZA	56.00			
A05	RELLENO DE CEPA CON MATERIAL PRODUCTO DE LA EXCAVACIÓN, COMPACTADO CON PISÓN DE MANO, INCLUYE: MANO DE OBRA, EQUIPO, HERRAMIENTA Y TODO LO NECESARIO PARA SU CORRECTA EJECUCIÓN.	M3	4.48			
B	ESTRUCTURA					
B01	SUMINISTRO Y COLOCACIÓN DE COLUMNA DE ACERO A BASE DE PTR DE 2 1/2 "X 2 1/2" CAL. 14, INCLUYE: PLACA DE ACERO 0.15 X 0.15 MTS DE 3/8", COLOCACIÓN A PLOMO Y NIVEL, SOLDADURA, PINTURA DE ESMALTE, MATERIALES, MANO DE OBRA, EQUIPO, HERRAMIENTA Y TODO LO NECESARIO PARA SU CORRECTA EJECUCIÓN.	ML	134.40			
B02	SUMINISTRO Y COLOCACIÓN DE LARGUERO LONGITUDINAL A BASE DE TUBULAR DE 3 X 1 1/2" CAL. 18, INCLUYE: COLOCACIÓN A NIVEL, SOLDADURA, ANDAMIOS, PINTURA DE ESMALTE, MATERIALES, MANO DE OBRA, EQUIPO, HERRAMIENTA Y TODO LO NECESARIO PARA SU CORRECTA EJECUCIÓN.	ML	350.00			
B03	SUMINISTRO Y COLOCACIÓN DE LARGUERO TRANSVERSAL PARA FORMAR TIMPANO A UNA SOLA AGUA A BASE DE TUBULAR DE 3 X 1 1/2" CAL. 18, INCLUYE: REFUERZOS, COLOCACIÓN A NIVEL, SOLDADURA, ANDAMIOS, PINTURA DE ESMALTE, MATERIALES, MANO DE OBRA, EQUIPO, HERRAMIENTA Y TODO LO NECESARIO PARA SU CORRECTA EJECUCIÓN.	ML	352.80			
B04	SUMINISTRO Y COLOCACIÓN DE LÁMINA DE FIBROCEMENTO TIPO RURAL P-7 DE 2.44 X 0.975 MTS. QUE CUMPLA CON LA NORMA NMX-C-027-ONNCE-2004. ATORNILLADA CON BIRLOS PARA TECHO CON TUERCAS Y RONDANAS, INCLUYE: MATERIALES, ELEVACIÓN DE MATERIALES, EQUIPO, MANO DE OBRA, HERRAMIENTA Y EN GENERAL TODO LO NECESARIO PARA SU CORRECTA EJECUCIÓN.	M2	358.40			

TOTAL ESTRUCTURA
SUBTOTAL
I.V.A. 16.00%
TOTAL DEL PRESUPUESTO

VIVIENDA BIENESTAR

REGIÓN: COSTA
MUNICIPIO: SAN PEDRO POCHUTLA
LOCALIDAD: CHEPILME
OBRA: REHABILITACIÓN DE VIVIENDA PARA EL MEJORAMIENTO DE LA VIVIENDA, EN LA LOCALIDAD CHEPILME, MUNICIPIO SAN PEDRO POCHUTLA.
No. LICITACIÓN: EO-XX112-2024
OF: SF/SPIP/DPIP/CIDCF24/0866/2024
AUTORIZACIÓN:
NÚM. OBRA: CIDCF24/0866/241446/2024



VIVIENDA
BIENESTAR

CATÁLOGO DE CONCEPTOS

Código	Concepto	Unidad	Cantidad	P. Unitario	Importe	%
A	TECHUMBRE PRELIMINARES					
A01	LIMPIEZA, TRAZO Y NIVELACIÓN MANUAL PARA ESTABLECER EJES, BANCO DE NIVEL Y REFERENCIAS, INCLUYE: MATERIALES, MANO DE OBRA, EQUIPO, HERRAMIENTA Y TODO LO NECESARIO PARA SU CORRECTA EJECUCIÓN.	M2	173.25			
A02	EXCAVACIÓN A MANO PARA DESPLANTE DE ESTRUCTURAS EN MATERIAL INVESTIGADO EN OBRA POR MEDIOS MANUALES, DE 0.00 A 2.00 M. DE PROFUNDIDAD, INCLUYE: MATERIALES, MANO DE OBRA, EQUIPO, HERRAMIENTA Y TODO LO NECESARIO PARA SU CORRECTA EJECUCIÓN.	M3	4.55			
A03	PLANTILLA DE 5 CM, DE ESPESOR DE CONCRETO HECHO EN OBRA DE F'C=100 KG/CM2, INCLUYE: PREPARACIÓN DE LA SUPERFICIE, NIVELACIÓN, MAESTREO Y COLADO, MANO DE OBRA, EQUIPO, HERRAMIENTA Y TODO LO NECESARIO PARA SU CORRECTA EJECUCIÓN.	M2	10.08			
A04	DADO DE CONCRETO F'C=200 KG/CM2, DE 0.40 X 0.40 X 0.40 MTS, ARMADO CON 4 VARILLAS DEL # 3, Y ESTRIBOS DEL # 2, A @ 10 CM, 4 ANCLAS DE VARILLA DEL # 3 AL CENTRO, INCLUYE: CIMBRADO, HABILITADO DE ACERO, COLOCACIÓN DE ANCLAS, COLADO, DESCIMBRADO, MATERIALES, MANO DE OBRA, EQUIPO, HERRAMIENTA Y TODO LO NECESARIO PARA SU CORRECTA EJECUCIÓN.	PZA	28.00			
A05	RELLENO DE CEPA CON MATERIAL PRODUCTO DE LA EXCAVACIÓN, COMPACTADO CON PISÓN DE MANO, INCLUYE: MANO DE OBRA, EQUIPO, HERRAMIENTA Y TODO LO NECESARIO PARA SU CORRECTA EJECUCIÓN.	M3	2.24			
B	ESTRUCTURA					
B01	SUMINISTRO Y COLOCACIÓN DE COLUMNA DE ACERO A BASE DE PTR DE 2 1/2 "X 2 1/2" CAL. 14, INCLUYE: PLACA DE ACERO 0.15 X 0.15 MTS DE 3/8", COLOCACIÓN A PLOMO Y NIVEL, SOLDADURA, PINTURA DE ESMALTE, MATERIALES, MANO DE OBRA, EQUIPO, HERRAMIENTA Y TODO LO NECESARIO PARA SU CORRECTA EJECUCIÓN.	ML	67.20			
B02	SUMINISTRO Y COLOCACIÓN DE LARGUERO LONGITUDINAL A BASE DE TUBULAR DE 3 X 1 1/2" CAL. 18, INCLUYE: COLOCACIÓN A NIVEL, SOLDADURA, ANDAMIOS, PINTURA DE ESMALTE, MATERIALES, MANO DE OBRA, EQUIPO, HERRAMIENTA Y TODO LO NECESARIO PARA SU CORRECTA EJECUCIÓN.	ML	175.00			
B03	SUMINISTRO Y COLOCACIÓN DE LARGUERO TRANSVERSAL PARA FORMAR TIMPANO A UNA SOLA AGUA A BASE DE TUBULAR DE 3 X 1 1/2" CAL. 18, INCLUYE: REFUERZOS, COLOCACIÓN A NIVEL, SOLDADURA, ANDAMIOS, PINTURA DE ESMALTE, MATERIALES, MANO DE OBRA, EQUIPO, HERRAMIENTA Y TODO LO NECESARIO PARA SU CORRECTA EJECUCIÓN.	ML	176.40			
B04	SUMINISTRO Y COLOCACIÓN DE LÁMINA DE FIBROCEMENTO TIPO RURAL P-7 DE 2.44 X 0.975 MTS. QUE CUMPLA CON LA NORMA NMX-C-027-ONNCCE-2004. ATORNILLADA CON BIRLOS PARA TECHO CON TUERCAS Y RONDANAS, INCLUYE: MATERIALES, ELEVACIÓN DE MATERIALES, EQUIPO, MANO DE OBRA, HERRAMIENTA Y EN GENERAL TODO LO NECESARIO PARA SU CORRECTA EJECUCIÓN.	M2	179.20			

TOTAL ESTRUCTURA
SUBTOTAL
I.V.A. 16.00%
TOTAL DEL PRESUPUESTO

VIVIENDA BIENESTAR

REGIÓN: COSTA
MUNICIPIO: SAN PEDRO POCHUTLA
LOCALIDAD: BENITO JUÁREZ
OBRA: REHABILITACIÓN DE VIVIENDA PARA EL MEJORAMIENTO DE LA VIVIENDA, EN LA LOCALIDAD BENITO JUÁREZ, MUNICIPIO SAN PEDRO POCHUTLA.
No. LICITACIÓN: EO-XX112-2024
OF: SF/SPIP/DPIP/CIDCF24/0864/2024
AUTORIZACIÓN:
NÚM. OBRA: CIDCF24/0864/241447/2024



VIVIENDA
BIENESTAR

CATÁLOGO DE CONCEPTOS

Código	Concepto	Unidad	Cantidad	P. Unitario	Importe	%
A	TECHUMBRE PRELIMINARES					
A01	LIMPIEZA, TRAZO Y NIVELACIÓN MANUAL PARA ESTABLECER EJES, BANCO DE NIVEL Y REFERENCIAS, INCLUYE: MATERIALES, MANO DE OBRA, EQUIPO, HERRAMIENTA Y TODO LO NECESARIO PARA SU CORRECTA EJECUCIÓN.	M2	24.75			
A02	EXCAVACIÓN A MANO PARA DESPLANTE DE ESTRUCTURAS EN MATERIAL INVESTIGADO EN OBRA POR MEDIOS MANUALES, DE 0.00 A 2.00 M. DE PROFUNDIDAD, INCLUYE: MATERIALES, MANO DE OBRA, EQUIPO, HERRAMIENTA Y TODO LO NECESARIO PARA SU CORRECTA EJECUCIÓN.	M3	0.65			
A03	PLANTILLA DE 5 CM, DE ESPESOR DE CONCRETO HECHO EN OBRA DE F'C=100 KG/CM2, INCLUYE: PREPARACIÓN DE LA SUPERFICIE, NIVELACIÓN, MAESTREO Y COLADO, MANO DE OBRA, EQUIPO, HERRAMIENTA Y TODO LO NECESARIO PARA SU CORRECTA EJECUCIÓN.	M2	1.44			
A04	DADO DE CONCRETO F'C=200 KG/CM2, DE 0.40 X 0.40 X 0.40 MTS, ARMADO CON 4 VARILLAS DEL # 3, Y ESTRIBOS DEL # 2, A @ 10 CM, 4 ANCLAS DE VARILLA DEL # 3 AL CENTRO, INCLUYE: CIMBRADO, HABILITADO DE ACERO, COLOCACIÓN DE ANCLAS, COLADO, DESCIMBRADO, MATERIALES, MANO DE OBRA, EQUIPO, HERRAMIENTA Y TODO LO NECESARIO PARA SU CORRECTA EJECUCIÓN.	PZA	4.00			
A05	RELLENO DE CEPÁ CON MATERIAL PRODUCTO DE LA EXCAVACIÓN, COMPACTADO CON PISÓN DE MANO, INCLUYE: MANO DE OBRA, EQUIPO, HERRAMIENTA Y TODO LO NECESARIO PARA SU CORRECTA EJECUCIÓN.	M3	0.32			
B	ESTRUCTURA					
B01	SUMINISTRO Y COLOCACIÓN DE COLUMNA DE ACERO A BASE DE PTR DE 2 1/2 "X 2 1/2" CAL. 14, INCLUYE: PLACA DE ACERO 0.15 X 0.15 MTS DE 3/8", COLOCACIÓN A PLOMO Y NIVEL, SOLDADURA, PINTURA DE ESMALTE, MATERIALES, MANO DE OBRA, EQUIPO, HERRAMIENTA Y TODO LO NECESARIO PARA SU CORRECTA EJECUCIÓN.	ML	9.60			
B02	SUMINISTRO Y COLOCACIÓN DE LARGUERO LONGITUDINAL A BASE DE TUBULAR DE 3 X 1 1/2" CAL. 18, INCLUYE: COLOCACIÓN A NIVEL, SOLDADURA, ANDAMIOS, PINTURA DE ESMALTE, MATERIALES, MANO DE OBRA, EQUIPO, HERRAMIENTA Y TODO LO NECESARIO PARA SU CORRECTA EJECUCIÓN.	ML	25.00			
B03	SUMINISTRO Y COLOCACIÓN DE LARGUERO TRANSVERSAL PARA FORMAR TIMPANO A UNA SOLA AGUA A BASE DE TUBULAR DE 3 X 1 1/2" CAL. 18, INCLUYE: REFUERZOS, COLOCACIÓN A NIVEL, SOLDADURA, ANDAMIOS, PINTURA DE ESMALTE, MATERIALES, MANO DE OBRA, EQUIPO, HERRAMIENTA Y TODO LO NECESARIO PARA SU CORRECTA EJECUCIÓN.	ML	25.20			
B04	SUMINISTRO Y COLOCACIÓN DE LÁMINA DE FIBROCEMENTO TIPO RURAL P-7 DE 2.44 X 0.975 MTS. QUE CUMPLA CON LA NORMA NMX-C-027-ONNCE-2004. ATORNILLADA CON BIRLOS PARA TECHO CON TUERCAS Y RONDANAS, INCLUYE: MATERIALES, ELEVACIÓN DE MATERIALES, EQUIPO, MANO DE OBRA, HERRAMIENTA Y EN GENERAL TODO LO NECESARIO PARA SU CORRECTA EJECUCIÓN.	M2	25.60			

TOTAL ESTRUCTURA
SUBTOTAL
I.V.A. 16.00%
TOTAL DEL PRESUPUESTO

VIVIENDA BIENESTAR

REGIÓN: COSTA
MUNICIPIO: SANTIAGO JAMILTEPEC
LOCALIDAD: SANTA ELENA COMALTEPEC



**VIVIENDA
BIENESTAR**

OBRA: REHABILITACIÓN DE VIVIENDA PARA EL MEJORAMIENTO DE LA VIVIENDA, EN LA LOCALIDAD SANTA ELENA COMALTEPEC, MUNICIPIO SANTIAGO JAMILTEPEC.

No. LICITACIÓN: EO-XX112-2024
OF. SF/SPIP/DPIP/CIDCF24/0867/2024

AUTORIZACIÓN:

NUM. OBRA: CIDCF24/0867/241448/2024

CATÁLOGO DE CONCEPTOS

Código	Concepto	Unidad	Cantidad	P. Unitario	Importe	%
A	TECHUMBRE PRELIMINARES					
A01	LIMPIEZA, TRAZO Y NIVELACIÓN MANUAL PARA ESTABLECER EJES, BANCO DE NIVEL Y REFERENCIAS, INCLUYE: MATERIALES, MANO DE OBRA, EQUIPO, HERRAMIENTA Y TODO LO NECESARIO PARA SU CORRECTA EJECUCIÓN.	M2	247.50			
A02	EXCAVACIÓN A MANO PARA DESPLANTE DE ESTRUCTURAS EN MATERIAL INVESTIGADO EN OBRA POR MEDIOS MANUALES, DE 0.00 A 2.00 M. DE PROFUNDIDAD, INCLUYE: MATERIALES, MANO DE OBRA, EQUIPO, HERRAMIENTA Y TODO LO NECESARIO PARA SU CORRECTA EJECUCIÓN.	M3	6.50			
A03	PLANTILLA DE 5 CM, DE ESPESOR DE CONCRETO HECHO EN OBRA DE F'C=100 KG/CM2, INCLUYE: PREPARACIÓN DE LA SUPERFICIE, NIVELACIÓN, MAESTREADO Y COLADO, MANO DE OBRA, EQUIPO, HERRAMIENTA Y TODO LO NECESARIO PARA SU CORRECTA EJECUCIÓN.	M2	14.40			
A04	DADO DE CONCRETO F'C=200 KG/CM2, DE 0.40 X 0.40 X 0.40 MTS, ARMADO CON 4 VARILLAS DEL # 3, Y ESTRIBOS DEL # 2, A @ 10 CM, 4 ANCLAS DE VARILLA DEL # 3 AL CENTRO, INCLUYE: CIMBRADO, HABILITADO DE ACERO, COLOCACIÓN DE ANCLAS, COLADO, DESCIMBRADO, MATERIALES, MANO DE OBRA, EQUIPO, HERRAMIENTA Y TODO LO NECESARIO PARA SU CORRECTA EJECUCIÓN.	PZA	40.00			
A05	RELLENO DE CEPA CON MATERIAL PRODUCTO DE LA EXCAVACIÓN, COMPACTADO CON PISÓN DE MANO, INCLUYE: MANO DE OBRA, EQUIPO, HERRAMIENTA Y TODO LO NECESARIO PARA SU CORRECTA EJECUCIÓN.	M3	3.20			
B	ESTRUCTURA					
B01	SUMINISTRO Y COLOCACIÓN DE COLUMNA DE ACERO A BASE DE PTR DE 2 1/2 "X 2 1/2" CAL. 14, INCLUYE: PLACA DE ACERO 0.15 X 0.15 MTS DE 3/8", COLOCACIÓN A PLOMO Y NIVEL, SOLDADURA, PINTURA DE ESMALTE, MATERIALES, MANO DE OBRA, EQUIPO, HERRAMIENTA Y TODO LO NECESARIO PARA SU CORRECTA EJECUCIÓN.	ML	96.00			
B02	SUMINISTRO Y COLOCACIÓN DE LARGUERO LONGITUDINAL A BASE DE TUBULAR DE 3 X 1 1/2" CAL. 18, INCLUYE: COLOCACIÓN A NIVEL, SOLDADURA, ANDAMIOS, PINTURA DE ESMALTE, MATERIALES, MANO DE OBRA, EQUIPO, HERRAMIENTA Y TODO LO NECESARIO PARA SU CORRECTA EJECUCIÓN.	ML	250.00			
B03	SUMINISTRO Y COLOCACIÓN DE LARGUERO TRANSVERSAL PARA FORMAR TIMPANO A UNA SOLA AGUA A BASE DE TUBULAR DE 3 X 1 1/2" CAL. 18, INCLUYE: REFUERZOS, COLOCACIÓN A NIVEL, SOLDADURA, ANDAMIOS, PINTURA DE ESMALTE, MATERIALES, MANO DE OBRA, EQUIPO, HERRAMIENTA Y TODO LO NECESARIO PARA SU CORRECTA EJECUCIÓN.	ML	252.00			
B04	SUMINISTRO Y COLOCACIÓN DE LÁMINA DE FIBROCEMENTO TIPO RURAL P-7 DE 2.44 X 0.975 MTS. QUE CUMPLA CON LA NORMA NMX-C-027-ONNCE-2004. ATORNILLADA CON BIRLOS PARA TECHO CON TUERCAS Y RONDANAS, INCLUYE: MATERIALES, ELEVACIÓN DE MATERIALES, EQUIPO, MANO DE OBRA, HERRAMIENTA Y EN GENERAL TODO LO NECESARIO PARA SU CORRECTA EJECUCIÓN.	M2	256.00			

**TOTAL ESTRUCTURA
SUBTOTAL
I.V.A. 16.00%
TOTAL DEL PRESUPUESTO**

VIVIENDA BIENESTAR

REGIÓN: COSTA
MUNICIPIO: SANTA MARÍA HUATULCO
LOCALIDAD: CRUCECITA



VIVIENDA
BIENESTAR

OBRA: REHABILITACIÓN DE VIVIENDA PARA EL MEJORAMIENTO DE LA VIVIENDA, EN LA LOCALIDAD CRUCECITA, MUNICIPIO SANTA MARÍA HUATULCO.

Nº. LICITACIÓN: EO-XX112-2024
OF. SF/SPIP/DPIP/CIDCF24/0868/2024

AUTORIZACIÓN:
NÚM. OBRA: CIDCF24/0868/241449/2024

CATÁLOGO DE CONCEPTOS

Código	Concepto	Unidad	Cantidad	P. Unitario	Importe	%
TECHUMBRE						
A	PRELIMINARES					
A01	LIMPIEZA, TRAZO Y NIVELACIÓN MANUAL PARA ESTABLECER EJES, BANCO DE NIVEL Y REFERENCIAS, INCLUYE: MATERIALES, MANO DE OBRA, EQUIPO, HERRAMIENTA Y TODO LO NECESARIO PARA SU CORRECTA EJECUCIÓN.	M2	24.75			
A02	EXCAVACIÓN A MANO PARA DESPLANTE DE ESTRUCTURAS EN MATERIAL INVESTIGADO EN OBRA POR MEDIOS MANUALES, DE 0.00 A 2.00 M. DE PROFUNDIDAD, INCLUYE: MATERIALES, MANO DE OBRA, EQUIPO, HERRAMIENTA Y TODO LO NECESARIO PARA SU CORRECTA EJECUCIÓN.	M3	0.65			
A03	PLANTILLA DE 5 CM, DE ESPESOR DE CONCRETO HECHO EN OBRA DE F'C=100 KG/CM2, INCLUYE: PREPARACIÓN DE LA SUPERFICIE, NIVELACIÓN, MAESTREO Y COLADO, MANO DE OBRA, EQUIPO, HERRAMIENTA Y TODO LO NECESARIO PARA SU CORRECTA EJECUCIÓN.	M2	1.44			
A04	DADO DE CONCRETO F'C=200 KG/CM2, DE 0.40 X 0.40 X 0.40 MTS, ARMADO CON 4 VARILLAS DEL # 3, Y ESTRIBOS DEL # 2, A @ 10 CM, 4 ANCLAS DE VARILLA DEL # 3 AL CENTRO, INCLUYE: CIMBRADO, HABILITADO DE ACERO, COLOCACIÓN DE ANCLAS, COLADO, DESCIMBRADO, MATERIALES, MANO DE OBRA, EQUIPO, HERRAMIENTA Y TODO LO NECESARIO PARA SU CORRECTA EJECUCIÓN.	PZA	4.00			
A05	RELLENO DE CEPA CON MATERIAL PRODUCTO DE LA EXCAVACIÓN, COMPACTADO CON PISÓN DE MANO, INCLUYE: MANO DE OBRA, EQUIPO, HERRAMIENTA Y TODO LO NECESARIO PARA SU CORRECTA EJECUCIÓN.	M3	0.32			
TOTAL PRELIMINARES						
B	ESTRUCTURA					
B01	SUMINISTRO Y COLOCACIÓN DE COLUMNA DE ACERO A BASE DE PTR DE 2 1/2 "X 2 1/2" CAL. 14, INCLUYE: PLACA DE ACERO 0.15 X 0.15 MTS DE 3/8", COLOCACIÓN A PLOMO Y NIVEL, SOLDADURA, PINTURA DE ESMALTE, MATERIALES, MANO DE OBRA, EQUIPO, HERRAMIENTA Y TODO LO NECESARIO PARA SU CORRECTA EJECUCIÓN.	ML	9.60			
B02	SUMINISTRO Y COLOCACIÓN DE LARGUERO LONGITUDINAL A BASE DE TUBULAR DE 3 X 1 1/2" CAL. 18, INCLUYE: COLOCACIÓN A NIVEL, SOLDADURA, ANDAMIOS, PINTURA DE ESMALTE, MATERIALES, MANO DE OBRA, EQUIPO, HERRAMIENTA Y TODO LO NECESARIO PARA SU CORRECTA EJECUCIÓN.	ML	25.00			
B03	SUMINISTRO Y COLOCACIÓN DE LARGUERO TRANSVERSAL PARA FORMAR TIMPANO A UNA SOLA AGUA A BASE DE TUBULAR DE 3 X 1 1/2" CAL. 18, INCLUYE: REFUERZOS, COLOCACIÓN A NIVEL, SOLDADURA, ANDAMIOS, PINTURA DE ESMALTE, MATERIALES, MANO DE OBRA, EQUIPO, HERRAMIENTA Y TODO LO NECESARIO PARA SU CORRECTA EJECUCIÓN.	ML	25.20			
B04	SUMINISTRO Y COLOCACIÓN DE LÁMINA DE FIBROCEMENTO TIPO RURAL P-7 DE 2.44 X 0.975 MTS. QUE CUMPLA CON LA NORMA NMX-C-027-ONNCE-2004. ATORNILLADA CON BIRLOS PARA TECHO CON TUERCAS Y RONDANAS, INCLUYE: MATERIALES, ELEVACIÓN DE MATERIALES, EQUIPO, MANO DE OBRA, HERRAMIENTA Y EN GENERAL TODO LO NECESARIO PARA SU CORRECTA EJECUCIÓN.	M2	25.60			
TOTAL ESTRUCTURA						
SUBTOTAL						
I.V.A. 16.00%						
TOTAL DEL PRESUPUESTO						

VIVIENDA BIENESTAR

REGIÓN: COSTA
MUNICIPIO: SANTIAGO PINOTEPA NACIONAL
LOCALIDAD: MANCUERNAS



**VIVIENDA
BIENESTAR**

OBRA: REHABILITACIÓN DE VIVIENDA PARA EL MEJORAMIENTO DE LA VIVIENDA, EN LA LOCALIDAD MANCUERNAS, MUNICIPIO SANTIAGO PINOTEPA NACIONAL.

Nº. LICITACIÓN: EO-XX112-2024

OF: SF/SPIP/DPIP/CIDCF24/0869/2024

AUTORIZACIÓN:

NÚM. OBRA: CIDCF24/0869/241450/2024

CATÁLOGO DE CONCEPTOS

Código	Concepto	Unidad	Cantidad	P. Unitario	Importe	%
A	TECHUMBRE					
A01	PRELIMINARES LIMPIEZA, TRAZO Y NIVELACIÓN MANUAL PARA ESTABLECER EJES, BANCO DE NIVEL Y REFERENCIAS, INCLUYE: MATERIALES, MANO DE OBRA, EQUIPO, HERRAMIENTA Y TODO LO NECESARIO PARA SU CORRECTA EJECUCIÓN.	M2	272.25			
A02	EXCAVACIÓN A MANO PARA DESPLANTE DE ESTRUCTURAS EN MATERIAL INVESTIGADO EN OBRA POR MEDIOS MANUALES, DE 0.00 A 2.00 M. DE PROFUNDIDAD, INCLUYE: MATERIALES, MANO DE OBRA, EQUIPO, HERRAMIENTA Y TODO LO NECESARIO PARA SU CORRECTA EJECUCIÓN.	M3	7.15			
A03	PLANTILLA DE 5 CM, DE ESPESOR DE CONCRETO HECHO EN OBRA DE F'C=100 KG/CM2, INCLUYE: PREPARACIÓN DE LA SUPERFICIE, NIVELACIÓN, MAESTREO Y COLADO, MANO DE OBRA, EQUIPO, HERRAMIENTA Y TODO LO NECESARIO PARA SU CORRECTA EJECUCIÓN.	M2	15.84			
A04	DADO DE CONCRETO F'C=200 KG/CM2, DE 0.40 X 0.40 X 0.40 MTS, ARMADO CON 4 VARILLAS DEL # 3, Y ESTRIBOS DEL # 2, A @ 10 CM, 4 ANCLAS DE VARILLA DEL # 3 AL CENTRO, INCLUYE: CIMBRADO, HABILITADO DE ACERO, COLOCACIÓN DE ANCLAS, COLADO, DESCIMBRADO, MATERIALES, MANO DE OBRA, EQUIPO, HERRAMIENTA Y TODO LO NECESARIO PARA SU CORRECTA EJECUCIÓN.	PZA	44.00			
A05	RELLENO DE CEPA CON MATERIAL PRODUCTO DE LA EXCAVACIÓN, COMPACTADO CON PISÓN DE MANO, INCLUYE: MANO DE OBRA, EQUIPO, HERRAMIENTA Y TODO LO NECESARIO PARA SU CORRECTA EJECUCIÓN.	M3	3.52			
B	ESTRUCTURA					
B01	SUMINISTRO Y COLOCACIÓN DE COLUMNA DE ACERO A BASE DE PTR DE 2 1/2 "X 2 1/2" CAL. 14, INCLUYE: PLACA DE ACERO 0.15 X 0.15 MTS DE 3/8", COLOCACIÓN A PLOMO Y NIVEL, SOLDADURA, PINTURA DE ESMALTE, MATERIALES, MANO DE OBRA, EQUIPO, HERRAMIENTA Y TODO LO NECESARIO PARA SU CORRECTA EJECUCIÓN.	ML	105.60			
B02	SUMINISTRO Y COLOCACIÓN DE LARGUERO LONGITUDINAL A BASE DE TUBULAR DE 3 X 1 1/2" CAL. 18, INCLUYE: COLOCACIÓN A NIVEL, SOLDADURA, ANDAMIOS, PINTURA DE ESMALTE, MATERIALES, MANO DE OBRA, EQUIPO, HERRAMIENTA Y TODO LO NECESARIO PARA SU CORRECTA EJECUCIÓN.	ML	275.00			
B03	SUMINISTRO Y COLOCACIÓN DE LARGUERO TRANSVERSAL PARA FORMAR TIMPANO A UNA SOLA AGUA A BASE DE TUBULAR DE 3 X 1 1/2" CAL. 18, INCLUYE: REFUERZOS, COLOCACIÓN A NIVEL, SOLDADURA, ANDAMIOS, PINTURA DE ESMALTE, MATERIALES, MANO DE OBRA, EQUIPO, HERRAMIENTA Y TODO LO NECESARIO PARA SU CORRECTA EJECUCIÓN.	ML	277.20			
B04	SUMINISTRO Y COLOCACIÓN DE LÁMINA DE FIBROCEMENTO TIPO RURAL P-7 DE 2.44 X 0.975 MTS. QUE CUMPLA CON LA NORMA NMX-C-027-ONNCE-2004. ATORNILLADA CON BIRLOS PARA TECHO CON TUERCAS Y RONDANAS, INCLUYE: MATERIALES, ELEVACIÓN DE MATERIALES, EQUIPO, MANO DE OBRA, HERRAMIENTA Y EN GENERAL TODO LO NECESARIO PARA SU CORRECTA EJECUCIÓN.	M2	281.60			

TOTAL ESTRUCTURA

SUBTOTAL

I.V.A. 16.00%

TOTAL DEL PRESUPUESTO

VIVIENDA BIENESTAR

REGIÓN: CUENCA DEL PAPALOAPAN
MUNICIPIO: SANTIAGO JOCOTEPEC
LOCALIDAD: RÍO CHIQUITO



VIVIENDA
BIENESTAR

OBRA: REHABILITACIÓN DE VIVIENDA PARA EL MEJORAMIENTO DE LA VIVIENDA, EN LA LOCALIDAD RÍO CHIQUITO, MUNICIPIO SANTIAGO JOCOTEPEC.

Nº. LICITACIÓN: EO-XX112-2024
OF. SF/SPIP/DPIP/CIDCF24/0870/2024
AUTORIZACIÓN:
NÚM. OBRA: CIDCF24/0870/241451/2024

CATÁLOGO DE CONCEPTOS

Código	Concepto	Unidad	Cantidad	P. Unitario	Importe	%
TECHUMBRE						
A PRELIMINARES						
A01	LIMPIEZA, TRAZO Y NIVELACIÓN MANUAL PARA ESTABLECER EJES, BANCO DE NIVEL Y REFERENCIAS, INCLUYE: MATERIALES, MANO DE OBRA, EQUIPO, HERRAMIENTA Y TODO LO NECESARIO PARA SU CORRECTA EJECUCIÓN.	M2	198.00			
A02	EXCAVACIÓN A MANO PARA DESPLANTE DE ESTRUCTURAS EN MATERIAL INVESTIGADO EN OBRA POR MEDIOS MANUALES, DE 0.00 A 2.00 M. DE PROFUNDIDAD, INCLUYE: MATERIALES, MANO DE OBRA, EQUIPO, HERRAMIENTA Y TODO LO NECESARIO PARA SU CORRECTA EJECUCIÓN.	M3	5.20			
A03	PLANTILLA DE 5 CM, DE ESPESOR DE CONCRETO HECHO EN OBRA DE F'C=100 KG/CM2, INCLUYE: PREPARACIÓN DE LA SUPERFICIE, NIVELACIÓN, MAESTREO Y COLADO, MANO DE OBRA, EQUIPO, HERRAMIENTA Y TODO LO NECESARIO PARA SU CORRECTA EJECUCIÓN.	M2	11.52			
A04	DADO DE CONCRETO F'C=200 KG/CM2, DE 0.40 X 0.40 X 0.40 MTS, ARMADO CON 4 VARILLAS DEL # 3, Y ESTRIBOS DEL # 2, A @ 10 CM, 4 ANCLAS DE VARILLA DEL # 3 AL CENTRO, INCLUYE: CIMBRADO, HABILITADO DE ACERO, COLOCACIÓN DE ANCLAS, COLADO, DESCIMBRADO, MATERIALES, MANO DE OBRA, EQUIPO, HERRAMIENTA Y TODO LO NECESARIO PARA SU CORRECTA EJECUCIÓN.	PZA	32.00			
A05	RELLENO DE CEPA CON MATERIAL PRODUCTO DE LA EXCAVACIÓN, COMPACTADO CON PISÓN DE MANO, INCLUYE: MANO DE OBRA, EQUIPO, HERRAMIENTA Y TODO LO NECESARIO PARA SU CORRECTA EJECUCIÓN.	M3	2.56			
TOTAL PRELIMINARES						
B ESTRUCTURA						
B01	SUMINISTRO Y COLOCACIÓN DE COLUMNA DE ACERO A BASE DE PTR DE 2 1/2 "X 2 1/2" CAL. 14, INCLUYE: PLACA DE ACERO 0.15 X 0.15 MTS DE 3/8", COLOCACIÓN A PLOMO Y NIVEL, SOLDADURA, PINTURA DE ESMALTE, MATERIALES, MANO DE OBRA, EQUIPO, HERRAMIENTA Y TODO LO NECESARIO PARA SU CORRECTA EJECUCIÓN.	ML	76.80			
B02	SUMINISTRO Y COLOCACIÓN DE LARGUERO LONGITUDINAL A BASE DE TUBULAR DE 3 X 1 1/2" CAL. 18, INCLUYE: COLOCACIÓN A NIVEL, SOLDADURA, ANDAMIOS, PINTURA DE ESMALTE, MATERIALES, MANO DE OBRA, EQUIPO, HERRAMIENTA Y TODO LO NECESARIO PARA SU CORRECTA EJECUCIÓN.	ML	200.00			
B03	SUMINISTRO Y COLOCACIÓN DE LARGUERO TRANSVERSAL PARA FORMAR TIMPANO A UNA SOLA AGUA A BASE DE TUBULAR DE 3 X 1 1/2" CAL. 18, INCLUYE: REFUERZOS, COLOCACIÓN A NIVEL, SOLDADURA, ANDAMIOS, PINTURA DE ESMALTE, MATERIALES, MANO DE OBRA, EQUIPO, HERRAMIENTA Y TODO LO NECESARIO PARA SU CORRECTA EJECUCIÓN.	ML	201.60			
B04	SUMINISTRO Y COLOCACIÓN DE LÁMINA DE FIBROCEMENTO TIPO RURAL P-7 DE 2.44 X 0.975 MTS. QUE CUMPLA CON LA NORMA NMX-C-027-ONNCE-2004. ATORNILLADA CON BIRLOS PARA TECHO CON TUERCAS Y RONDANAS, INCLUYE: MATERIALES, ELEVACIÓN DE MATERIALES, EQUIPO, MANO DE OBRA, HERRAMIENTA Y EN GENERAL TODO LO NECESARIO PARA SU CORRECTA EJECUCIÓN.	M2	204.80			
TOTAL ESTRUCTURA						
SUBTOTAL						
I.V.A. 16.00%						
TOTAL DEL PRESUPUESTO						



VIVIENDA BIENESTAR

UN PUEBLO TRANSFORMANDO SU HISTORIA

DIRECTOR GENERAL DE BIENESTAR:
PROF. ENRIQUE M. FERIA RODRIGUEZ

DIRECTOR DE PLANEACIÓN Y PTTO.:
LIC. EMMANUEL ANORVE JUSTO

DPTO. DE INTEGRACIÓN DE EXP. TÉCNICOS:
ARQ. JORGE L. LEYVA OSORIO

DPTO. DE ESTUDIOS Y PROYECTOS:
ARQ. OSCAR E. MENDEZ CRUZ

PROYECTO:
REHABILITACIÓN DE VIVIENDA


PROTOTIPO: RV - 20 - LF
ESTRUCTURA - LAMINA FIBRO

TIPO DE PLANO:
PLANTA CIMENTACIÓN

MUNICIPIO (S):
ANEXO "A"
LOCALIDAD (ES):
ANEXO "A"
ESCALA:
LA INDICADA
ACOTACIÓN:
METROS
FECHA:
2024
OF. DE AUTORIZACIÓN:
ANEXO "A"
No. DE LICITACIÓN:
EO-XX12-2024

NÚMERO DE PLANO:

1/6

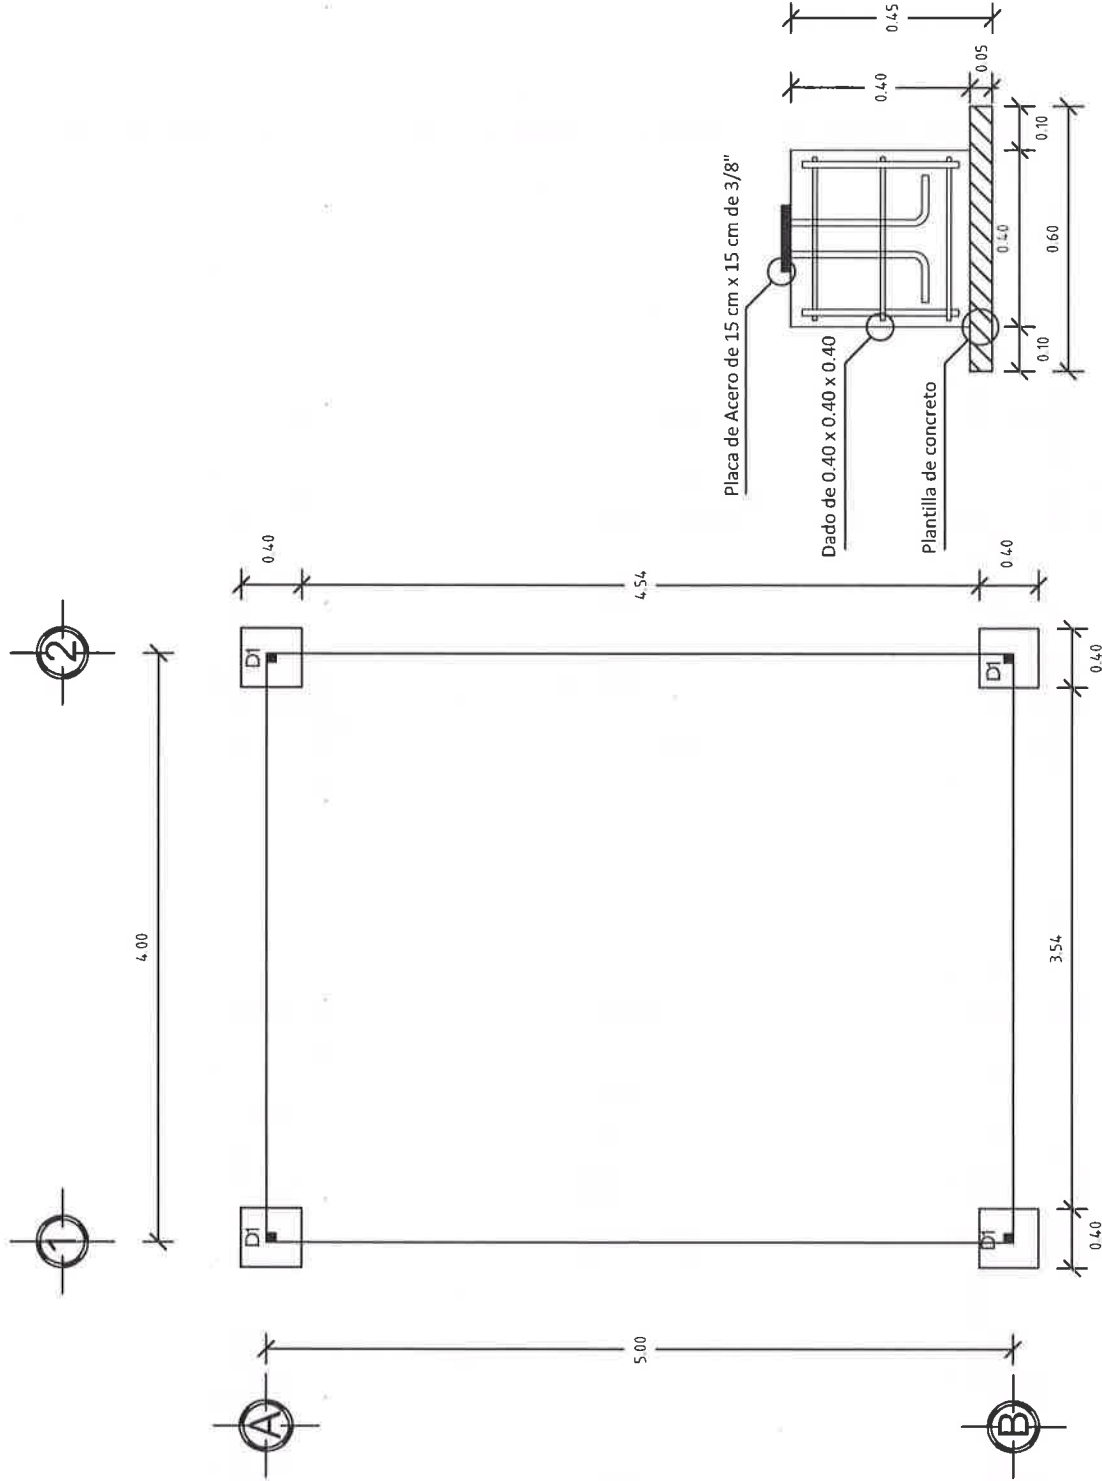

Planta de cimentación
ESC. 1:50

Corte Transversal
ESC. 1:50



VIVIENDA BIENESTAR

UN PUEBLO TRANSFORMANDO SU HISTORIA

DIRECTOR GENERAL DE BIENESTAR:
PROF. ENRIQUE M. FERIA RODRIGUEZ

DIRECTOR DE PLANEACIÓN Y PTTO.:
LIC. EMMANUEL ANORVE JUSTO

OPTO. DE INTEGRACIÓN DE EXP. TÉCNICOS:
ARQ. JORGE L. LEYVA OSORIO

OPTO. DE ESTUDIOS Y PROYECTOS:
ARQ. OSCAR E. MÉNDEZ CRUZ

PROYECTO:
REHABILITACIÓN DE VIVIENDA


PROTOTIPO: RV - 20 - LF
ESTRUCTURA - LÁMINA FIBRO

TIPO DE PLANO:
ISOMÉTRICO ESTRUCTURA

MUNICIPIO (S):
ANEXO "A"
LOCALIDAD (ES):
ANEXO "A"
ESCALA:
LA INDICADA
ACOTACIÓN:
METROS
FECHA:
2024
OF. DE AUTORIZACIÓN:
ANEXO "A"
Nº. DE LICITACIÓN:
EO-XX112-2024

NÚMERO DE PLANO:

3/6

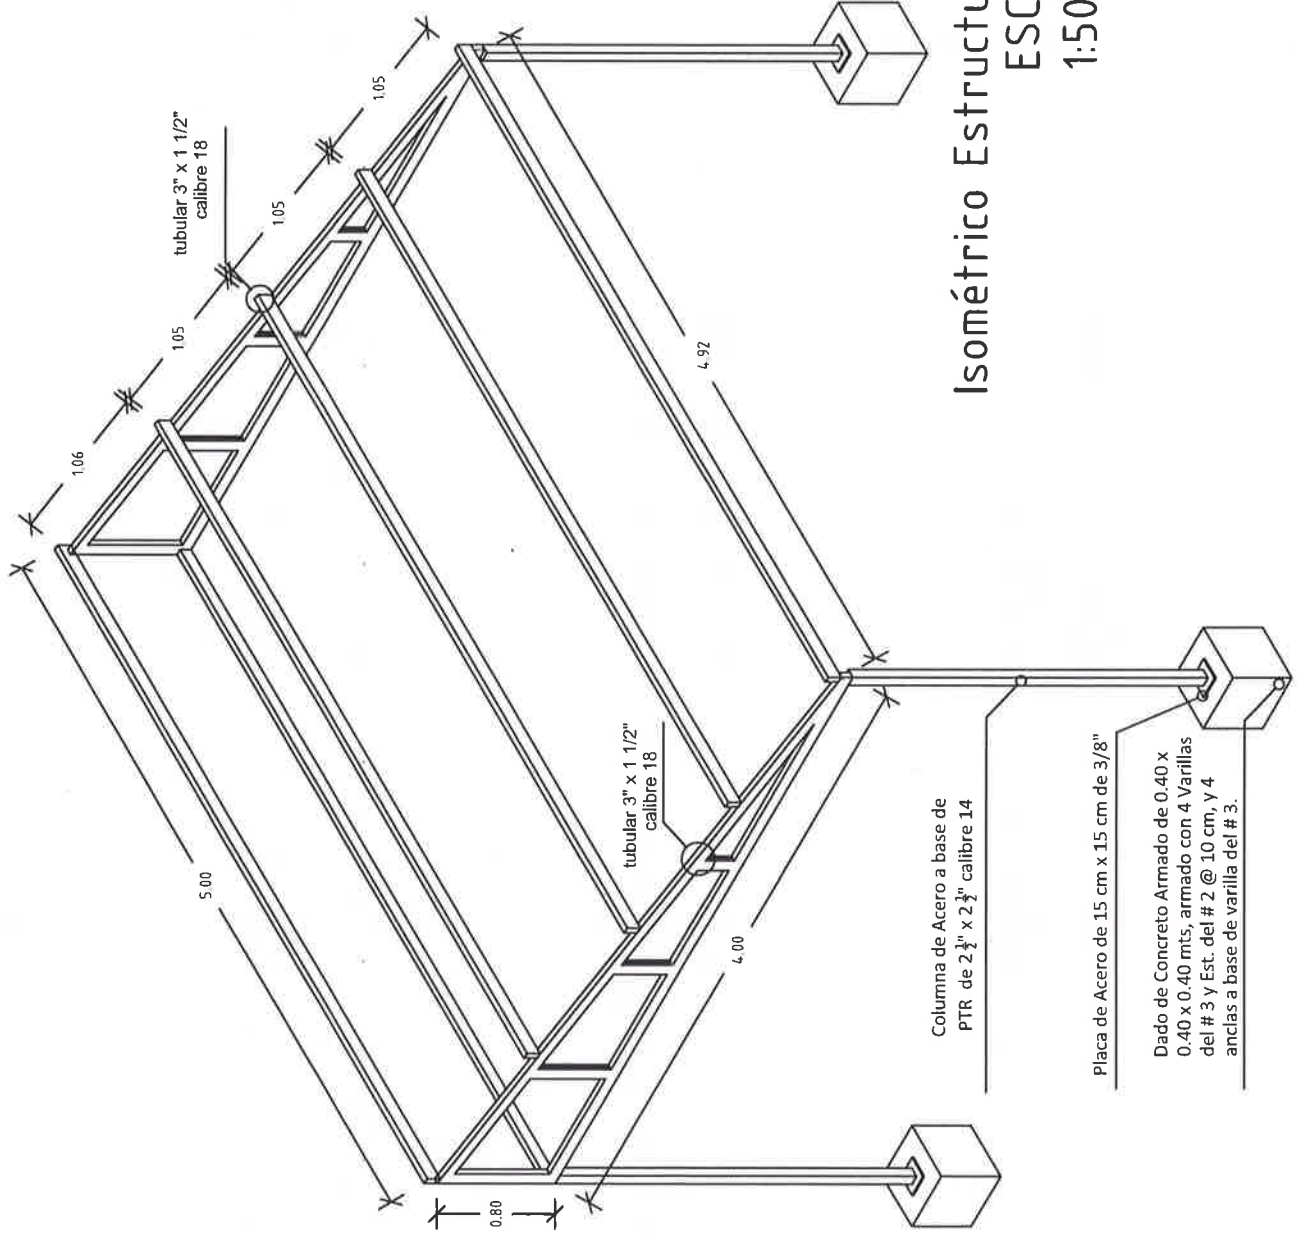

Isométrico Estructura
ESC. 1:50



VIVIENDA BIENESTAR

UN PUEBLO TRANSFORMANDO SU HISTORIA

DIRECTOR GENERAL DE VIVIEN:
PROF. ENRIQUE M. FERIA RODRIGUEZ

DIRECTOR DE PLANEACION Y PTO.:
LIC. EMMANUEL AÑORVE JUSTO

DPTO. DE INTEGRACIÓN DE EXP. TÉCNICOS:
ARQ. JORGE L. LEYVA OSORIO

DPTO. DE ESTUDIOS Y PROYECTOS:
ARQ. OSCAR E. MENDEZ CRUZ

PROYECTO:
REHABILITACIÓN DE VIVIENDA


PROTOTIPO: RV - 20 - LF
ESTRUCTURA - LÁMINA FIBRO

TIPO DE PLANO:
PLANTA LÁMINAS

MUNICIPIO (S):
ANEXO "A"
LOCALIDAD (ES):
ANEXO "A"
ESCALA:
LA INDICADA
ACOTACIÓN:
METROS
FECHA:
2024
OF. DE AUTORIZACIÓN:
ANEXO "A"
No. DE LICITACIÓN:
EO-XX112-2024

NÚMERO DE PLANO:

4/6

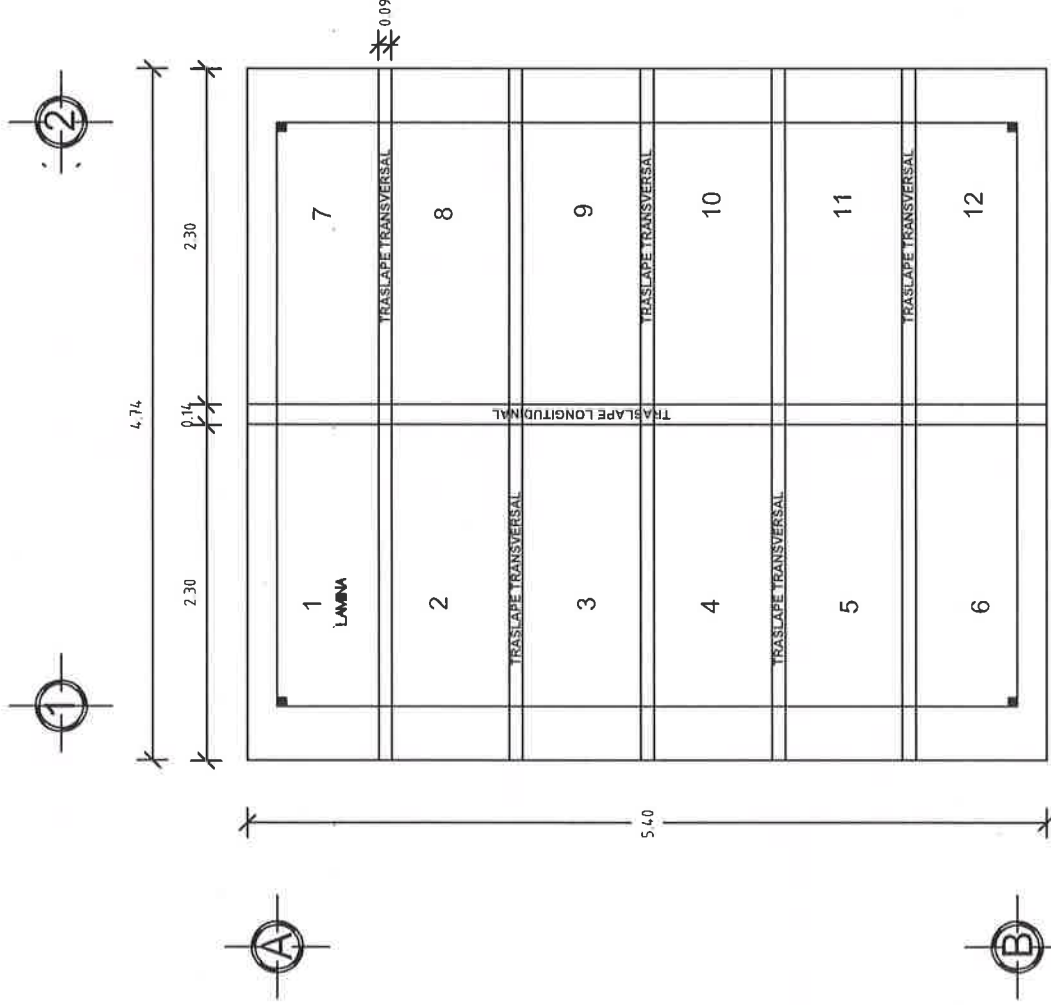

Planta Láminas
ESC. 1:50



UN PUEBLO TRANSFORMANDO SU HISTORIA

DIRECTOR GENERAL DE VIBIEN:

PROF. ENRIQUE M. FERIA RODRIGUEZ

DIRECTOR DE PLANEACIÓN Y PTO.:
LIC. EMMANUEL AÑORVE JUSTO

PTO. DE INTEGRACIÓN DE EXP. TÉCNICOS:
ARQ. JORGE L. LEYVA OSORIO

DPTO. DE ESTUDIOS Y PROYECTOS:
ARQ. OSCAR E. MÉNDEZ CRUZ

PROYECTO:
REHABILITACIÓN DE VIVIENDA

PROTOTIPO: RV - 20 - LF
ESTRUCTURA - LÁMINA FIBRO

TIPO DE PLANO:

ISOMETRICO LAMINA

MUNICIPIO (S):

ANEXO "A"

LOCALIDAD (ES):

ANEXO "A"

ESCALA:

LA INDICADA

ACOTACIÓN:
METROSMEIROS
FECHA:

2024

OF. DE AUTORIZAÇÃO


ANEXO "A"



No. DE LICITACIÓN

EO-XX112-2024

NÚMERO DE PLANO:

5/6

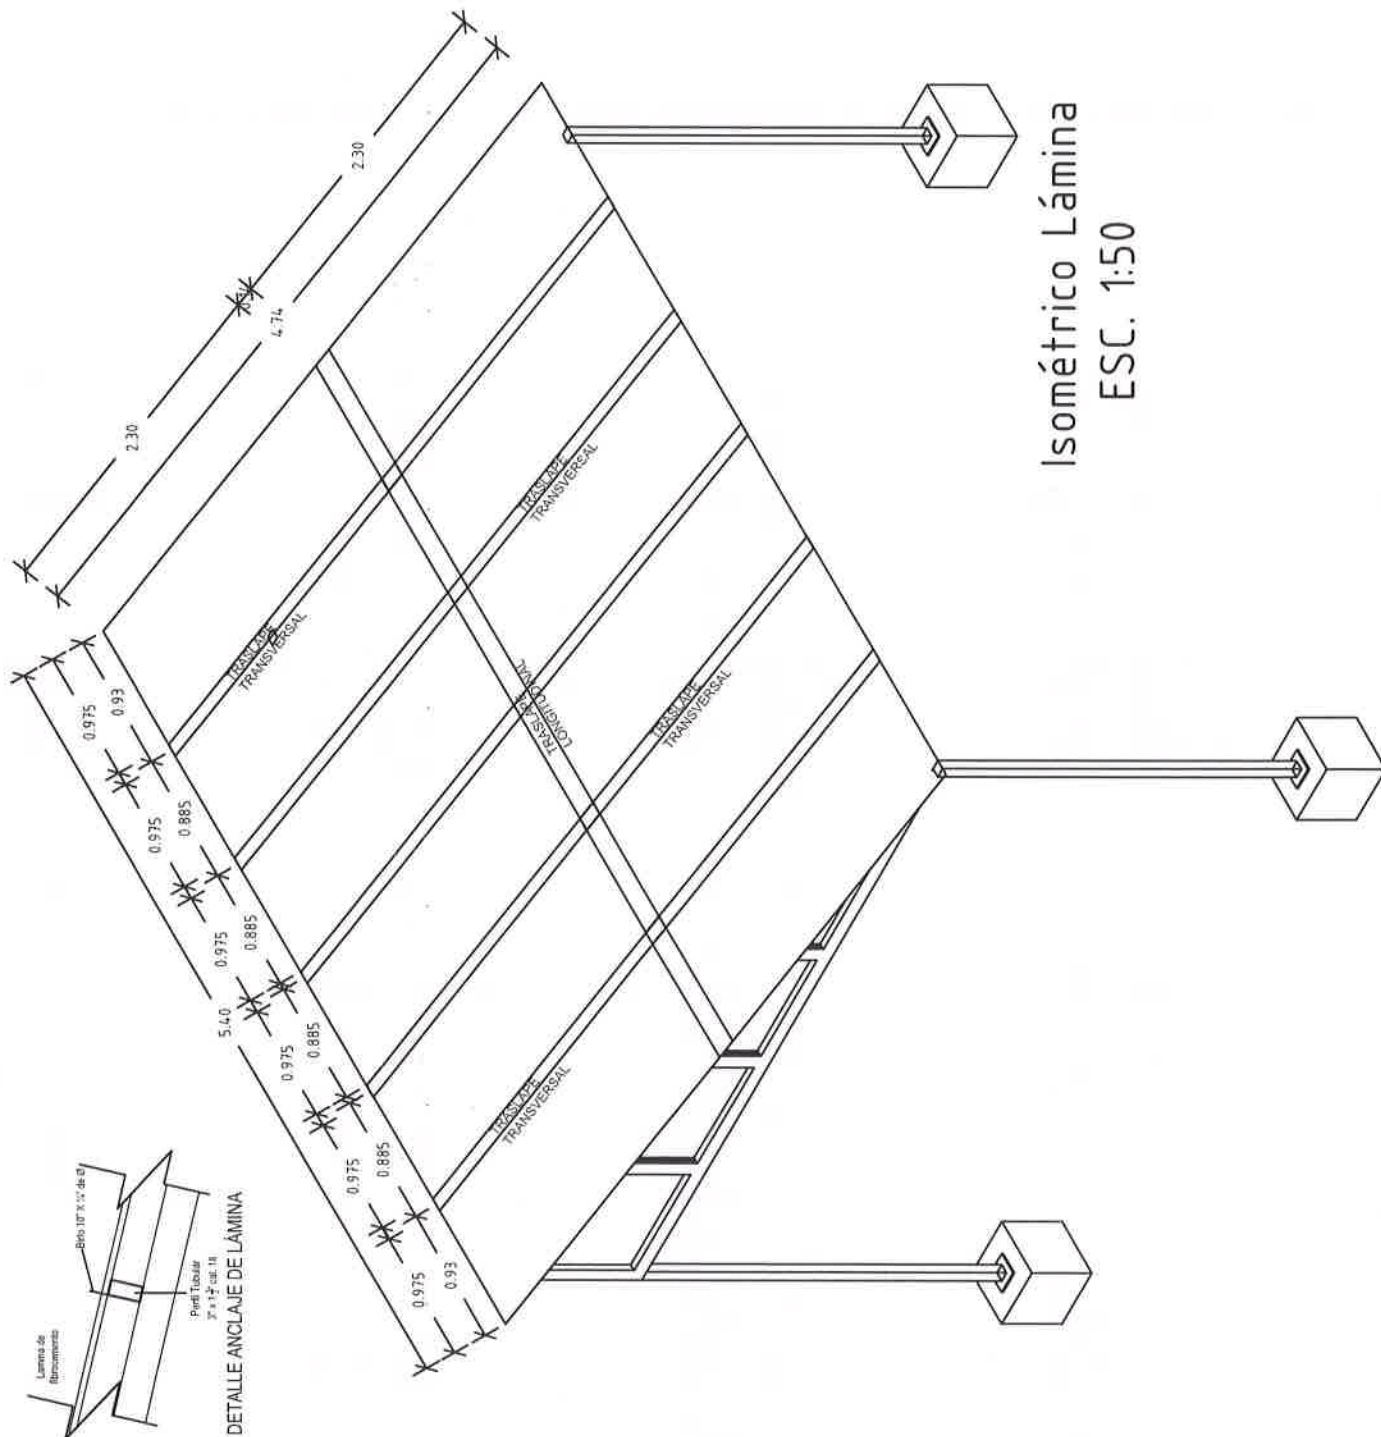

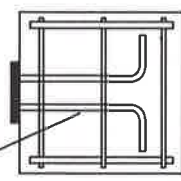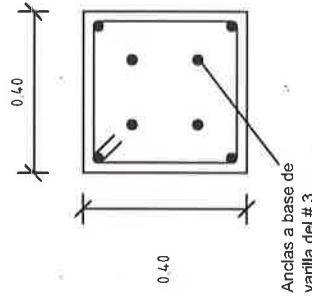

Dado de Concreto
Armado de 0.40 x 0.40
x 0.40 mts, armado
con 4 Varillas del # 3 y
Est. del # 2 @ 10 cm,
y 4 anclas a base de
varilla del # 3.

ESPECIFICACIONES

- 1.- LA CIMENTACIÓN SE DESPLANTARÁ SOBRE TERRENO FIRME O LIBRE DE MATERIAL ORGÁNICO
- 2.- DIMENSIONES GENERALES Y NIVELES EN METROS
- 3.- DIMENSIONES DE DETALLES Y ARMADOS EN METROS
- 4.- CONCRETO EN ESTRUCTURA $F'_c=200$ KG/CM²
- 5.- ACERO DE REFUERZO $F_y=4200$ KG/CM² EXCEPTO PARA #2 QUE SERÁ $F_y=2320$ KG/CM²
- 6.- ESPECIFICACIONES DEL A.C.I. Y REGLAMENTO DE CONST. Y SEG. ESTRUCT. PARA EL ESTADO DE OAXACA.
- 7.- RECUBRIMIENTOS MÍNIMOS:
CIMENTACIÓN 2.5 CM
- 8.- COLOCACIÓN DE LÁMINA CON BIRLOS GALVANIZADOS DE 10"x1/4" PARA FIJACIÓN EXPUESTA A LA INTemperIE.
- 9.- SOLDADURA A UTILIZAR SERÁ SERIE E-6013 DE 1/8"
- 10.- EL REVENIMIENTO DE CONCRETO EN CIMENTACIÓN TENDRÁ UN VALOR MÍNIMO DE 8 CM
- 11.- LA TECHUMBRE SERÁ DE LÁMINA DE FIBROCEMENTO, DEBERÁ CUMPLIR LA NORMA NMX-C-027-ONNCCE-2004



VIVIENDA BIENESTAR
UN PUEBLO TRANSFORMANDO SU HISTORIA

DIRECTOR GENERAL DE VIBIEN:
PROF. ENRIQUE M. FERIA RODRIGUEZ

DIRECTOR DE PLANEACIÓN Y PTTO.:
LIC. EMMANUEL ANORVE JUSTO

DPTO. DE INTEGRACIÓN DE EXP. TÉCNICOS:
ARQ. JORGE L. LEYVA OSORIO

DPTO. DE ESTUDIOS Y PROYECTOS:
ARQ. OSCAR E. MÉNDEZ CRUZ

PROYECTO:
REHABILITACIÓN DE VIVIENDA

PROTOTIPO: RV - 20 - LF
ESTRUCTURA - LÁMINA FIBRO

TIPO DE PLANO:
ESPECIFICACIONES

MUNICIPIO(S):
ANEXO "A"
LOCALIDAD (ES):
ANEXO "A"
ESCALA:
LA INDICADA
ACOTACIÓN:
METROS
FECHA:
2024
OF. DE AUTORIZACIÓN:
ANEXO "A"
Nº. DE LICITACIÓN:
EO-XX112-2024

NÚMERO DE PLANO:
6/6



GOBIERNO DEL ESTADO DE OAXACA
VIVIENDA BIENESTAR
DIRECCIÓN DE PLANEACIÓN Y PRESUPUESTO
DEPARTAMENTO DE INTEGRACIÓN DE EXPEDIENTES TÉCNICOS



ANEXO "A"

No.	MUNICIPIO	LOCALIDAD	No. DE OFICIO DE AUTORIZACION	NUM. OBRA	METAS (ACCIONES)	TIPO DE ACCIÓN	No. DE LICITACION
1	SAN JUAN LALANA	SAN JOSÉ RIO MANZO	SF/SPIP/DPIP/CIDCF24/0861/2024	CIDCF24/0861/241442/2024	4		
2	SANTIAGO PINOTEPA NACIONAL	EL ALACRÁN	SF/SPIP/DPIP/CIDCF24/0862/2024	CIDCF24/0862/241443/2024	7		
3	PULTLA VILLA DE GUERRERO	LA LAGUNA GUADALUPE	SF/SPIP/DPIP/CIDCF24/0863/2024	CIDCF24/0863/241444/2024	2		
4	SANTIAGO PINOTEPA NACIONAL	LO DE MEJÍA	SF/SPIP/DPIP/CIDCF24/0865/2024	CIDCF24/0865/241445/2024	14		
5	SAN PEDRO POCHUTLA	CHEPILME	SF/SPIP/DPIP/CIDCF24/0866/2024	CIDCF24/0866/241446/2024	7		
6	SAN PEDRO POCHUTLA	BENITO JUÁREZ	SF/SPIP/DPIP/CIDCF24/0864/2024	CIDCF24/0864/241447/2024	1		
7	SANTIAGO JAMILTEPEC	SANTA ELENA COMALTEPEC	SF/SPIP/DPIP/CIDCF24/0867/2024	CIDCF24/0867/241448/2024	10		
8	SANTA MARÍA HUATULCO	CRUECITA	SF/SPIP/DPIP/CIDCF24/0868/2024	CIDCF24/0868/241449/2024	1	REHABILITACIÓN	EO-XX112-2024
9	SANTIAGO PINOTEPA NACIONAL	MANCUERNAS	SF/SPIP/DPIP/CIDCF24/0869/2024	CIDCF24/0869/241450/2024	11		
10	SANTIAGO JOCOTEPEC	RÍO CHIQUITO	SF/SPIP/DPIP/CIDCF24/0870/2024	CIDCF24/0870/241451/2024	8		
					65		

Medidas de 1.22 x 2.44 m.

Los colores se verificarán en el Departamento de Supervisión y Seguimiento de Obras



BIENESTAR
SECRETARÍA DE BIENESTAR,
TEQUILÓ Y INCLUSIÓN



El Gobierno del Estado de Oaxaca Construye

Obra:

Ubicación:

Inversión:

Población beneficiada:

Programa (estatal ó federal):

"Este Programa es público, ajeno a cualquier partido político. Queda prohibido el uso para fines distintos a los establecidos en el programa."- Esta obra fue realizada con recursos públicos federales



BIENESTAR
SECRETARÍA DE BIENESTAR,
TEQUILÓ Y INCLUSIÓN



GOBIERNO DEL ESTADO DE OAXACA
VIVIENDA BIENESTAR



NOMBRE DE LA OBRA:

BENEFICIARIO:

LOCALIDAD:

MUNICIPIO:

FUENTE:

"ESTA VIVIENDA FUE MEJORADA CON RECURSOS FEDERALES DEL FAIS DEL EJERCICIO FISCAL VIGENTE"

INICIANDO EL DÍA

DEL MES DE

DEL AÑO 2024

Y SE CONCLUYÓ EL DÍA

DEL MES DE

DEL AÑO 2024