

VIVIENDA BIENESTAR

Página 1 de 2



**VIVIENDA
BIENESTAR**

REGIÓN: SIERRA SUR
MUNICIPIO: SANTA LUCÍA MONTEVERDE
LOCALIDAD: Colonia Villanueva

OBRA: CONSTRUCCIÓN DE ESTUFA ECOLÓGICA PARA EL MEJORAMIENTO DE LA VIVIENDA, EN LA LOCALIDAD COLONIA VILLANUEVA, MUNICIPIO SANTA LUCÍA MONTEVERDE.

No. LICITACIÓN: EO-XX046-2025

OF.

AUTORIZACIÓN: SF/SPIP/DPIP/CPCS/DPCSDES/AF24/0806/2025

NÚM. OBRA: AF24/0806/251508/2025

CATALOGO DE CONCEPTOS

Código	Concepto	Unidad	Cantidad	P. Unitario	Importe	%
ESTUFA ECOLÓGICA AHORRADORA DE LEÑA CON FOGÓN.						
A	PRELIMINARES					
A01	LIBERACIÓN, LIMPIEZA, TRAZO Y NIVELACIÓN MANUAL PARA ESTABLECER EJES, BANCO DE NIVEL Y REFERENCIAS, INCLUYE: MATERIALES, MANO DE OBRA, EQUIPO, HERRAMIENTA Y TODO LO NECESARIO PARA SU CORRECTA EJECUCIÓN.	M2	12.60			
	total PRELIMINARES					
B	CIMENTACIÓN					
B01	EXCAVACION A MANO EN TERRENO INVESTIGADO EN OBRA A CUALQUIER PROFUNDIDAD. INC. AFINE DE TALUD Y ACARREO, DENTRO Y FUERA DE LA OBRA DE MATERIAL NO UTIL CARGADO A MANO, Y TODO LO NECESARIO PARA SU CORRECTA EJECUCIÓN.	M3	0.63			
B02	SUMINISTRO Y COLOCACION DE MALLA ELECTROSOLDADA EN LOSAS O PISOS 6-6/10-10 INC. MATERIALES, ACARREOS, CORTES, DESPERDICIOS, HABILITADO, AMARRES, TRASLAPES, ALAMBRE RECOCIDO, ANCLAS O SEPARADORES, HERRAMIENTA Y MANO DE OBRA Y TODO LO NECESARIO PARA SU CORRECTA EJECUCIÓN.	M2	9.10			
B03	CIMBRA PARA CIMENTACION CON MADERA DE PINO DE 3a., ACABADO COMUN, INCLUYE: CIMBRADO, DESCIMBRADO Y TODO LO NECESARIO PARA SU CORRECTA EJECUCIÓN.	M2	3.22			
B04	FIRME DE CONCRETO HECHO EN OBRA F'C=150 KG/CM2 DE 6 CM DE ESPESOR DE 1.30x1.000, ACABADO PULIDO CON LLANA METALICA INCLUYE: VIBRADO, CURADO, RETIRO DE CIMBRA, RELLENO MANO DE OBRA, EQUIPO, HERRAMIENTA Y TODO LO NECESARIO PARA SU CORRECTA EJECUCIÓN.	M3	9.10			
	Total CIMENTACIÓN					
C	ESTRUCTURA					
C01	CONSTRUCCIÓN DE BASE DE ESTUFA Y PLANCHA A BASE DE TABIQUE ROJO DE 7x14x28 DE 0.14 DE ESPESOR, ASENTADO CON MORTERO CEMENTO-ARENA 1:5 TERMINADO COMÚN DE 0.56 M DE ALTURA x 1.30 DE LARGO CON PLANCHA DE CONCRETO F'C= 200 Kg/cm2 DE 0.90 x 1.40 M DE 0.06M DE ESPESOR PARA RECIBIR FOGÓN, ARMADA CON VAR. DE 3/8"@15CMS EN AMBOS SENTIDOS. INCLUYE: VIBRADO, CIMBRADO, DESCIMBRADO, MANO DE OBRA, EQUIPO, HERRAMIENTA Y TODO LO NECESARIO PARA SU CORRECTA EJECUCIÓN.	PZA	7.00			

VIVIENDA BIENESTAR

Página 2 de 2



**VIVIENDA
BIENESTAR**

REGIÓN: SIERRA SUR
MUNICIPIO: SANTA LUCÍA MONTEVERDE
LOCALIDAD: Colonia Villanueva
OBRA: CONSTRUCCIÓN DE ESTUFA ECOLÓGICA PARA EL MEJORAMIENTO DE LA VIVIENDA, EN LA LOCALIDAD COLONIA VILLANUEVA, MUNICIPIO SANTA LUCÍA MONTEVERDE.
No. LICITACIÓN: EO-XX046-2025
OF.
AUTORIZACIÓN: SF/SPIP/DPIP/CPCS/DPCSDES/AF24/0806/2025
NÚM. OBRA: AF24/0806/251508/2025

CATALOGO DE CONCEPTOS

Código	Concepto	Unidad	Cantidad	P. Unitario	Importe	%
C02	CONSTRUCCIÓN DE FOGÓN A BASE DE TABIQUE ROJO DE 7x14x28 Y LADRILLO MEDIA TABLA DE 3x14x28 DE 0.90 DE ANCHO POR 1.30 DE LARGO Y UNA ALTURA DE 27 CMS, CON CÁMARA DE COMBUSTIÓN DE 0.52x1.03 M. APROXIMADAMENTE; CON COMAL DE BARRO DE 0.70 M DE DIÁMETRO, ASENTADO SOBRE TAPA DE MORTERO CEMENTO-ARENA 1:5 DE SECCIÓN DE 0.90x1.30 M. Y 6 CMS. DE ESPESOR, INCLUYE: ELABORACIÓN DE CAVIDAD CIRCULAR PARA COMAL DE 60 CMS. DE DIÁMETRO, SUMINISTRO Y COLOCACIÓN DE COMAL DE BARRO DE 70 CMS. DE DIÁMETRO, CAVIDAD PARA 1 HORNILLA RECTANGULAR DE 0.30x0.55 M., TAPA DESMONTABLE PARA HORNILLA DE 0.30x0.55 M FABRICADO EN ACERO CAL.10, CHIMENEA PARA EXTRACCIÓN DE HUMO A BASE DE 3 TRAMOS DE DUCTO SALIDA DE 3"x3", 1 CODO DE 3" Y CAPUCHÓN FABRICADOS EN LÁMINA GALVANIZADA CALIBRE 22, MATERIALES MENORES, MANO DE OBRA, EQUIPO, HERRAMIENTA Y TODO LO NECESARIO PARA SU CORRECTA EJECUCIÓN.	PZA	7.00			
Total ESTRUCTURA						
D	LIMPIEZA					
D01	LIMPIEZA DE LA OBRA PARA ENTREGA, INCLUYE: MATERIALES, MANO DE OBRA, EQUIPO, HERRAMIENTA Y TODO LO NECESARIO PARA SU CORRECTA EJECUCIÓN.	M2	12.60			
total LIMPIEZA						

SUBTOTAL

I.V.A. 16.00%

TOTAL DEL PRESUPUESTO



REGIÓN: SIERRA SUR
MUNICIPIO: SANTA LUCÍA MONTEVERDE
LOCALIDAD: Moctezuma

OBRA: CONSTRUCCIÓN DE ESTUFA ECOLÓGICA PARA EL MEJORAMIENTO DE LA VIVIENDA, EN LA LOCALIDAD MOCTEZUMA, MUNICIPIO SANTA LUCÍA MONTEVERDE.

No. LICITACIÓN: EO-XX046-2025

OF.

AUTORIZACIÓN: SF/SPIP/DPIP/CPCS/DPCSDS/AF24/0806/2025

NÚM. OBRA: AF24/0806/251509/2025

CATALOGO DE CONCEPTOS

Código	Concepto	Unidad	Cantidad	P. Unitario	Importe	%
	ESTUFA ECOLÓGICA AHORRADORA DE LEÑA CON FOGÓN.					
A	PRELIMINARES					
A01	LIBERACIÓN, LIMPIEZA, TRAZO Y NIVELACIÓN MANUAL PARA ESTABLECER EJES, BANCO DE NIVEL Y REFERENCIAS, INCLUYE: MATERIALES, MANO DE OBRA, EQUIPO, HERRAMIENTA Y TODO LO NECESARIO PARA SU CORRECTA EJECUCIÓN.	M2	27.00			
	total PRELIMINARES					
B	CIMENTACIÓN					
B01	EXCAVACION A MANO EN TERRENO INVESTIGADO EN OBRA A CUALQUIER PROFUNDIDAD. INC. AFINE DE TALUD Y ACARREO, DENTRO Y FUERA DE LA OBRA DE MATERIAL NO UTIL CARGADO A MANO, Y TODO LO NECESARIO PARA SU CORRECTA EJECUCIÓN.	M3	1.35			
B02	SUMINISTRO Y COLOCACION DE MALLA ELECTROSOLDADA EN LOSAS O PISOS 6-6/10-10 INC. MATERIALES, ACARREOS, CORTES, DESPERDICIOS, HABILITADO, AMARRES, TRASLAPES, ALAMBRE RECOCIDO, ANCLAS O SEPARADORES, HERRAMIENTA Y MANO DE OBRA Y TODO LO NECESARIO PARA SU CORRECTA EJECUCIÓN.	M2	19.50			
B03	CIMBRA PARA CIMENTACION CON MADERA DE PINO DE 3a., ACABADO COMUN, INCLUYE: CIMBRADO, DESCIMBRADO Y TODO LO NECESARIO PARA SU CORRECTA EJECUCIÓN.	M2	6.90			
B04	FIRME DE CONCRETO HECHO EN OBRA F'C=150 KG/CM2 DE 6 CM DE ESPESOR DE 1.30x1.000, ACABADO PULIDO CON LLANA METALICA INCLUYE: VIBRADO, CURADO, RETIRO DE CIMBRA, RELLENO MANO DE OBRA, EQUIPO, HERRAMIENTA Y TODO LO NECESARIO PARA SU CORRECTA EJECUCIÓN.	M3	19.50			
	Total CIMENTACIÓN					
C	ESTRUCTURA					
C01	CONSTRUCCIÓN DE BASE DE ESTUFA Y PLANCHA A BASE DE TABIQUE ROJO DE 7x14x28 DE 0.14 DE ESPESOR, ASENTADO CON MORTERO CEMENTO-ARENA 1:5 TERMINADO COMÚN DE 0.56 M DE ALTURA x 1.30 DE LARGO CON PLANCHA DE CONCRETO F'c= 200 Kg/cm2 DE 0.90 x 1.40 M DE 0.06M DE ESPESOR PARA RECIBIR FOGÓN, ARMADA CON VAR. DE 3/8"@15CMS EN AMBOS SENTIDOS. INCLUYE: VIBRADO, CIMBRADO, DESCIMBRADO, MANO DE OBRA, EQUIPO, HERRAMIENTA Y TODO LO NECESARIO PARA SU CORRECTA EJECUCIÓN.	PZA	15.00			

VIVIENDA BIENESTAR

Página 2 de 2



**VIVIENDA
BIENESTAR**

REGIÓN: SIERRA SUR
MUNICIPIO: SANTA LUCÍA MONTEVERDE
LOCALIDAD: Moctezuma

OBRA: CONSTRUCCIÓN DE ESTUFA ECOLÓGICA PARA EL MEJORAMIENTO DE LA VIVIENDA, EN LA LOCALIDAD MOCTEZUMA, MUNICIPIO SANTA LUCÍA MONTEVERDE.

No. LICITACIÓN: EO-XX046-2025

OF.

AUTORIZACIÓN: SF/SPIP/DPIP/CPCS/DPCSDES/AF24/0806/2025

NÚM. OBRA: AF24/0806/251509/2025

CATALOGO DE CONCEPTOS

Código	Concepto	Unidad	Cantidad	P. Unitario	Importe	%
--------	----------	--------	----------	-------------	---------	---

C02	CONSTRUCCIÓN DE FOGÓN A BASE DE TABIQUE ROJO DE 7x14x28 Y LADRILLO MEDIA TABLA DE 3x14x28 DE 0.90 DE ANCHO POR 1.30 DE LARGO Y UNA ALTURA DE 27 CMS, CON CÁMARA DE COMBUSTIÓN DE 0.52x1.03 M. APROXIMADAMENTE; CON COMAL DE BARRO DE 0.70 M DE DIÁMETRO, ASENTADO SOBRE TAPA DE MORTERO CEMENTO-ARENA 1:5 DE SECCIÓN DE 0.90x1.30 M. Y 6 CMS. DE ESPESOR, INCLUYE: ELABORACIÓN DE CAVIDAD CIRCULAR PARA COMAL DE 60 CMS. DE DIÁMETRO, SUMINISTRO Y COLOCACIÓN DE COMAL DE BARRO DE 70 CMS. DE DIÁMETRO, CAVIDAD PARA 1 HORNILLA RECTANGULAR DE 0.30x0.55 M., TAPA DESMONTABLE PARA HORNILLA DE 0.30x0.55 M FABRICADO EN ACERO CAL.10, CHIMENEA PARA EXTRACCIÓN DE HUMO A BASE DE 3 TRAMOS DE DUCTO SALIDA DE 3"x3", 1 CODO DE 3" Y CAPUCHÓN FABRICADOS EN LÁMINA GALVANIZADA CALIBRE 22, MATERIALES MENORES, MANO DE OBRA, EQUIPO, HERRAMIENTA Y TODO LO NECESARIO PARA SU CORRECTA EJECUCIÓN.	PZA	15.00			
-----	--	-----	-------	--	--	--

Total ESTRUCTURA

D	LIMPIEZA					
D01	LIMPIEZA DE LA OBRA PARA ENTREGA, INCLUYE: MATERIALES, MANO DE OBRA, EQUIPO, HERRAMIENTA Y TODO LO NECESARIO PARA SU CORRECTA EJECUCIÓN.	M2	27.00			

total LIMPIEZA

SUBTOTAL

I.V.A. 16.00%

TOTAL DEL PRESUPUESTO

VIVIENDA BIENESTAR

Página 1 de 2



**VIVIENDA
BIENESTAR**

REGIÓN: SIERRA SUR
MUNICIPIO: SANTA LUCÍA MONTEVERDE
LOCALIDAD: Santa María Ocotlán
OBRA: CONSTRUCCIÓN DE ESTUFA ECOLÓGICA PARA EL MEJORAMIENTO DE LA VIVIENDA, EN LA LOCALIDAD SANTA MARÍA OCOTLÁN, MUNICIPIO SANTA LUCÍA MONTEVERDE.
No. LICITACIÓN: EO-XX046-2025
OF.
AUTORIZACIÓN: SF/SPIP/DPIP/CPCS/DPCSDES/AF24/0806/2025
NÚM. OBRA: AF24/0806/251510/2025

CATALOGO DE CONCEPTOS

Código	Concepto	Unidad	Cantidad	P. Unitario	Importe	%
	ESTUFA ECOLÓGICA AHORRADORA DE LEÑA CON FOGÓN.					
A	PRELIMINARES					
A01	LIBERACIÓN, LIMPIEZA, TRAZO Y NIVELACIÓN MANUAL PARA ESTABLECER EJES, BANCO DE NIVEL Y REFERENCIAS, INCLUYE: MATERIALES, MANO DE OBRA, EQUIPO, HERRAMIENTA Y TODO LO NECESARIO PARA SU CORRECTA EJECUCIÓN.	M2	32.40			
	total PRELIMINARES					
B	CIMENTACIÓN					
B01	EXCAVACION A MANO EN TERRENO INVESTIGADO EN OBRA A CUALQUIER PROFUNDIDAD. INC. AFINE DE TALUD Y ACARREO, DENTRO Y FUERA DE LA OBRA DE MATERIAL NO UTIL CARGADO A MANO, Y TODO LO NECESARIO PARA SU CORRECTA EJECUCIÓN.	M3	1.62			
B02	SUMINISTRO Y COLOCACION DE MALLA ELECTROSOLDADA EN LOSAS O PISOS 6-6/10-10 INC. MATERIALES, ACARREOS, CORTES, DESPERDICIOS, HABILITADO, AMARRES, TRASLAPES, ALAMBRE RECOCIDO, ANCLAS O SEPARADORES, HERRAMIENTA Y MANO DE OBRA Y TODO LO NECESARIO PARA SU CORRECTA EJECUCIÓN.	M2	23.40			
B03	CIMBRA PARA CIMENTACION CON MADERA DE PINO DE 3a., ACABADO COMUN, INCLUYE: CIMBRADO, DESCIMBRADO Y TODO LO NECESARIO PARA SU CORRECTA EJECUCIÓN.	M2	8.28			
B04	FIRME DE CONCRETO HECHO EN OBRA F'C=150 KG/CM2 DE 6 CM DE ESPESOR DE 1.30x1.000, ACABADO PULIDO CON LLANA METALICA INCLUYE: VIBRADO, CURADO, RETIRO DE CIMBRA, RELLENO MANO DE OBRA, EQUIPO, HERRAMIENTA Y TODO LO NECESARIO PARA SU CORRECTA EJECUCIÓN.	M3	23.40			
	Total CIMENTACIÓN					
C	ESTRUCTURA					
C01	CONSTRUCCIÓN DE BASE DE ESTUFA Y PLANCHA A BASE DE TABIQUE ROJO DE 7x14x28 DE 0.14 DE ESPESOR, ASENTADO CON MORTERO CEMENTO-ARENA 1:5 TERMINADO COMÚN DE 0.56 M DE ALTURA x 1.30 DE LARGO CON PLANCHA DE CONCRETO F'c= 200 Kg/cm2 DE 0.90 x 1.40 M DE 0.06M DE ESPESOR PARA RECIBIR FOGÓN, ARMADA CON VAR. DE 3/8"@15CMS EN AMBOS SENTIDOS. INCLUYE: VIBRADO, CIMBRADO, DESCIMBRADO, MANO DE OBRA, EQUIPO, HERRAMIENTA Y TODO LO NECESARIO PARA SU CORRECTA EJECUCIÓN.	PZA	18.00			

VIVIENDA BIENESTAR

Página 2 de 2



**VIVIENDA
BIENESTAR**

REGIÓN: SIERRA SUR
MUNICIPIO: SANTA LUCÍA MONTEVERDE
LOCALIDAD: Santa María Ocotlán
OBRA: CONSTRUCCIÓN DE ESTUFA ECOLÓGICA PARA EL MEJORAMIENTO DE LA VIVIENDA, EN LA LOCALIDAD SANTA MARÍA OCOTLÁN, MUNICIPIO SANTA LUCÍA MONTEVERDE.
No. LICITACIÓN: EO-XX046-2025
OF.
AUTORIZACIÓN: SF/SPIP/DPIP/CPCS/DPCSDES/AF24/0806/2025
NÚM. OBRA: AF24/0806/251510/2025

CATALOGO DE CONCEPTOS

Código	Concepto	Unidad	Cantidad	P. Unitario	Importe	%
C02	CONSTRUCCIÓN DE FOGÓN A BASE DE TABIQUE ROJO DE 7x14x28 Y LADRILLO MEDIA TABLA DE 3x14x28 DE 0.90 DE ANCHO POR 1.30 DE LARGO Y UNA ALTURA DE 27 CMS, CON CÁMARA DE COMBUSTIÓN DE 0.52x1.03 M. APROXIMADAMENTE; CON COMAL DE BARRO DE 0.70 M DE DIÁMETRO, ASFENTADO SOBRE TAPA DE MORTERO CEMENTO-ARENA 1:5 DE SECCIÓN DE 0.90x1.30 M. Y 6 CMS. DE ESPESOR, INCLUYE: ELABORACIÓN DE CAVIDAD CIRCULAR PARA COMAL DE 60 CMS. DE DIÁMETRO, SUMINISTRO Y COLOCACIÓN DE COMAL DE BARRO DE 70 CMS. DE DIÁMETRO, CAVIDAD PARA 1 HORNILLA RECTANGULAR DE 0.30x0.55 M., TAPA DESMONTABLE PARA HORNILLA DE 0.30x0.55 M FABRICADO EN ACERO CAL.10, CHIMENEA PARA EXTRACCIÓN DE HUMO A BASE DE 3 TRAMOS DE DUCTO SALIDA DE 3"x3", 1 CODO DE 3" Y CAPUCHÓN FABRICADOS EN LÁMINA GALVANIZADA CALIBRE 22, MATERIALES MENORES, MANO DE OBRA, EQUIPO, HERRAMIENTA Y TODO LO NECESARIO PARA SU CORRECTA EJECUCIÓN.	PZA	18.00			
Total ESTRUCTURA						
D	LIMPIEZA					
D01	LIMPIEZA DE LA OBRA PARA ENTREGA, INCLUYE: MATERIALES, MANO DE OBRA, EQUIPO, HERRAMIENTA Y TODO LO NECESARIO PARA SU CORRECTA EJECUCIÓN.	M2	32.40			
total LIMPIEZA						
SUBTOTAL						
I.V.A. 16.00%						
TOTAL DEL PRESUPUESTO						



REGIÓN: SIERRA SUR
MUNICIPIO: SANTA LUCÍA MONTEVERDE
LOCALIDAD: La Unión Altamira
OBRA: CONSTRUCCIÓN DE ESTUFA ECOLÓGICA PARA EL MEJORAMIENTO DE LA VIVIENDA, EN LA LOCALIDAD LA UNIÓN ALTAMIRA, MUNICIPIO SANTA LUCÍA MONTEVERDE.
No. LICITACIÓN: EO-XX046-2025
OF.
AUTORIZACIÓN: SF/SPIP/DPIP/CPCS/DPCSDES/AF24/0806/2025
NÚM. OBRA: AF24/0806/251511/2025

CATALOGO DE CONCEPTOS

Código	Concepto	Unidad	Cantidad	P. Unitario	Importe	%
	ESTUFA ECOLÓGICA AHORRADORA DE LEÑA CON FOGÓN.					
A	PRELIMINARES					
A01	LIBERACIÓN, LIMPIEZA, TRAZO Y NIVELACIÓN MANUAL PARA ESTABLECER EJES, BANCO DE NIVEL Y REFERENCIAS, INCLUYE: MATERIALES, MANO DE OBRA, EQUIPO, HERRAMIENTA Y TODO LO NECESARIO PARA SU CORRECTA EJECUCIÓN.	M2	36.00			
	total PRELIMINARES					
B	CIMENTACIÓN					
B01	EXCAVACION A MANO EN TERRENO INVESTIGADO EN OBRA A CUALQUIER PROFUNDIDAD. INC. AFINE DE TALUD Y ACARREO, DENTRO Y FUERA DE LA OBRA DE MATERIAL NO UTIL CARGADO A MANO, Y TODO LO NECESARIO PARA SU CORRECTA EJECUCIÓN.	M3	1.80			
B02	SUMINISTRO Y COLOCACION DE MALLA ELECTROSOLDADA EN LOSAS O PISOS 6-6/10-10 INC. MATERIALES, ACARREOS, CORTES, DESPERDICIOS, HABILITADO, AMARRES, TRASLAPES, ALAMBRE RECOCIDO, ANCLAS O SEPARADORES, HERRAMIENTA Y MANO DE OBRA Y TODO LO NECESARIO PARA SU CORRECTA EJECUCIÓN.	M2	26.00			
B03	CIMBRA PARA CIMENTACION CON MADERA DE PINO DE 3a., ACABADO COMUN, INCLUYE: CIMBRADO, DESCIMBRADO Y TODO LO NECESARIO PARA SU CORRECTA EJECUCIÓN.	M2	9.20			
B04	FIRME DE CONCRETO HECHO EN OBRA F'C=150 KG/CM2 DE 6 CM DE ESPESOR DE 1.30x1.000, ACABADO PULIDO CON LLANA METALICA INCLUYE: VIBRADO, CURADO, RETIRO DE CIMBRA, RELLENO MANO DE OBRA, EQUIPO, HERRAMIENTA Y TODO LO NECESARIO PARA SU CORRECTA EJECUCIÓN.	M3	26.00			
	Total CIMENTACIÓN					
C	ESTRUCTURA					
C01	CONSTRUCCIÓN DE BASE DE ESTUFA Y PLANCHA A BASE DE TABIQUE ROJO DE 7x14x28 DE 0.14 DE ESPESOR, ASENTADO CON MORTERO CEMENTO-ARENA 1:5 TERMINADO COMÚN DE 0.56 M DE ALTURA x 1.30 DE LARGO CON PLANCHA DE CONCRETO F'c= 200 Kg/cm2 DE 0.90 x 1.40 M DE 0.06M DE ESPESOR PARA RECIBIR FOGÓN, ARMADA CON VAR. DE 3/8"@15CMS EN AMBOS SENTIDOS. INCLUYE: VIBRADO, CIMBRADO, DESCIMBRADO, MANO DE OBRA, EQUIPO, HERRAMIENTA Y TODO LO NECESARIO PARA SU CORRECTA EJECUCIÓN.	PZA	20.00			



REGIÓN: SIERRA SUR
MUNICIPIO: SANTA LUCÍA MONTEVERDE
LOCALIDAD: La Unión Altamira
OBRA: CONSTRUCCIÓN DE ESTUFA ECOLÓGICA PARA EL MEJORAMIENTO DE LA VIVIENDA, EN LA LOCALIDAD LA UNIÓN ALTAMIRA, MUNICIPIO SANTA LUCÍA MONTEVERDE.
No. LICITACIÓN: EO-XX046-2025
OF.
AUTORIZACIÓN: SF/SPIP/DPIP/CPCS/DPCSDES/AF24/0806/2025
NÚM. OBRA: AF24/0806/251511/2025

CATALOGO DE CONCEPTOS

Código	Concepto	Unidad	Cantidad	P. Unitario	Importe	%
--------	----------	--------	----------	-------------	---------	---

C02	CONSTRUCCIÓN DE FOGÓN A BASE DE TABIQUE ROJO DE 7x14x28 Y LADRILLO MEDIA TABLA DE 3x14x28 DE 0.90 DE ANCHO POR 1.30 DE LARGO Y UNA ALTURA DE 27 CMS, CON CÁMARA DE COMBUSTIÓN DE 0.52x1.03 M. APROXIMADAMENTE; CON COMAL DE BARRO DE 0.70 M DE DIÁMETRO, ASENTADO SOBRE TAPA DE MORTERO CEMENTO-ARENA 1:5 DE SECCIÓN DE 0.90x1.30 M. Y 6 CMS. DE ESPESOR, INCLUYE: ELABORACIÓN DE CAVIDAD CIRCULAR PARA COMAL DE 60 CMS. DE DIÁMETRO, SUMINISTRO Y COLOCACIÓN DE COMAL DE BARRO DE 70 CMS. DE DIÁMETRO, CAVIDAD PARA 1 HORNILLA RECTANGULAR DE 0.30x0.55 M., TAPA DESMONTABLE PARA HORNILLA DE 0.30x0.55 M FABRICADO EN ACERO CAL.10, CHIMENEA PARA EXTRACCIÓN DE HUMO A BASE DE 3 TRAMOS DE DUCTO SALIDA DE 3"x3", 1 CODO DE 3" Y CAPUCHÓN FABRICADOS EN LÁMINA GALVANIZADA CALIBRE 22, MATERIALES MENORES, MANO DE OBRA, EQUIPO, HERRAMIENTA Y TODO LO NECESARIO PARA SU CORRECTA EJECUCIÓN.	PZA	20.00			
-----	--	-----	-------	--	--	--

Total ESTRUCTURA

D	LIMPIEZA					
D01	LIMPIEZA DE LA OBRA PARA ENTREGA, INCLUYE: MATERIALES, MANO DE OBRA, EQUIPO, HERRAMIENTA Y TODO LO NECESARIO PARA SU CORRECTA EJECUCIÓN.	M2	36.00			
	total LIMPIEZA					

SUBTOTAL

I.V.A. 16.00%

TOTAL DEL PRESUPUESTO



REGIÓN: SIERRA SUR
MUNICIPIO: SANTA LUCÍA MONTEVERDE
LOCALIDAD: Agua del Toro
OBRA: CONSTRUCCIÓN DE ESTUFA ECOLÓGICA PARA EL MEJORAMIENTO DE LA VIVIENDA, EN LA LOCALIDAD AGUA DEL TORO, MUNICIPIO SANTA LUCÍA MONTEVERDE.
No. LICITACIÓN: EO-XX046-2025
OF.
AUTORIZACIÓN: SF/SPIP/DPIP/CPCS/DPCSDES/AF24/0806/2025
NÚM. OBRA: AF24/0806/251512/2025

CATALOGO DE CONCEPTOS

Código	Concepto	Unidad	Cantidad	P. Unitario	Importe	%
	ESTUFA ECOLÓGICA AHORRADORA DE LEÑA CON FOGÓN.					
A	PRELIMINARES					
A01	LIBERACIÓN, LIMPIEZA, TRAZO Y NIVELACIÓN MANUAL PARA ESTABLECER EJES, BANCO DE NIVEL Y REFERENCIAS, INCLUYE: MATERIALES, MANO DE OBRA, EQUIPO, HERRAMIENTA Y TODO LO NECESARIO PARA SU CORRECTA EJECUCIÓN.	M2	72.00			
	total PRELIMINARES					
B	CIMENTACIÓN					
B01	EXCAVACION A MANO EN TERRENO INVESTIGADO EN OBRA A CUALQUIER PROFUNDIDAD. INC. AFINE DE TALUD Y ACARREO, DENTRO Y FUERA DE LA OBRA DE MATERIAL NO UTIL CARGADO A MANO, Y TODO LO NECESARIO PARA SU CORRECTA EJECUCIÓN.	M3	3.60			
B02	SUMINISTRO Y COLOCACION DE MALLA ELECTROSOLDADA EN LOSAS O PISOS 6-6/10-10 INC. MATERIALES, ACARREOS, CORTES, DESPERDICIOS, HABILITADO, AMARRES, TRASLAPES, ALAMBRE RECOCIDO, ANCLAS O SEPARADORES, HERRAMIENTA Y MANO DE OBRA Y TODO LO NECESARIO PARA SU CORRECTA EJECUCIÓN.	M2	52.00			
B03	CIMBRA PARA CIMENTACION CON MADERA DE PINO DE 3a., ACABADO COMUN, INCLUYE: CIMBRADO, DESCIMBRADO Y TODO LO NECESARIO PARA SU CORRECTA EJECUCIÓN.	M2	18.40			
B04	FIRME DE CONCRETO HECHO EN OBRA F'C=150 KG/CM2 DE 6 CM DE ESPESOR DE 1.30x1.000, ACABADO PULIDO CON LLANA METALICA INCLUYE: VIBRADO, CURADO, RETIRO DE CIMBRA, RELLENO MANO DE OBRA, EQUIPO, HERRAMIENTA Y TODO LO NECESARIO PARA SU CORRECTA EJECUCIÓN.	M3	52.00			
	Total CIMENTACIÓN					
C	ESTRUCTURA					
C01	CONSTRUCCIÓN DE BASE DE ESTUFA Y PLANCHA A BASE DE TABIQUE ROJO DE 7x14x28 DE 0.14 DE ESPESOR, ASENTADO CON MORTERO CEMENTO-ARENA 1:5 TERMINADO COMÚN DE 0.56 M DE ALTURA x 1.30 DE LARGO CON PLANCHA DE CONCRETO F'c= 200 Kg/cm2 DE 0.90 x 1.40 M DE 0.06M DE ESPESOR PARA RECIBIR FOGÓN, ARMADA CON VAR. DE 3/8"@15CMS EN AMBOS SENTIDOS. INCLUYE: VIBRADO, CIMBRADO, DESCIMBRADO, MANO DE OBRA, EQUIPO, HERRAMIENTA Y TODO LO NECESARIO PARA SU CORRECTA EJECUCIÓN.	PZA	40.00			

VIVIENDA BIENESTAR

Página 2 de 2



**VIVIENDA
BIENESTAR**

REGIÓN: SIERRA SUR
MUNICIPIO: SANTA LUCÍA MONTEVERDE
LOCALIDAD: Agua del Toro
OBRA: CONSTRUCCIÓN DE ESTUFA ECOLÓGICA PARA EL MEJORAMIENTO DE LA VIVIENDA, EN LA LOCALIDAD AGUA DEL TORO, MUNICIPIO SANTA LUCÍA MONTEVERDE.
No. LICITACIÓN: EO-XX046-2025
OF.
AUTORIZACIÓN: SF/SPIP/DPIP/CPCS/DPCSDS/AF24/0806/2025
NÚM. OBRA: AF24/0806/251512/2025

CATALOGO DE CONCEPTOS

Código	Concepto	Unidad	Cantidad	P. Unitario	Importe	%
C02	CONSTRUCCIÓN DE FOGÓN A BASE DE TABIQUE ROJO DE 7x14x28 Y LADRILLO MEDIA TABLA DE 3x14x28 DE 0.90 DE ANCHO POR 1.30 DE LARGO Y UNA ALTURA DE 27 CMS, CON CÁMARA DE COMBUSTIÓN DE 0.52x1.03 M. APROXIMADAMENTE; CON COMAL DE BARRO DE 0.70 M DE DIÁMETRO, ASENTADO SOBRE TAPA DE MORTERO CEMENTO-ARENA 1:5 DE SECCIÓN DE 0.90x1.30 M. Y 6 CMS. DE ESPESOR, INCLUYE: ELABORACIÓN DE CAVIDAD CIRCULAR PARA COMAL DE 60 CMS. DE DIÁMETRO, SUMINISTRO Y COLOCACIÓN DE COMAL DE BARRO DE 70 CMS. DE DIÁMETRO, CAVIDAD PARA 1 HORNILLA RECTANGULAR DE 0.30x0.55 M., TAPA DESMONTABLE PARA HORNILLA DE 0.30x0.55 M FABRICADO EN ACERO CAL.10, CHIMENEA PARA EXTRACCIÓN DE HUMO A BASE DE 3 TRAMOS DE DUCTO SALIDA DE 3"x3", 1 CODO DE 3" Y CAPUCHÓN FABRICADOS EN LÁMINA GALVANIZADA CALIBRE 22, MATERIALES MENORES, MANO DE OBRA, EQUIPO, HERRAMIENTA Y TODO LO NECESARIO PARA SU CORRECTA EJECUCIÓN.	PZA	40.00			
Total ESTRUCTURA						
D	LIMPIEZA					
D01	LIMPIEZA DE LA OBRA PARA ENTREGA, INCLUYE: MATERIALES, MANO DE OBRA, EQUIPO, HERRAMIENTA Y TODO LO NECESARIO PARA SU CORRECTA EJECUCIÓN.	M2	72.00			
total LIMPIEZA						

SUBTOTAL
I.V.A. 16.00%
TOTAL DEL PRESUPUESTO



VIVIENDA BIENESTAR

UN PUEBLO TRANSFORMANDO SU HISTORIA

DIRECTOR DE PLANEACIÓN Y PTTO.:
ING. PABLO HILARIO SANCHEZ

OFICIO DE INTEGRACIÓN DE EXP. TÉCNICOS:
ARQ. JORGE L. LEYVA OSORIO

DPTO. DE ESTUDIOS Y PROYECTOS:
ARQ. OSCAR E. MENDEZ CRUZ

PROYECTO:
CONSTRUCCIÓN DE ESTUFA ECOLÓGICA


PROTOTIPO: EST - E - 1
TABICÓN - LOSA DE CONCRETO

TIPO DE PLANO:
TRAZO Y DESPLANTE

MUNICIPIO:
SANTA LUCÍA MONTEVERDE
LOCALIDAD:
ANEXO "A"
ESCALA:
LA INDICADA
ACOTACIÓN:
METROS
FECHA:
2025
No. DE OF. DE AUTORIZACIÓN:
SF/SP/ID/PI/PC/CS/ID/PC/SD/ES/
AF/24/08/06/2025
No. DE ADJUDICACIÓN:
EO-XX046-2025

NÚMERO DE PLANO:

1/6

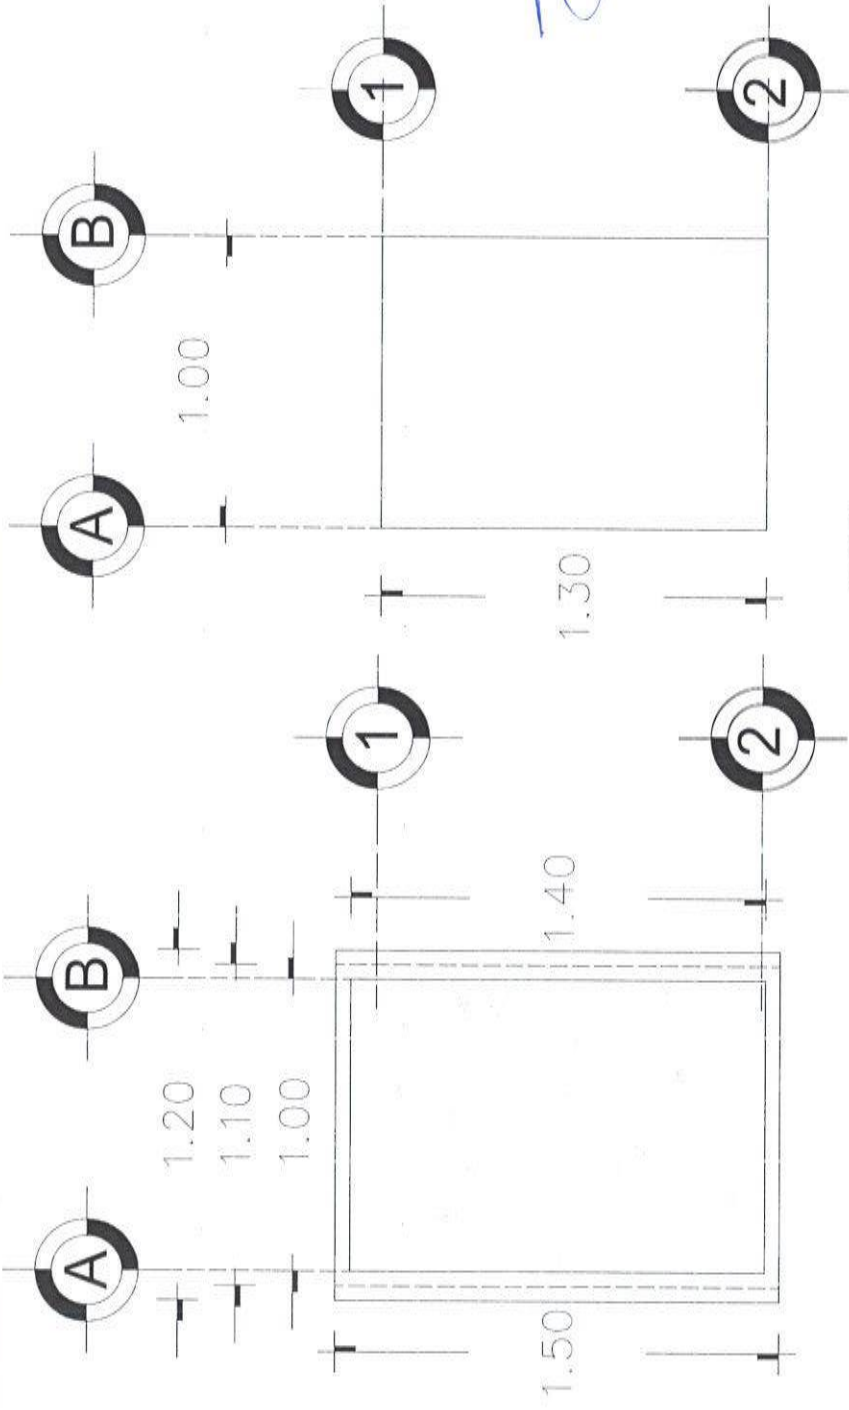

FORMA DE LAS LOSAS CON CONCRETO
Y MALLA ELECTROSOLDADA EN
LOSAS O PISOS 64/10/10

**ÁREA DE TRAZO Y
APERTURA DE CAJA.**
ESC.: 1:50

**ÁREA DE DESPLANTE DE
PLACA DE CONCRETO**
ESC.: 1:50



VIVIENDA BIENESTAR

UN PUEBLO TRANSFORMANDO SU HISTORIA

DIRECTOR DE PLANEACIÓN Y PITTO:
ING. PABLO HILARIO SANCHEZ

OFICIO DE INTEGRACIÓN DE EXP. TÉCNICOS:
ARQ. JORGE L. LEYVA OSORIO

DPTO. DE ESTUDIOS Y PROYECTOS:
ARQ. OSCAR E. MENDEZ CRUZ

PROYECTO

CONSTRUCCIÓN DE ESTUFA ECOLÓGICA

PROTOTIPO: EST - E - 1

TABICÓN - LOSA DE CONCRETO

TIPO DE PLANO:
BASE ESTUFA Y PLANCHA DE
CONCRETO

MUNICIPIO:
SANTA LUCÍA MONTEVERDE

LOCALIDAD:
ANEXO "A"

ESCALA:

LA INDICADA

ACOTACIÓN:

METROS

FECHA:

2025

Nº. DE OF. DE AUTORIZACIÓN:

SF/SPIP/DPIP/PCSD/PCSD/SF/


AF24/0606/2025

Nº. DE ADJUDICACIÓN:

EO-XX046-2025

NÚMERO DE PLANO:

2/6

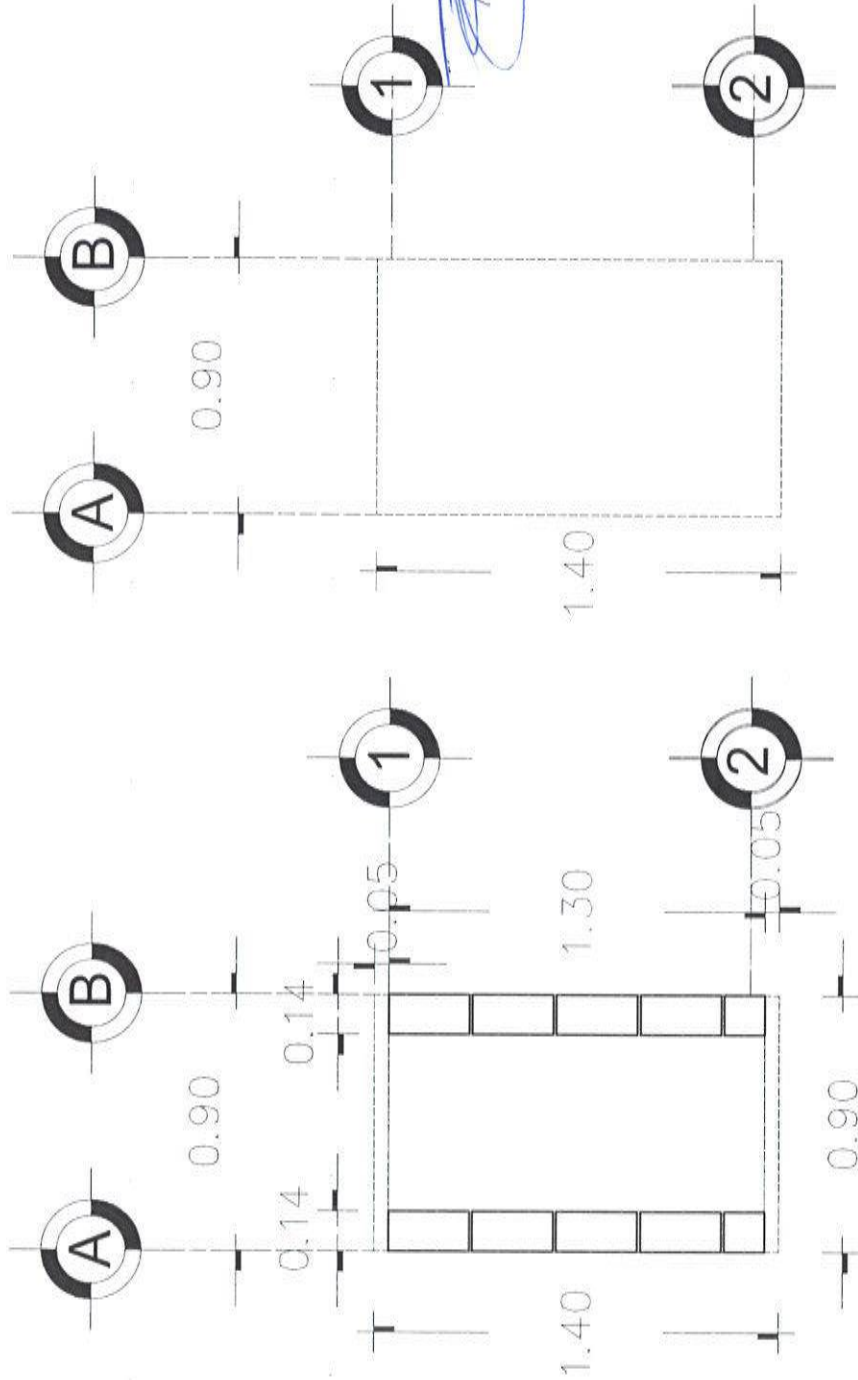


PLANCHA DE CONCRETO

PARA ESTUFA Y FOGÓN


ESC.: 1:50

BASE DE ESTUFA Y FOGÓN


ESC.: 1:50

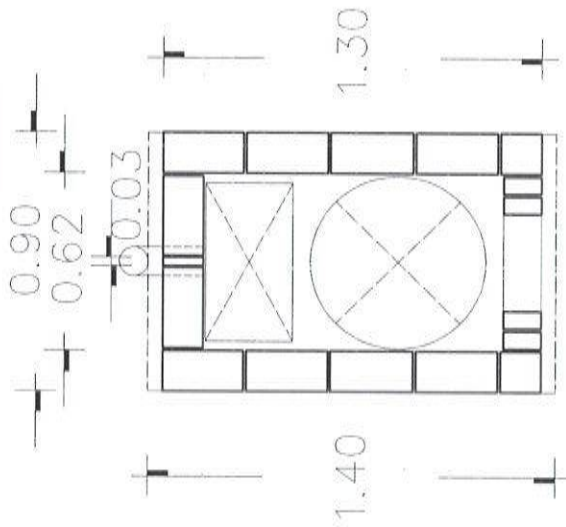


**DESPLANTE FOGÓN
(primer hilada)**
ESC.: 1:50

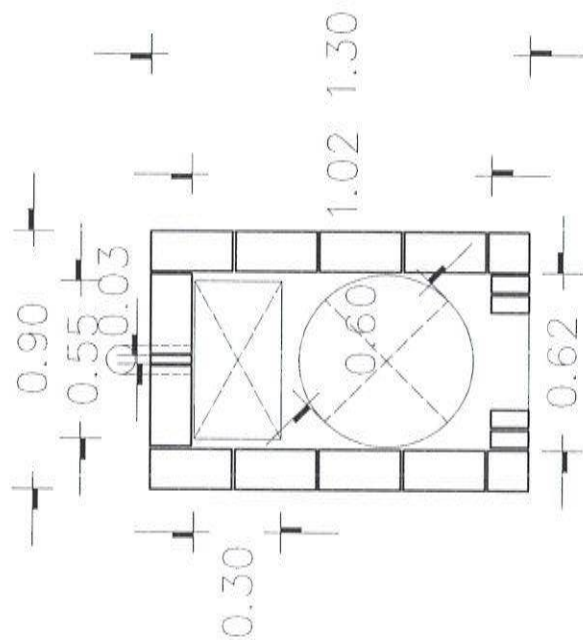

**DESPLANTE FOGÓN
(tercer hilada)**
ESC.: 1:50

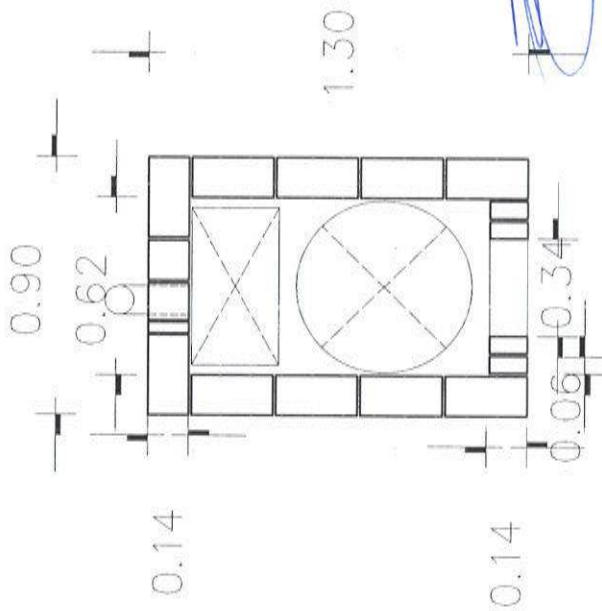

**DESPLANTE FOGÓN
(segunda hilada)**
ESC.: 1:50

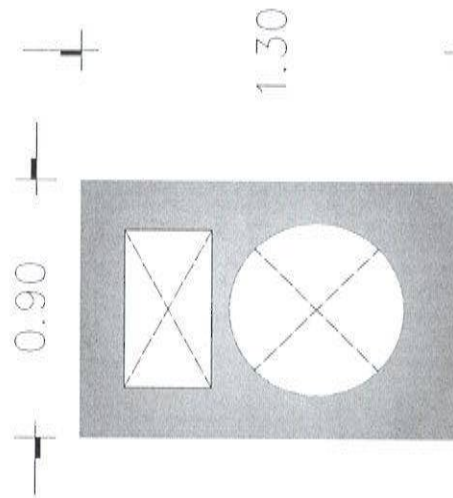

**CUBIERTA DE CONCRETO
PARA ESTUFA
(reforzada con acero No.3@15)**
ESC.: 1:50



**VIVIENDA
BIENESTAR**

UN PUEBLO TRANSFORMANDO SU HISTORIA

DIRECTOR DE PLANEACIÓN Y PTTO.
ING. PABLO HILARIO SANCHEZ

DPTO. DE INTEGRACIÓN DE EXP. TÉCNICOS
ARQ. JORGE L. LEYVA OSORIO

DPTO. DE ESTUDIOS Y PROYECTOS
ARQ. OSCAR E. MENDEZ CRUZ

PROYECTO:
CONSTRUCCIÓN DE ESTUFA ECOLÓGICA

PROTOTIPO: EST - E - 1
TABICÓN - LOSA DE CONCRETO

TIPO DE PLANO:
DESPLANTE FOGÓN Y CUBIERTA

MUNICIPIO:
SANTA LUCÍA MONTEVERDE
LOCALIDAD:
ANEXO "A"
ESCALA:
LA INDICADA
ACOTACIÓN:
METROS
FECHA:
2025
No. DE OF. DE AUTORIZACIÓN:
SF/SP/PI/DPIP/PCPS/DPCSDS/AF24/0806/2025
No. DE ADJUDICACIÓN:
EO-XX046-2025

NÚMERO DE PLANO:

3/6



**VIVIENDA
BIENESTAR**

UN PUEBLO TRANSFORMANDO SU HISTORIA

DIRECTOR DE PLANEACIÓN Y PTTO.:
ING. PABLO HILARIO SANCHEZ

OPTO. DE INTEGRACIÓN DE EXP. TÉCNICOS:
ARQ. JORGE L. LEYVA OSORIO

OPTO. DE ESTUDIOS Y PROYECTOS:
ARQ. OSCAR E. MÉNDEZ CRUZ

PROYECTO:

CONSTRUCCIÓN DE ESTUFA ECOLÓGICA.


PROTOTIPO: EST - E - 1
TABICÓN - LOSA DE CONCRETO

TIPO DE PLANO:
ALZADOS DE FOGÓN

MUNICIPIO:
SANTA LUCÍA MONTEVERDE
LOCALIDAD:
ANEXO "A"
ESCALA:
LA INDICADA
ACOTACIÓN:
METROS
FECHA:
2025
Nº. DE CF. DE AUTORIZACIÓN:
SF/SP/PI/DPI/PI/PCS/DPCSDES/
AF24/0806/2025
Nº. DE ADJUDICACIÓN:
EO-XX046-2025

NÚMERO DE PLANO:

4/6

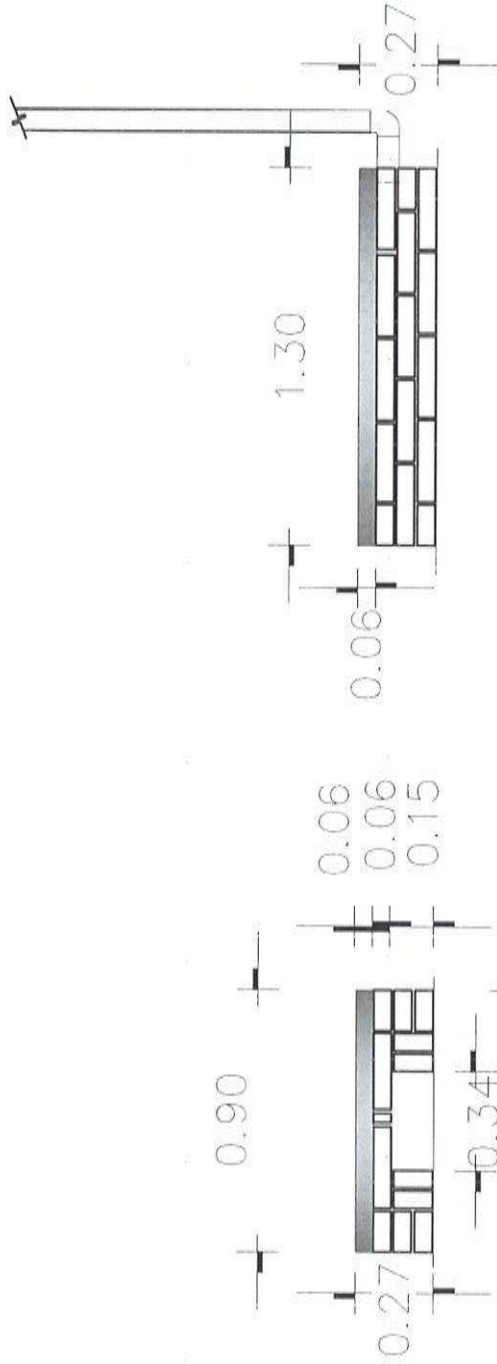


**VISTA FRONTAL CÁMARA
DE FOGÓN**

ESC.: 1:50

**VISTA LATERAL DERECHA
CÁMARA DE FOGÓN**

ESC.: 1:50

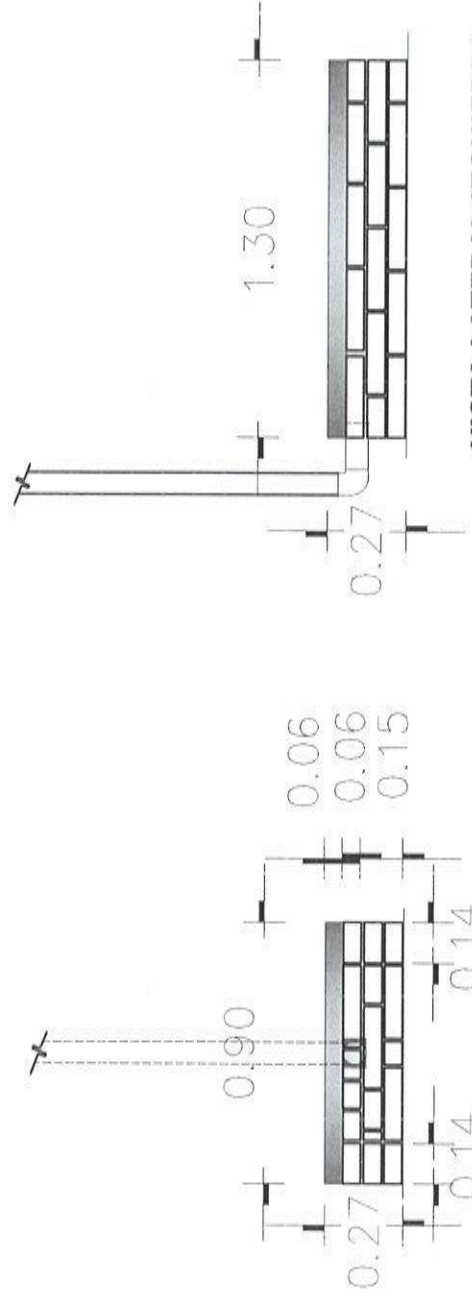

**VISTA POSTERIOR
CÁMARA DE FOGÓN**

ESC.: 1:50

**VISTA LATERAL IZQUIERDA
CÁMARA DE FOGÓN**

ESC.: 1:50



DIRECTOR DE PLANEACIÓN Y PTO.:
ING. PABLO HILARIO SANCHEZ

DEPTO. DE INTEGRACIÓN DE EXP. TÉCNICOS
ARQ. JORGE L. LEYVA OSORIO

DPTO. DE ESTUDIOS Y PROYECTOS:
ARQ. OSCAR E. MÉNDEZ CRUZ

PROYECTO:

CONSTRUCCIÓN DE ESTUFA ECOLÓGICA


PROTOTIPO: EST - E - 1
TABICÓN - LOSA DE CONCRETO

TIPO DE PLANO:
ISOMÉTRICO FOGÓN

MUNICIPIO: SANTA LUCÍA MONTEVERDE
LOCALIDAD: ANEXO "A"
ESCALA: LA INDICADA
ACOTACION: METROS
FECHA: 2025
Nº. DE OF. DE AUTORIZACION: SF/SP/DP/IPC/PCS/IDPCSD/SES
AF24/08/06/2025
Nº. DE ADJUDICACION: EO-XX/046-2025

NÚMERO DE PLANO:

5/6

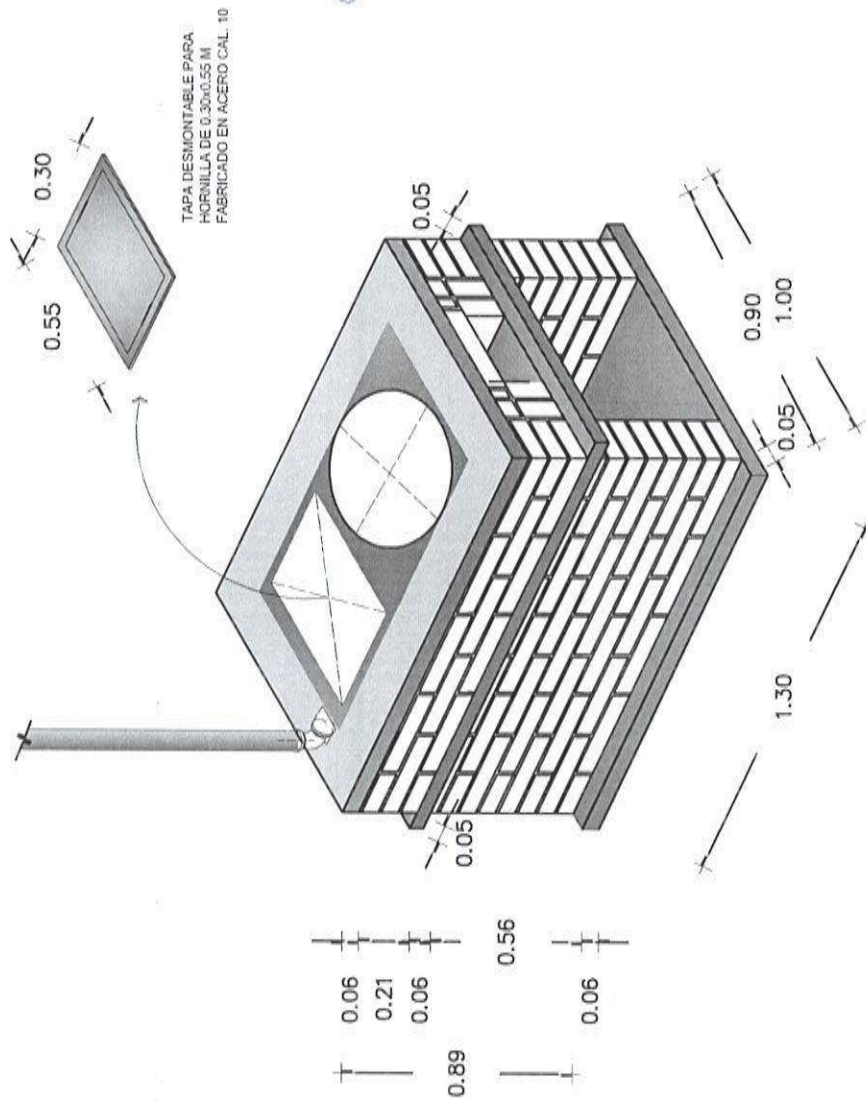

**VIVIENDA
BIENESTAR**

UN PUEBLO TRANSFORMANDO SU HISTORIA

DIRECTOR DE PLANEACIÓN Y PTO.:
ING. PABLO HILARIO SANCHEZ

OPDIO DE INTEGRACIÓN DE EXP. TÉCNICOS
ARQ. JORGE L. LEYVA OSORIO

DPTO. DE ESTUDIOS Y PROYECTOS:
ARQ. OSCAR E. MÉNDEZ CRUZ

PROYECTO:

CONSTRUCCIÓN DE ESTUFA ECOLÓGICA

PROTOTIPO: EST - E - 1
TABICÓN - LOSA DE CONCRETO

TYPE OF SET AND

ESPECIFICACIONES

MUNICIPIO: SANTA LUCÍA MONTEVERDE
LOCALIDAD: ANEXO "A"

ESUALA
LA INDICADALA INDICADA
ACCIÓN-ACQUAQUONE
METROS

FECHA:

2025

No. DE OF. DI

SE/SP/JP/PS

AF24N8067

NO. OF STUDENTS

NO. DE ADJUDICAÇÃO

NÚMERO DE PLANO:

6/6

DE 1.30 DE LARGO X 0.90 DE BASE Y PLANCHA DE CONCRETO 1.40 DE LARGO X 0.90 ANCHO PARA RECIBIR CÁMARA DE COMBUSTIÓN CON COMAL DE BARRO EN FOGÓN DE 0.70 DE DIÁMETRO, CÁMARA DE COMBUSTIÓN DE 1.30X0.27 M. ELABORADO CON LADRILLO ROJO RECOCIDO 6x14x28 CMS. Y 1 HORNILLA DE 30x55 CMS. RECTANGULAR PARA OLLAS.

COMAL DE BARRO DE 70 CMS. DE DIÁMETRO PARA
COCINADO DE ALIMENTOS Y ELABORACIÓN DE
TORTILLAS.

TAPA DESMONTABLE PARA HORNILLA DE 0.30x0.55 M
FABRICADO EN ACERO CAL. 10, 3 TRAMOS DE TUBO
CHIMENEA DE LAMINA GALVANIZADA CAL. 28 DE 0.90, CON
PROTECCIÓN DE MALLA Y 1 CODO DE 3" x 90° Y 1
CAPUCHÓN.



Gobierno del Estado

GOBIERNO DEL ESTADO DE OAXACA
VIVIENDA BIENESTAR
DIRECCIÓN DE PLANEACIÓN Y PRESUPUESTO
DEPARTAMENTO DE INTEGRACIÓN DE EXPEDIENTES TÉCNICOS



ANEXO "A"

No.	MUNICIPIO	LOCALIDAD	No. DE OFICIO DE AUTORIZACION	NUM. OBRA	METAS (ACCIONES)	TIPO DE ACCIÓN	No. DE LICITACION
1	SANTA LUCÍA MONTEVERDE	Colonia Villanueva	SF/SPIP/DPIP/CPCS/DPCSD/AF24/080 6/2025	AF24/0806/251508/2025	7	ESTUFA ECOLÓGICA	EO-XX046-2025
2	SANTA LUCÍA MONTEVERDE	Mocetzuma	SF/SPIP/DPIP/CPCS/DPCSD/AF24/080 6/2025	AF24/0806/251509/2025	15		
3	SANTA LUCÍA MONTEVERDE	Santa María Ocotlán	SF/SPIP/DPIP/CPCS/DPCSD/AF24/080 6/2025	AF24/0806/251510/2025	18		
4	SANTA LUCÍA MONTEVERDE	La Unión Allamira	SF/SPIP/DPIP/CPCS/DPCSD/AF24/080 6/2025	AF24/0806/251511/2025	20		
5	SANTA LUCÍA MONTEVERDE	Agua del Toro	SF/SPIP/DPIP/CPCS/DPCSD/AF24/080 6/2025	AF24/0806/251512/2025	40		
					100.00		



GOBIERNO DEL ESTADO DE OAXACA

VIVIENDA BIENESTAR



NOMBRE DE LA OBRA:

BENEFICIARIO:

LOCALIDAD:

MUNICIPIO:

FUENTE:

"ESTA VIVIENDA FUE MEJORADA CON RECURSOS FEDERALES DEL FAIS DEL EJERCICIO FISCAL VIGENTE"

INICIANDO EL DÍA
Y SE CONCLUYÓ EL DÍA

DEL MES DE
DEL MES DE
DEL AÑO 2025
DEL AÑO 2025

Medidas de 1.22 x 2.44 m.

Los colores se verificarán en el Departamento de Supervisión y Seguimiento de Obras



BIENESTAR
SECRETARÍA DE BIENESTAR,
TEQUILLO E INCLUSIÓN



El Gobierno del Estado de Oaxaca Construye

Obra:

Ubicación:

Inversión:

Población beneficiada:

Programa (estatal ó federal):

"Este Programa es público, ajeno a cualquier partido político. Queda prohibido el uso para fines distintos a los establecidos en el programa." - Esta obra fue realizada con recursos públicos federales

