




FACHADA PORTADA PRINCIPAL SUR
ESCALA 1:50

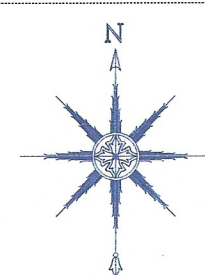

ESPECIFICACIONES:

PROYECTO:

TEMPLO DE SAN MATIAS
JALATLACO

PLANO:

LEVANTAMIENTO
(FACHADA PRINCIPAL Y DESPLAZO)

CLAVE:


LEV 03

03/08

MARZO 2004

LIC. JOSE MURAT.
GOBERNADOR CONSTITUCIONAL DEL ESTADO DE OAXACA.
ARQ. CARLOS E. MELGOZA CASTILLO.
DIRECTOR GENERAL DE LA COPAE.

DIRECCION DE PROYECTOS Y OBRAS.
SR. JOE MANUEL SANCHEZ OLEA
REPRESENTANTE DE LA COMISION PROMEJORAS
DEL TEMPLO DE SAN MATIAS JALATLACO

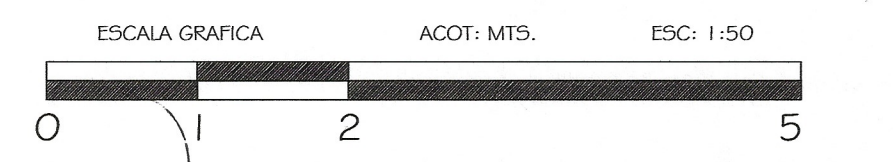

15 de marzo 2004

D-403-77/172

00000020