

FACHADA ORIENTE  
ESCALA 1:75



ESPECIFICACIONES:


PROYECTO:  
INTERVENCION EN EL TEMPLO  
DE SAN MATIAS JALATLACO

PLANO:  
LEVANTAMIENTOS  
(FACHADA ORIENTE)

CLAVE:  
LEV 04  
04/08

MARZO 2004

LIC. JOSE MURAT.  
GOBERNADOR CONSTITUCIONAL DEL ESTADO DE OAXACA.  
ARQ. CARLOS E. MELGOZA CASTILLO.  
DIRECTOR GENERAL DE LA COPAE.  
DIRECCION DE PROYECTOS Y OBRAS.  
SR. JOSE MANUEL SANCHEZ OLEA  
REPRESENTANTE DE LA COMISION PROMEJORAS  
DEL TEMPLO DE SAN MATIAS JALATLACO

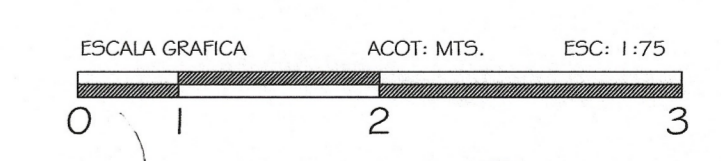

COMISION DEL PATRIMONIO EDIFICADO

Con fundamento en los artículos 1º Fracción IV, 7º primer párrafo y 46º párrafo 1º y 2º de la Ley Federal de Arqueología, Historia y Zonas Arqueológicas, Históricas y del patrimonio cultural, así como en los artículos 1º, 2º y 3º de la Ley Orgánica del Instituto Nacional de Arte y Literatura, el Director del Centro INAH Oaxaca, se autoriza al Sr. JOSE MANUEL SANCHEZ OLEA, Representante de la Comisión Promejoras del Templo de San Matías Jalatlaco, para que se refiriera a los planos.

15 MARZO 2004  
Fecha  
D-403-77/R2 Firma 00000021