






FACHADA PONIENTE
ESCALA 1:75

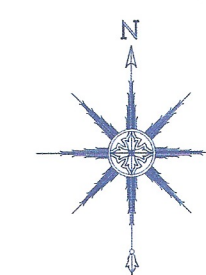

CROQUIS DE
MICROLOCALIZACION.

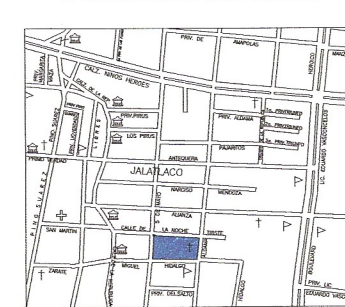

CROQUIS DE
MACROLOCALIZACION.

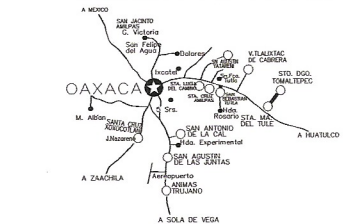

ESPECIFICACIONES:

PROYECTO:

INTERVENCION EN EL TEMPLO
DE SAN MATIAS JALATLACO


PLANO:
LEVANTAMIENTO
(FACHADA PONIENTE)

MARZO 2004

LIC. JOSE MURAT.
GOBERNADOR CONSTITUCIONAL DEL ESTADO DE OAXACA.
ARQ. CARLOS E. MELGOZA CASTILLO.
DIRECTOR GENERAL DE LA COPAE.

DIRECCION DE PROYECTOS Y OBRAS.
SR. JOSE MANUEL SANCHEZ OLEA
REPRESENTANTE DE LA COMISION PROMEJORAS
DEL TEMPLO DE SAN MATIAS JALATLACO

ESCALA GRAFICA ACOT: MTS. ESC: 1:75
0 1 2 3

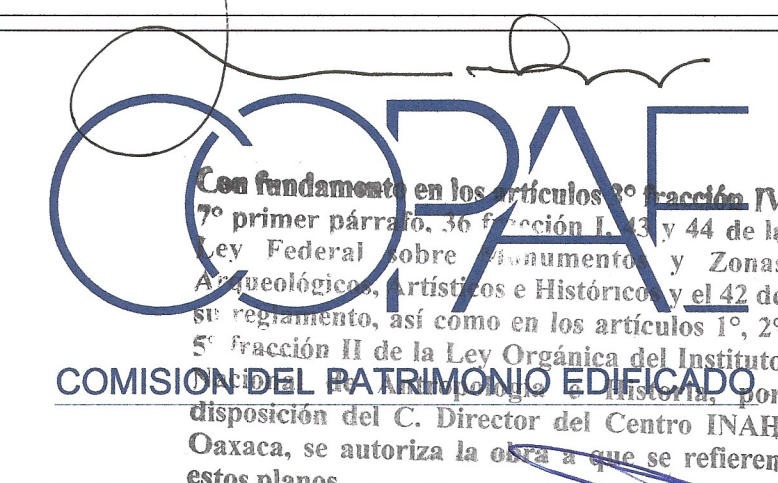

15 JUNIO 2004
Fecha
D- 403-77/172

0000022